



Dott. BRUNO TENERANI
INGEGNERE
CARRARA

Ing. Bruno Tenerani

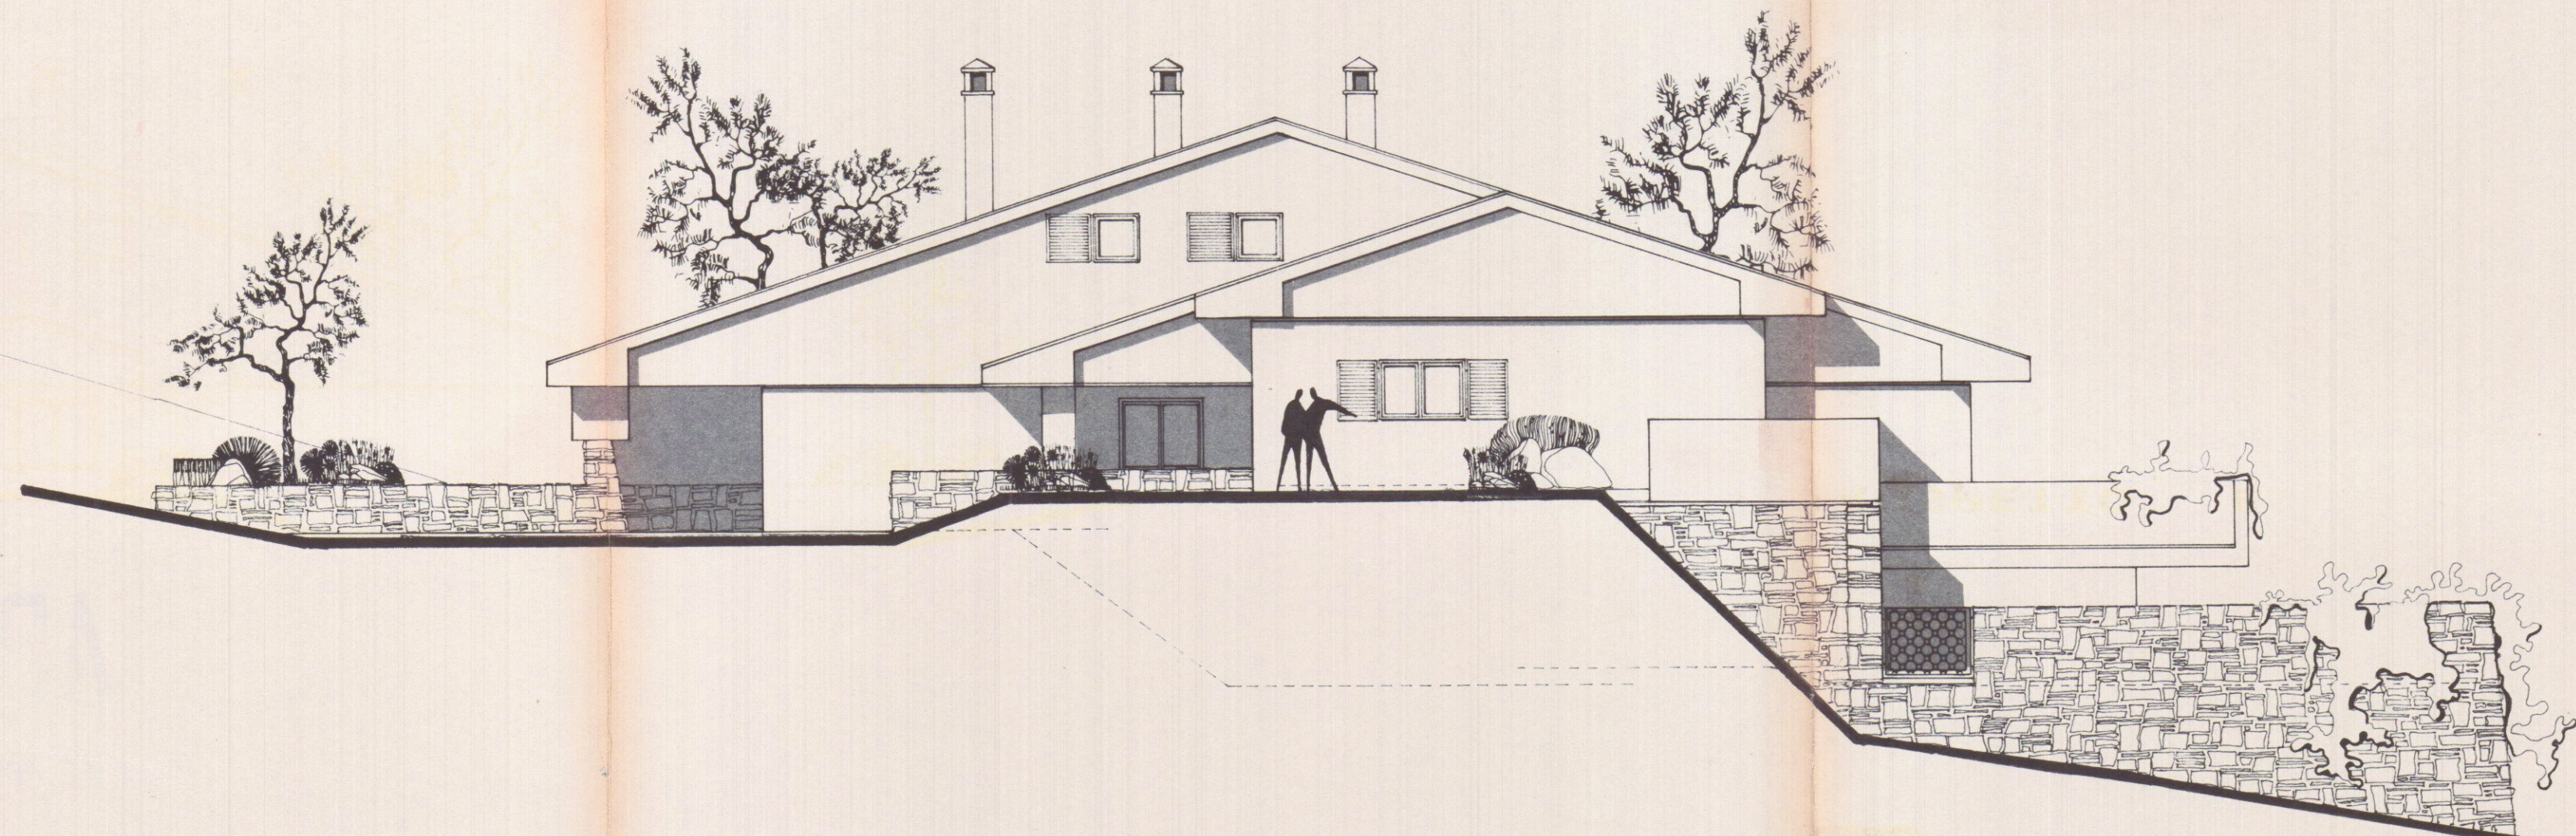

PROSPETTO OVEST RAPP. 1:100

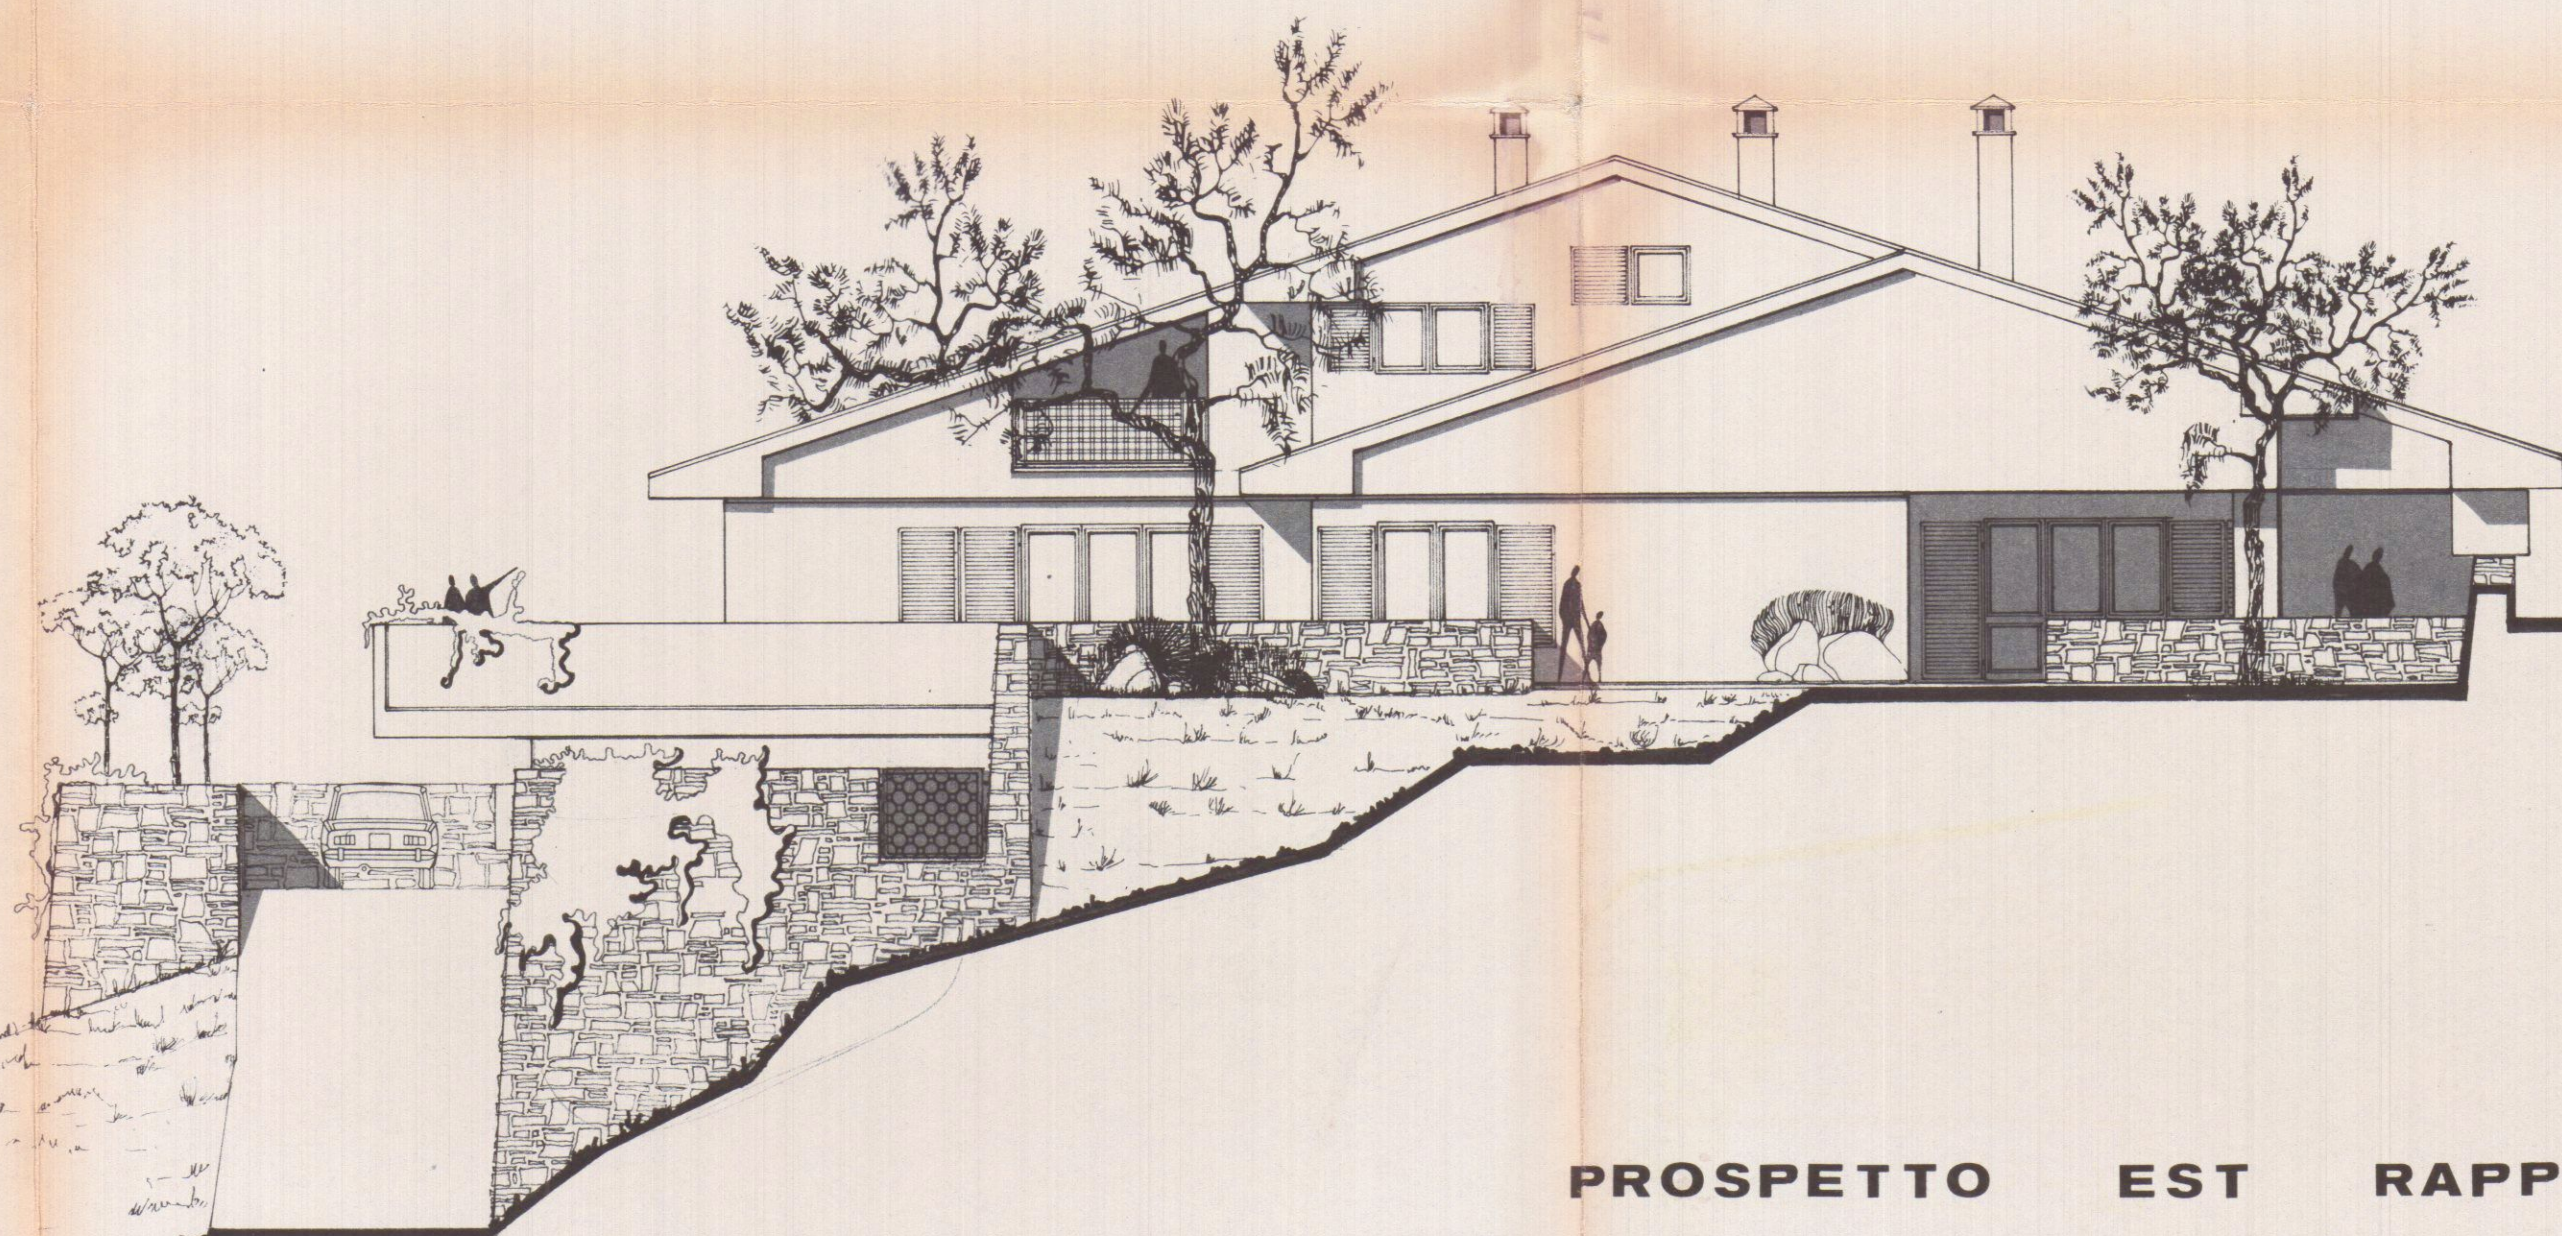

PROSPETTO EST RAPP. 1:100