



DOMANDA DI CONDONO EDILIZIO n. 483



DITTA SQUASSONI RINA

Elaborati in scala 1/100


Approvato dal Sindaco alle condizioni
Indicate nella concessione edilizia
N. 114 del 18-3-81
Dirigente Sett. Urbanistica
(Arch. Pierluigi Bessi)

COMUNE DI CARRARA
ELABORATO GRAFICO
ALLEGATO ALLA CONC. ED.
RILASCIATA IN SANATORIA
L. N° 47 DEL 28.2.85


Estratto di Mappa foglio 81
scala 1/1000

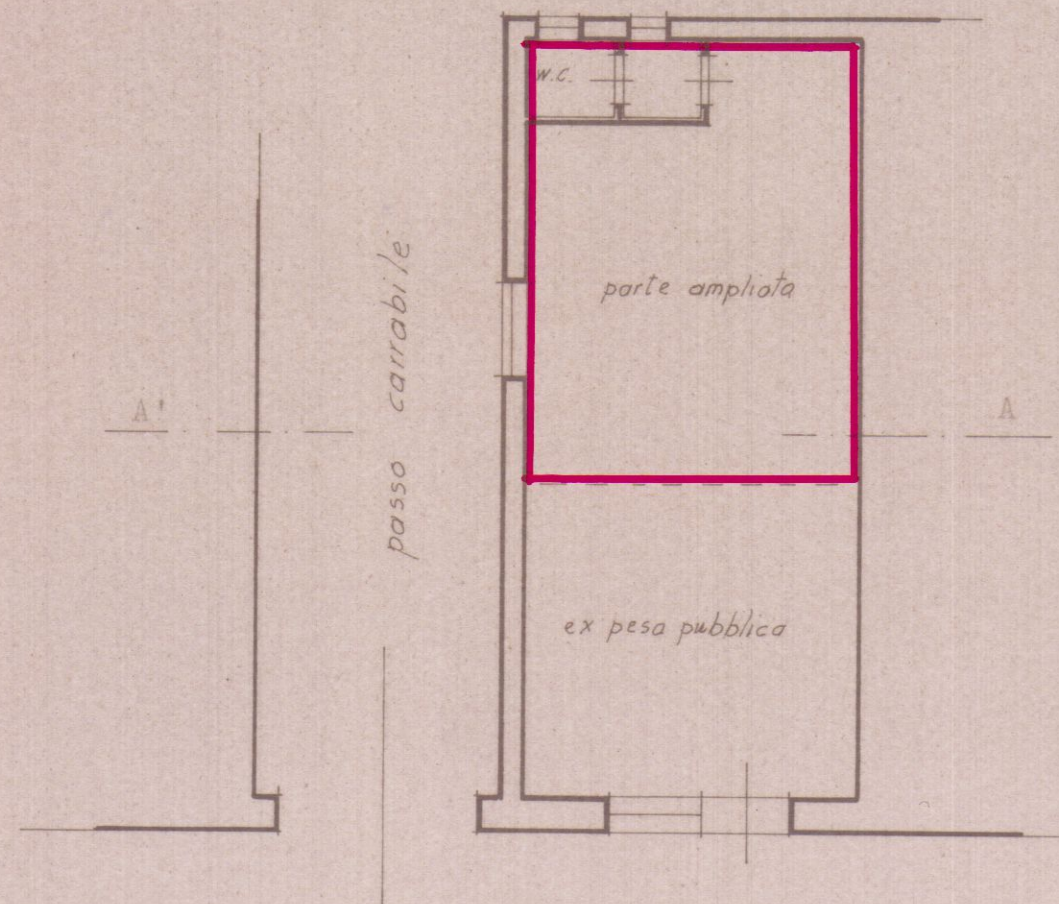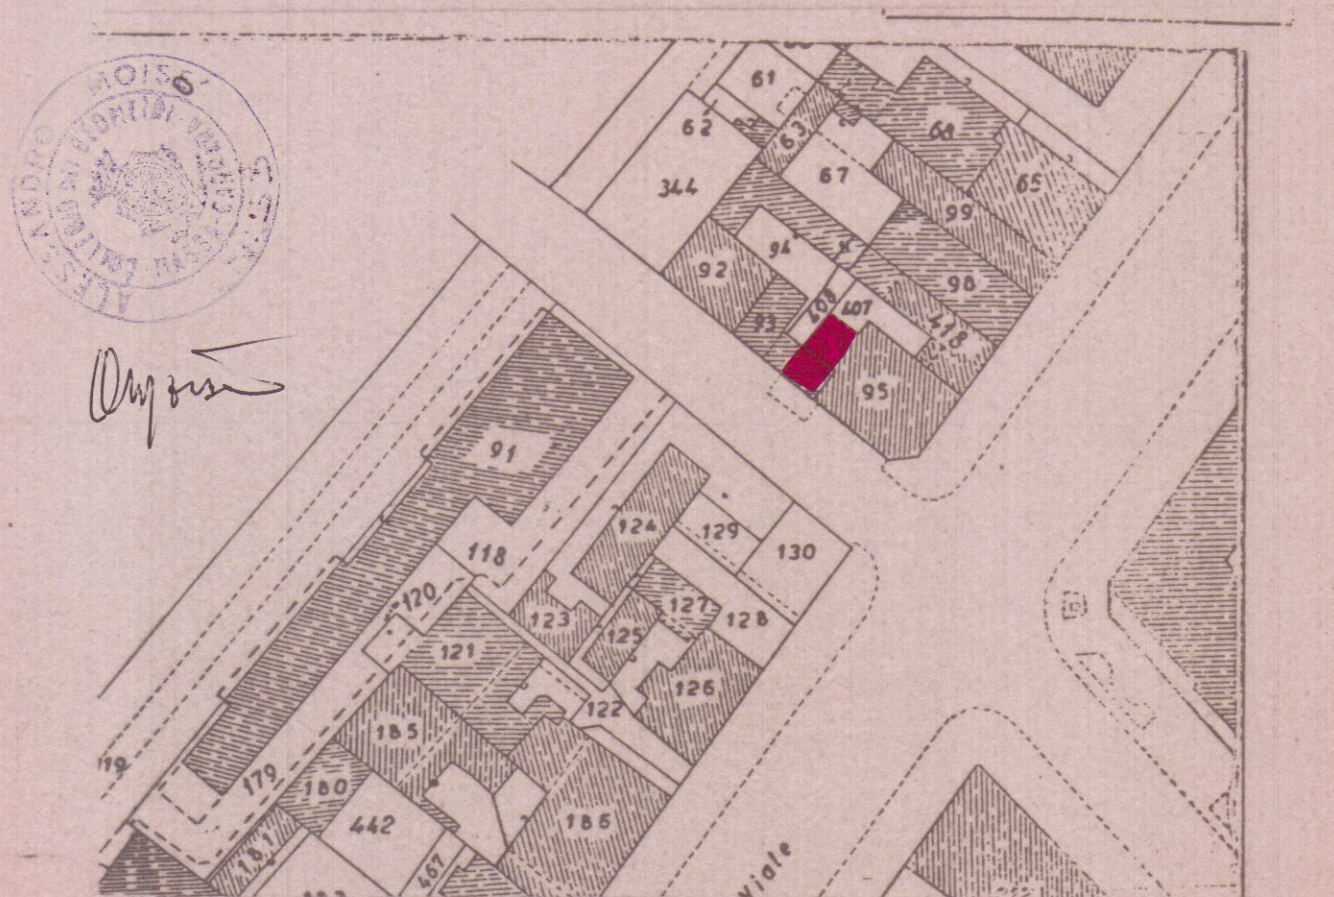


Via Provinciale Avenza - Sarzana

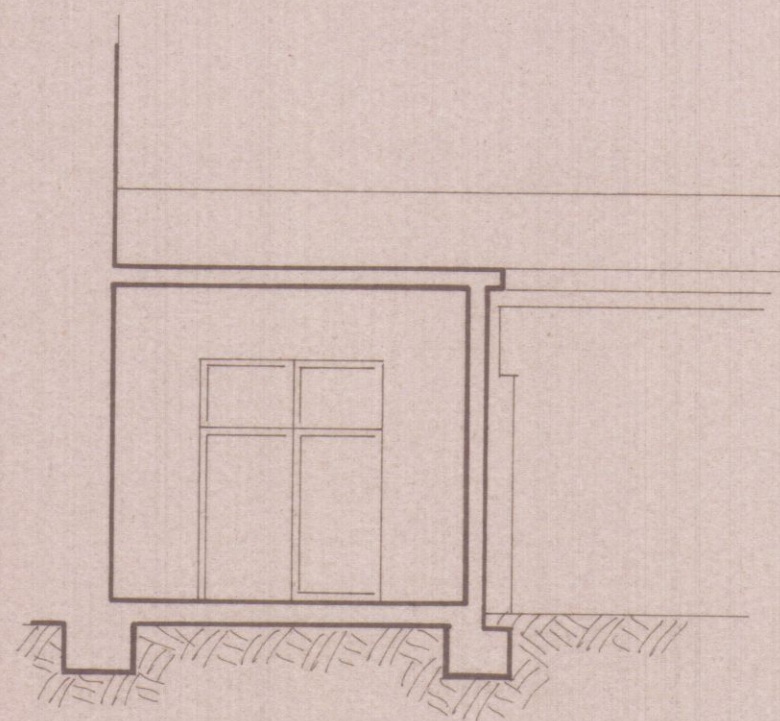

SEZIONE A - A'

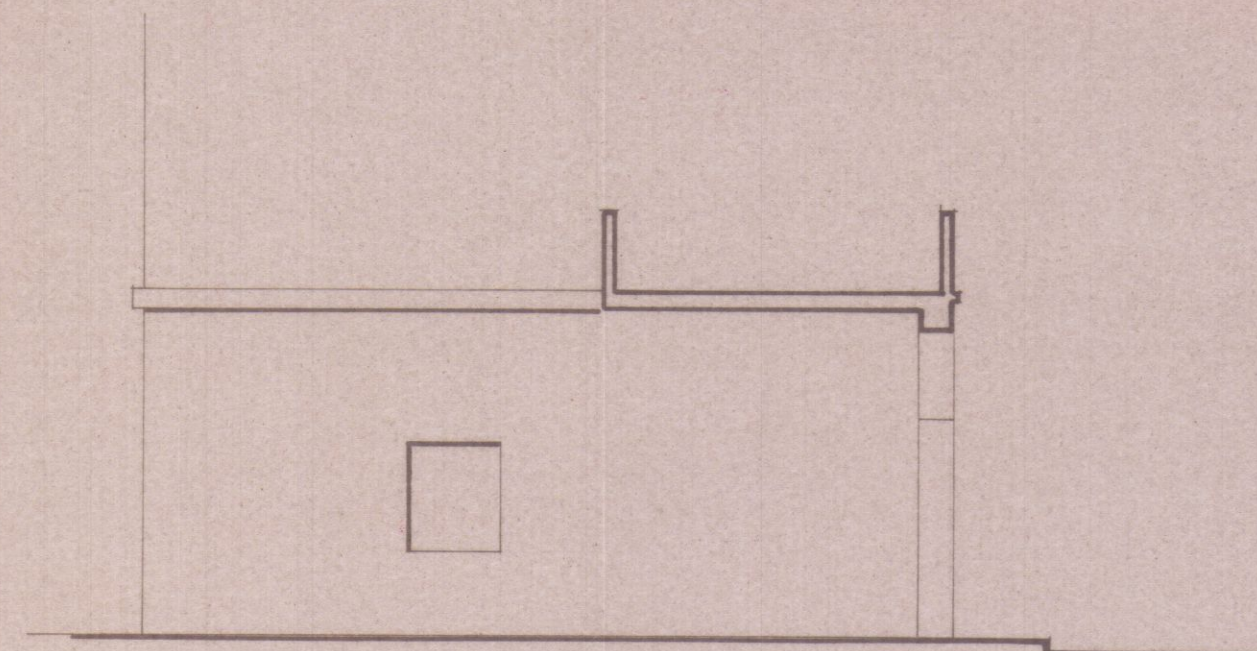

PROSPETTO NORD - OVEST

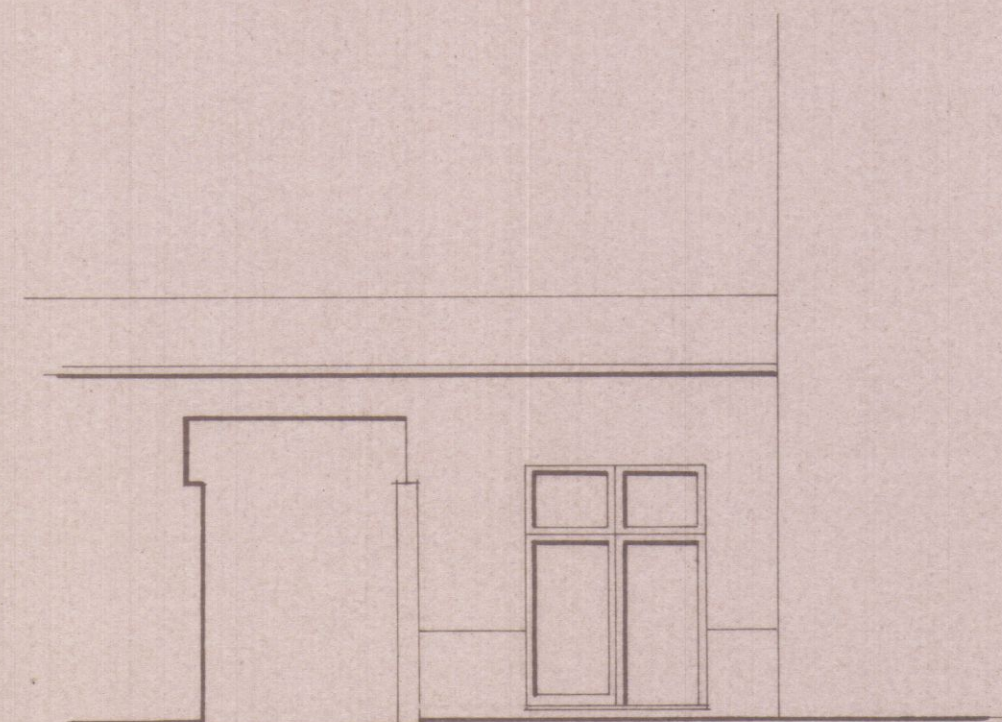

PROSPETTO SUD - OVEST