

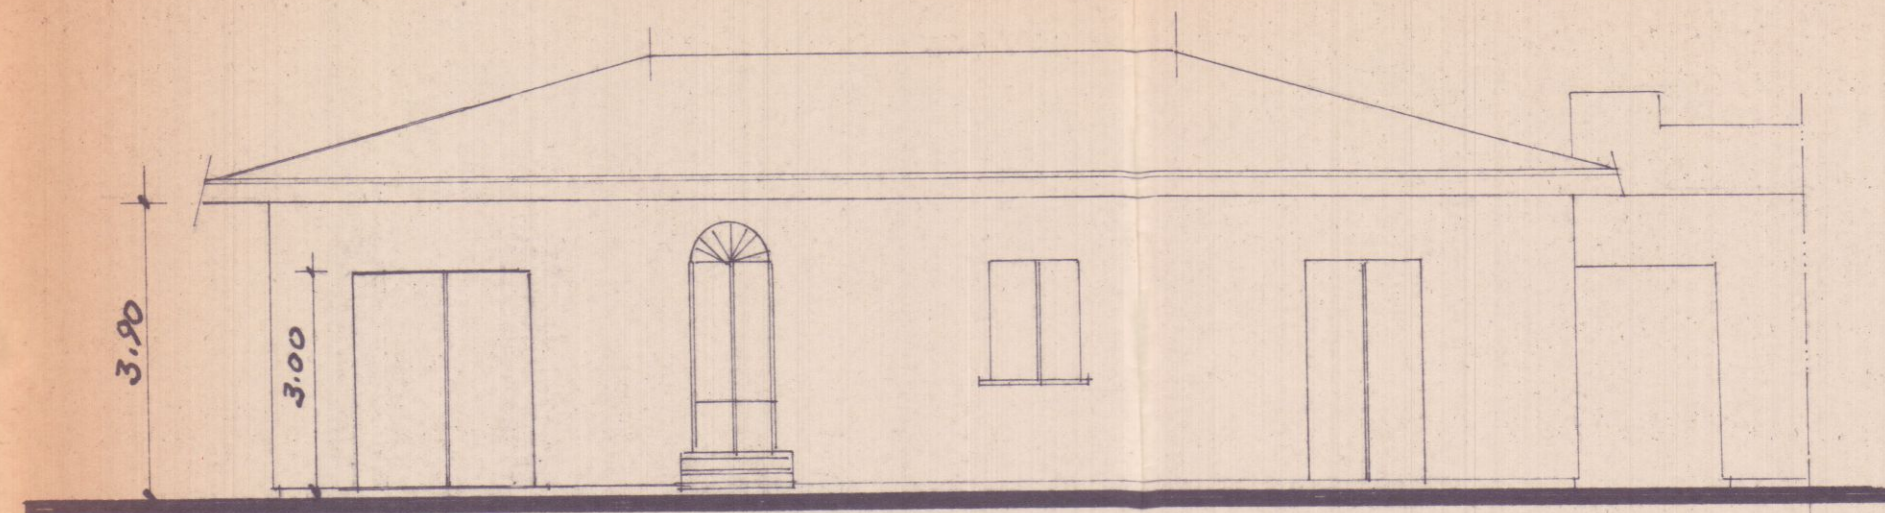


RISTRUTTURAZIONE INTERNA DI UN MAGAZZINO SITO
IN AVENZA VIA PROV. SARZANA AVENZA N° 6 PER CONTO DEL
SIG. SQUAIONI GIORGIO. SCALA 1/1000

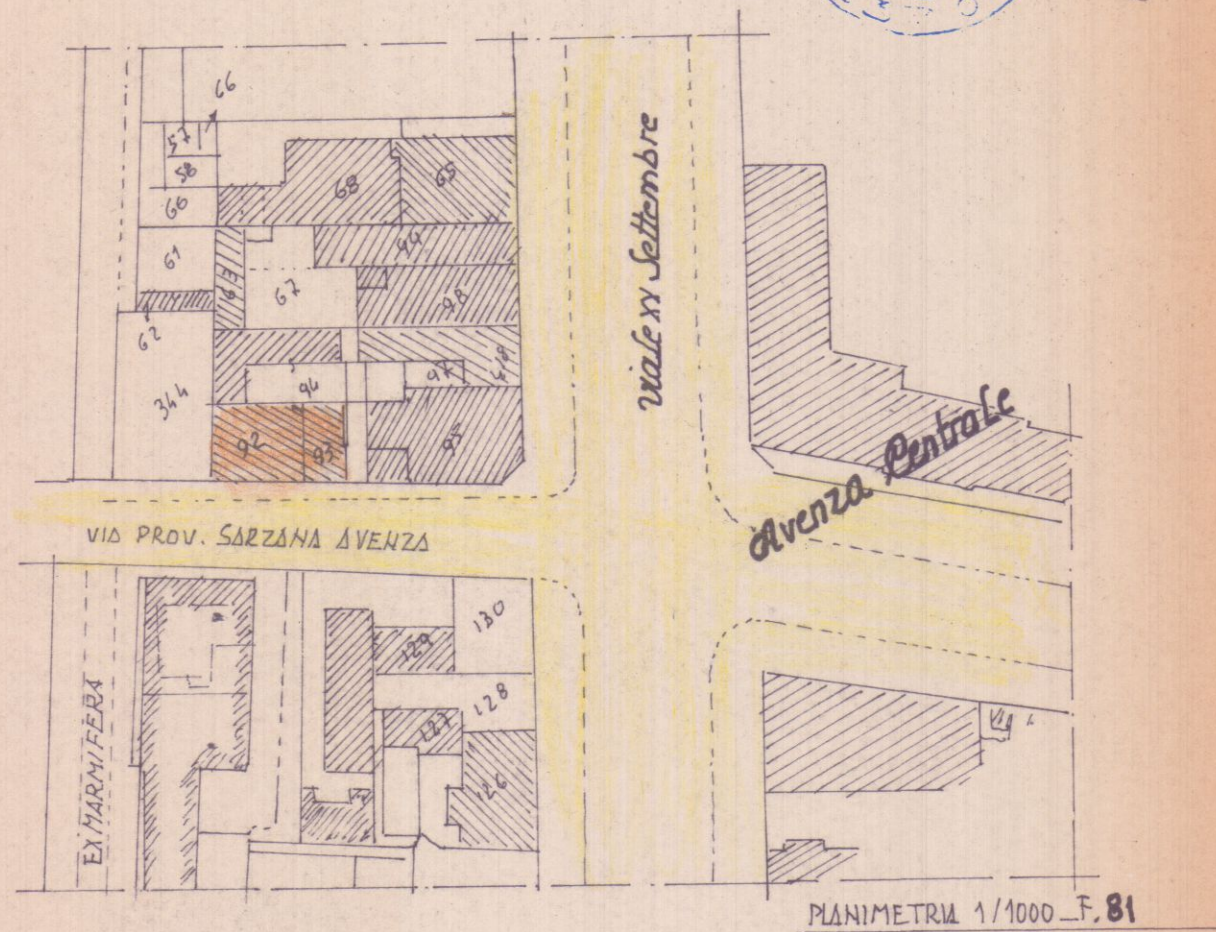

Prospetto Principale

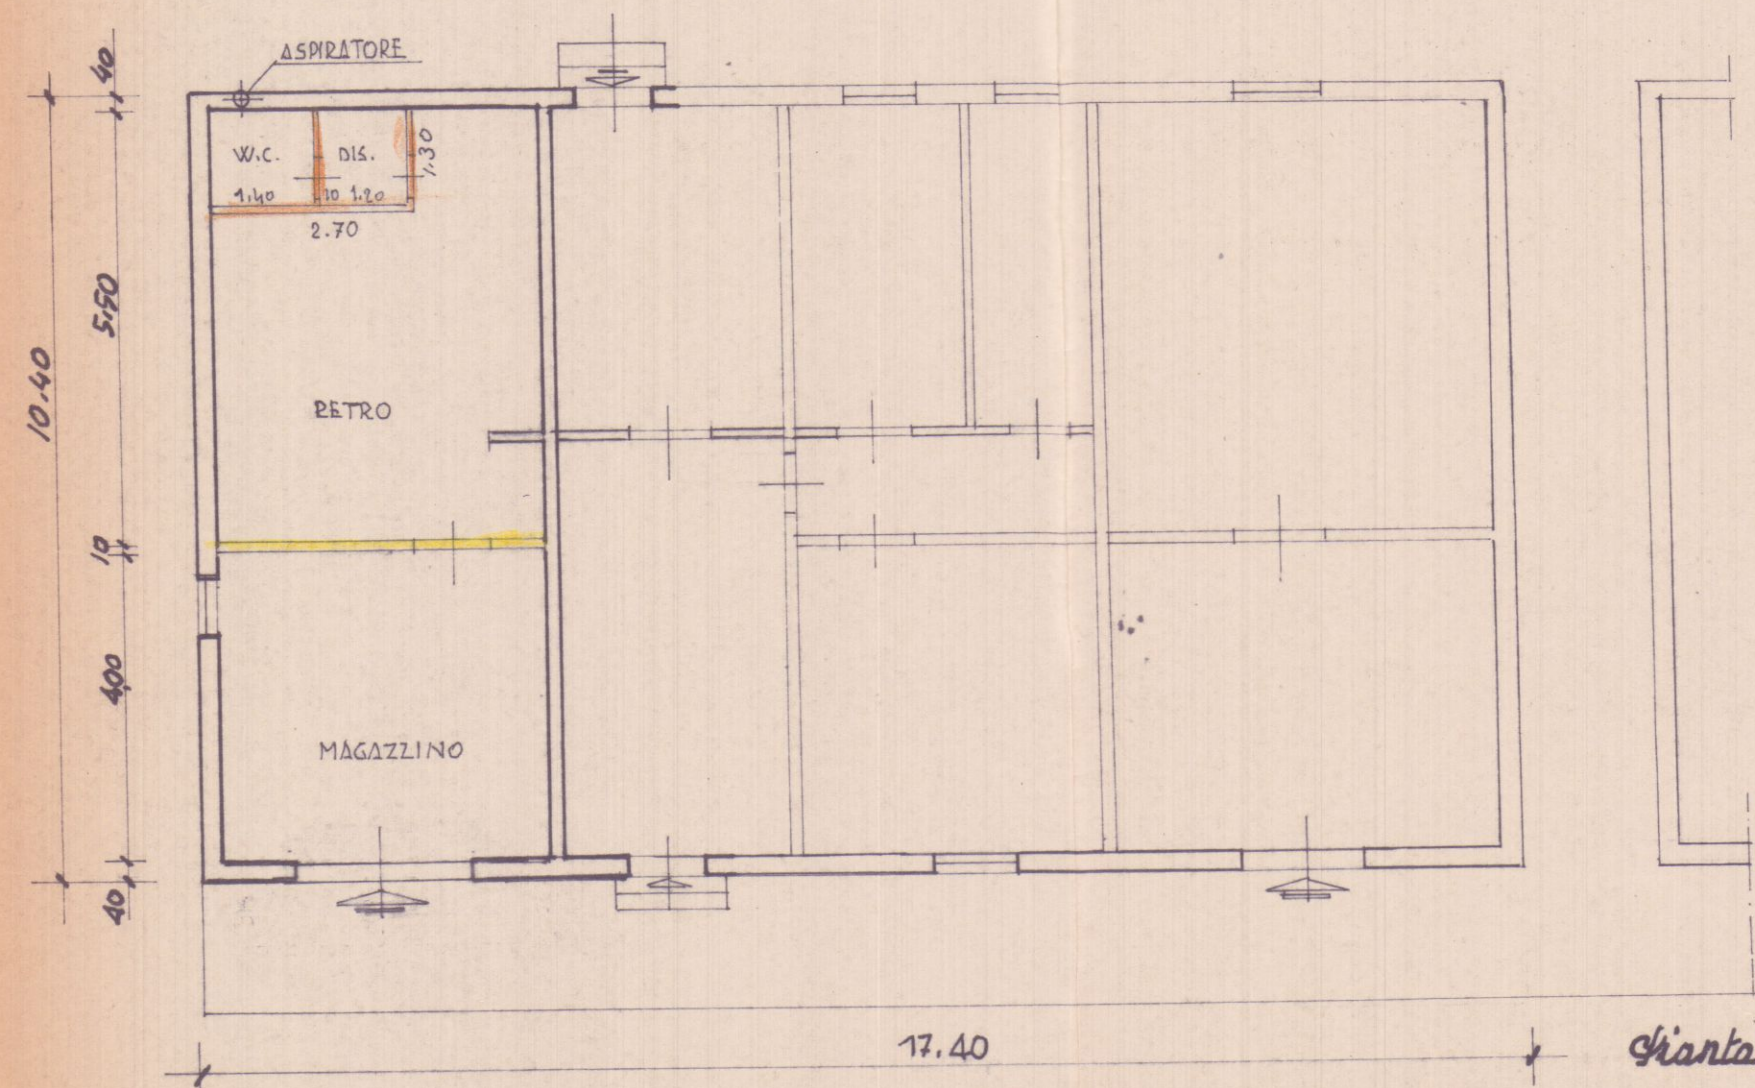

via Prov. Sarzana Avenza