

99/92



STUDIO TECNICO
Geom. GIOVANELLI CARLO
Off.: Via A. Maggiani, 137 - Tel. 630372
54036 MARINA DI CARRARA
c.f. GVN CRL 58012 B832F - p.iva 00368790457



AL SIGNOR SINDACO
DEL COMUNE DI CARRARA

P.zza 2 Giugno
CARRARA

OGGETTO: comunicazione inizio lavori interni
(art. 26 Legge n°47 del 28.2.85)

Il sottoscritto SQUASSONI MARCO nato a Carrara il
26/2/65 residente in Carrara via Prov. Avenza Sarzana 6

C O M U N I C A

alla S.V. che darà inizio, in data odierna, ai lavori di creazione servizio igienico e manutenzione straordinaria da eseguirsi all'interno dell'unità immobiliare ad uso commerciale di sua proprietà posta in Avenza via Prov. Avenza Sarzana 6, il tutto come da relazione di asseveramento in allegato alla presente a firma del tecnico Geometra Carlo Giovanelli iscritto all'Albo dei Geometri della provincia di Massa Carrara al n°537 ed avente studio in Marina di Carrara via A. Maggiani 137.

Nell'occasione porge distinti saluti.


Carrara li, 30/3/92

F.to

Squassoni Marco

58/47.792
107.261.47/85

STUDIO TECNICO
geom. CARLO GIOVANELLI
via Alfio Maggiani 137
54036 Marina di Carrara
tel. 630372
C.F. GVN CRL 56C12 B832F

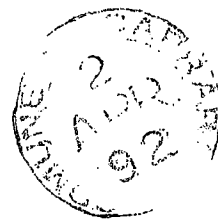

RELAZIONE DI ASSEVERAMENTO

Redatta ai sensi e per gli effetti dell'art. 26 della Legge 28.2.85 n° 47 al fine di asseverare le opere interne che il Signor SQUASSONI MARCO nato a Carrara il 26/2/65 residente in Carrara-Avenza in via Prov. Sarzana-Avenza 6 che intende eseguire interni all'unità immobiliare di sua proprietà posta in Avenza via Prov. Avenza-Sarzana 6 piano terreno con destinazione d'uso commerciale

Il sottoscritto Geometa Carlo Giovanelli nato a Carrara il 12.3.1956, iscritto all'Albo dei Geometri di Massa Carrara con il n° 537 e regolarmente abilitato alla progettazione, con Studio Tecnico in Marina di Carrara via A. Maggiani n° 137;


presa attenta visione delle opere interne, che a norma dell'art. 26 della legge 47/85 il SQUASSONI MARCO intende eseguire lavori interni

DICHIARO E ASSEVERO A NORMA DI LEGGE





- 1) che l'unità immobiliare sopra indicata è censita al N.C.E.U. al Foglio n° 81 mappali 93;
- 2) che le opere da realizzare interni dell'unità immobiliare consistono in: realizzazione servizio igienico interno mediante tramezze in forati, rifacimento intonaci, pavimentazioni, inserimento impianto idrico e sanitari per il nuovo w.c., installazione impianto termico a gas metano, tinteggiature, serramenti e finiture in genere;
- 3) che il fabbricato di cui fa parte l'unità immobiliare oggetto di intervento ricade a norma del P.R.G.C. vigente del Comune di Carrara in zonizzazione: Zona edilizia "C"
- 4) che le opere non contrastano con lo strumento urbanistico vigente, non comportano modifiche alla sagoma dell'edificio, non comportano aumento delle superfici utili abitabili e/o del numero delle unità immobiliari, non modificano l'originale destinazione d'uso, non recano pregiudizio alla statica dell'immobile, rispettano le norme igienico sanitarie e quelle di cui al Regolamento Edilizio Comunale vigente;
- 5) che il fabbricato non è vincolato dalle Leggi n° 1089 e n° 1497 del 1939;
- 6) che il fabbricato non ricade in zona omogenea A ai sensi dell'art. 2 del D.M. 2.4.68 e le opere rispettano le caratteristiche originarie.

Carrara li 30/3/92


Geom. Carlo Giovanelli

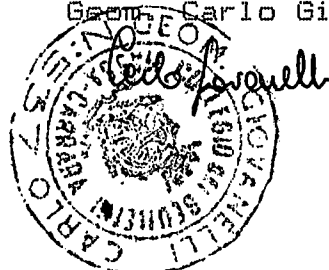

RISTRUTTURAZIONE INTERNA DI UN MAGAZZINO SITO
IN AVENZA VIA PROV. SARZANA AVENZA N° 6 PER CONTO DEL
SIG. SQUAIONI MARCO SCALA 1:100

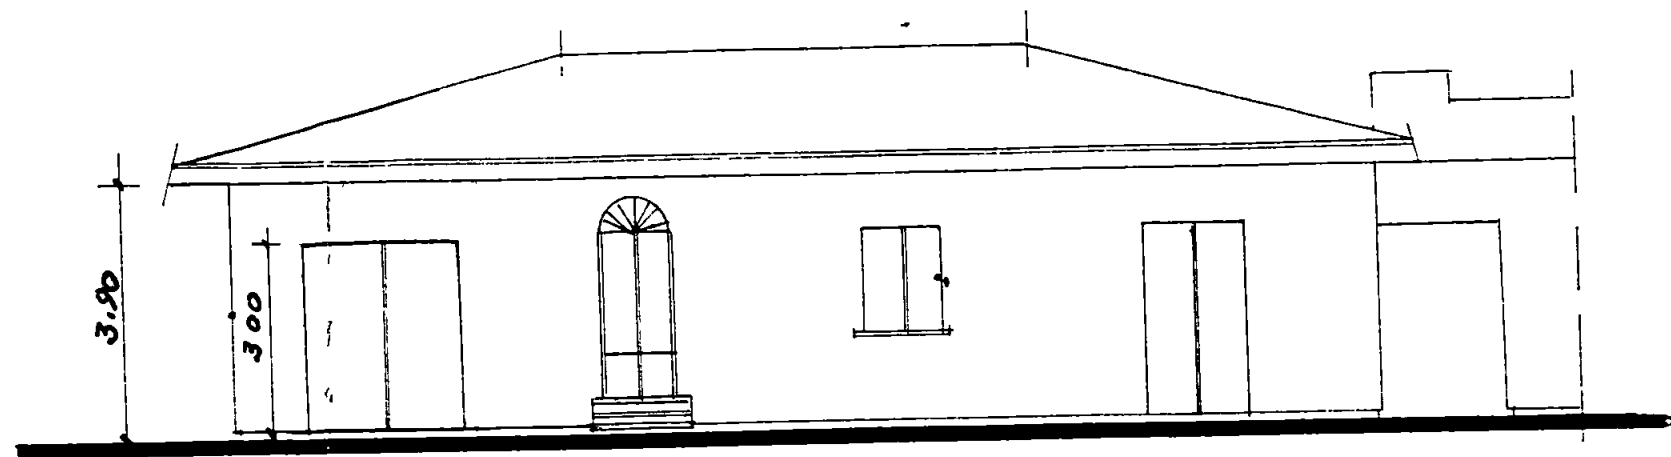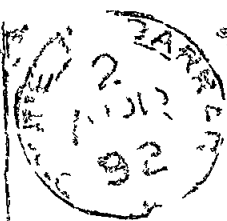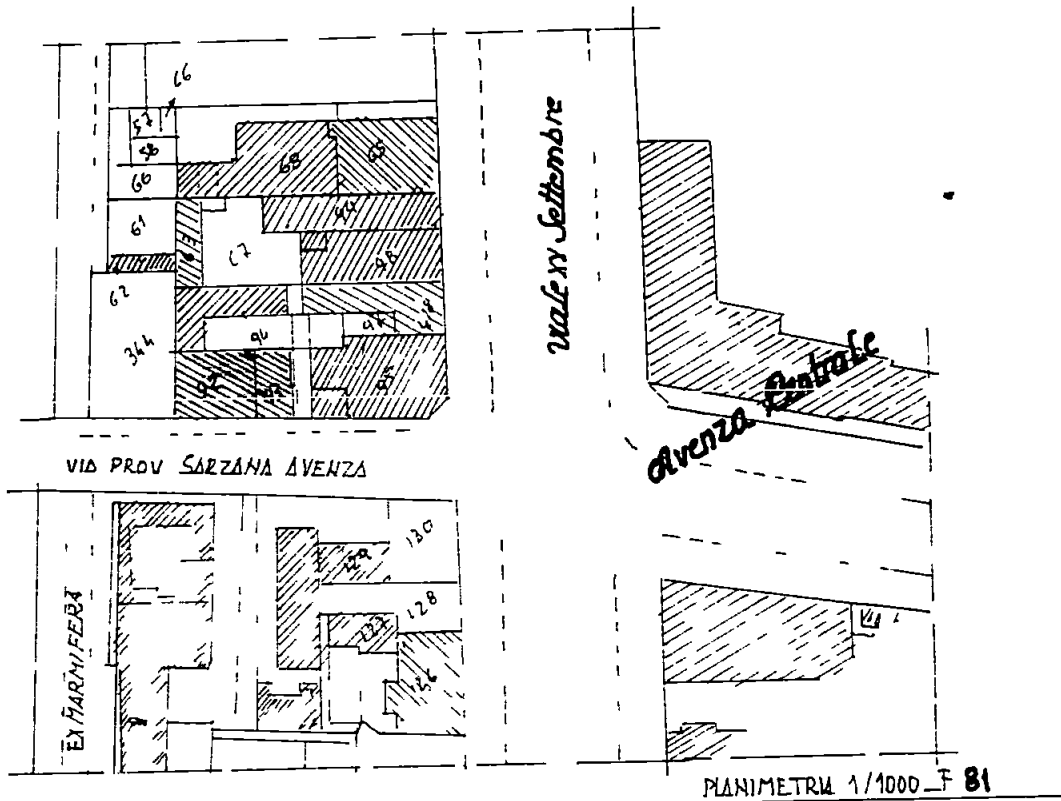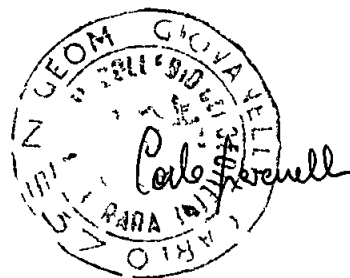

Disegno Principale

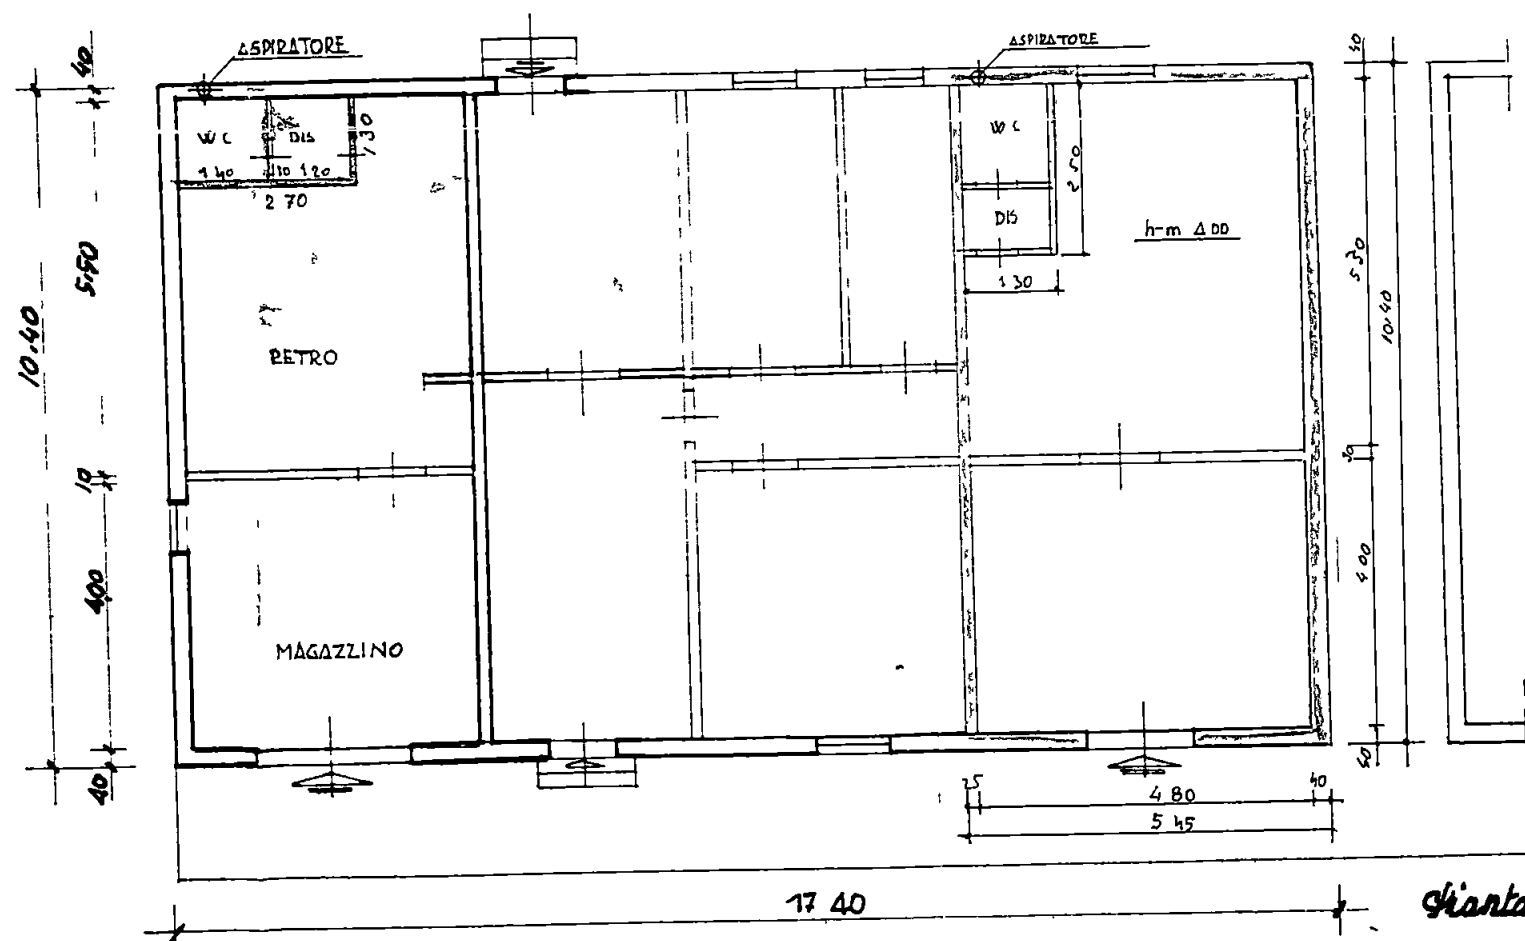

Planta

Via Prov. Sarzana Avenza