

6 VARIANTE
APPROVATO

23 MAR. 1970

CONTR. LATO

11

PROGETTO DI FABBRICATO DI CIVILE ABITAZIONE
DA COSTRUIRSI IN CARRARA - AVENZA Via G. SPORZA
sul terreno di proprietà della Signora:
PELLINI LUCILLA GIGLIOLA in MATELLI ai mapp....
5336/a e 9779.


Variante esecutiva al progetto presentato in data
23/10/1965 approvato in data ~~XXXX~~ 6/12/1965
C.E. n°18 e progetti varianti successive 30/7/1968

LOTTO. A


Carrara 30/7/1968
10/5/1969
11/1/1970

DOTT. ARCHITETTO
G. MATELLI
AVENZA (CARRARA)

Approvato dal Sindaco alle condizioni
del progetto di costruzione
No. 111 22-3-1970
L'ING. CAPO

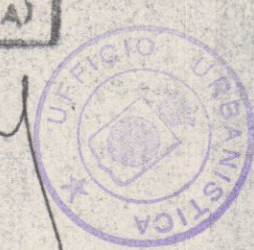


PELLINI GIGLIOLA
Lucilla Gigliola

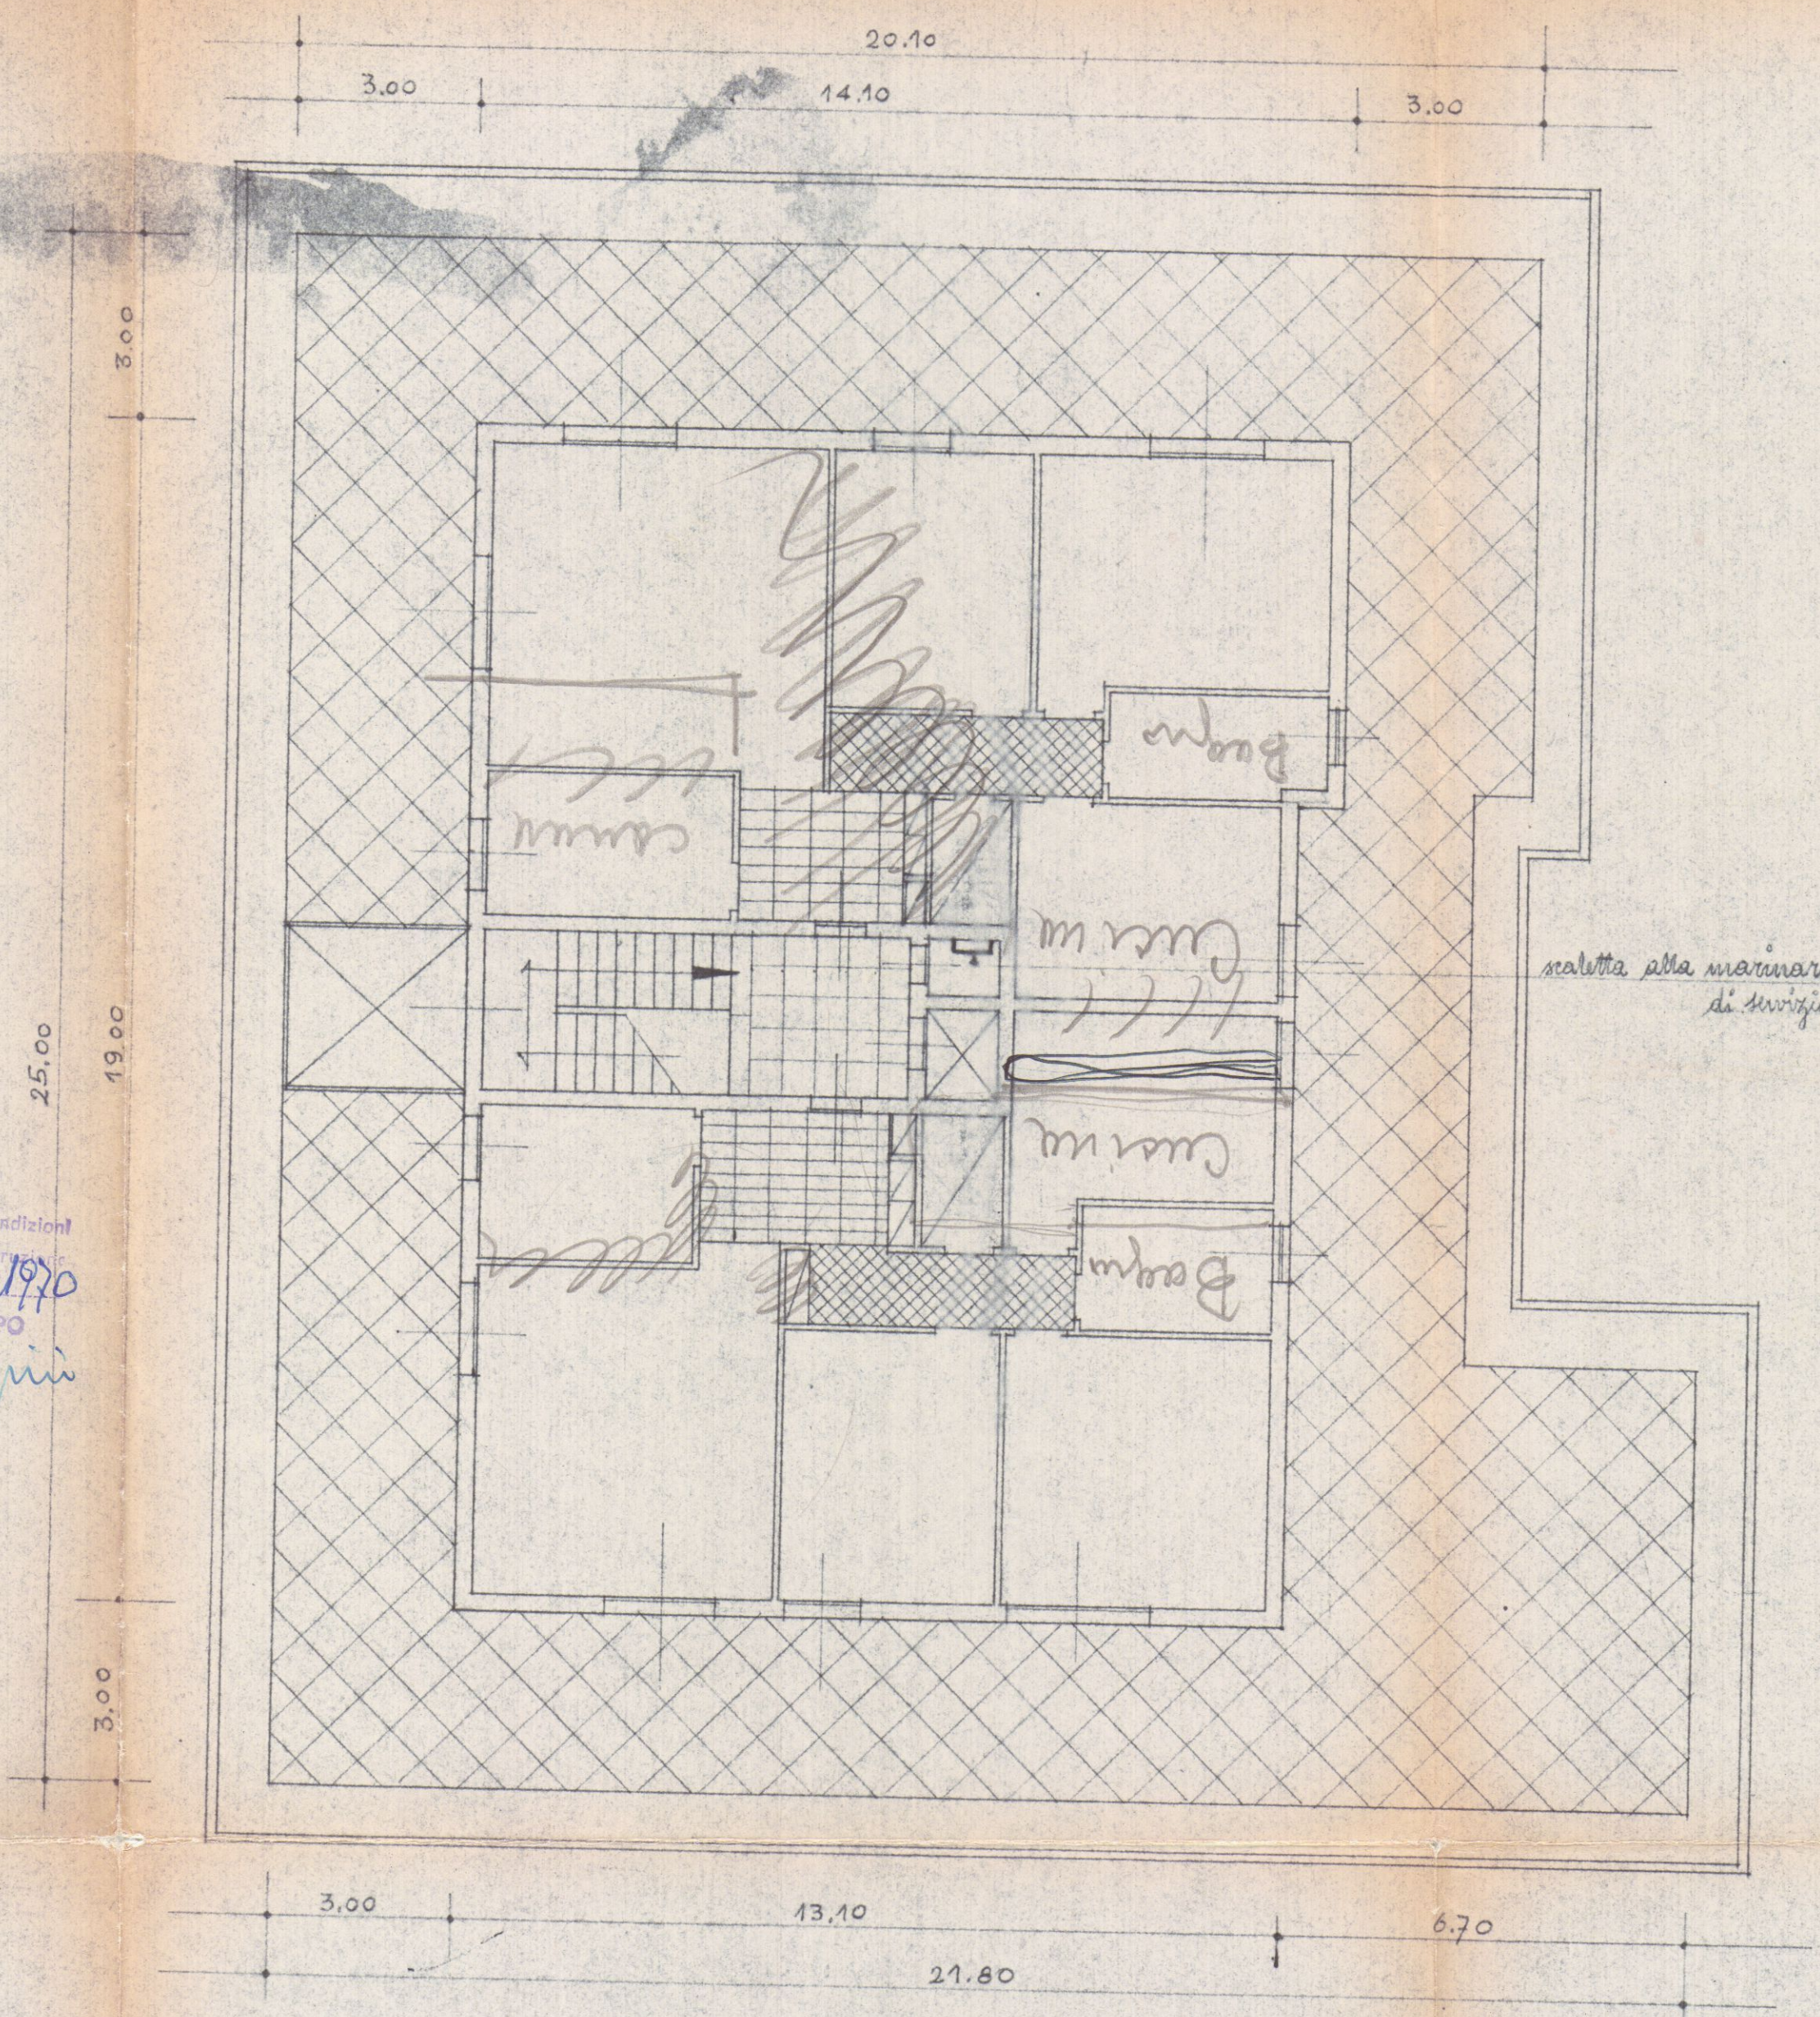


piano attico (+13.60)

1:100

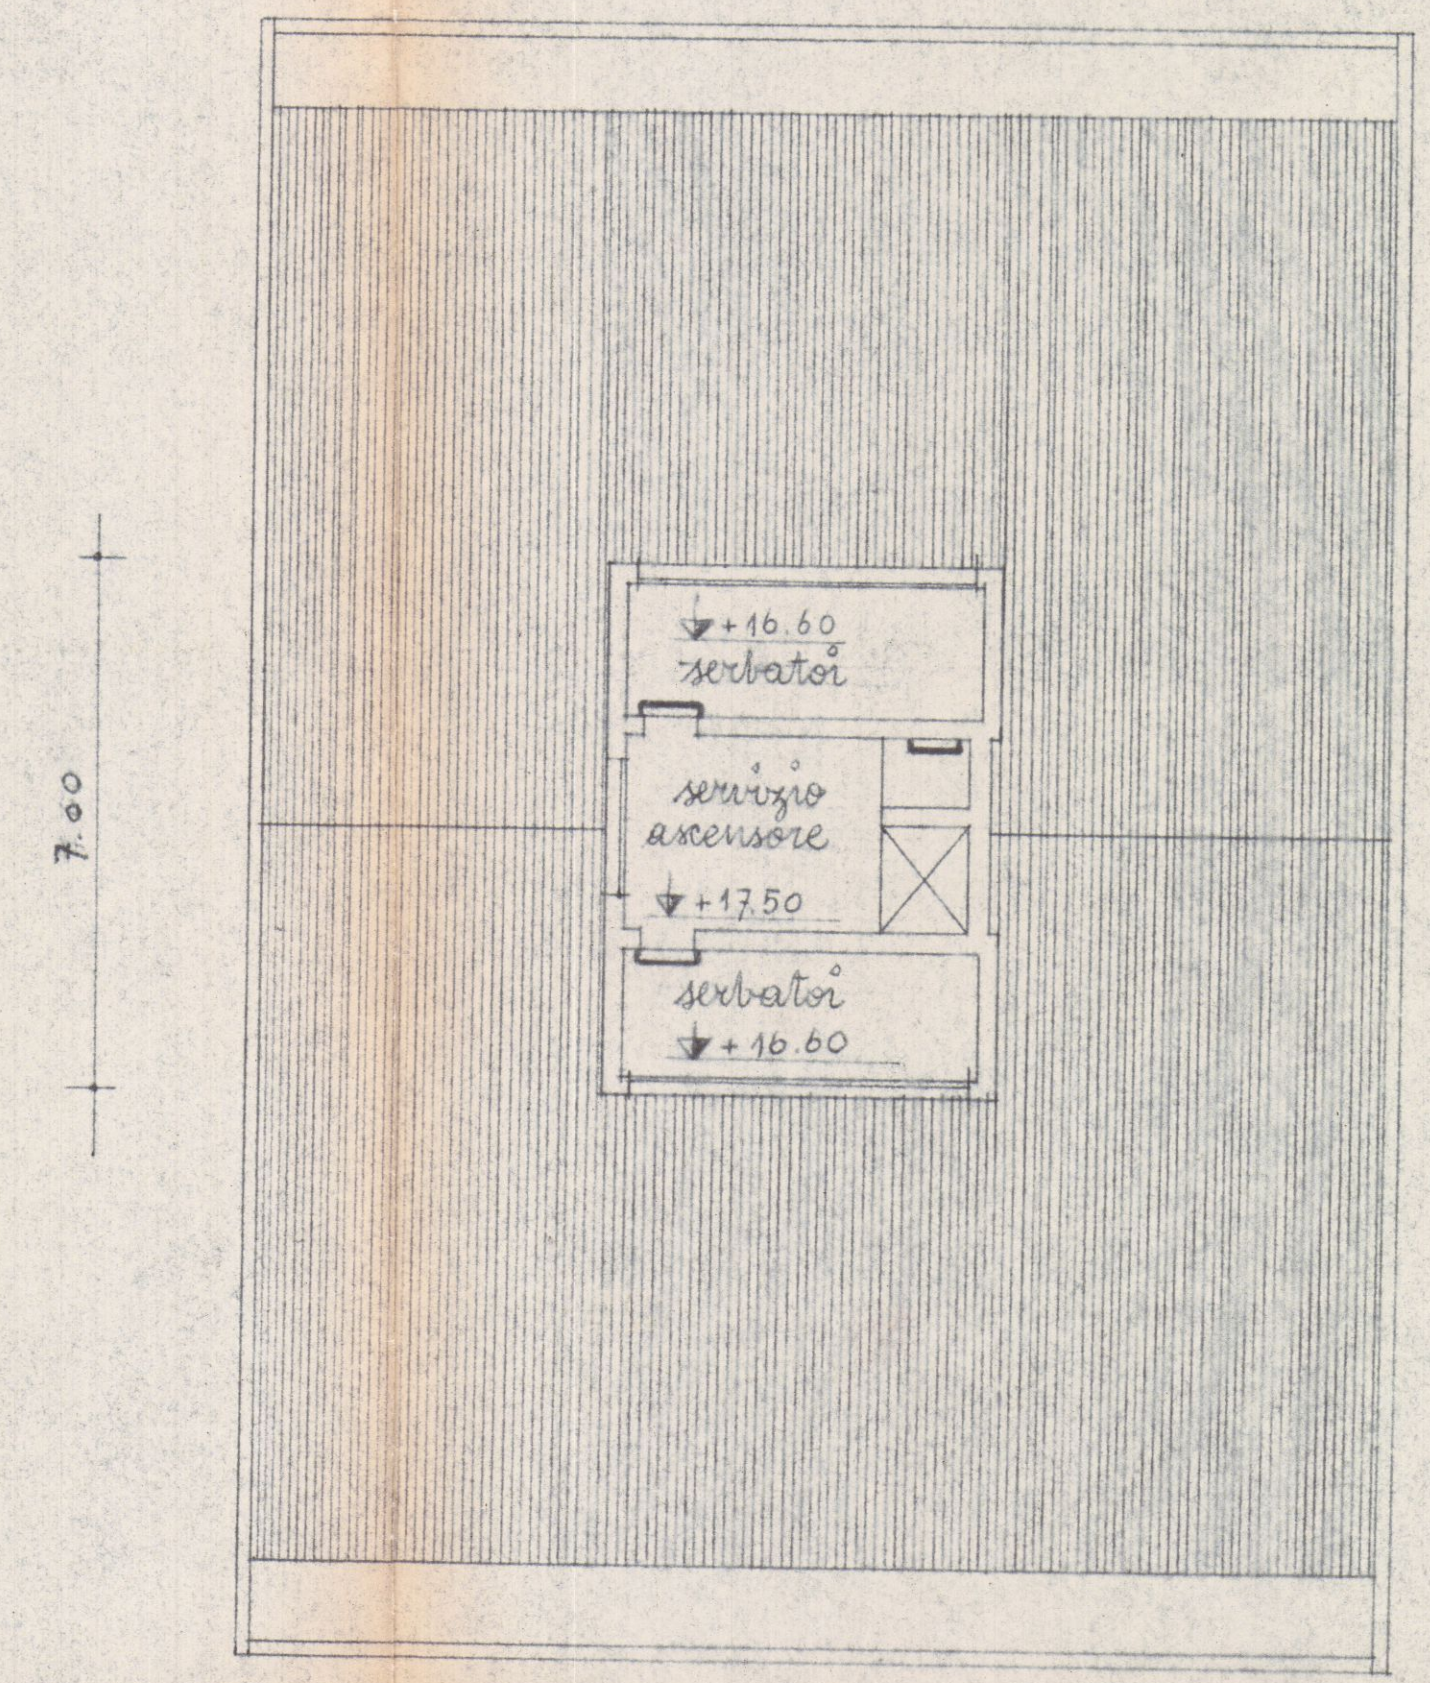

piano servizio ascensore (+17.50) e serbatoi acqua (+16.60)

1:100

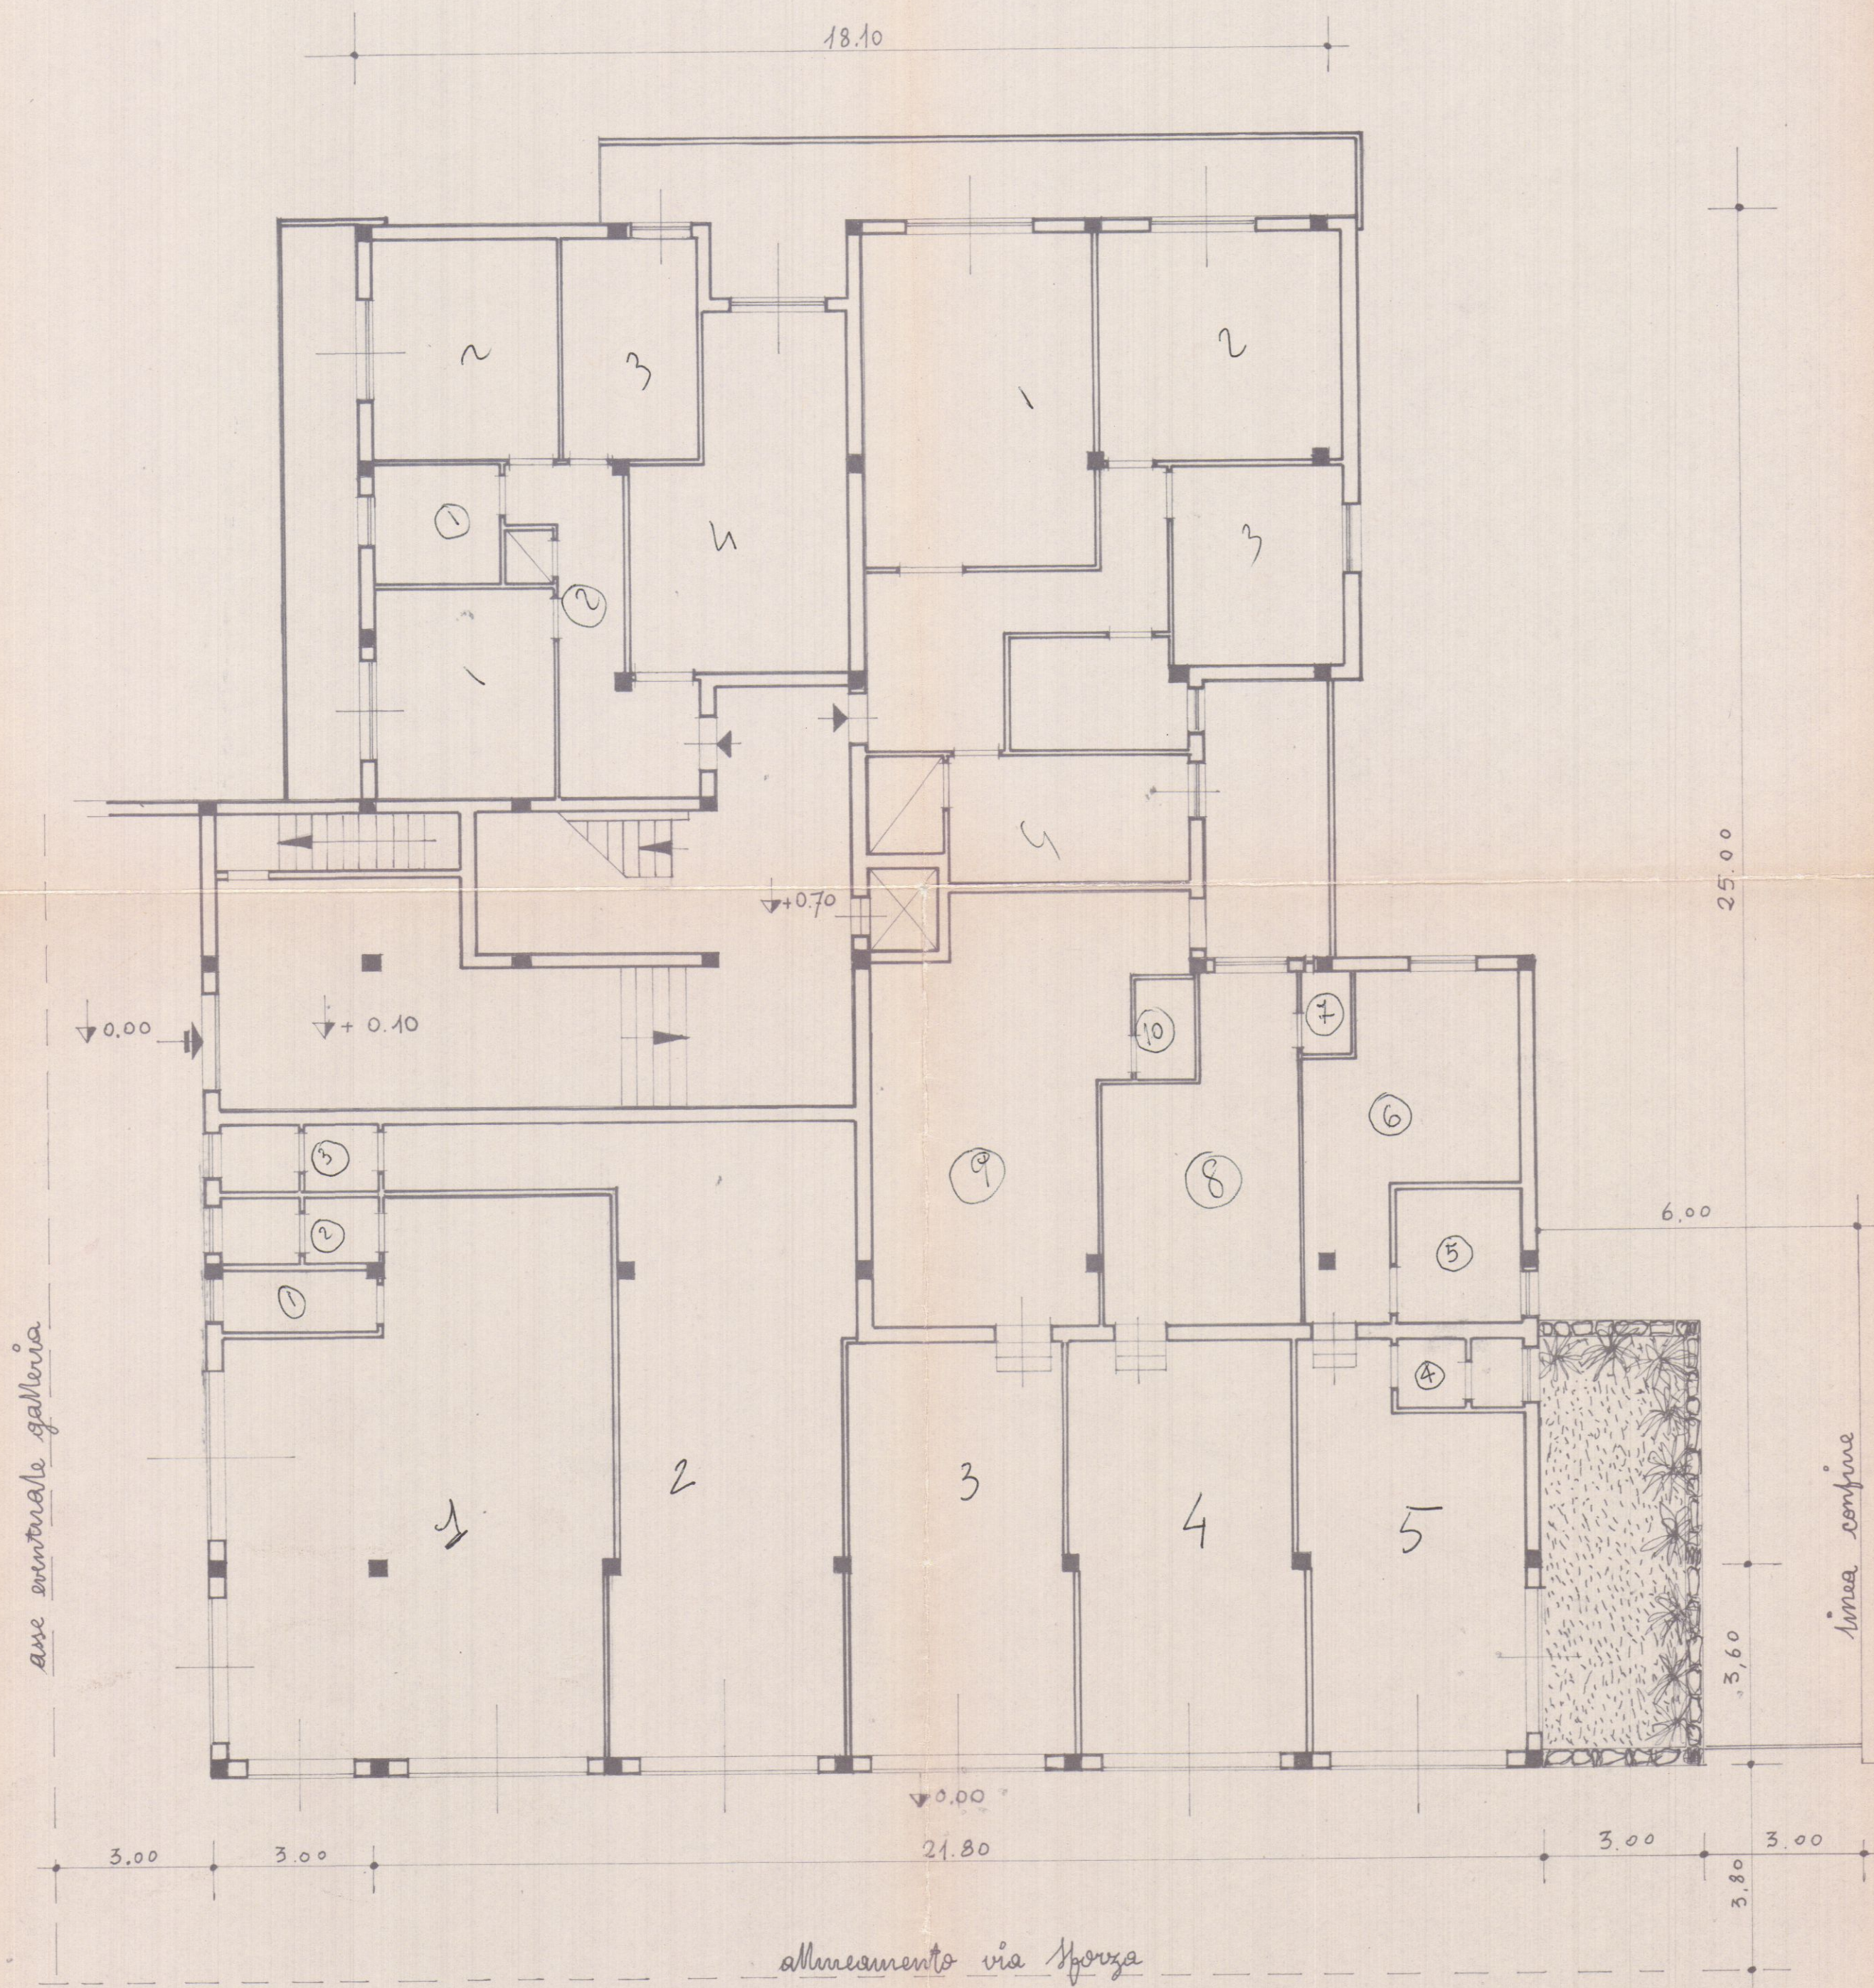

«piano terreno (+0.10) e rialzato (+0.70)»

«1:100»


UFFICIO TECNICO ERARIALE

SEZIONE AUTONOMA

MASSA CARRARA

COMUNE DI CARRARA

2

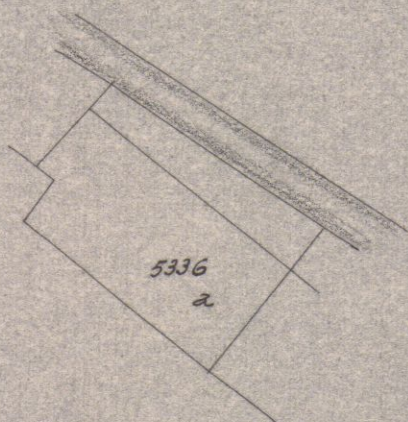

N. 6495 mod. 8

DIRITTI ERARIALI

Diritto fisso	L. <u>2</u>
Ettari	L. _____
Particelle N.	L. _____
Particelle confinanti N.	L. _____
Part. conf. sempl. accennate N.	L. <u>8</u>
Per tratti di strada, fossi,	L. _____
TOTALE L.	<u>10</u>

DIRITTI DI DISEGNATORE

Diritto fisso	L. <u>100</u>
Ettari	L. <u>10</u>
Particelle N. 1	L. <u>10</u>
Particelle confinanti N. 1	L. <u>10</u>
Part. conf. sempl. accennate N. 2	L. <u>10</u>
Per tratti di strada, fossi,	L. <u>10</u>
TOTALE L.	<u>150</u>

sez. A - fog. 45
Scala 1:2000

rilascia il presente estratto di mappa a richiesta del

per gli usi consentiti dalla Legge

Massa

INGEGNERE CAPO ERARIALE

