

8 MAR. 1969

3 VARIANTE
APPROVATO

8 MAR. 1969 CONTROLLATO

Approvato dal Sindaco alle condizioni
Indicate nel permesso di costruzione
del 3 AGO. 1968
LINO CAPO



1

PROGETTO DI DUE FABBRICATO DI CIVILE ABITAZIONE DA
COSTRUIRSI IN CARRARA - AVENZA Via G. SFORZA sul
terreno di proprietà dei signori :
PELLINI LUCILLA GIGLIOLA in MATELLI- AL mapp. 5336/a
MORETTI MICHELE - Eredi BROTTINI SESTILIO
al mapp. 9779.


Variante esecutiva al progetto presentato in data
23/10/1965 approvato in data 6/12/1965 C.E. n°18
30/7/1968

LOTTO. A
Carrara 30 / 7 / 1968
10 / 5 / 1969


DOTT. ARCHITETTO
O. MATELLI
AVENZA (CARRARA)



O. Mattelli

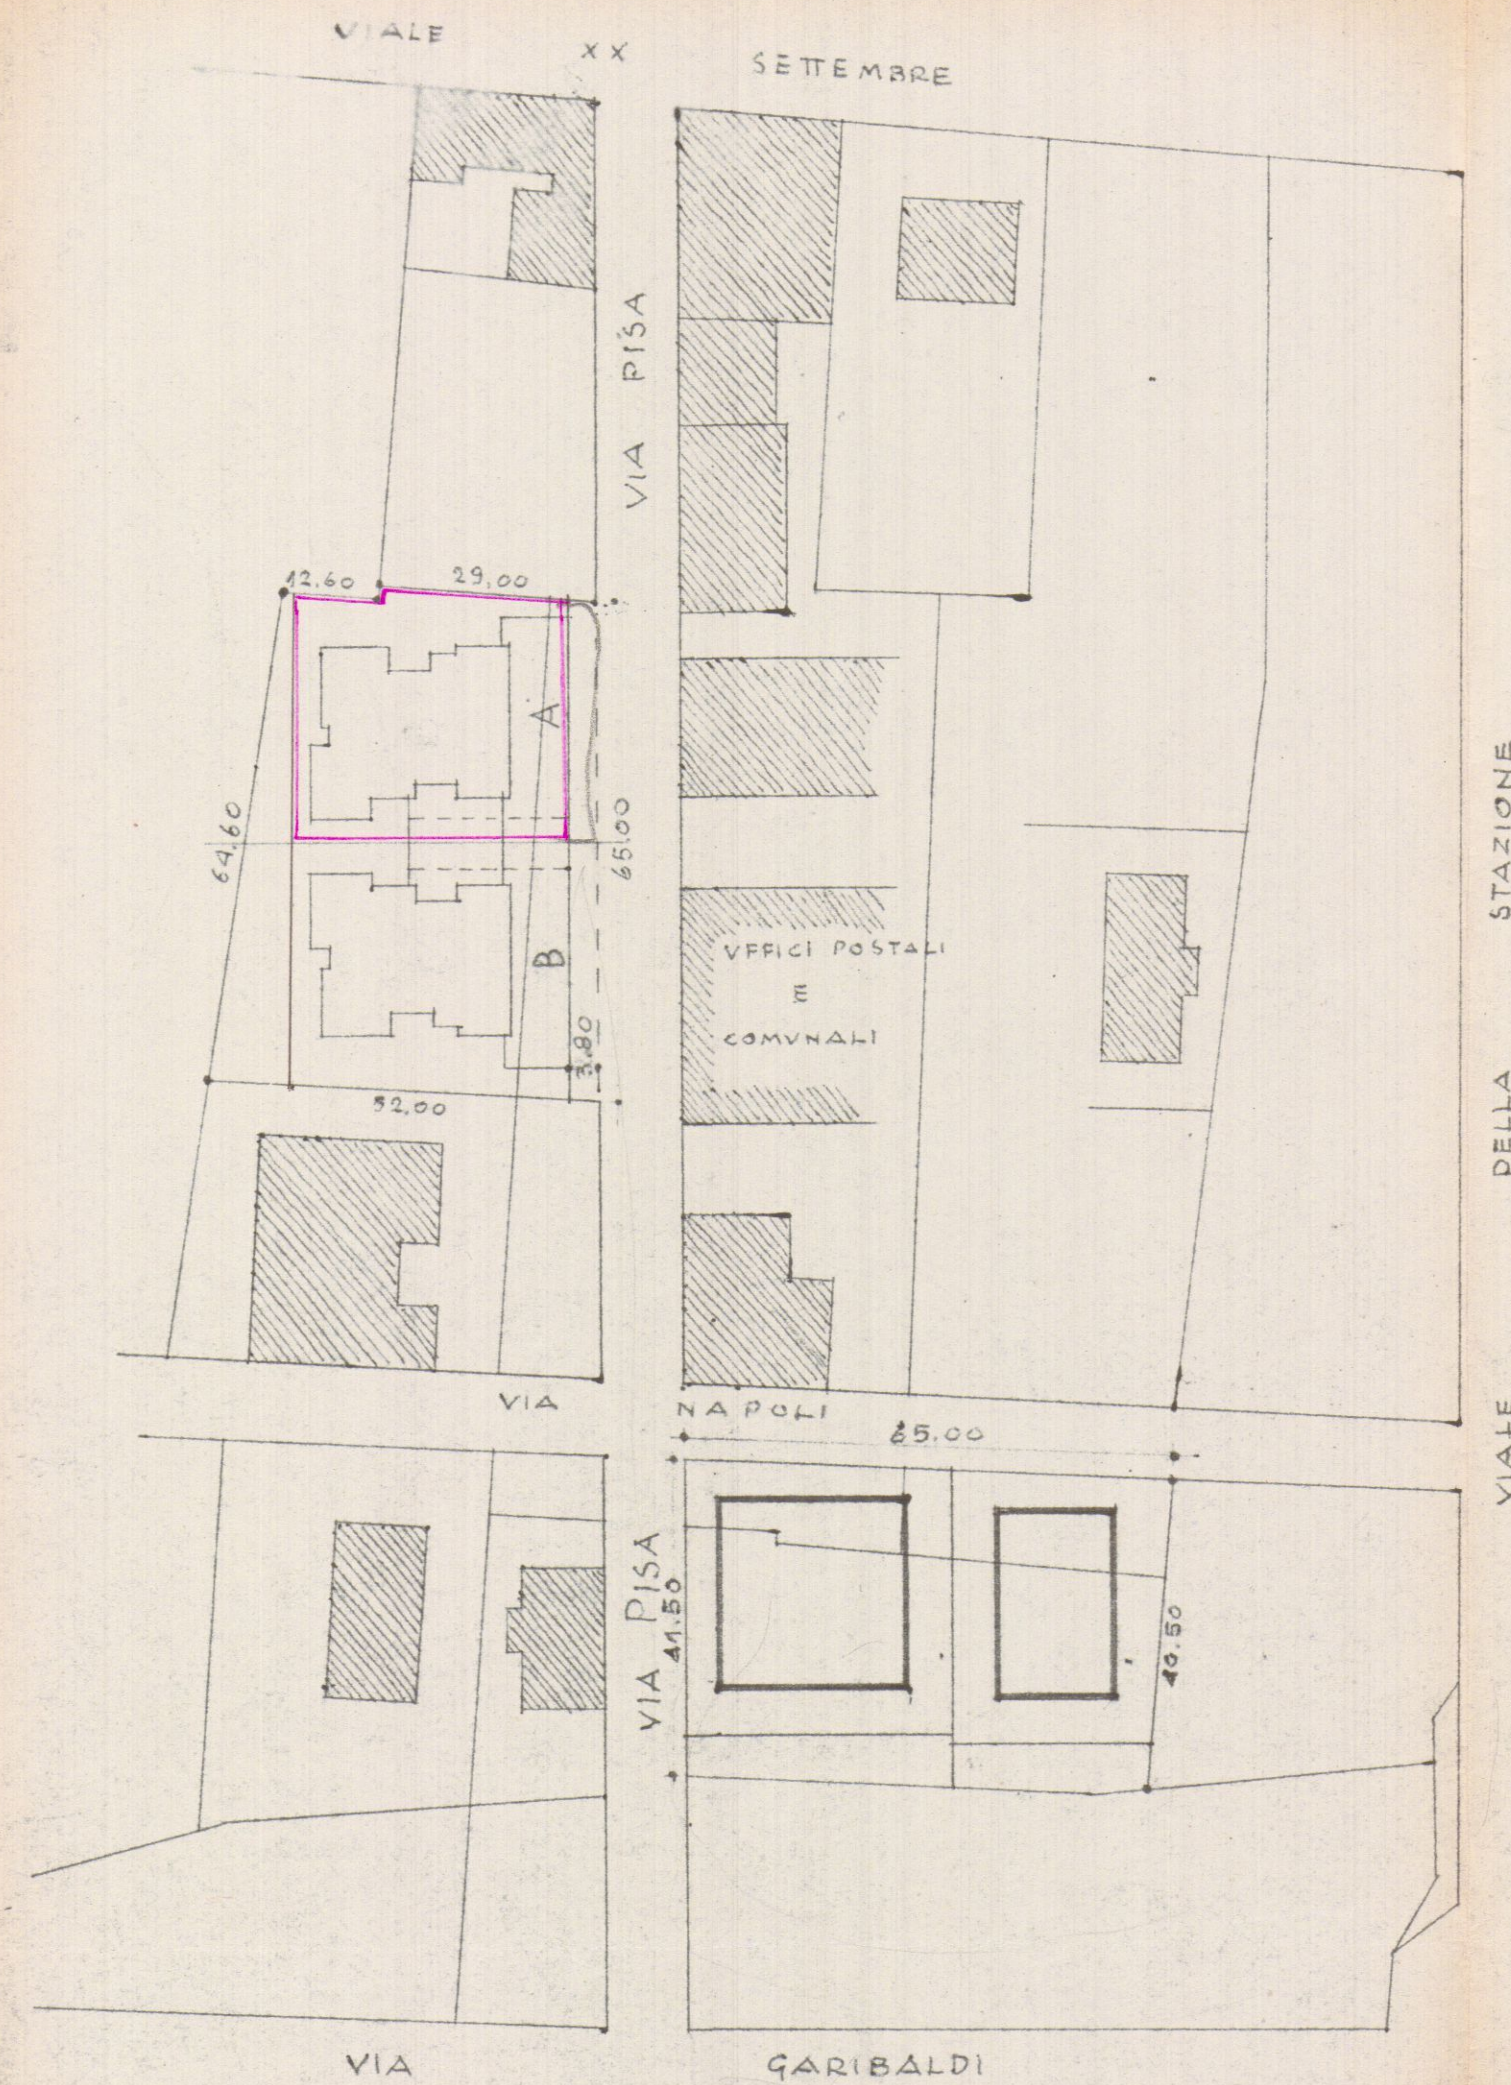

planimetria ubicativa, 1:1000

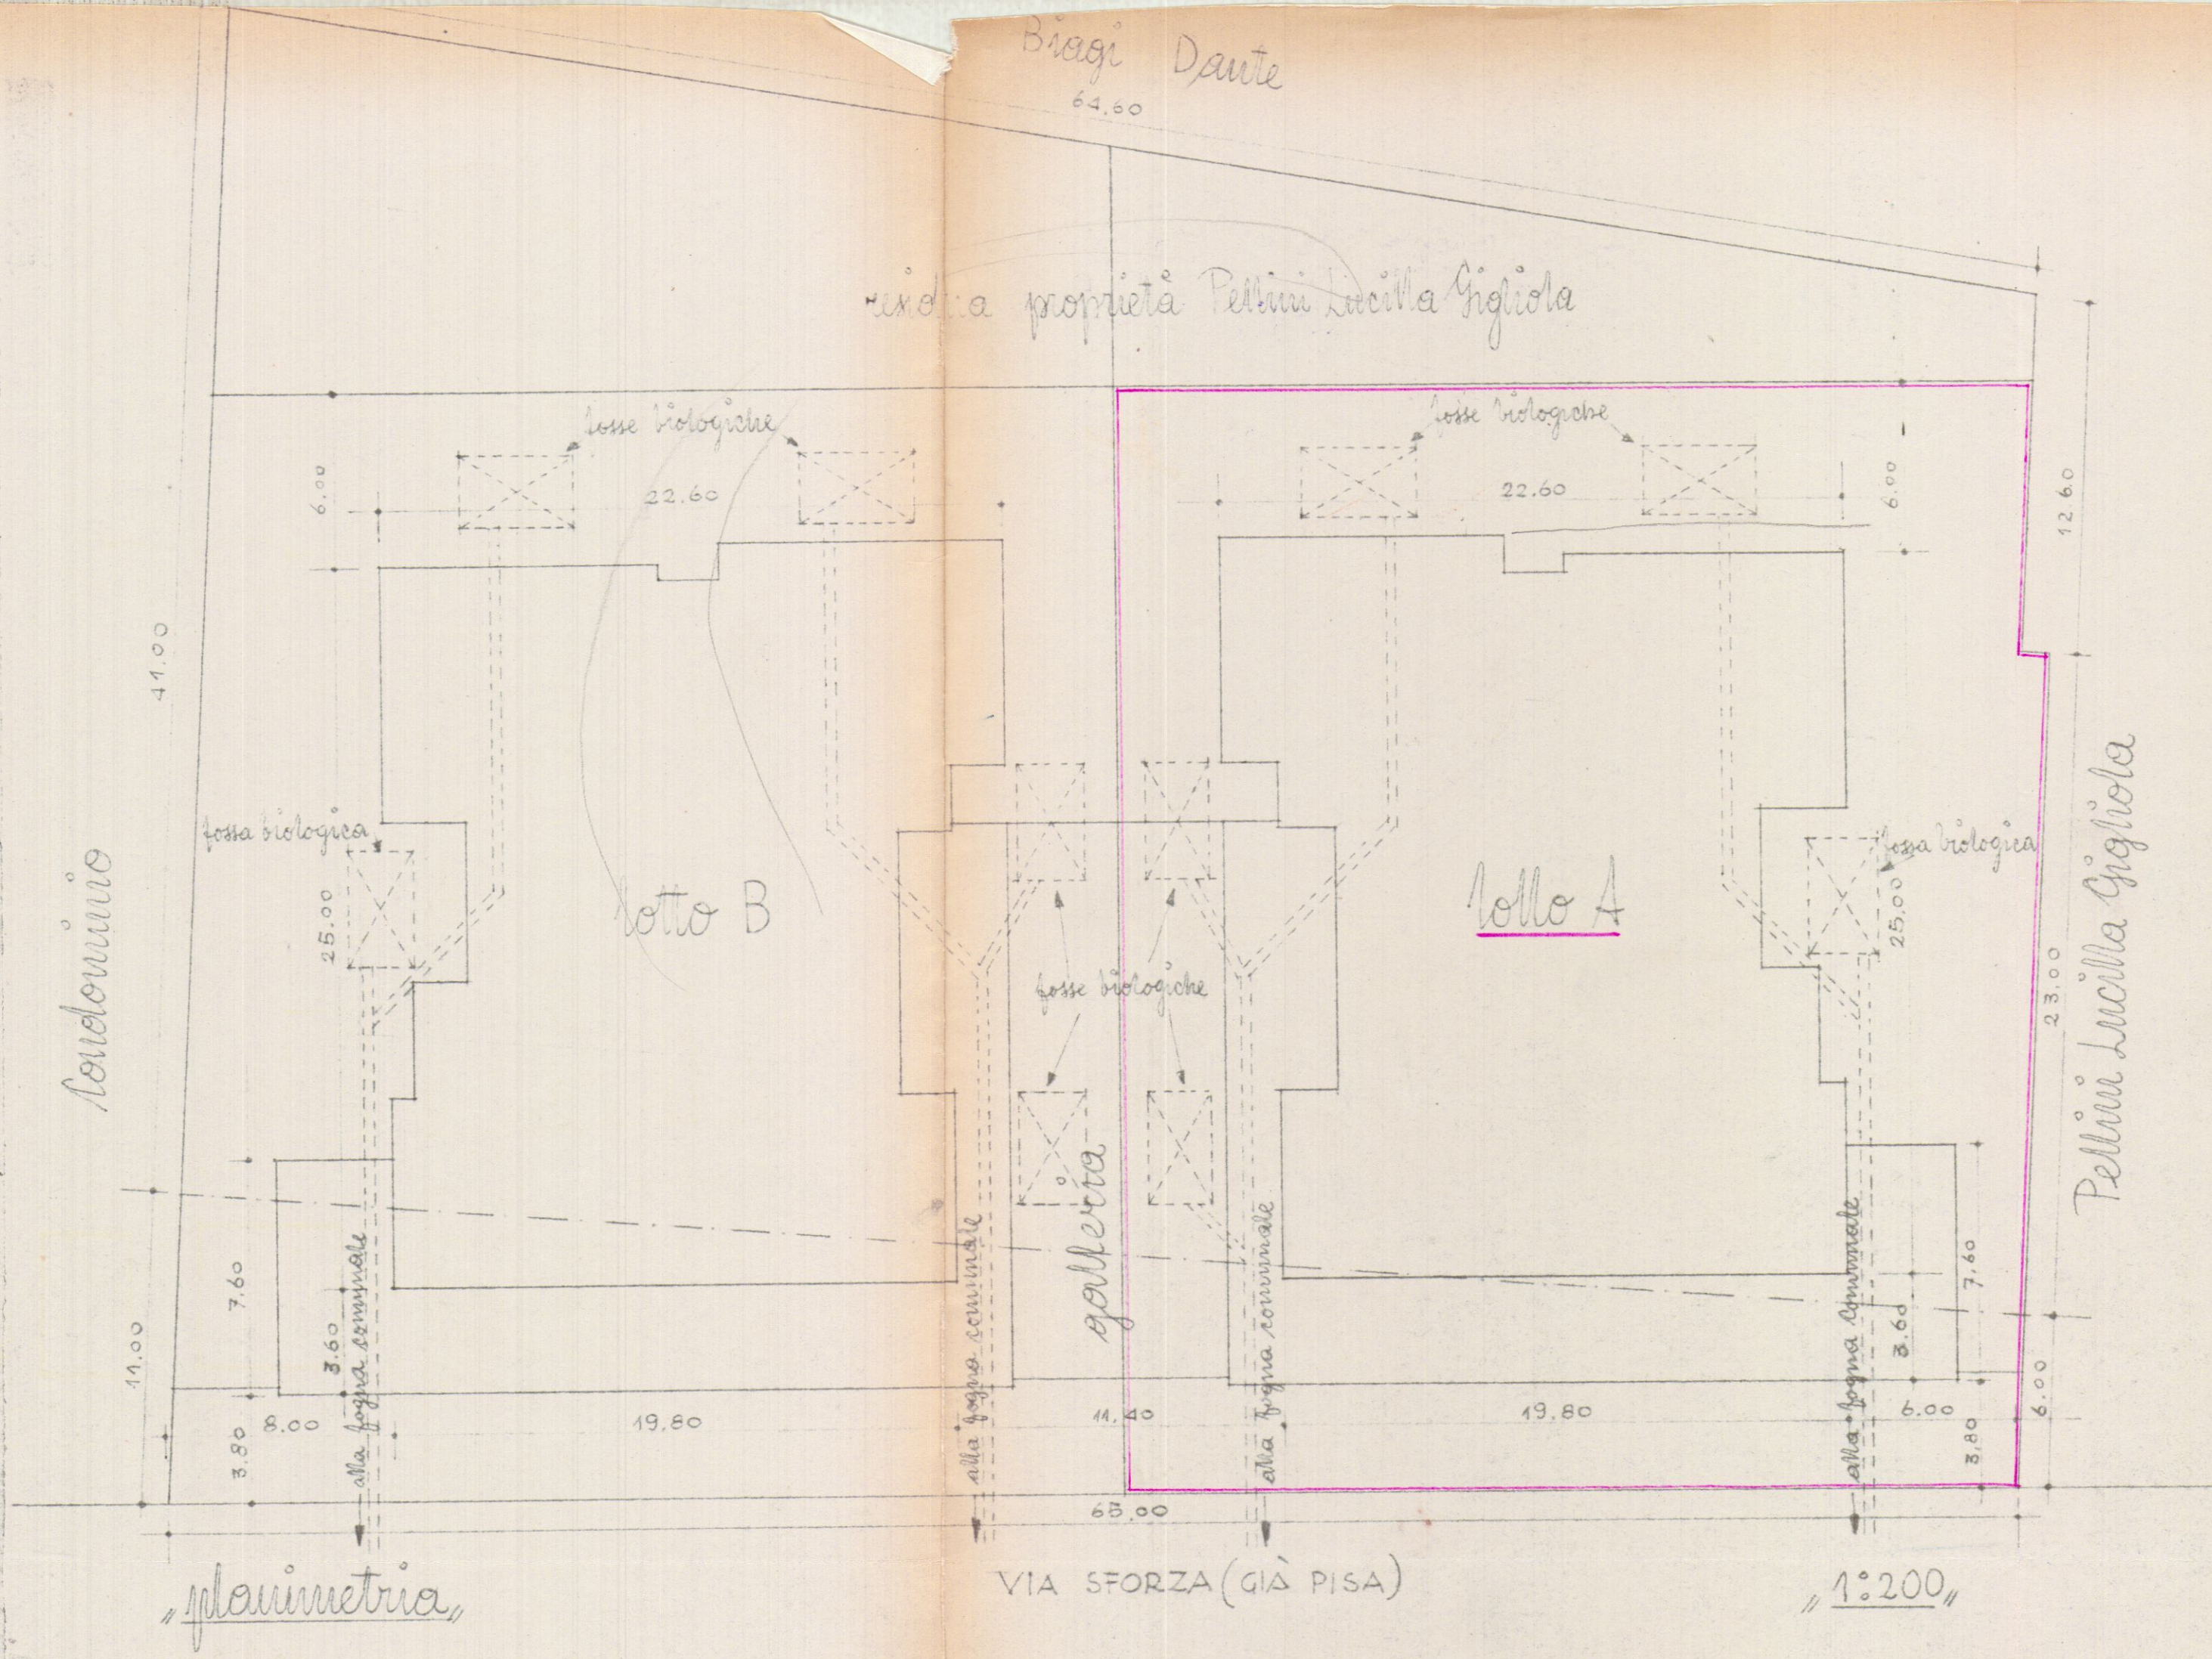

planimetria, 1:200

18 MAR. 1969

3
VARIANTE
APPROVATO
18 MAR. 1969
CONTROLLATO
EL. N. 101

Approvato dal Sindaco alle condizioni
indicate nel permesso di costruzione
N. 101 del 11 MAR. 1968
L'ING. CAPO
myr

2



PROGETTO DI DUE FABBRICATI DI CIVILE ABITAZIONE DA
COSTRUIRSI IN CARRARA - AVENZA Via G. SPORZA sul
terreno di proprietà dei signori:
PELLINI LUCILLA GIGLIOLA in MATELLI - AL mapp. 5336/a
MORETTI MICHELE - Fredi BROTTINI SESTILIO
al mapp. 9779.

Variante esecutiva al progetto presentato in data
23/10/1965 approvato in data 6/12/1965 C.E. n. 18
30/7/1968


LOTTO. *A*
Carrara 30 / 7 / 1968
10 / 5 / 1969

DOCT. ARCHITETTO
O. MATELLI
AVENZA (CARRARA)

piano seminterrato (-1.30)
1:100

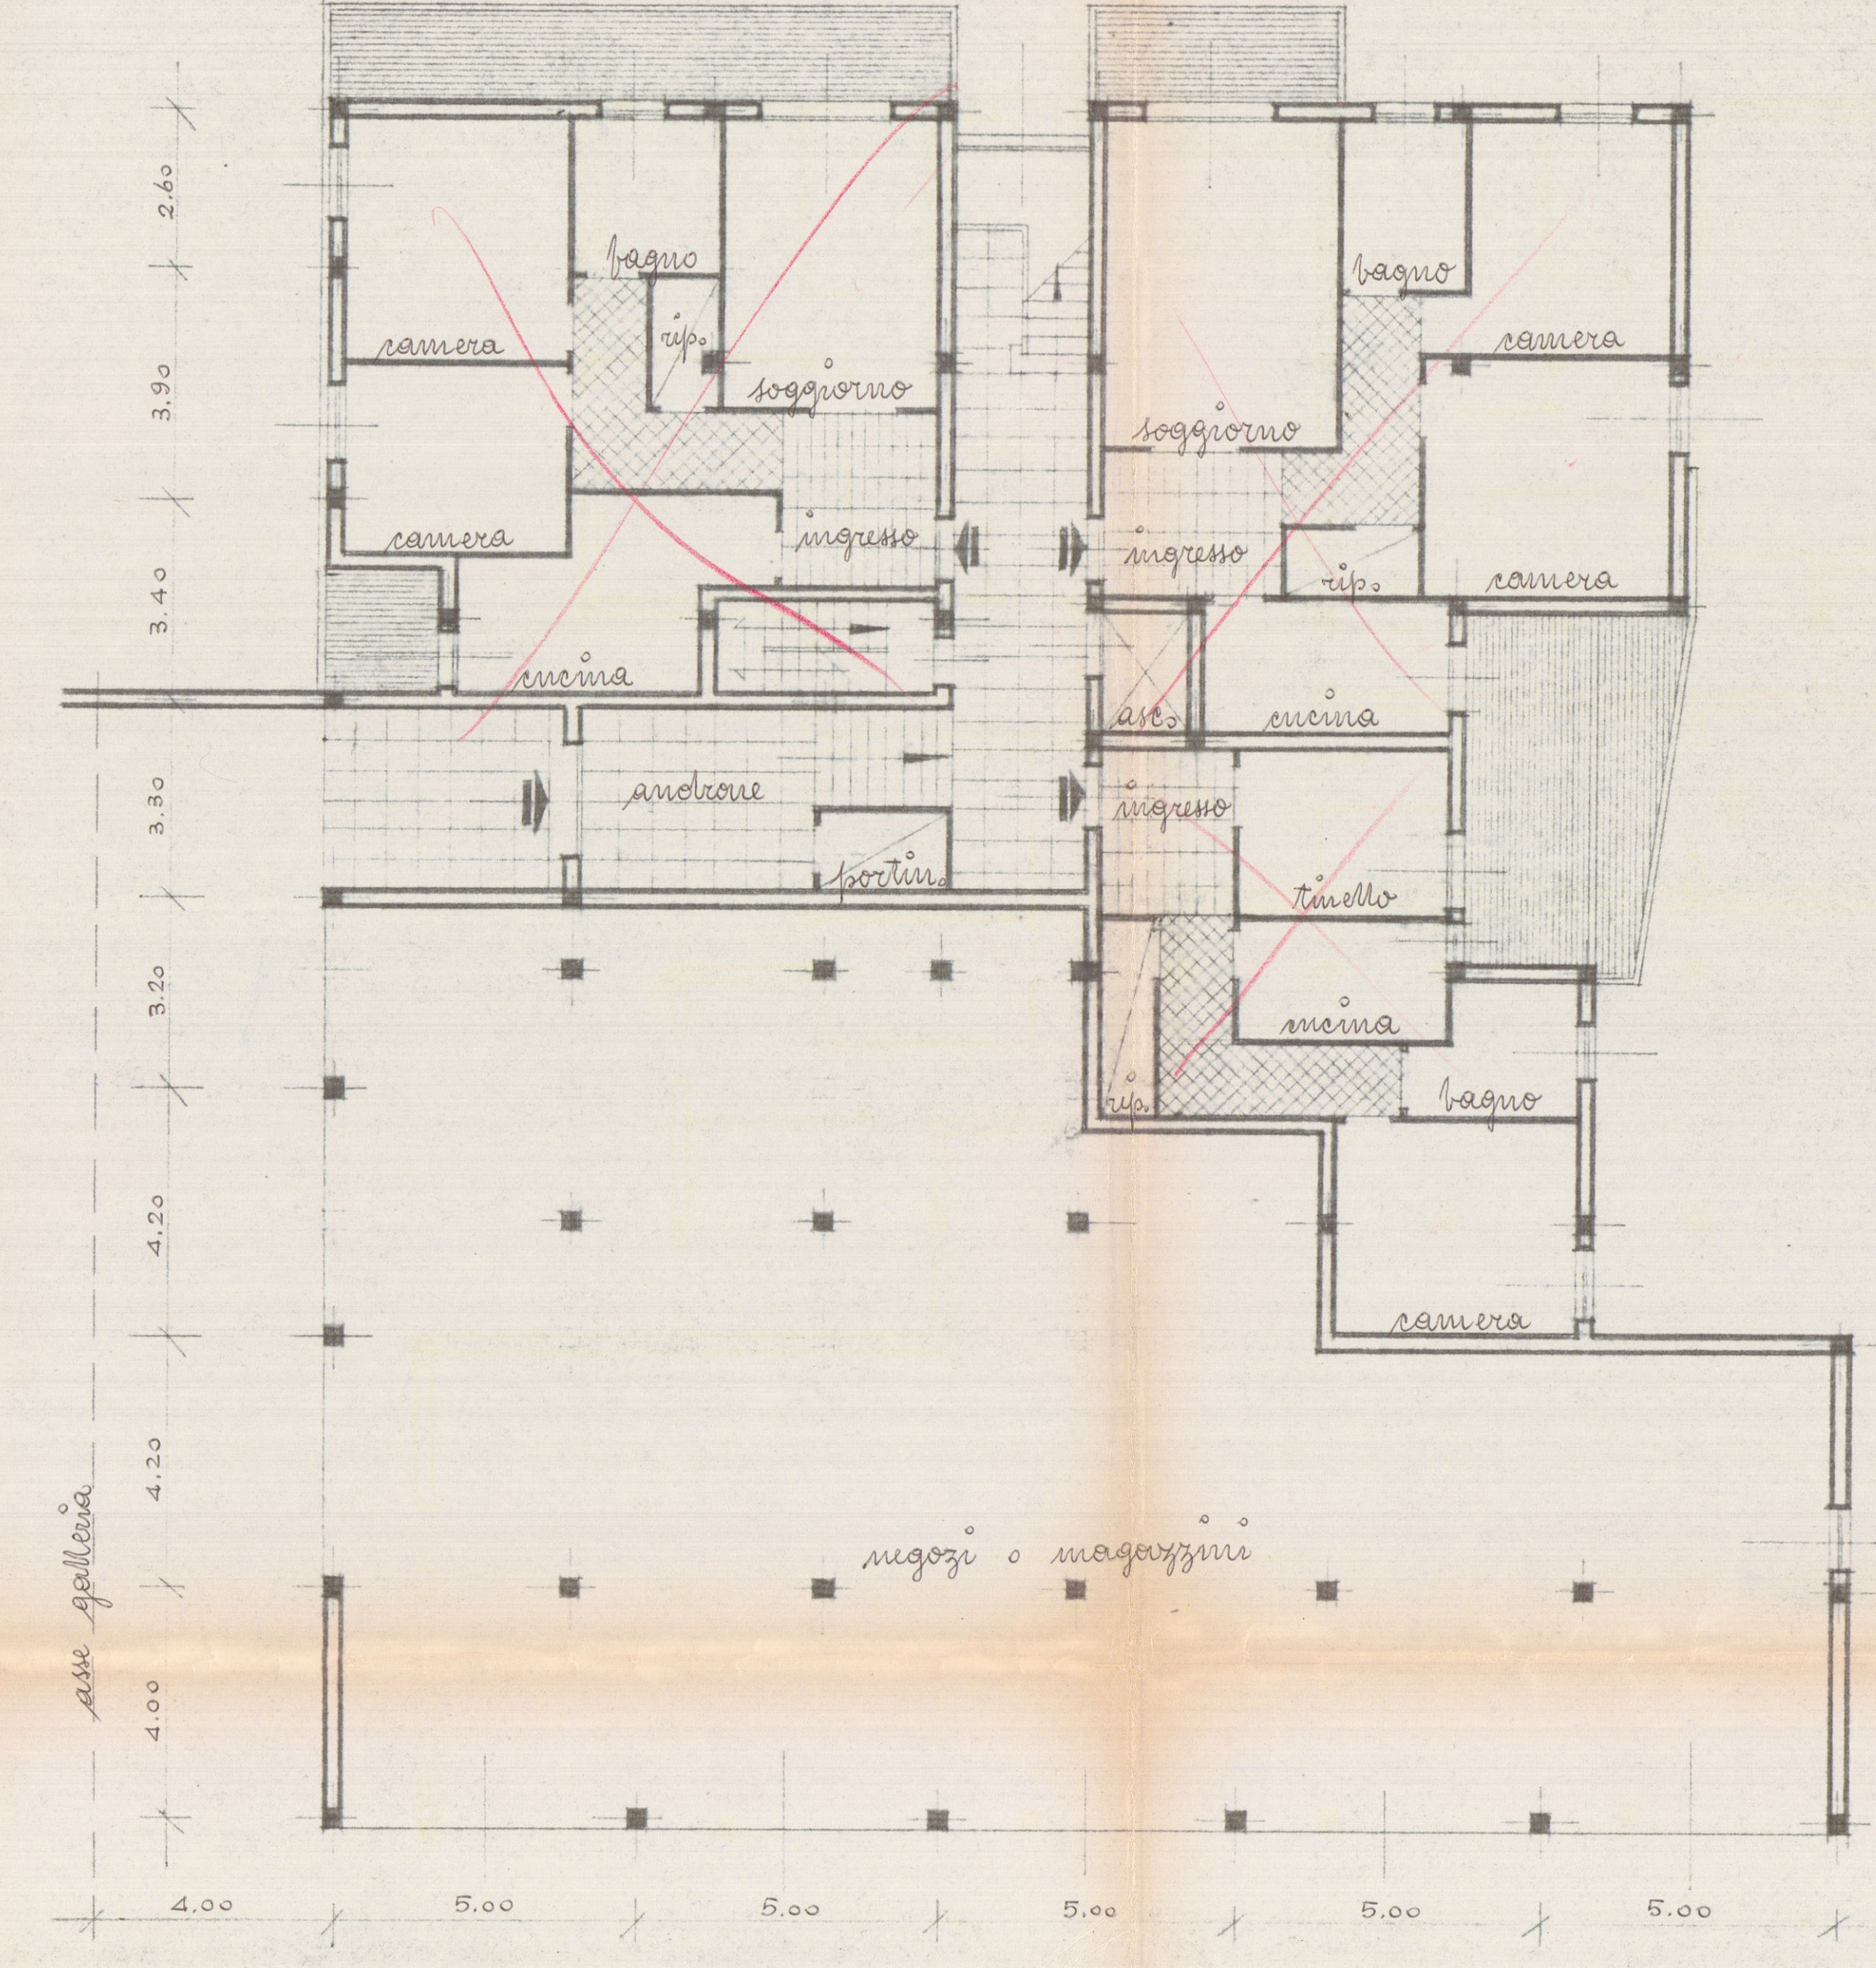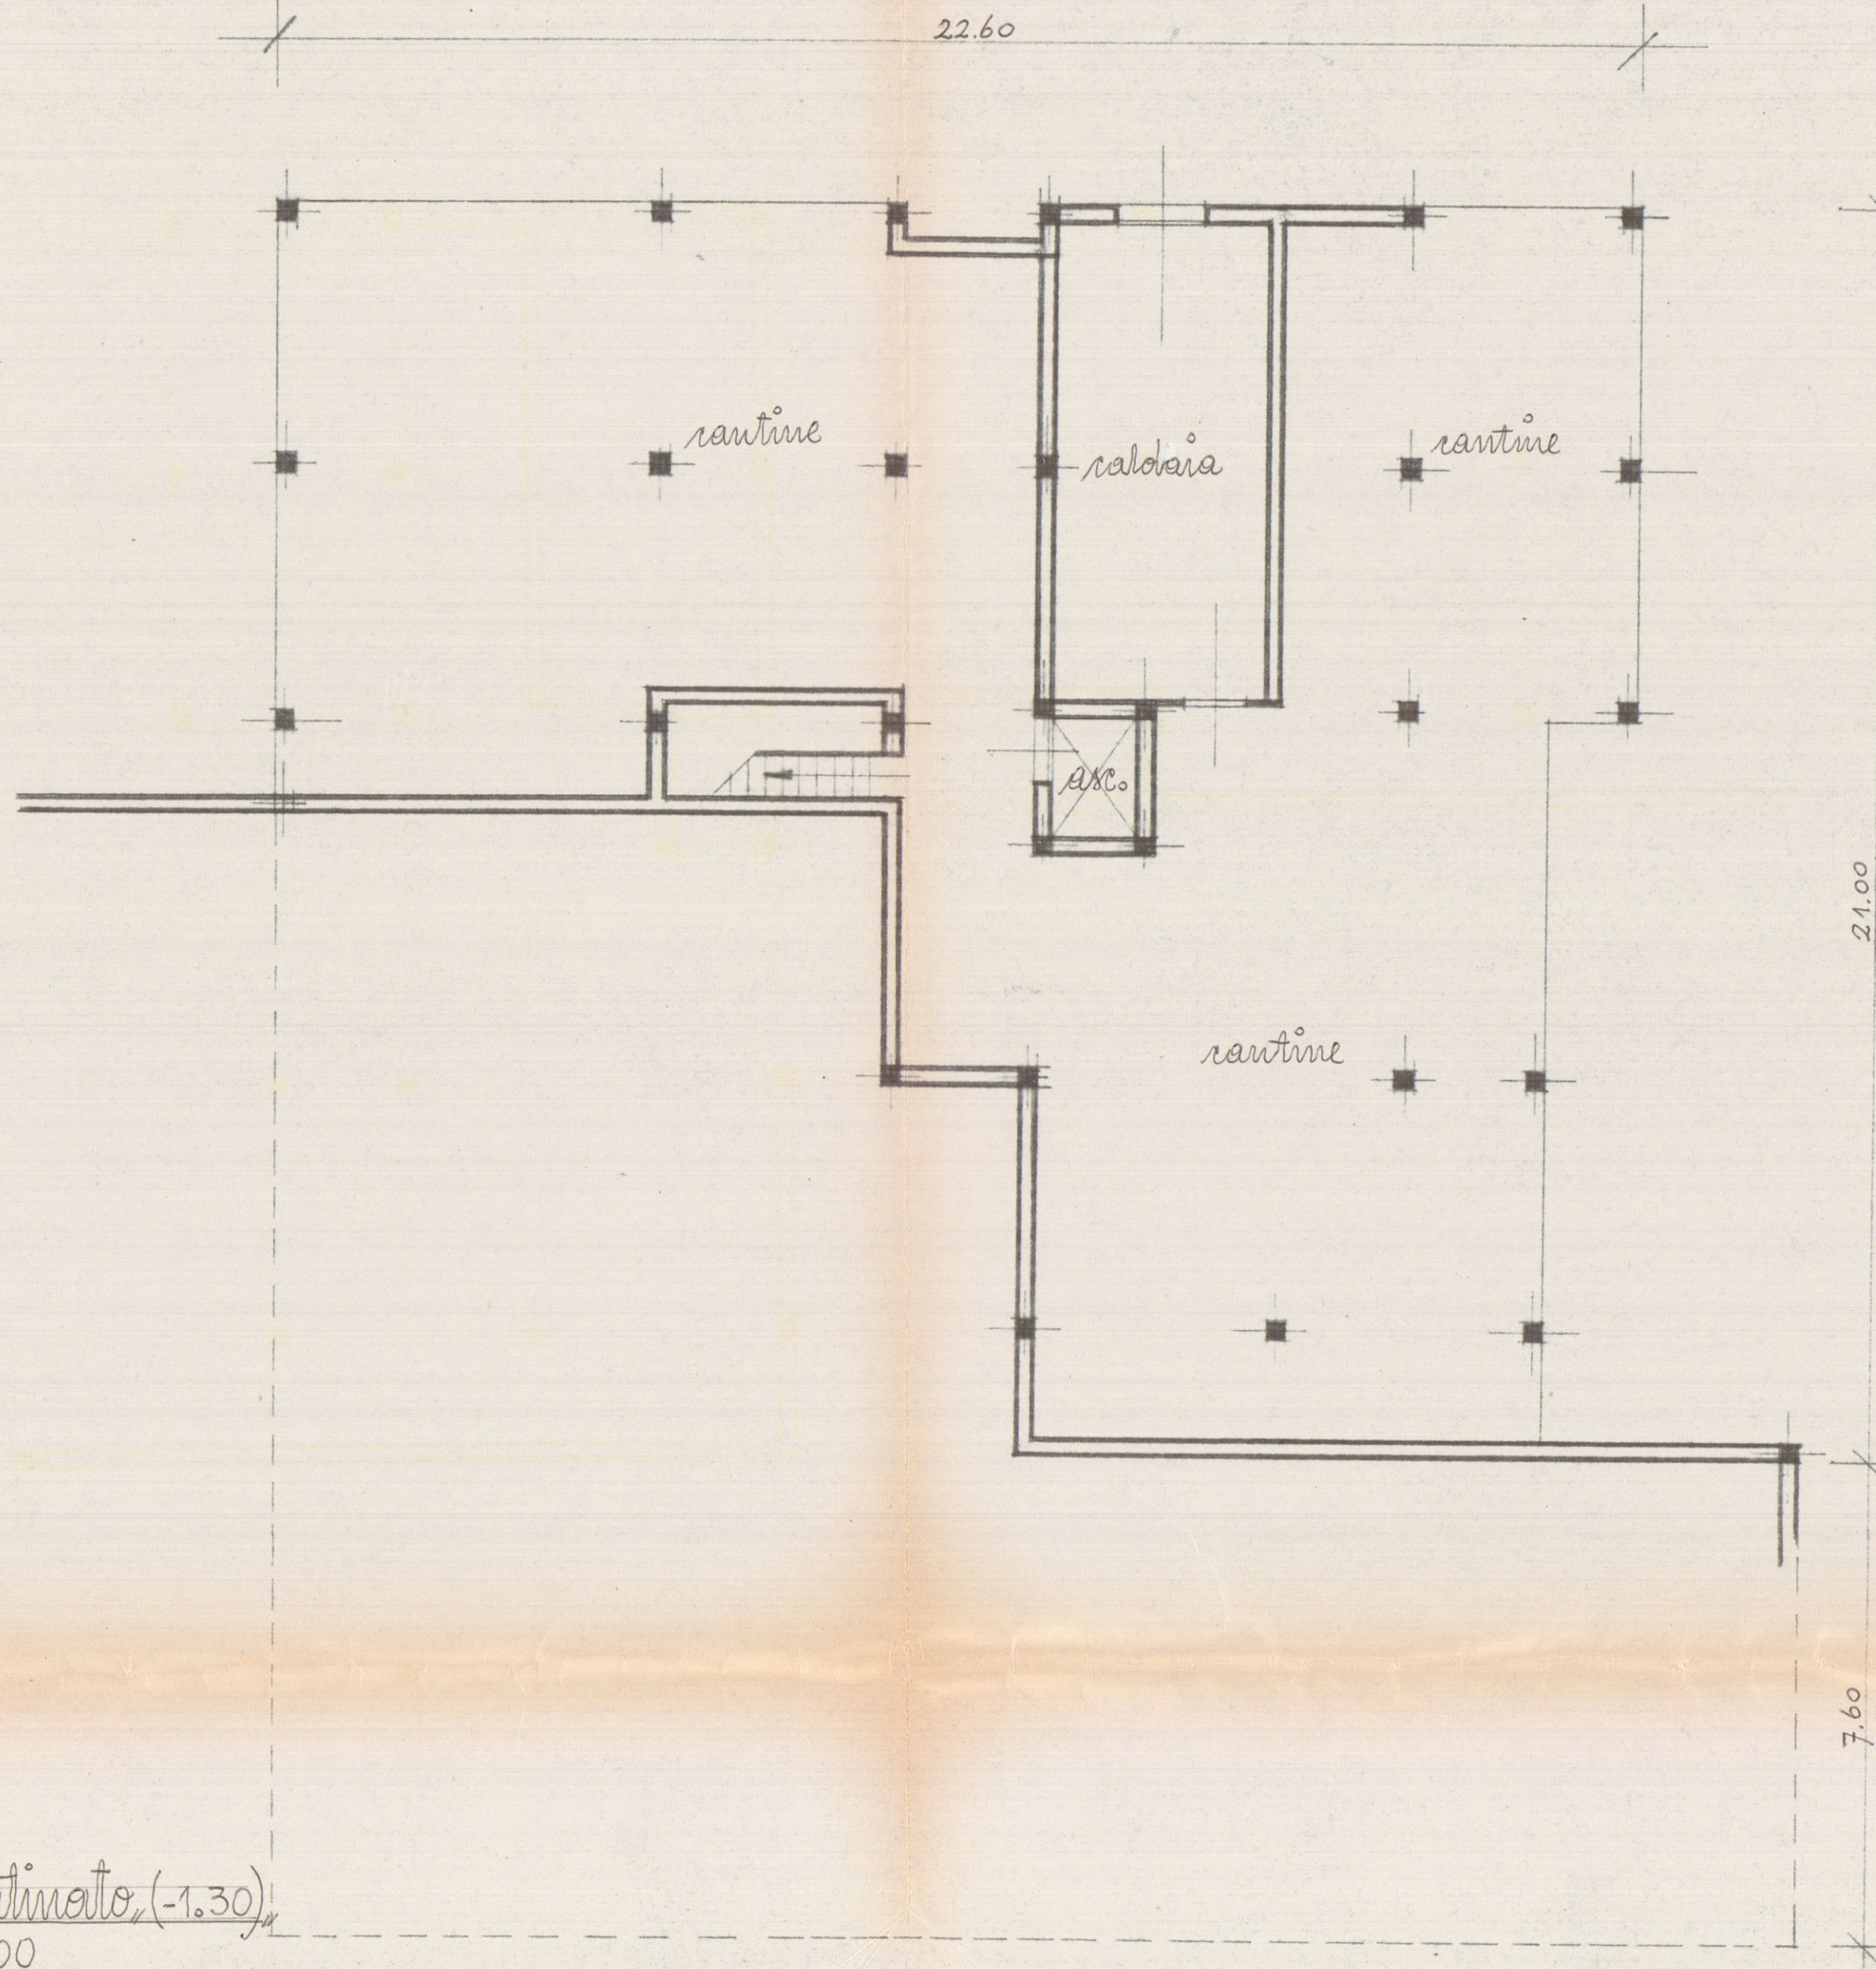


piano terreno
(+0.10) e
piano rialzato
(+1.10)
1:100

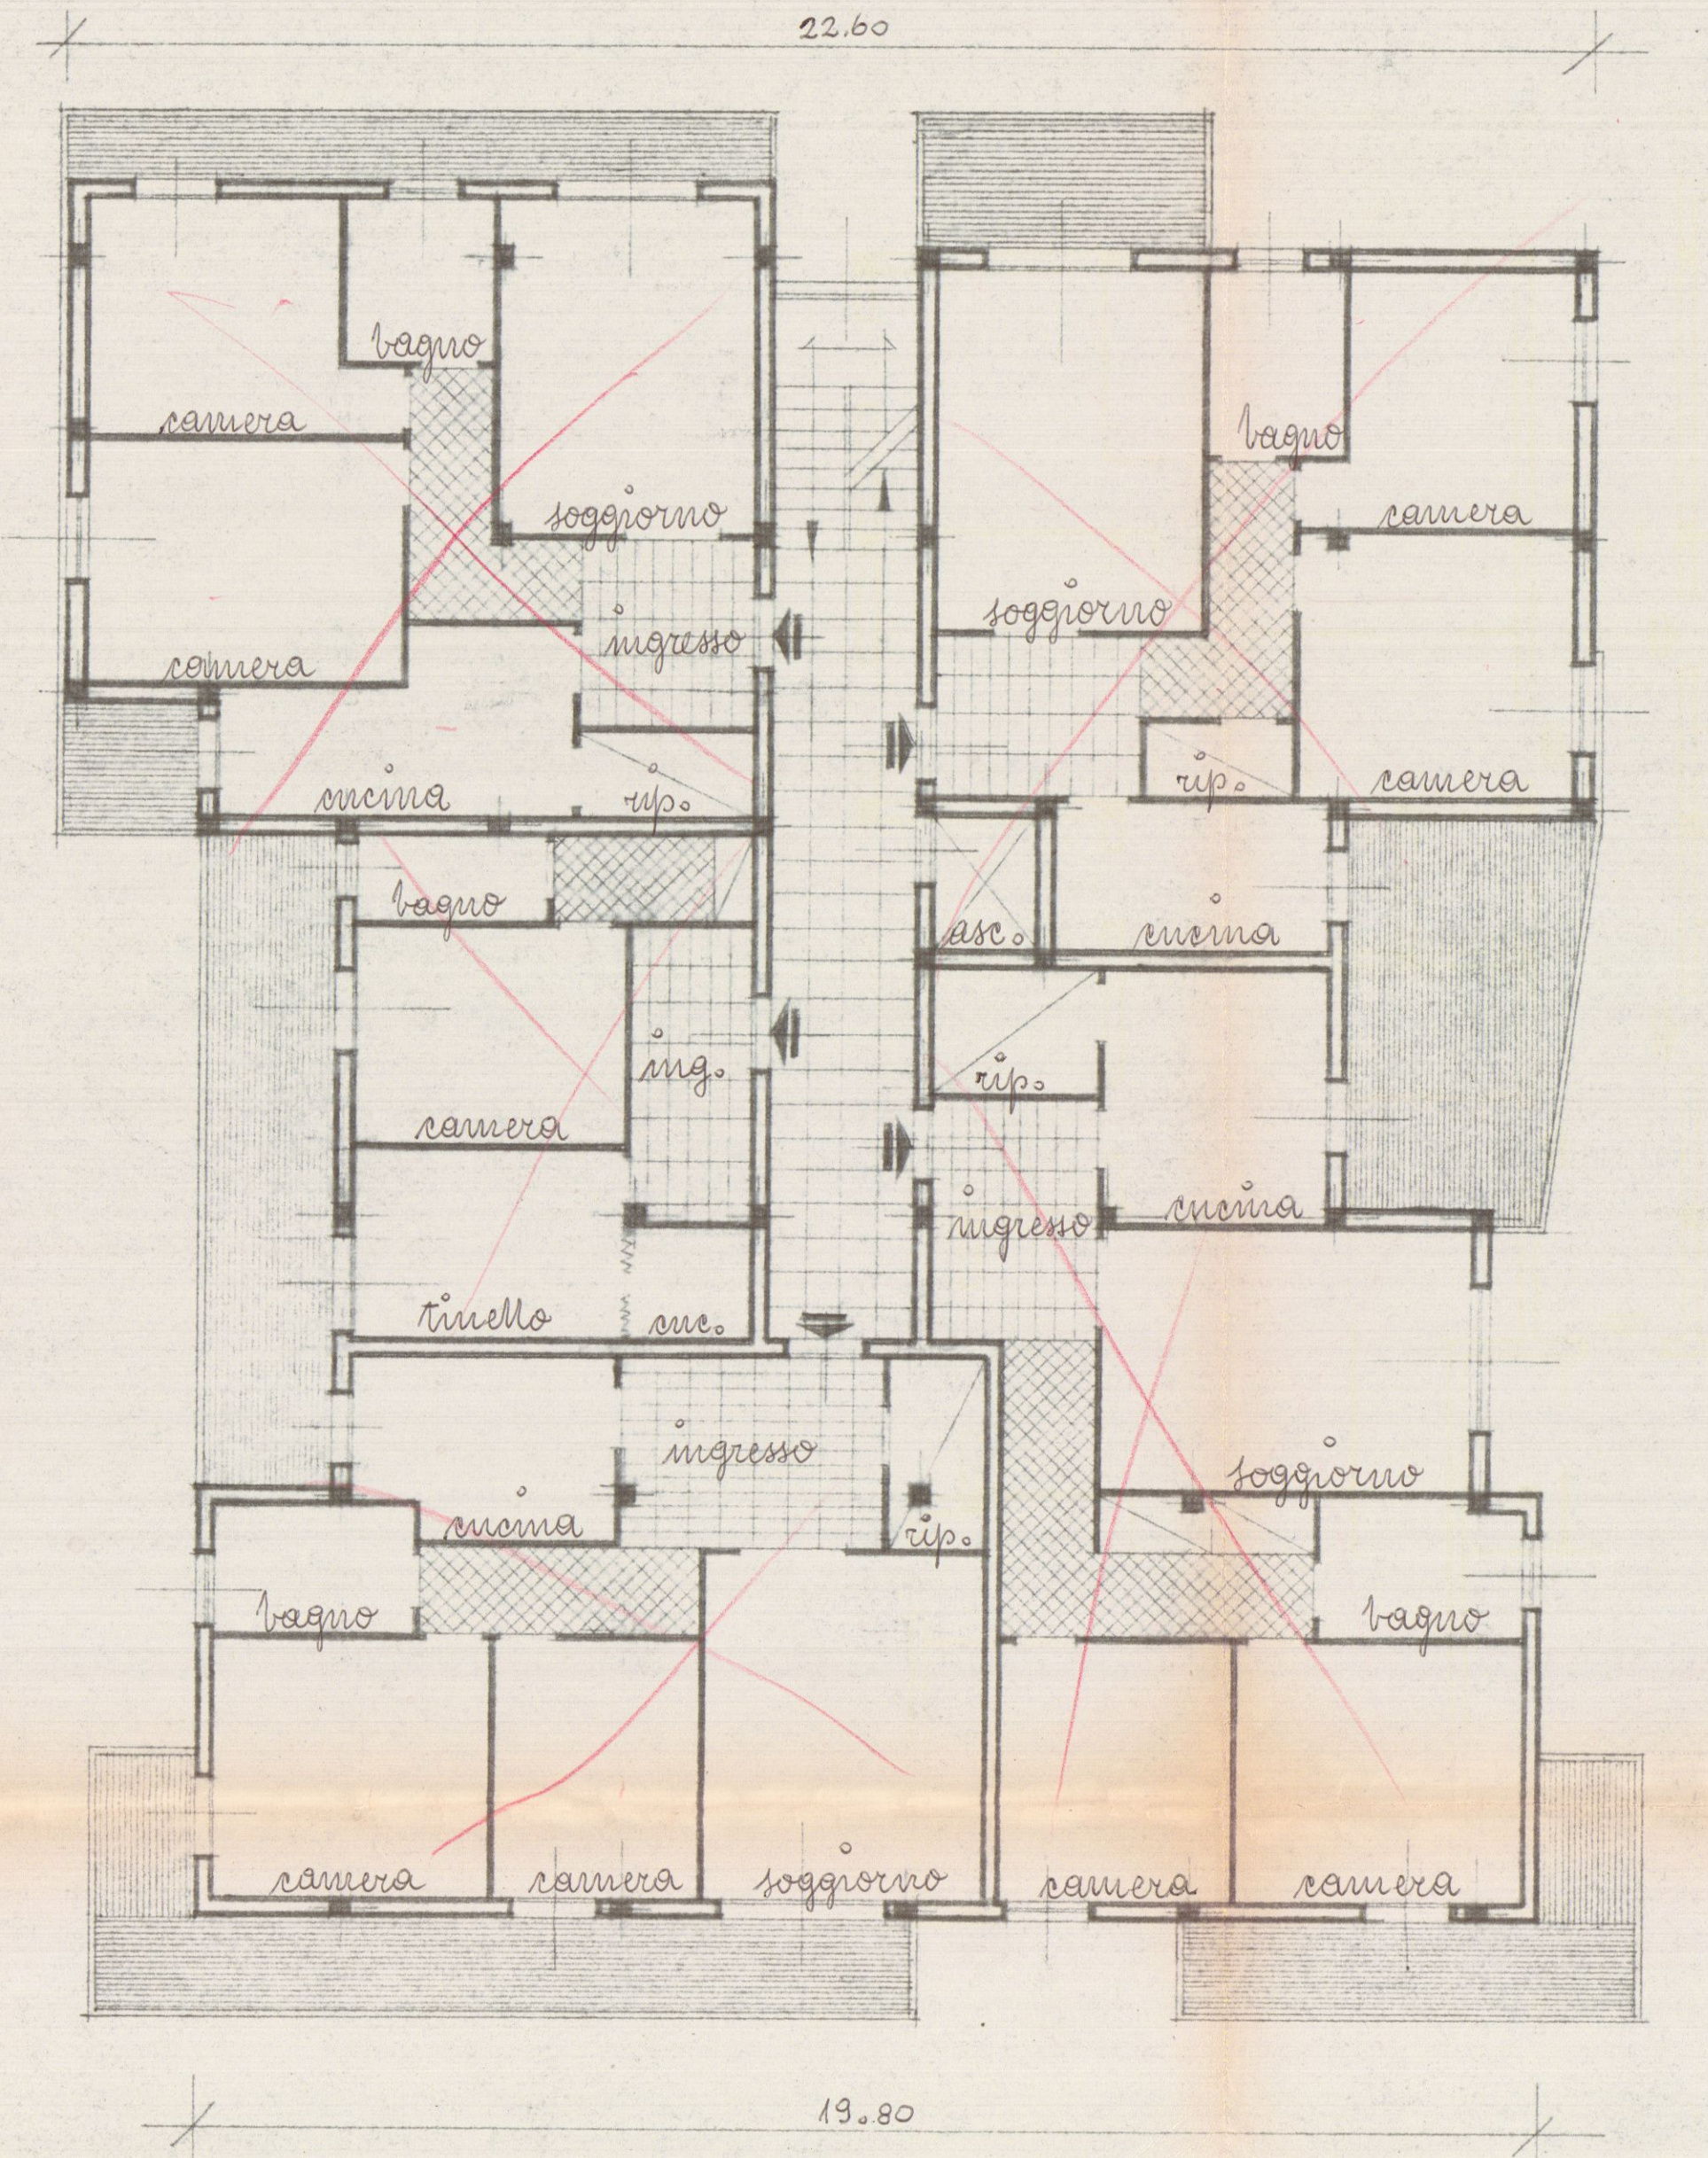


piano tipo 1, 2 e 3
(+4.10 / +7.20 / +10.30)
1:100

piano attico
(+13.50)
1:100

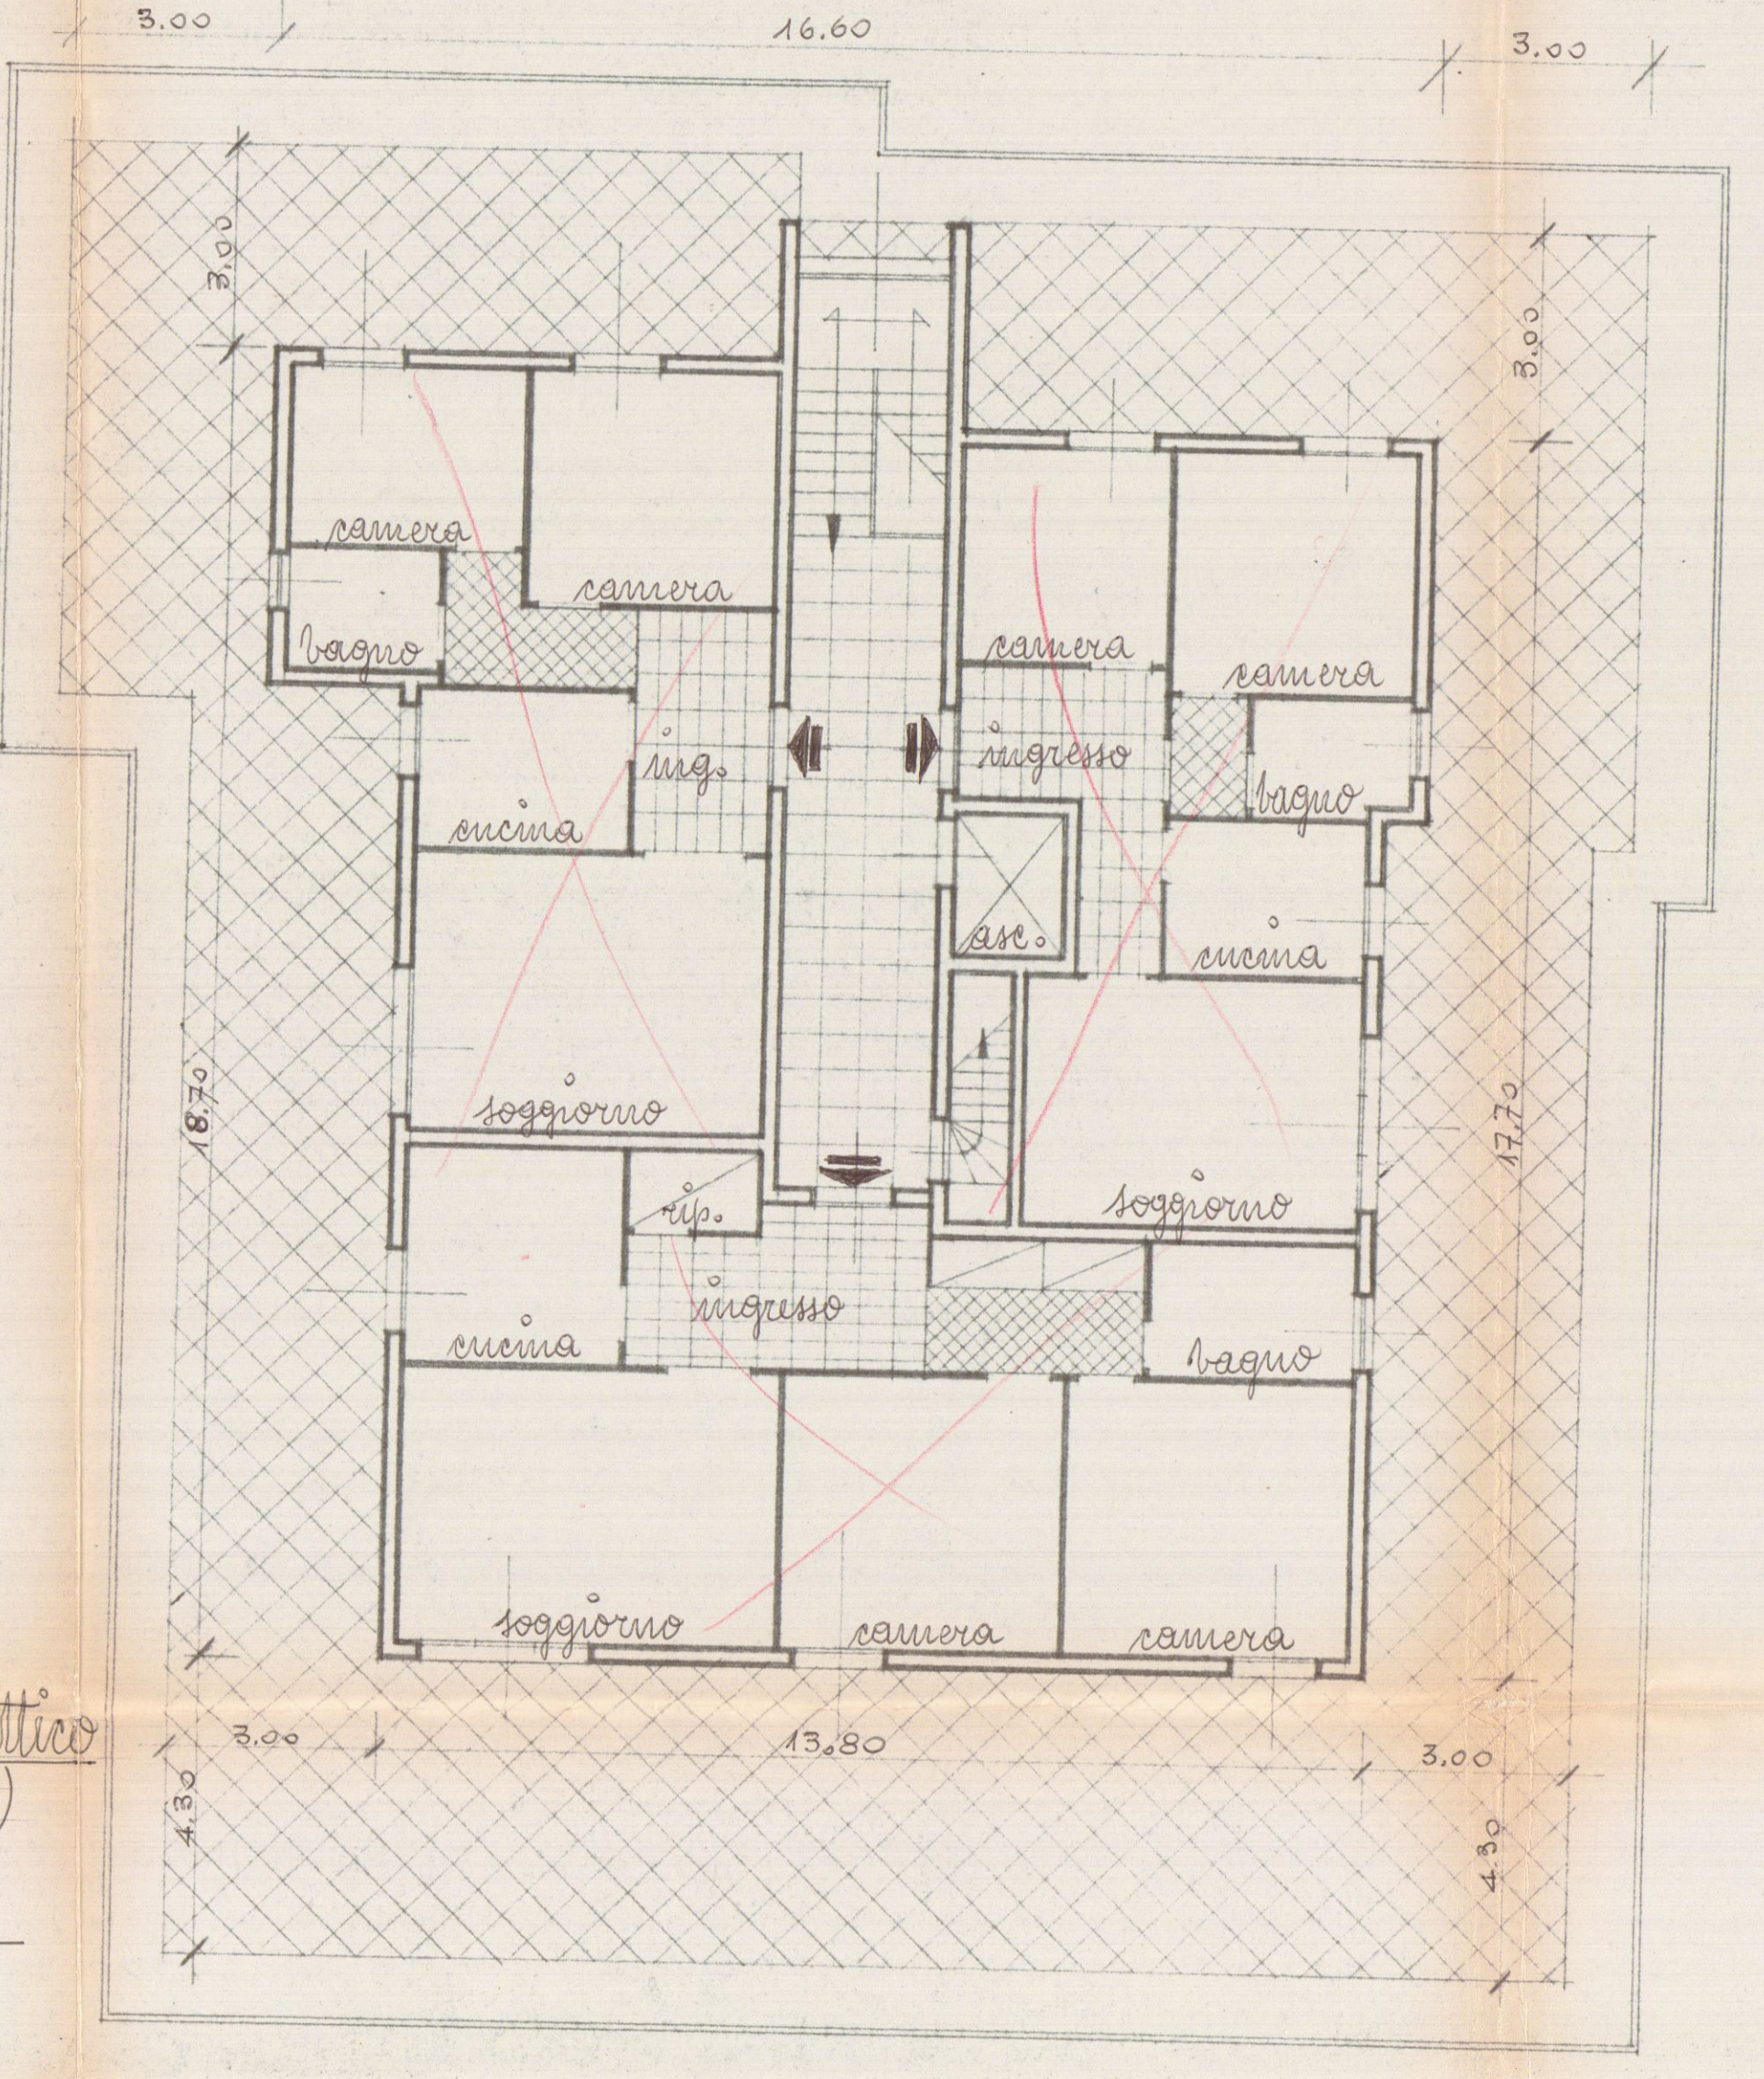

piano soffitta (+16.50), 1:100

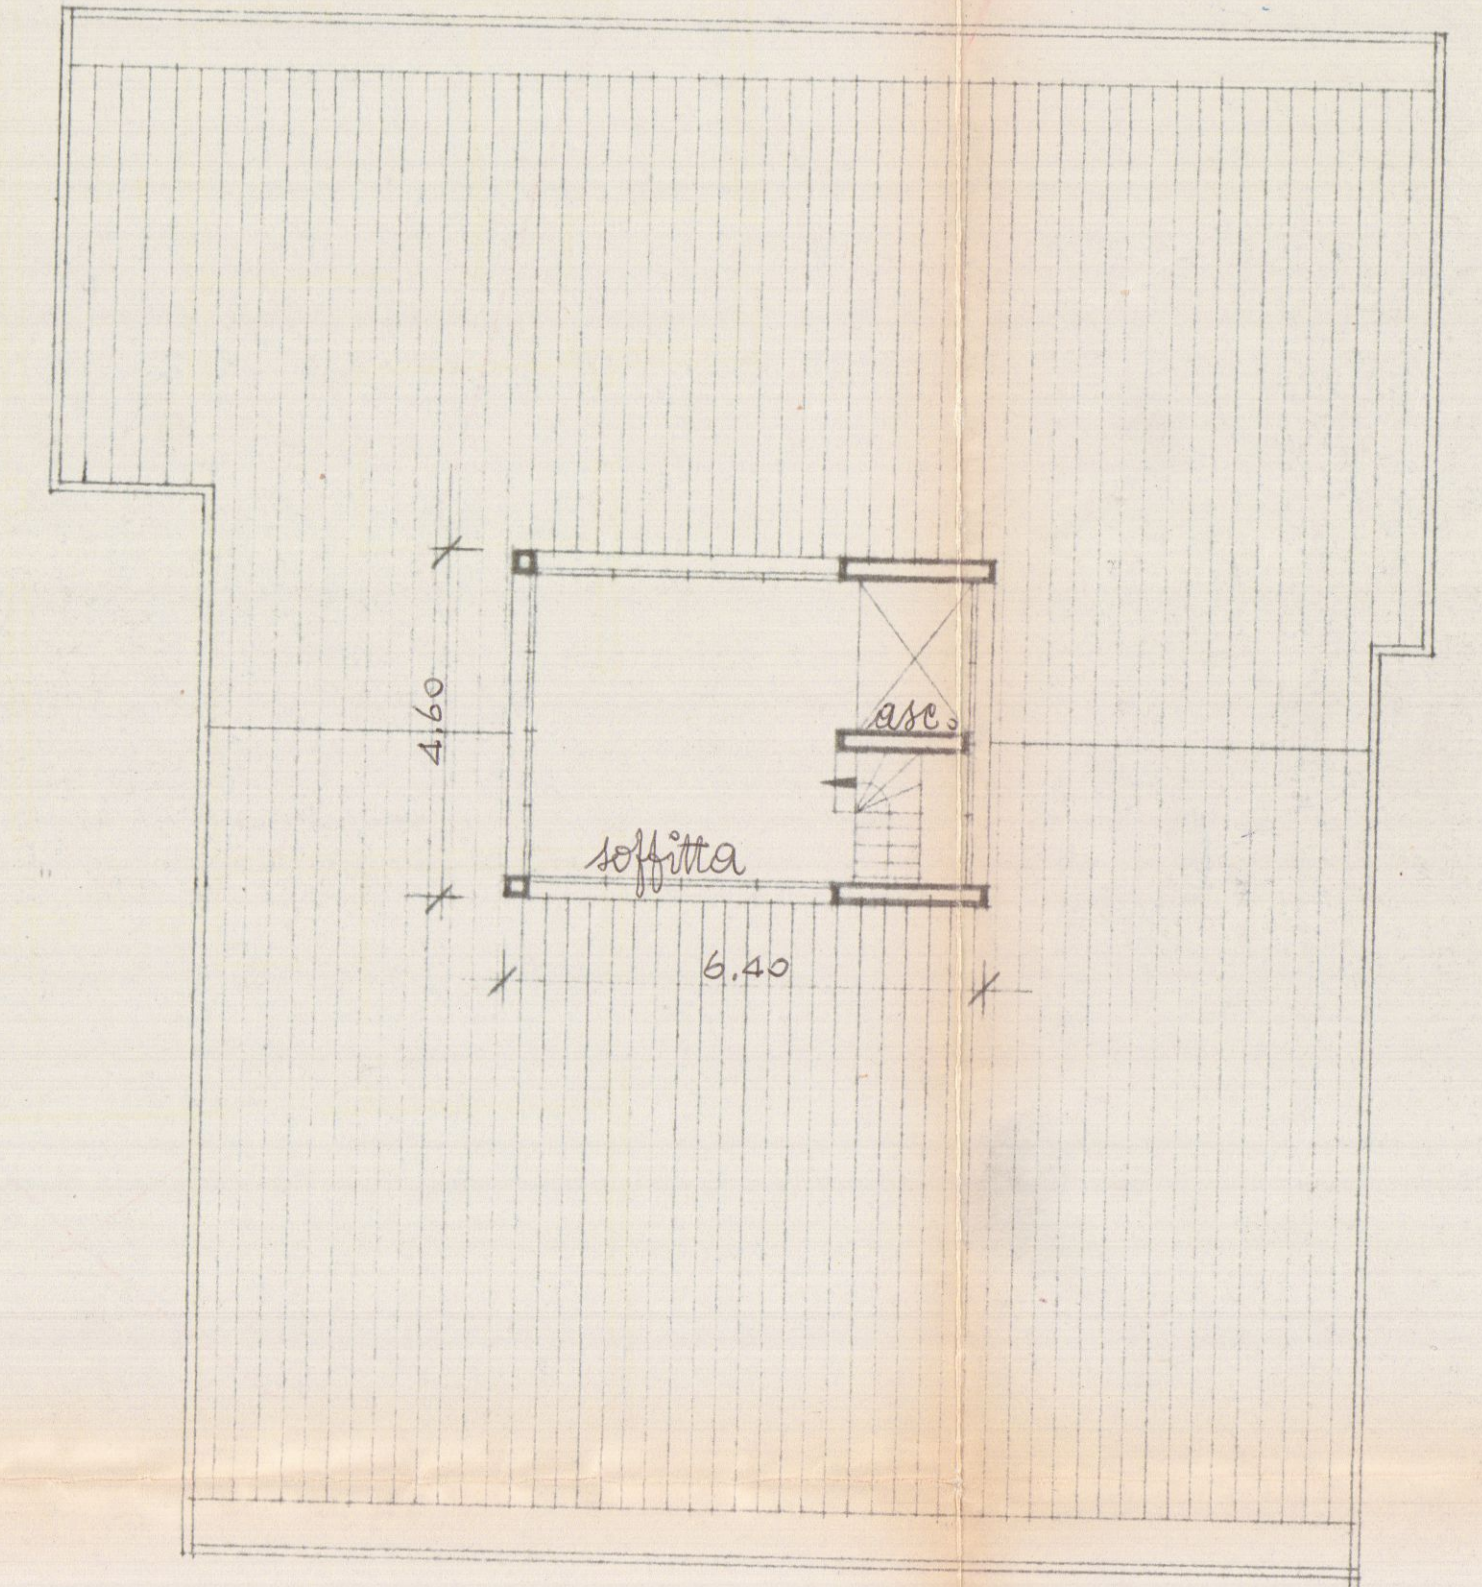

8 MAR. 1969 CONTROLLATO

PROGETTO DI TRE FABBRICATO DI CIVILE ABITAZIONE DA
COSTRUIRSI IN GARRARA - AVERZA Via G. SPORZA sul
terreno di proprietà dei signori :
PELLINI LUCILLA GIGLIOLA in MAPELLI- AL mapp.5336/
MORETTI MICHELE - Eredi BROTONI SESTILIO
al mapp.9779.

Variante esecutiva al progetto presentato in data
 23/10/1965 approvato in data 6/12/1965 C.E. n°18
 30/7/ 1968

L O T T O . A Approvato dal Sindaco alle condizioni
Indicate nel permesso di costruzione
n° 151 del 31 AGO, 1968
Carrara 30 / 7 / 1968
10/ 5 / 1969
L'ING. CAPO

DOTT. ARCHITETTO
O. MATELLI
AVENZA (CARRARA)

sezione 1:100

prospetto via Sforza, 1:100.

retro, 1:100,

prospetto est. 1:100

prospetto est. 1:100.