


che
1943

1
Tacc. N° 10/16

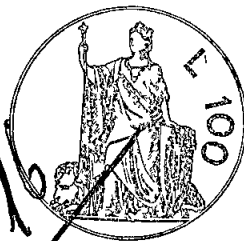

Tecc...

1. 20/10

DIREZIONE REGIONALE	
CARRARA	
103	
1026472C	

Ill^{mo} Signor Sindaco del Comune di

CARRARA

La sottoscritta Rosini Pamela fu Abramo
abitante a Fossola Via Montebello n°45 chiede alla
S.V. Ill^{ma} il permesso di costruire un vano al 1°
piano nel proprio fabbricato situato nella suindi-
~~cata località~~, sostituendo in tal caso la baracca
in legno esistente che serve di passaggio per re-
carsi nel vano attiguo. Chiede inoltre di costruire
un piccolo terrazzo sul propsetto del fabbricato
medesimo.

Bella


Allega il disegno del lavoro da eseguire

Rosini Pamela


Carrara li 10 Ottobre 1955

UFFICIO TECNICO REGIONALE	
CARRARA	
Pr. n°	21992
Data	10-10-1955

pianta primo piano

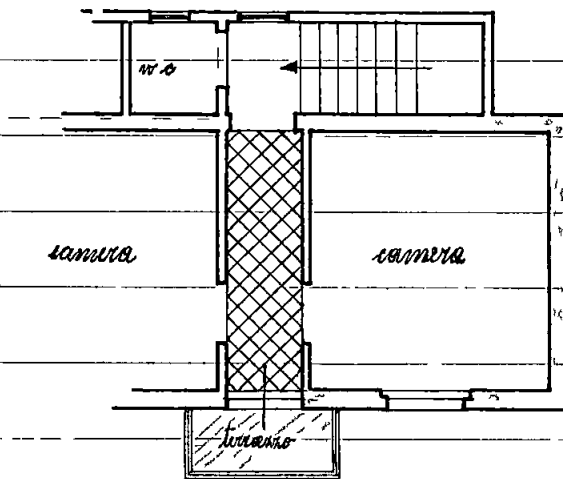

scala 1/100

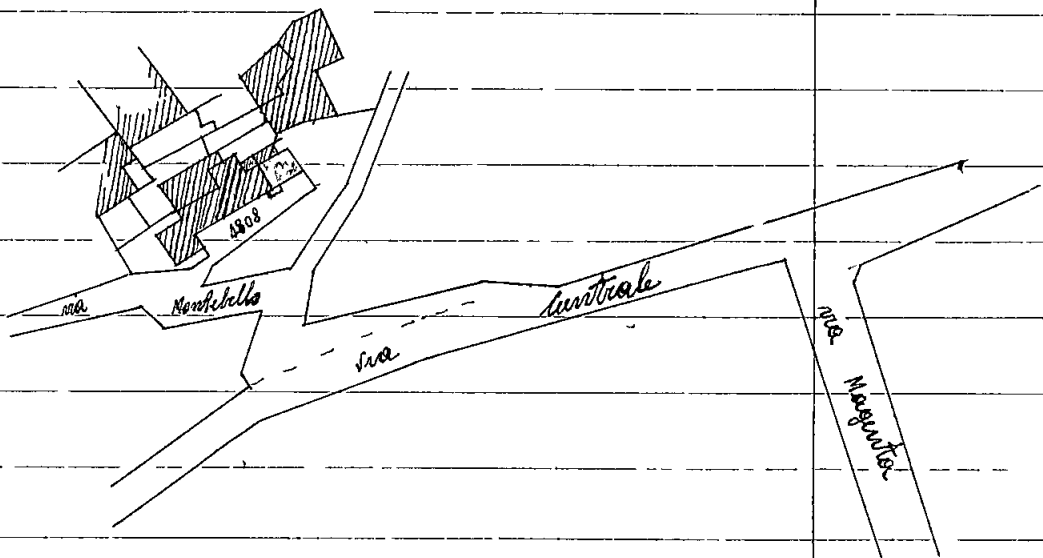

Planimetria n. B foglio 4 alleg. C
scala 1/1000

Alfano Sig. Sindaco
Sede

Trattandosi di lavoro
di lieve entità non
d'imibile delle vie
pubbliche, si ritiene
perme concedersi
il permesso

Carrara 24-10-955



L'Ingegnere Capo

Meer

ASSESSORE AL SINDACO

Amleto

IL SINDACO

[Signature]