


Obi
2000
my 25
7/11/6

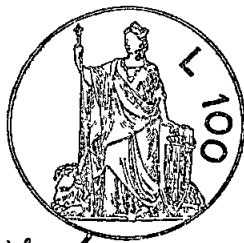

Verano



103	
3014 P	
C	


Illmo Signor Sindaco del Comune di
Verano

La sottoscritta Sanguinetti Lina abitan-
te a Jussola, Via Novata n. 26, chiede
alla S. V. Ill^{ma} il permesso di costruire
un vano uso abitazione in aggiunta
al proprio fabbricato situato nella
su indicata località.


Bothy^{ra}

Sanguinetti Lina
Jussola 20 novembre 1955

UFFICIO TECNICO COMUNALE	
CAVRADA	
Prot. N°	2799
Data	28-11-1955

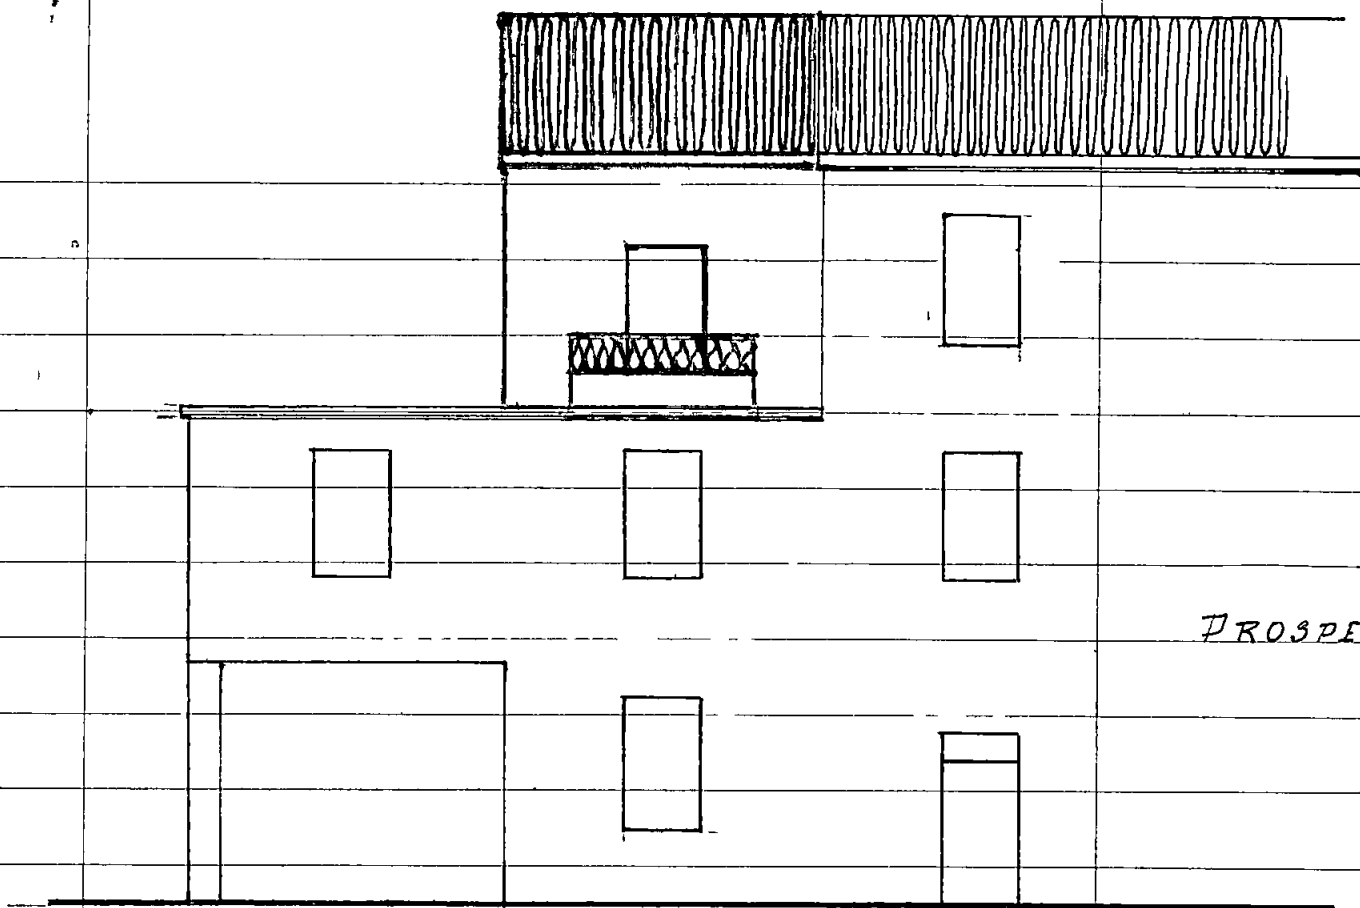


PROSPETTO

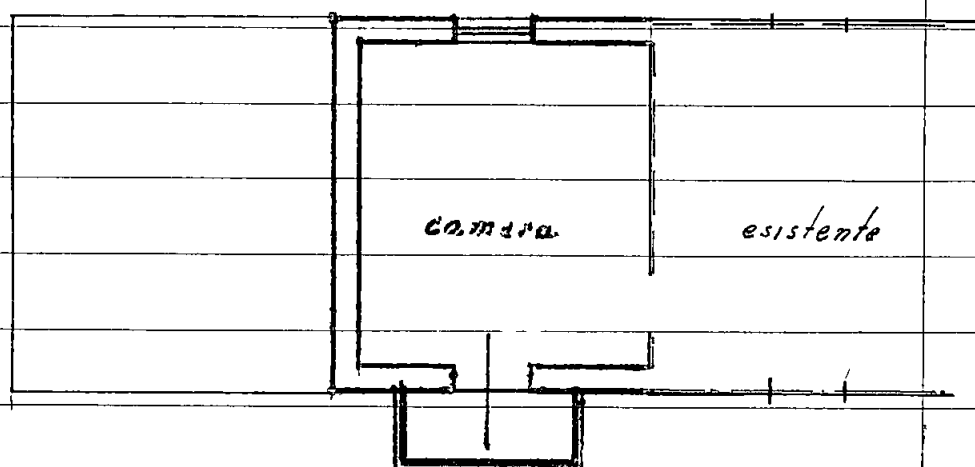

PIANTA

SCALA 1/200

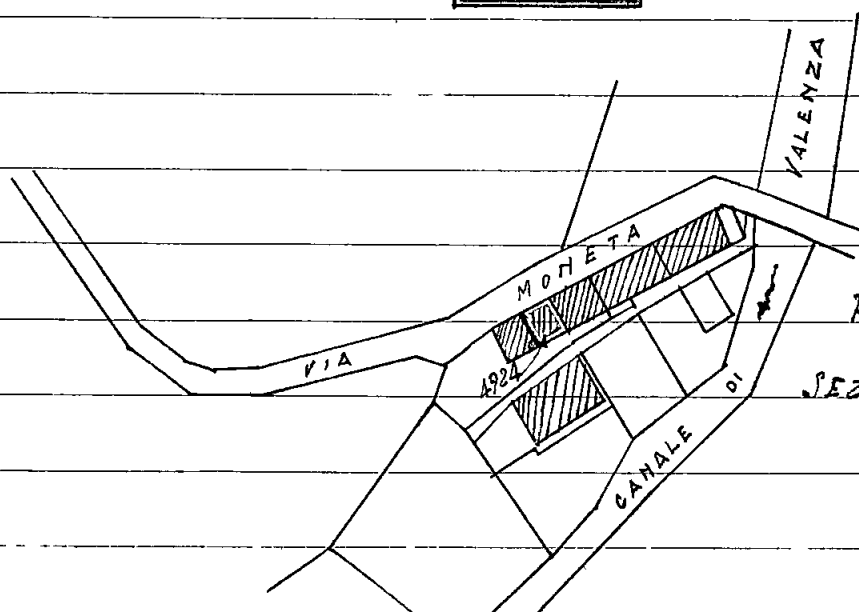

PLANIMETRIA

SEZ. B ALLEG. C FOGLIO 4
SCALA 1/1000

Illmo Sig. Sindaco
Sede

Permettendoci di lavoro
di lieve entità, si ritiene
possa concedersi il permesso

Carrara 4-12-1955



L'INGEGNERE CAPO
in

ASSESSORE AI LL PP

Luigi

IL SINDACO
[Signature]