

STUDIO TECNICO GFM

Geom. Fabrizio MELE - Via SS. Abetone, 75 S.Giuliano Terme (PI) - Tel. 392-9858647

Progetto : DEPOSITO DI VARIANTE - STATO FINALE (S.C.I.A. n°402/2014)
Art. 143 comma 3 L.R.T. 65/2014 e Art. 45 comma 2 DEL R.E.C.

Comune : Via Vico Fiaschi, loc. Avenza, Carrara

Proprietà : Mancianti Francesca

Oggetto : Planimetria e Prospetto
STATO APPROVATO e FINE LAVORI

Variante nr :
del :

IL PROGETTISTA
Geom. MELE Fabrizio.

IL PROPRIETARIO
Francesca Mancianti


Tavola Nr. **unica**

Scala
1:100
1:200




STATO APPROVATO

S.C.I.A. n° 402/2014

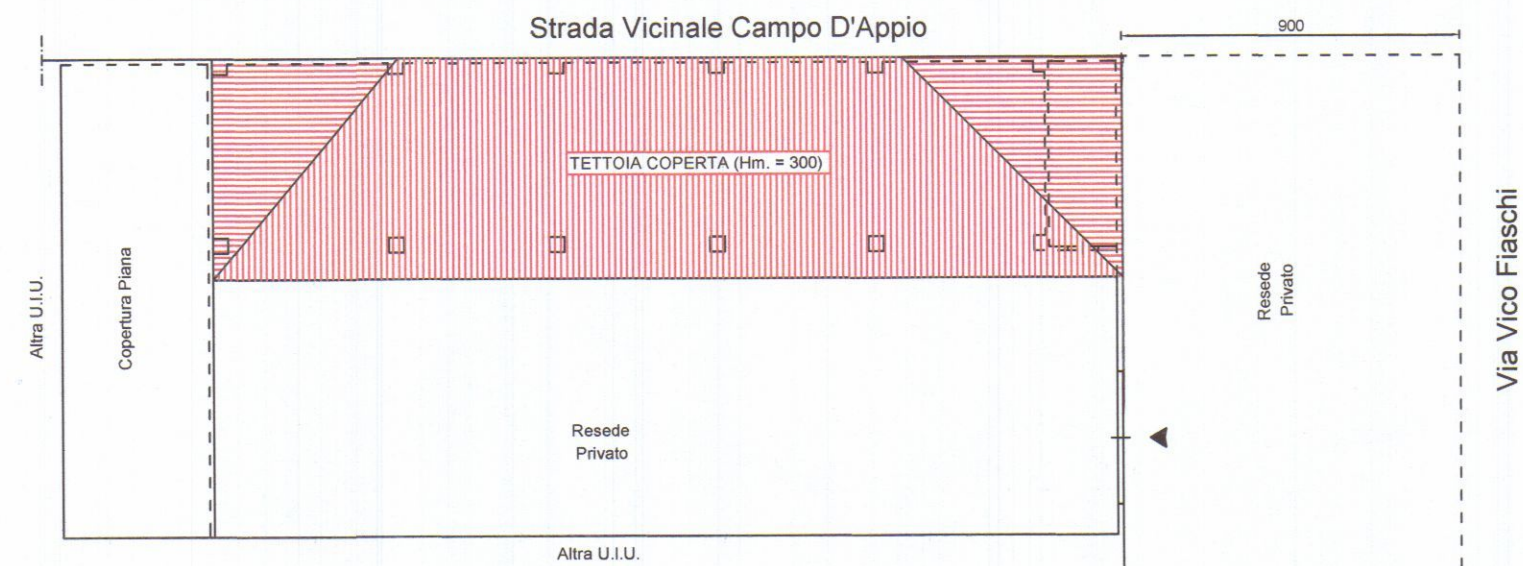


STATO APPROVATO

S.C.I.A. n° 402/2014

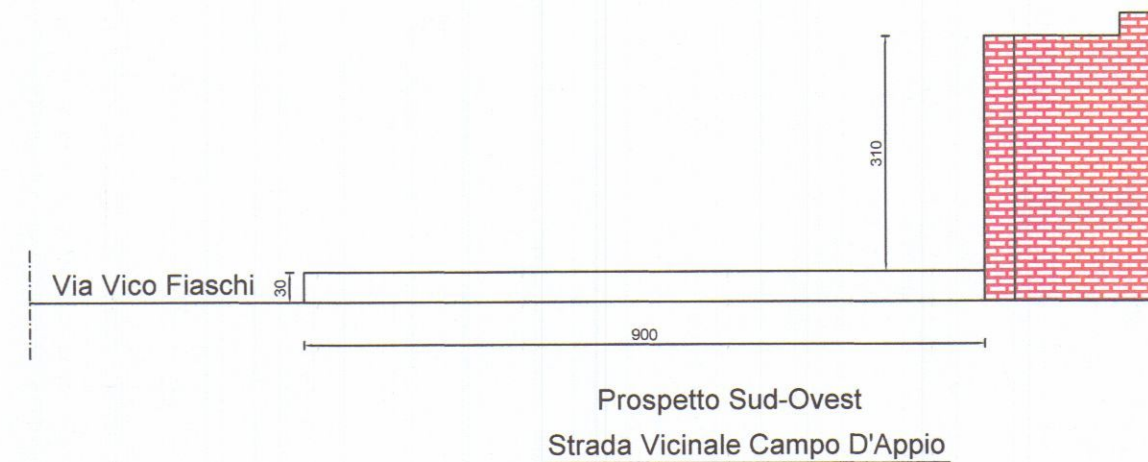


STATO FINE LAVORI

Strada Vicinale Campo D'Appio

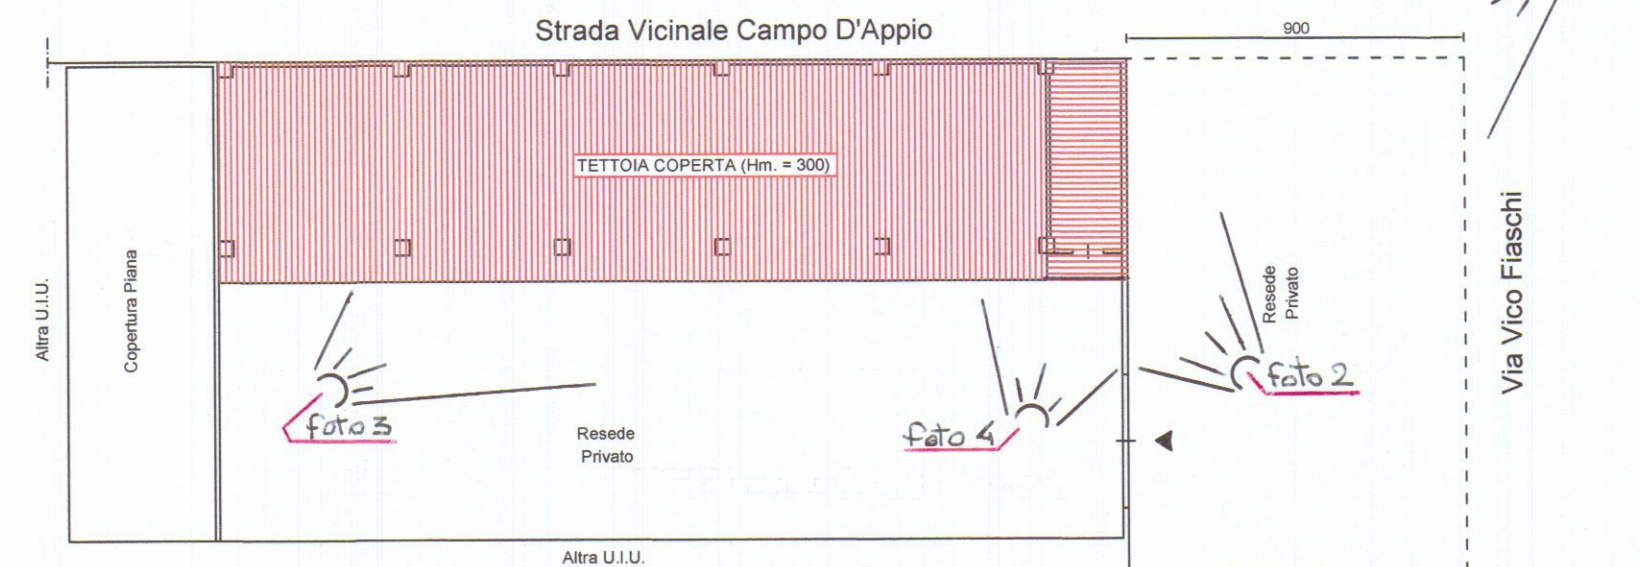



STATO FINE LAVORI

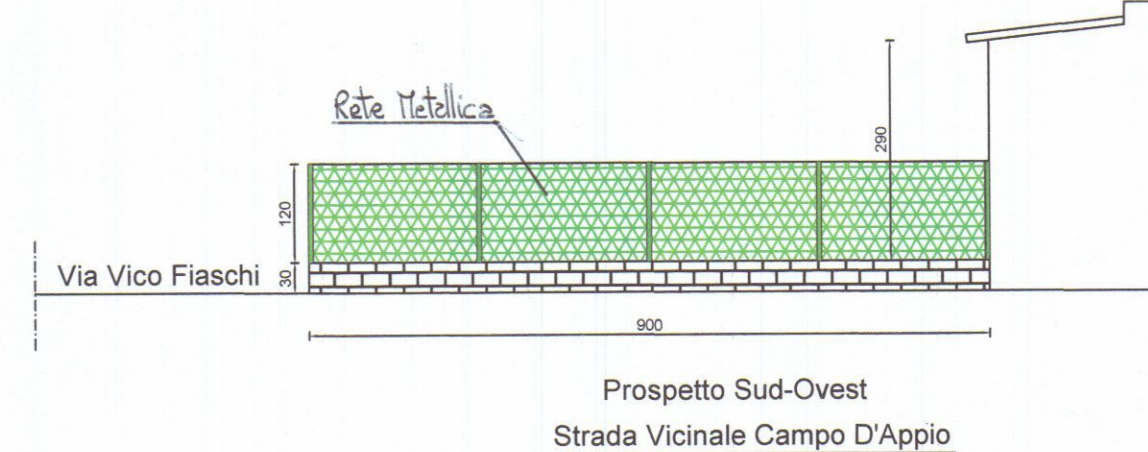

STATO ORIGINARIO



STATO FINE LAVORI

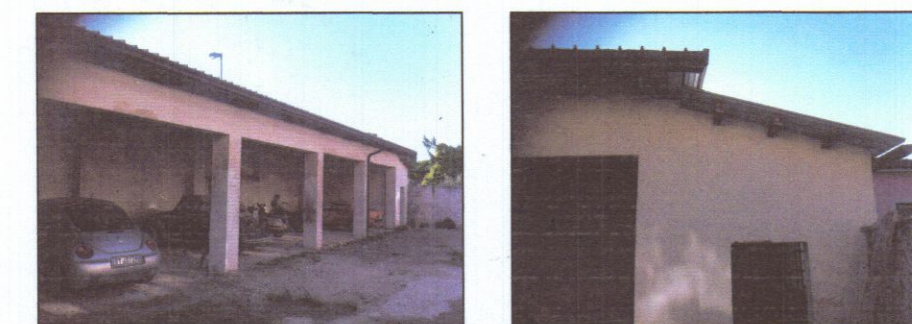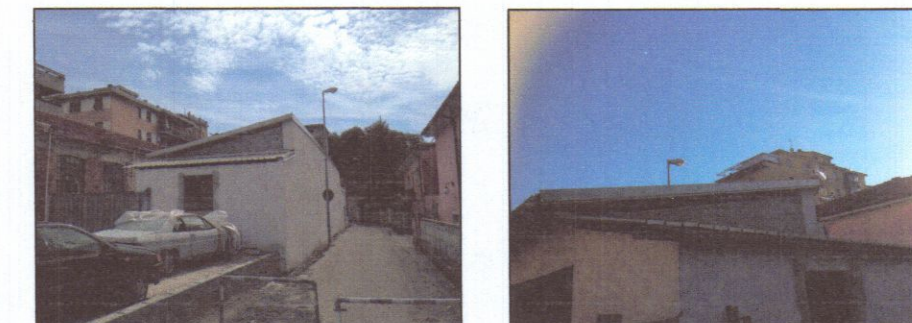

STUDIO TECNICO GFM

Geom. Fabrizio MELE - Via SS. Abetone, 75 S.Giuliano Terme (PI) - Tel. 392-9858647

Progetto : DEPOSITO DI VARIANTE - STATO FINALE (S.C.I.A. n°402/2014)
Art. 143 comma 3 L.R.T. 65/2014 e Art. 45 comma 2 DEL R.E.C.





Comune : Via Vico Fiaschi, loc. Avenza, Carrara

Proprietà : Mancianti Francesca


Oggetto : Planimetria e Prospetto
STATO APPROVATO e FINE LAVORI

Variante nr :		IL PROGETTISTA Geom. MELE Fabrizio.	IL PROPRIETARIO <i>Francesca Mancianti</i>
del :			

Tavola Nr. **unica**
Scala 1:100
1:200

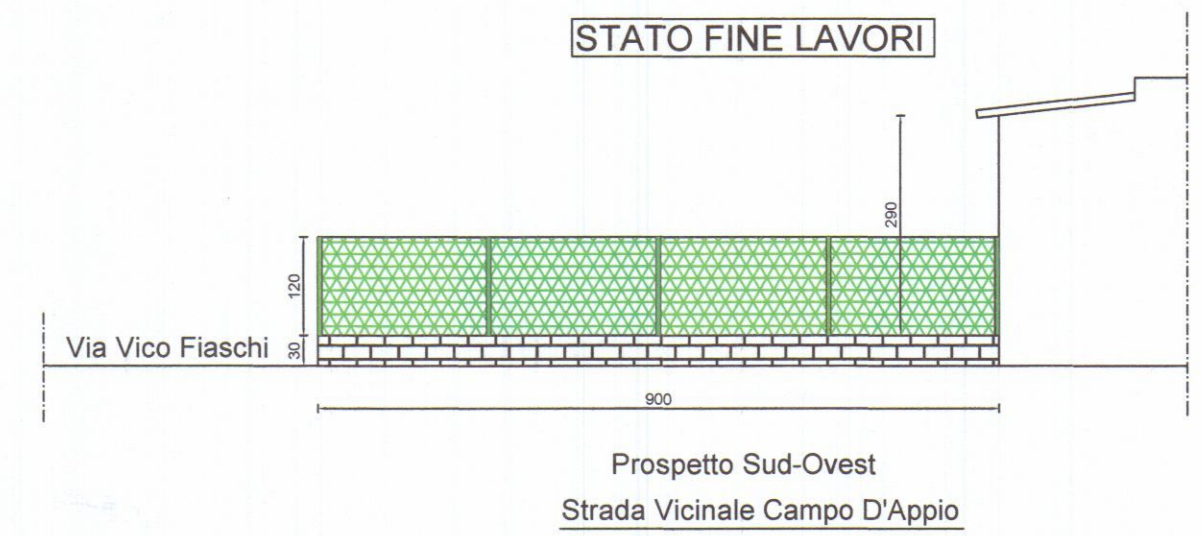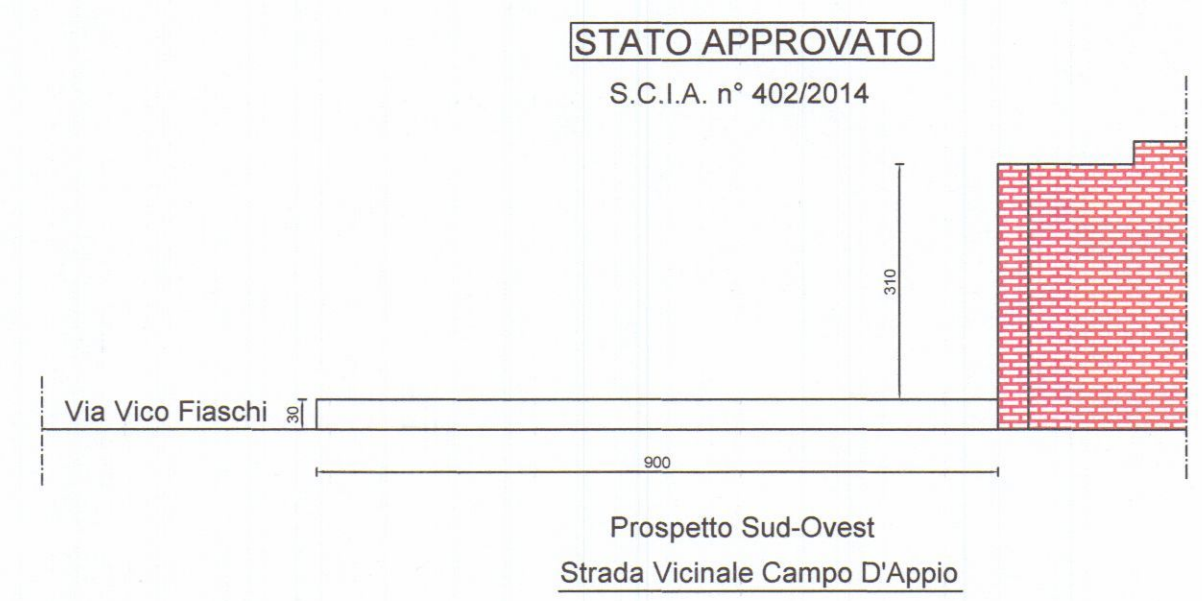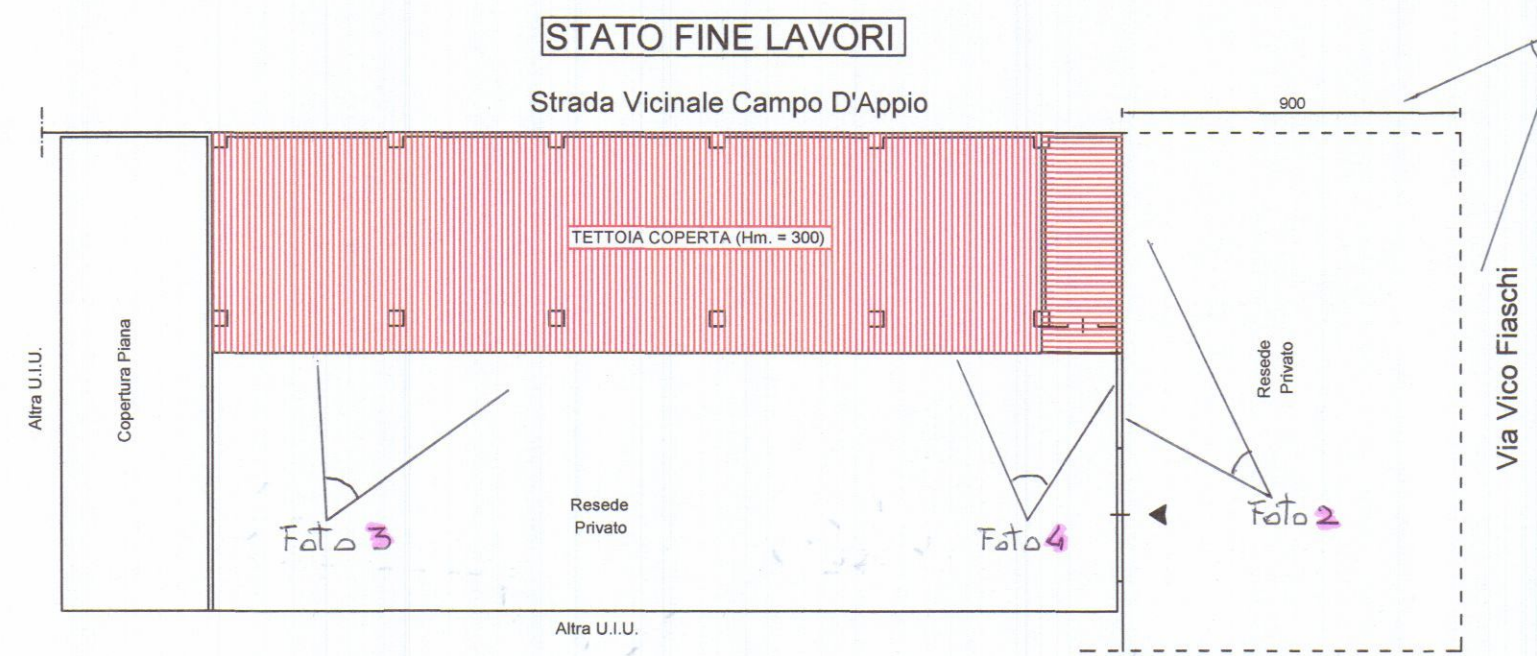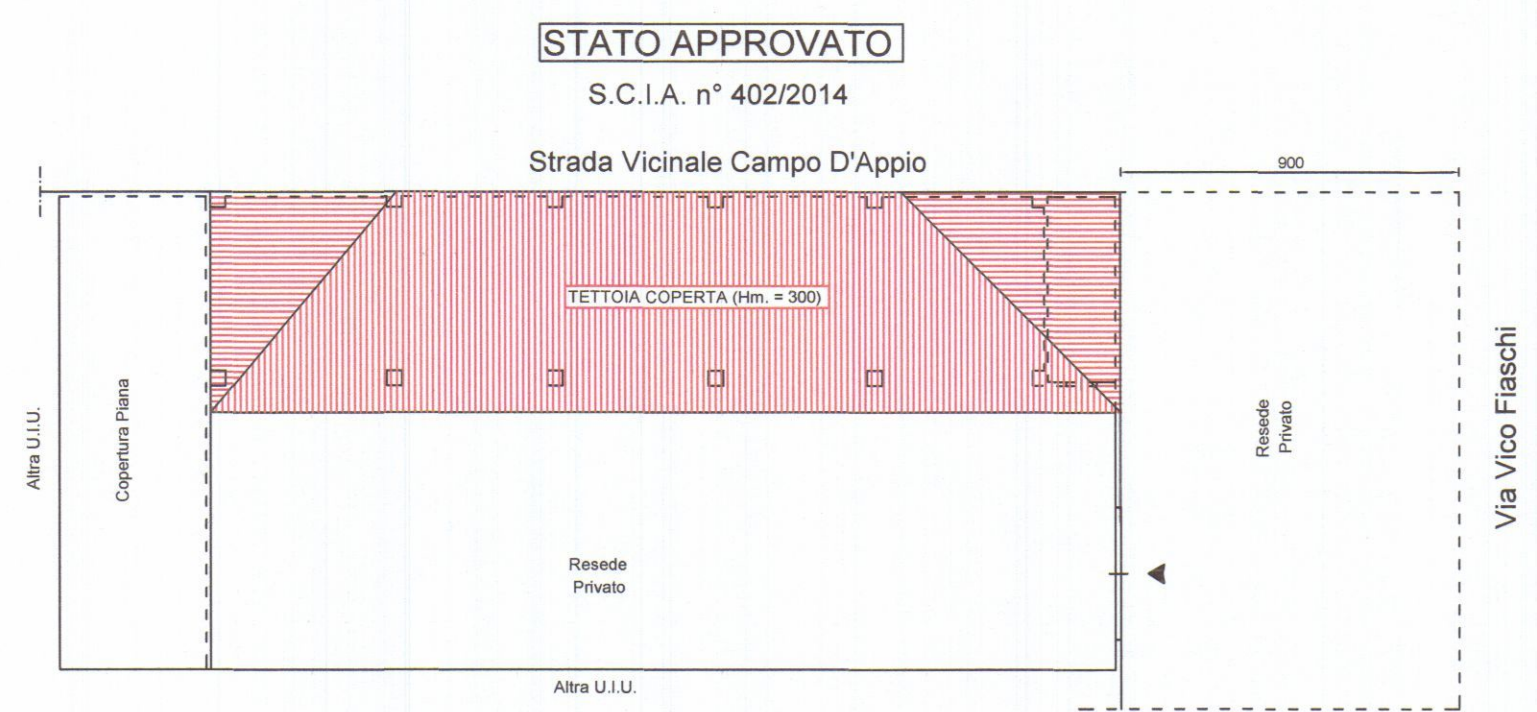

STATO ORIGINARIO

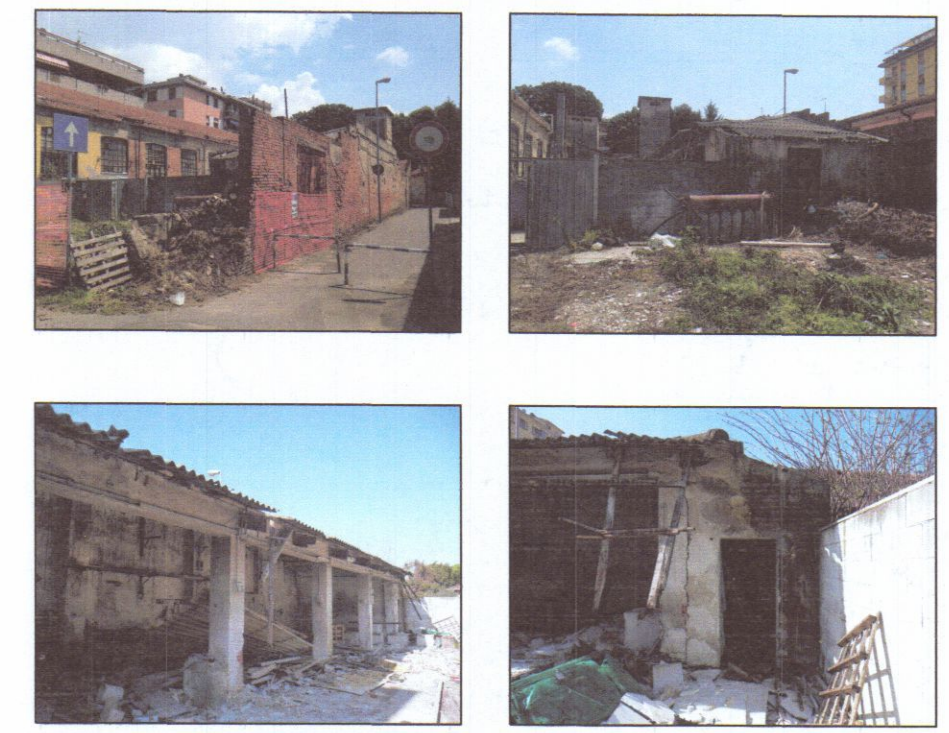

STATO FINE LAVORI

