



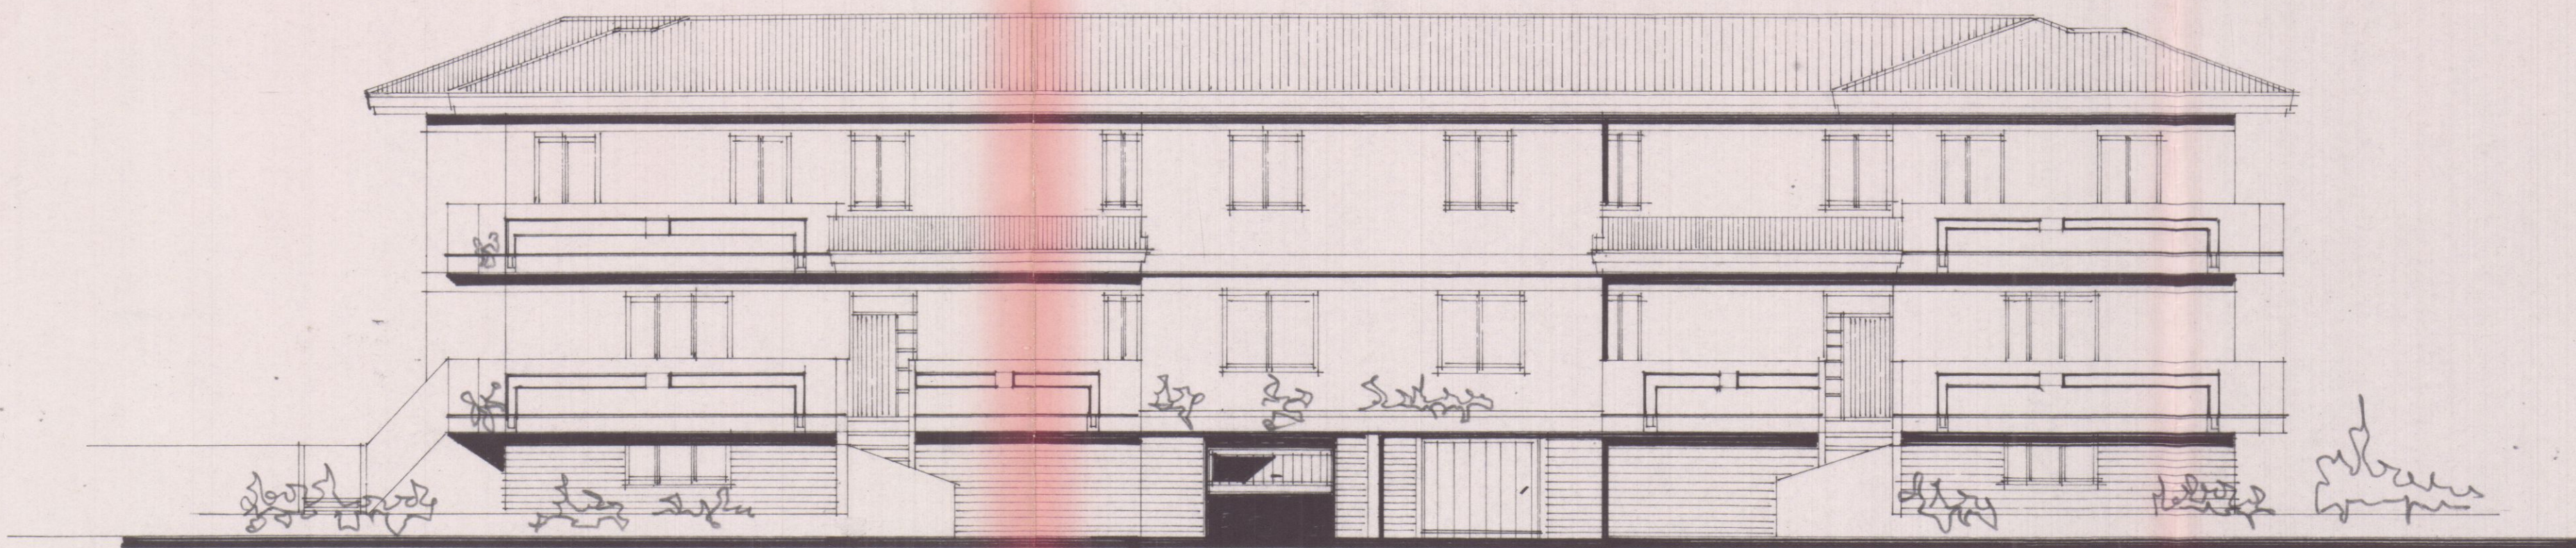


PROSPETTO EST

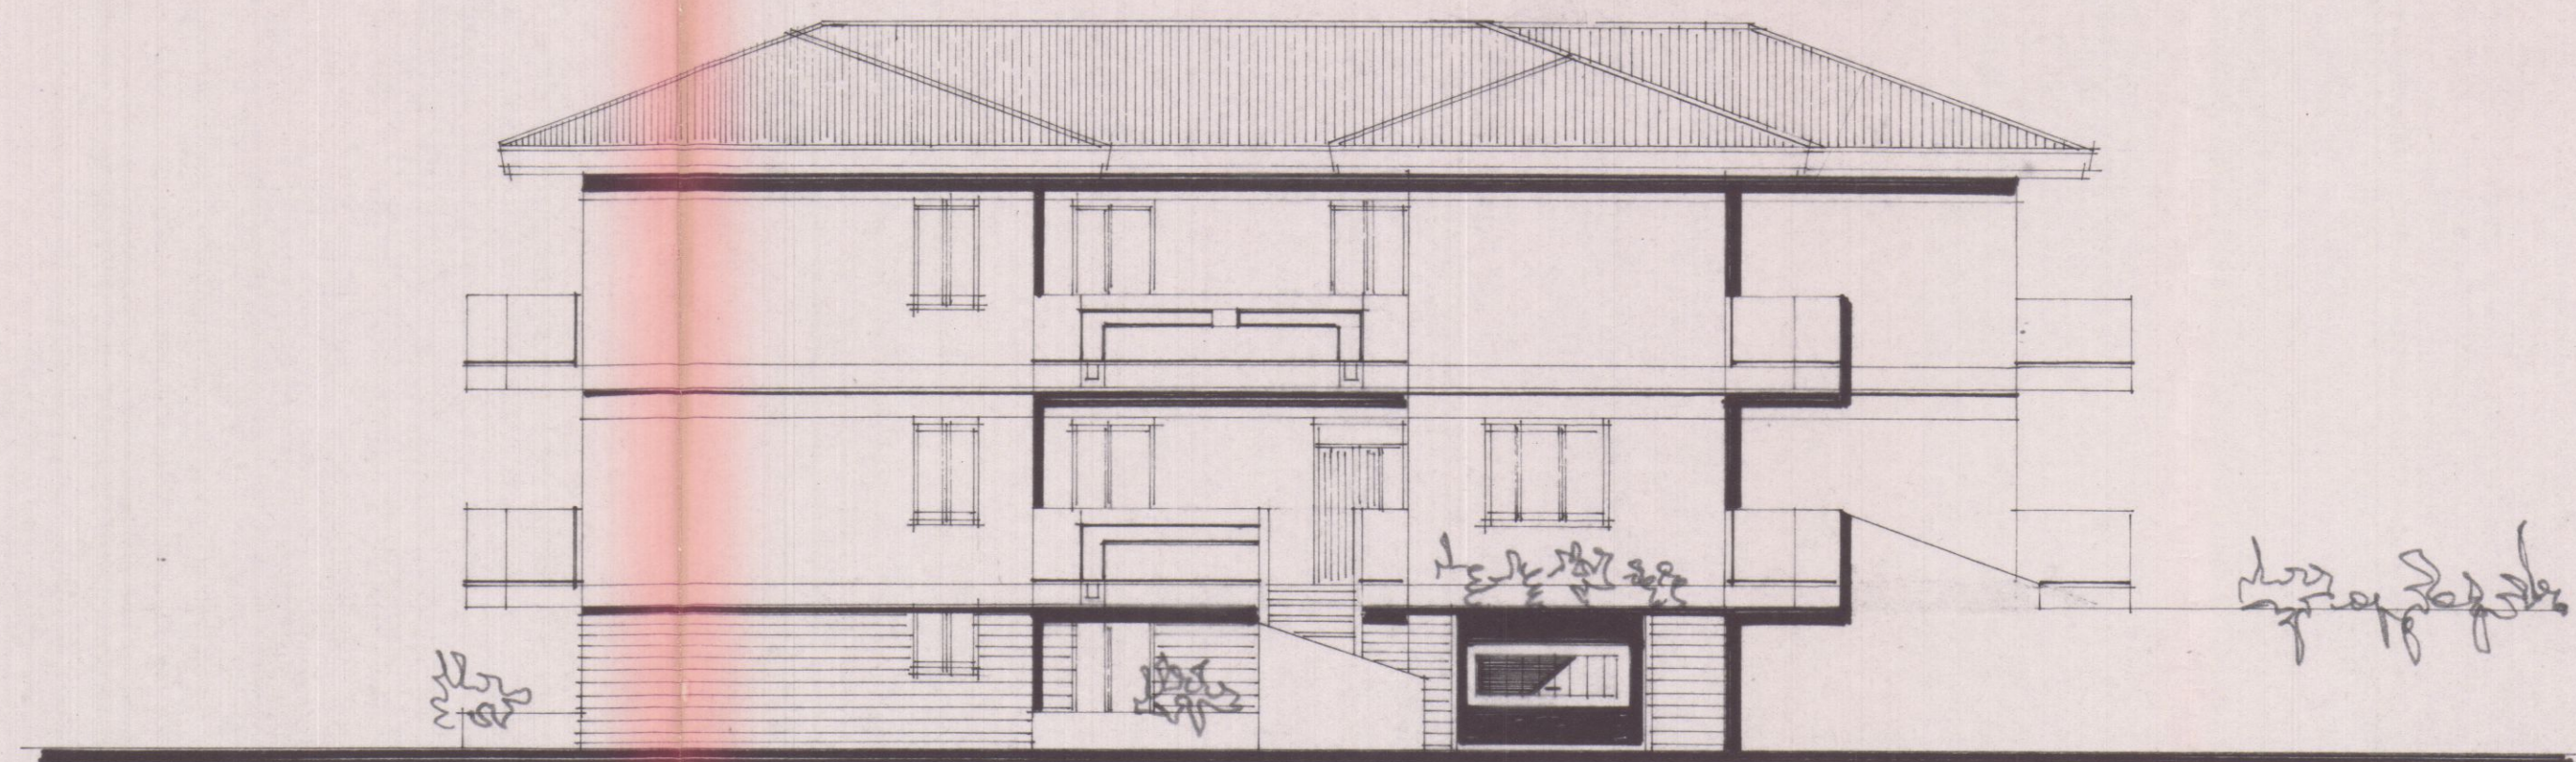


PROSPETTO NORD ^{SUD}

COMUNE DI CARRARA
Ufficio Urbanistica
Esaminato con il verbale
della Commissione Urbanistica Comunale
nella seduta n. 52 del 25-11-83
IL SINDACO *[signature]*

COMMISSIONE INTERCOMUNALE B. AMBIENTALI n. 2
riunione n. 30 del 19-12-1983
parere *contrario*
Il Presidente *[signature]*

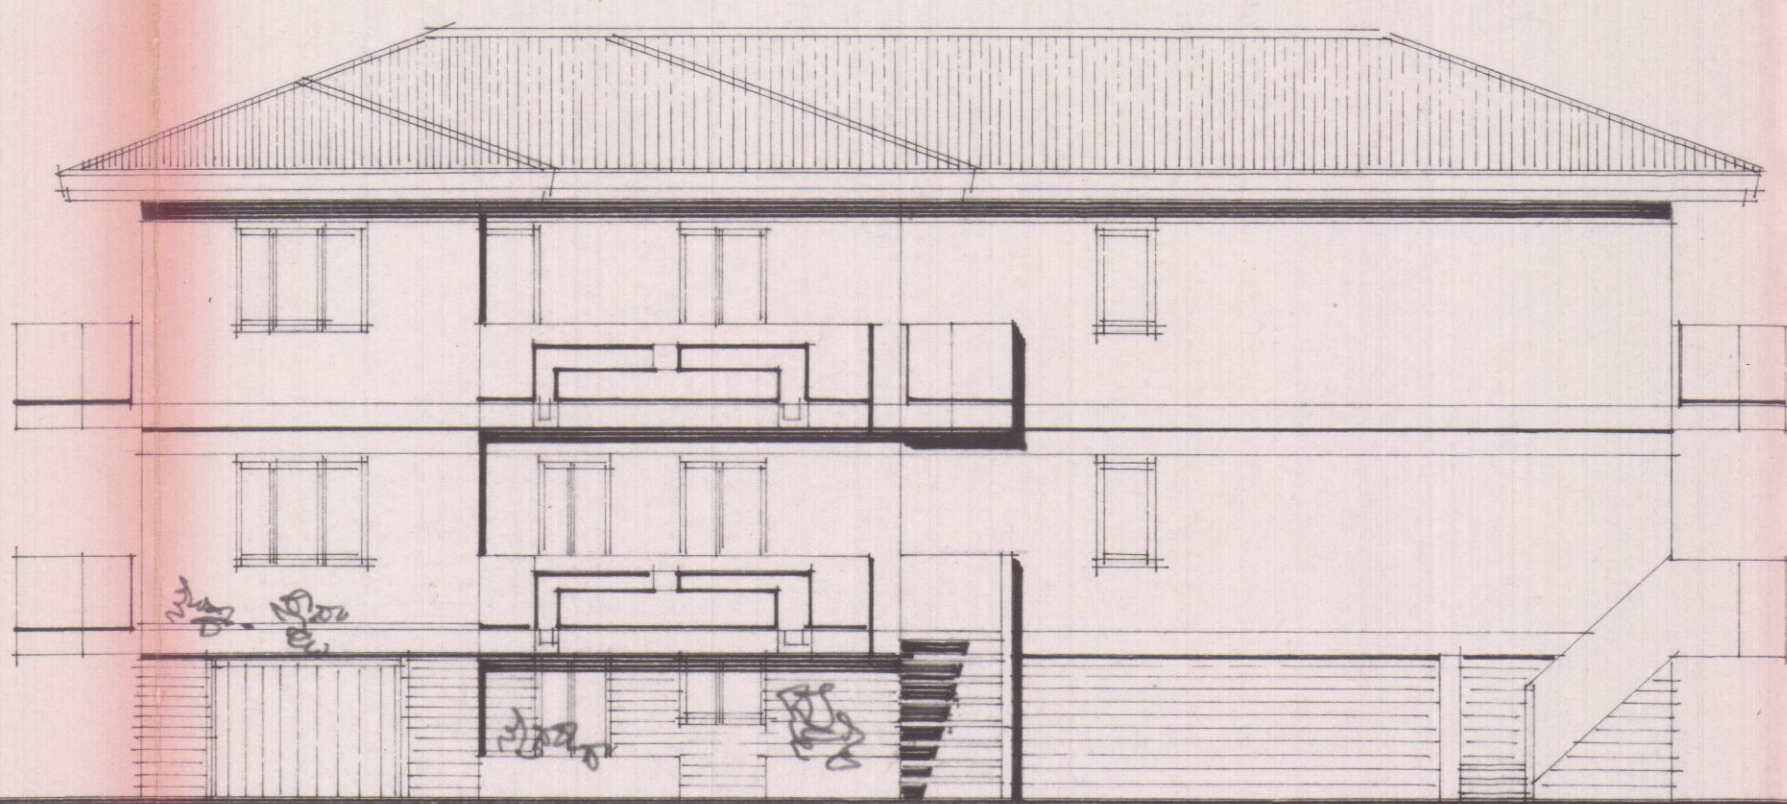

PROSPETTO SUD *[signature]*

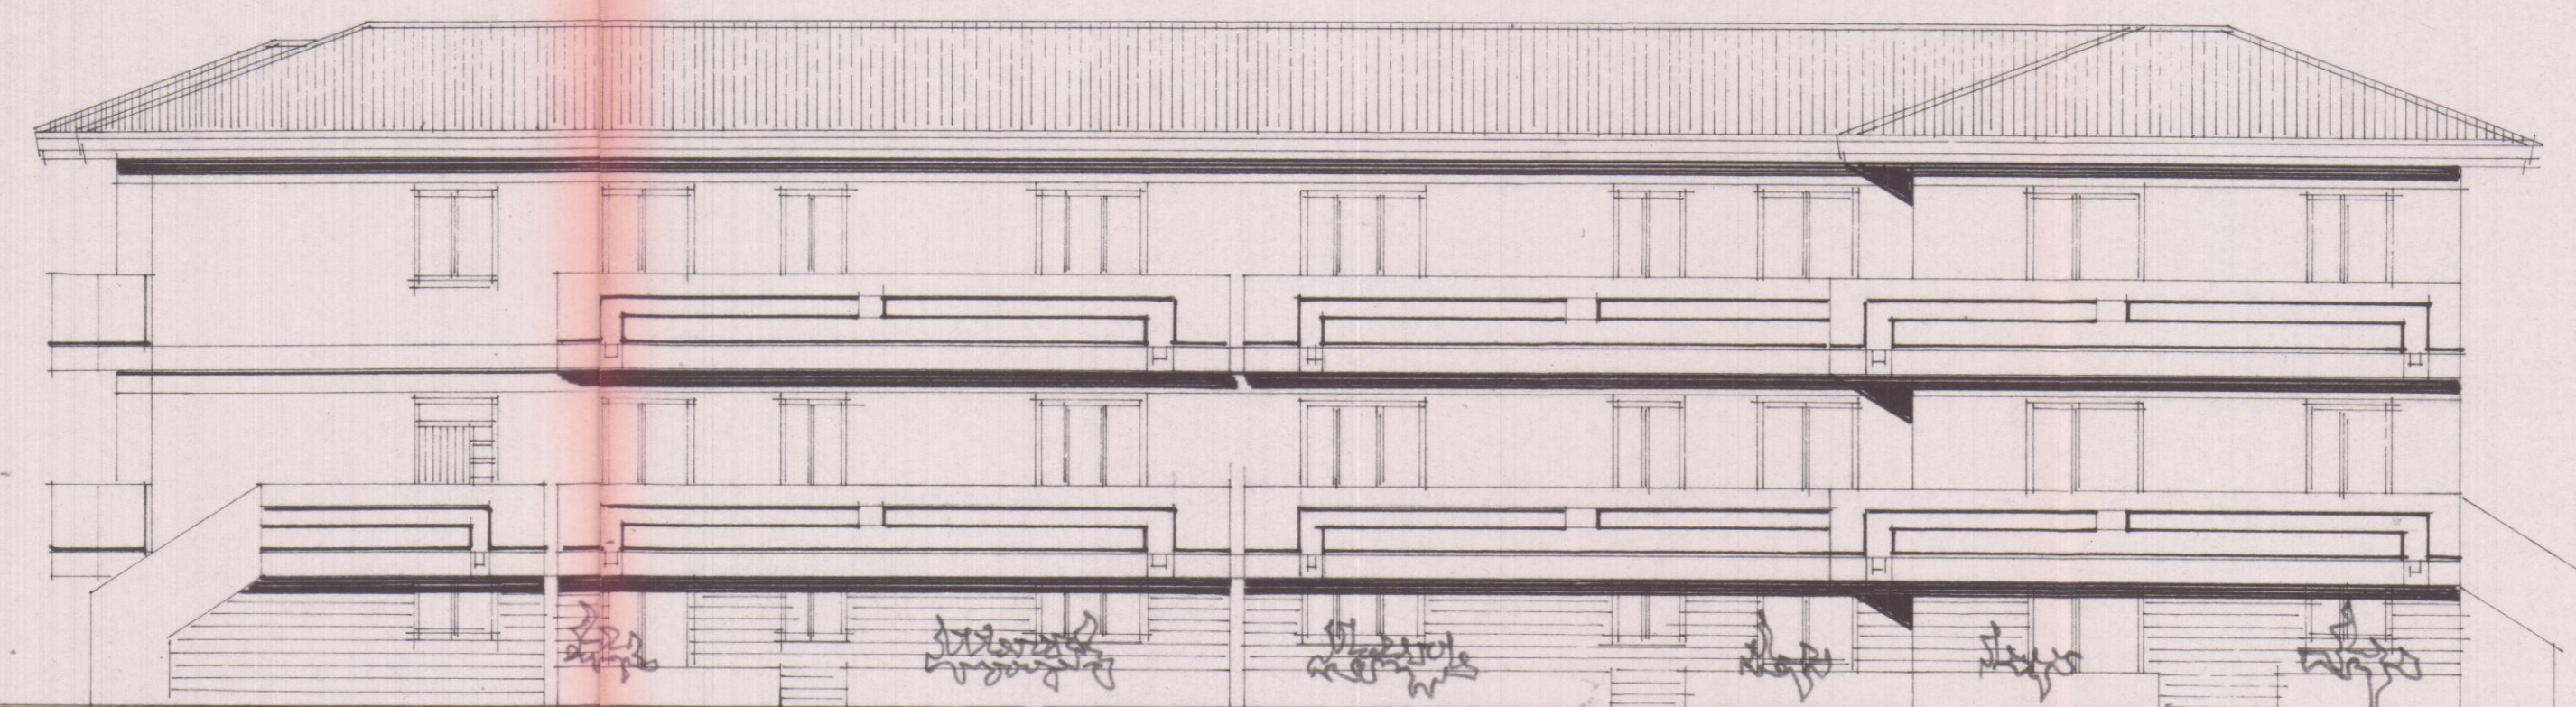

PROSPETTO OVEST

PROGETTO DI VARIANTE

PROP. SIG. TELARA PANTALLONE

LOCALITA' MARINA DI CARRARA VIA M. POLO


TAV. 3 PROSPETTI

SCALA 1:100

SOSPESO
VARIANTE

16 OTT. 1983 *[signature]*

SCHEMI SUPERFICIE e VOLUMI

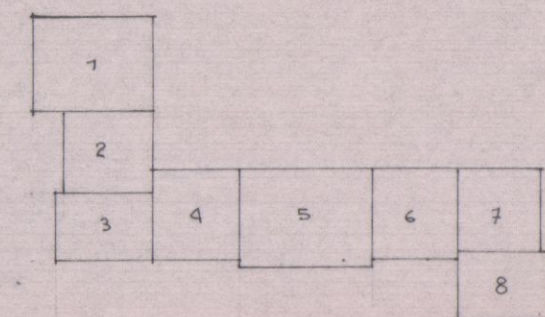

1	m 8.00 x 6.40 = mq. 51.20
2	" 5.30 x 6.00 = " 31.80
3	" 4.50 x 6.50 = " 29.25
4	" 5.50 x 6.00 = " 33.00
5	" 8.80 x 6.50 = " 57.20
6	" 5.50 x 6.00 = " 33.00
7	" 5.50 x 6.00 = " 33.00
8	" 4.50 x 6.50 = " 29.25

COMMISSIONE I.T. COMUNALE D.M. AMBIENTALI n. 2
 riunione n. 30 del 19.12.83
 parere Contrario
 Il Presidente

TOTALE SUPERF. COP. MQ. 297,25 x ml. 8.00 = MC. 2378 Volume TOTALE

COMUNE DI CARRARA
 Ufficio Tecnico
 Esaminato e approvato
 dalla Commissione Urbanistica
 nella seduta n. 52 del 25.11.83
 IL SINDACO

SUPERFICIE MINIMA e VOLUME VANI

CUCINA	mq. 9,30 x 2,70 = mc. 25,11
SOGGIORNO	" 31,20 x 2,70 = " 84,24
CAMERA	" 17,63 x 2,70 = " 47,60
CAMERA	" 12,00 x 2,70 = " 32,40
CAMERA	" 11,15 x 2,70 = " 30,10



PROGETTO DI VARIANTE

PROP. SIG. TELARA PANTALEONE

LOCALITA' MARINA DI CARRARA VIA M. POLO

TAV. 2 PIANO RIALZATO e PRIMO
 Scala 1:8700

VARIANTE

