
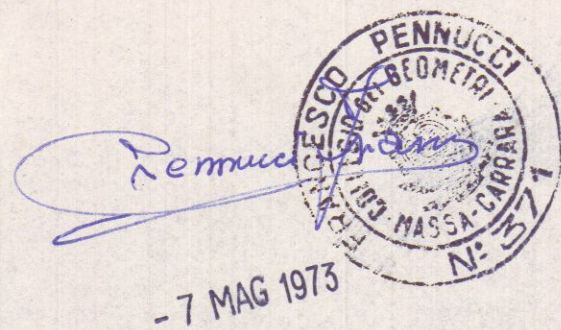



COMUNE DI CARRARA

SEZ. C -

VIA FRASSINA

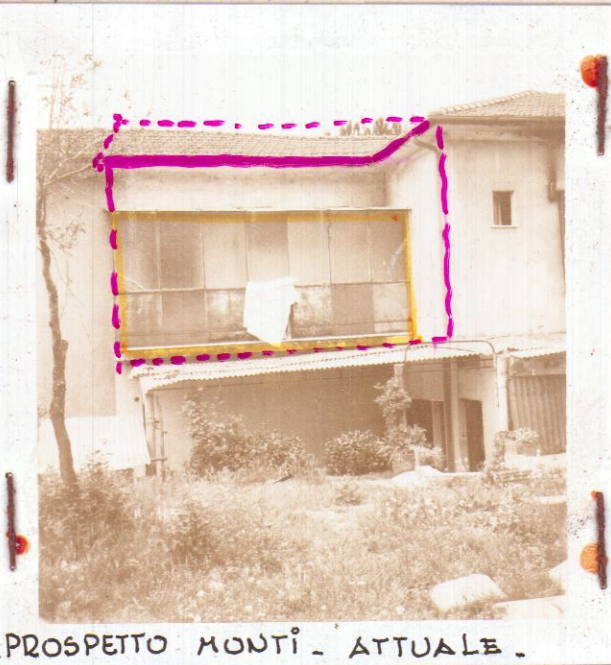

arco per sottopassaggio
cimentato

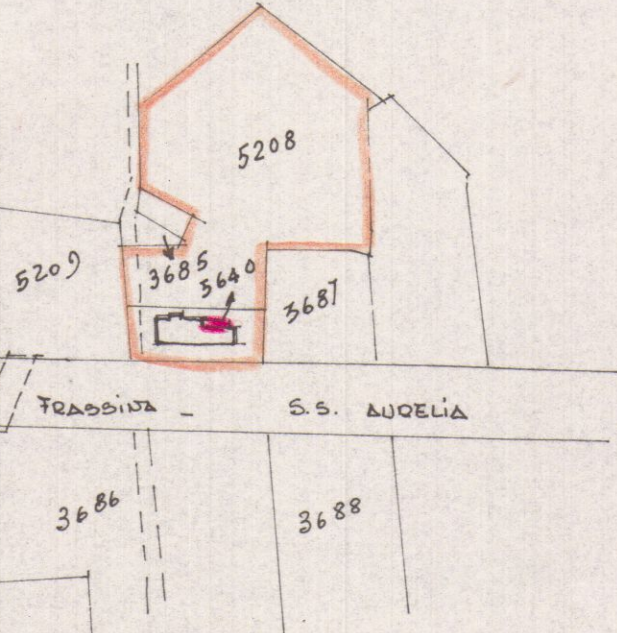

APPROVATO



Approvato dal Sindaco alle condizioni
indicate nel permesso di costruzione
N° 776 del 29 MAG. 1973




L'ING. CAPO
Capo

PROGETTO DI PICCOLO
AMPLIAMENTO AL FABBRICATO
DI PROPRIETA'
BERTI DOMENICO FIALDINI DIDA

PiANTA PIANO 1° - MODIFICATO

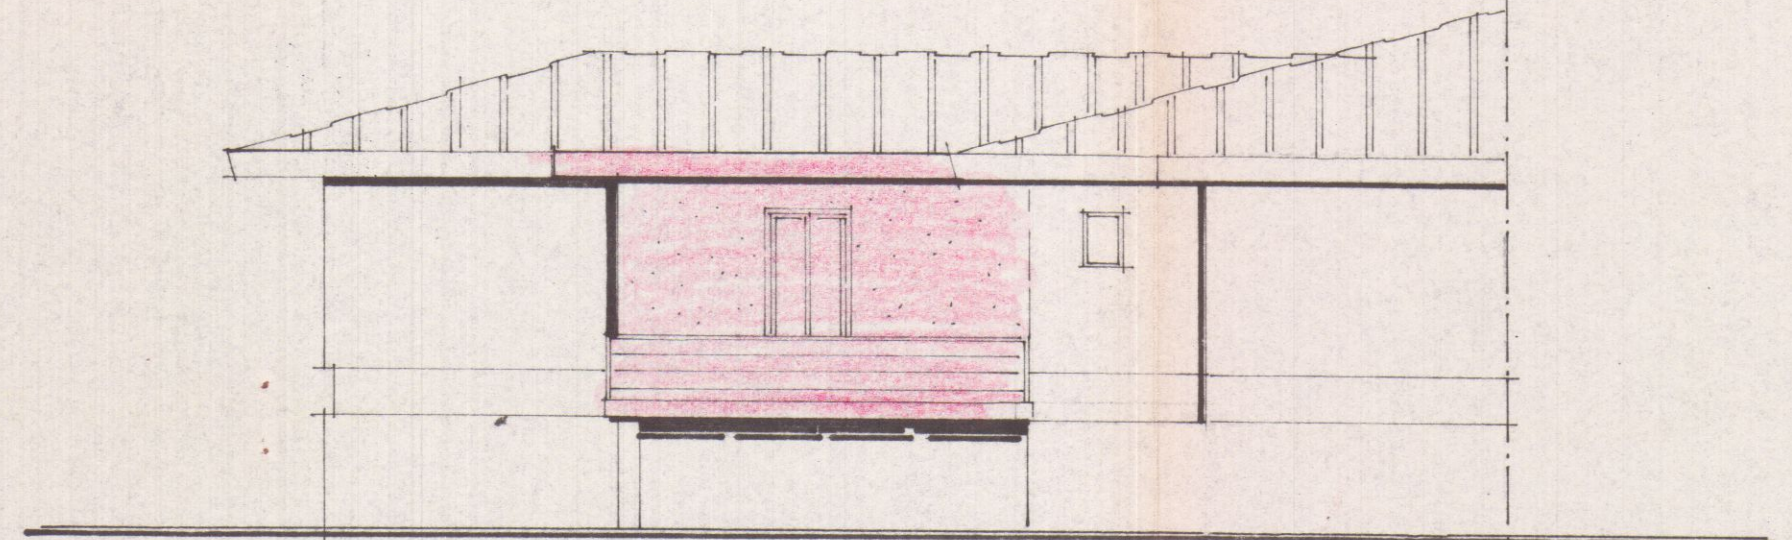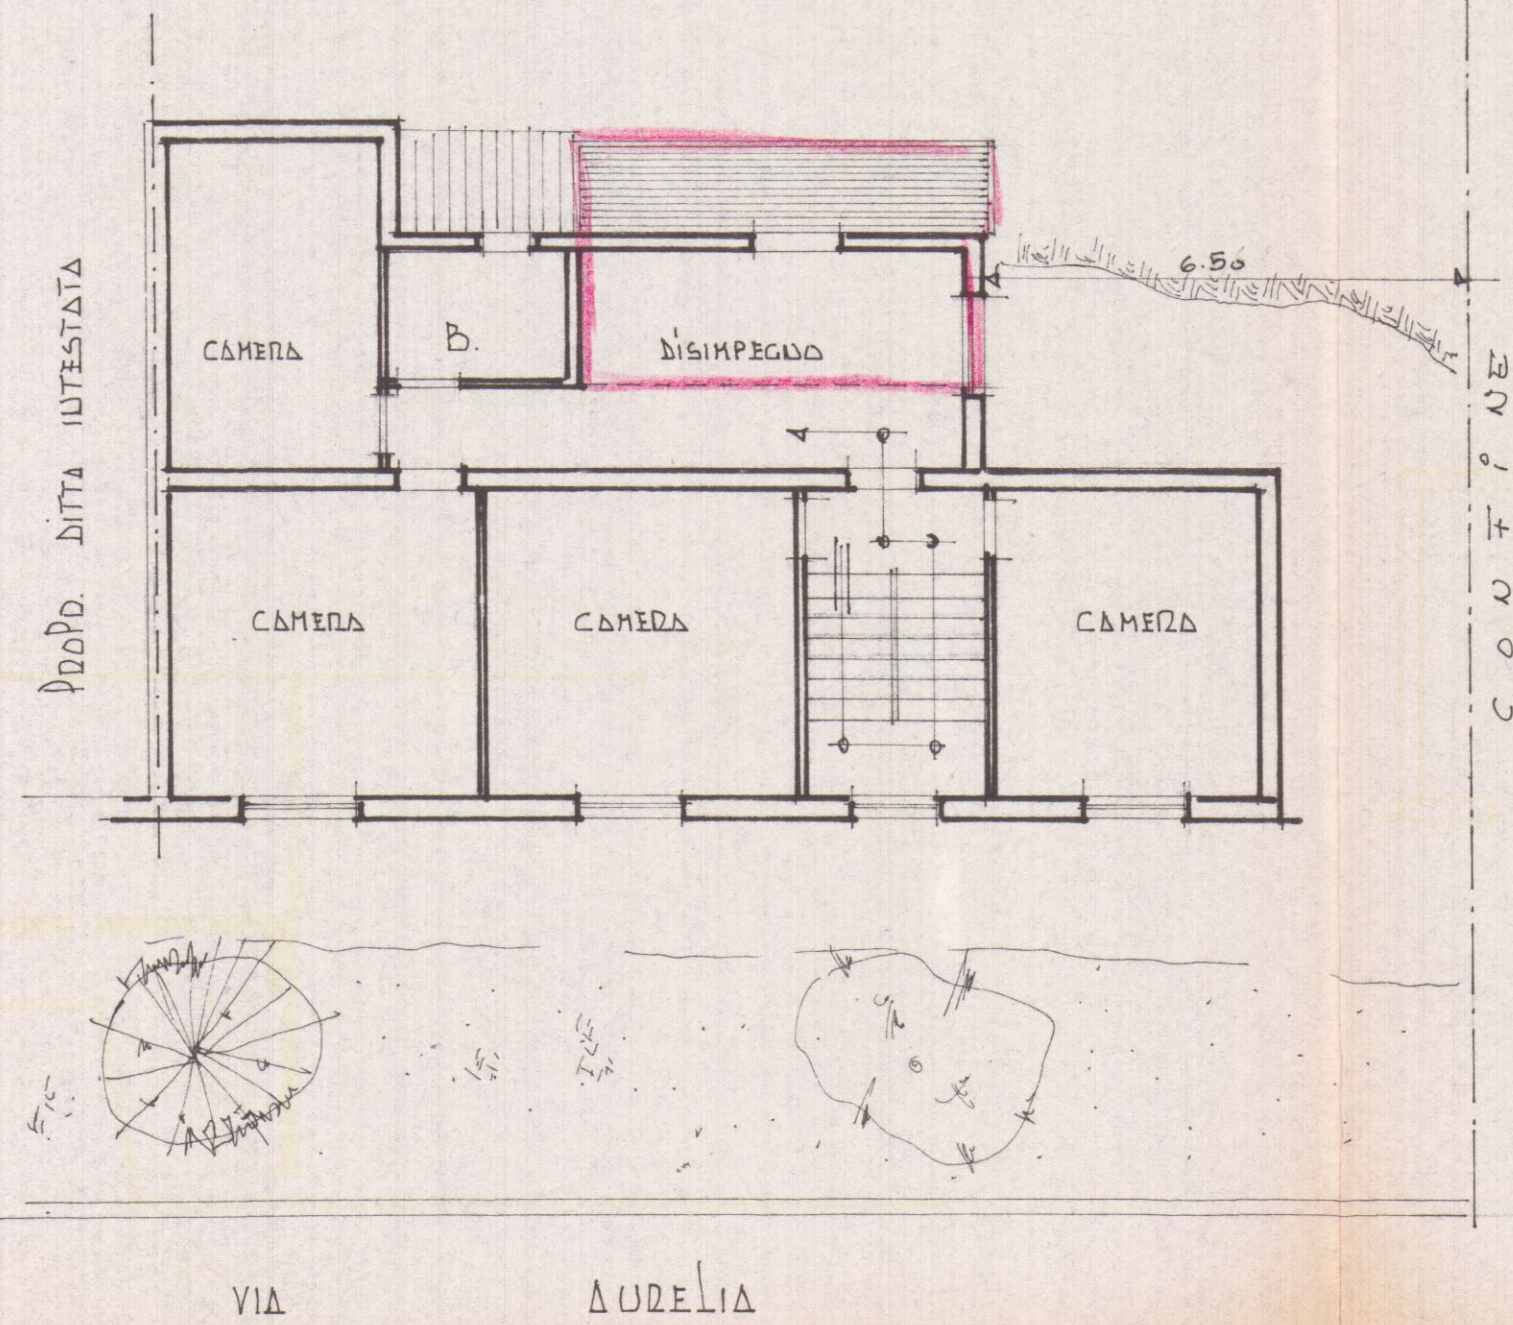

PROSPETTO MONTI - MODIFICATO

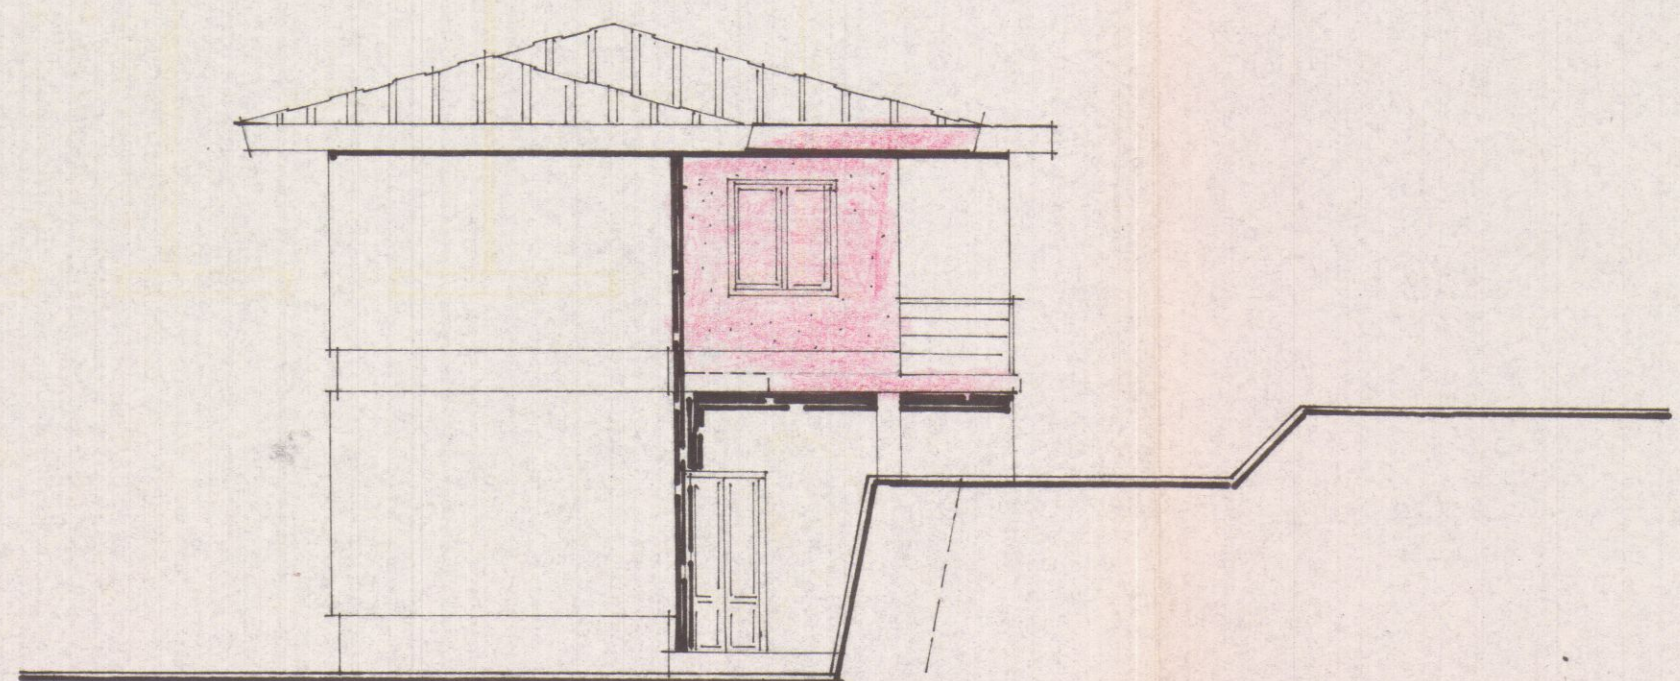

LATO MASSA - MODIFICATO