

Dot. Arch. RODOLFO BASSANI

Via M. Fierillo, 6 - MARINA DI CARRARA - Tel. 54.827

02

planim., piante e sezioni

VARIANTE AL PROGETTO DI COSTRUZIONE DI VILLETTE A SCHIERA in Marina di Carrara via M. Polo

IL DIS. DATA Genn. 1984

SCALA 1:100

p. CO. IMM. S.p.A.

COMITENTE

CO. IMM. s.r.l.

30/000

14/79

ARCHITETTO MASSIMO MARINELLI

10000

14/79

10000

14/79

10000

14/79

10000

14/79

10000

14/79

10000

14/79

VARIANTE IN CORSO D'OPERA

1 APR. 1985

3

VARIANTE

APPROVATO

24 LUG. 1985

CONTROLLATO

IL TECNICO

10000

14/79

10000

14/79

10000

14/79








VARIANTE

Approvato dal Sindaco alle condizioni della concessione originaria n. 264 del 1983

CARRARA 24 LUG. 1985

L'INGEGNERE CAPO

V. C.

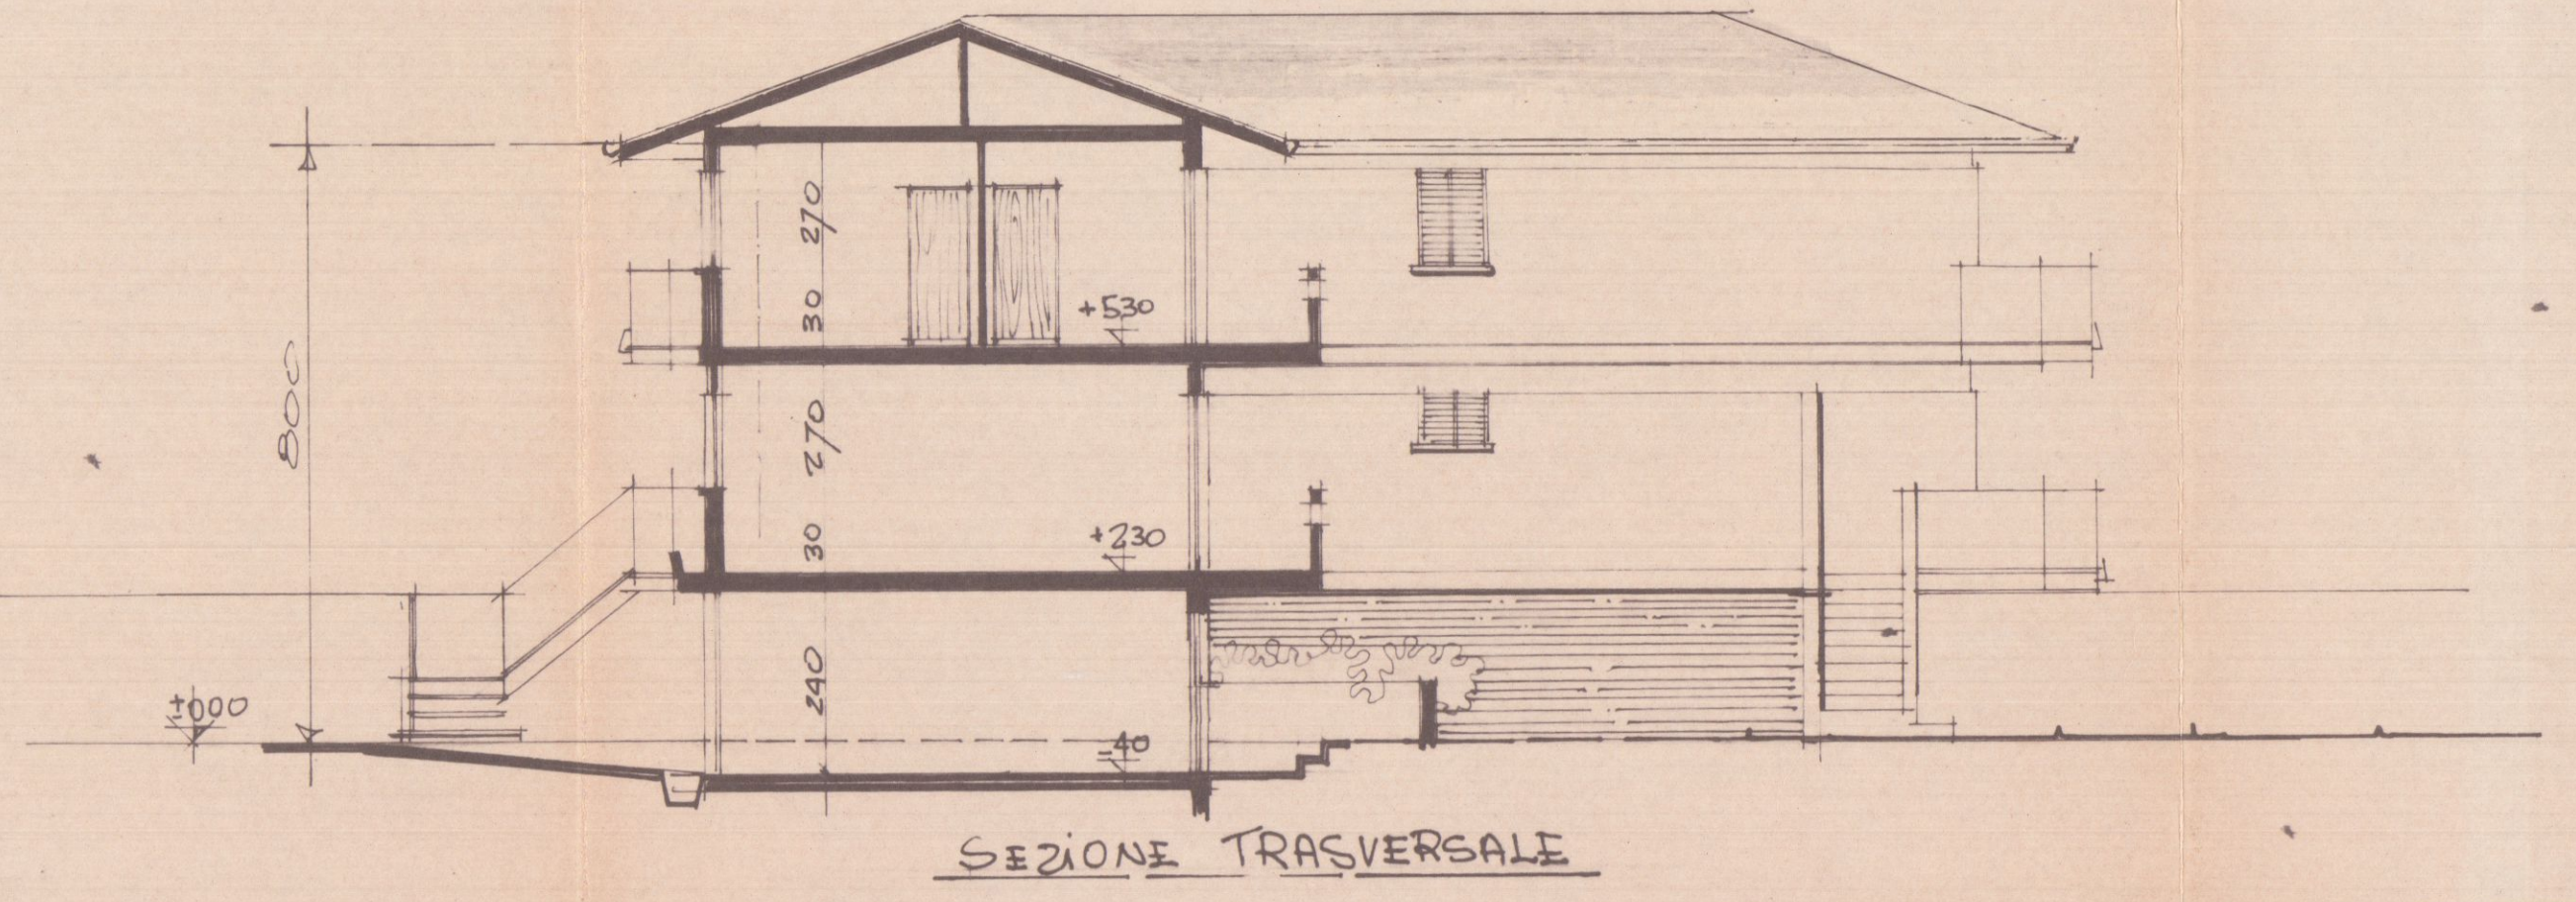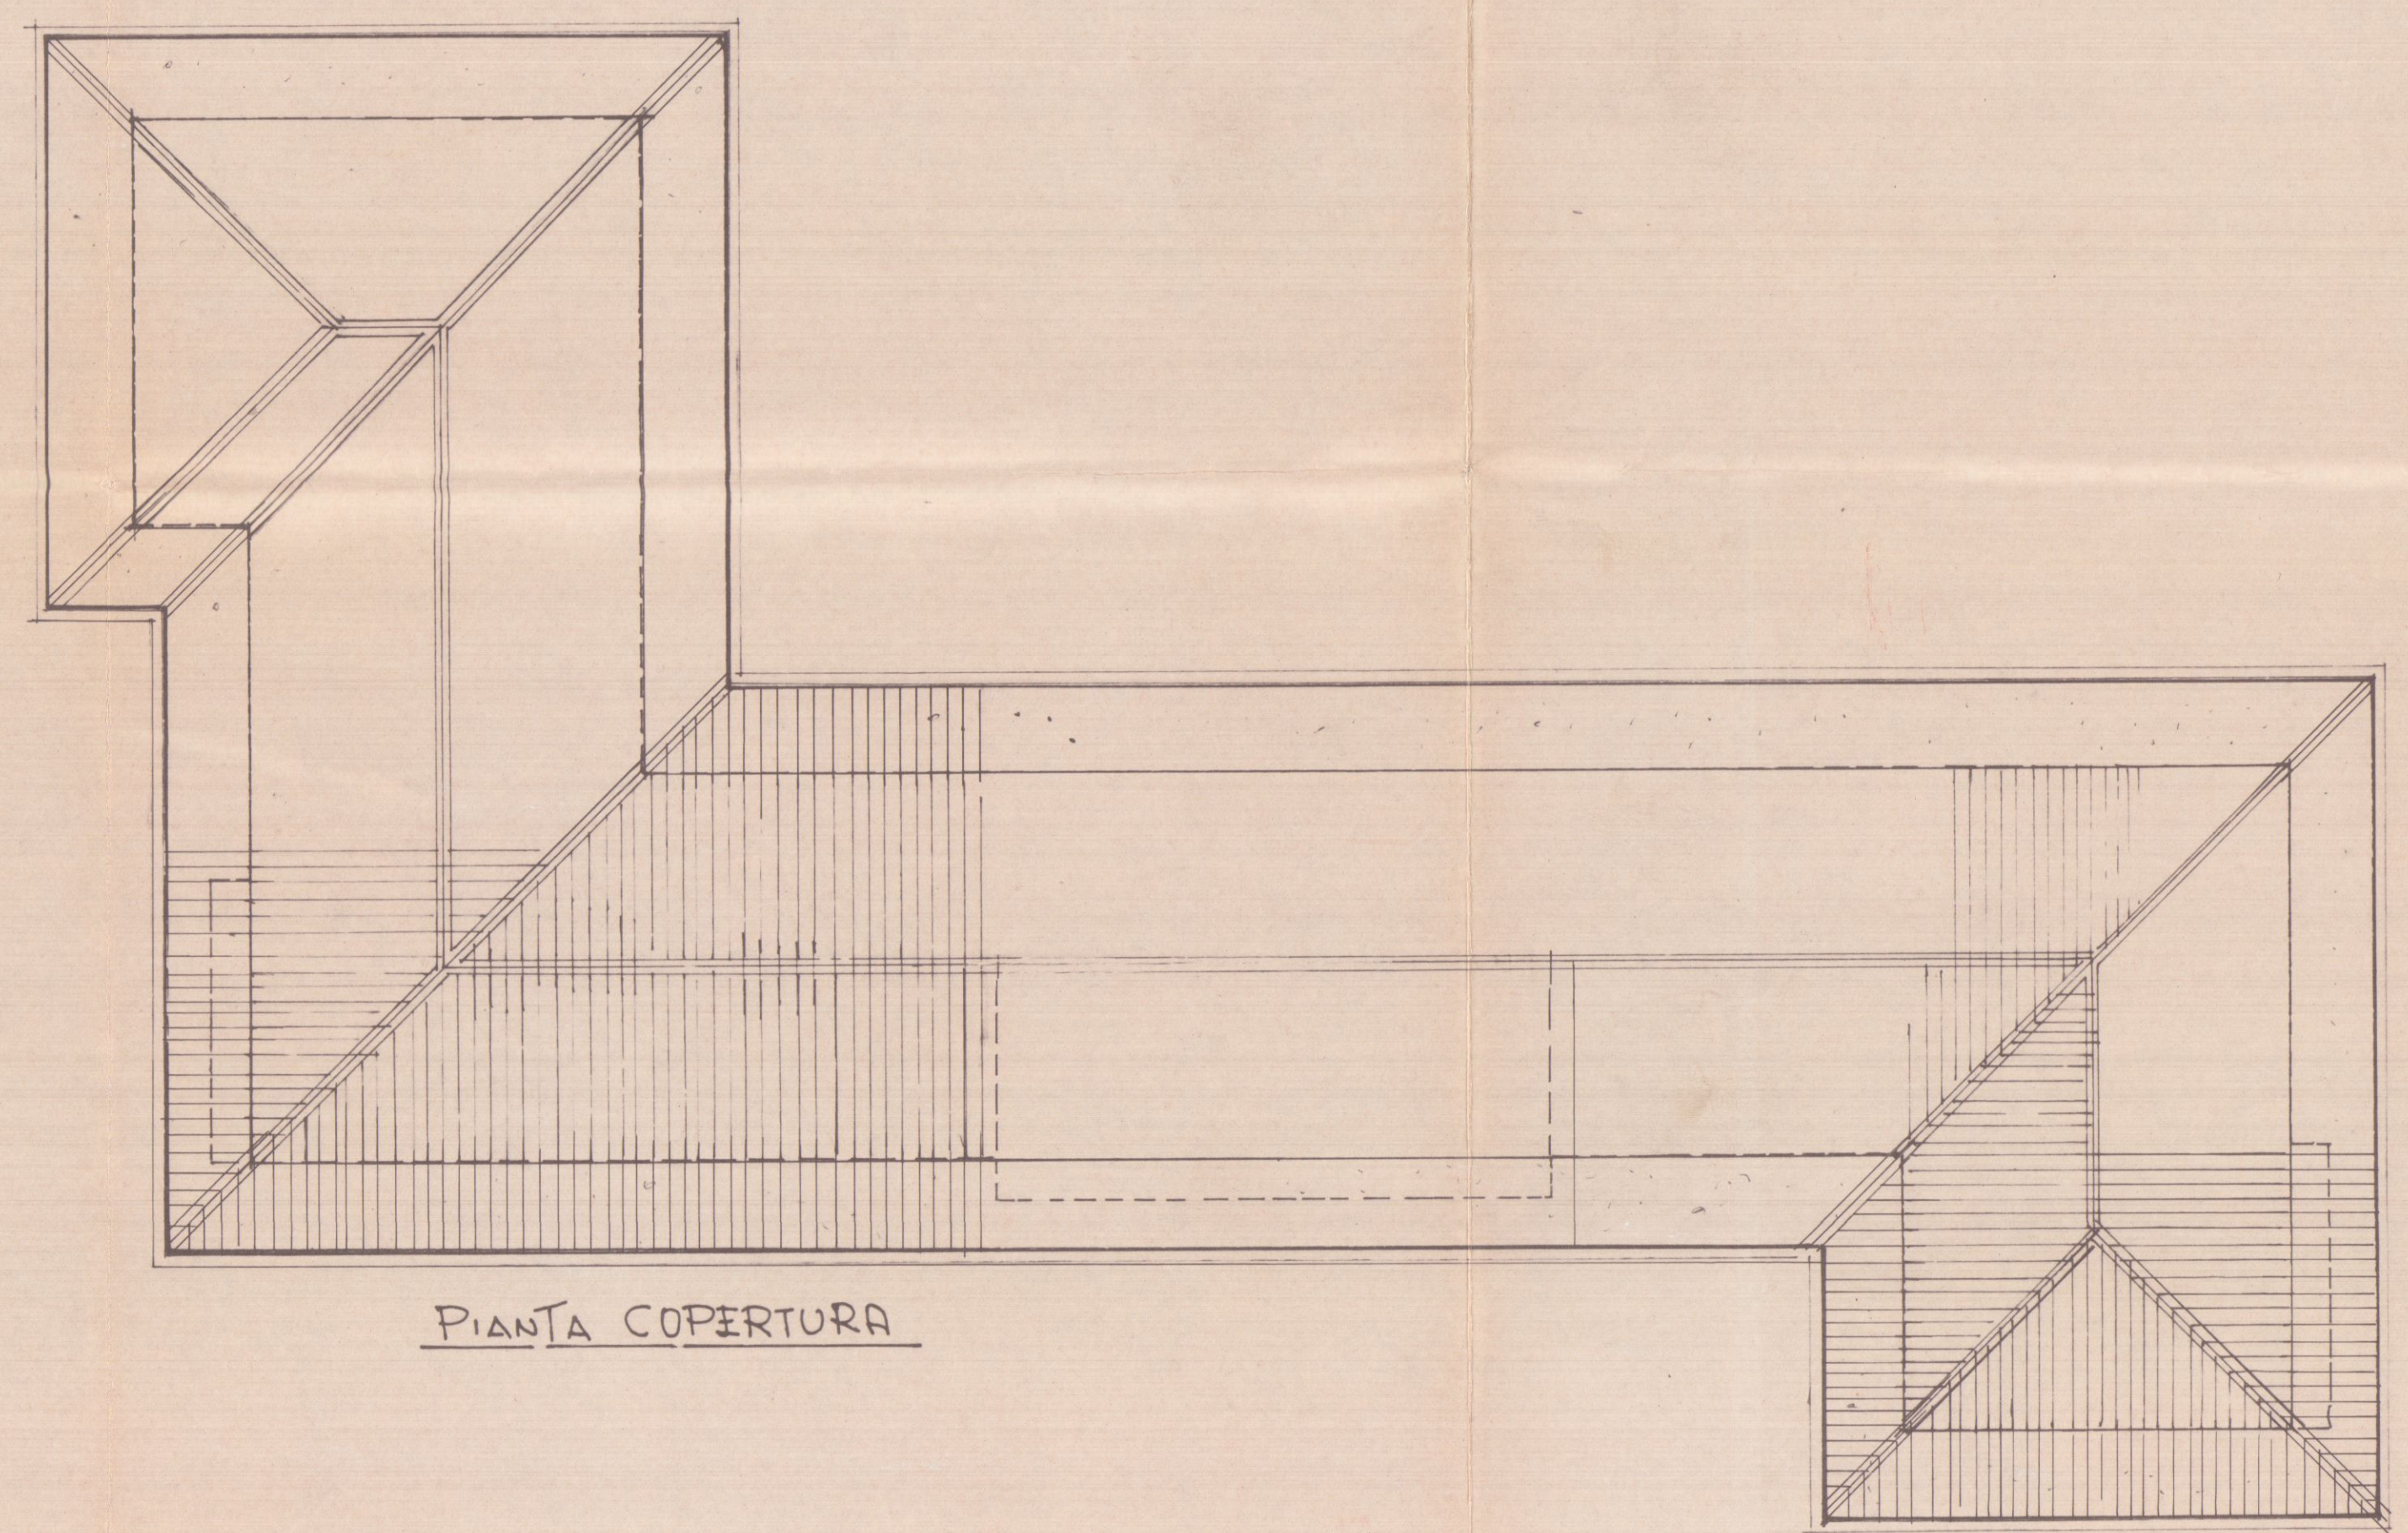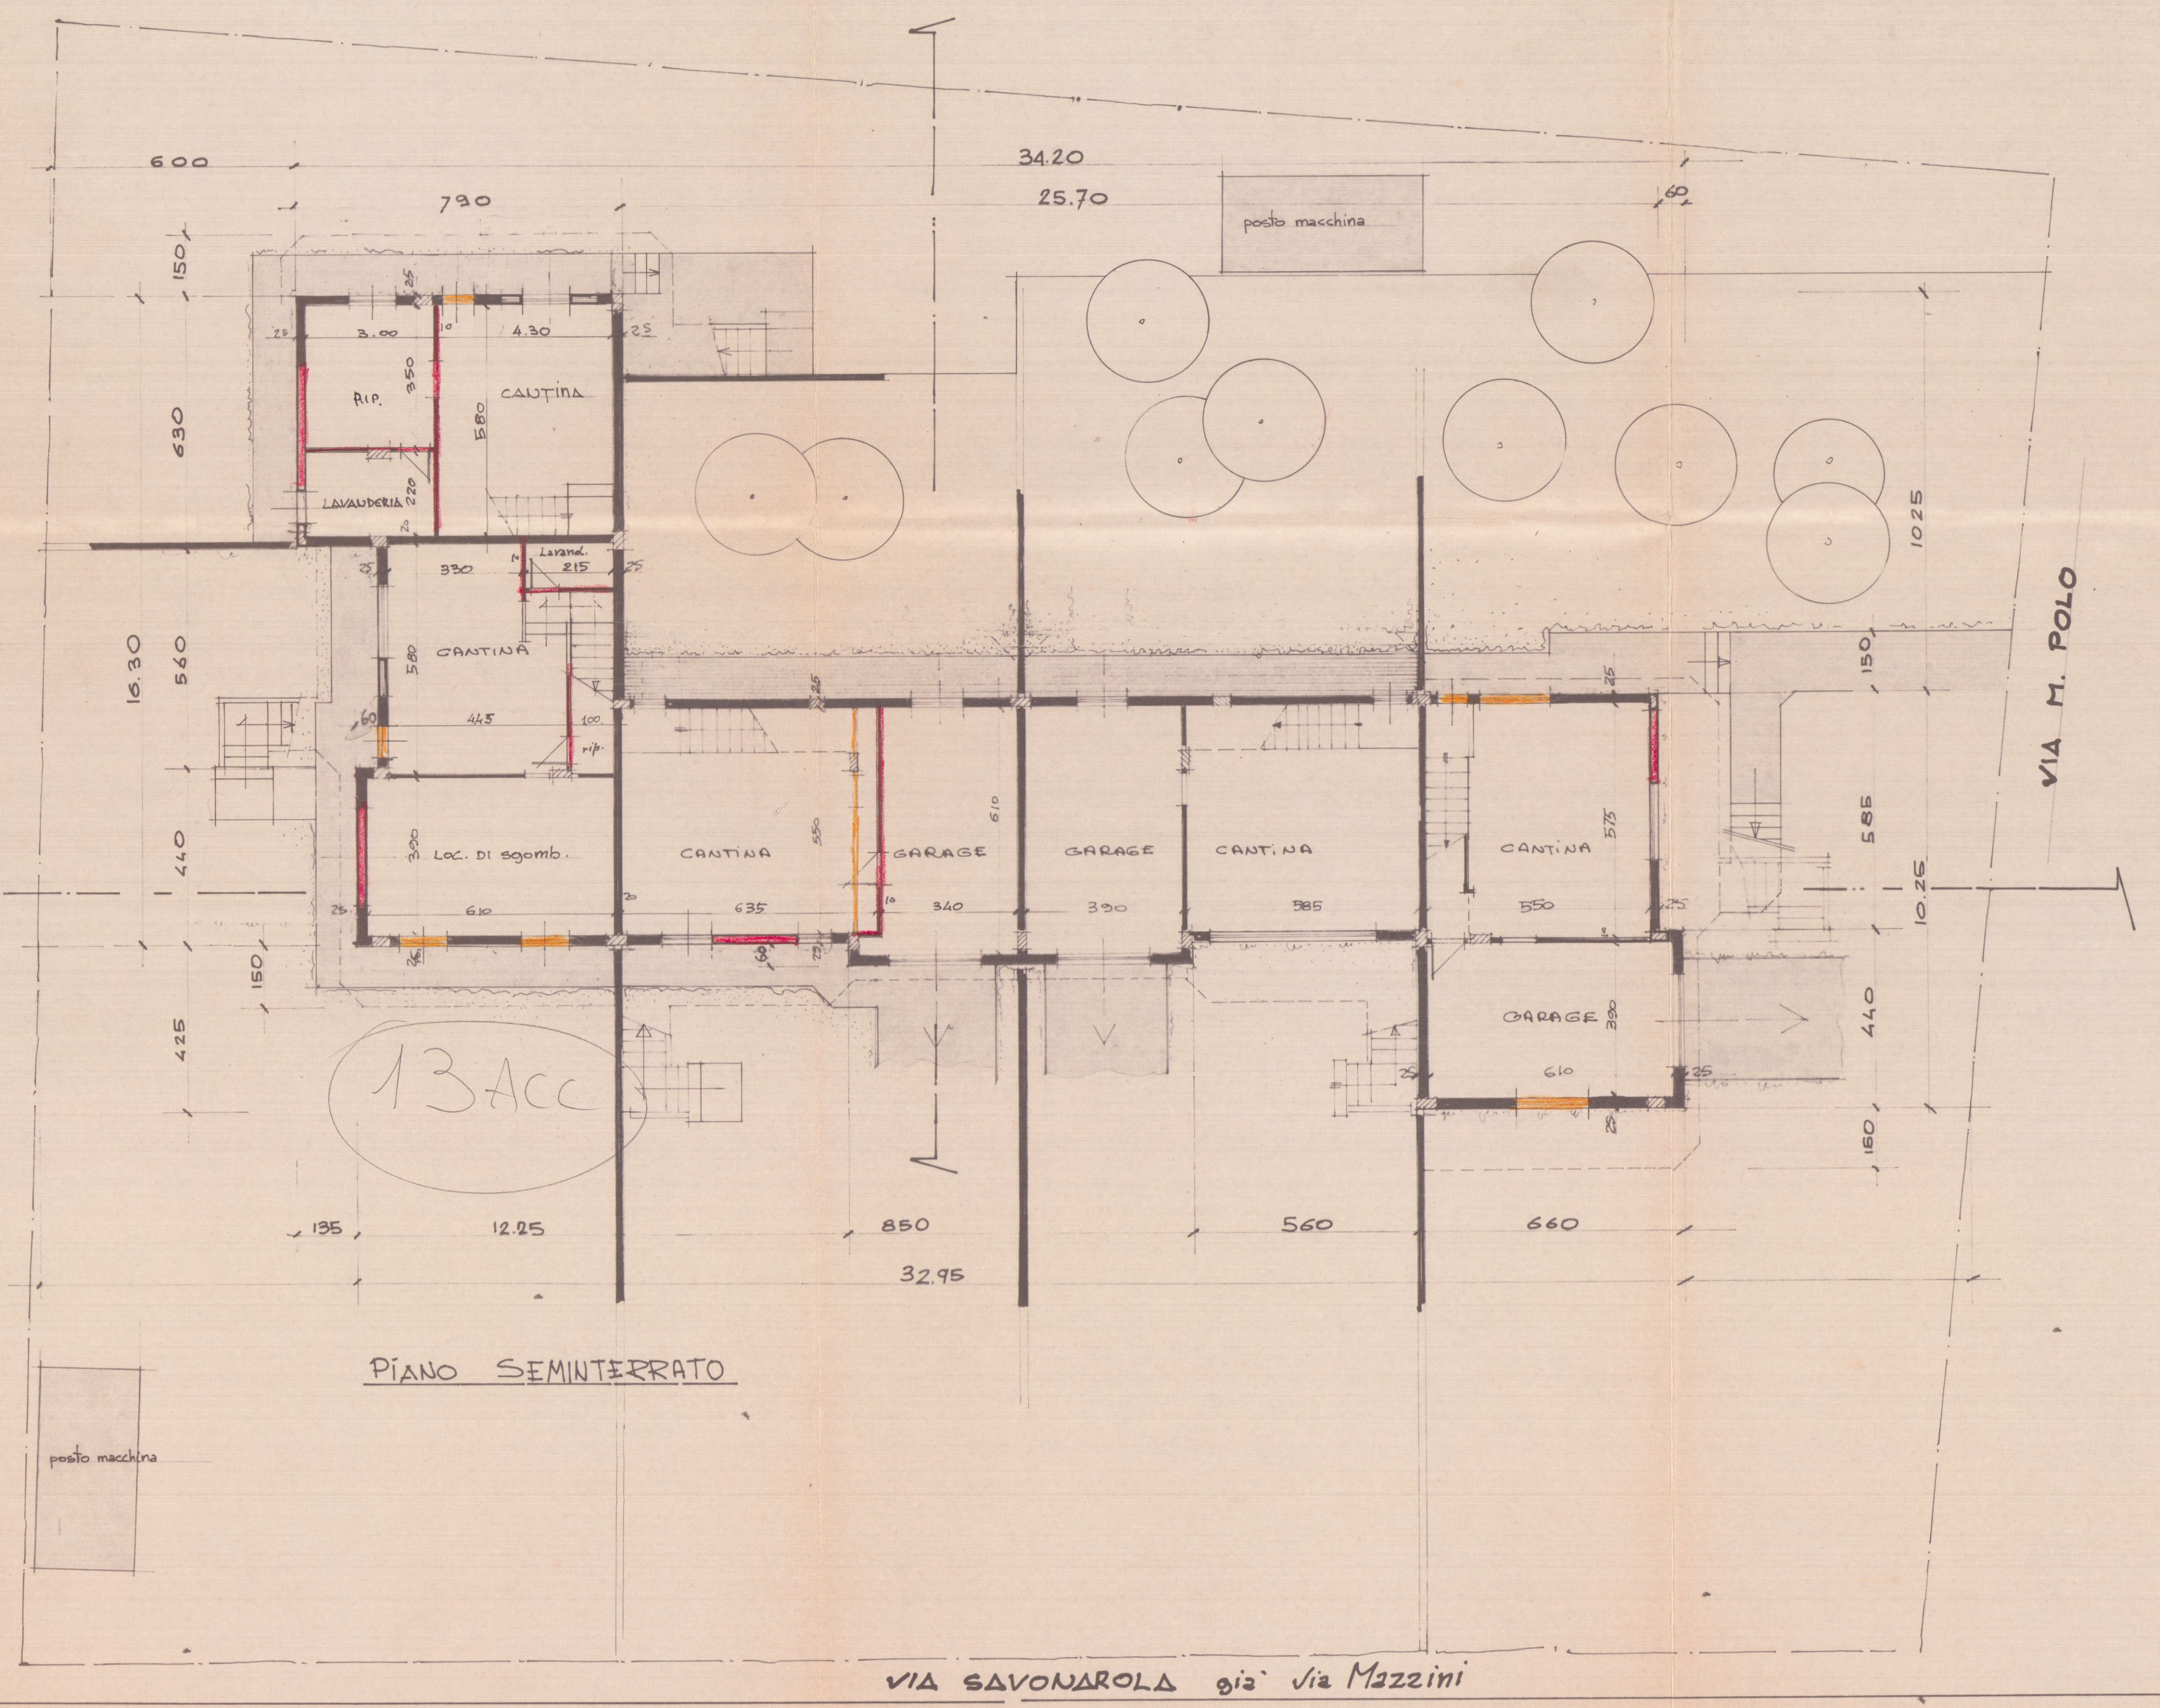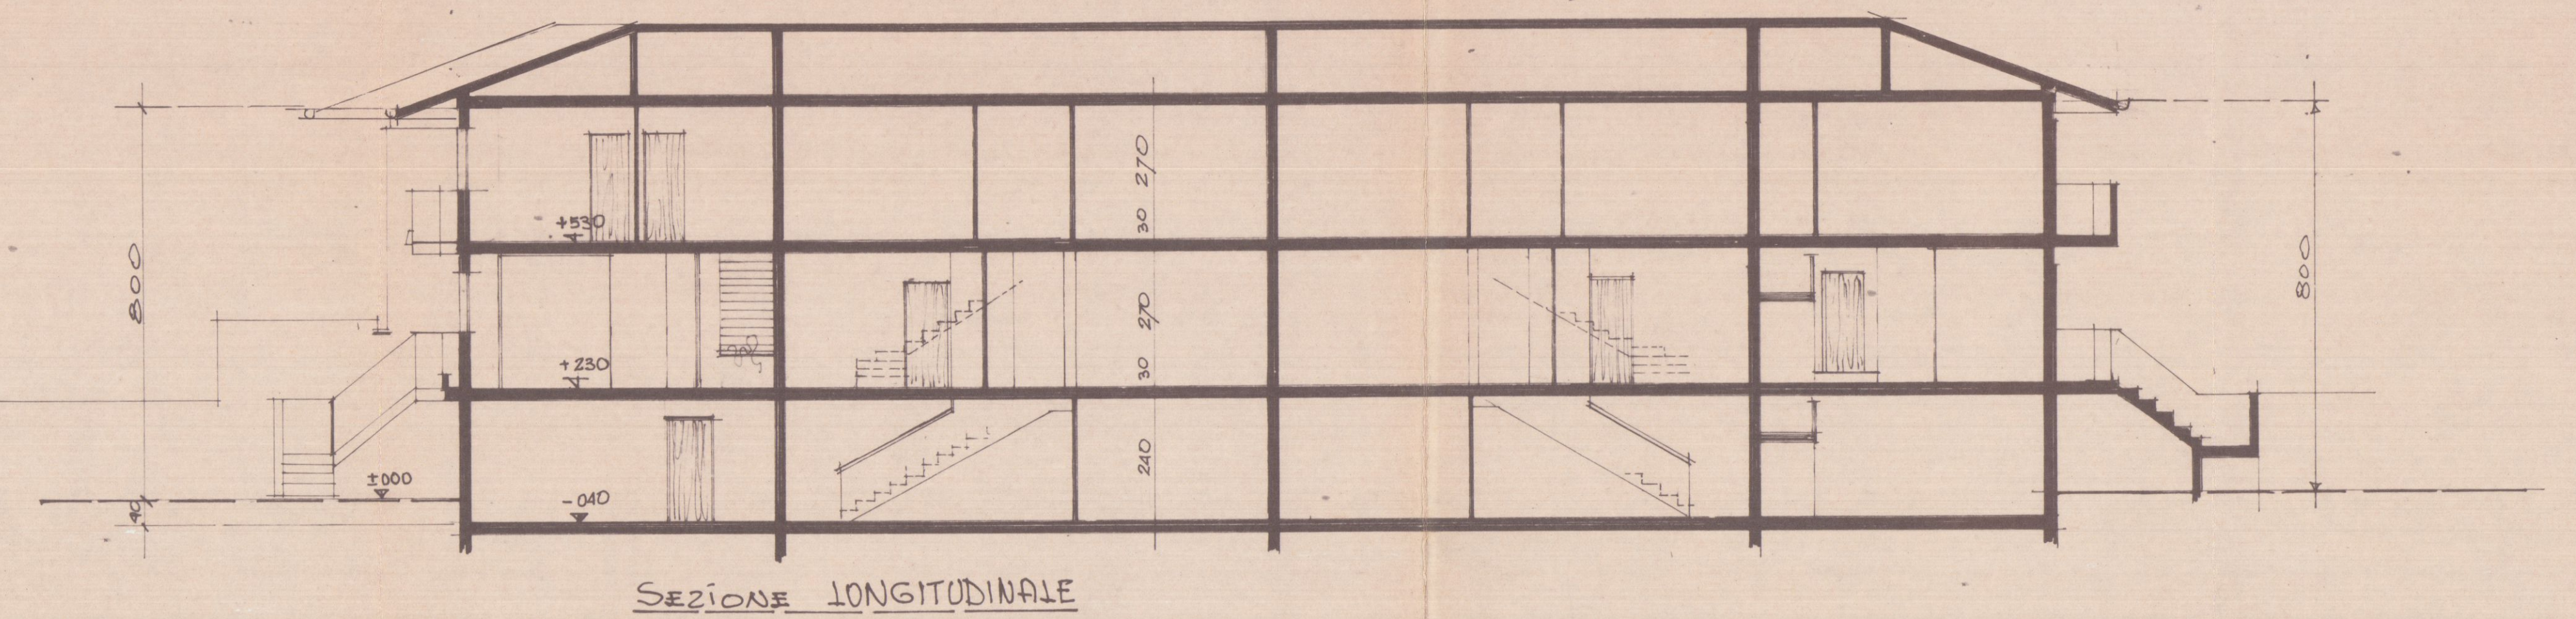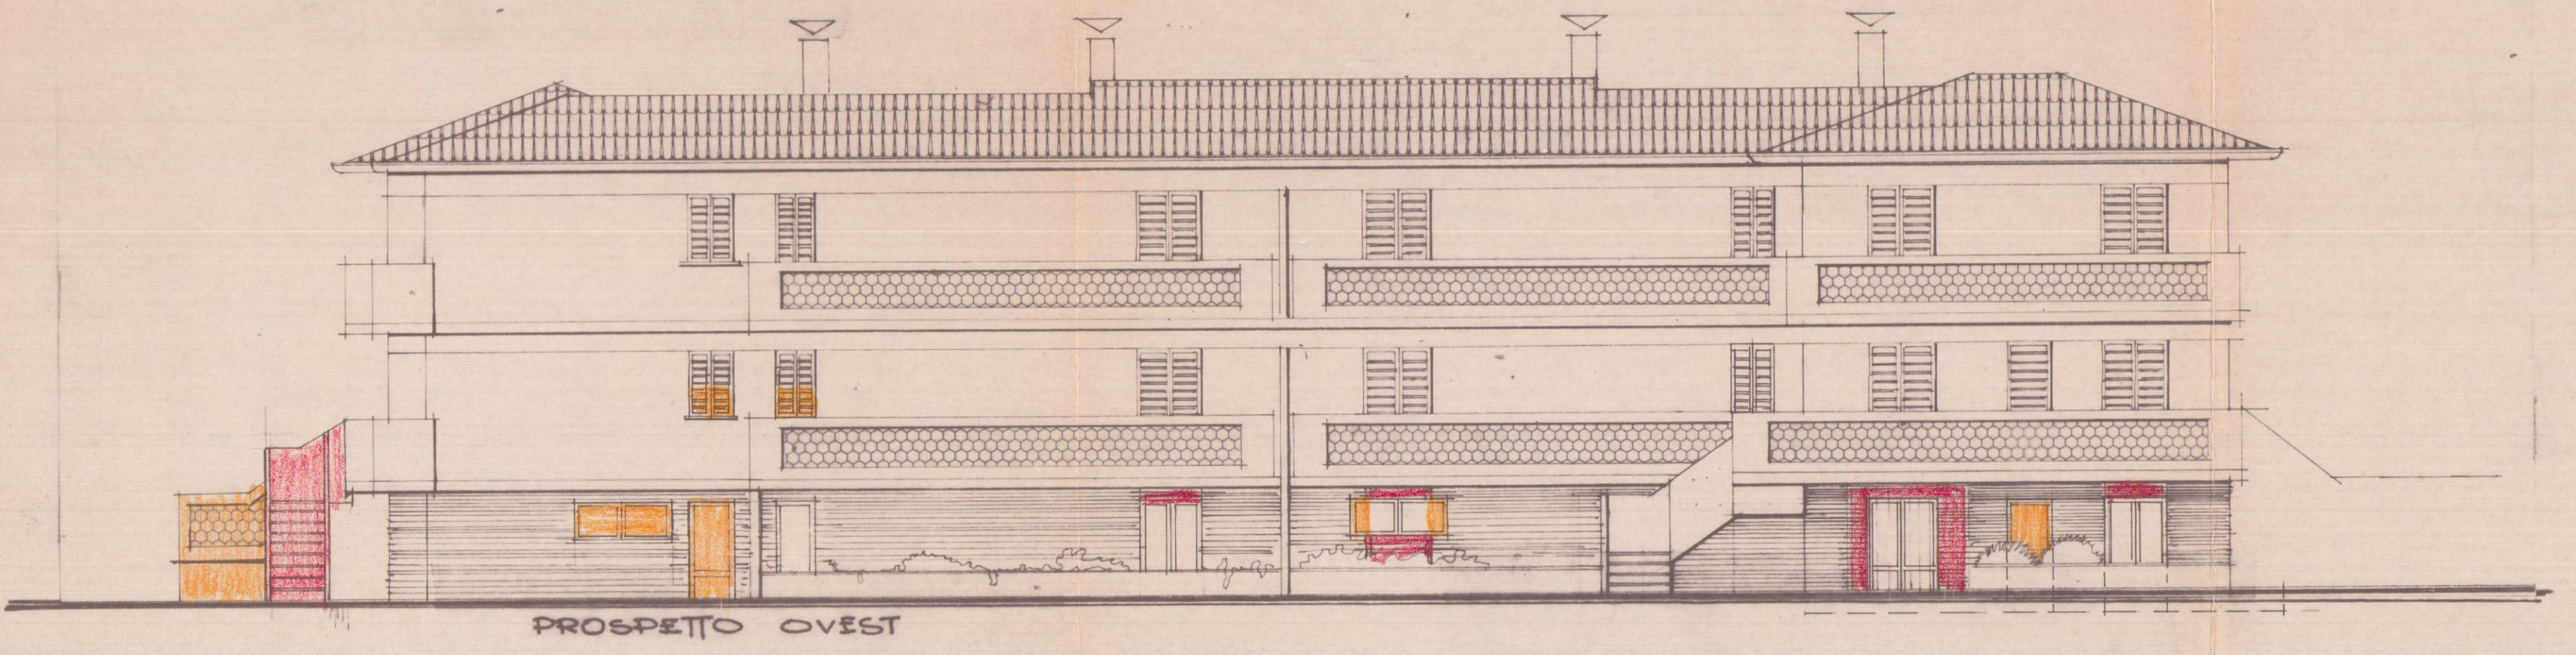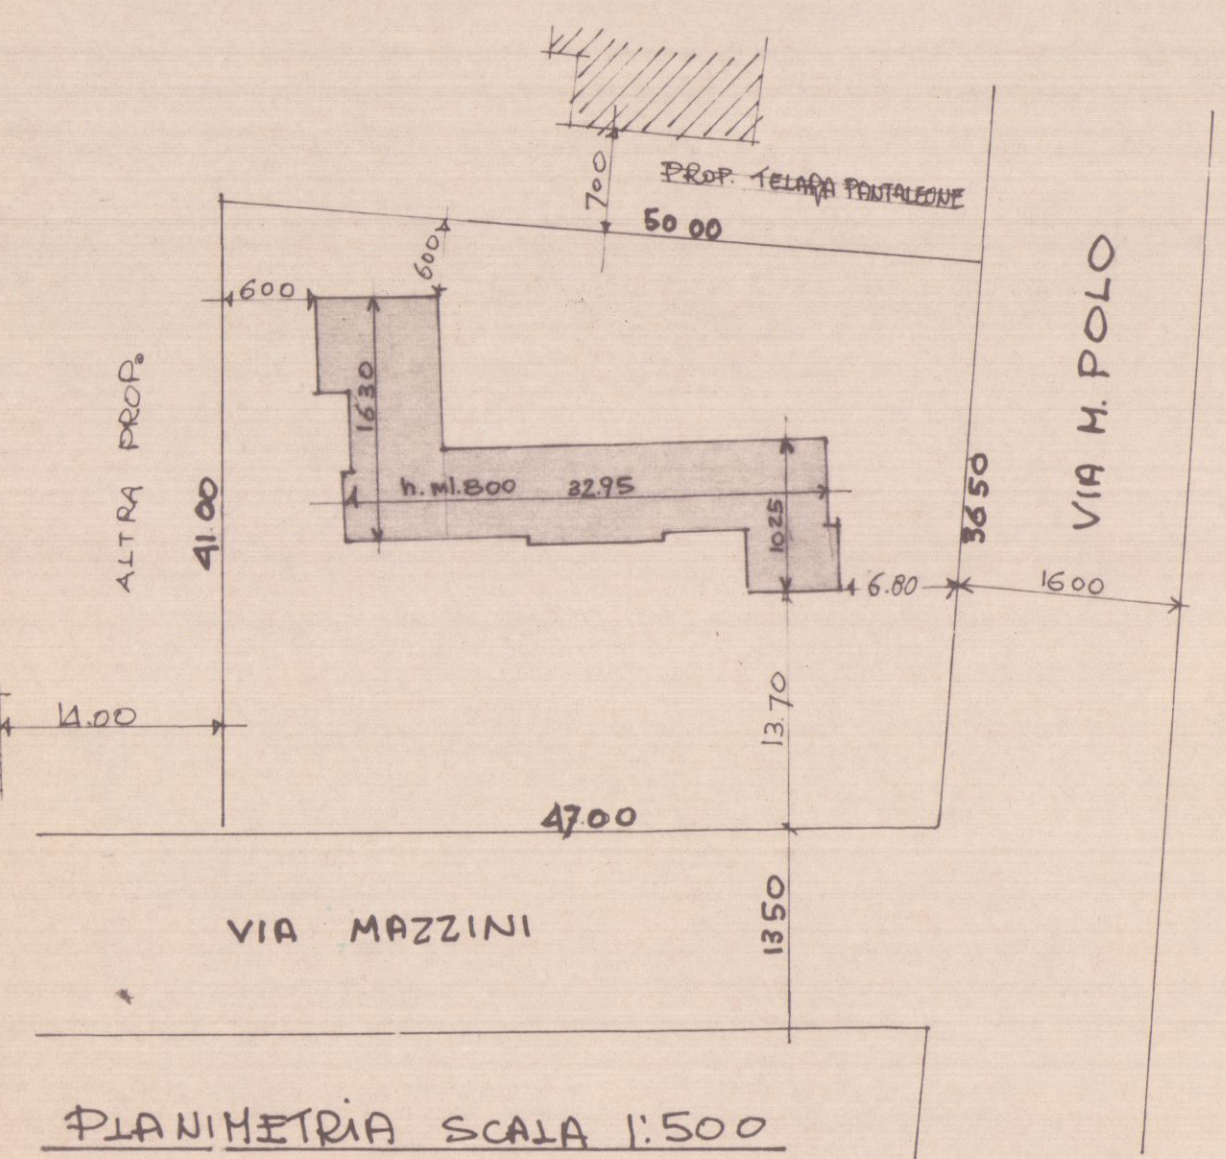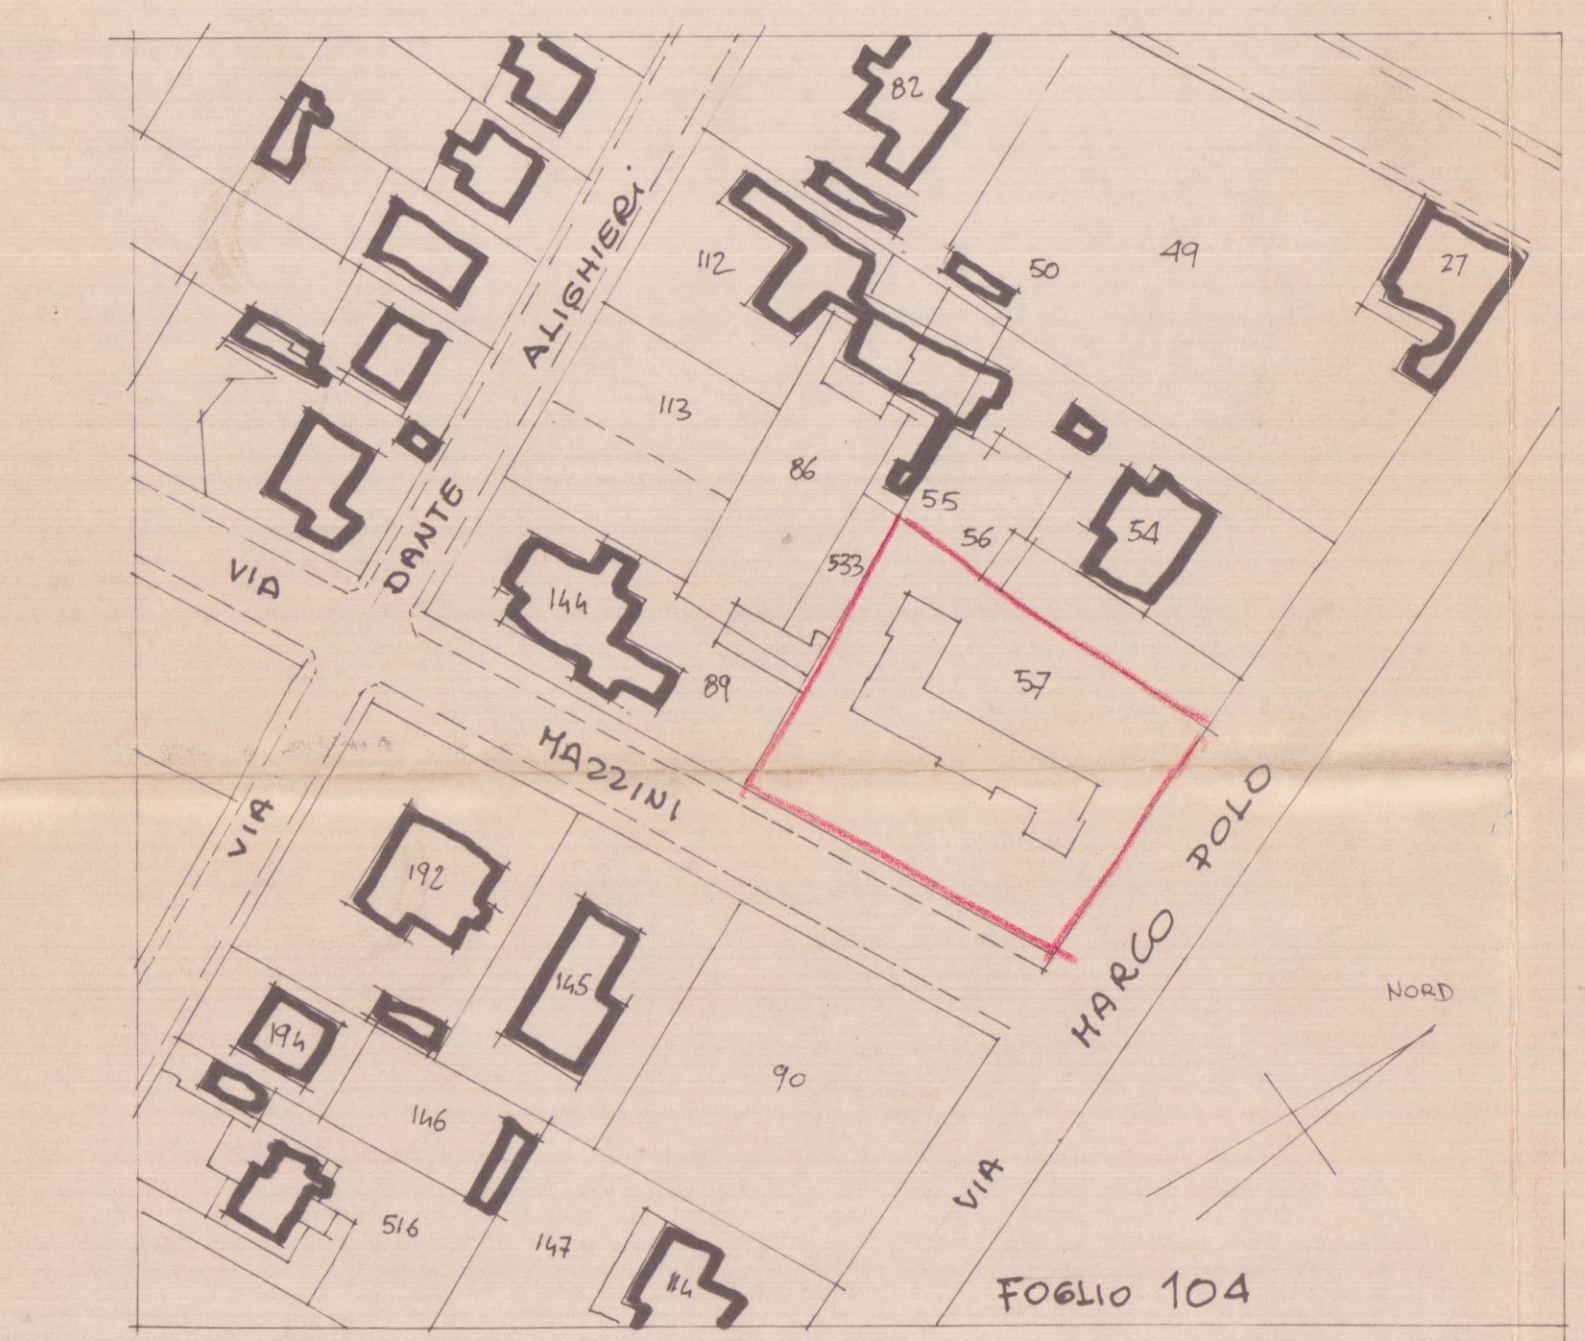

01

piante e prospetti

DOIT. Arch. RODOLFO BASSANI
Via M. Fiorillo, 6 - MARINA DI CARRARA - Tel. 54.827

CO. IMM. S.p.A.
MARINA DI CARRARA

VARIANTE AL PROGETTO DI COSTRUZIONE DI VILLETTE A SCHIERA in Marina di Carrara via M. Polo

DATA Genn. 1984
SCALA 1:100

CO. IMM. S.p.A.


CO. IMM. S.p.A.

VARIANTE IN CORSO D'OPERA
1 APR. 1985

3 VARIANTE
APPROVATO
24 LUG. 1985
CONTROLLATO

VARIANTE
Approvato dal Sindaco alle condizioni della concessione edilizia originaria n. 269 del 1978
CARRARA il 24 LUG. 1985
L'INGEGNERE CAPO
Veni

SCHEMA DEI VOLUMI E DELLE SUPERFICI

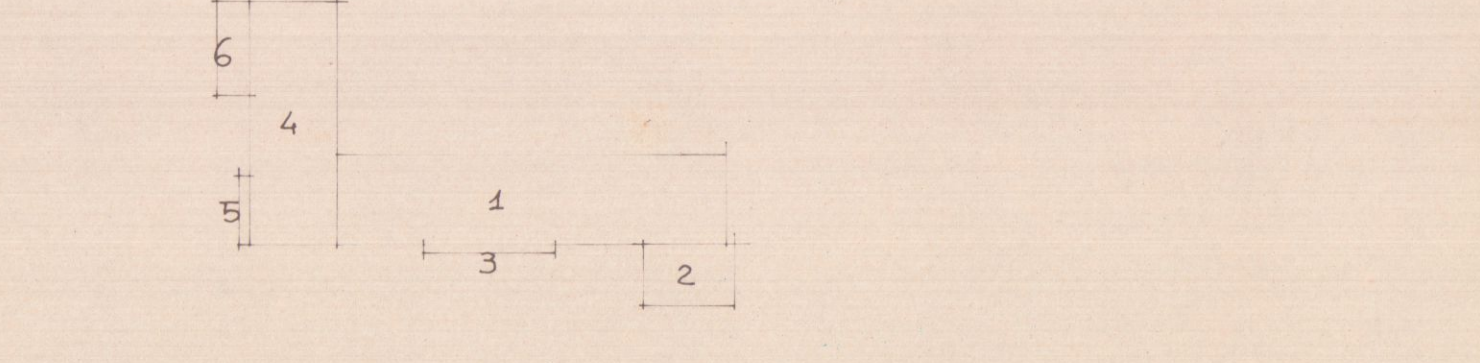

1) - 25.70 x 6.00 = mq	154.20
2) - 4.25 x 6.60 = "	28.05
3) - 8.30 x 0.60 = "	5.10
4) - 16.30 x 6.00 = "	97.80
5) - 4.40 x 0.60 = "	2.64
6) - 6.30 x 1.30 = "	11.97
TOTALE	MQ 299.76
	8.00 = MC 2398.08

