
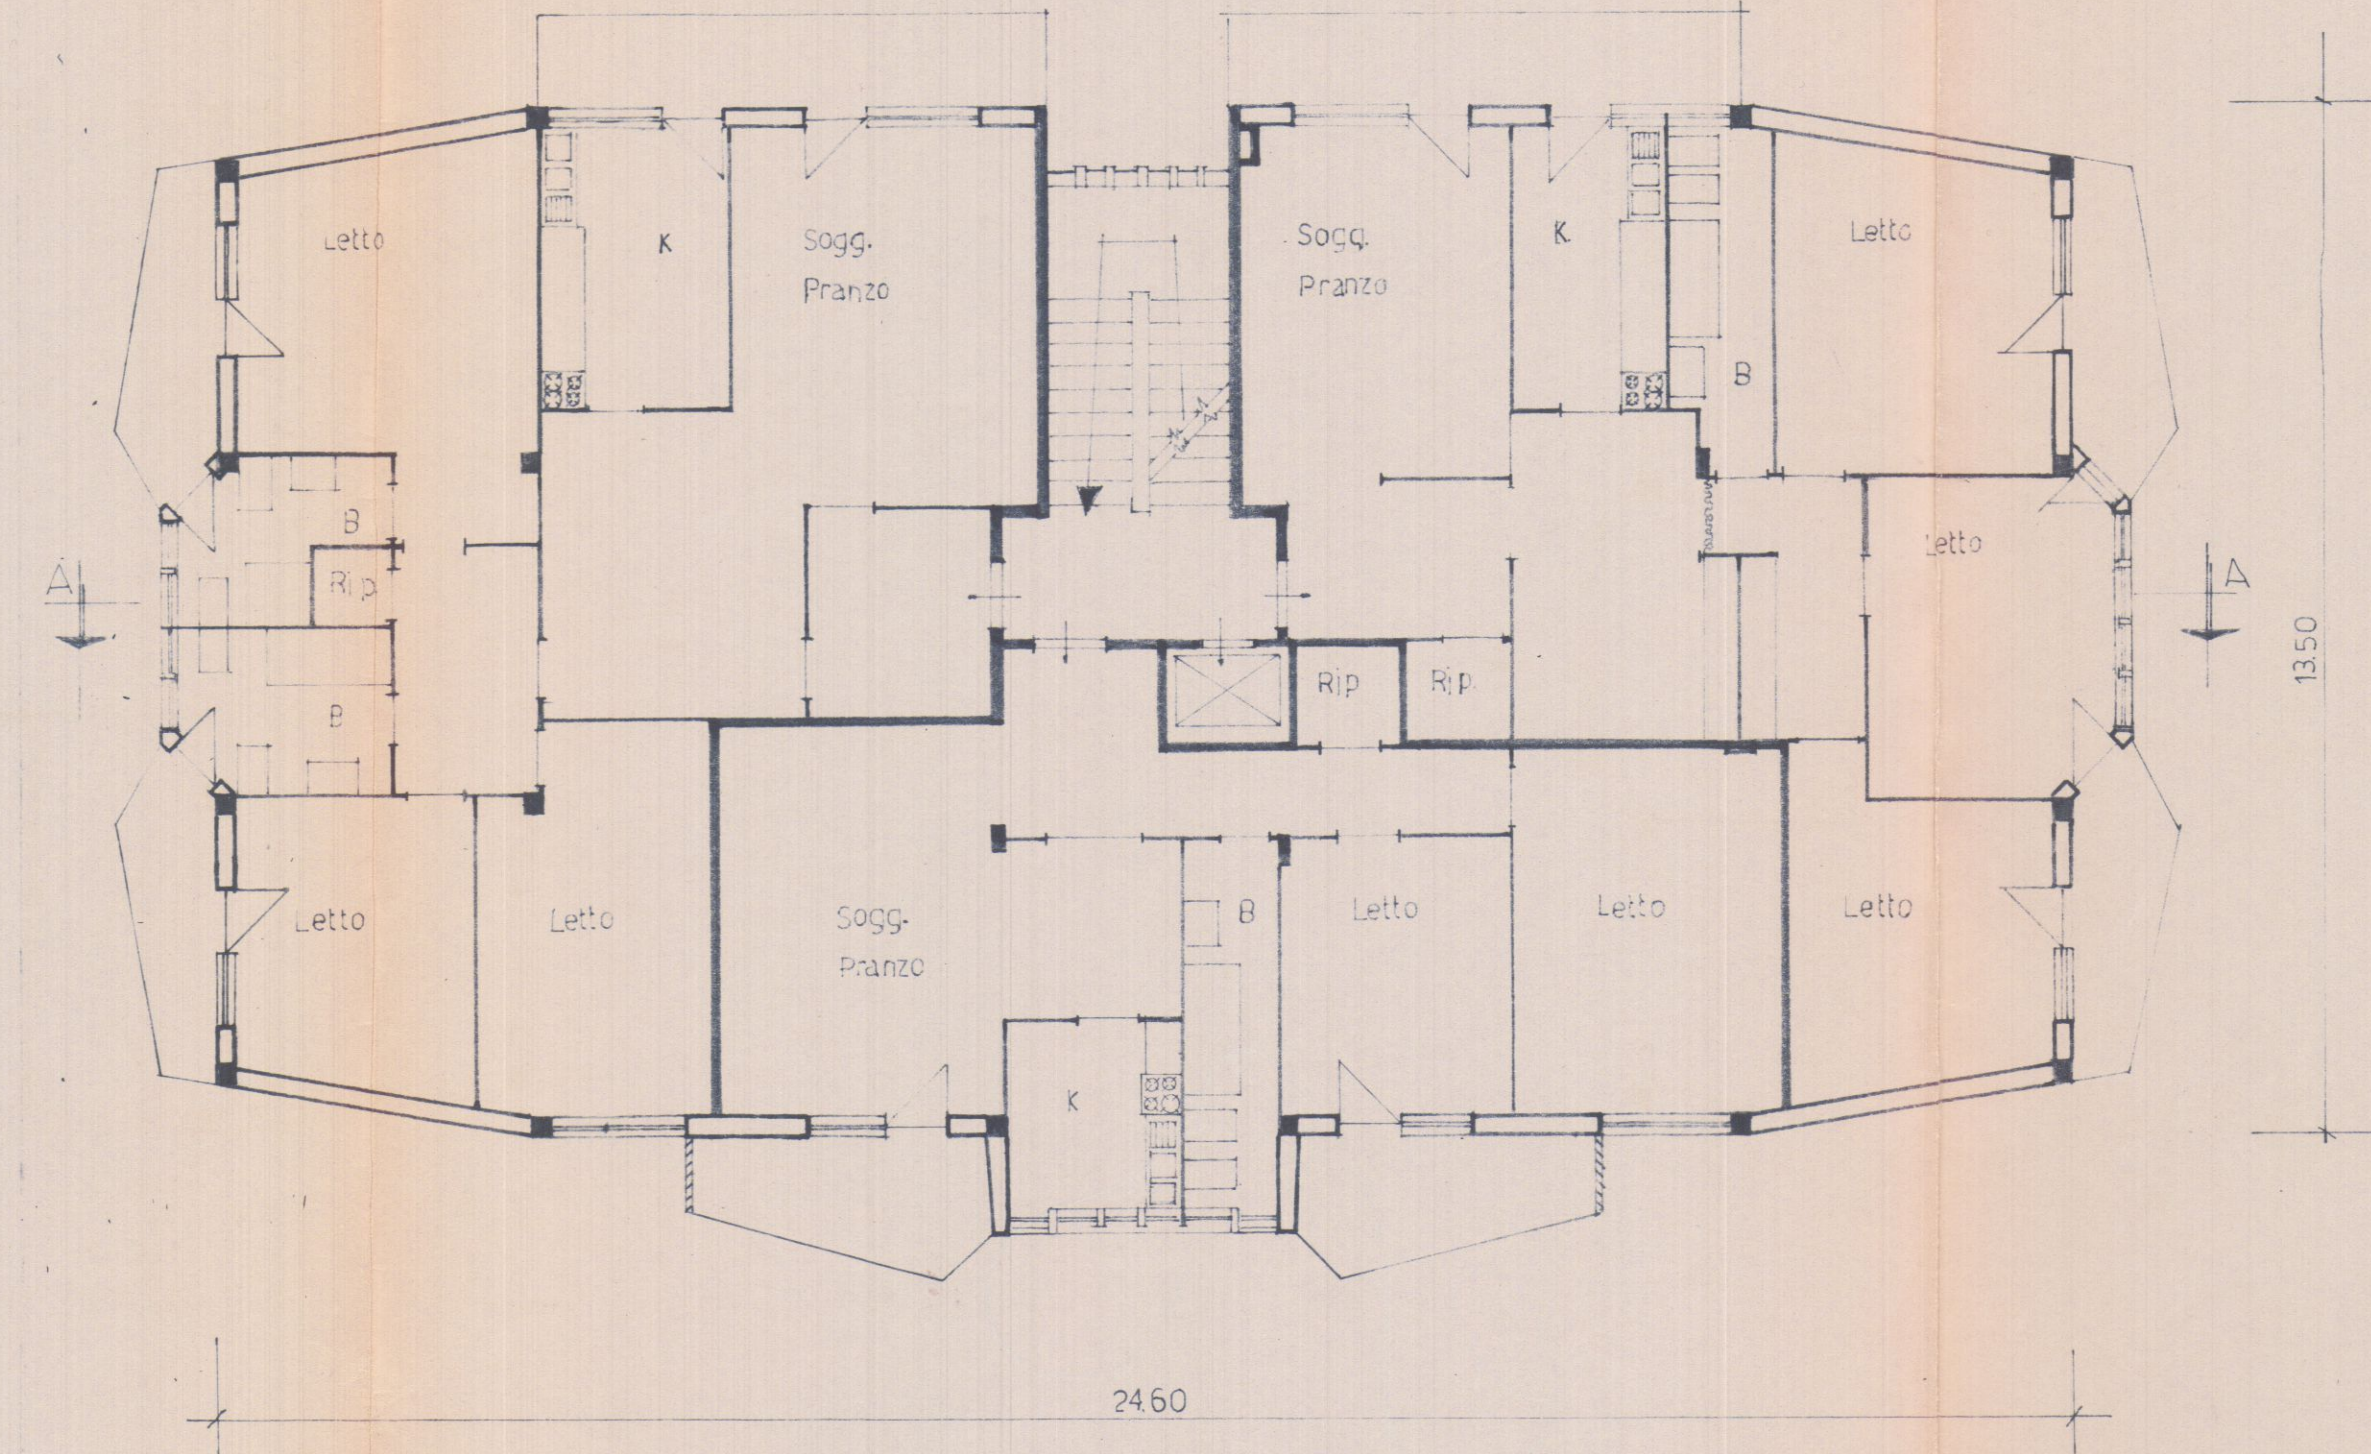


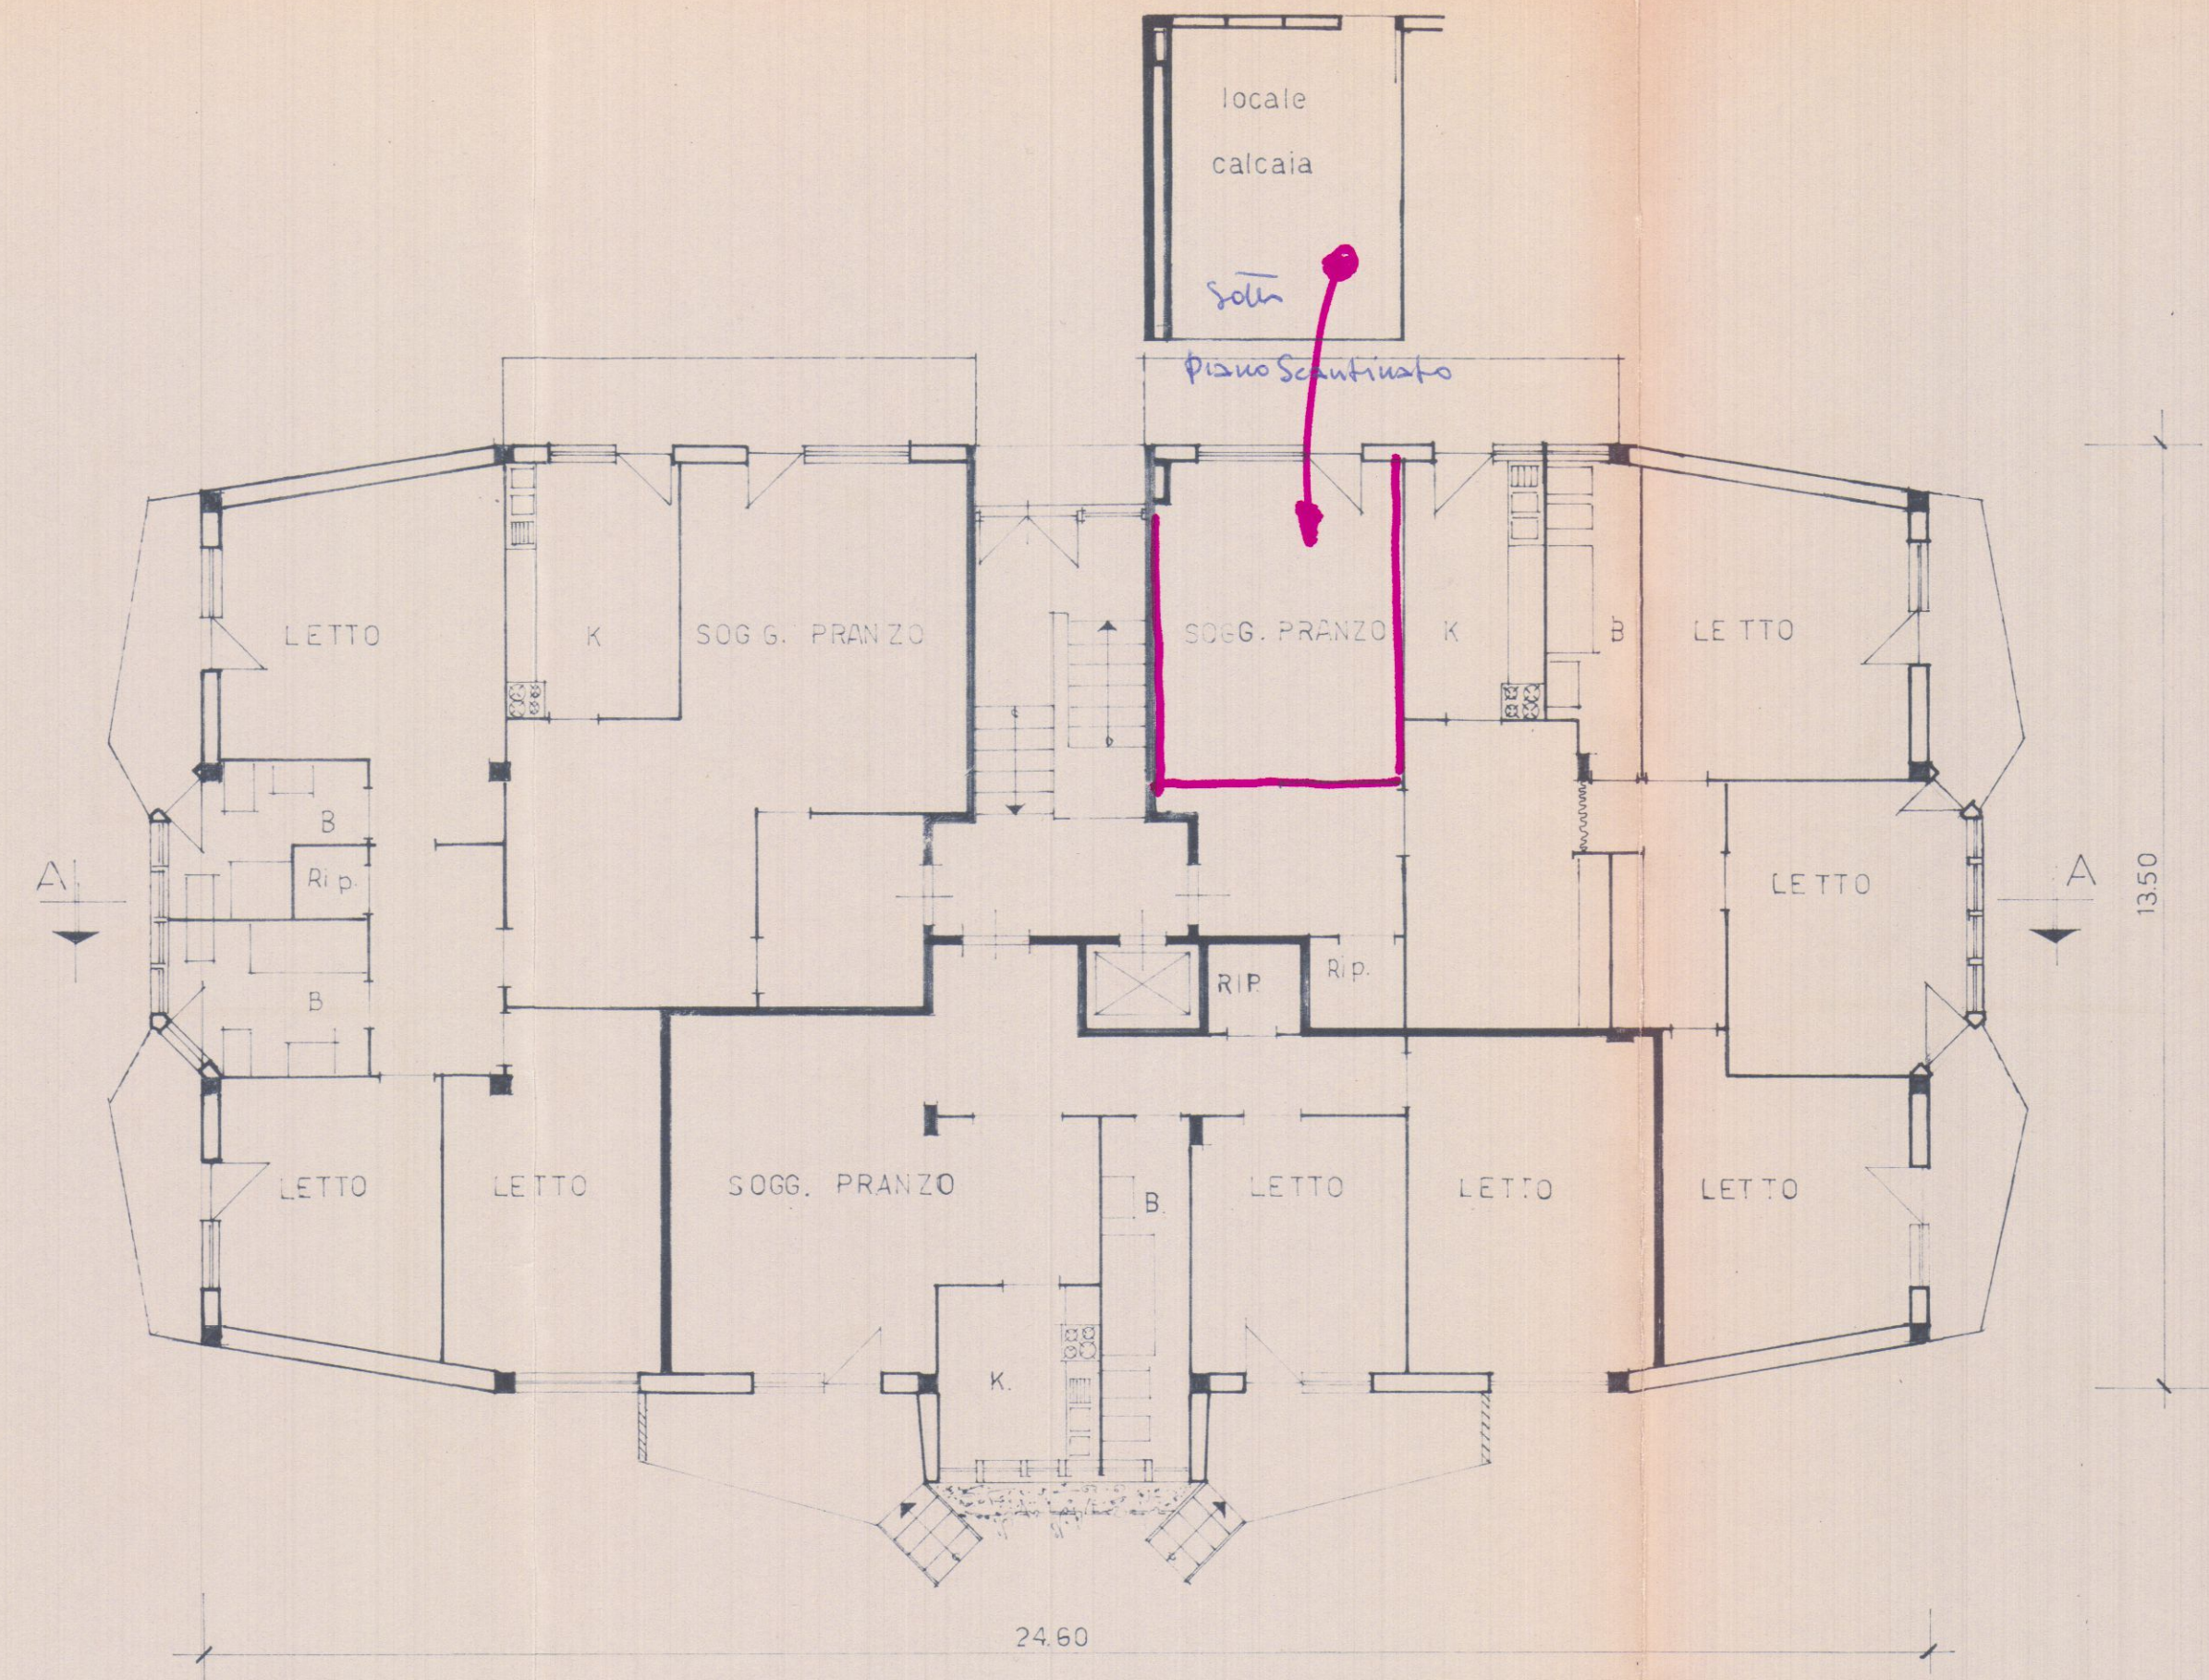


Approvato dal Sindaco alle condizioni indicate nel perimetro di costruzione
N° 244 del 27 NOV. 1968
ING. CAPO f.e.
Yeme


APPROVATO
27 NOV. 1968
CONTROLLATO
IL TECNICO

4 SOLUZIONI
21 NOV. 1968^h

M. CARRARA	CONDOMINIO	TIPO A3	STUDIO ARCHITETTURA Giancarlo Borza
011/01	PIANO RIALZATO	PIANO TIPO	Via Venezia, ang. P. Nazioni Unite - Tel. 58095 MARINA DI CARRARA
	AGG 7-2-'68 20-6-'68 27-9-'68	1:100 15-5-65 92x30 CONTE LOVERA DI MARIA PROPR CONTE GIUSEPPE DE LAUGHER	<i>if</i>

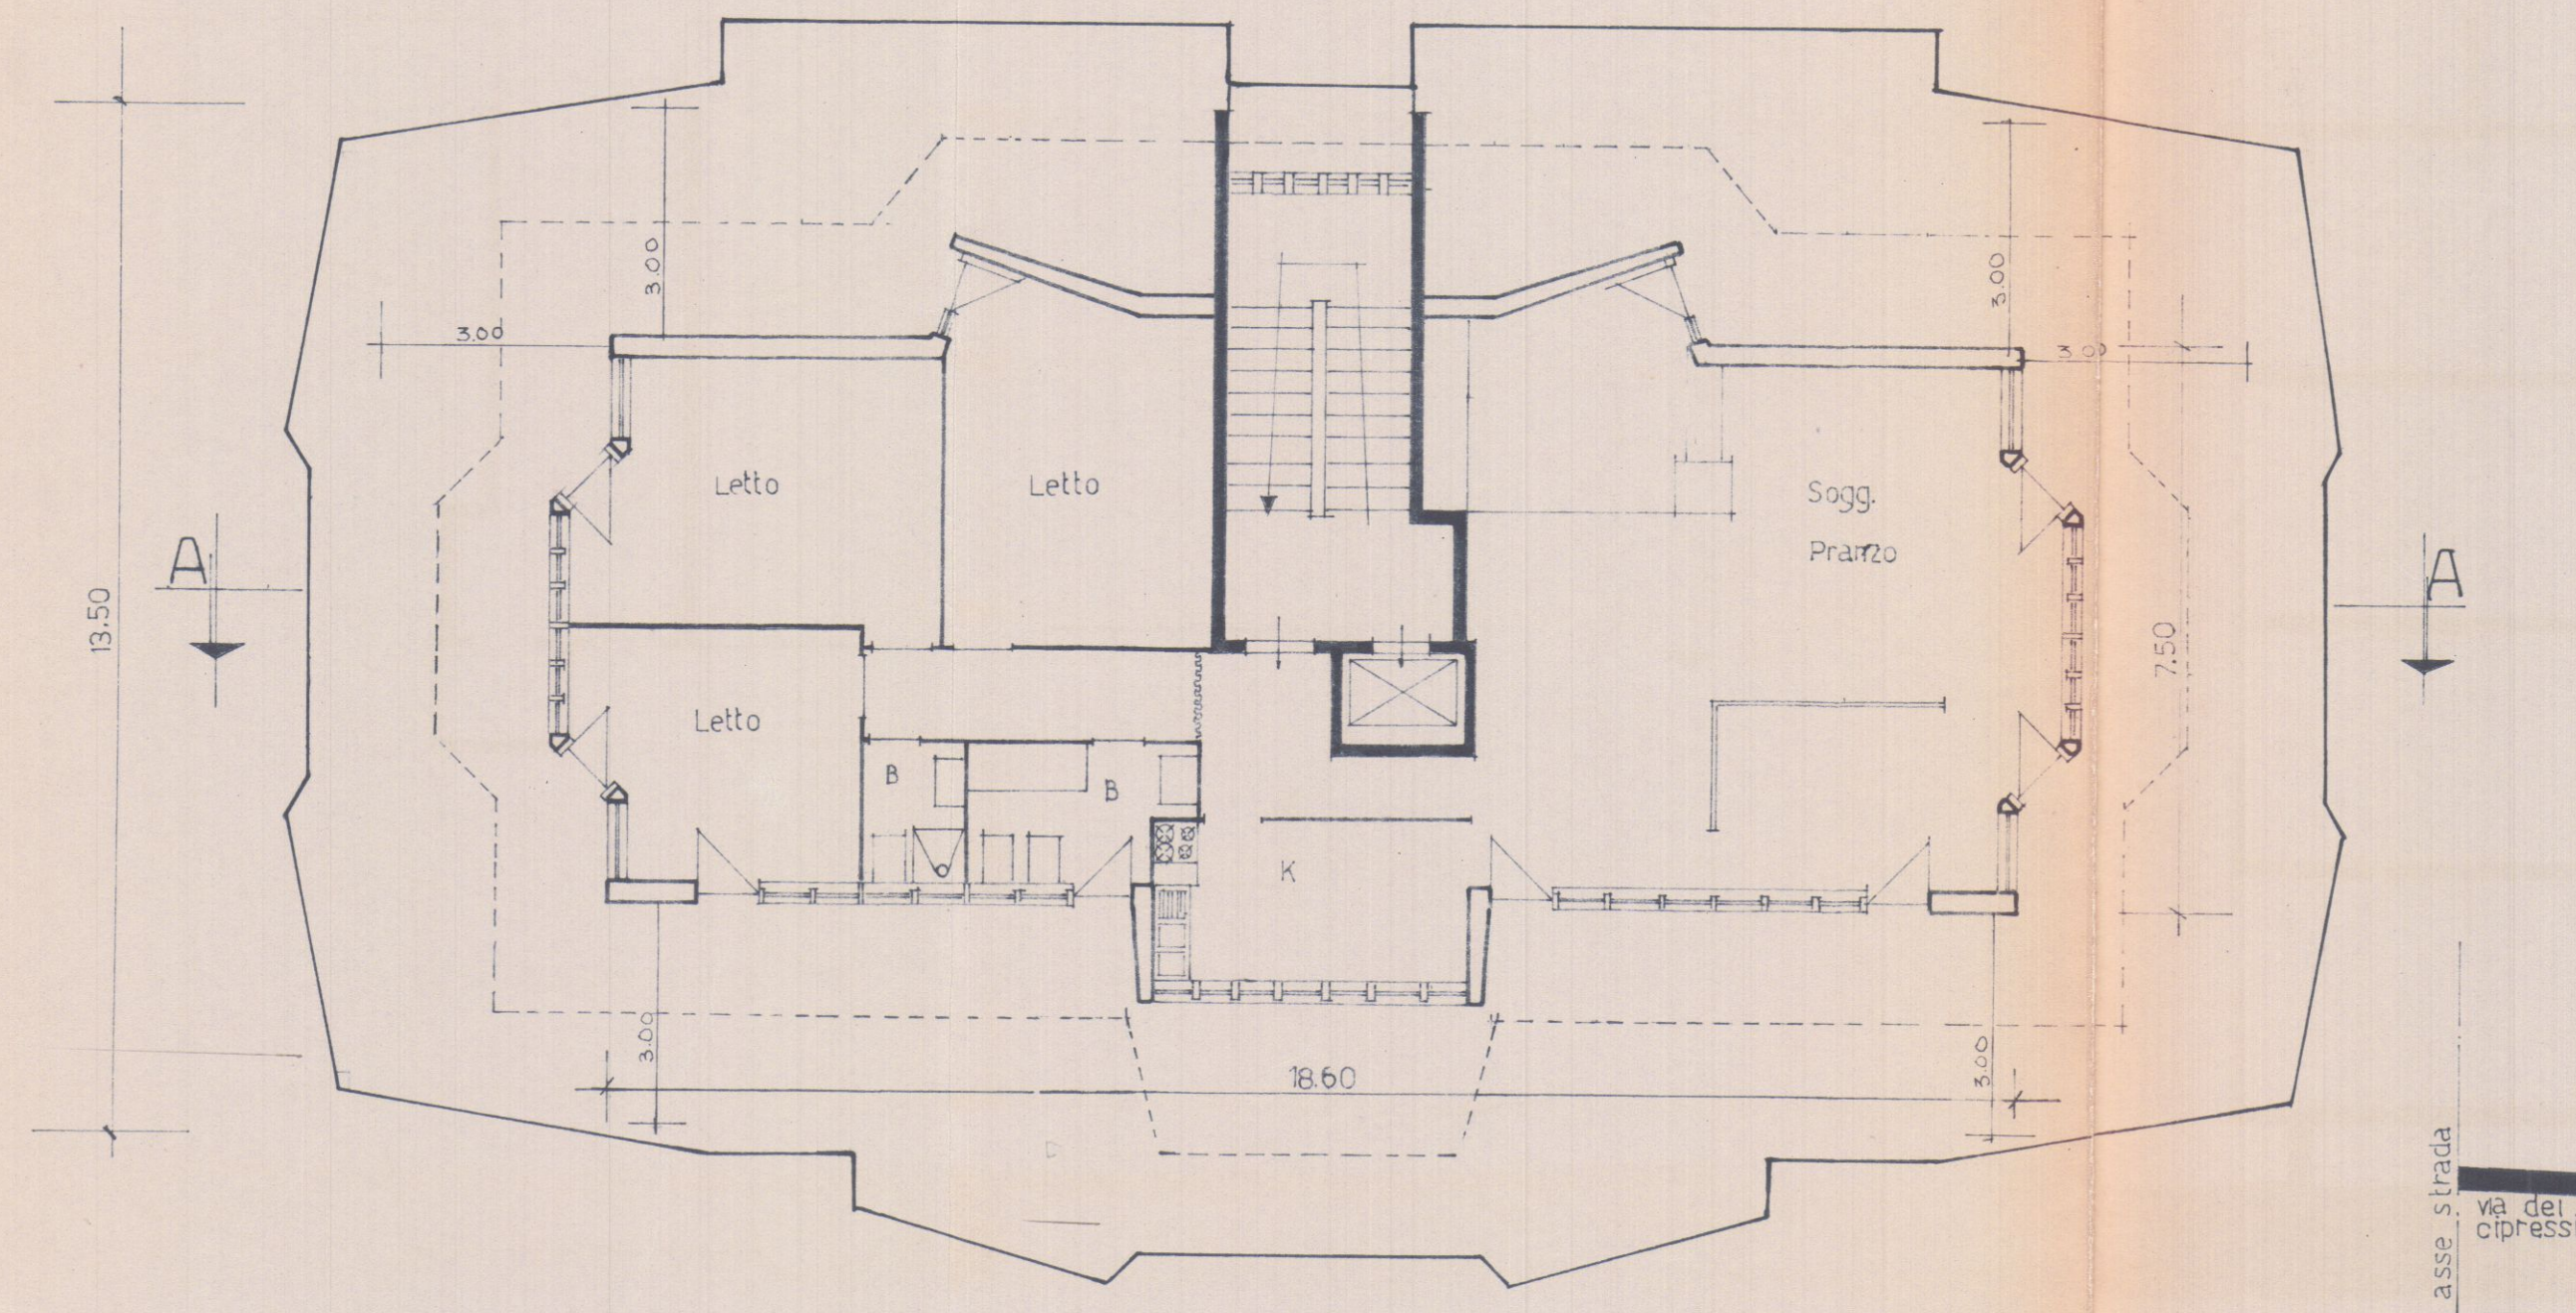

13.30

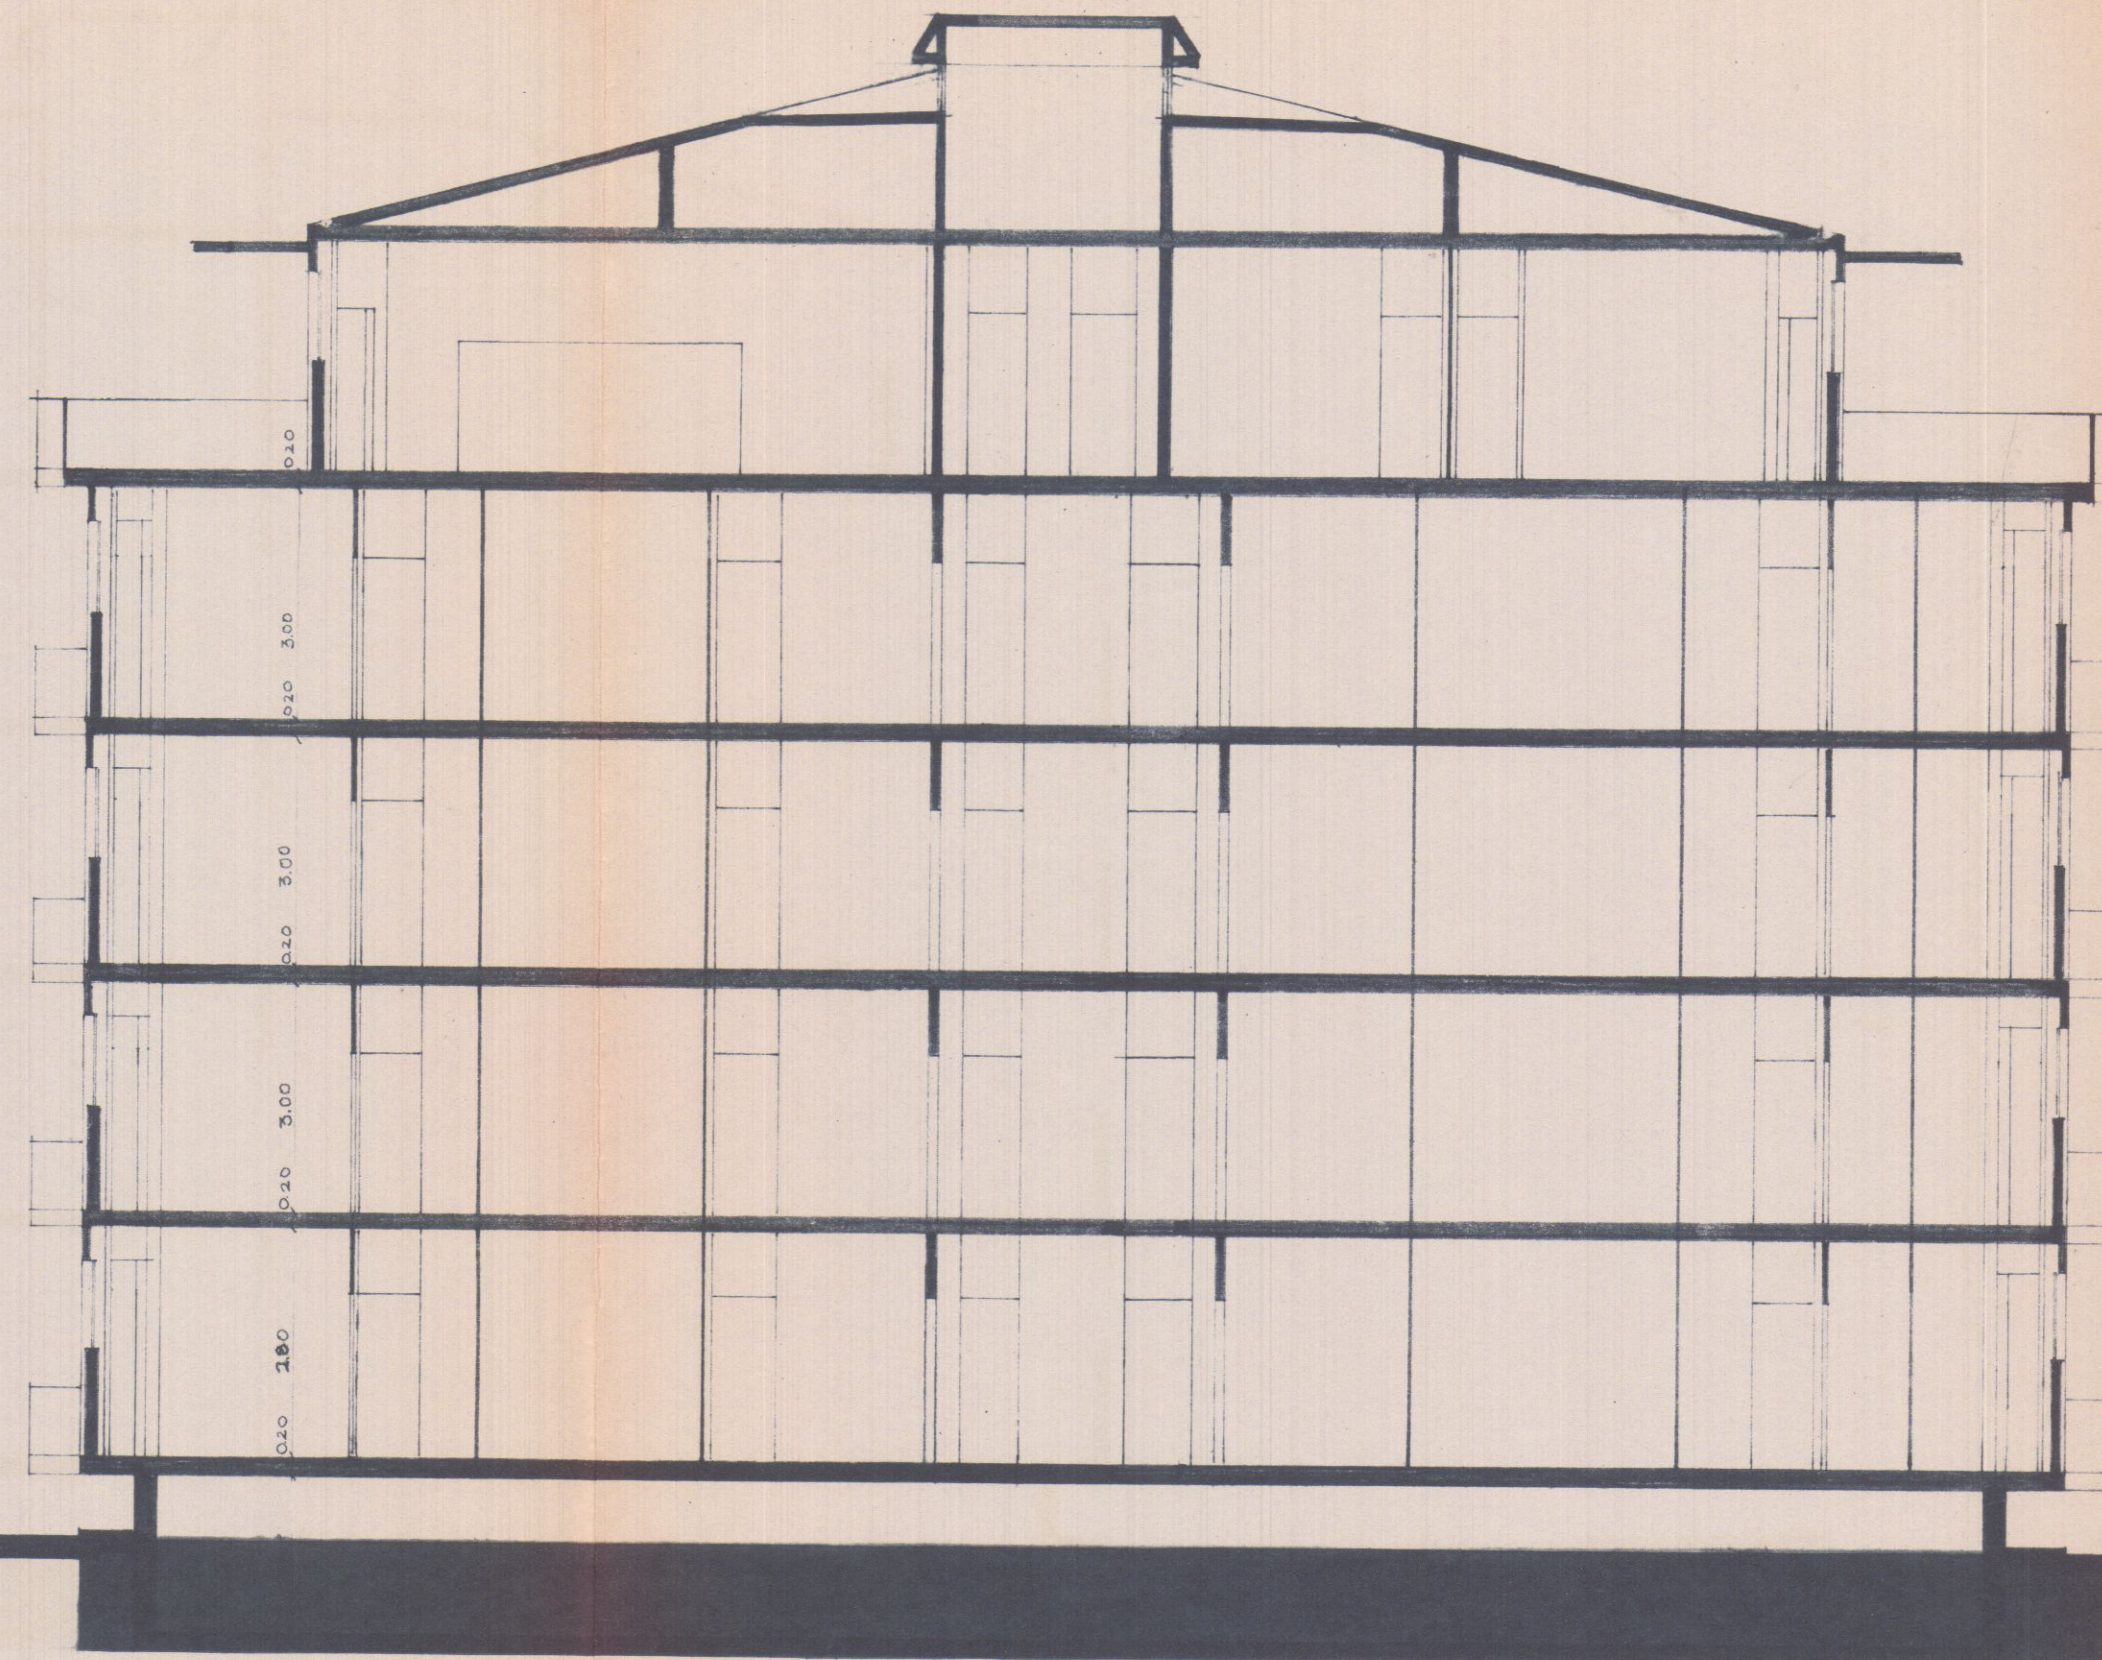

Sezione AA

Approvato dal Sindaco alle condizioni
Indicate nel permesso di costru.
N° 244 del 27 NOV. 1968



L. ING. CAPO t.a.
Junie


APPROVATO

27 NOV. 1968 CONTROLLATO
dal TECNICO


4 SOLUZIONE

21 NOV. 1968

M. CARRARA	CONDOMINIO	TIPO A3	STUDIO ARCHITETTURA Giancarlo Borza	
011/02	PIANTA ATTICO	SEZIONE AA	Via Venezia, 203, P. R. con Ufficio-Tel. 58098 MARINA DI CARRARA	
	AGG 7-2-68 20-6-68 27-9-68	1:100	15-5-65	92 x 30
	PROGETTO E REDAZIONE: GIUSEPPE DI LAURIER Disegnato da: Giuseppe Di Laurier Giuseppe Di Laurier			

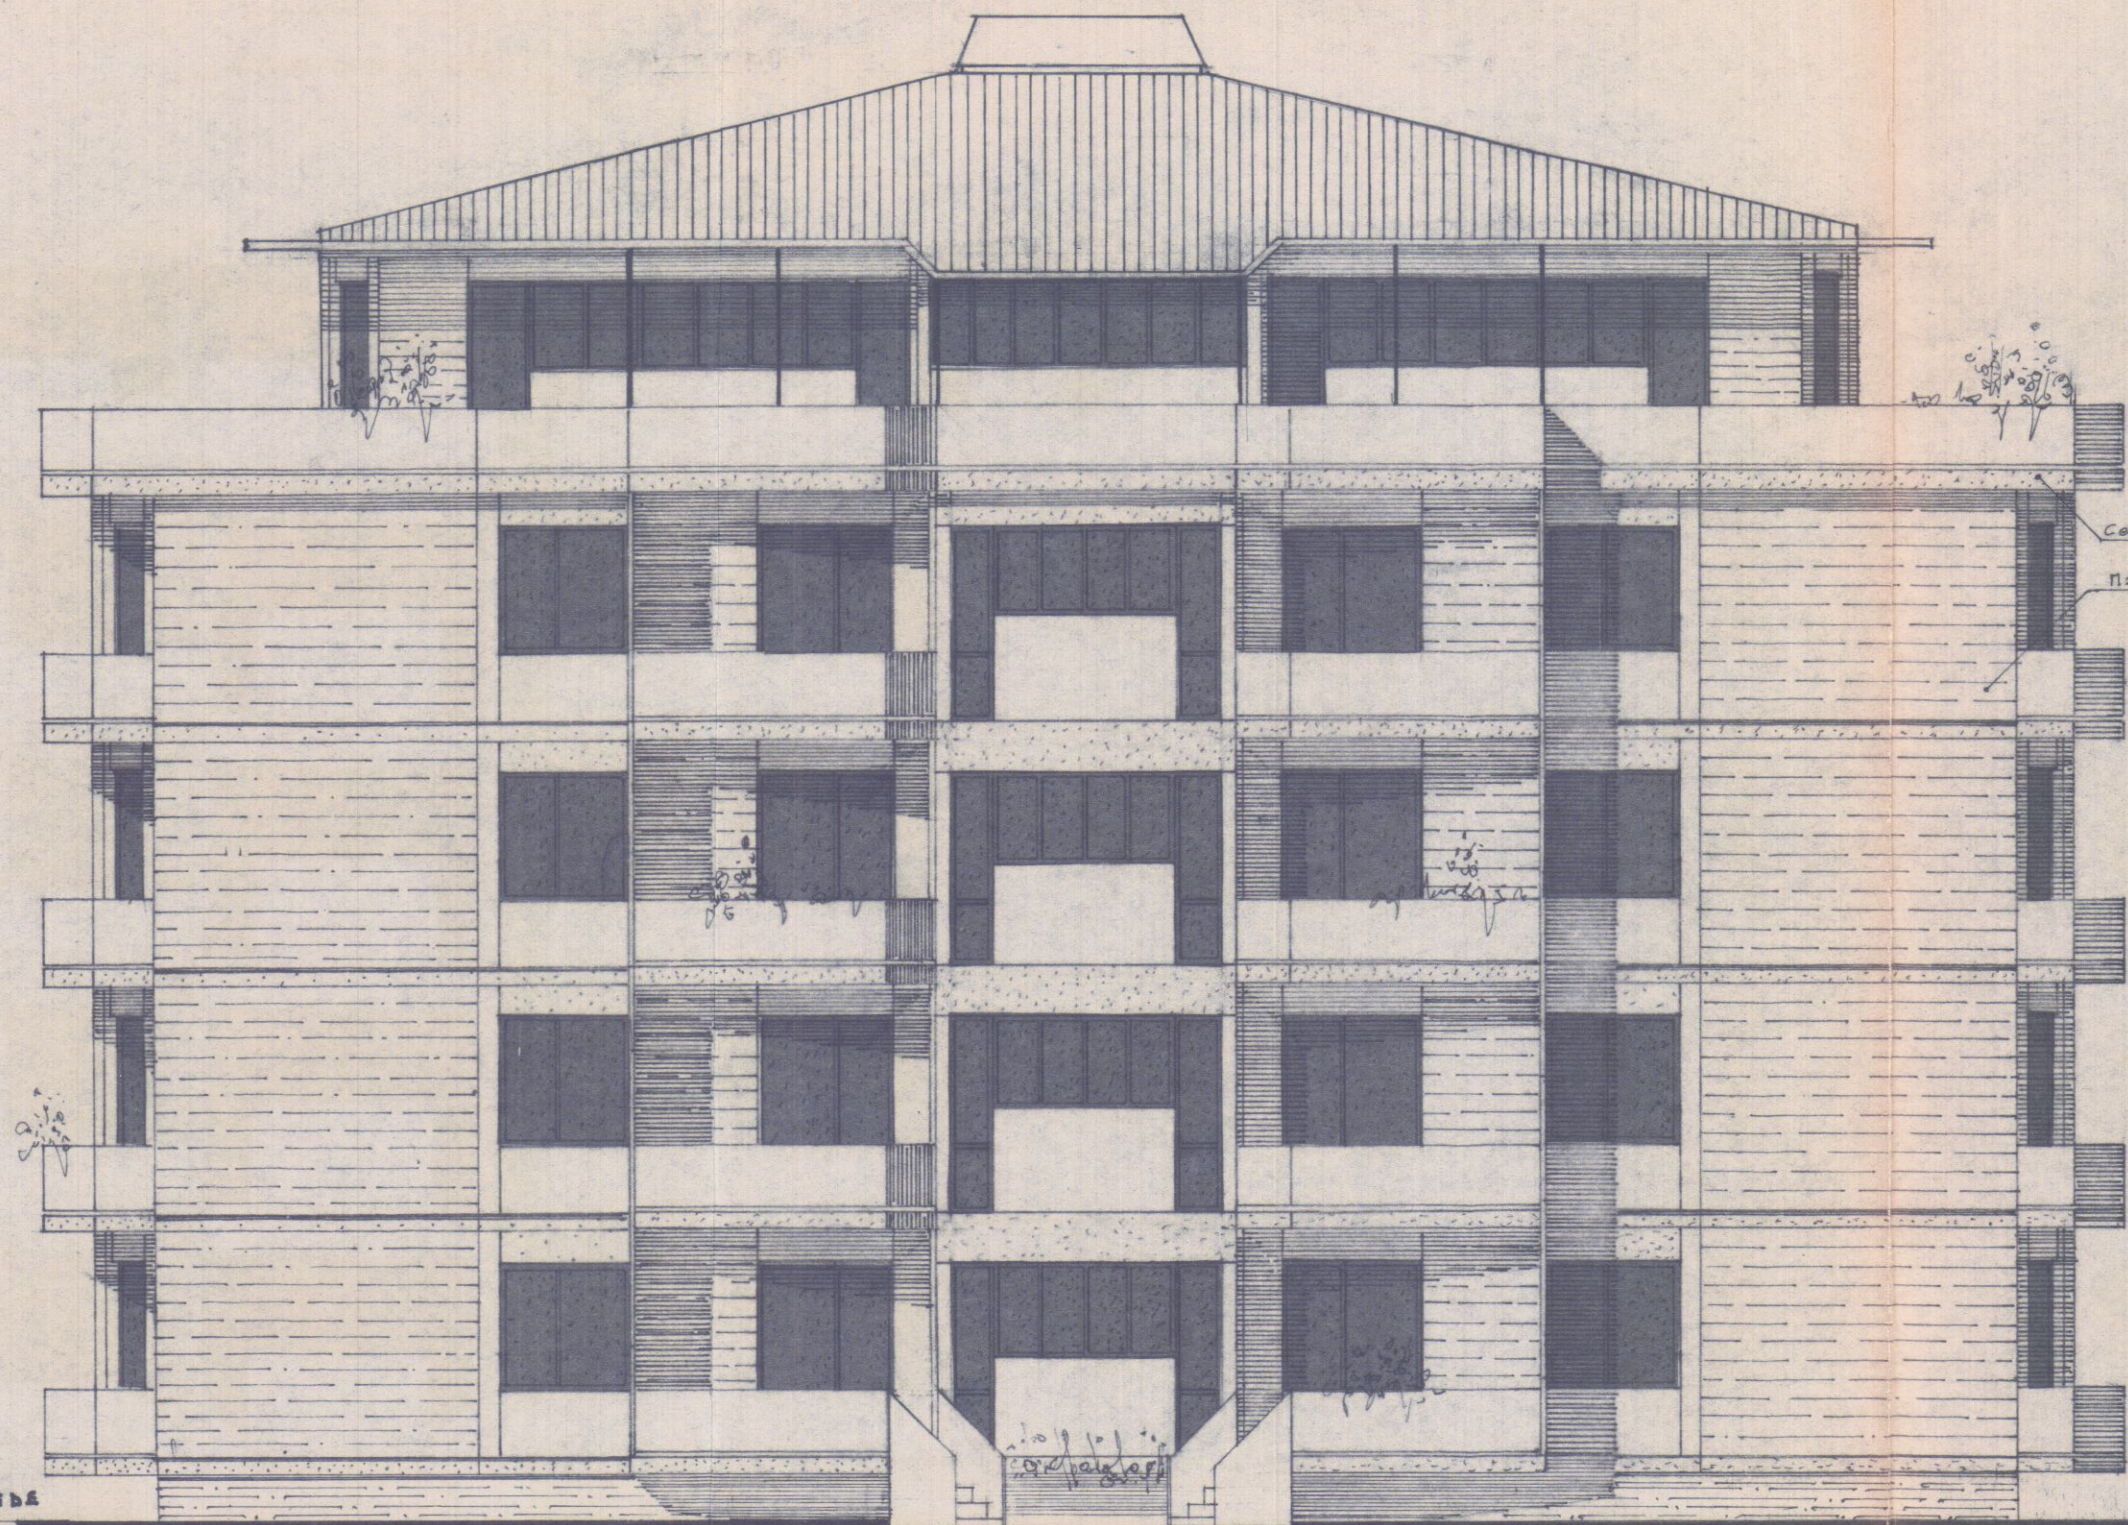

LATO NORD OVEST

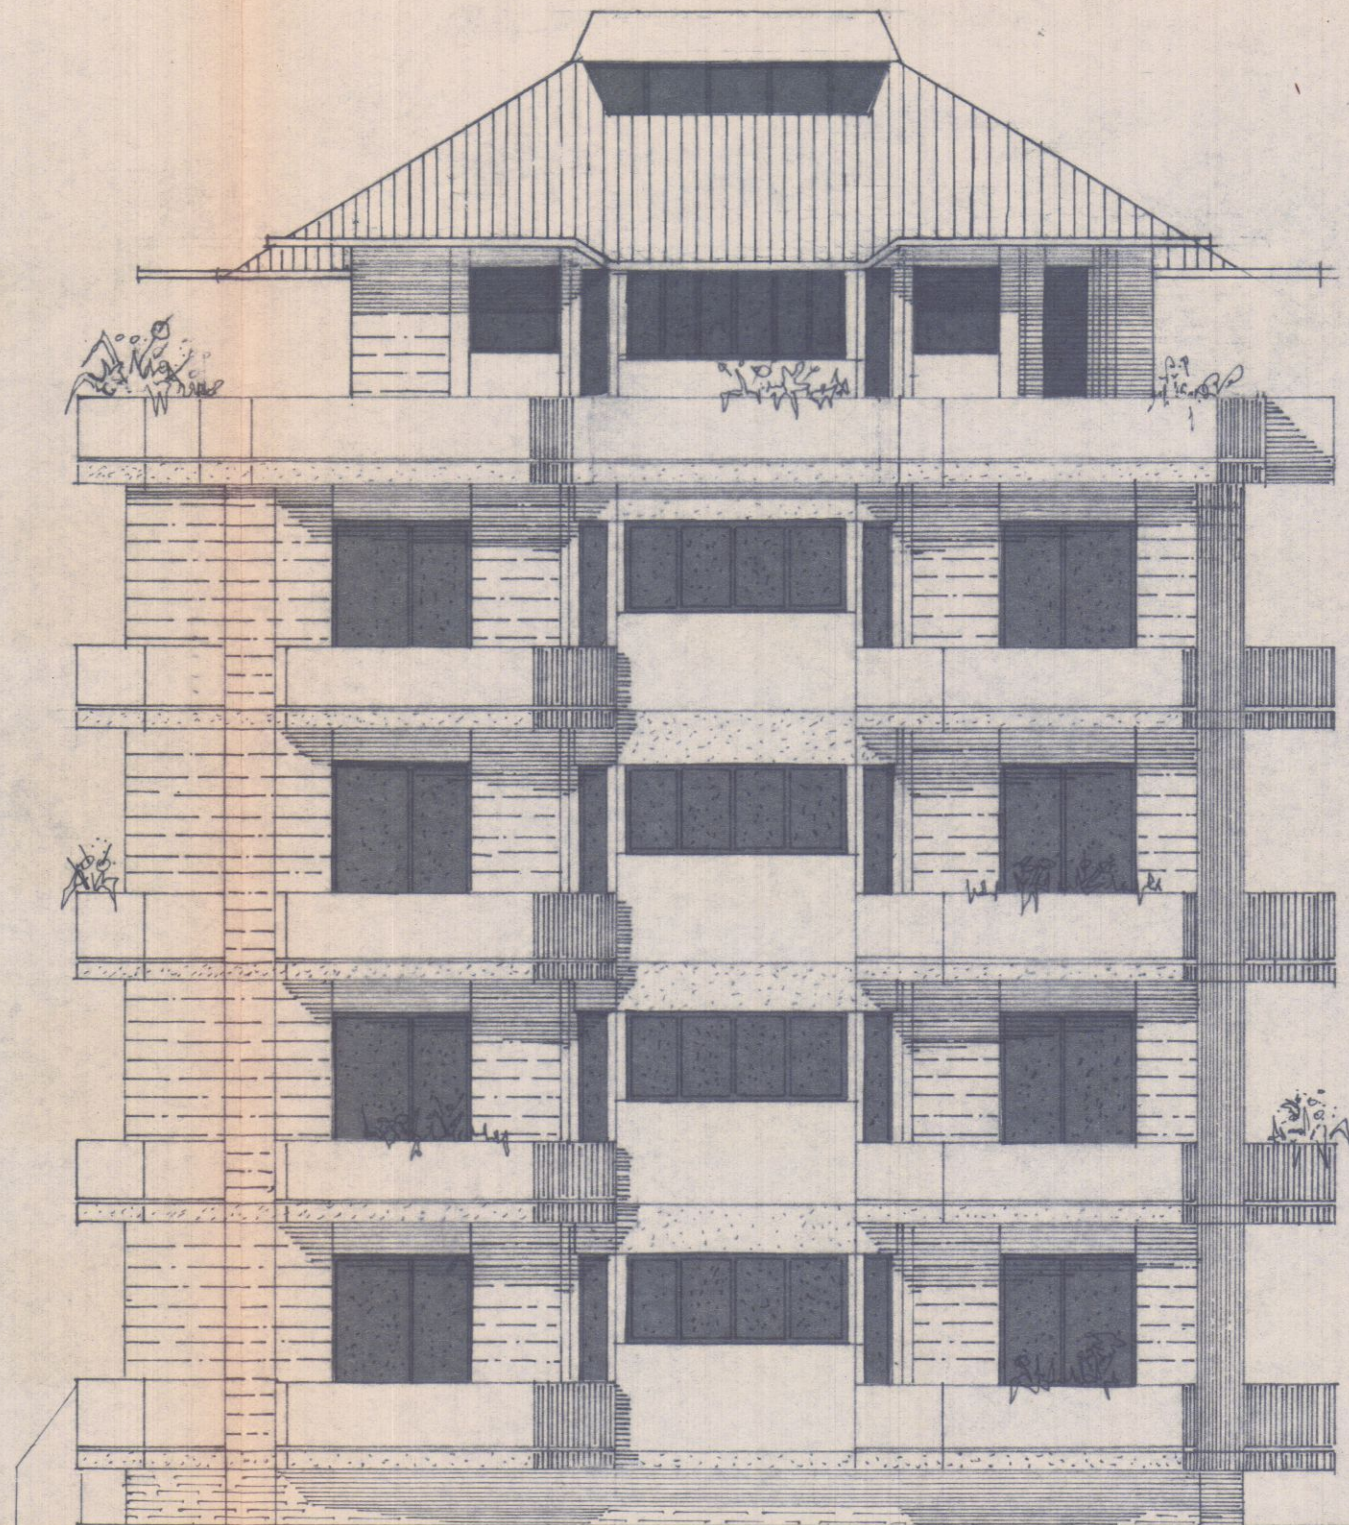

LATO SUD OVEST

asse strada
asse strada
via dei
apressi
via di NPRO




Approvato dal Sindaco alle condizioni
indicate nel permesso di c...
N° 264 del 27 NOV. 1968
p. ING. CAPOF.
Yarnie


APPROVATO
27 NOV. 1968
CONTROLLATO
ITALY 60

4 SOLUZIONE
21 NOV. 1968

M CARRARA	CONDOMINIO	TIPO A3	De	STUDIO ARCHITETTURA Giancarlo Borza
011/04	PROSPETTI			Via Venezia, ang. P. Nazioni Unite - Tel. 58015 MARINA DI CARRARA
	AGG.	1:100	1:5-5-65	92x30
	7-2-'68 20-6-'68 27-9-'68	CONTE LOYERA DI MARIA PROVA DI <u>Giuseppe De Laureis</u> CONTE GIUSEPPE DE LAUREIS L'ING. <u>Giuseppe De Laureis</u>		
				<u>IF</u>

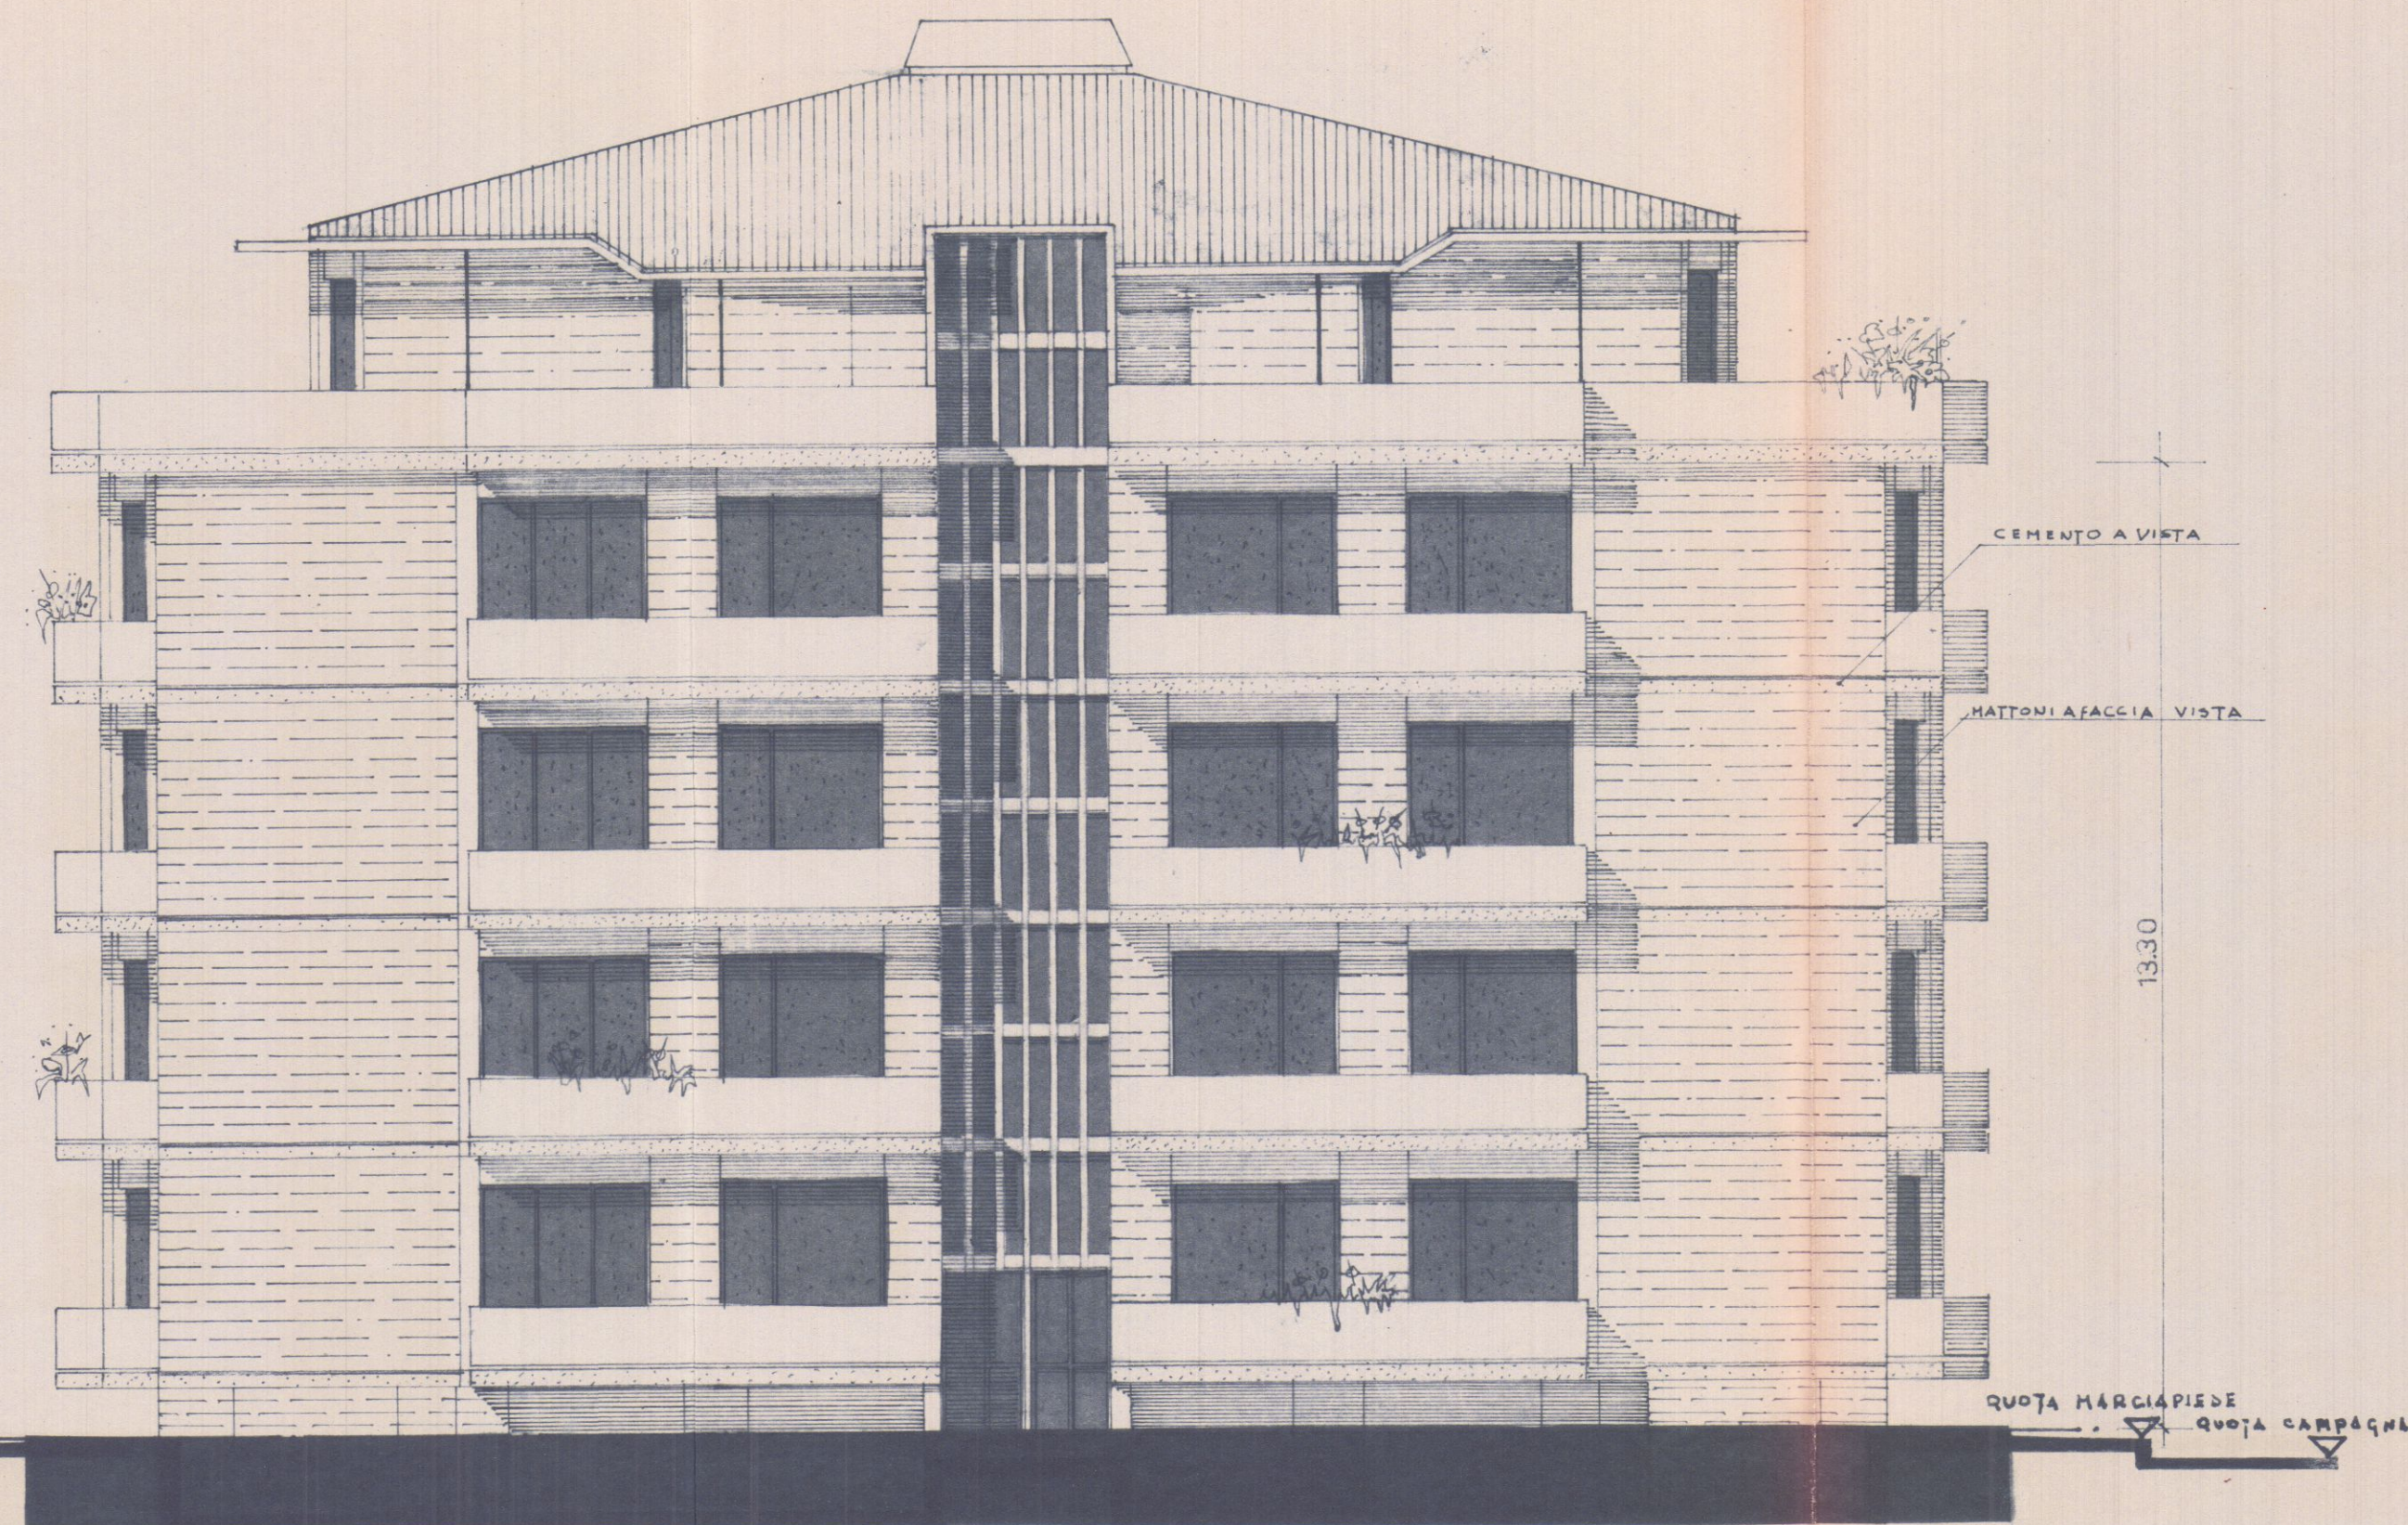

LATO SUD EST

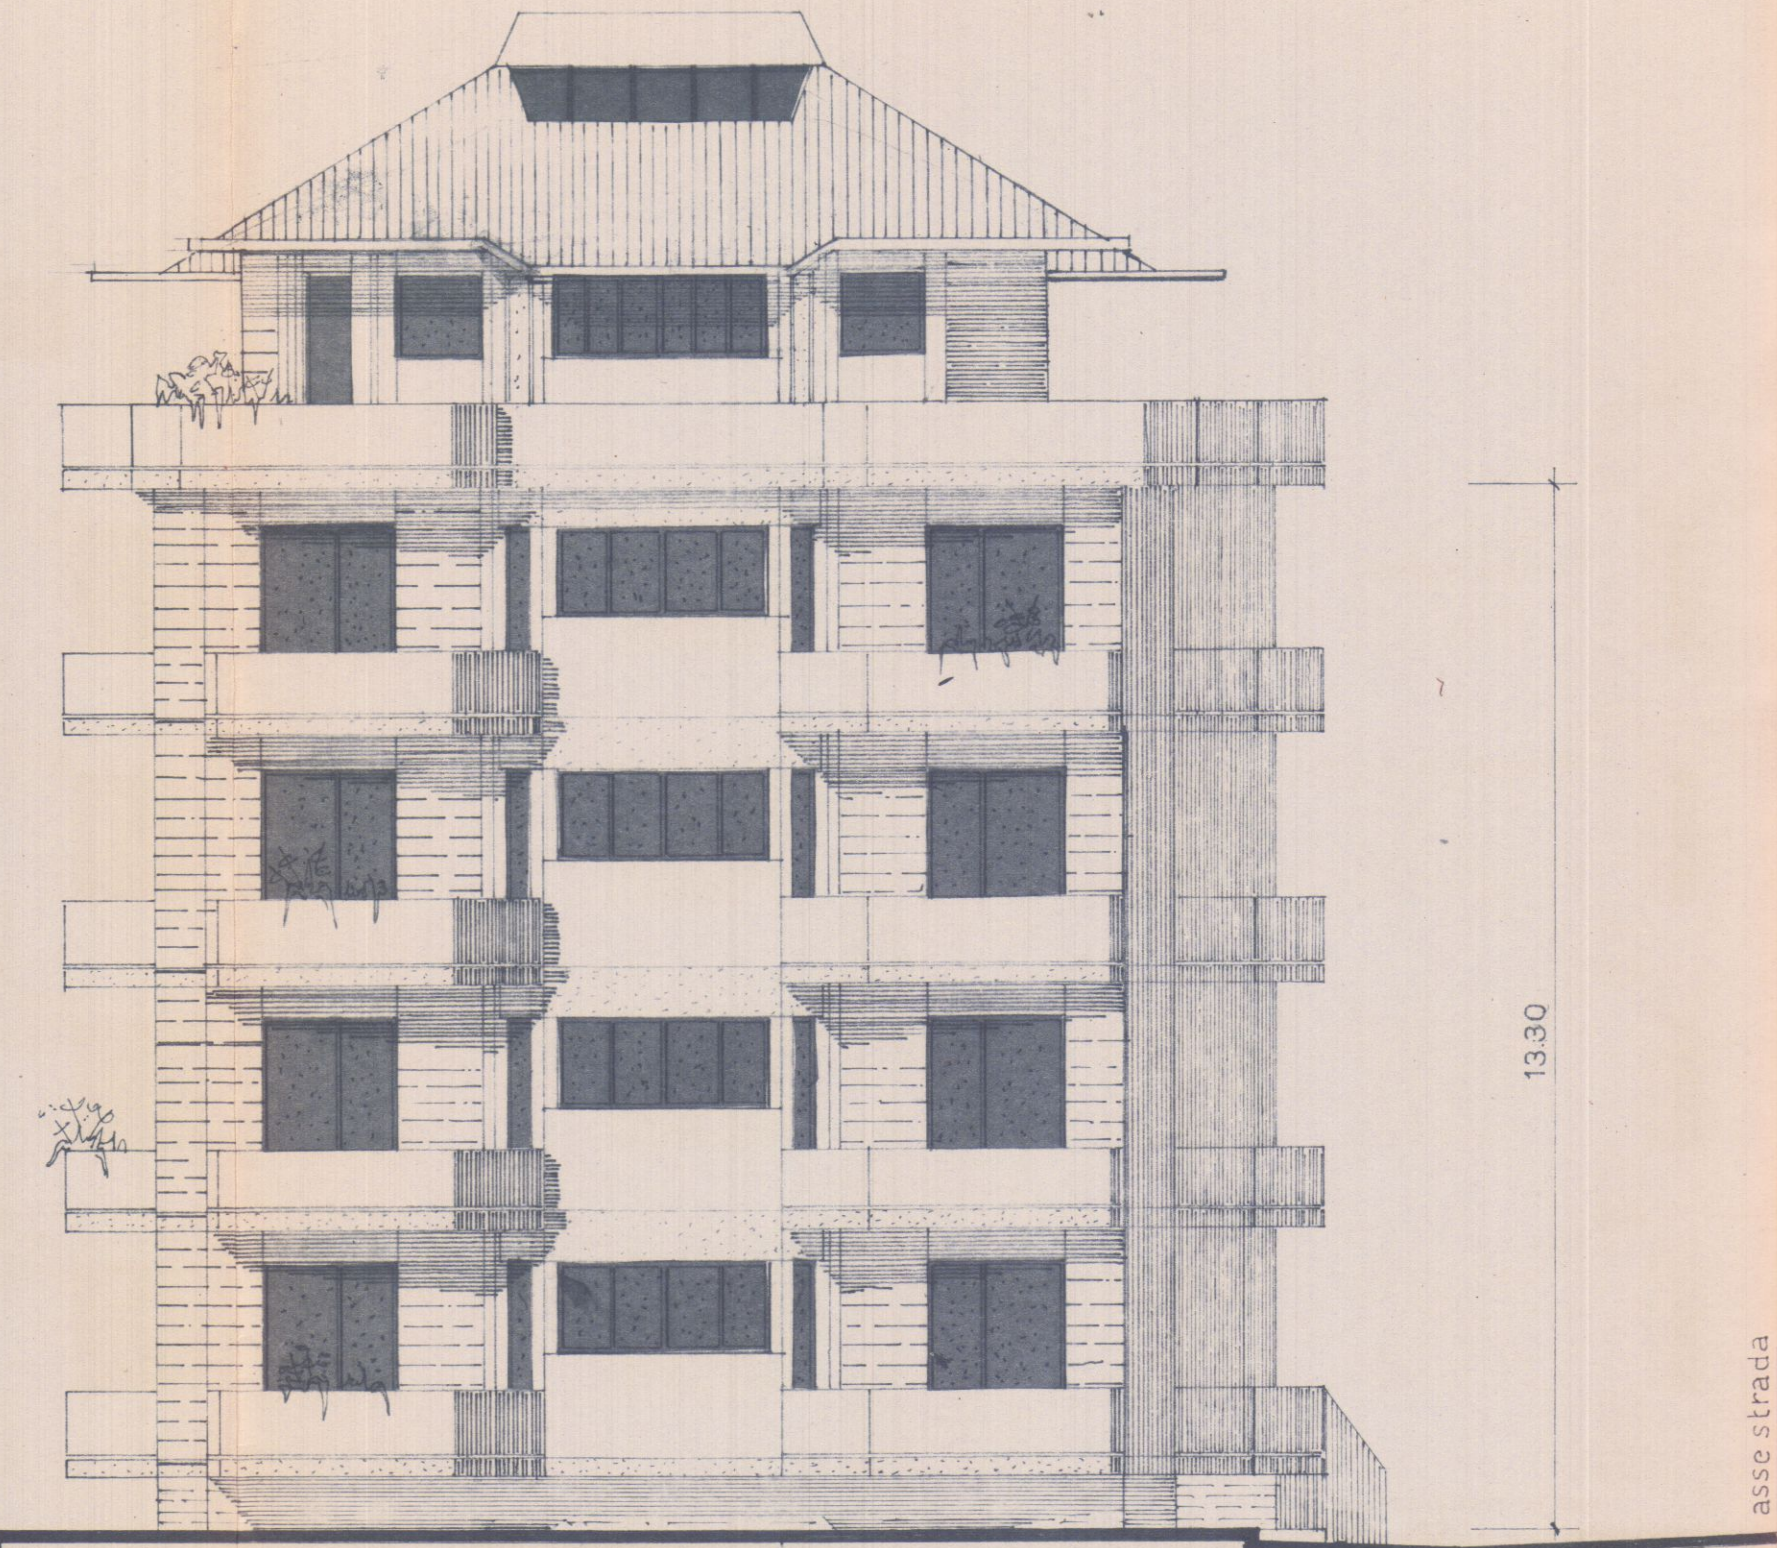

LATO NORD EST





Approvato dal Sindaco alle condizioni indicate nel permesso di costruire
 N° 244 del 27 NOV. 1968
 L'ING. CAPO F.S.
p. Janni

APPROVATO
 27 NOV. 1968
[Signature]

4 SOLUZIONE
 21 NOV. 1968

M CARRARA	CONDOMINIO	TIPO	A3	STUDIO ARCHITETTURA Giancarlo Borza
011/03	PROSPETTI			Via Venezia, ang. P. Nazioni Unite - Tel. 58095 MARINA DI CARRARA
	AGG	1:100	15-5-65	92x30
	7-2-68	<i>Progetto di Maria De Santis</i> <i>Progetto di Giuseppe De Santis</i> <i>Progetto di Maria De Santis</i> <i>Progetto di Giuseppe De Santis</i>		
	20-6-68			
	27-9-68			

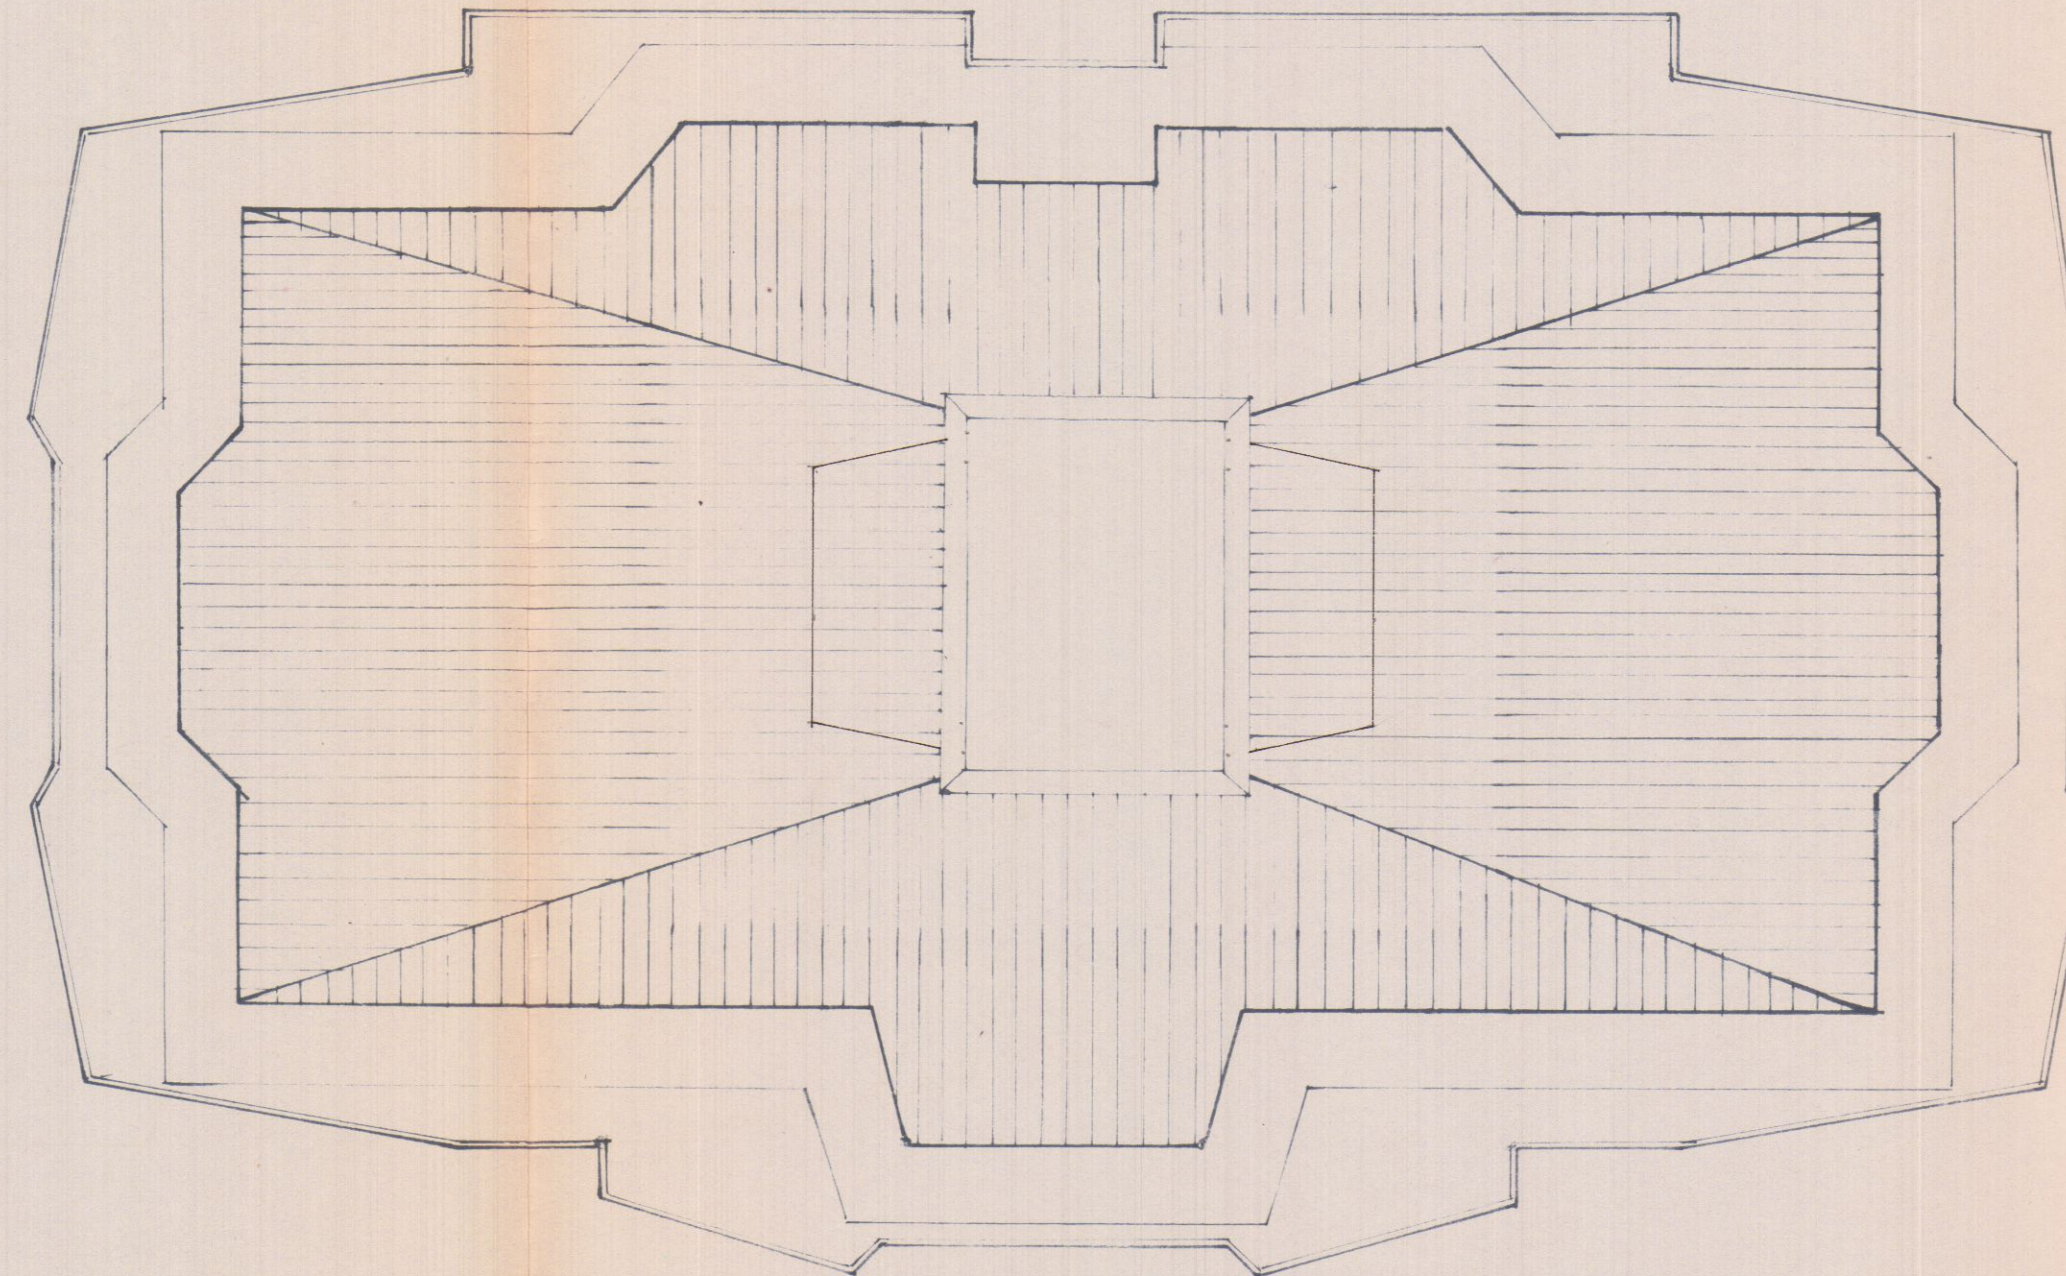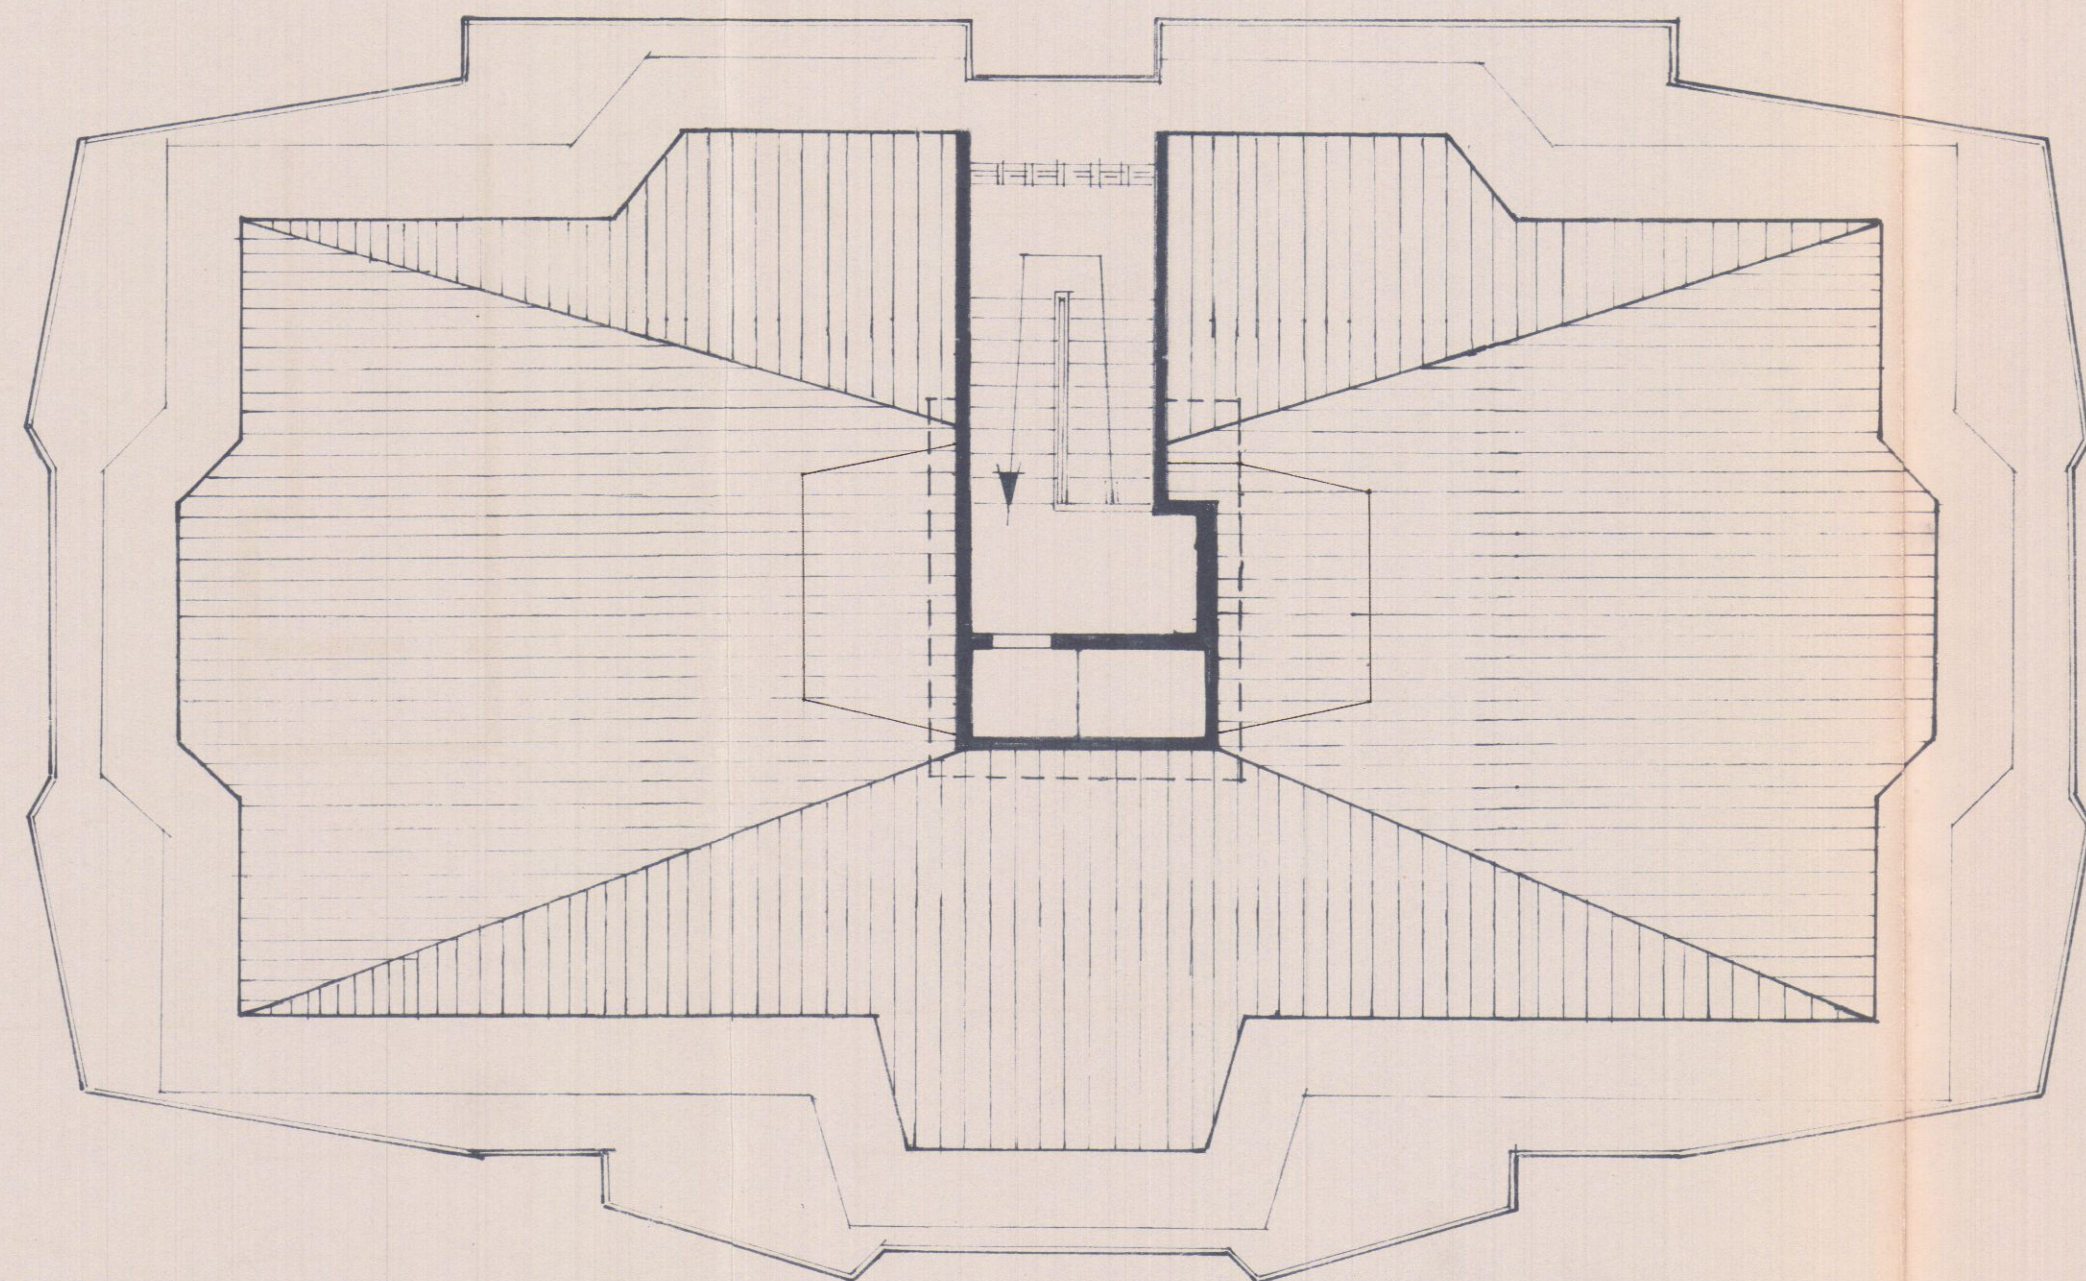

Approvato dal Sindaco alle condizioni indicate nel permesso di costruire

N° 244 del 27 NOV. 1968
L. ING. CARO f. 2




Venice

2/2

APPROVATO
27 NOV. 1968

4 SOLUZIONE
21 NOV. 1968

M. CARRARA	CONDOMINIO	TIPO	A3	STUDIO ARCHITETTURA Giancarlo Borza
011/02 bis	PIANTA VOL. TEC. - COPERTURA			Via Venezia, ang. P. Marconi Unità - Tel. 58095 MARINA DI CARRARA
	AGG. 27-9-68	1:100	15-5-65	<i>Progetto di Maria Borza Progetto di Giuseppe Borza Progetto di Maria Borza Progetto di Giuseppe Borza</i>

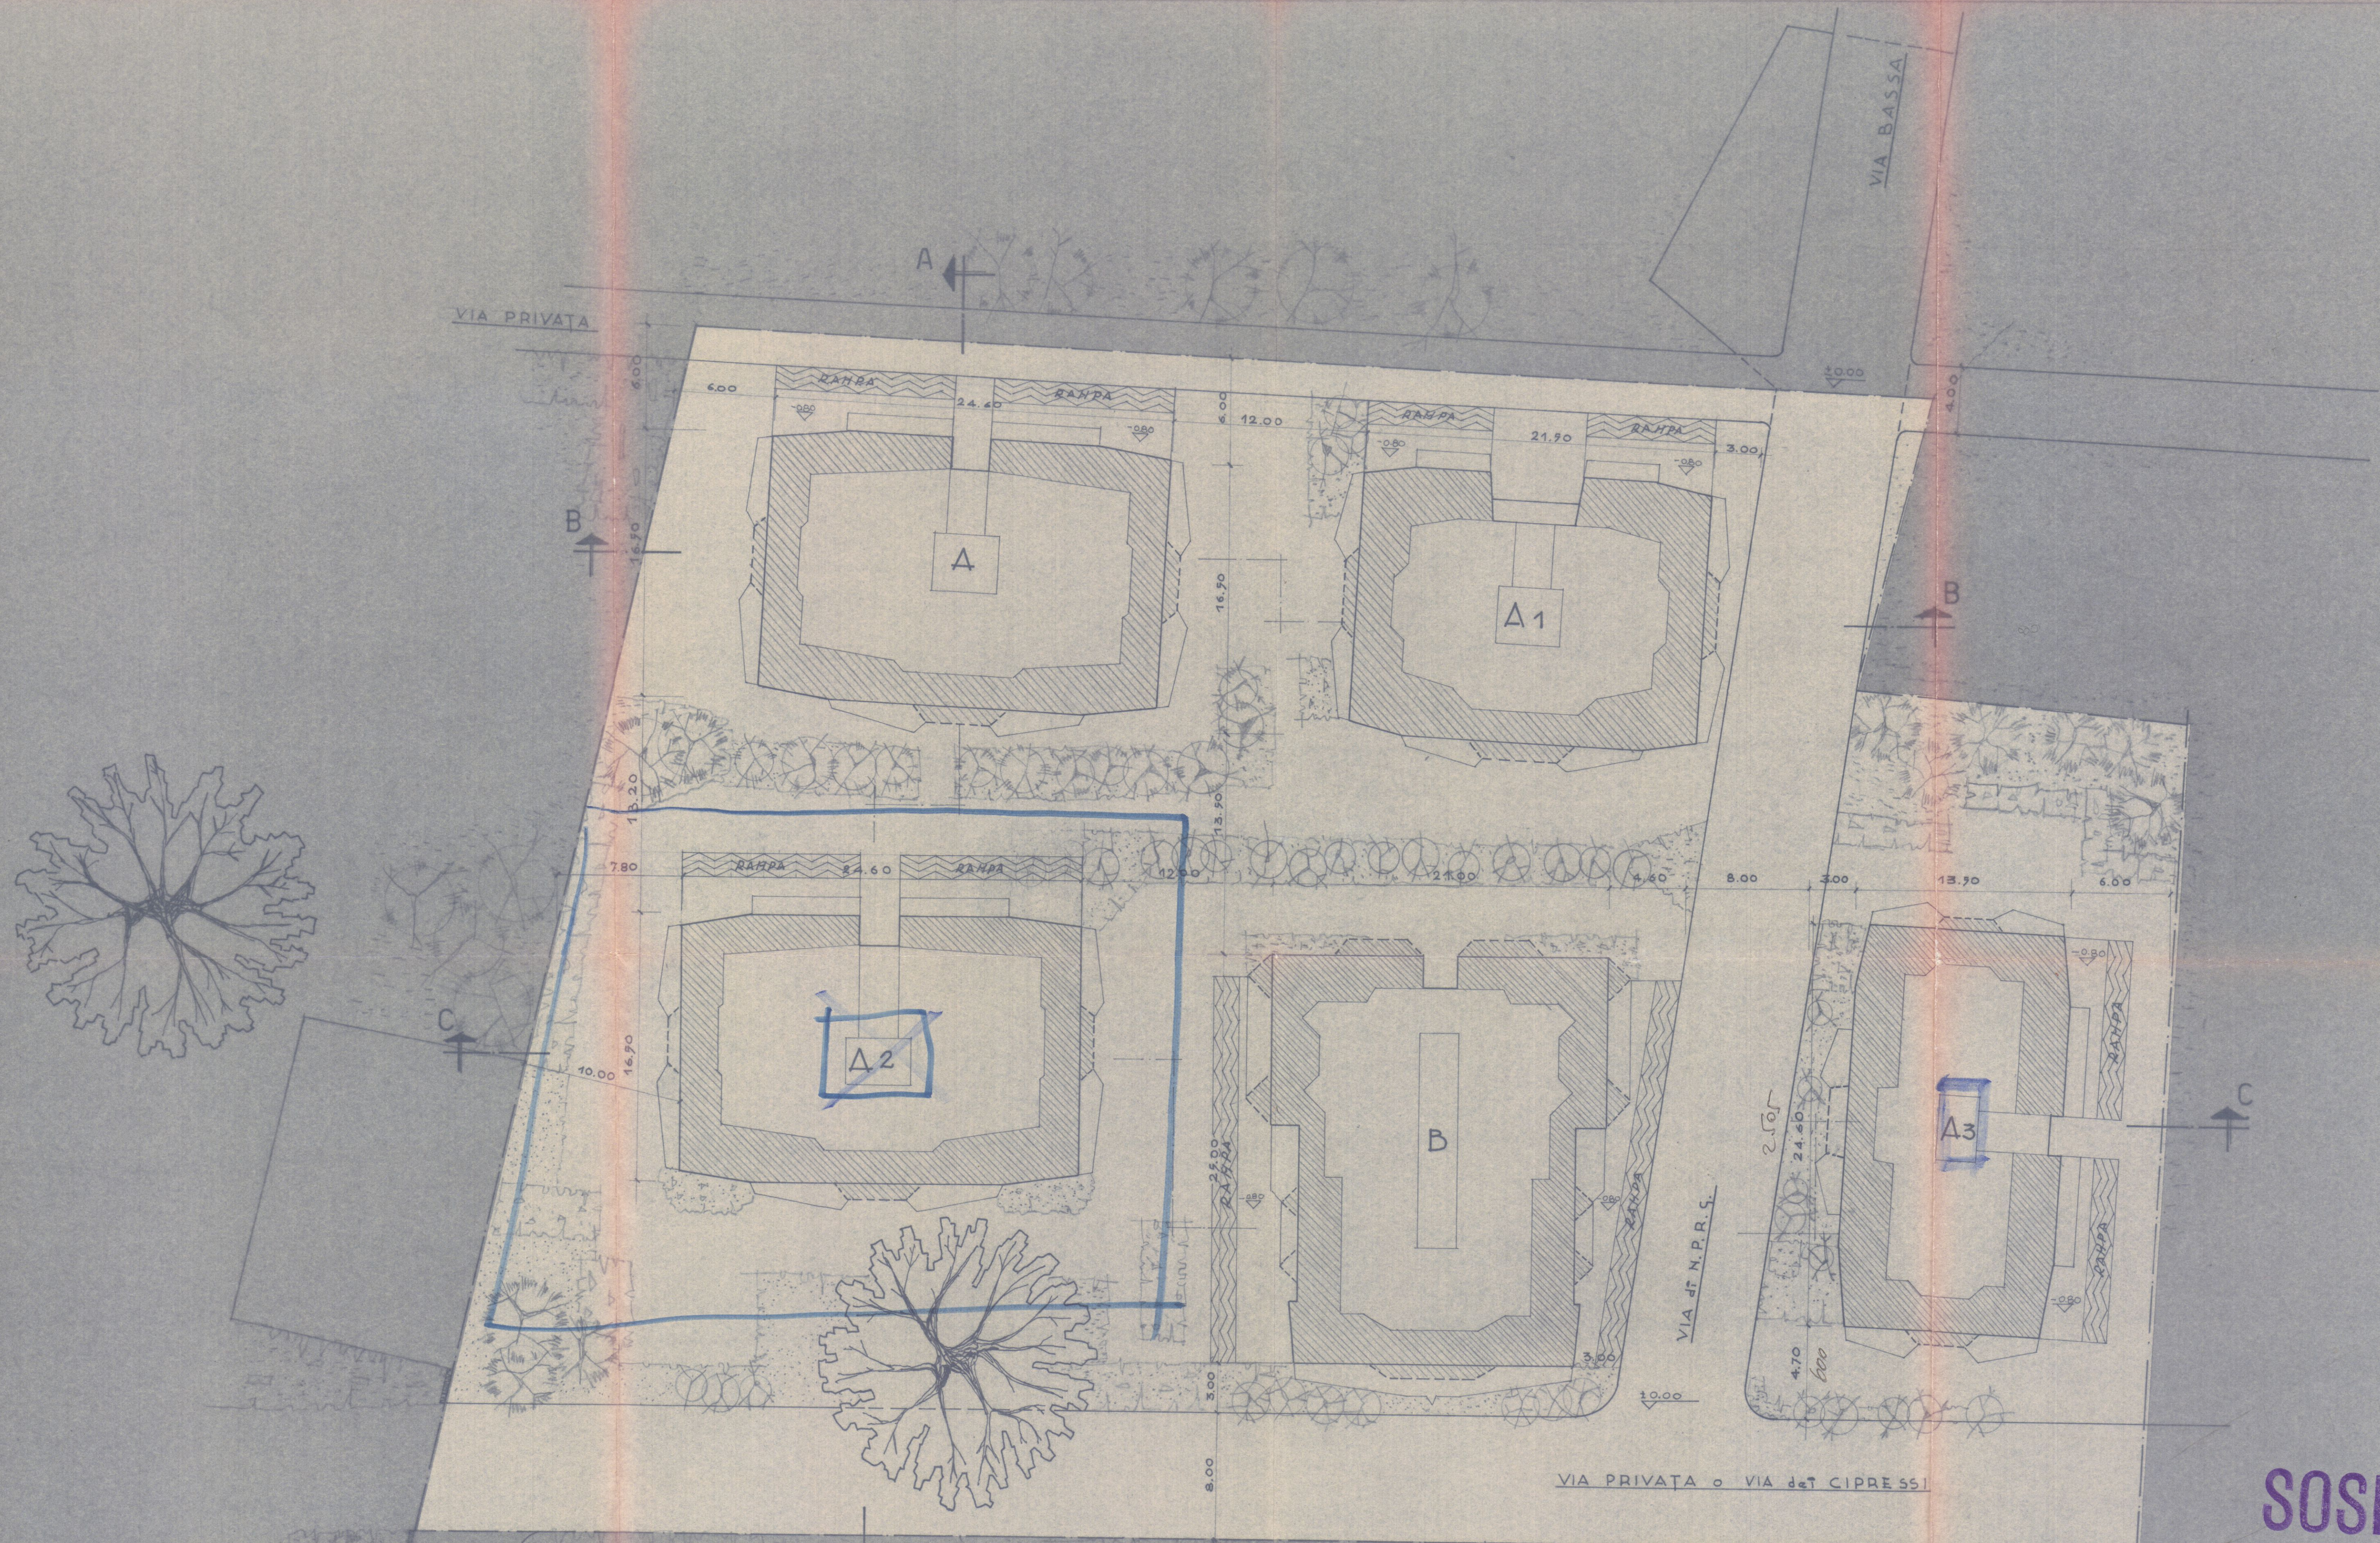

11- AGO 1968

SOSPESO


1 SOLUZIONE A/3

M. CARRARA	PROGETTO PER LA SISTEMAZIONE PLANIVOLUMETRICA DELLA PROPRIETA' DEI CONTI LOVERA - ZONA MONZONE			
O11		499	1:200	5-8-1965 82x60
	1-2-1968	propr.	Conte LOVERA di NUBIA	(Dr. Ing. Gian-Carlo Borea)
	20-6-1968		Barone GIUSEPPE DE LAUREA	7/10/68

A/3

Piano 1°/2°

SCANTINO

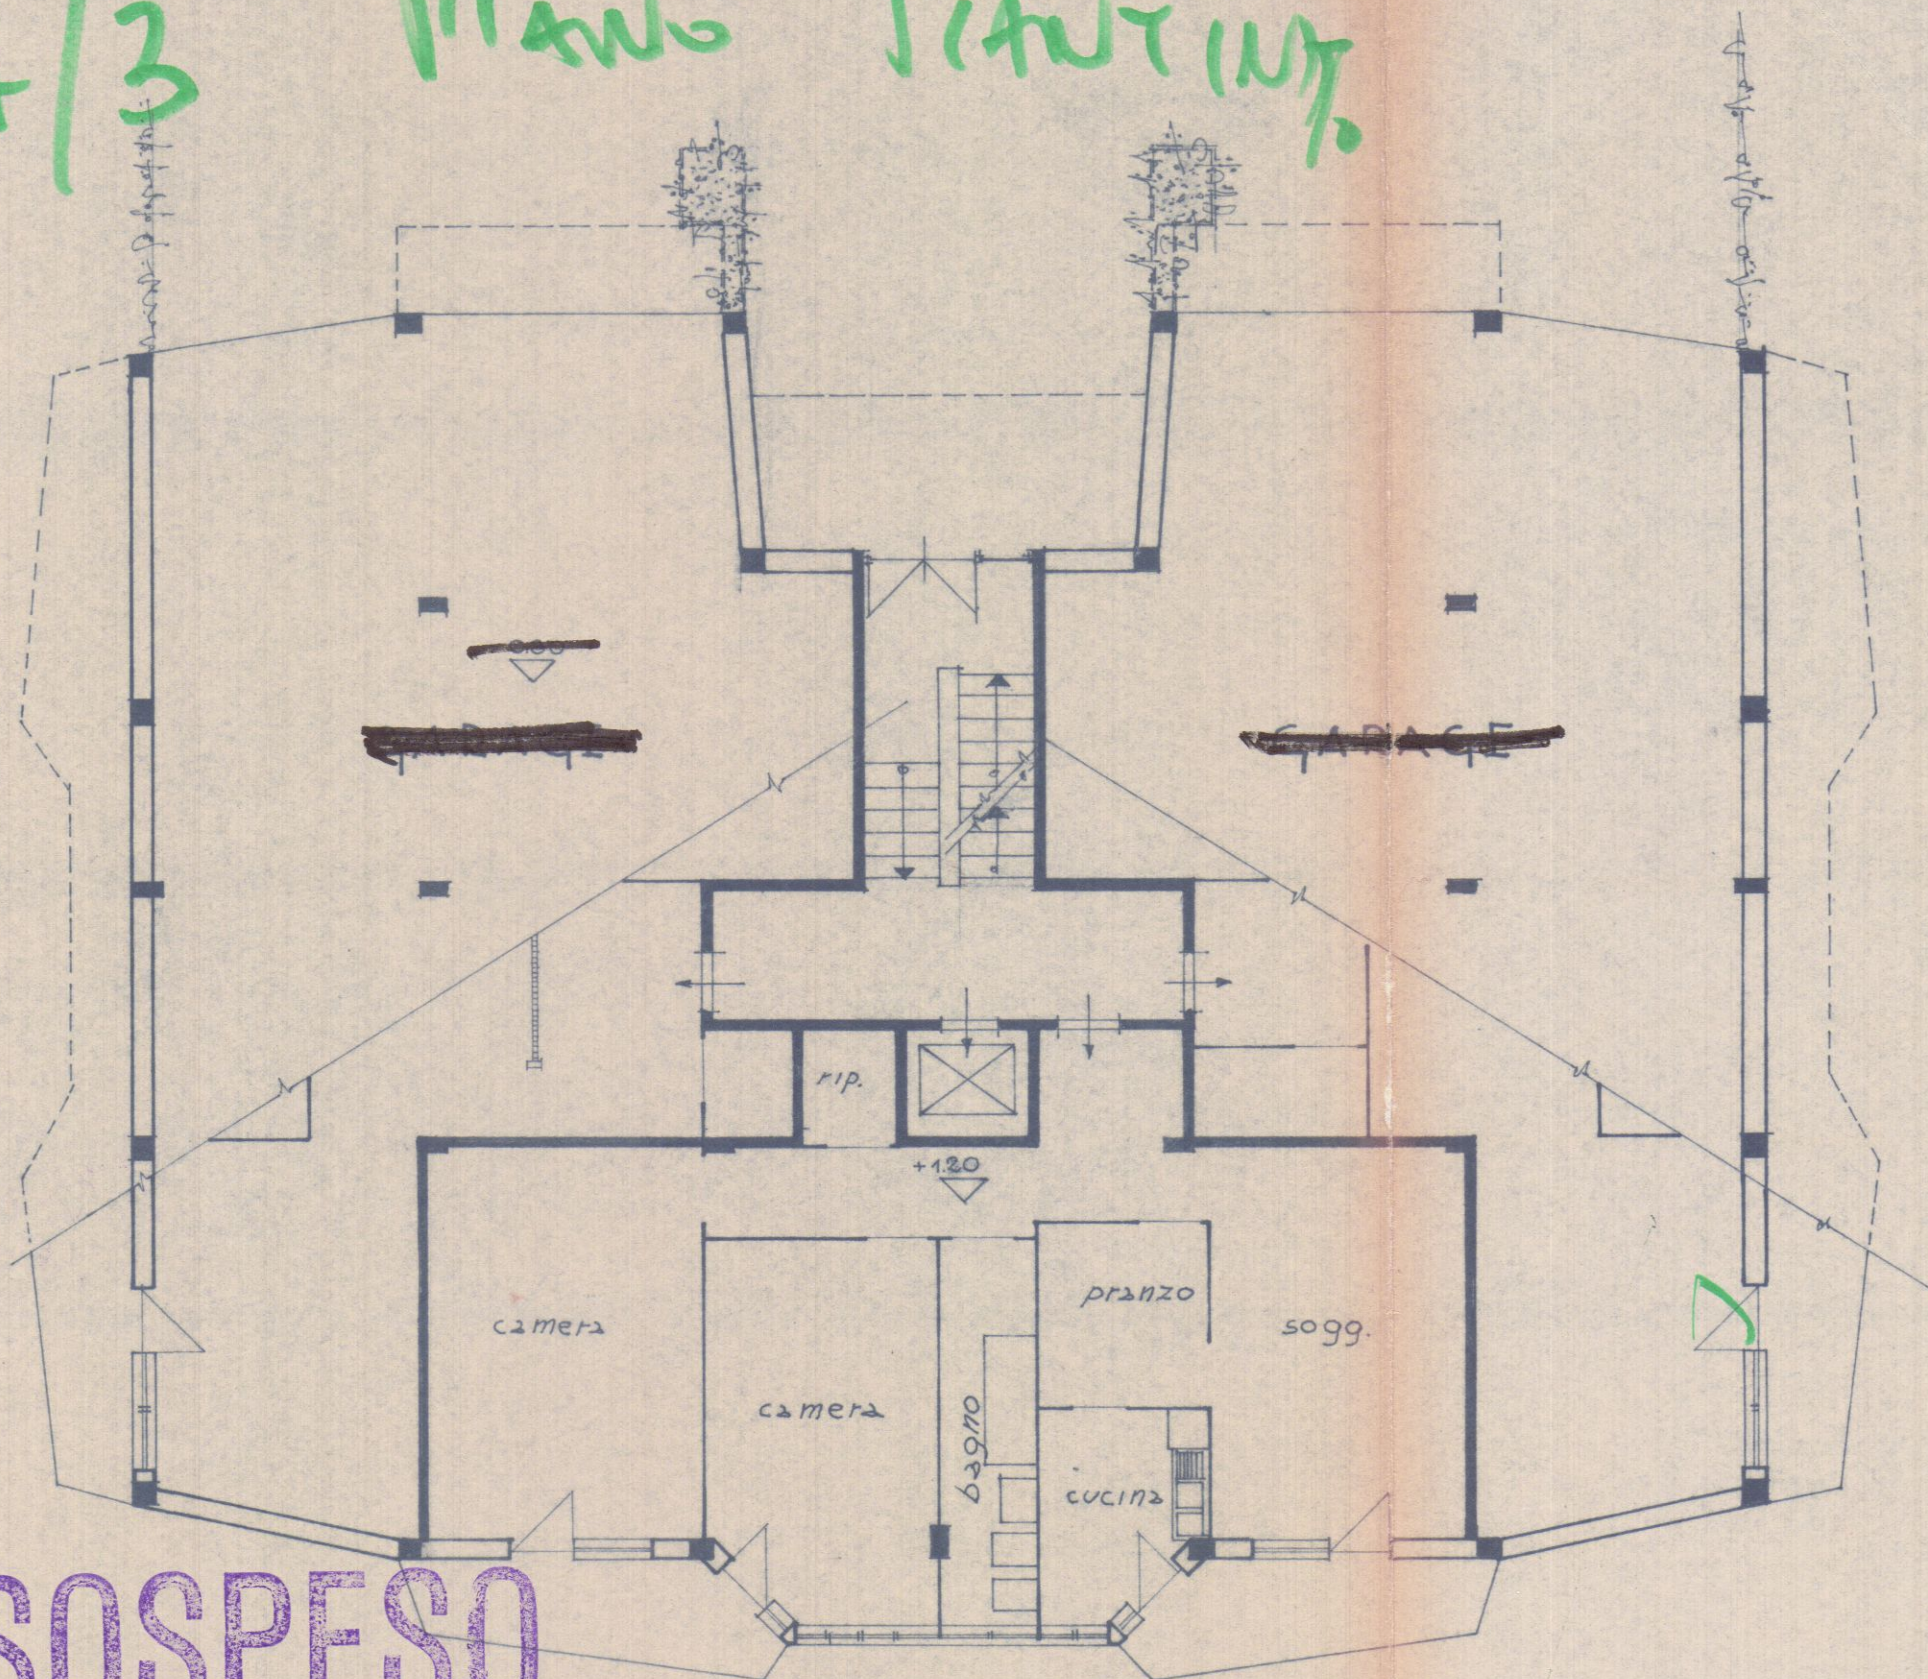




SOSPESO

1

SOLUZIONE


21.50

16.50

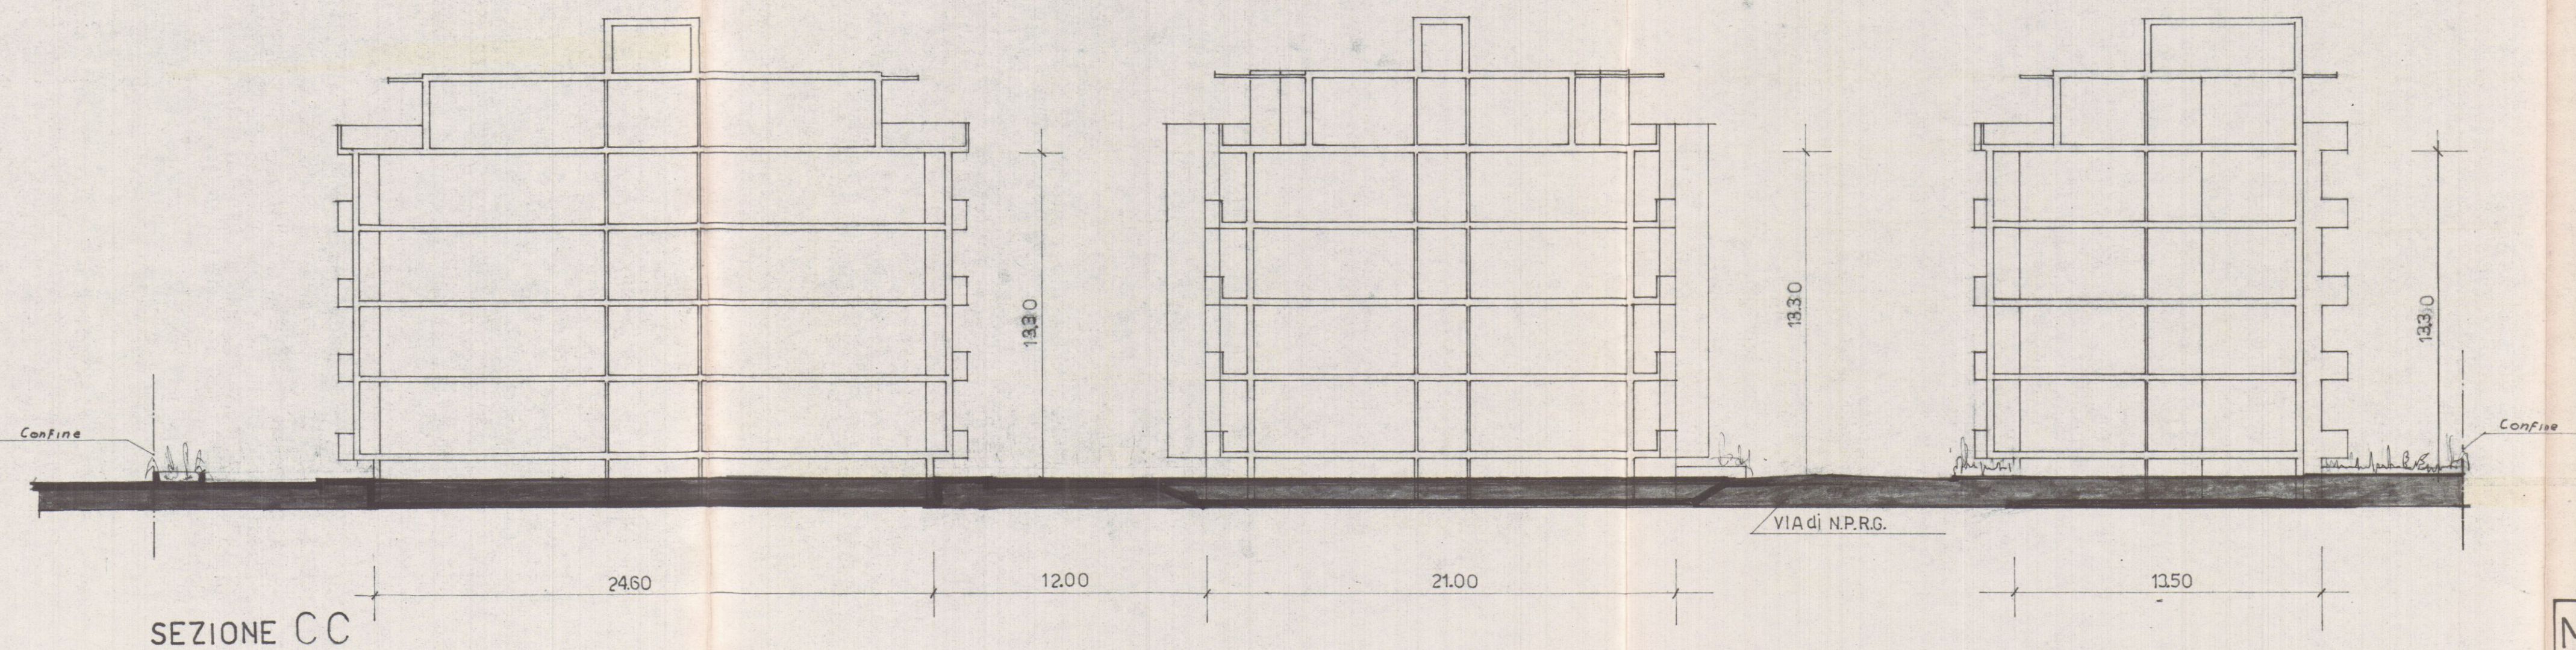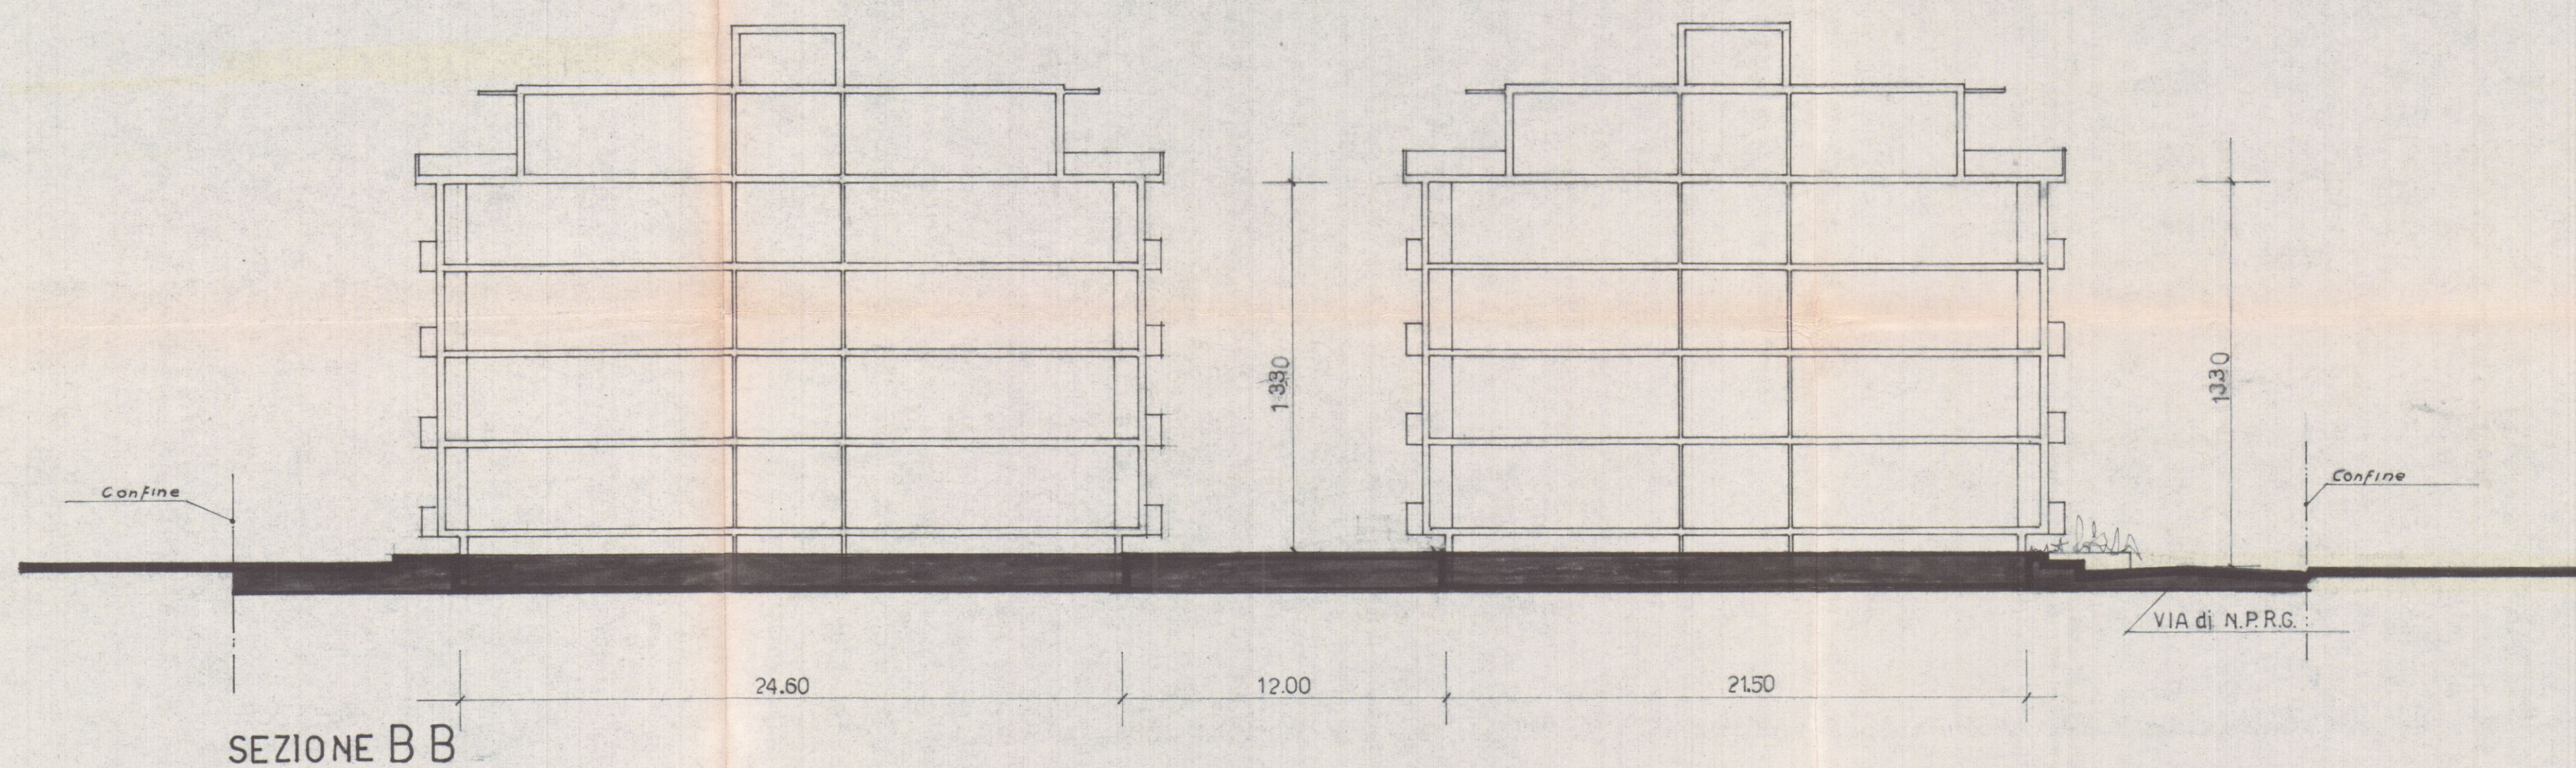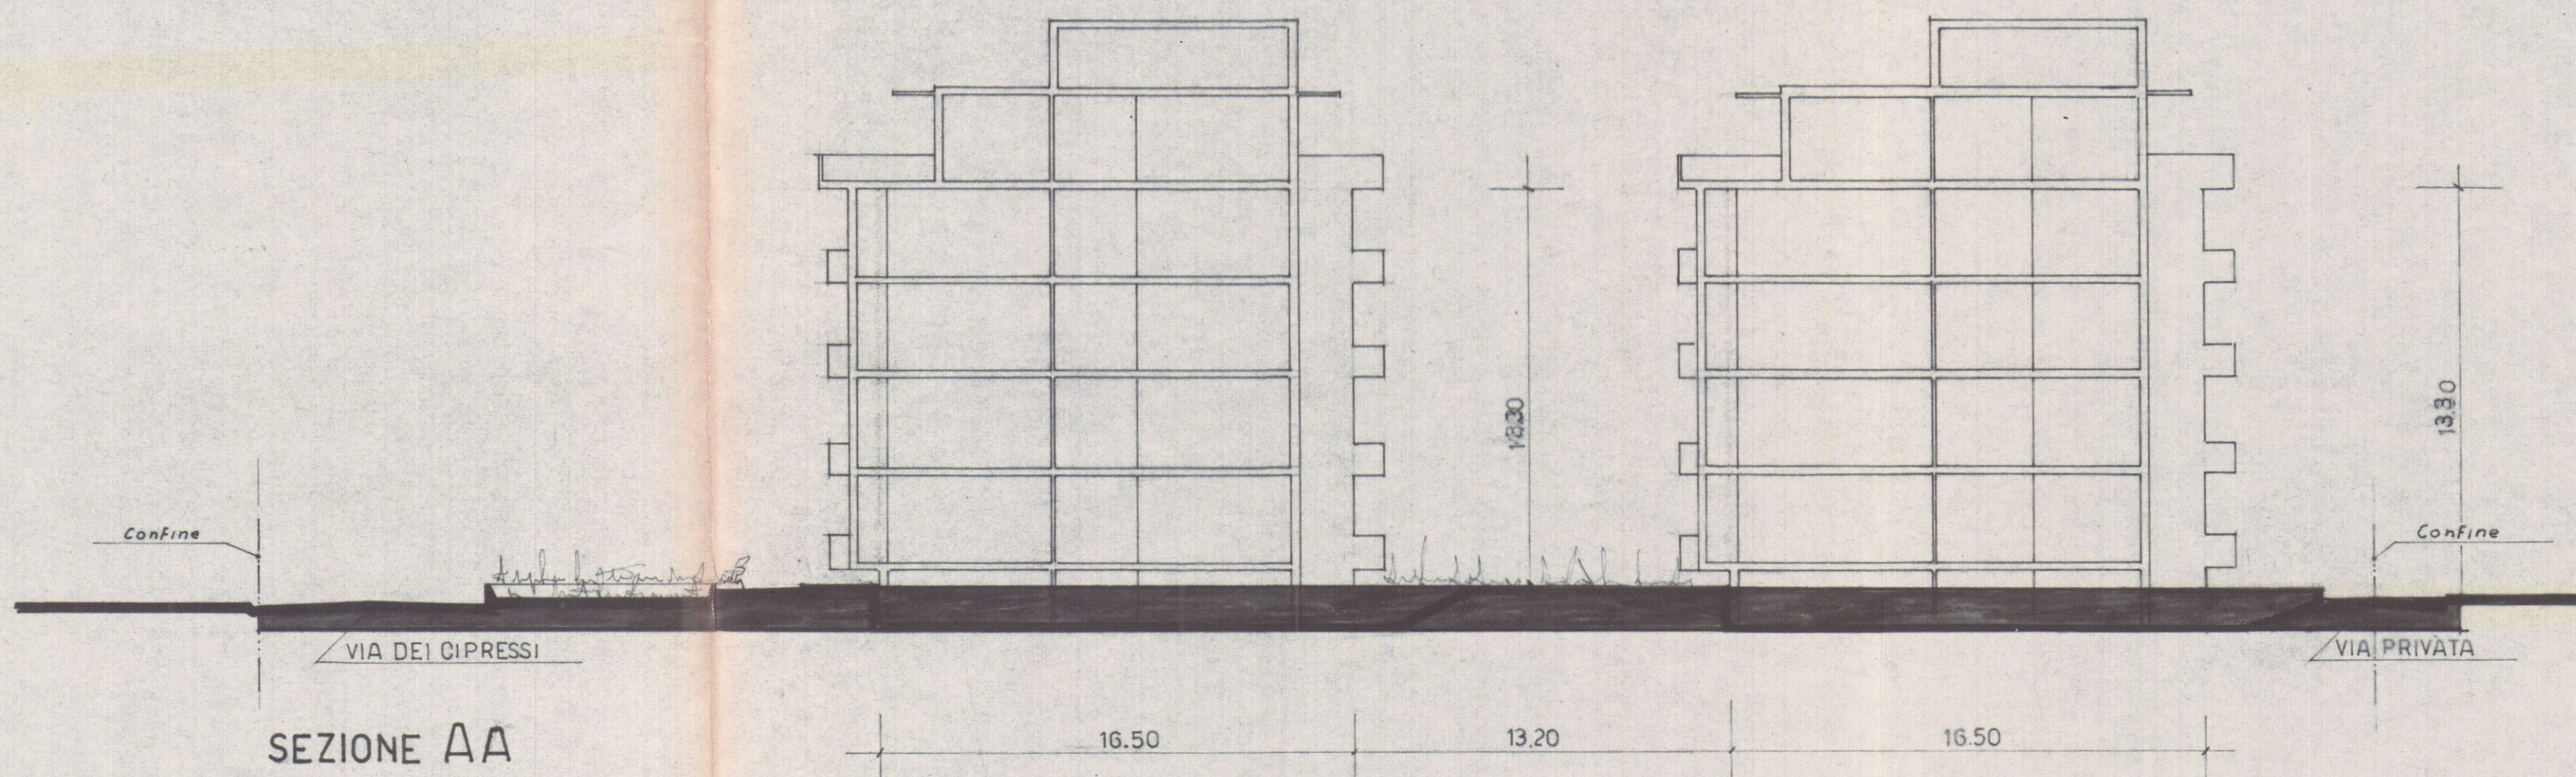

SOSPESO
2 SOLUZIONE
PLANIMETRICA
A/3


M. CARRARA	PROGETTO PER LA SISTEMAZIONE PLANIVOLUMETRICA DELLA PROPRIETA' DEI CONTI LOVERA - ZONA MONZONE			STUDIO ARCHITETTURA Giancarlo Borza Innocenzo Scaldara Via Venezia, 20 - P. 2 - 40138 - Tel. 58055 MARINA DI CARRARA	
011	SEZIONE AA - BB - CC			Ing. Giancarlo Borza	
	Agg. 7-2-68 20-6-68	1:200	5-3-65	82x60	proprio conte LOVERA DI MARIA conte GIUSEPPE DE LAUGIER

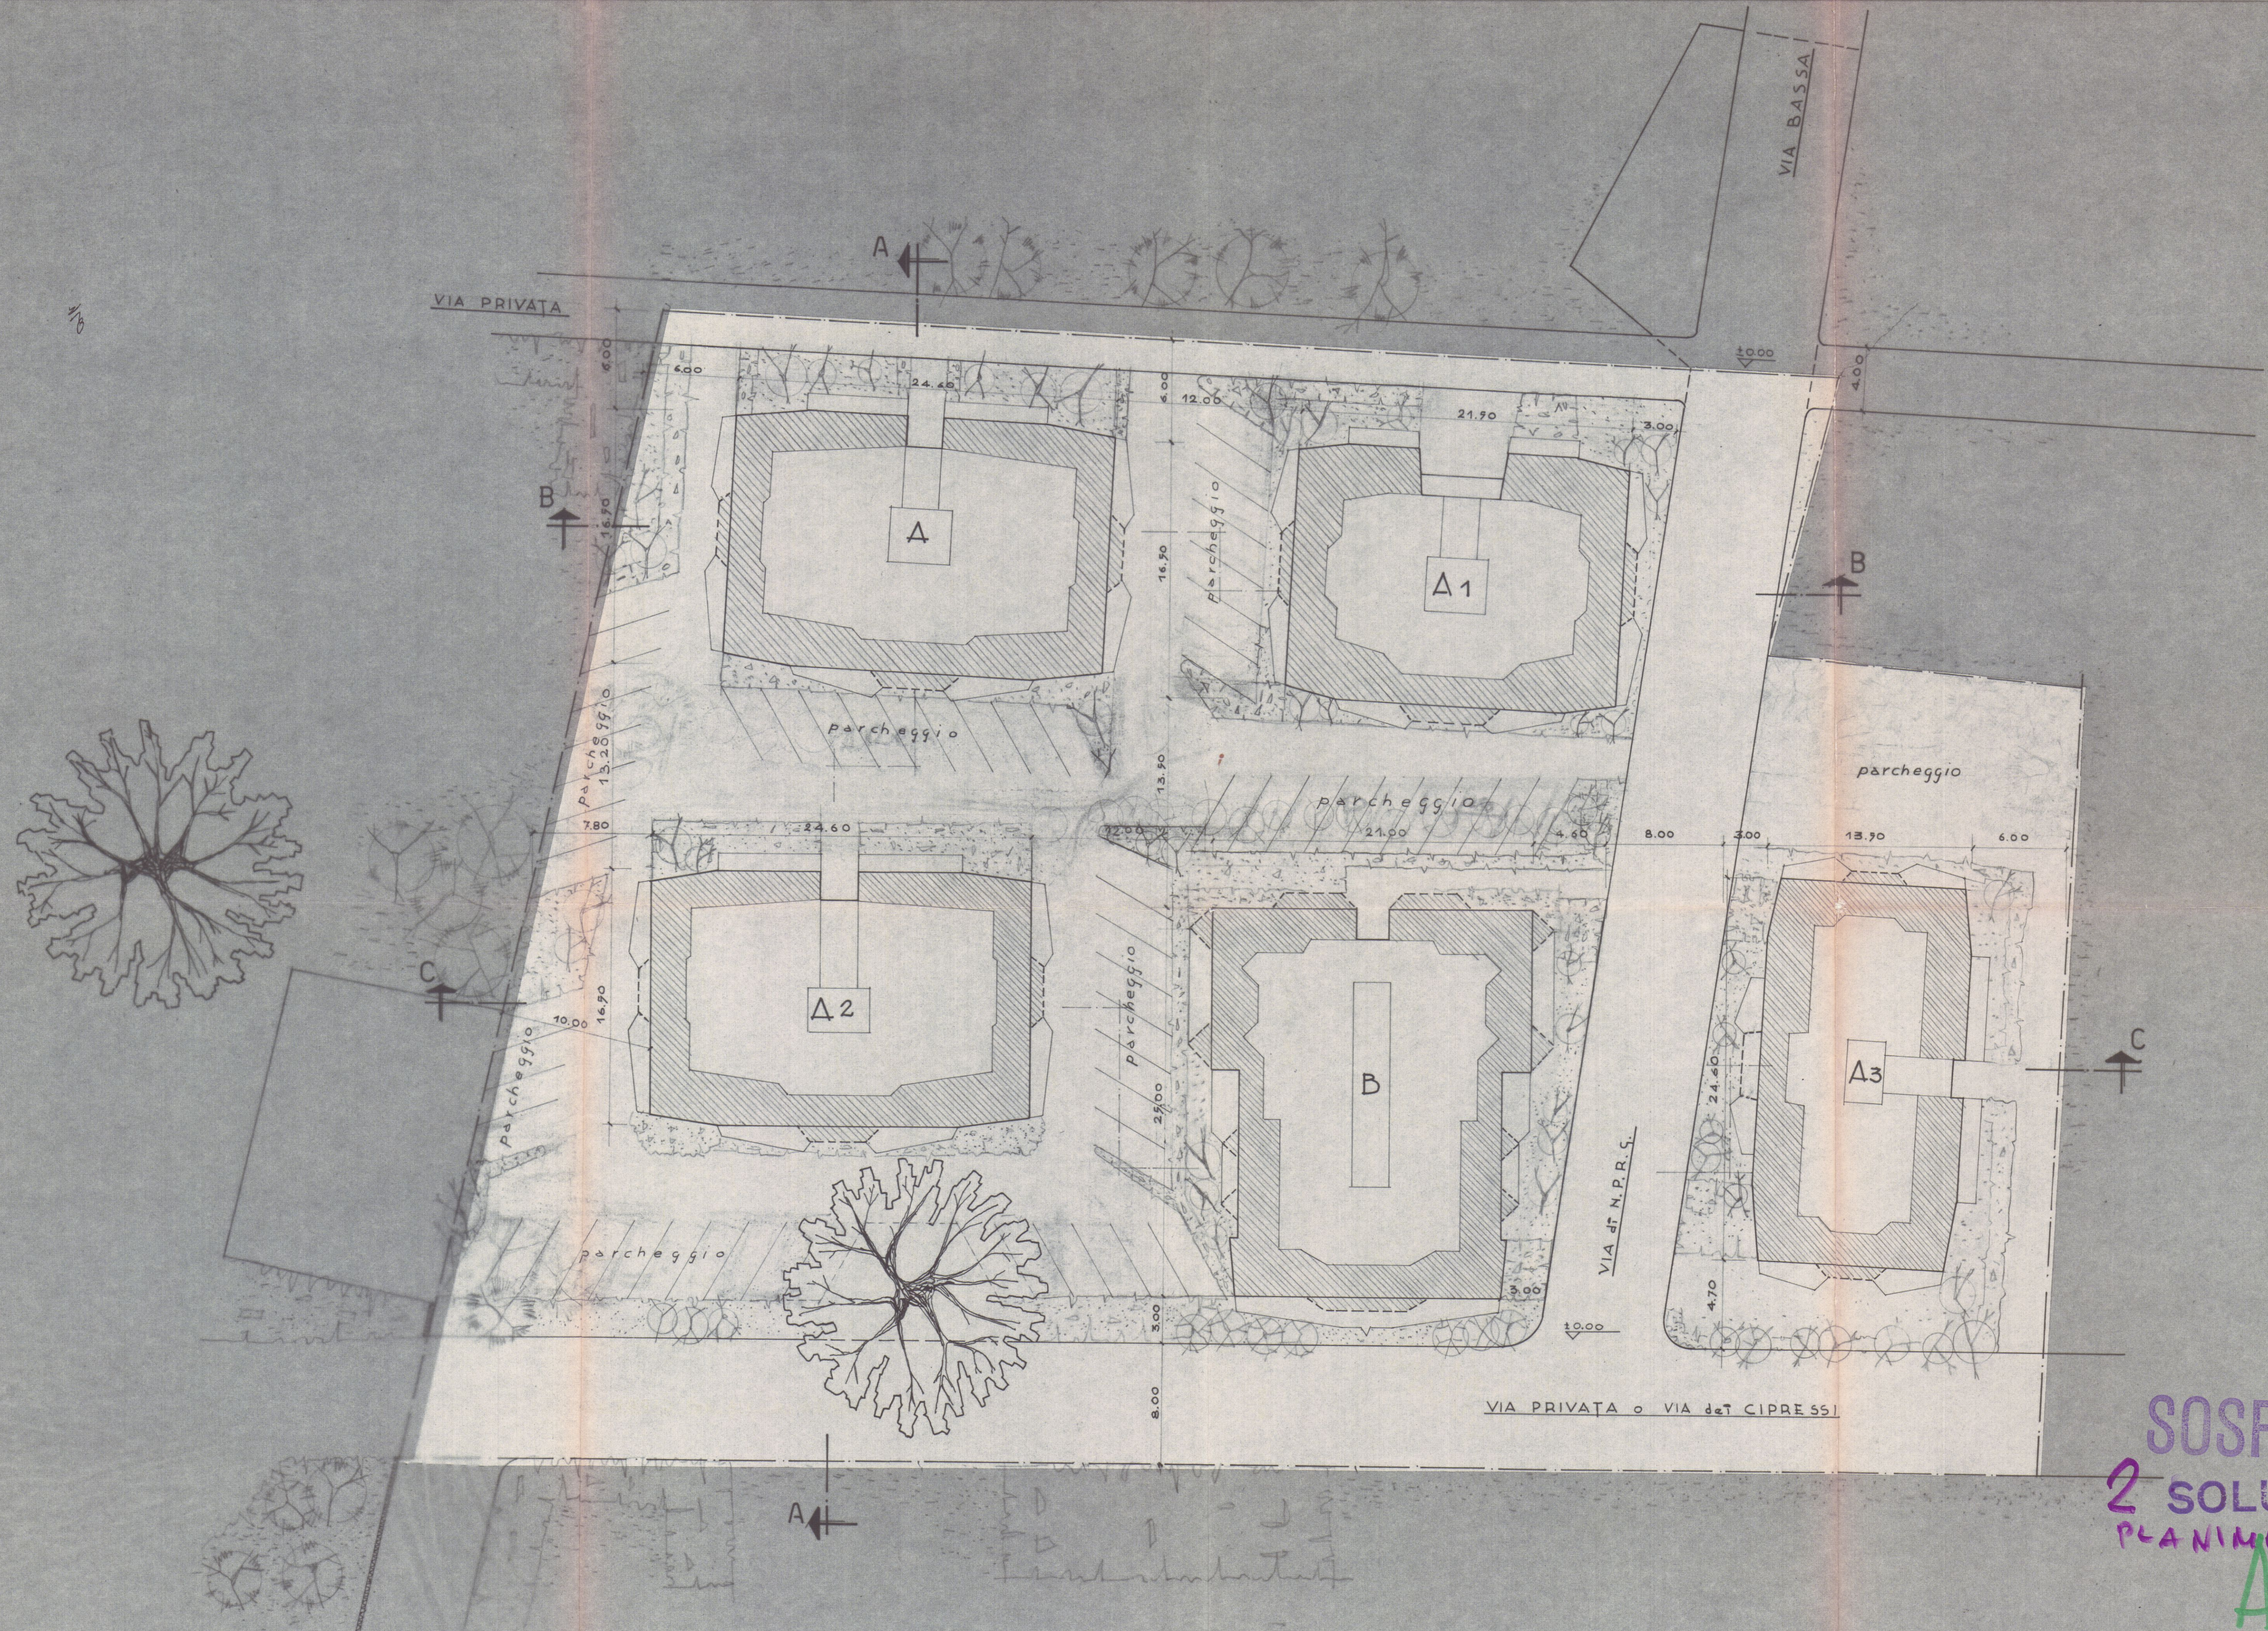

SOSPESO
2 SOLUZIONE
PLANIMETRICA
A/3

M. CARRARA O11	PROGETTO PER LA SISTEMAZIONE PLANIVOLUMETRICA DELLA PROPRIETÀ DEI CONTI LOVERA - ZONA HONZONE				STUDIO ARCHITETTURA Giancarlo Borza Innocenzo Scaldara Via Venezia, ang. P. Nazario Sauro - 10126 TORINO MARCO DI CARACARA
	Agg. 7-2-1968 20-6-1968	1:200 prop.	5-3-1965	82 x 60 conte LOVERA DI MARIA barone GIUSEPPE DE LAUVERA	


17 AGO 1968

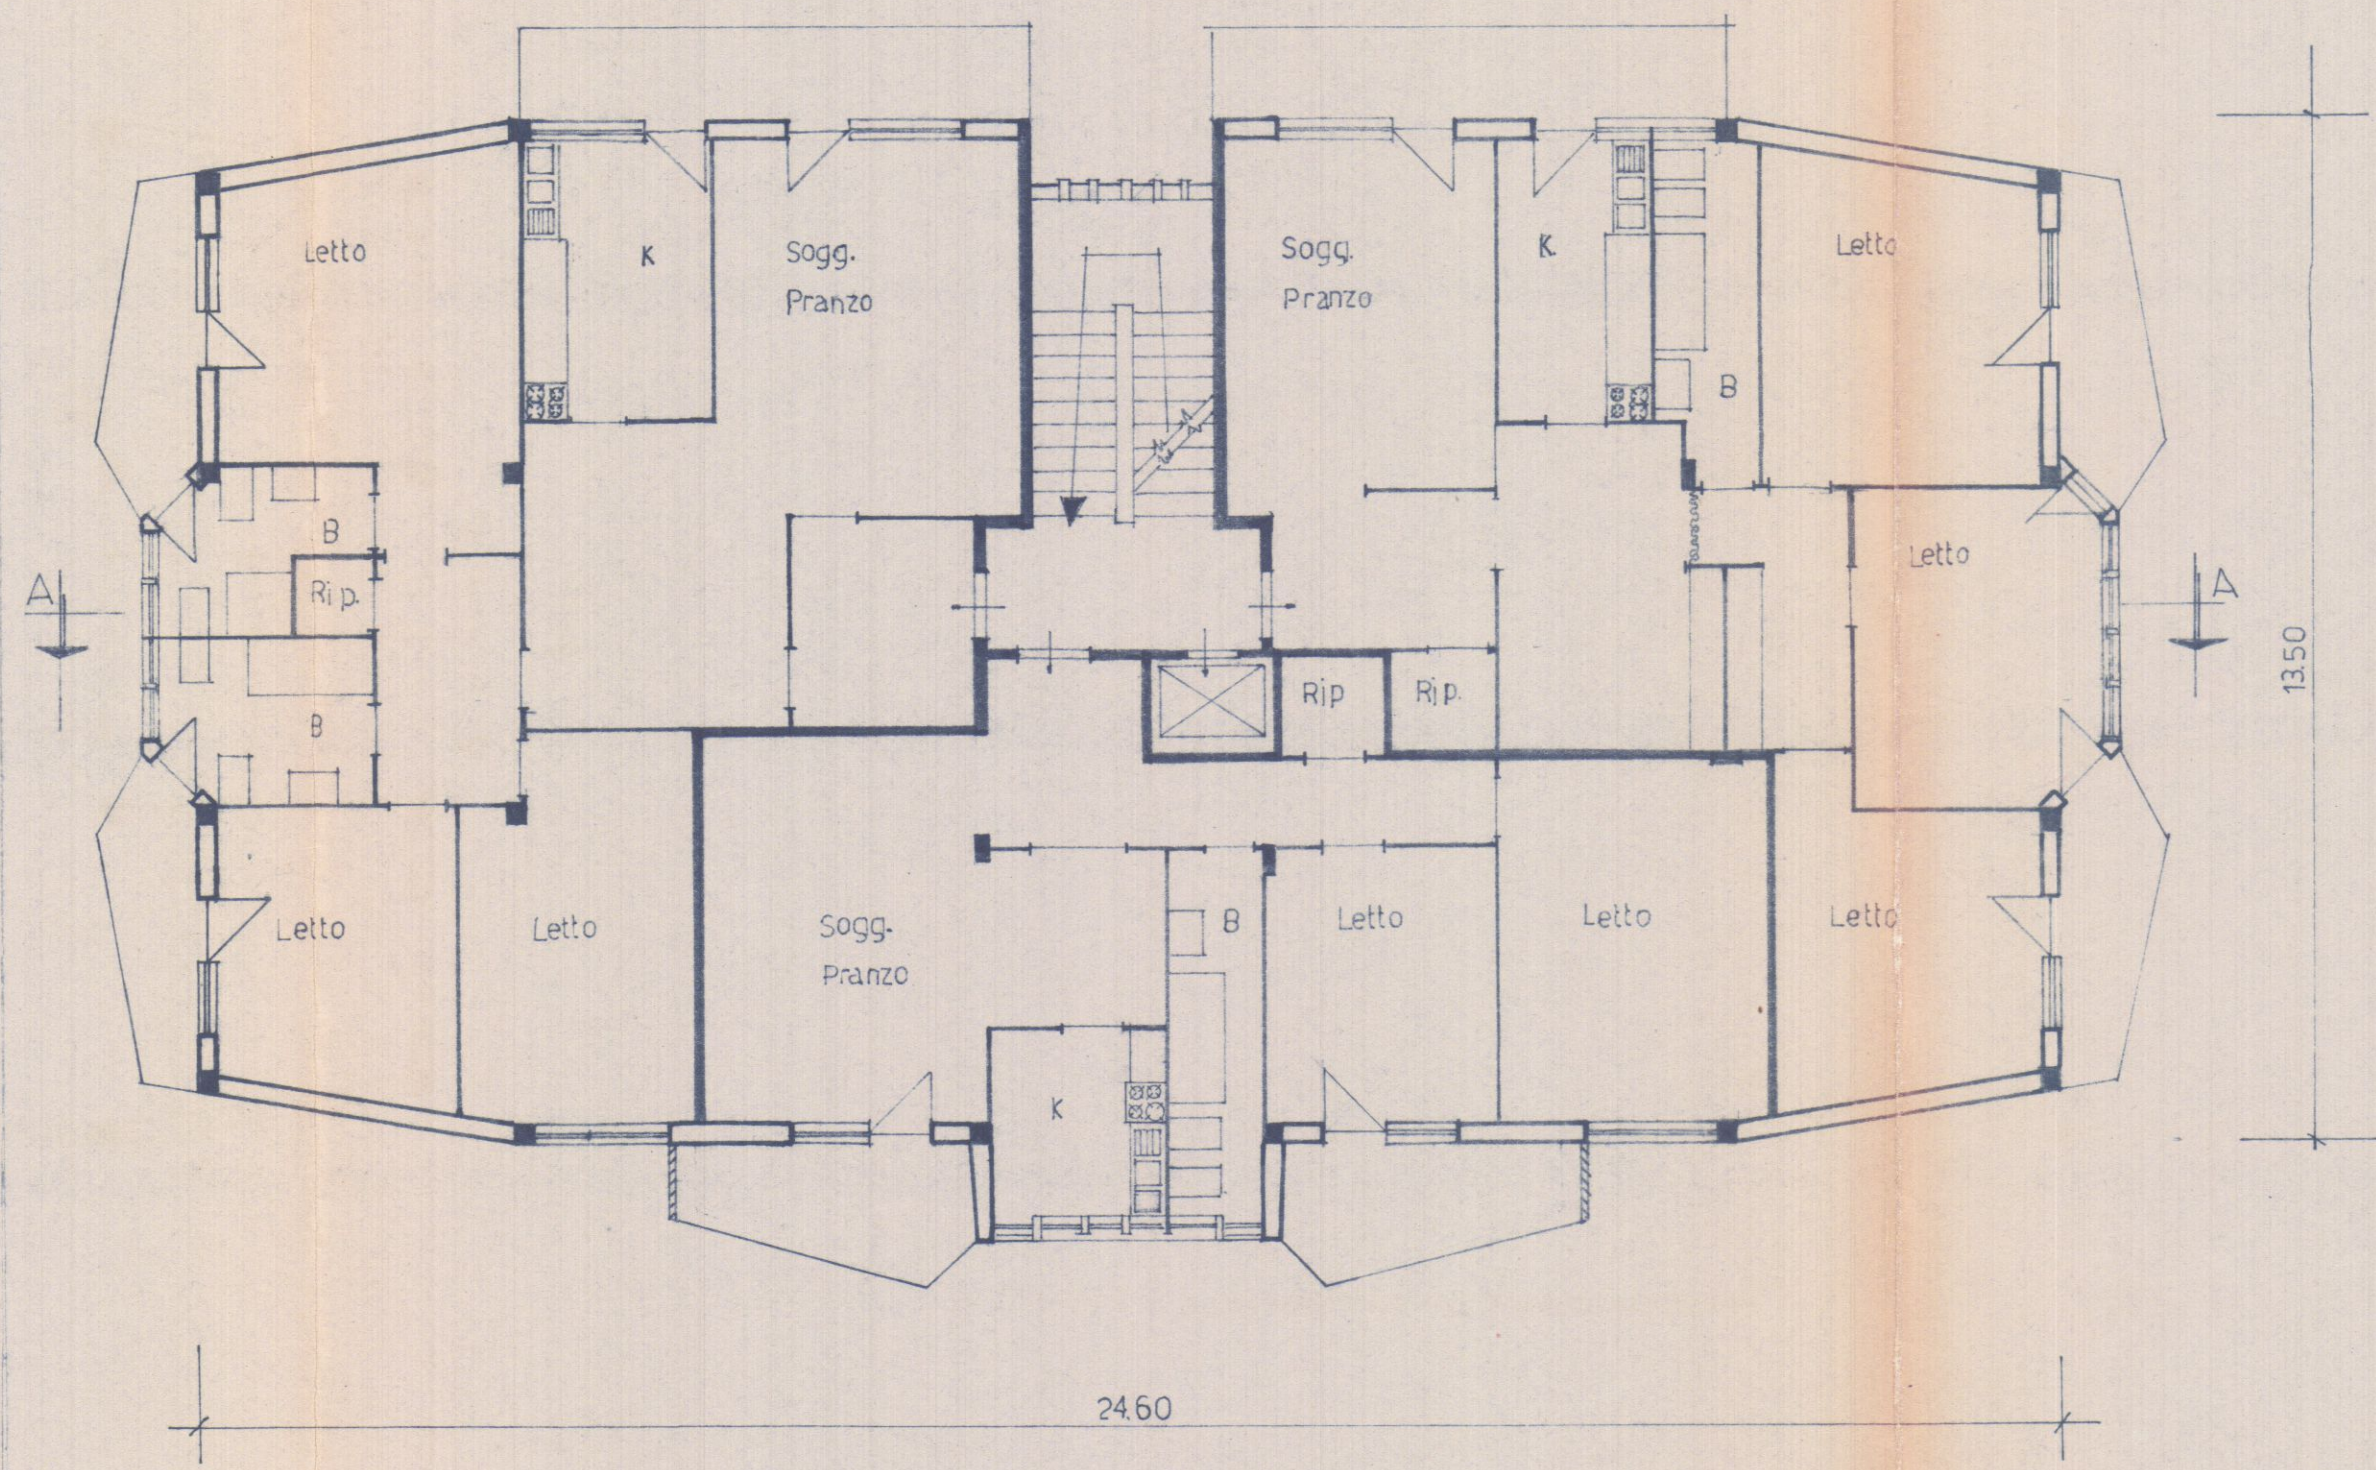


2
SOSPESO
SOLUZIONE

M. CARRARA		CONDOMINIO		TIPO	A3	7 AGO. 1968 ^W
011/01		PIANTA SCANTINO PIANO TIPO				
	AGG	1:100	15-5-65	92x30		
	7-2-68 20-6-68	PROPR. CONTE LOVERA DI MARIA CONTE GIUSEPPE DE LAUBIER				

Dr. Ing. Carlo Borgia

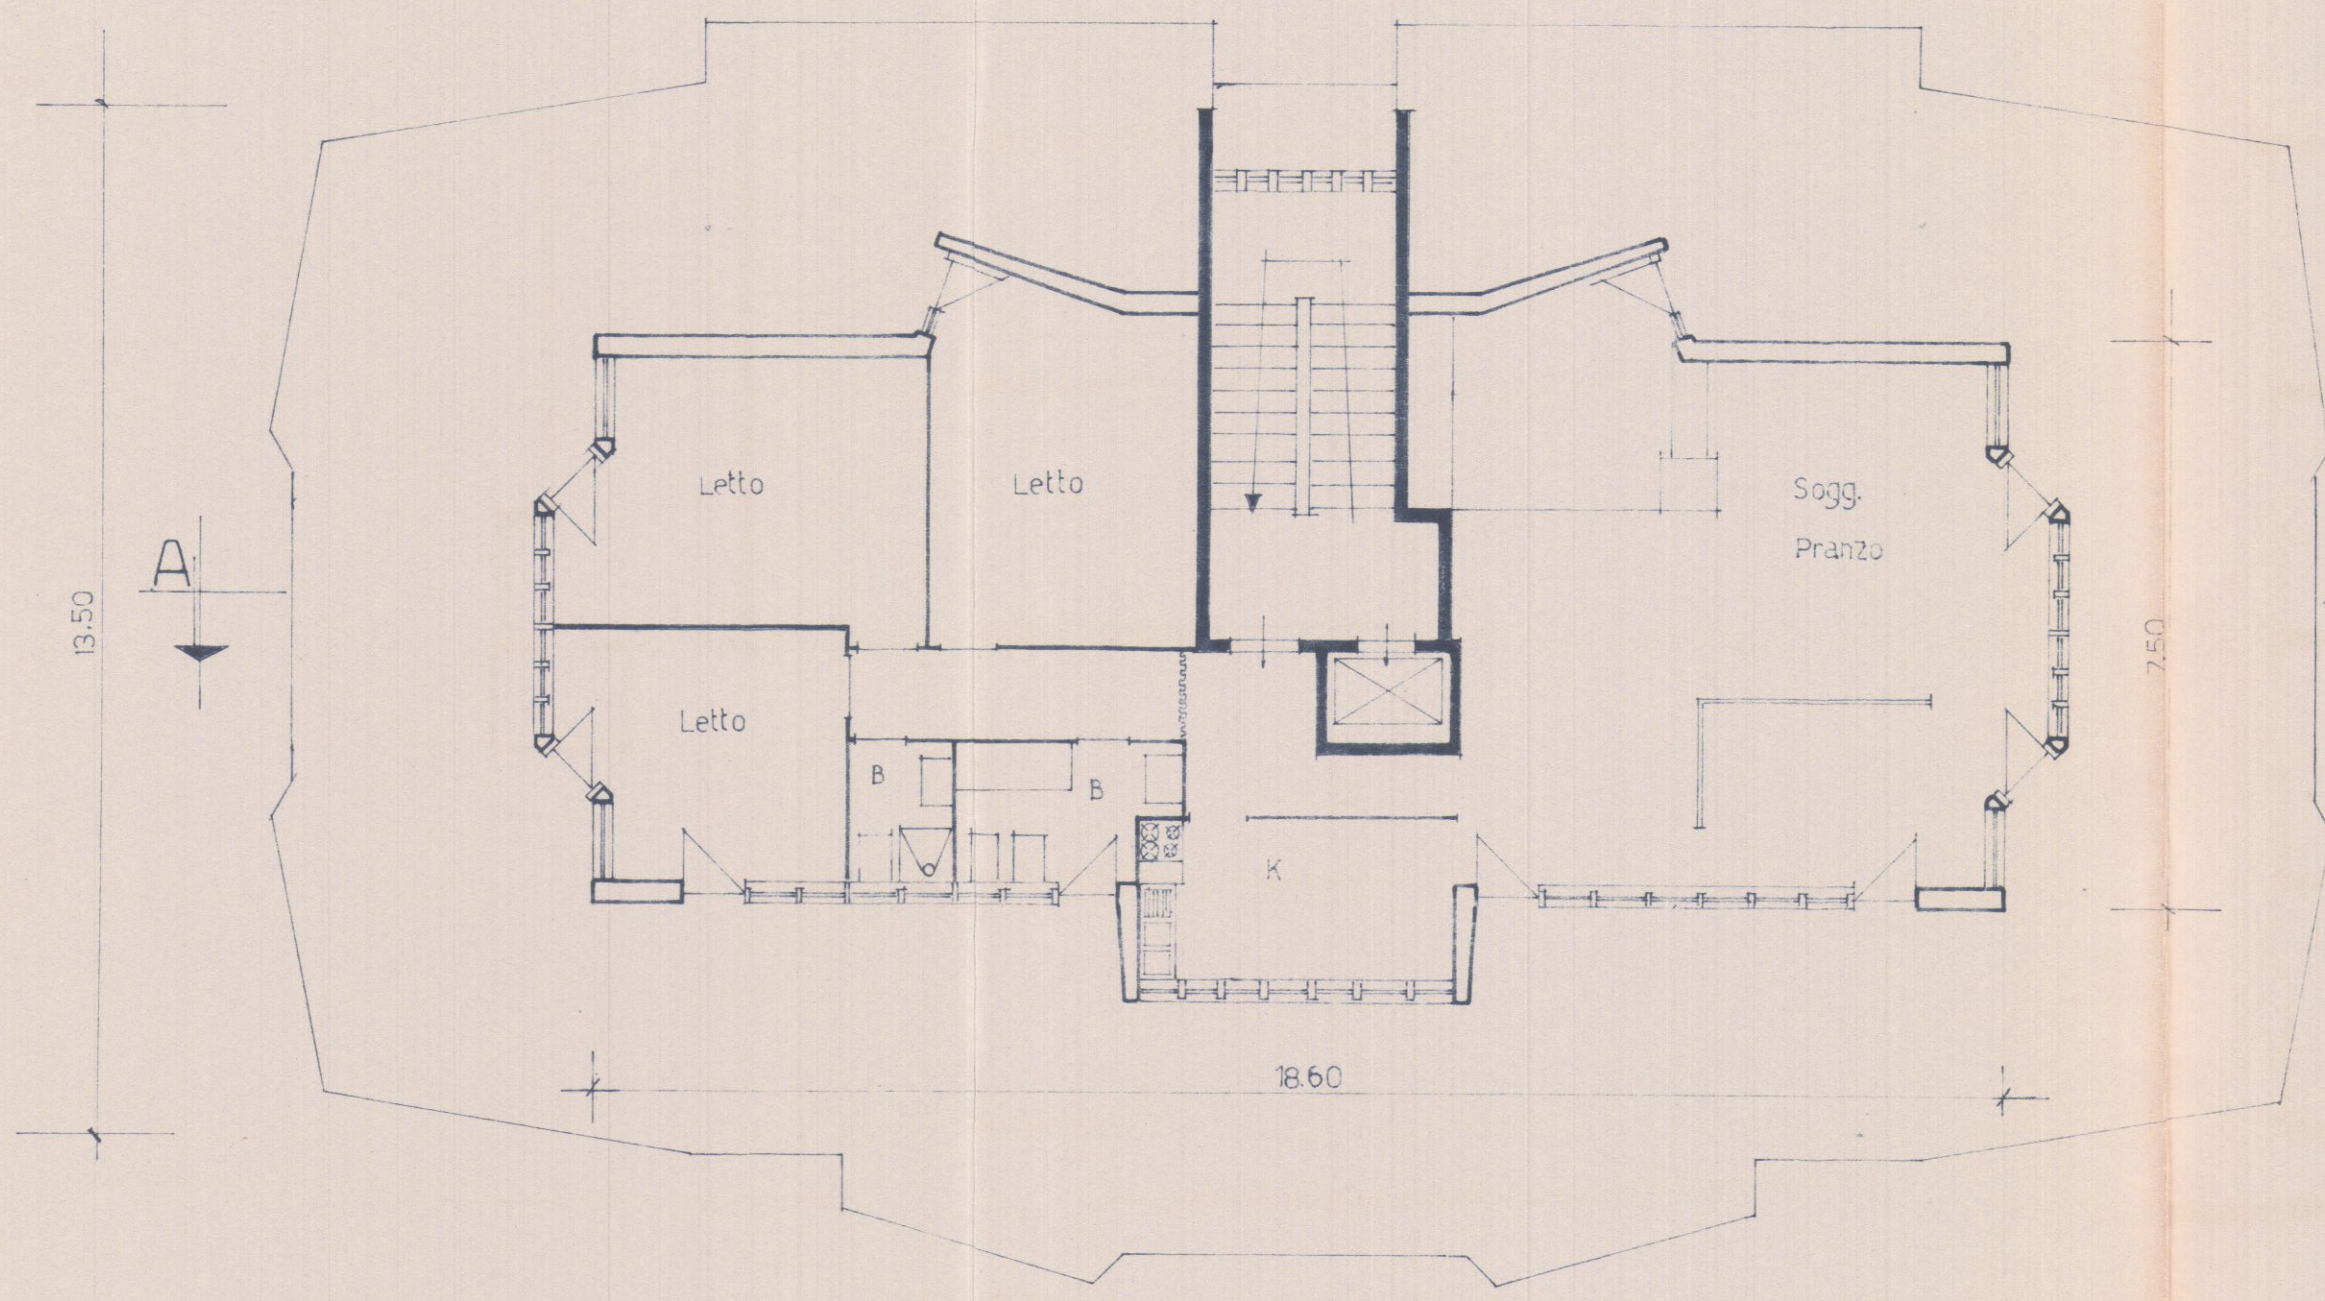

A

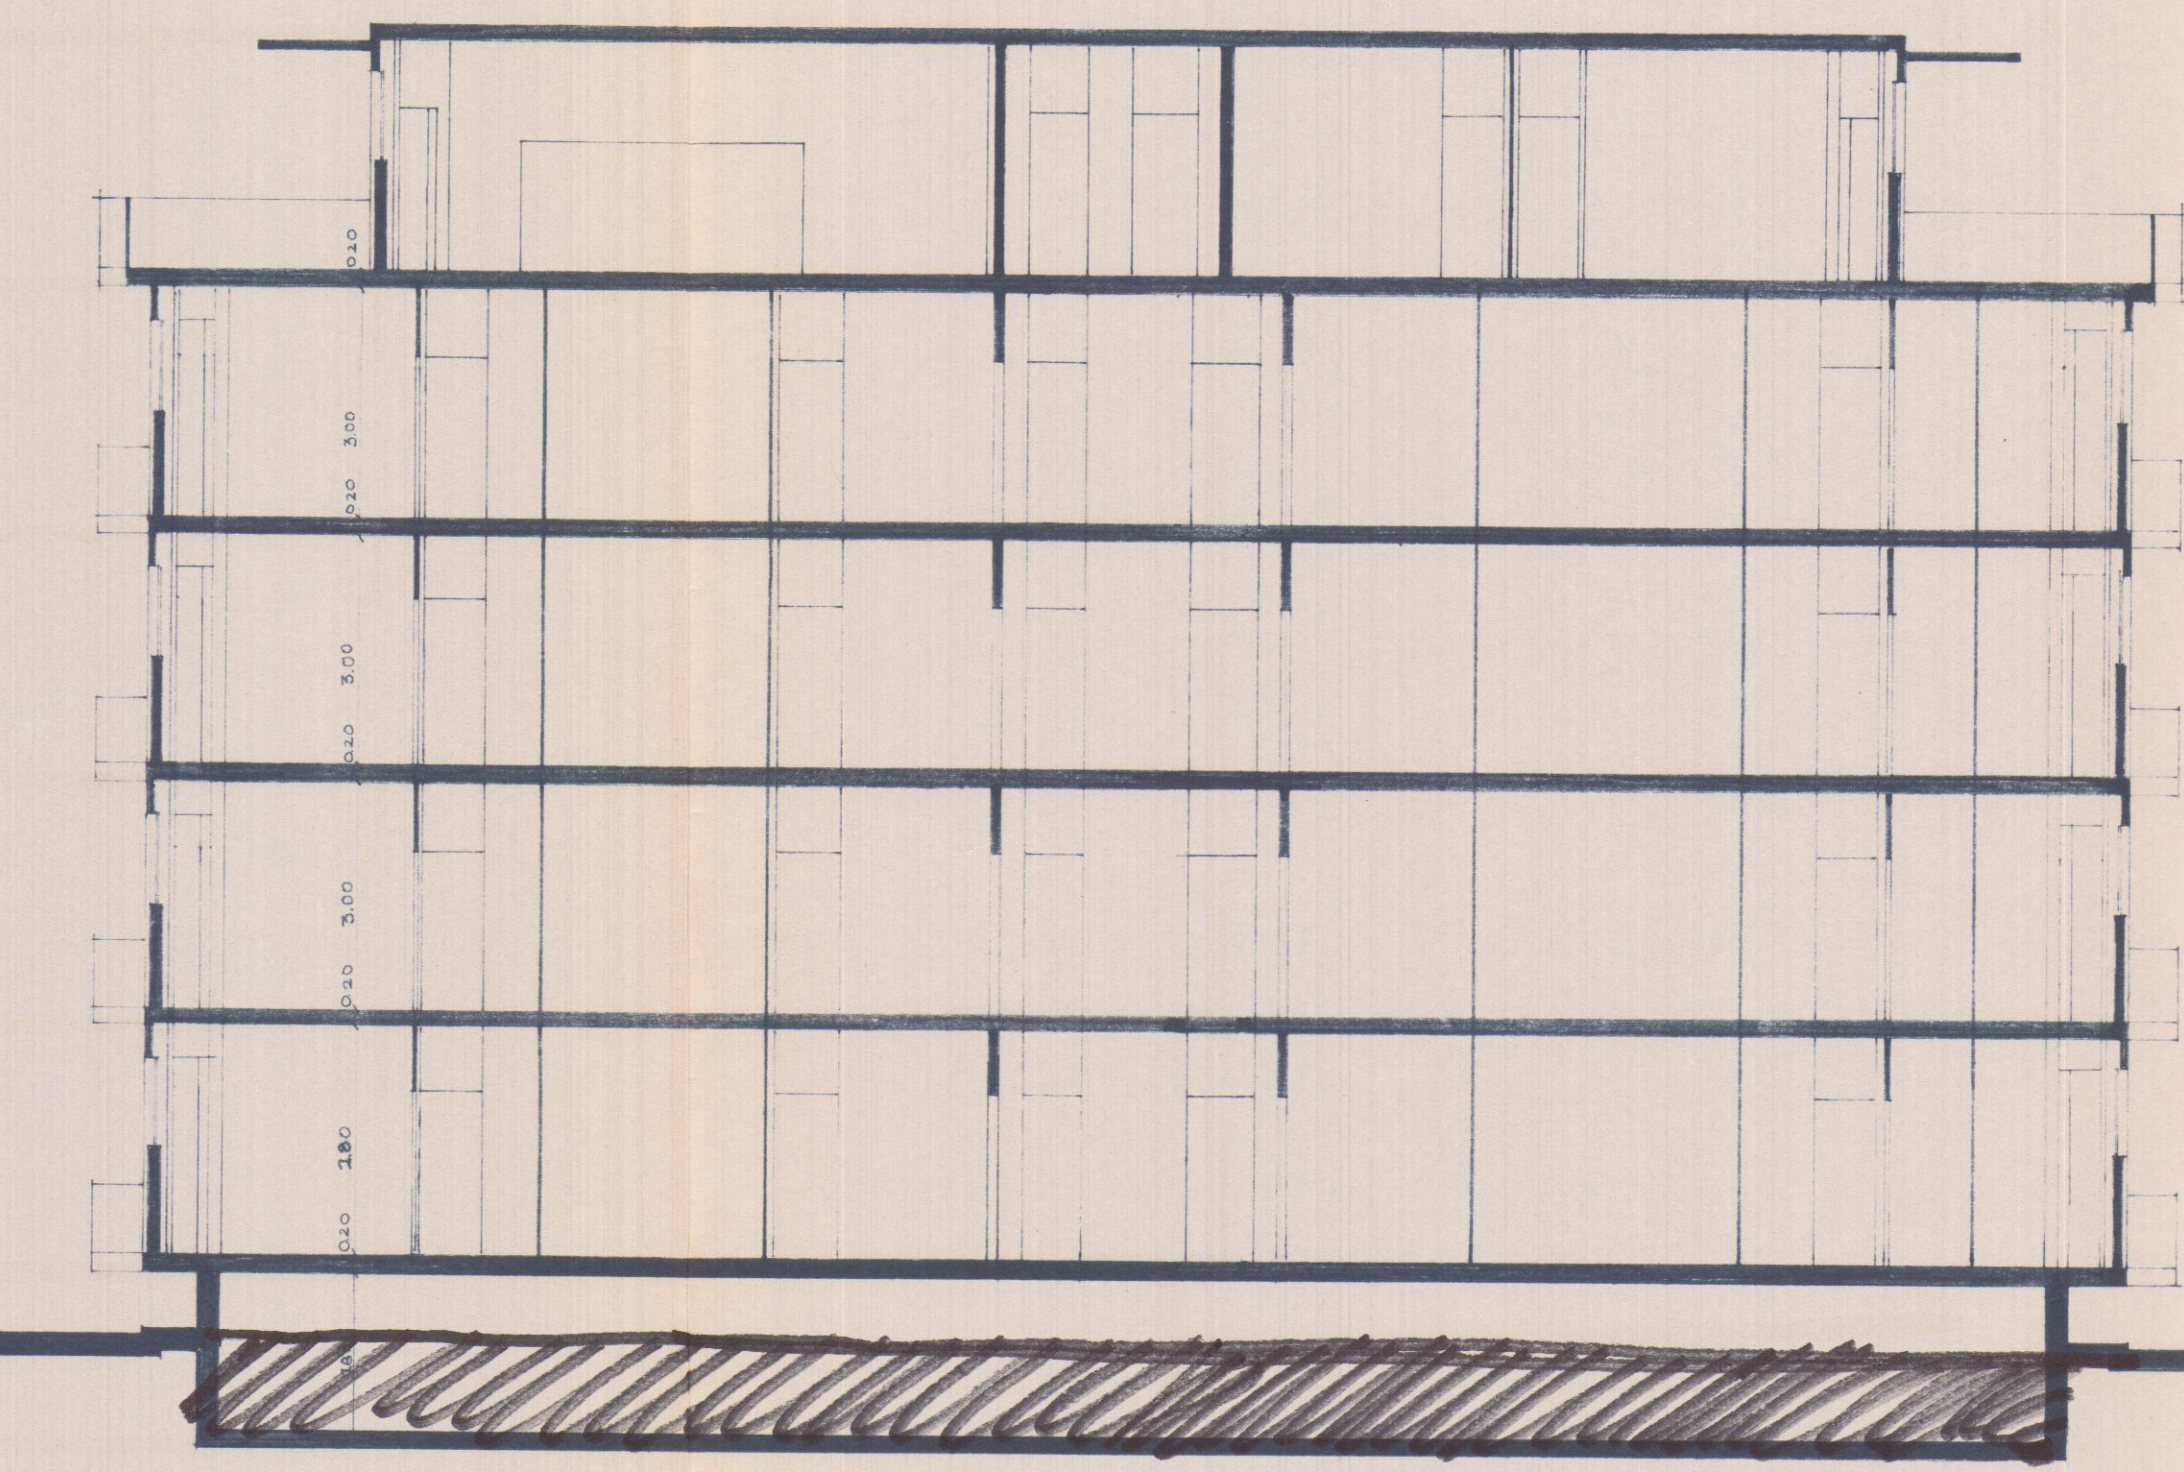

Sezione AA


13.30

SOSPESO
2 SOLUZIONE


M. CARRARA	CONDOMINIO	TIPO A3	[7 AGO. 1968]	
011/02	PIANTA ATTICO	SEZIONE AA		
	AGG 7-2-68 20-6-68	1:100	15-5-65	92 x 30
	PROPRIETARI: CONTE LOVERA DI MARIA CONTE GIUSEPPE DE LAUGIER			

Ing. Gian Carlo Borsari

17 AGO 1968

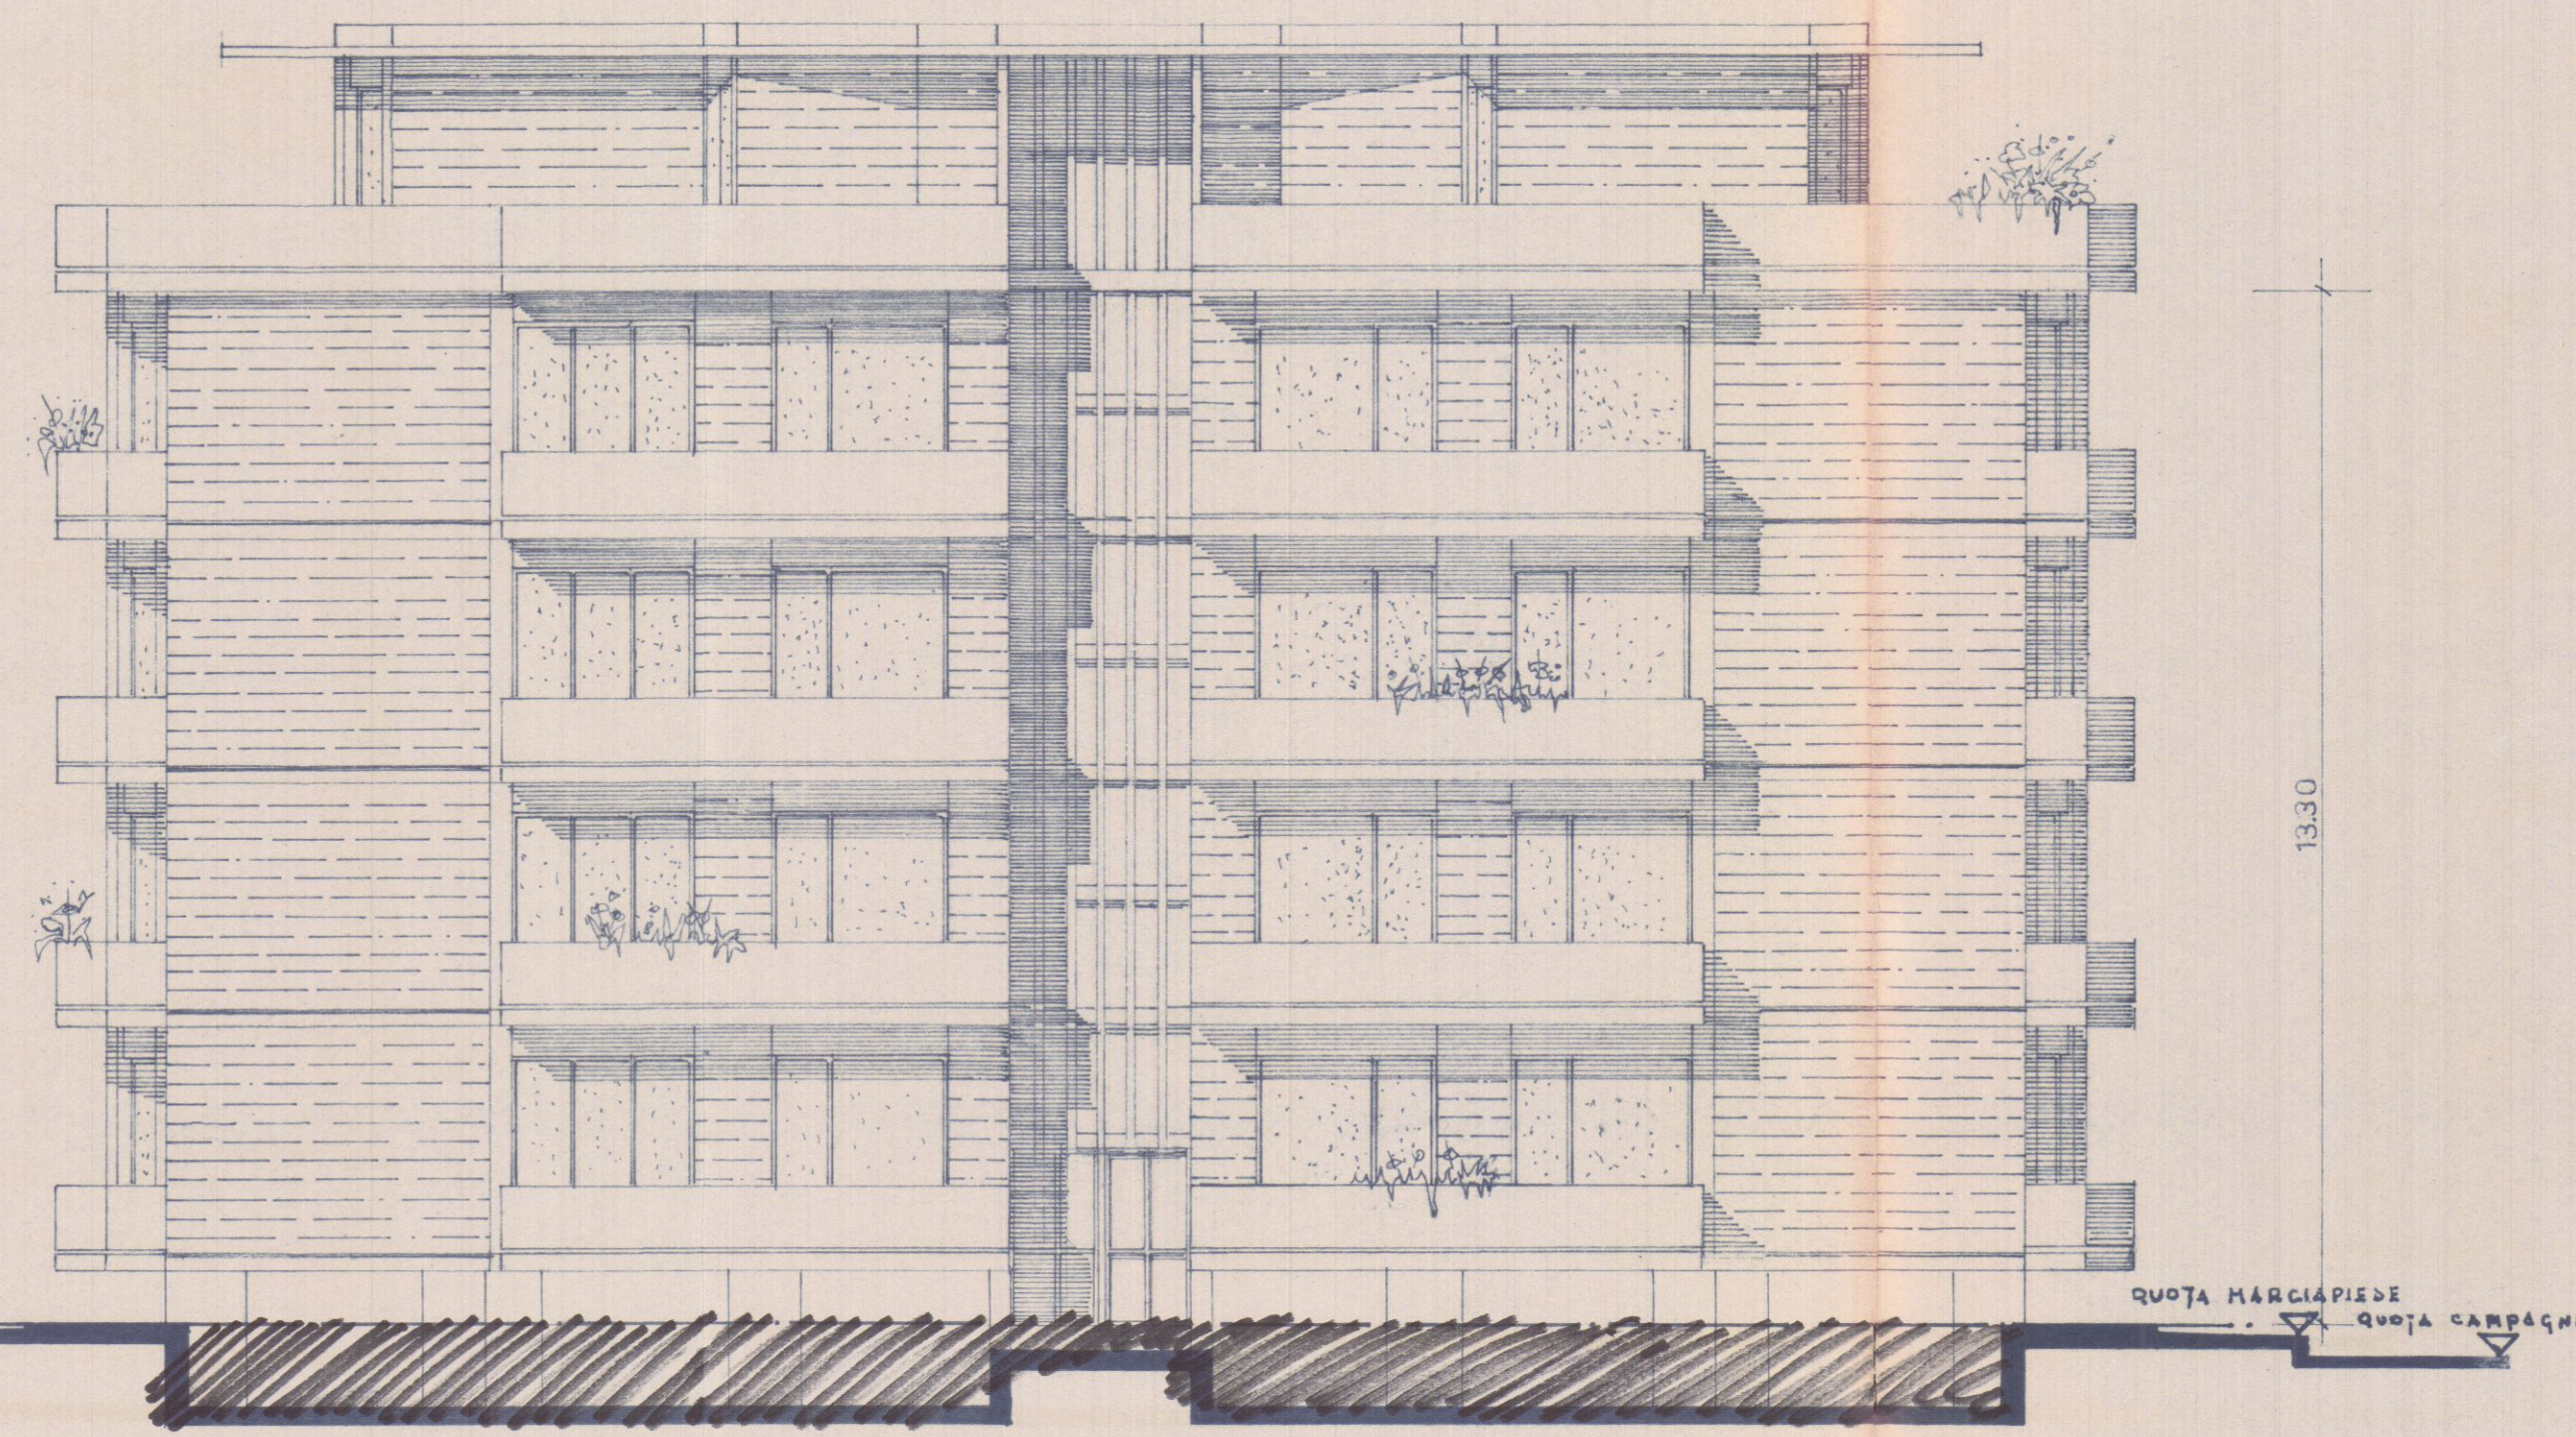

LATO SUD EST

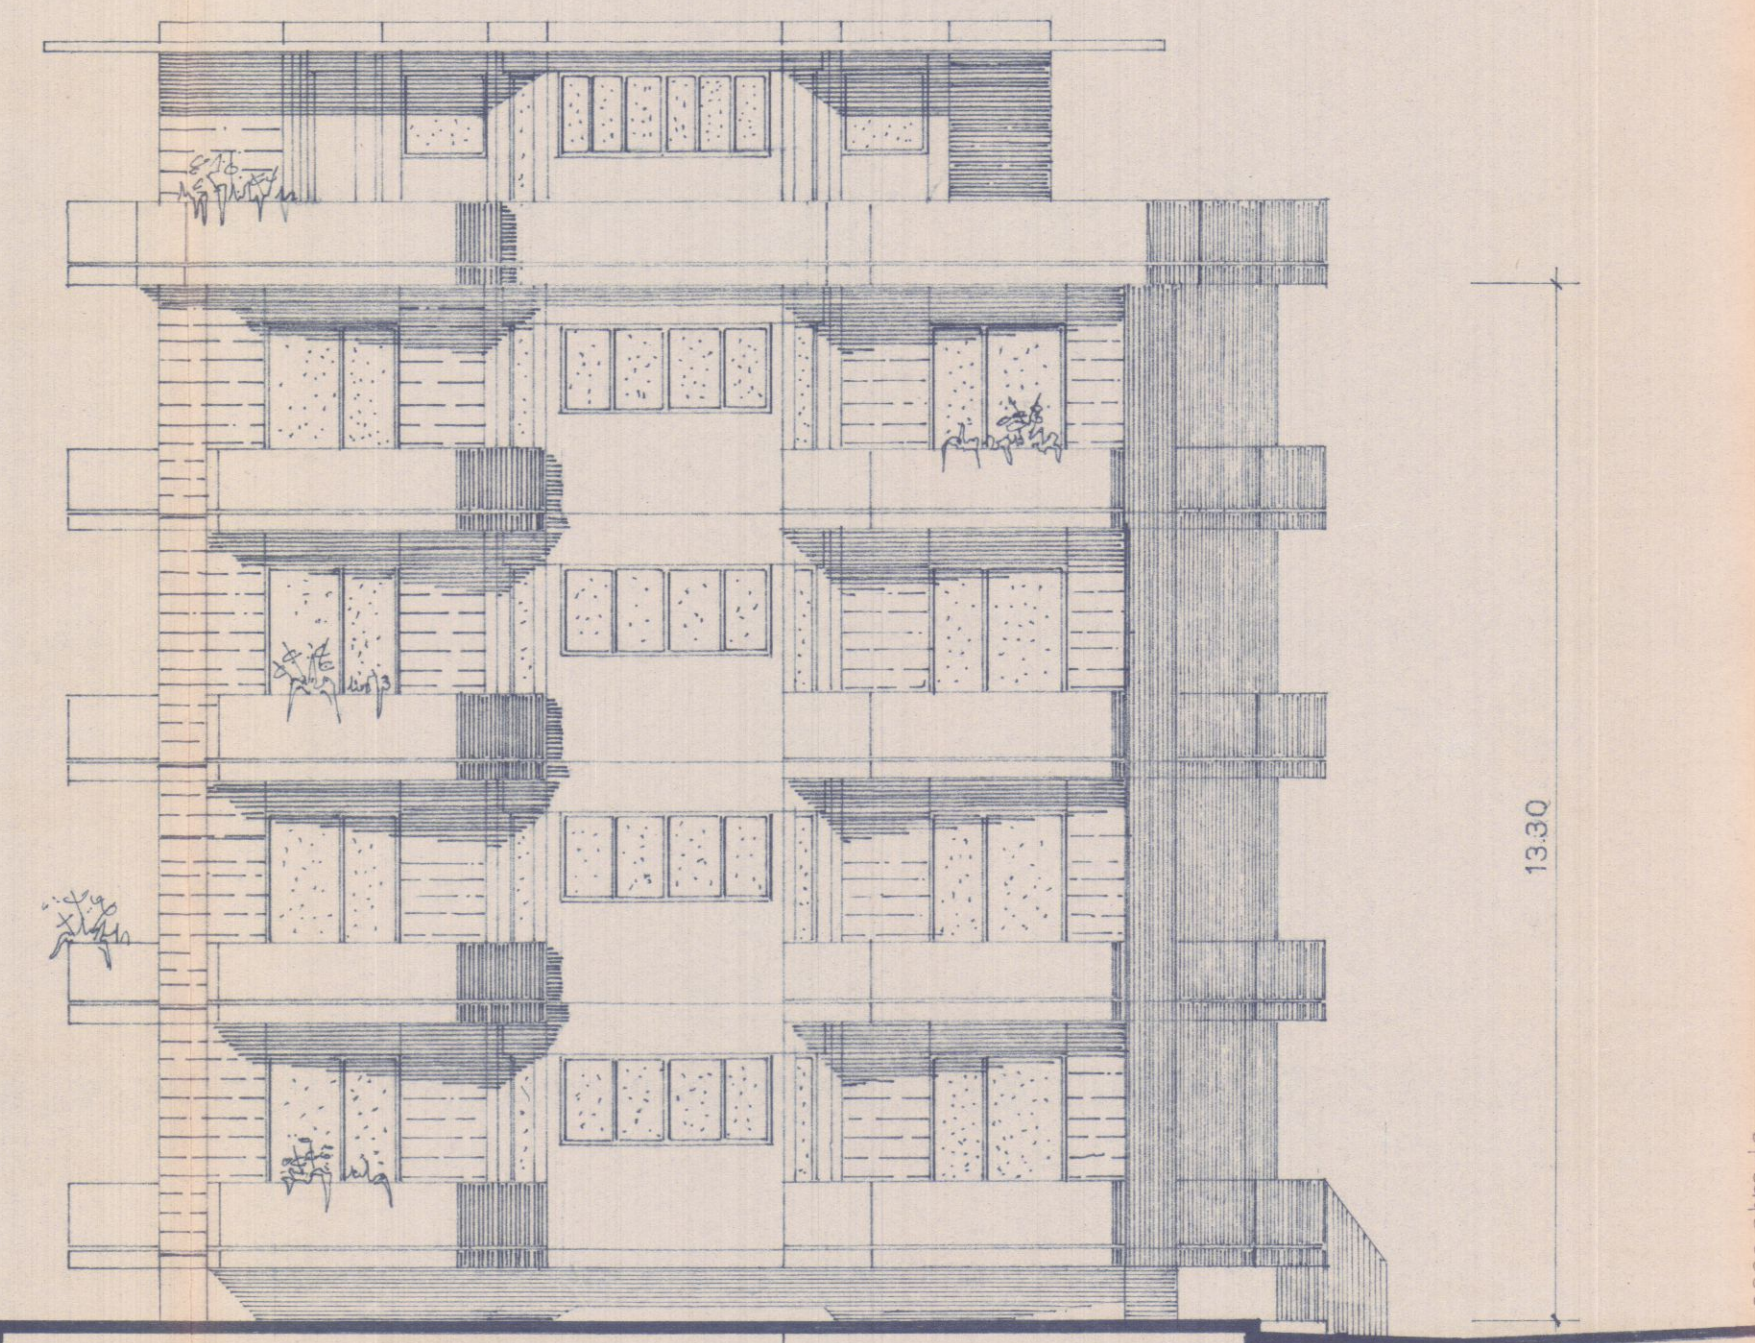

LATO NORD EST

2 **SOSPESO**
SOLUZIONE

M CARRARA	CONDOMINIO		TIPO A3		[7 AGO. 1968 <i>n</i>
011/03	PROSPETTI				
	AGG	1:100	15-5-65	92x30	
	7-2-68 20-6-68	CONTE LOVERA DI MARIA PROPR. CONTE GIUSEPPE DE LAUGIER			
					<i>Dr. Ing. Gian Carlo Borra</i> <i>Francesco Ratti</i>

7 AGO 1968


2

SOSPESO
2 SOLUZIONE


7 AGO. 1968

Dr. Ing. Gian Paolo Borsari
F. Borsari

M CARRARA	CONDOMINIO	TIPO A3
011/04	PROSPETTI	
	AGG. 1:100	1:5-5-65 92x30
	7-2-68	CONTE LOVERA DI MARIA
	20-6-68	PROPR. CONTE GIUSEPPE DE LAUGIER


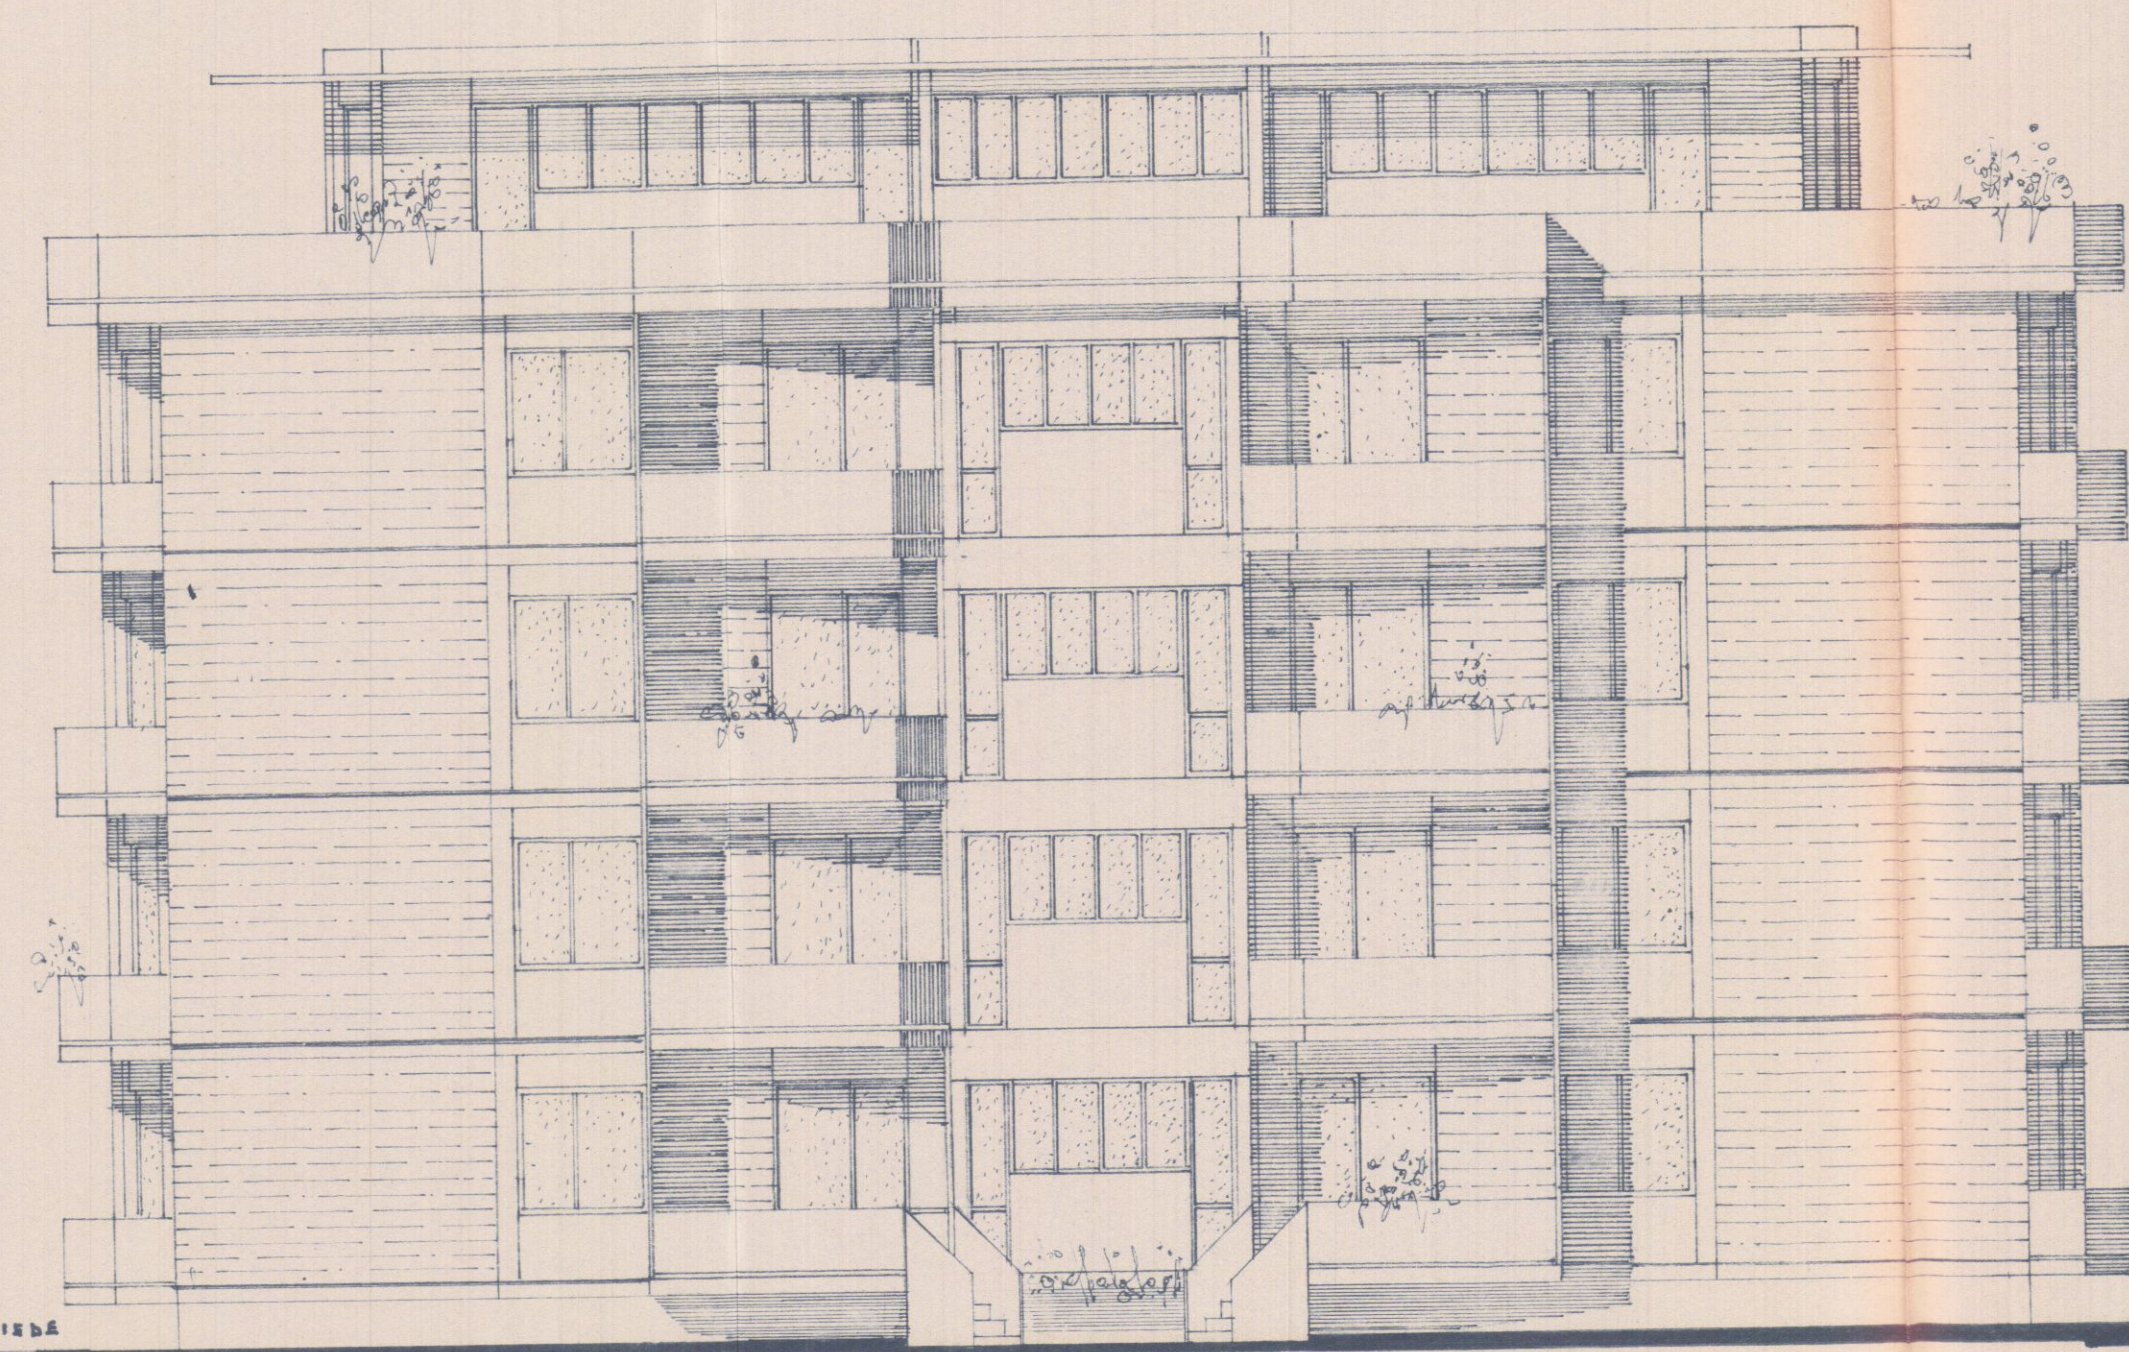


LATO NORD OVEST

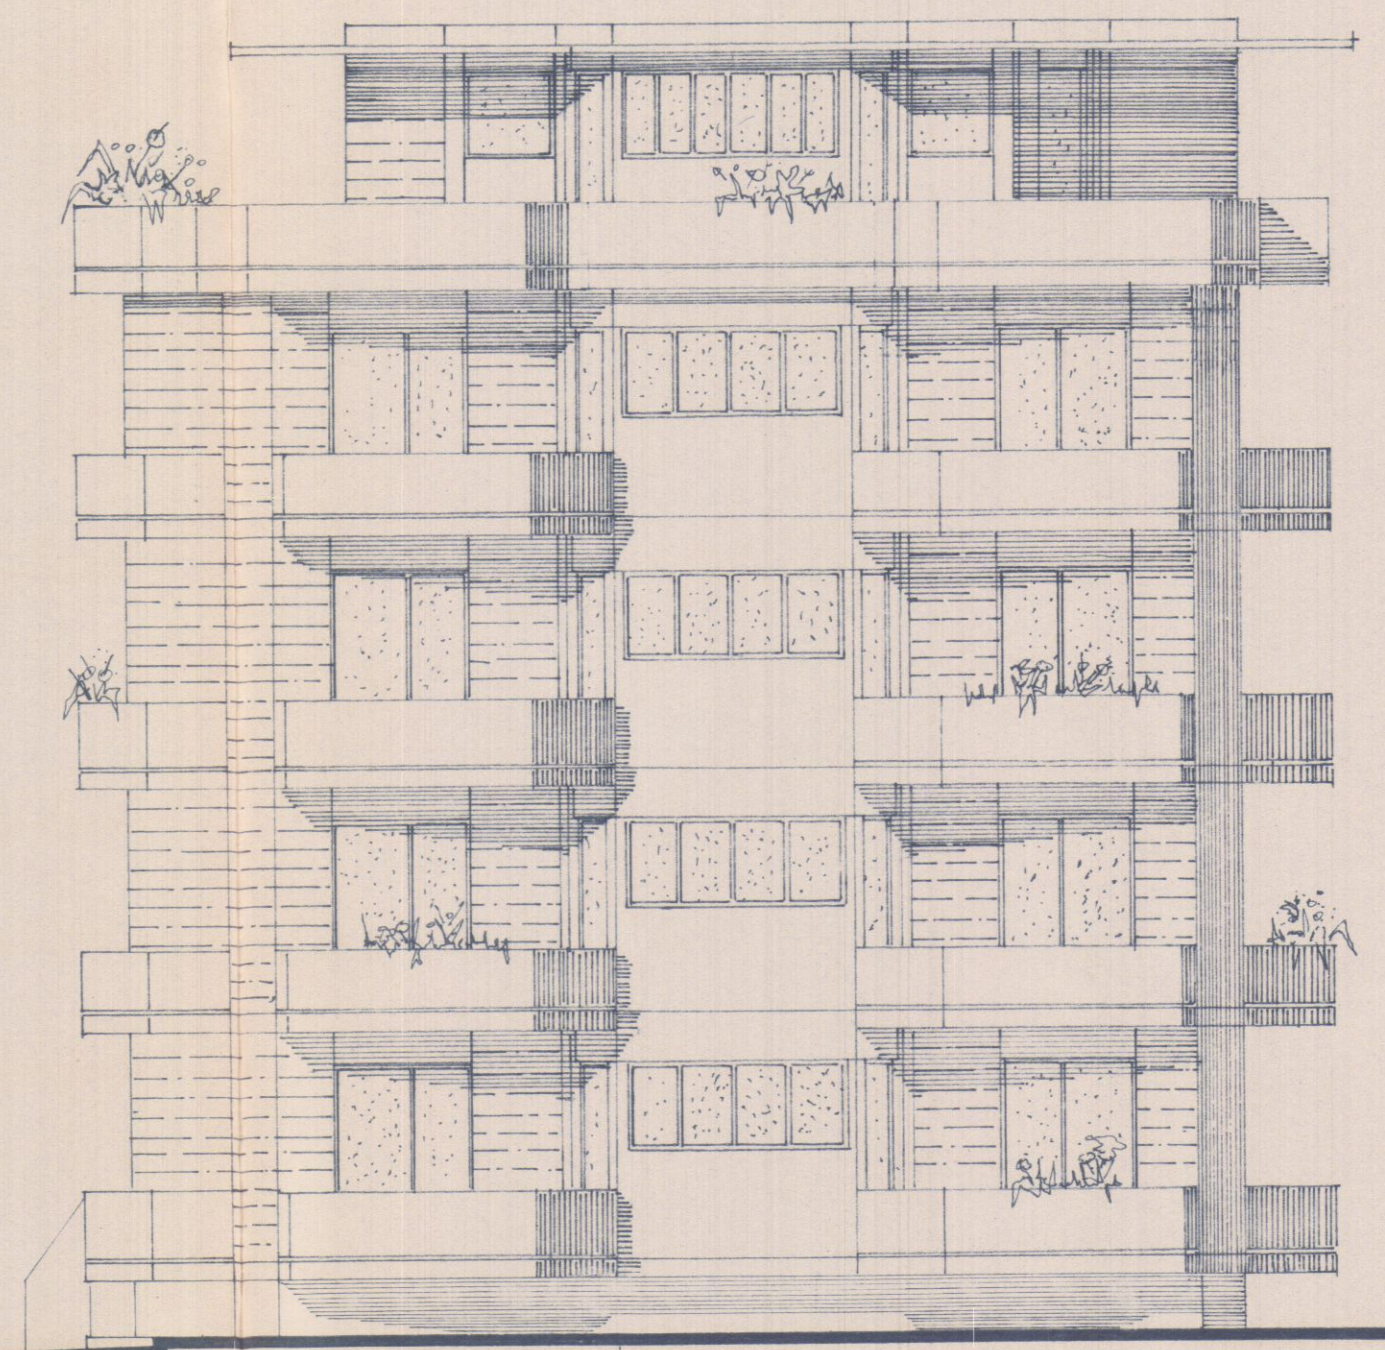

LATO SUD OVEST


asse strada
asse strada
via del
apressi
via di NPRG

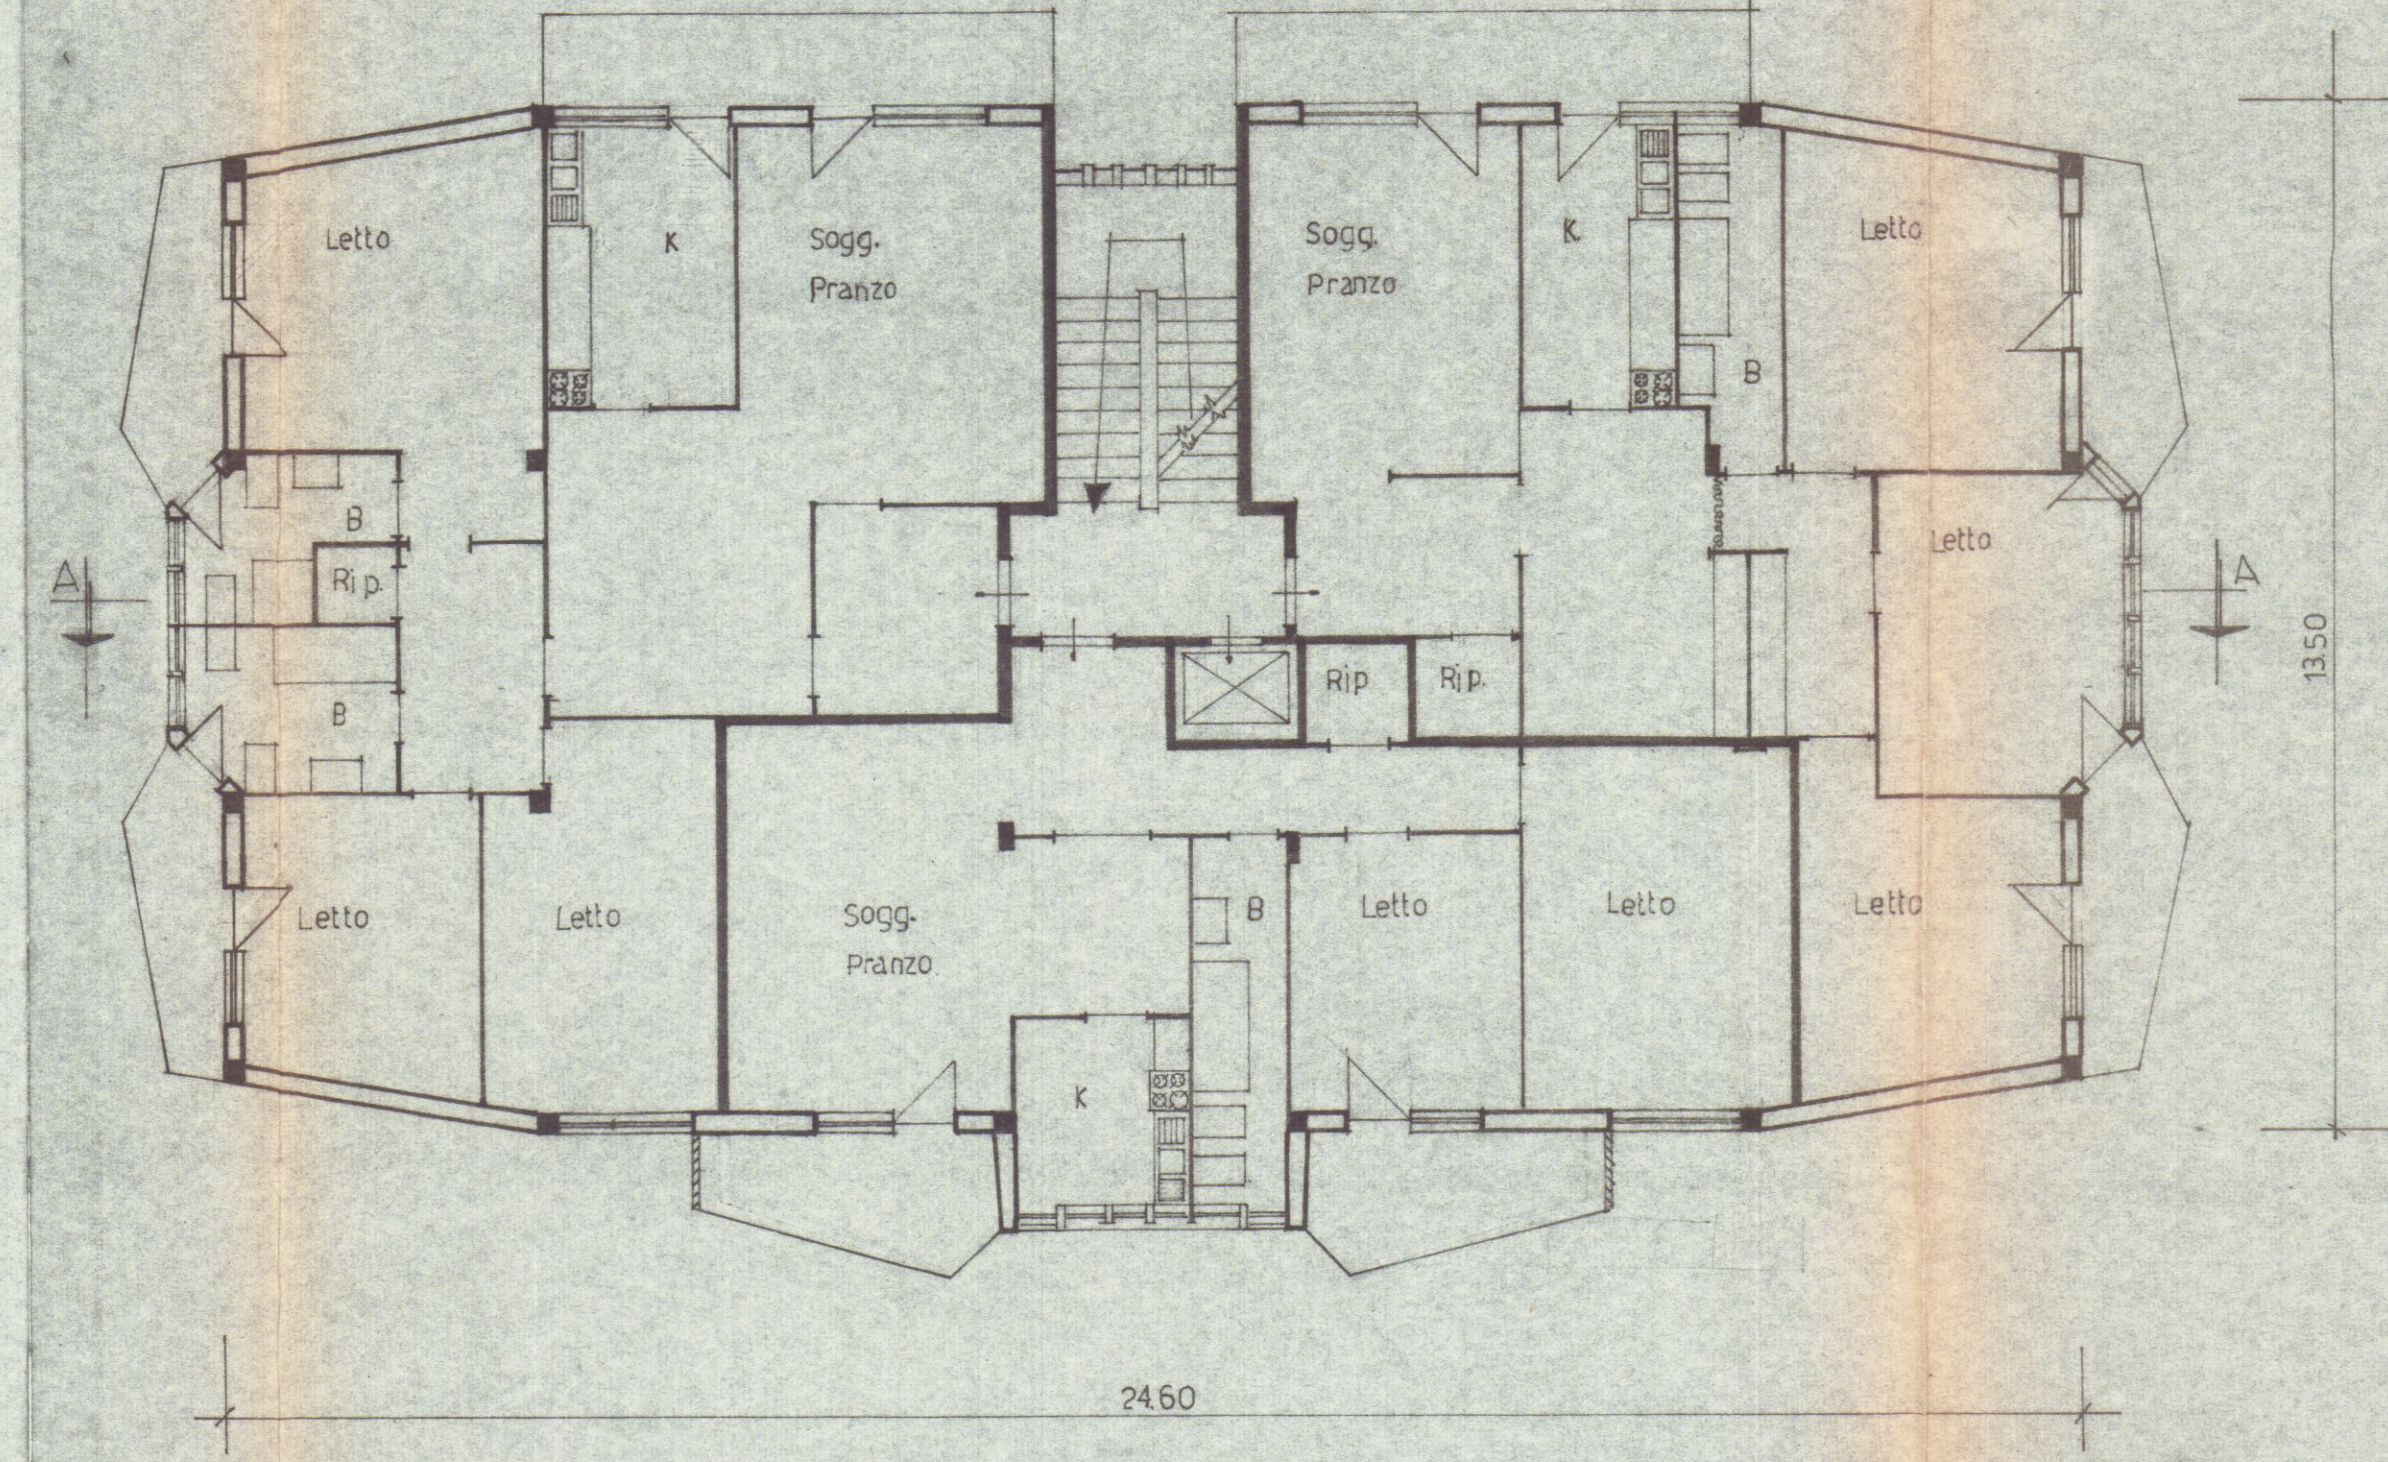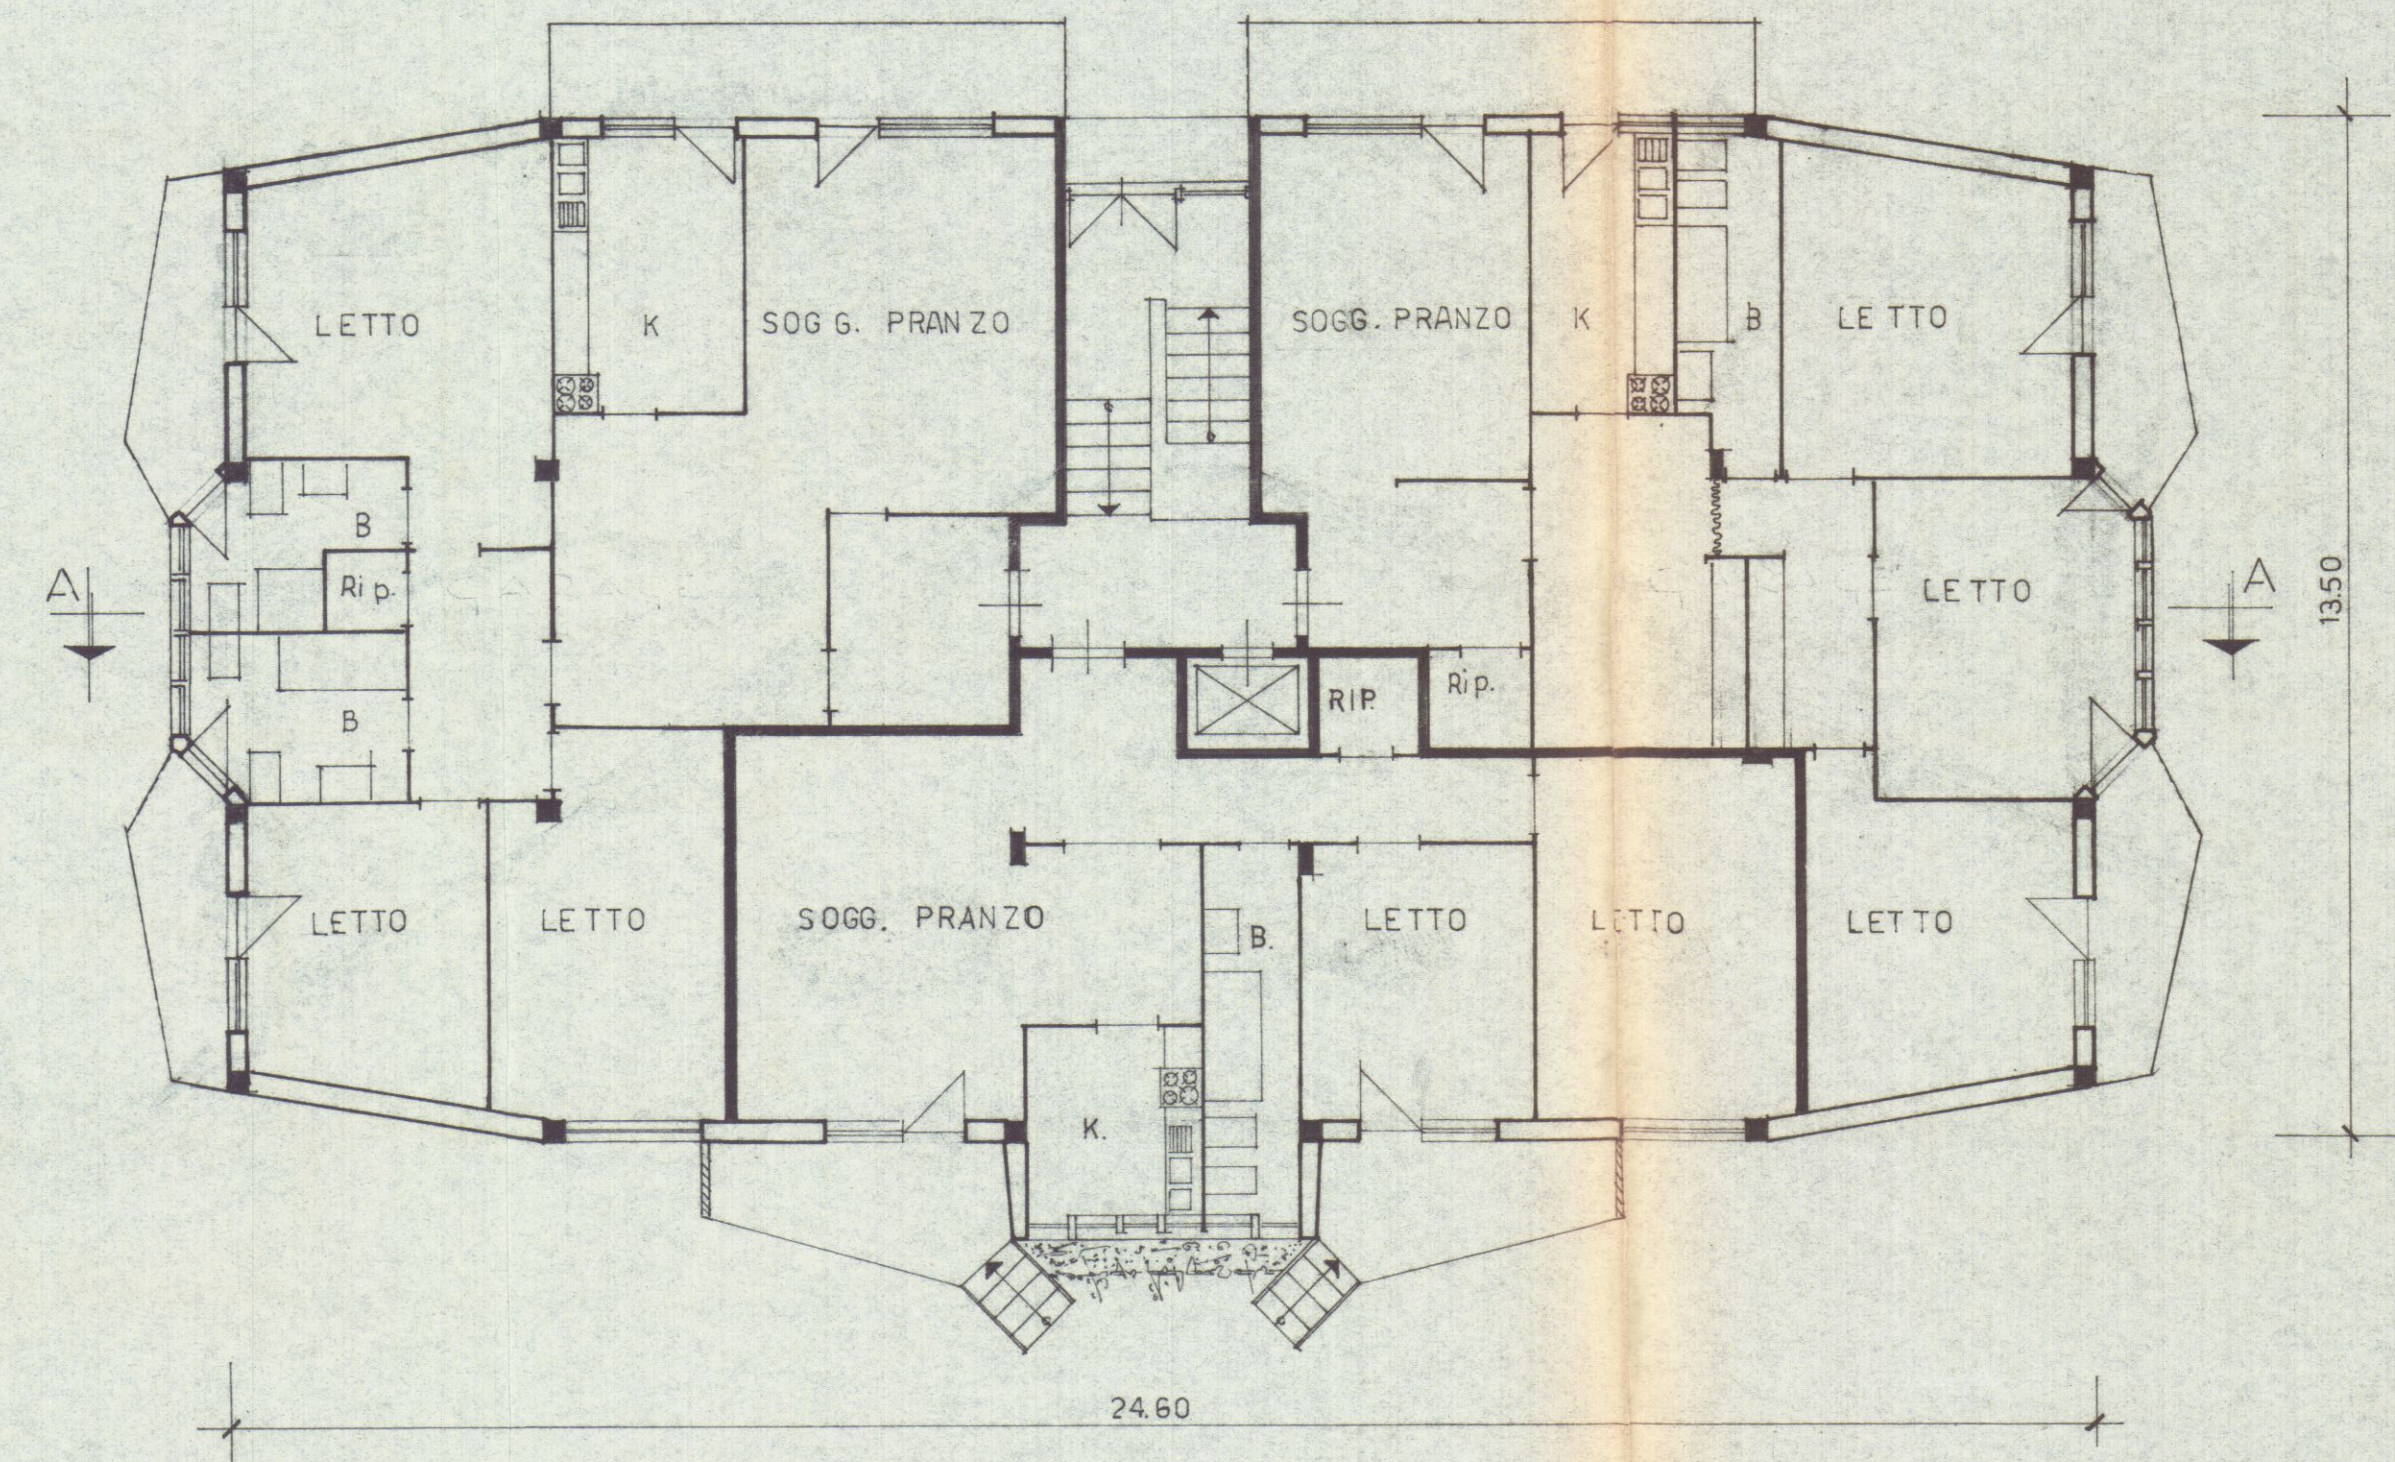


SOSPESO

3 SOLUZIONE

M. CARRARA	CONDOMINIO TIPO A3	STUDIO ARCHITETTURA Giancarlo Borza	
011/01	PIANO RIALZATO PIANO TIPO	Via Venezia, ang. P. Mazzoni Unità - I - MARINA DI CARPI	
	AGG	1:100	15-5-65 92x30
	7-2-68	CONTE LOVERA DI MARCA	
	20-6-68	CONTE GIUSEPPE DE LAUSIER	
	27-9-68	S. P. di M. di M.	
		Ing. Giancarlo Borza	

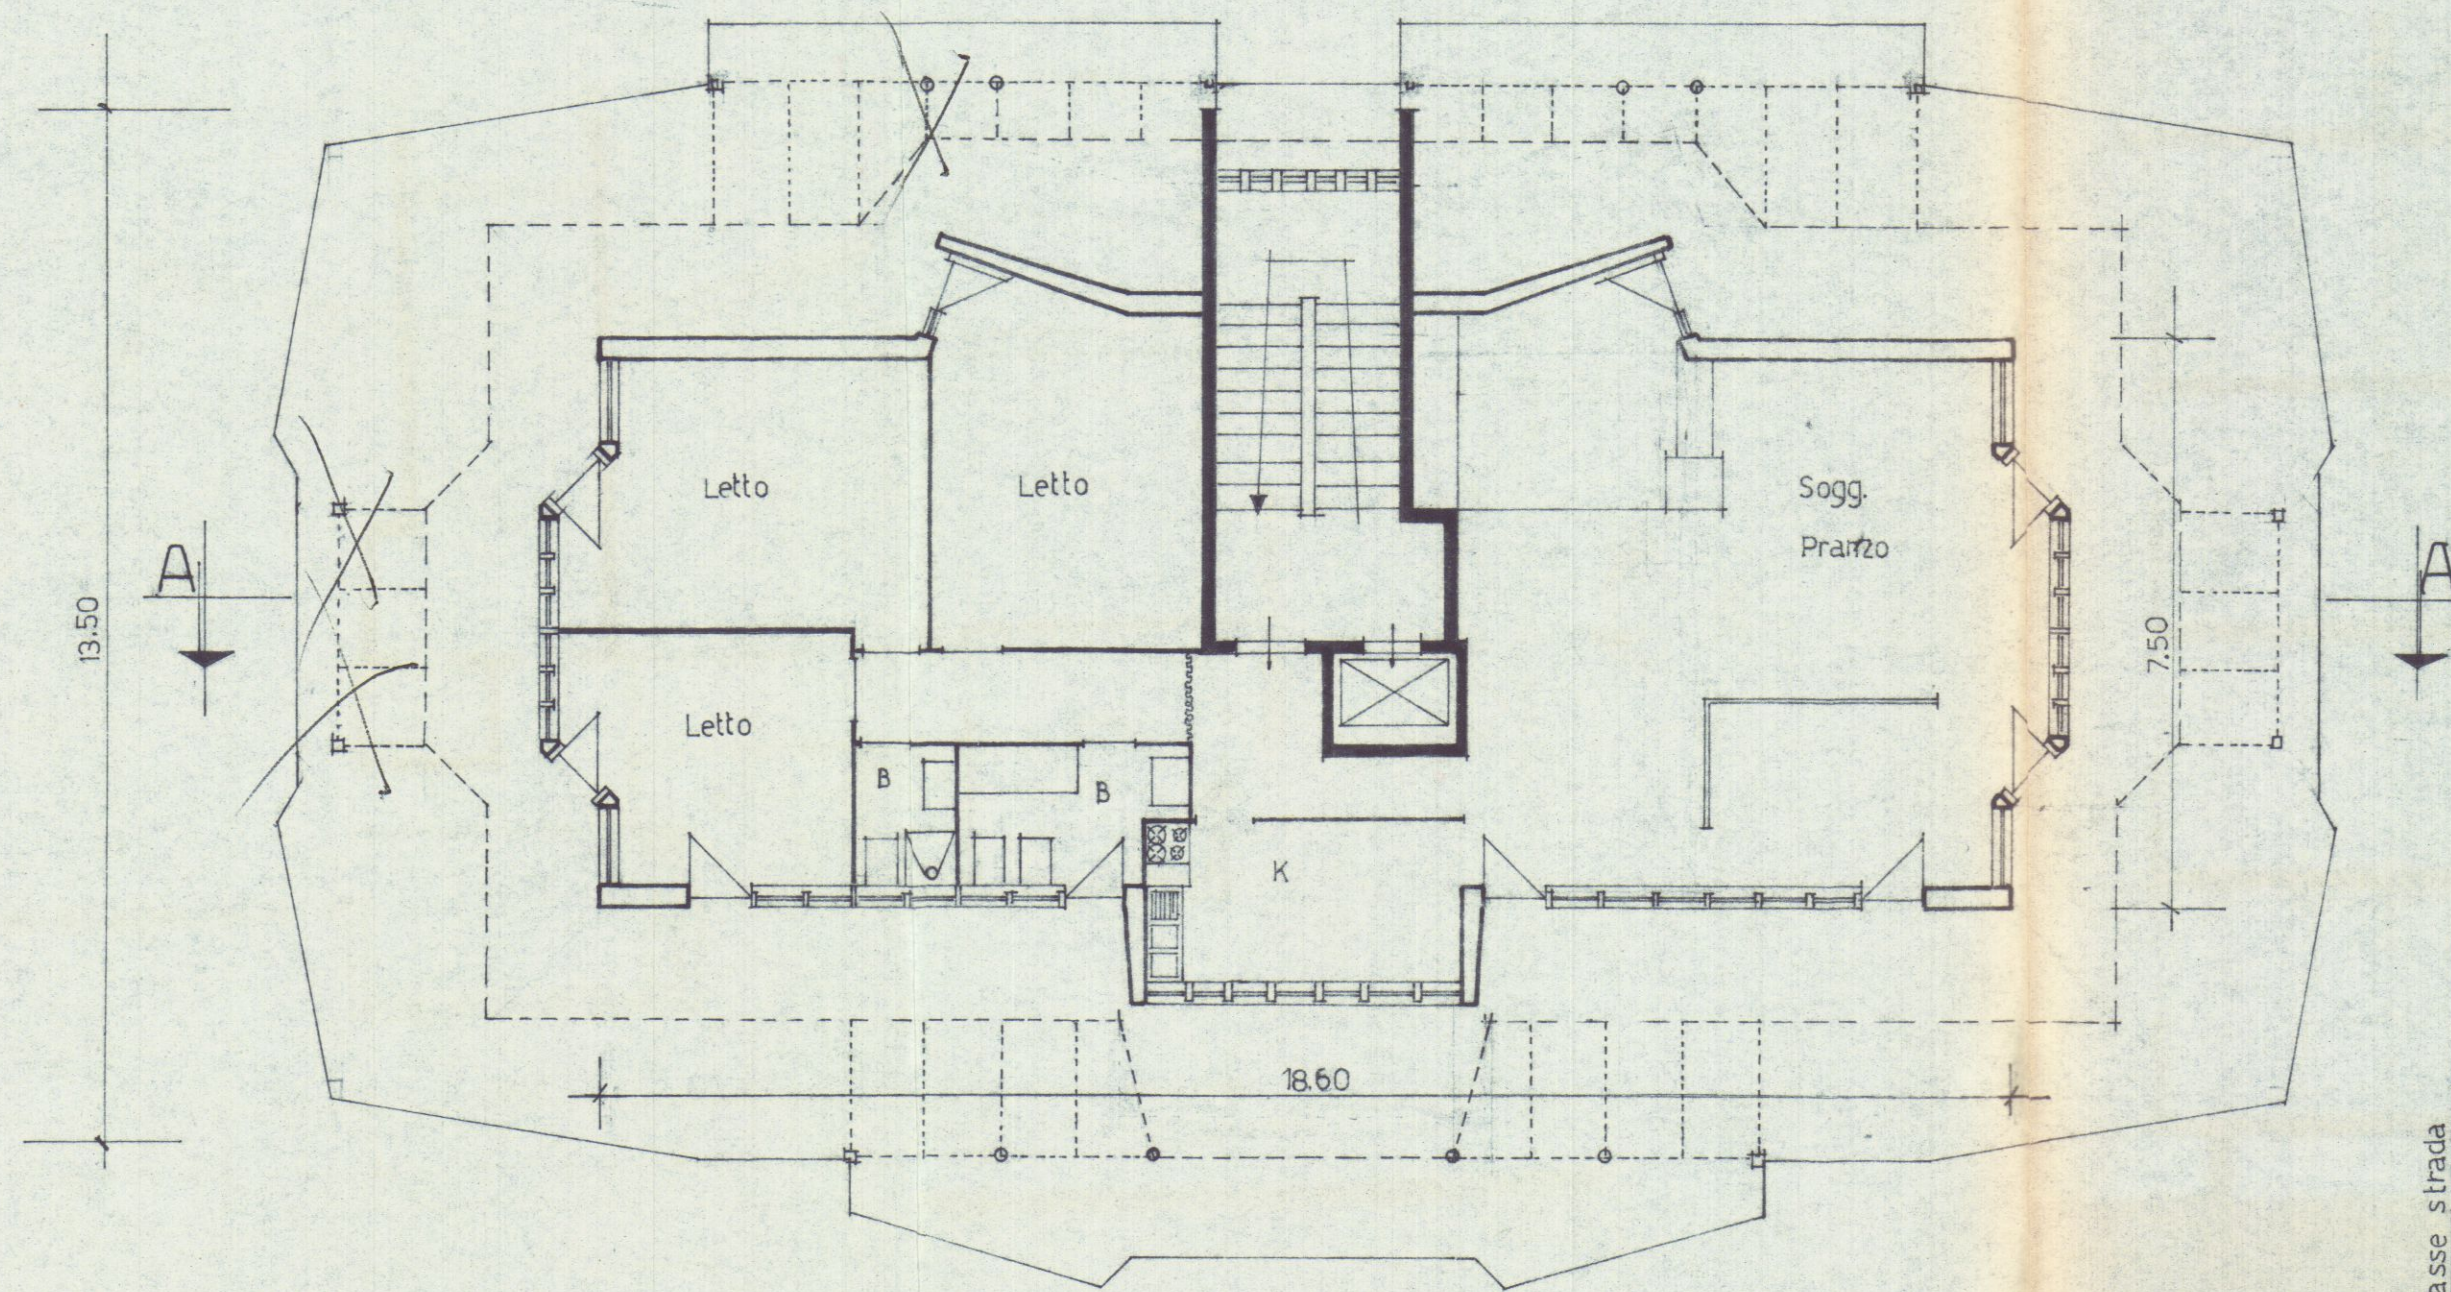

13.30

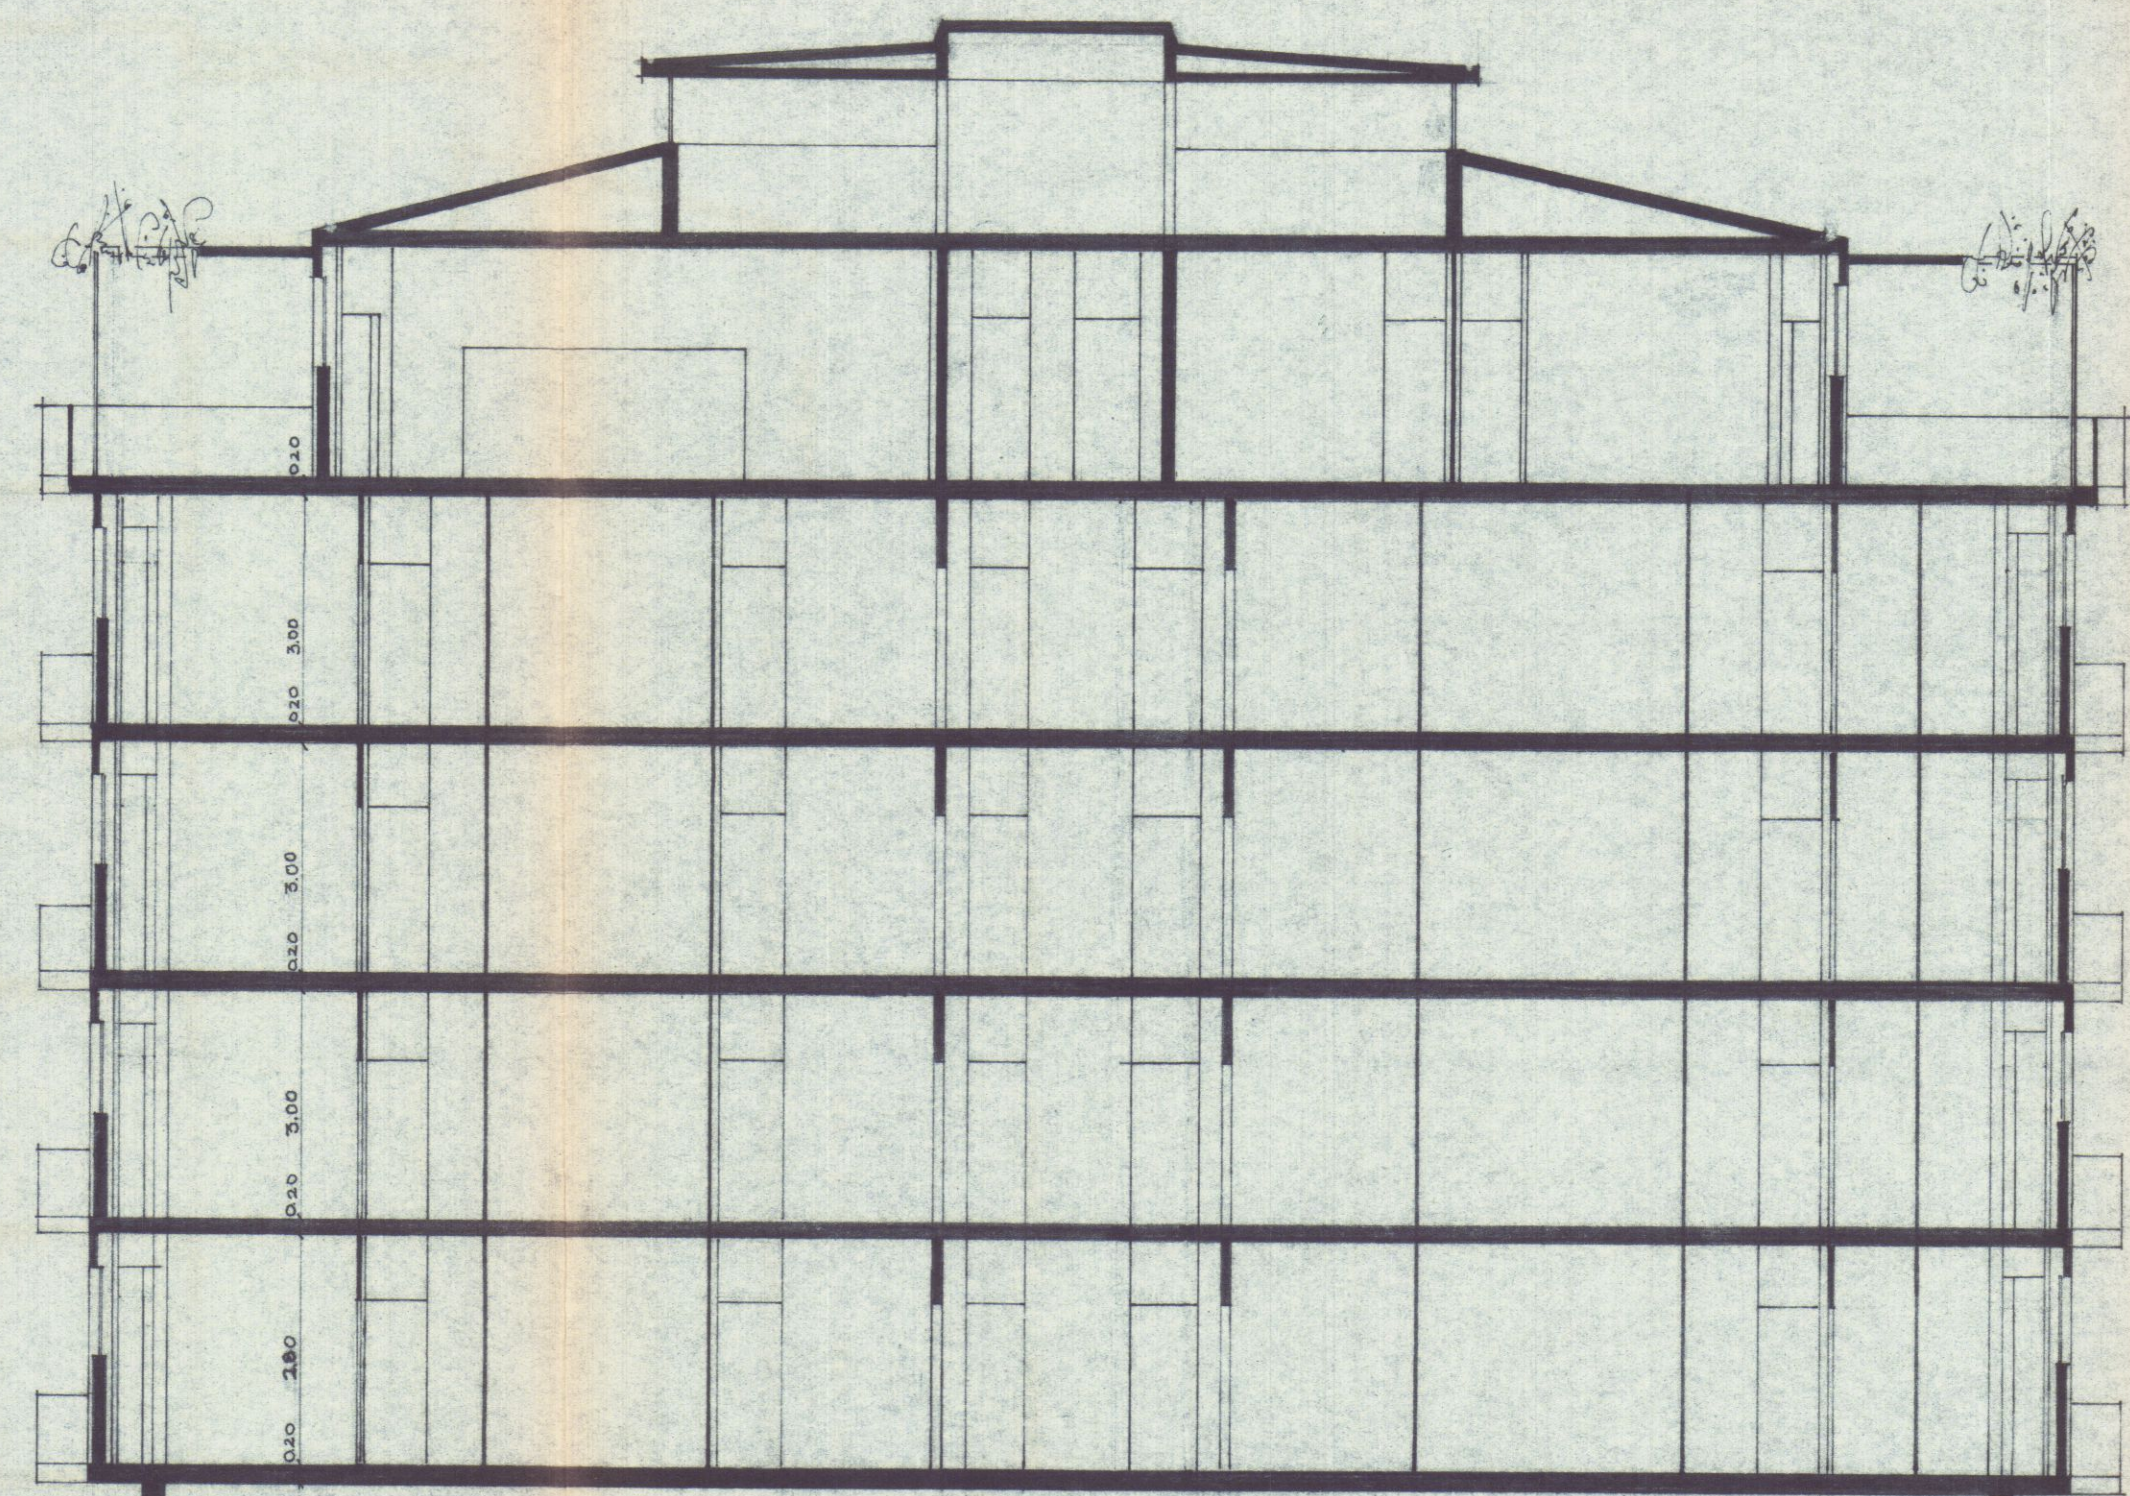


Sezione AA


13.30

SOSPESO
SOLUZIONE
5 OTT. 1968

M. CARRARA	CONDOMINIO	TIPO A3	STUDIO ARCHITETTURA Giancarlo Borza
011/02	PIANTA ATTICO	SEZIONE AA	Via Venezia, ang. P. Mazzoni Unitè - Tel. 58095 MARINA DI CARRARA
	AGG 7-2-68 20-6-68 27-9-68	1:100 15-5-65 92 x 30 CONTE LOVERA DI MARINA CONTE GIUSEPPE DE LUVOIRA Ing. Giancarlo Borza	

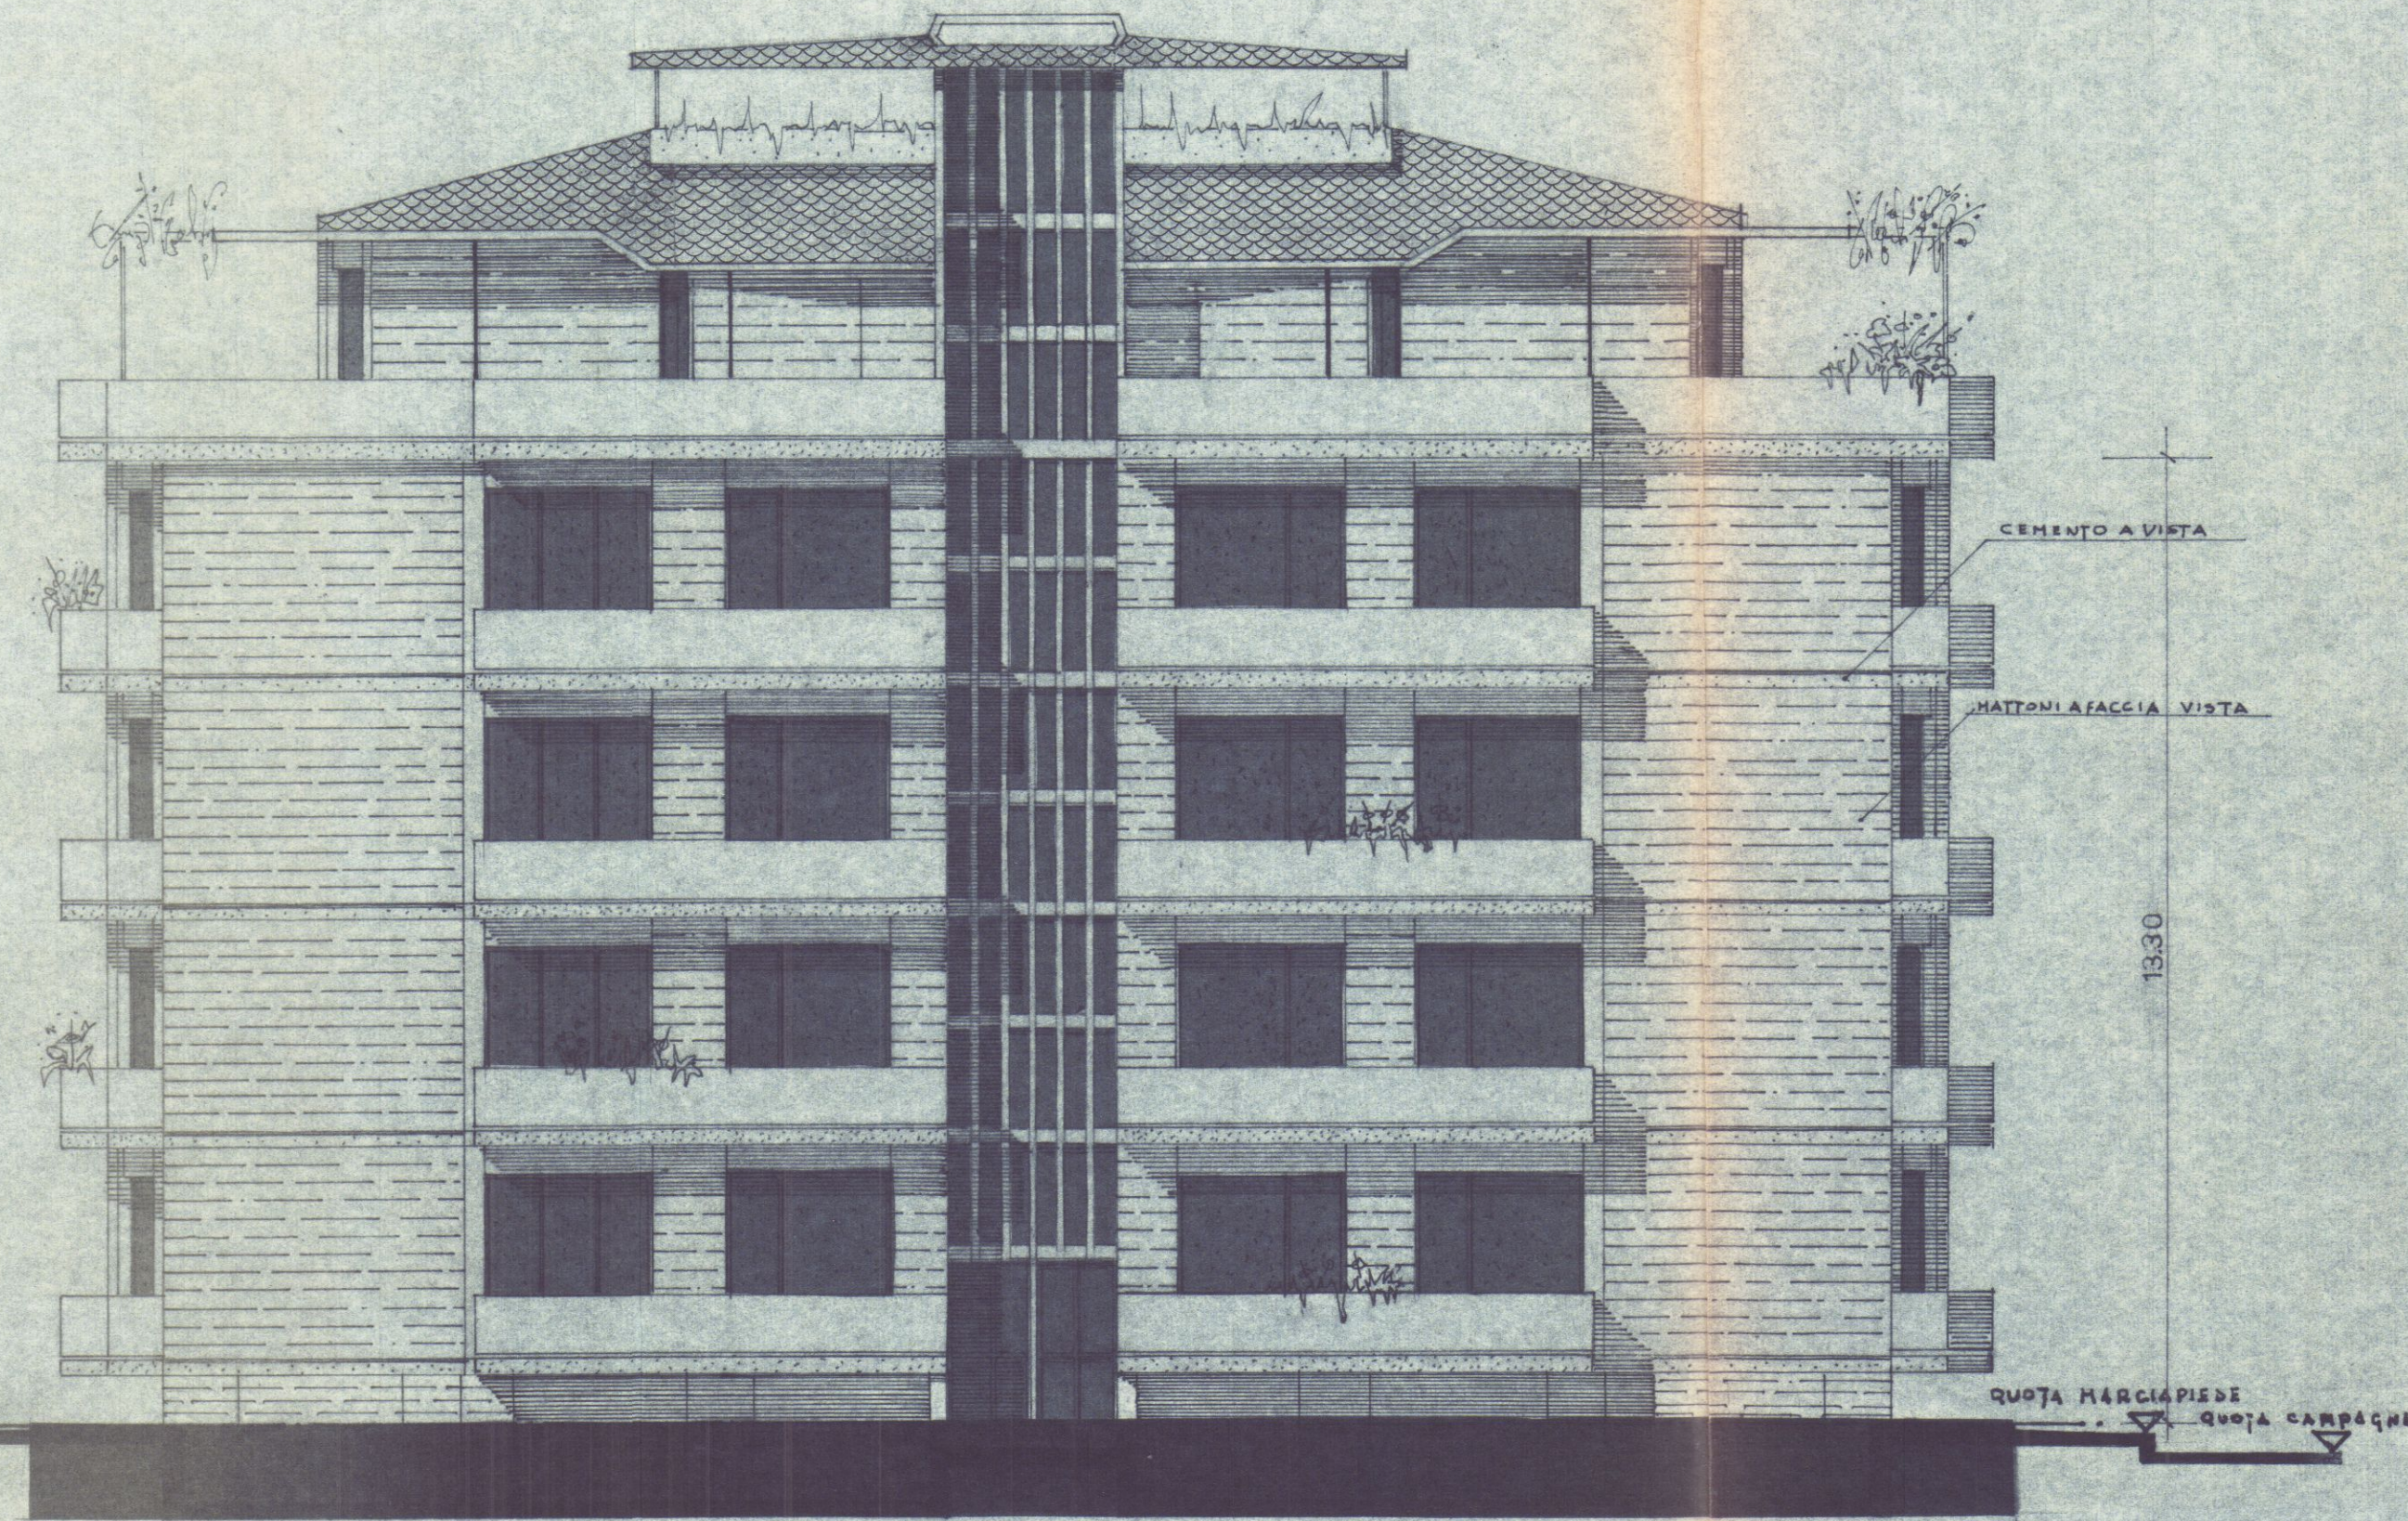


LATO SUD EST

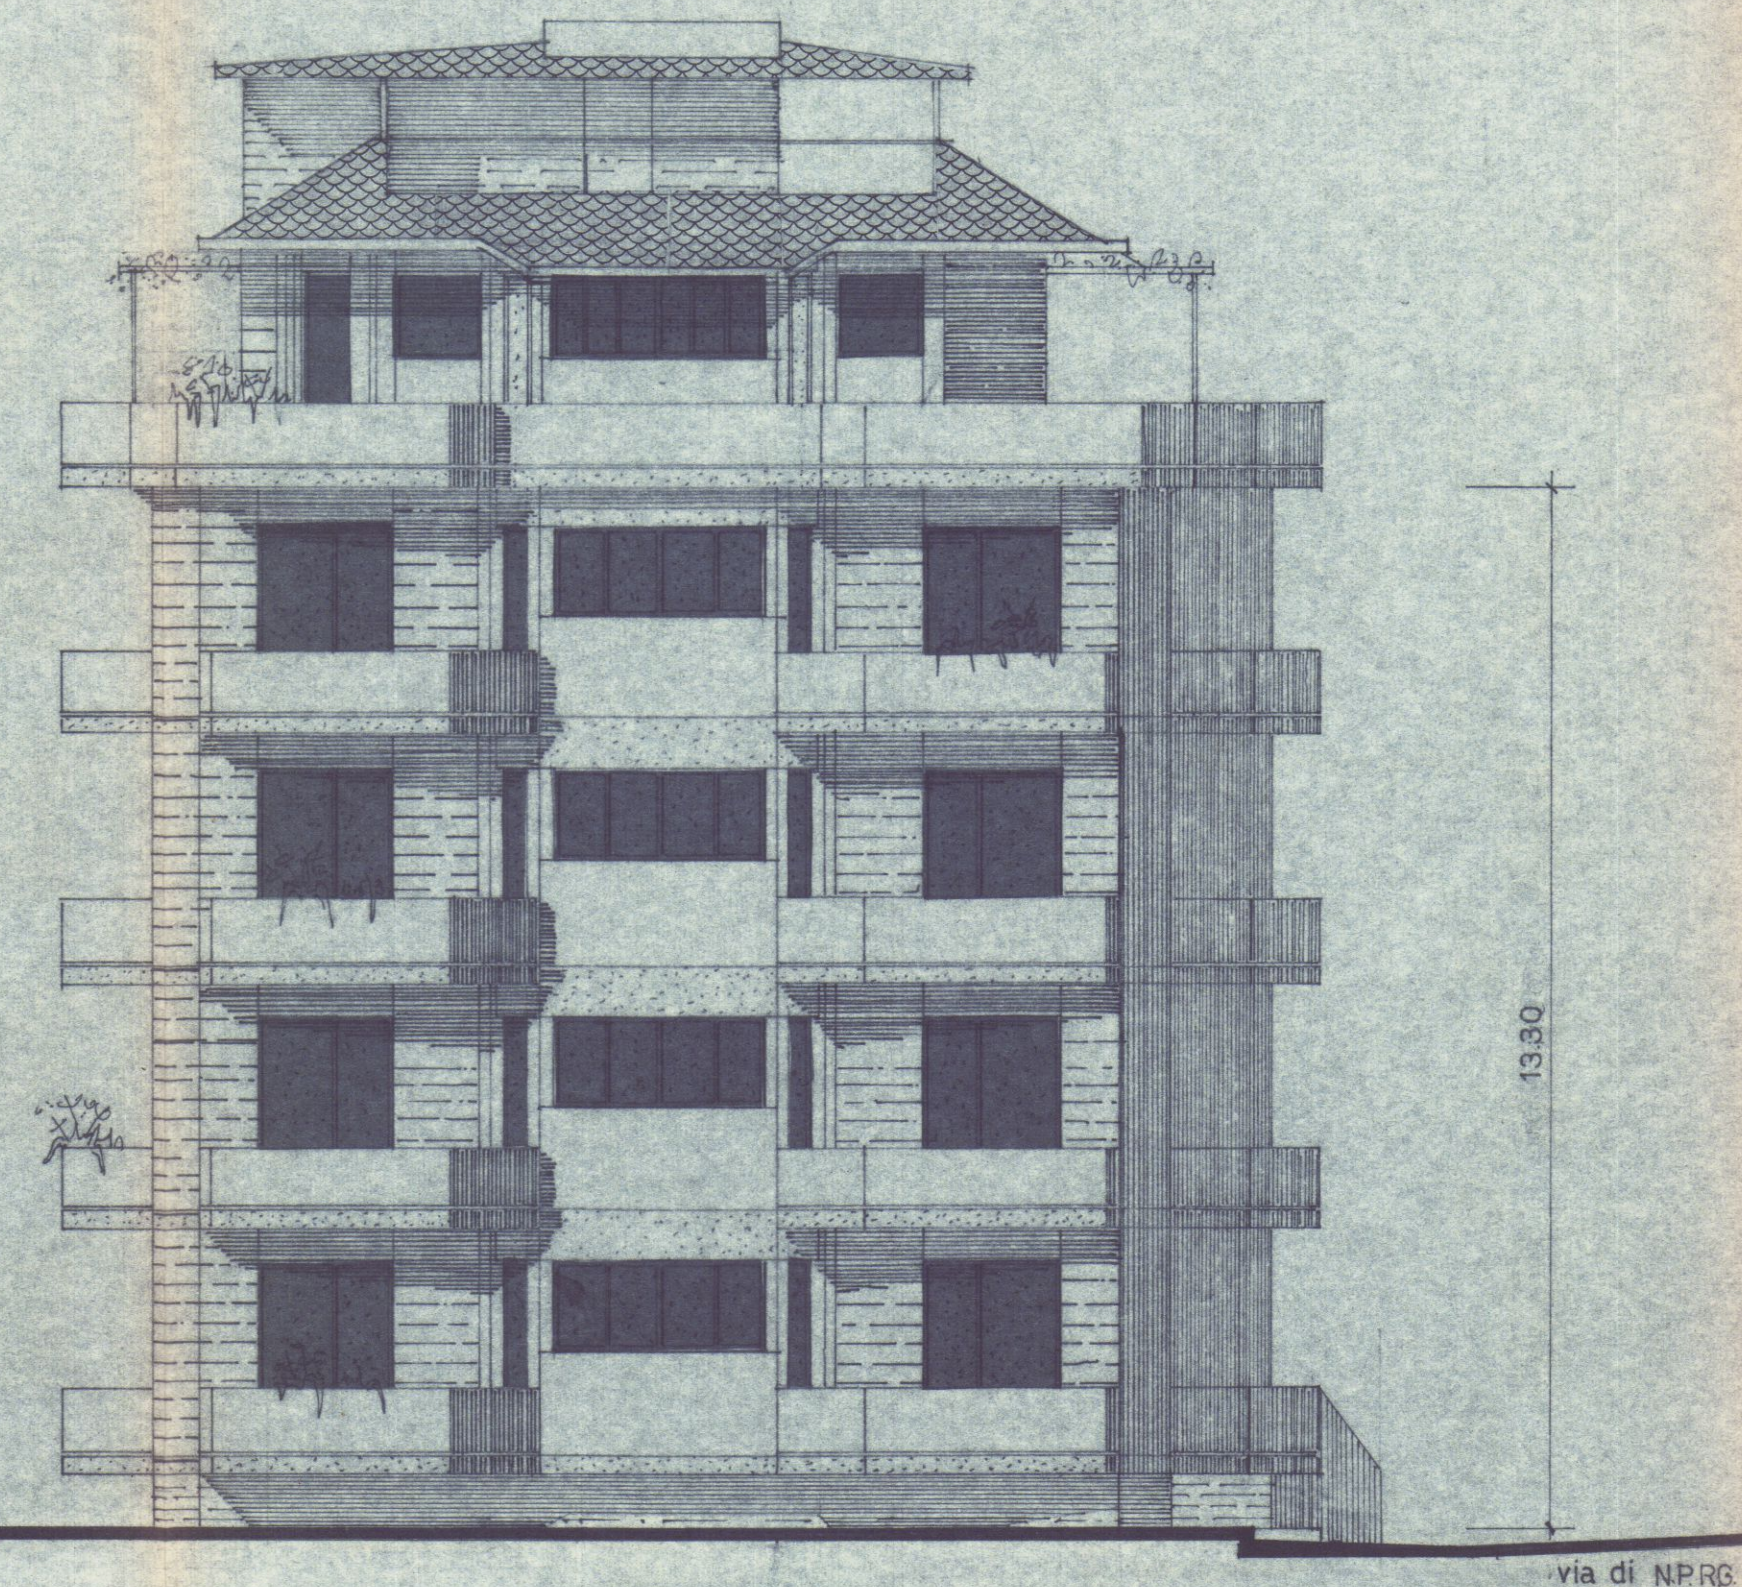


LATO NORD EST

3 **SOSPESO**
COLUZIONI
15 OTT. 1968

M CARRARA	CONDOMINIO	TIPO A3	STUDIO ARCHITETTURA Giancarlo Borza	
011/03	PROSPETTI		Via Venezia, ang. P. Mazzoni Unico-Tel. 58003 MARINA DI CARRARA	
	AGG	1:100	15-5-65	92x30
	7-2-68	<i>Conte Loverni di Maria</i> <i>Conte Giuseppe di Guglielmo</i> <i>Conte di Morici</i>		
	20-6-68			
	27-9-68			
				<i>Giancarlo Borza</i>

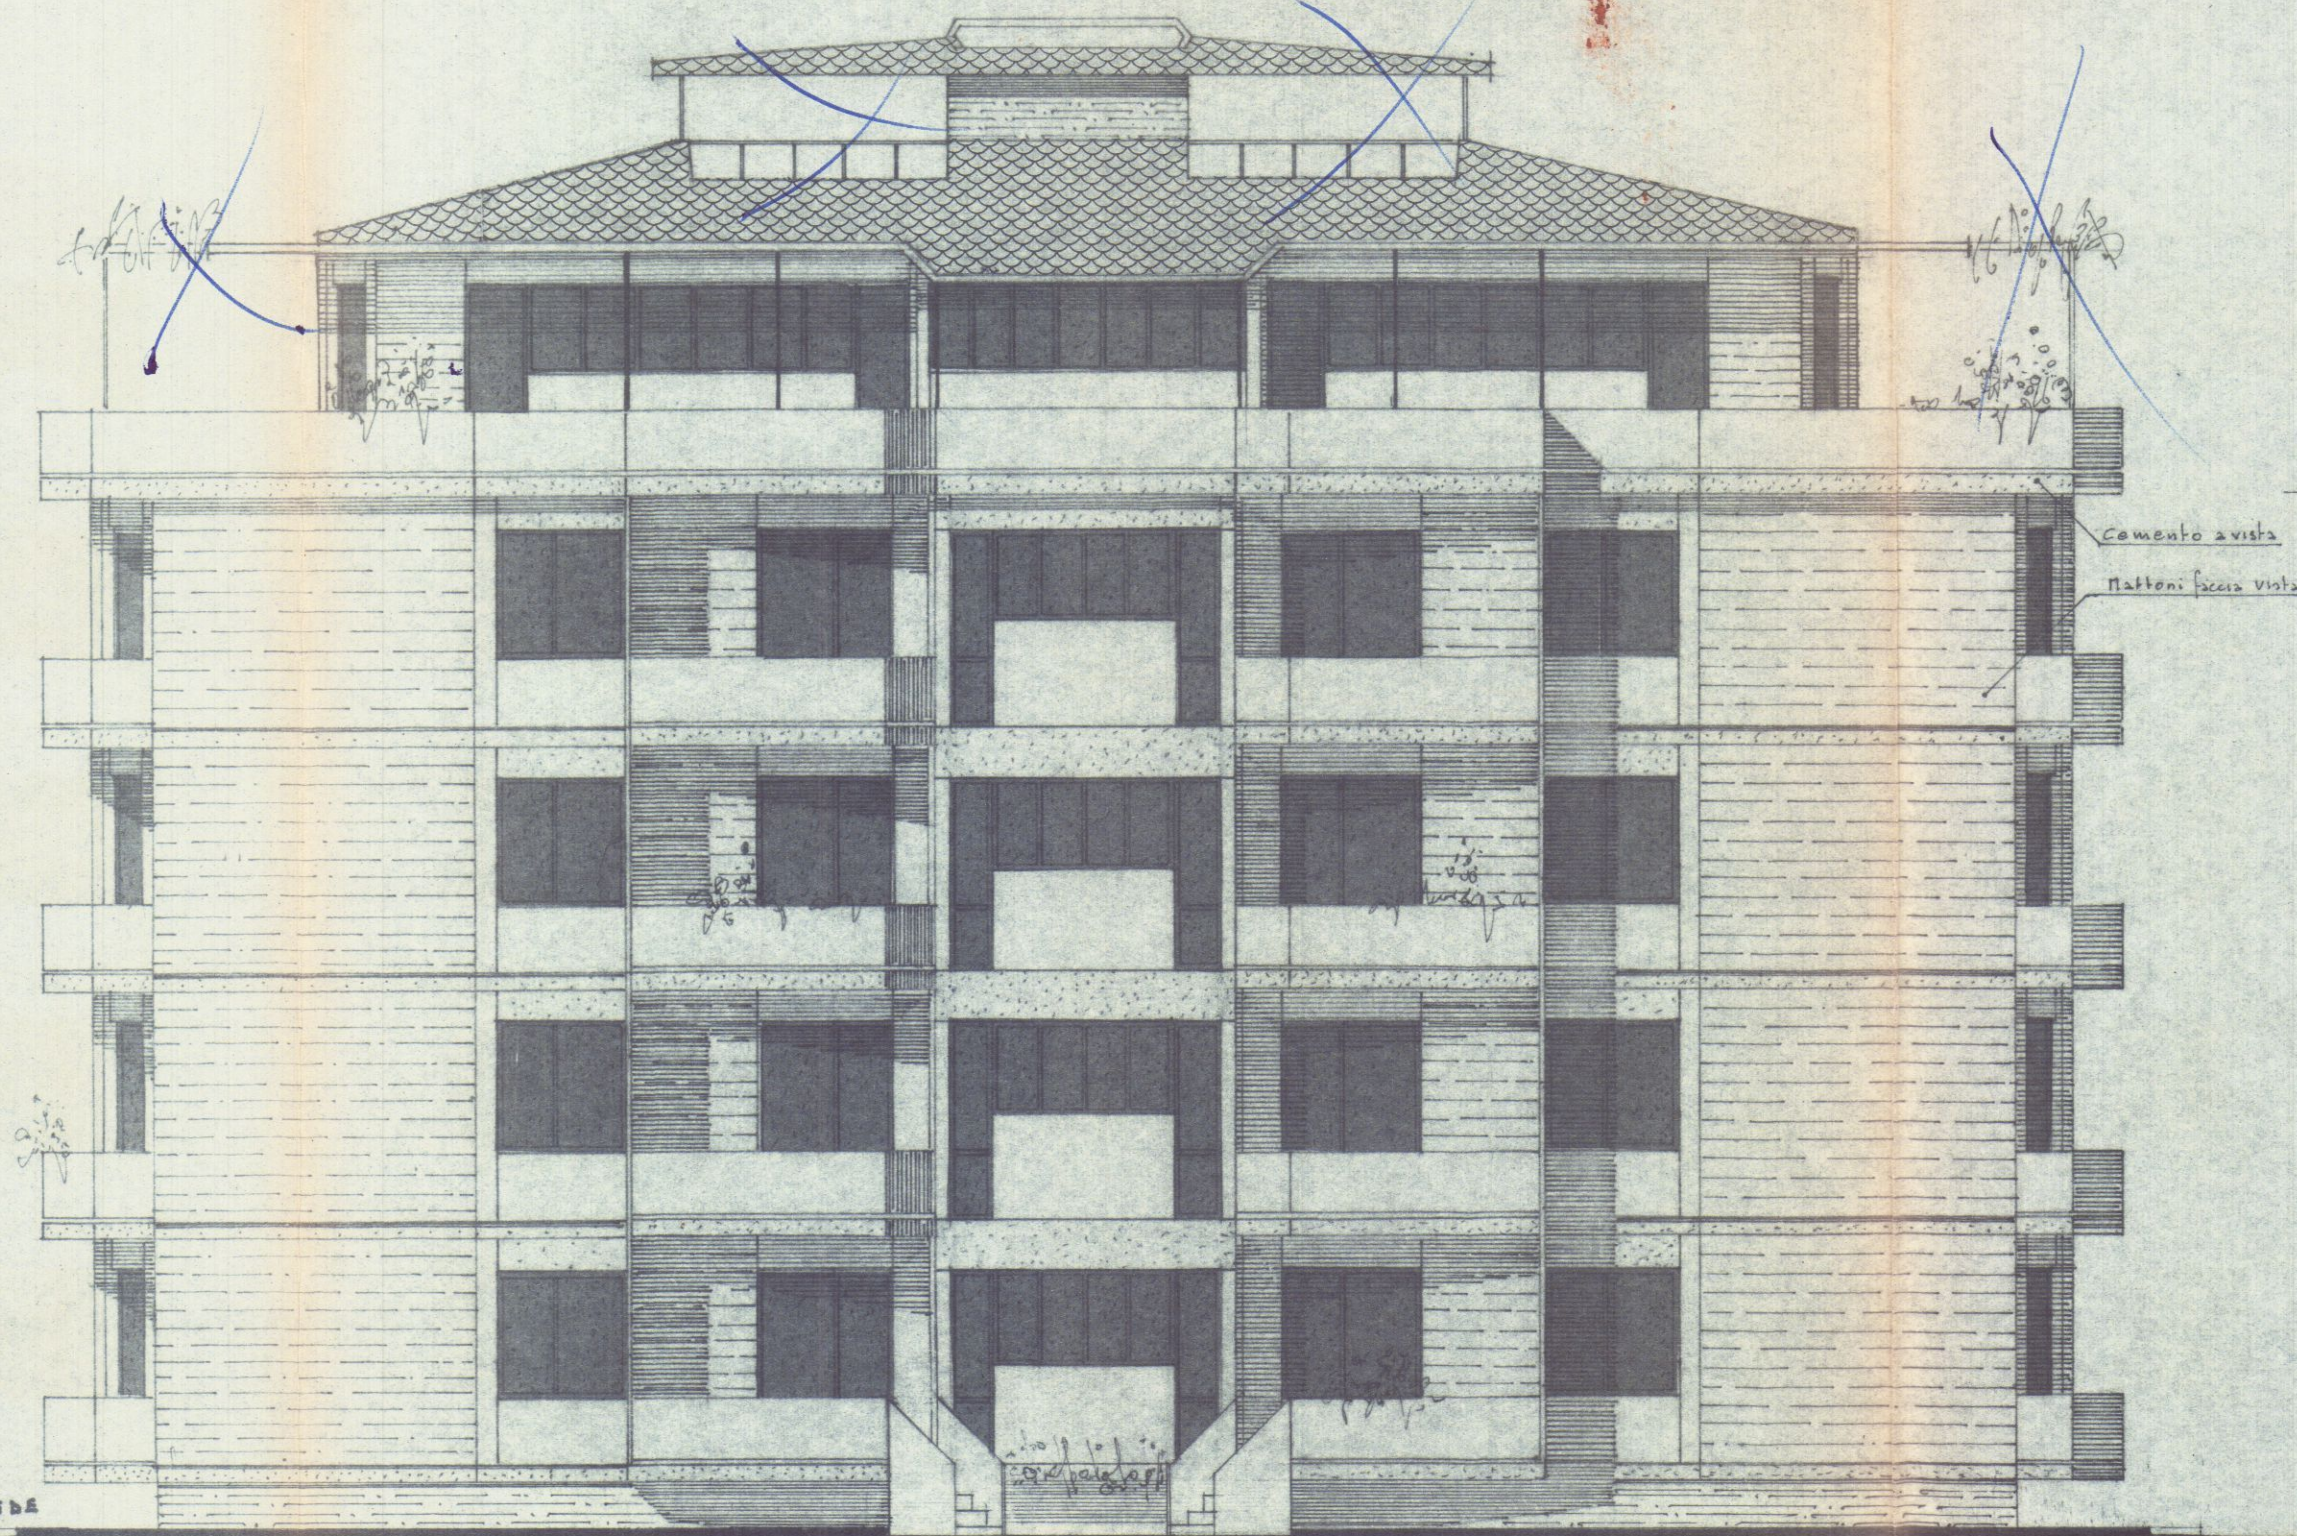

LATO NORD OVEST

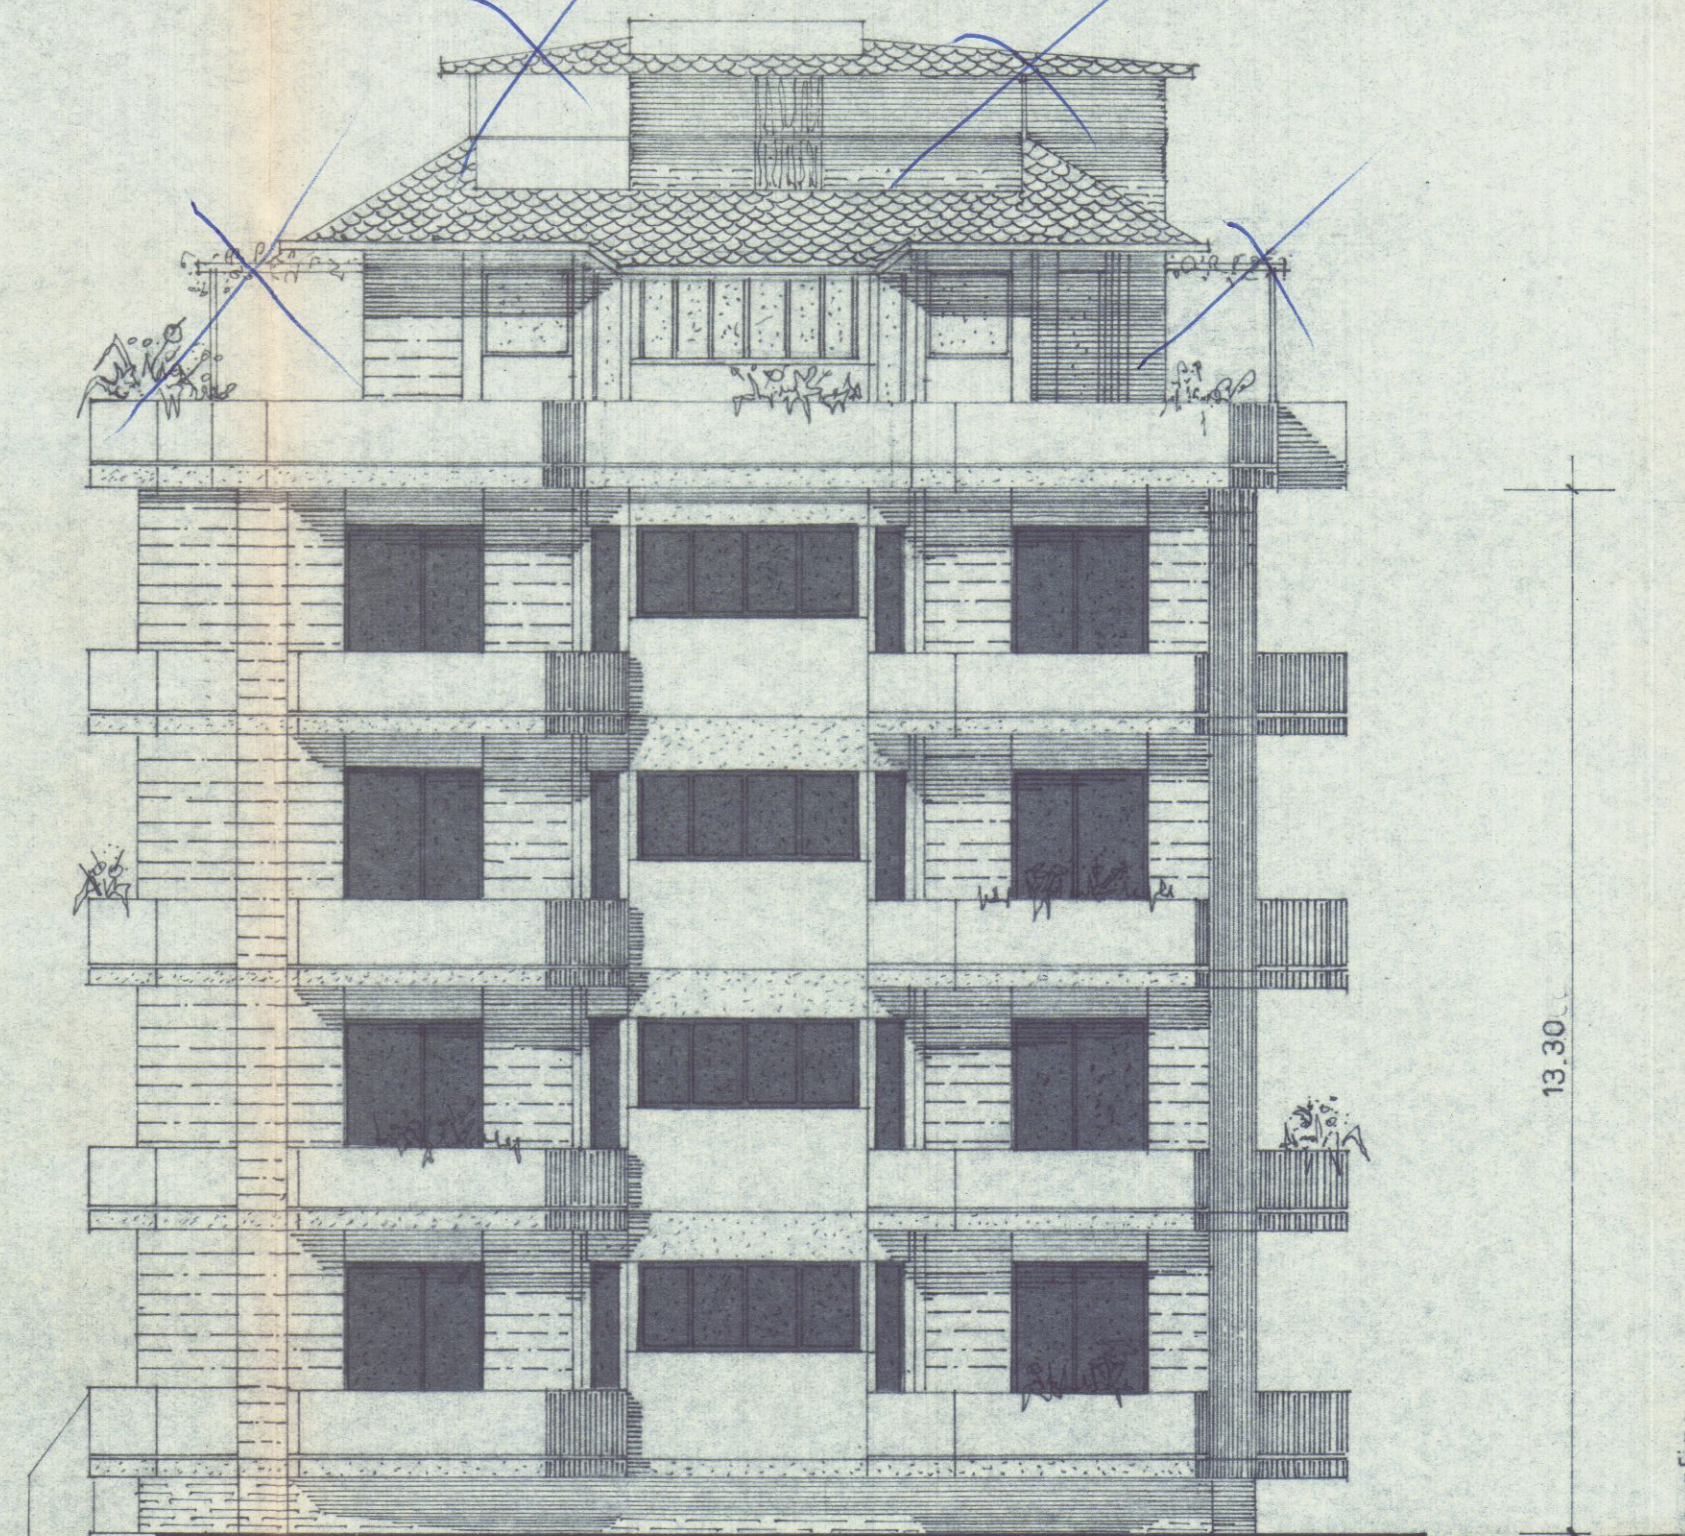

LATO SUD OVEST

asse strada
asse strada
via di N.P.R.G.
via dei
apressi

confine

3 **SOSPESO**
SOLUZIONE
5 OTT. 1968

M CARRARA	CONDOMINIO	TIPO A3	STUDIO ARCHITETTURA Giancarlo Borza [redacted]	
011/04	PROSPETTI		Via Venezia, ang. P. Mazzoni Unile-Tel. 58095 MARINA DI CARRARA	
	AGG.	1:100	1:5-5-65	92x30
	7-2-'68	CONTE LOVERA DI MARINA		
	20-6-'68	CONTE GIUSEPPE DE LAUSIER		
	27-9-'68	Lovera di Marina di Carrara		

Ing. Giancarlo Borza
i Borze

A/3



Nuovi elaborati
esenti nel V.V.F.

20. NOV. 1968

COMANDANTE PROVINCIALE
(Dr. Ing. S. Gianni)



SOSPESO

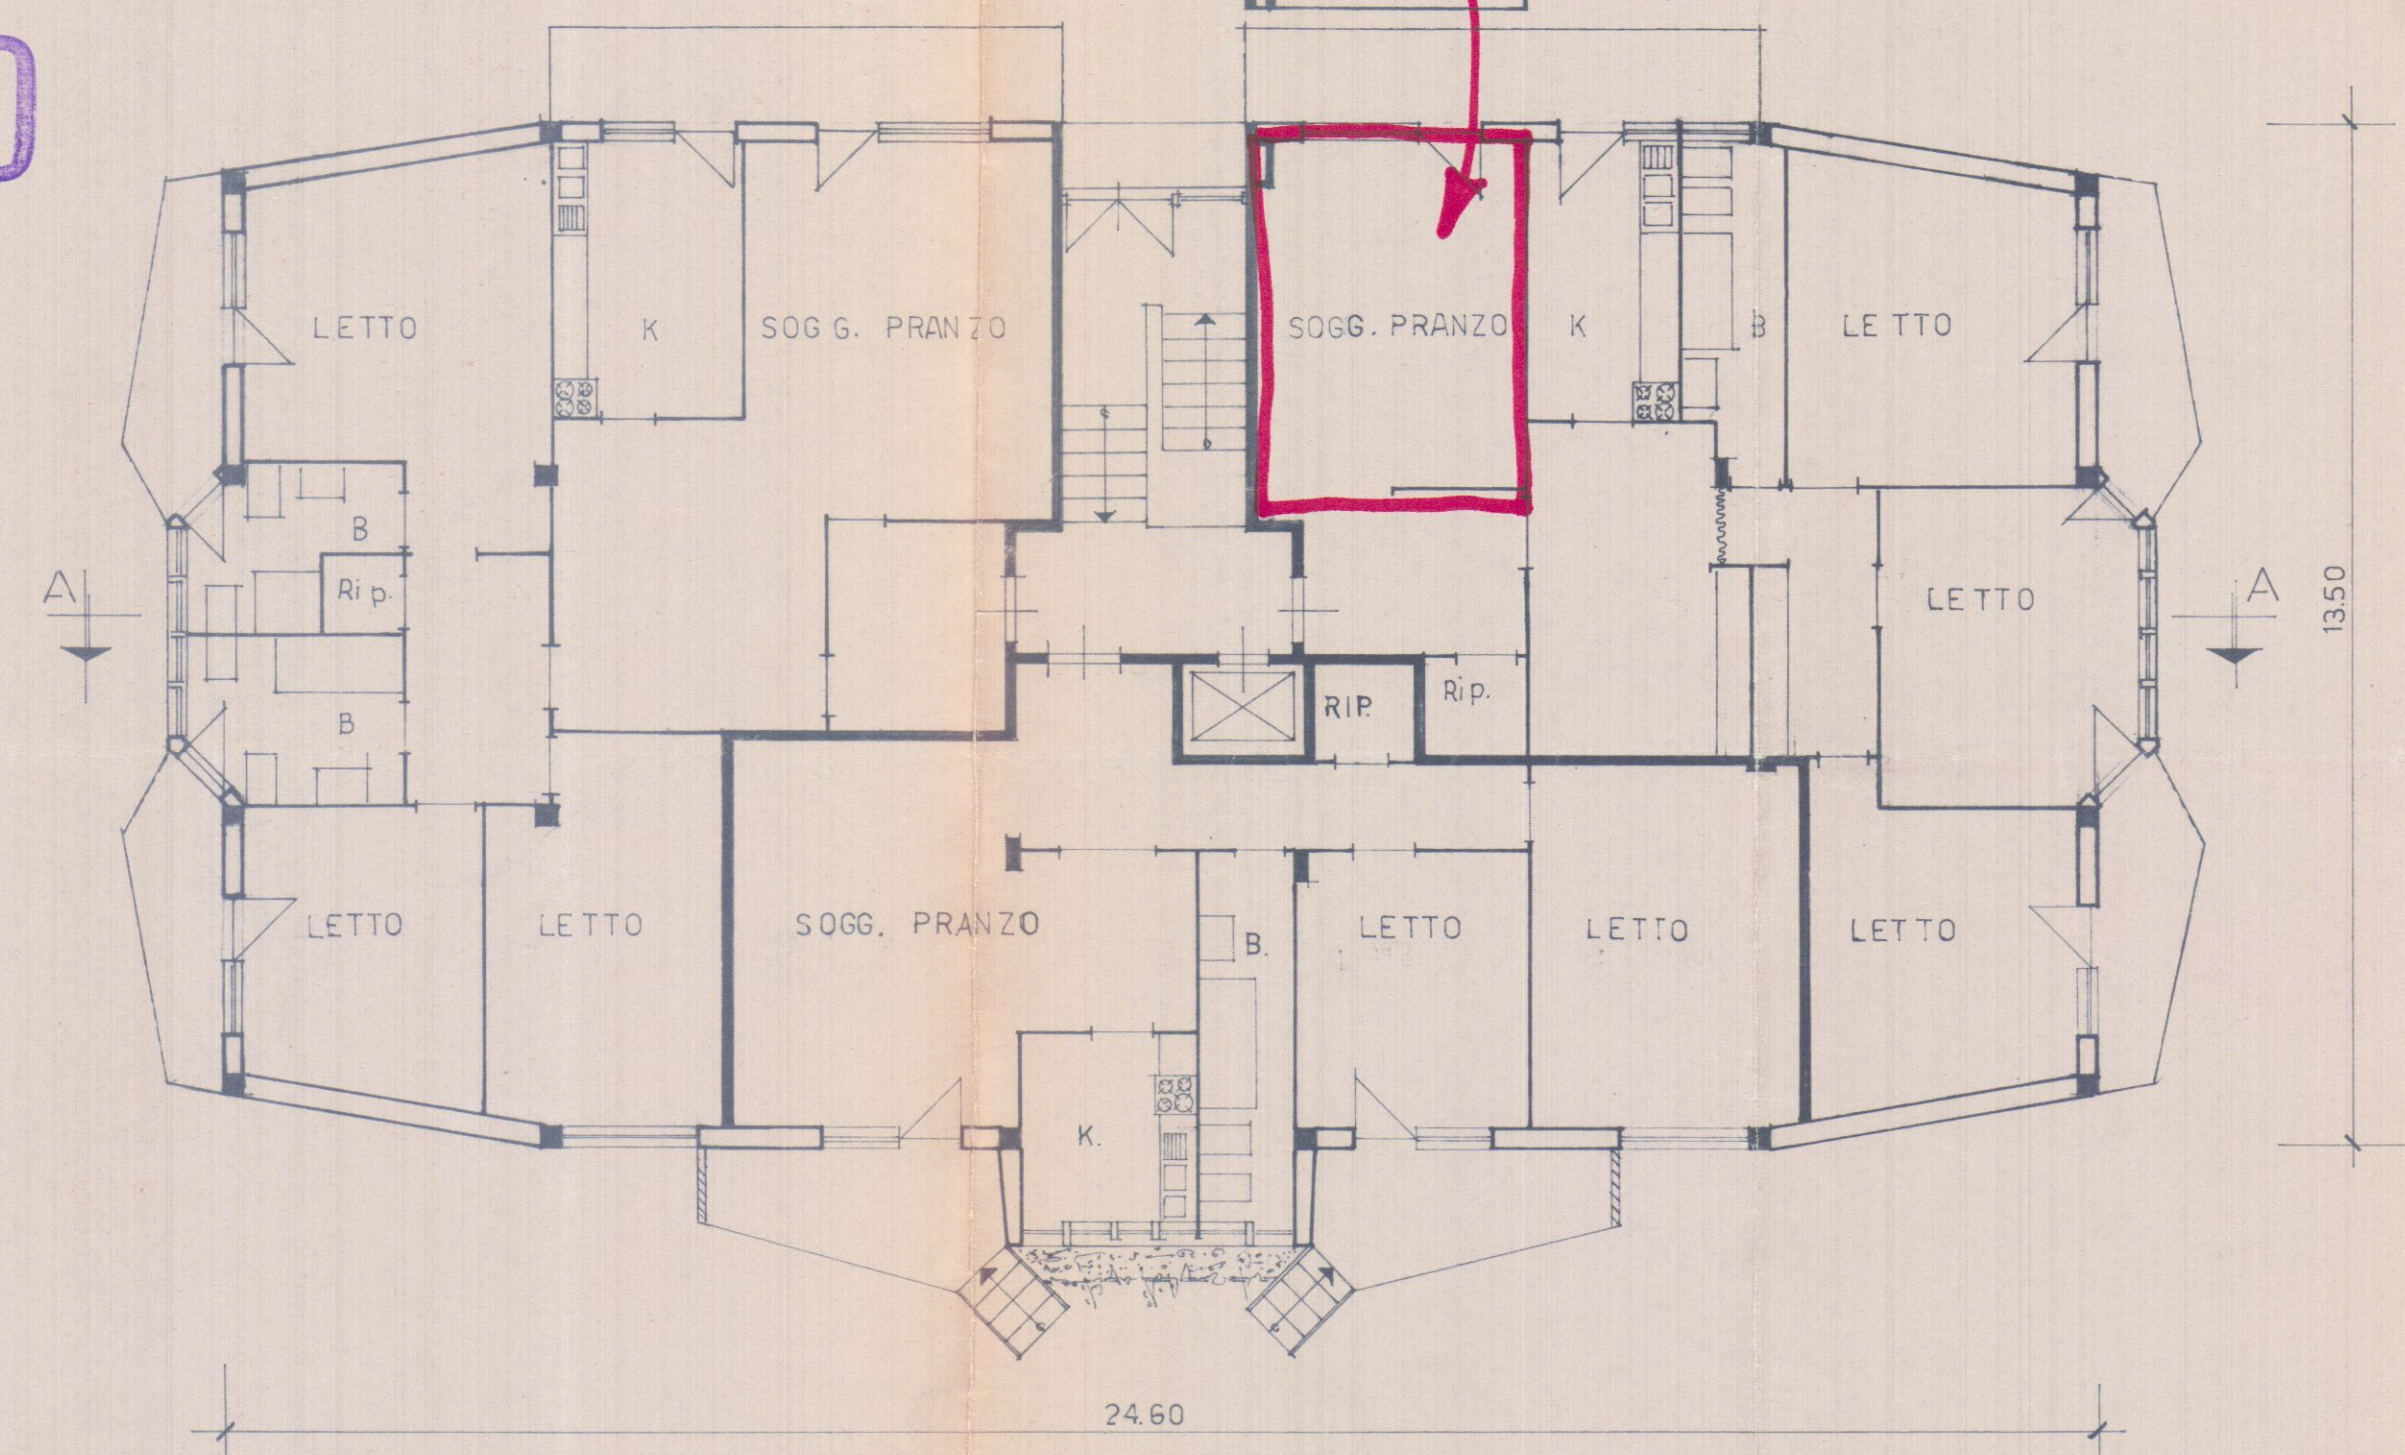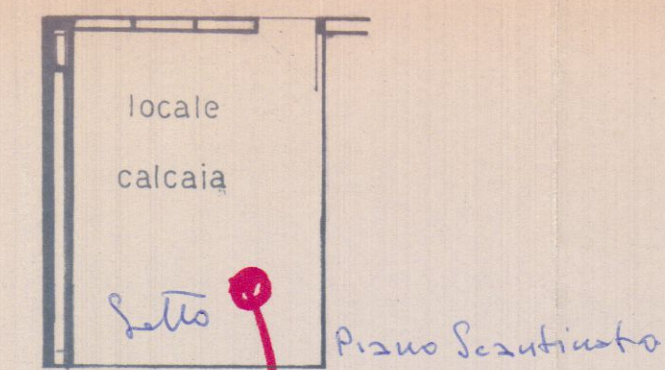

conte Ernesto Maria de Lovere
prop.
barone Giuseppe De Laugier



STUDIO ARCHITETTURA
Giancarlo Borza
Via Veneto, 100 - P. Mazzini Unité - Tel. 58095
MARIANO DI SARRARA

i Borza

FABB. AD USO ABITAZIONE
 PROP. GEOM. BARATTA CARLO
 Loc. MOHZONE

FOSSA SETTICA A QUATTRO CAMERE

N° VANI	N° PERSONE	CONSUMO MEDIO GIOR.	Litri	DIMENSIONI SUGGERITE						VOLUME UTILE				VOLUME TOTALE					
				LUNGHEZZE				Largh.	Aptez.	Liquido	Alt. Tot. Interno	Litri				Litri			
				1ª Cam.	2ª Cam.	3ª Cam.	4ª Cam.					1ª Camera	2ª Camera	3ª Camera	4ª Camera	1ª Camera	2ª Camera	3ª Camera	4ª Camera
				a	b	c	d	L	h	H									
14	20	2000		220	110	110	165	110	140	175	3390	1695	1695	2540	4235	2120	2120	3175	
27	40	4000		250	125	125	190	150	155	190	5815	2910	2910	4345	7120	3560	3560	5340	
40	60	6.000		300	150	150	225	180	160	195	8640	4320	4320	6480	10530	5265	5265	7900	
54	80	8000		350	175	175	260	200	160	195	11200	5600	5600	8320	13650	6820	6820	10140	

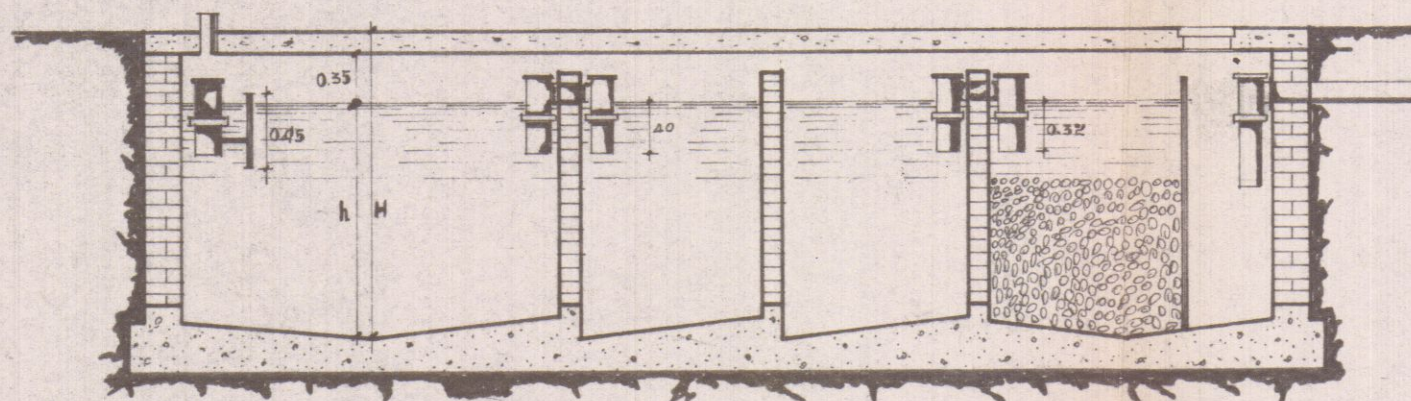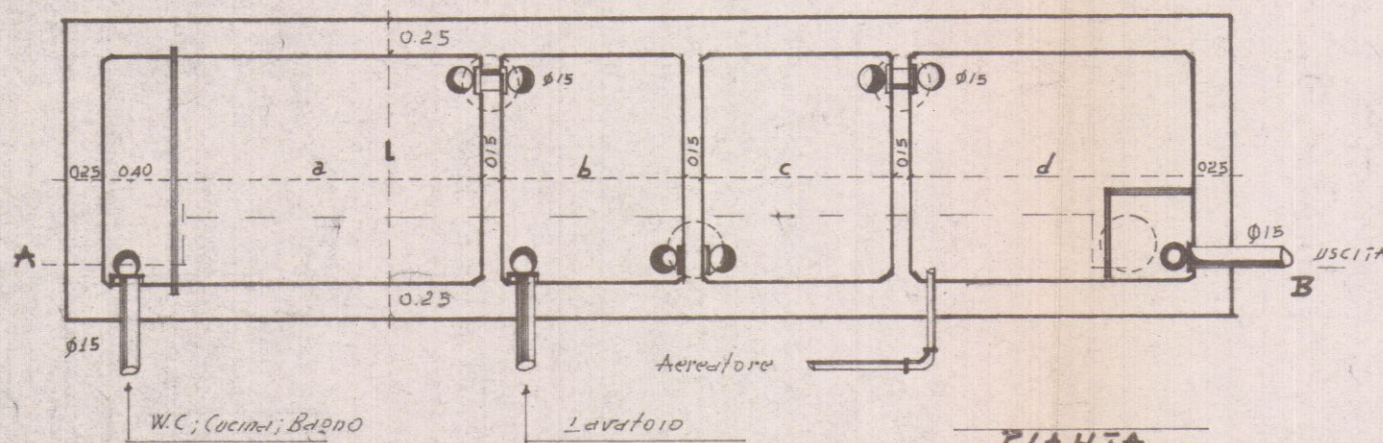

SEZIONE A-B


PROPRIETARIO

conte ERNESTO MARIA LOVERA
barone GIUSEPPE DE LAUGIER

Dimensioni della fossa settica


NUMERO DI PERSONE SERVITE

	1-5	10-14	15-20	21-25	26-30	31-35	36-40
a. Lunghezza 1° Camera	1.85	2.15	2.50	2.75	2.90	3.05	3.20
b. " " 2° "	0.70	0.85	1.00	1.15	1.20	1.30	1.40
c. " " 3° "	0.70	0.85	1.00	1.15	1.20	1.30	1.40
d. Larghezza complessiva fossa	1.20	1.55	1.60	1.75	1.80	1.85	1.85
e. " " utile camera	0.75	1.10	1.25	1.40	1.45	1.50	1.60
f. Altezza esterna fossa	1.60	1.60	1.60	1.75	1.80	1.85	1.85
g. " " " Liquido	1.20	1.20	1.20	1.30	1.35	1.40	1.45
h. " " " utile fossa	1.50	1.50	1.50	1.60	1.65	1.70	1.75
i. Lunghezza totale fossa	4.05	4.65	5.30	5.85	6.10	6.45	6.80

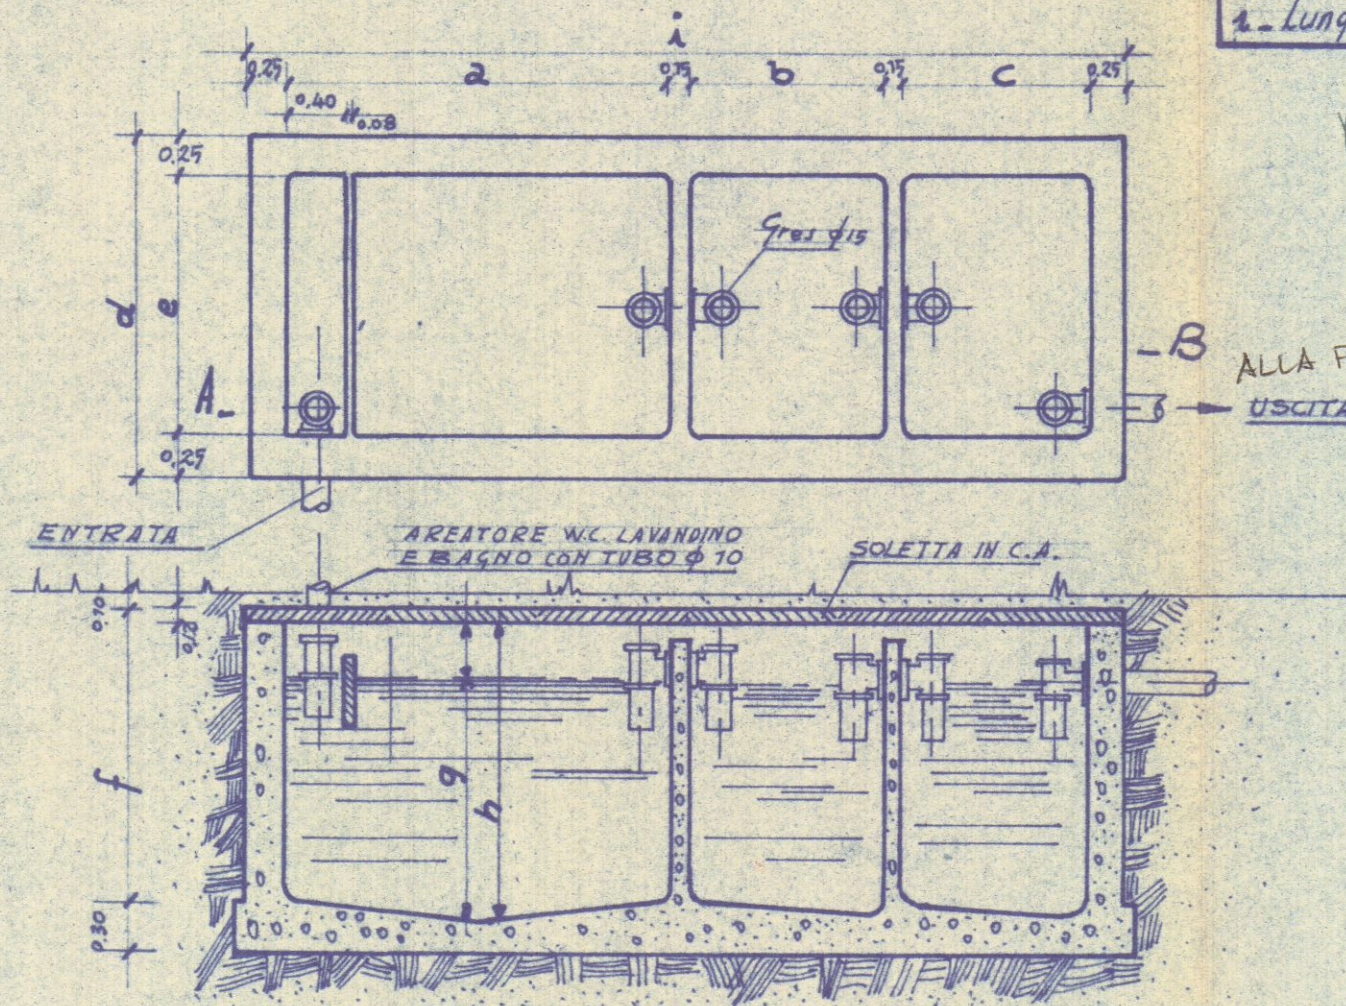

SEZIONE A-B

Fossa settica a 3 Camere

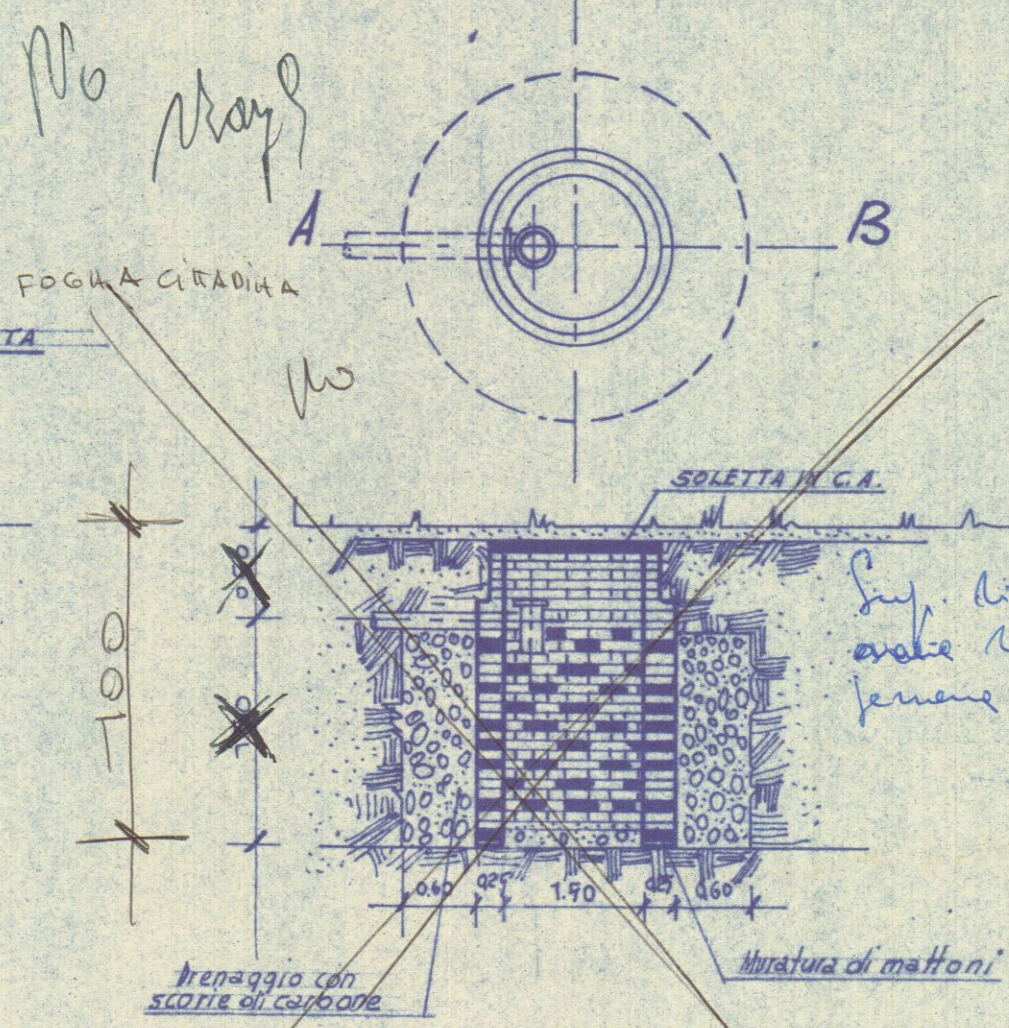

SEZIONE A-B

Pozzetto a perderé

STUDIO ARCHITETTURA
Giancarlo Borza
Innocenzo Scaldara
Via Mazzini 11 - 10121 Torino - Tel. 520015
LA BORGATA