




Prospetto lato aurelia

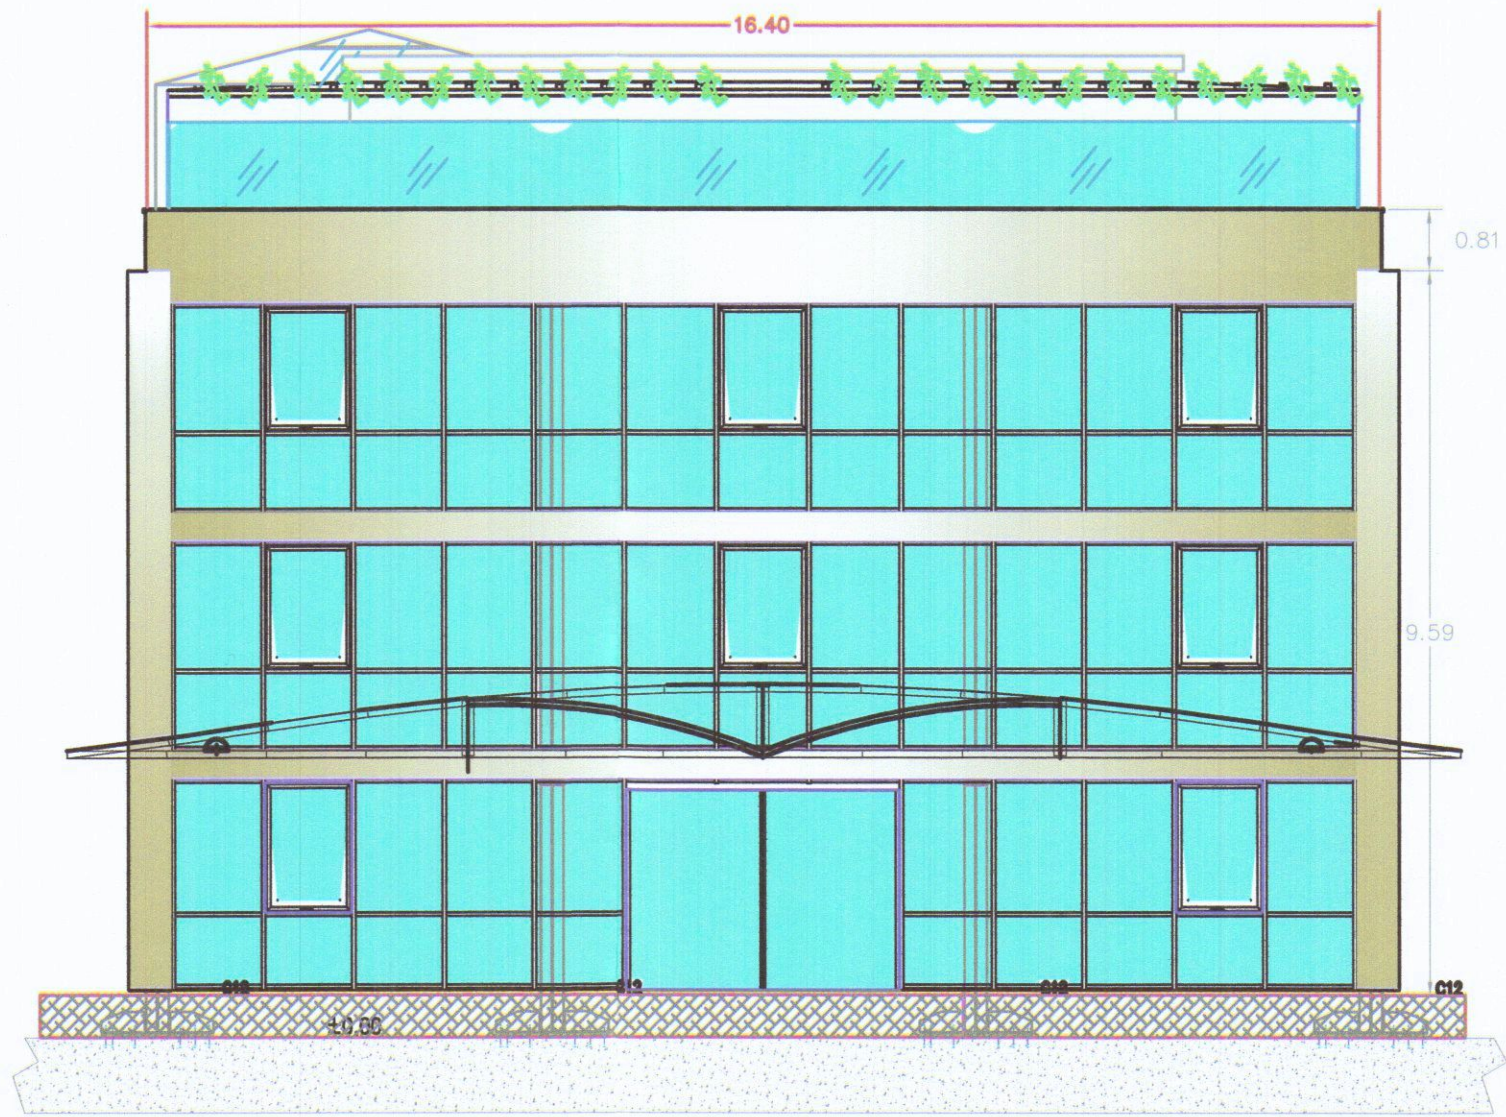


Prospetto lato Carrara

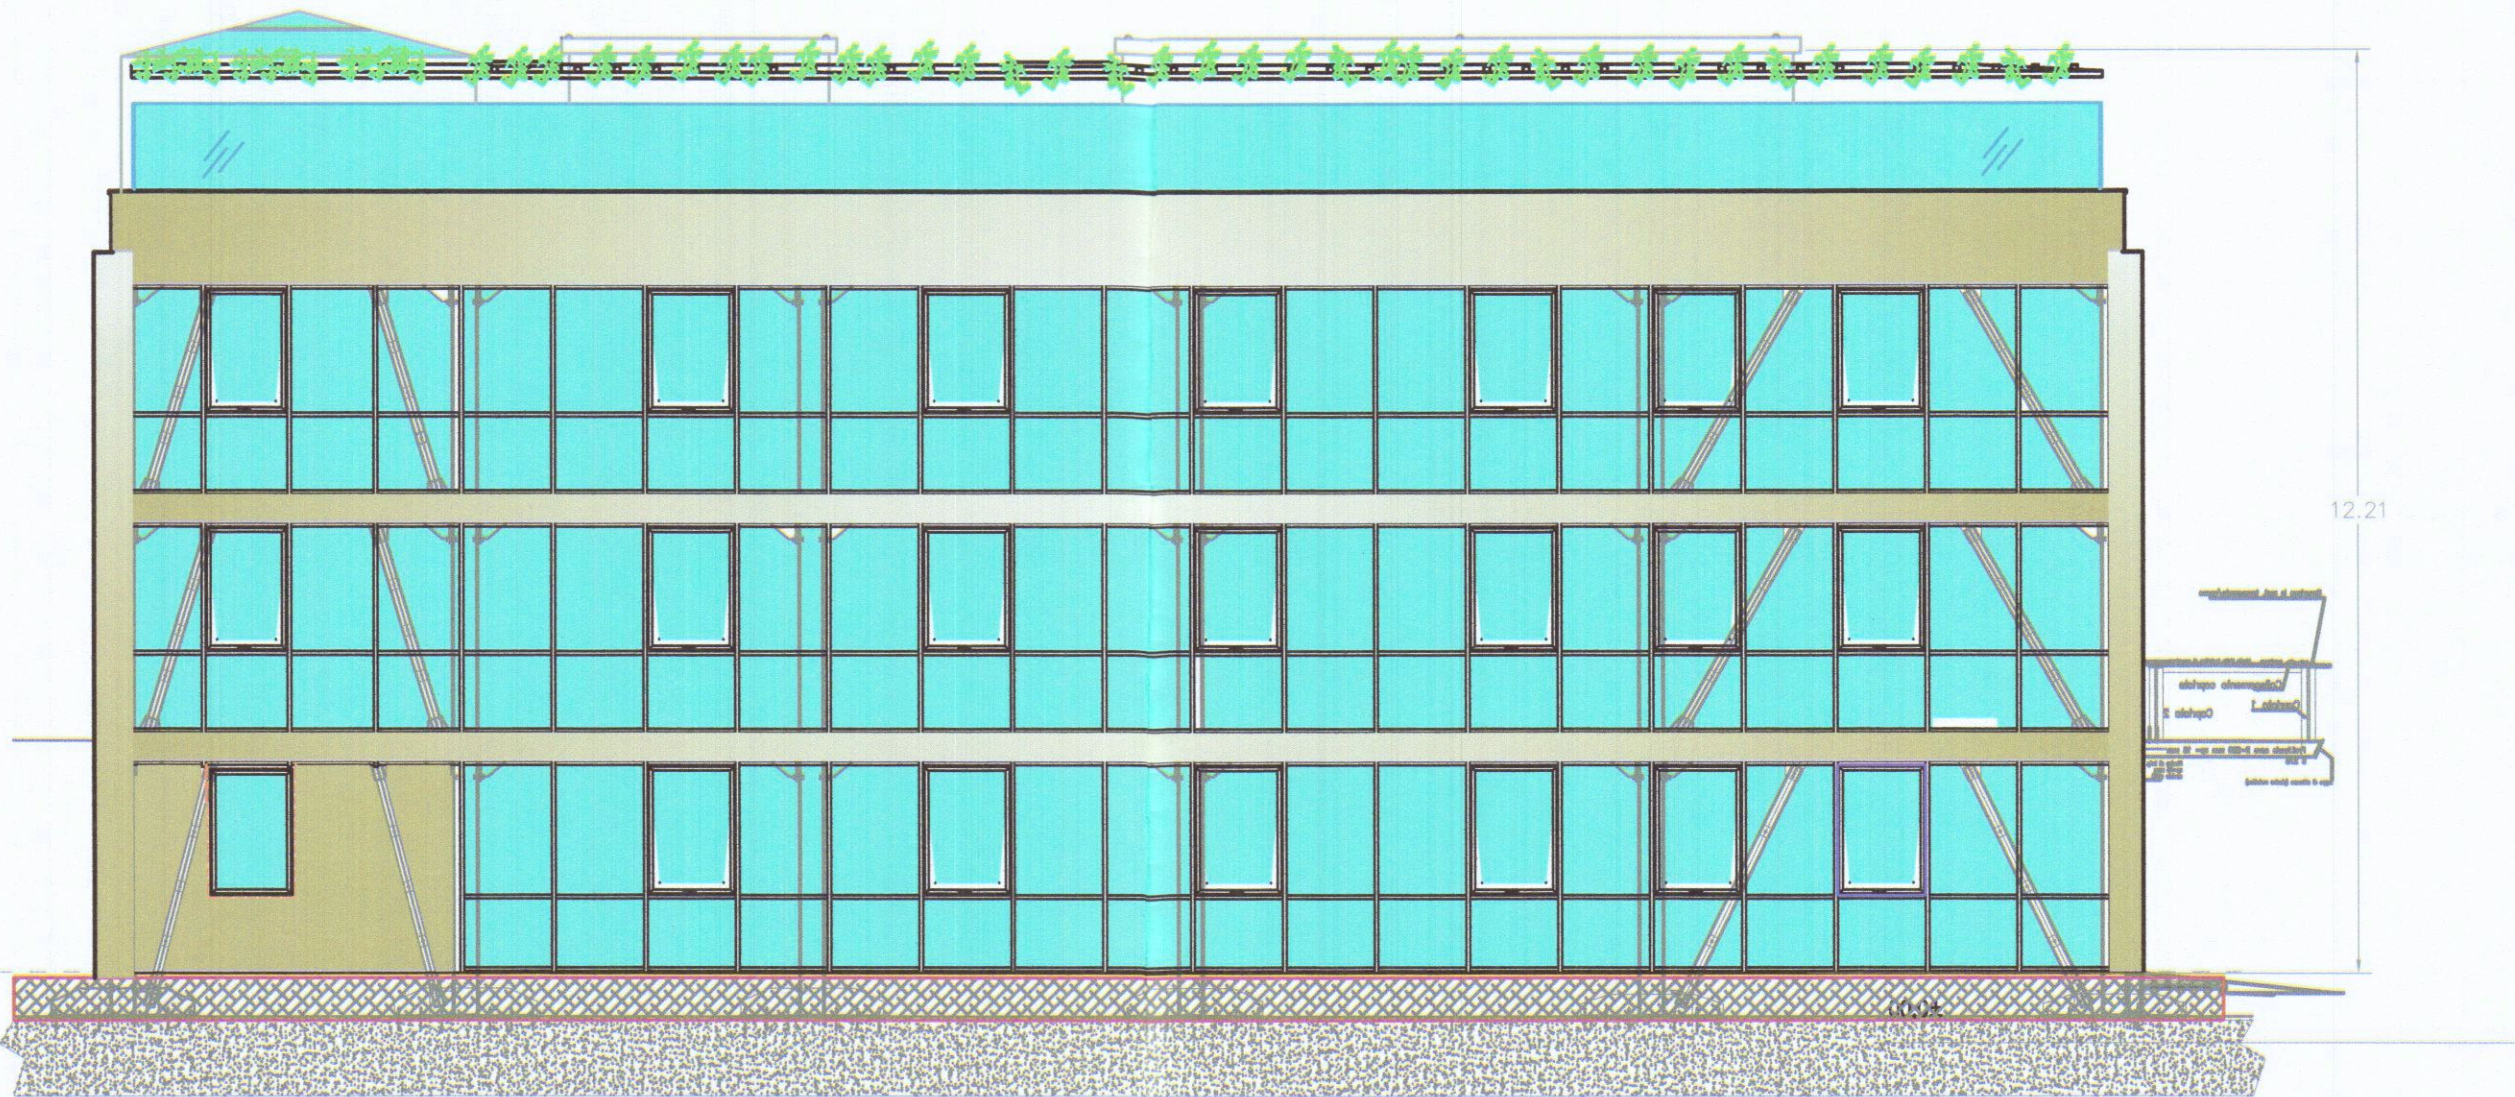

Prospetto lato monti

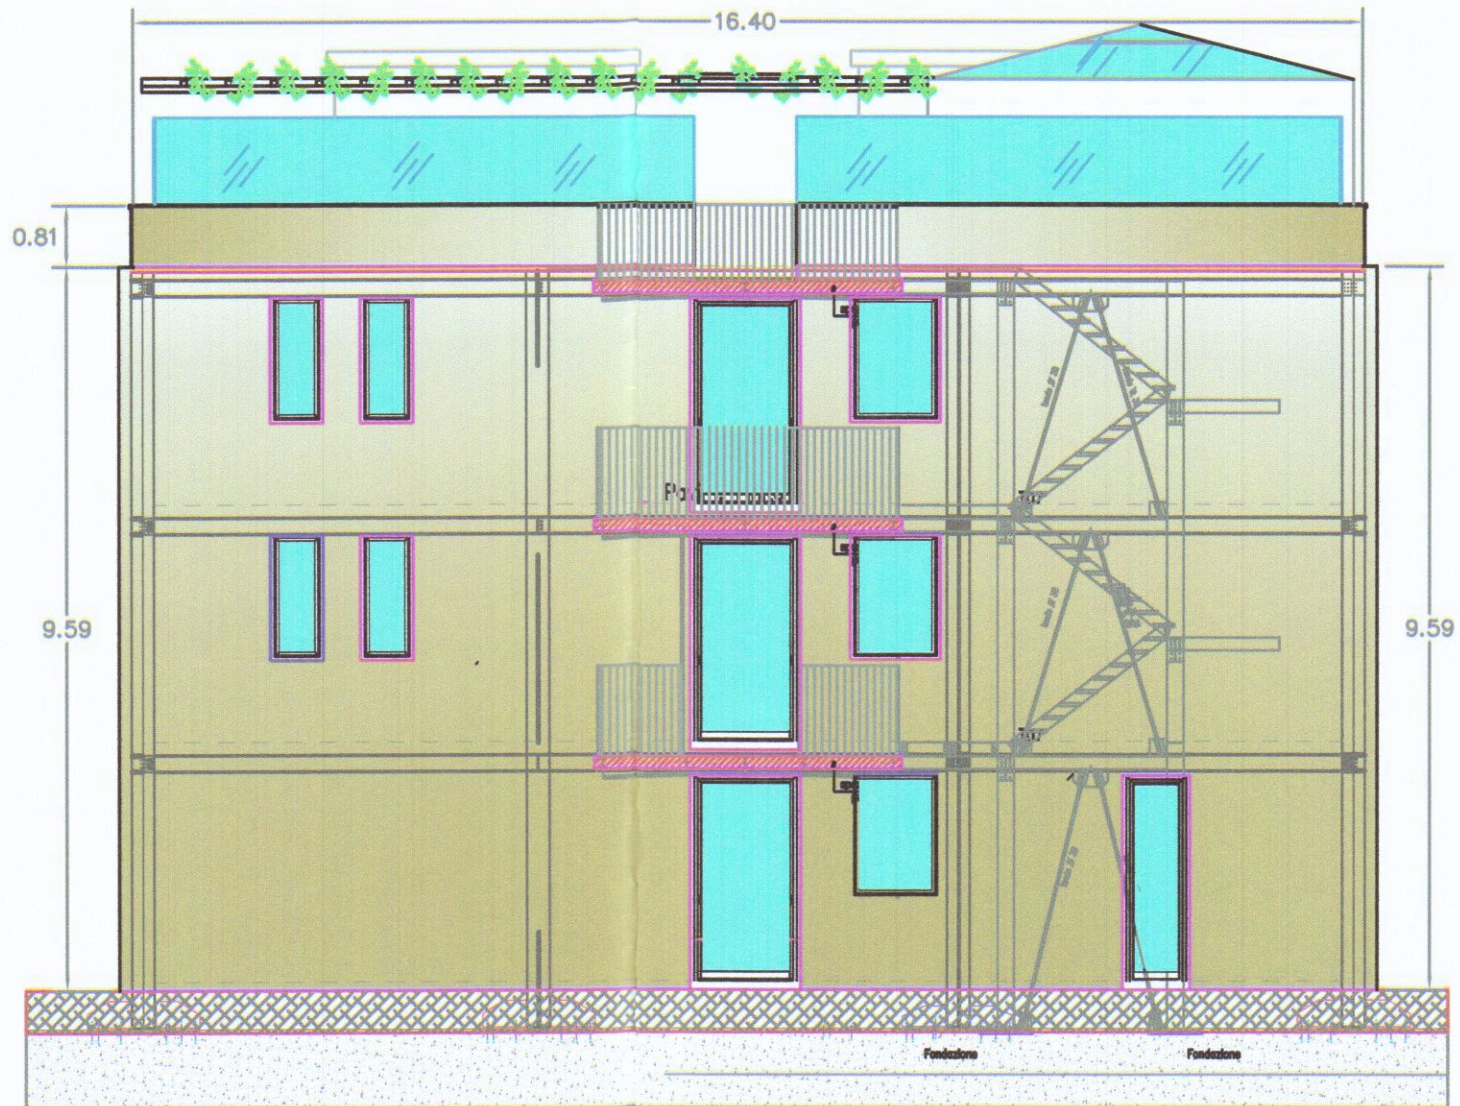

Prospetto lato Massa

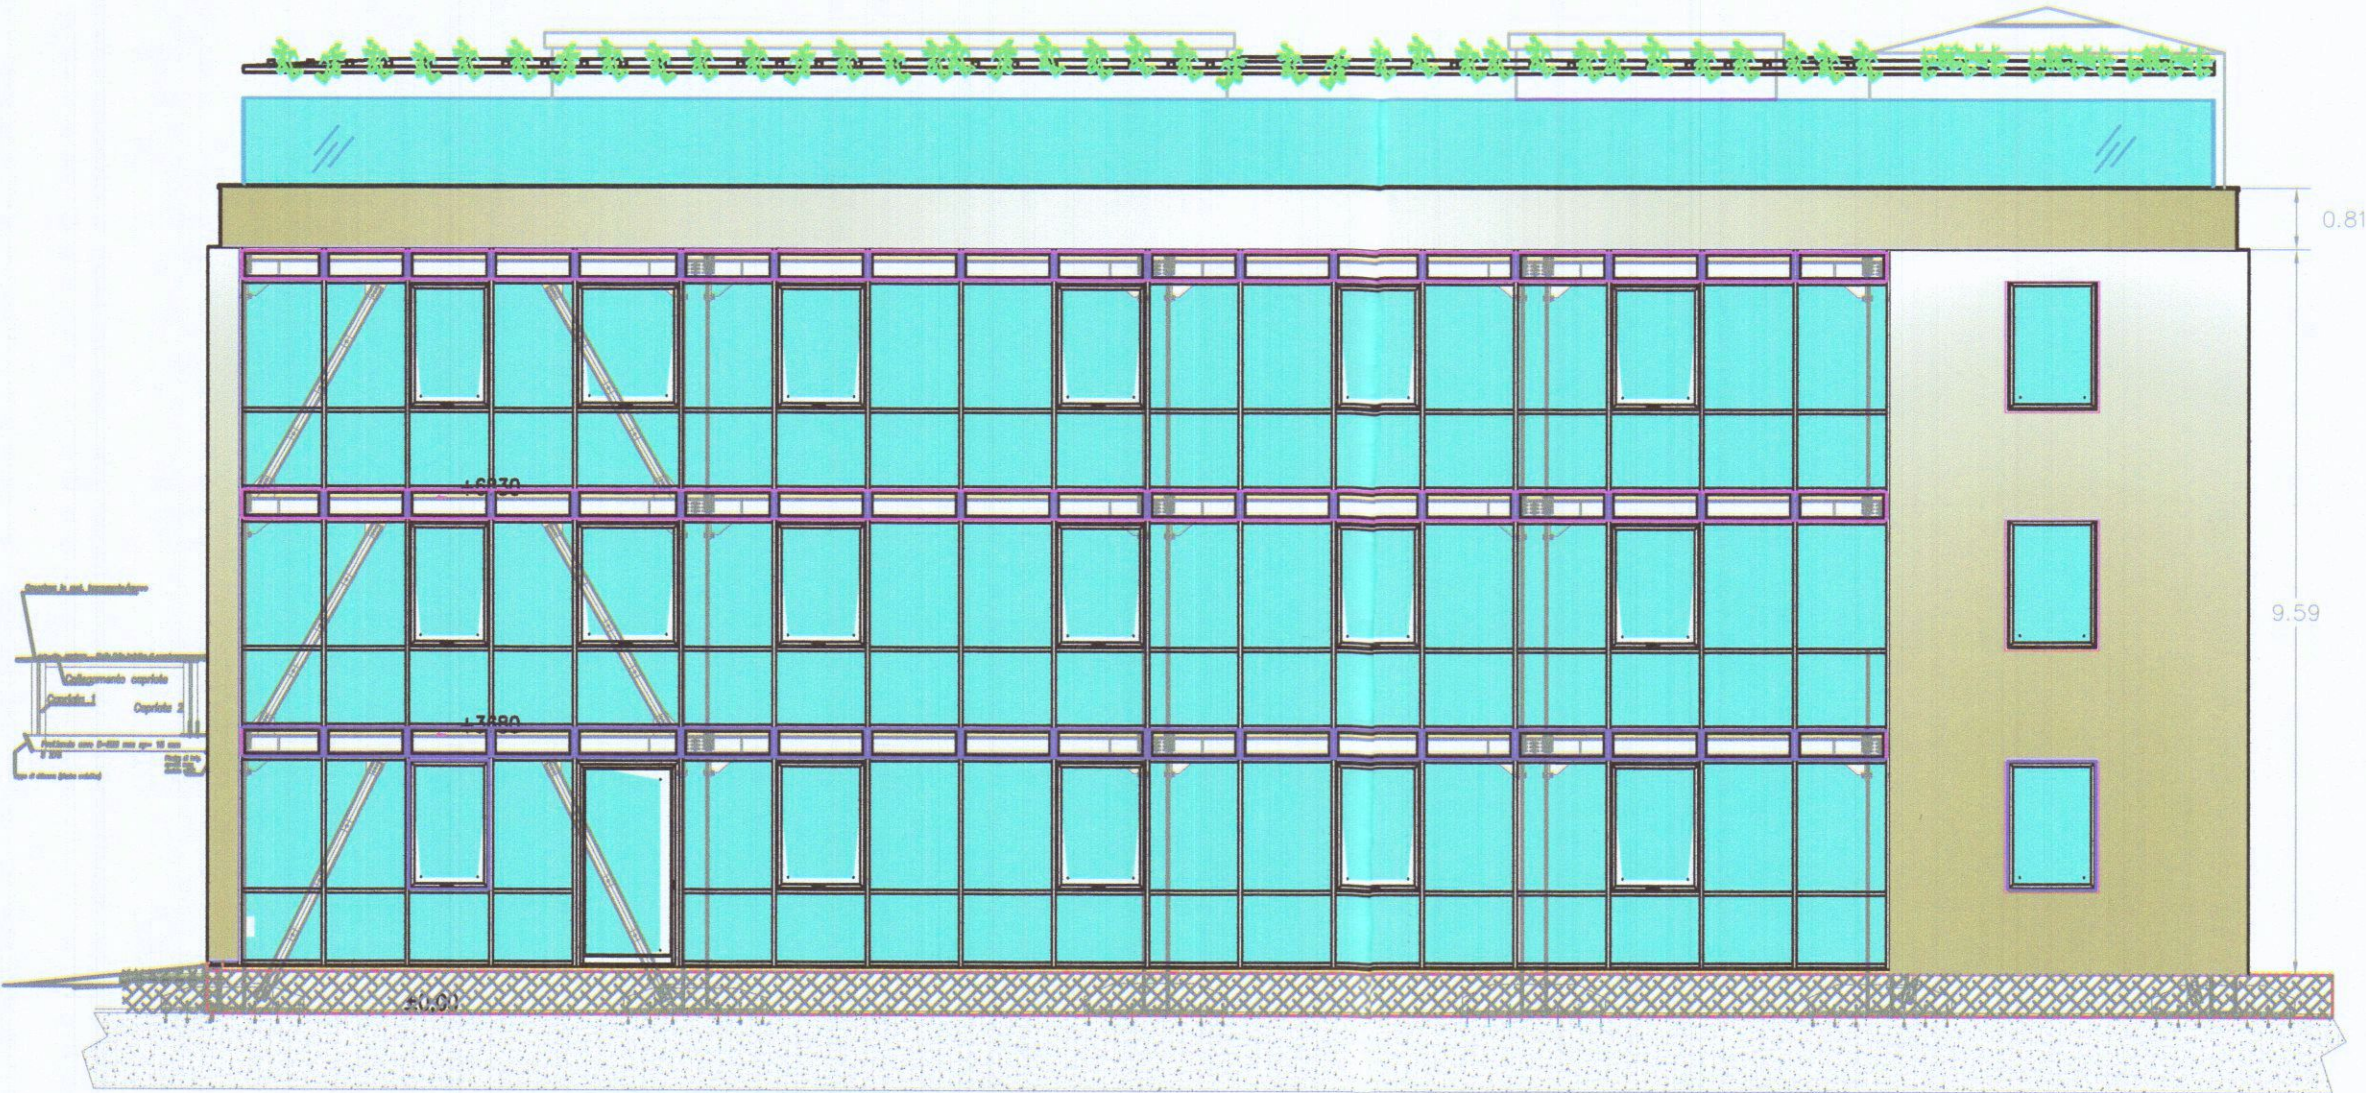

COMUNE DI CARRARA



Oggetto: Realizzazione di edificio pluripiano a destinazione produttiva (direzionale-espositiva), sito nel Comune di Carrara via Aurelia snc loc. Nazzano

Studio Tecnico Dott.Ing. Armando Vignoli
Via A. Meucci n°4 54033 Codena di Carrara (MS)
Tel. 329/3546865
C.F.VGNRND68L17B832T
P.IVA 01046160451

Studio Tecnico Geom. Davide Nicolai
Via VII Luglio n°6 54033 Carrara (MS)
Tel. 349/3202857
C.F.NCL DVD 75D09 B832Q
P.IVA 01030090458

Identificazione catastale: Comune di Carrara
Fg. 85 mapp.le 438

Committente: Sig. Attilio Bencaster
Demetra Italia S.R.L.
P.Iva: 00575020458
S.L. Via S. Giuseppe Vecchio, 51/B - 54100 Massa (MS)

Committente
DEMETER ITALIA S.R.L.

Ordine degli Ingegneri
Dott.Ing. Armando Vignoli
Secc. 3. 01/04/2014
Ingegnere Civile e Informatico
Ingegnere dell'Informatica

TAV. 3a Var

Stato di Variante

Scala 1:100

Elaborato:
Prospetti lato Aurelia, Monti, Carrara, Massa



REV.1
Maggio 2014