




Prospetto lato aurelia

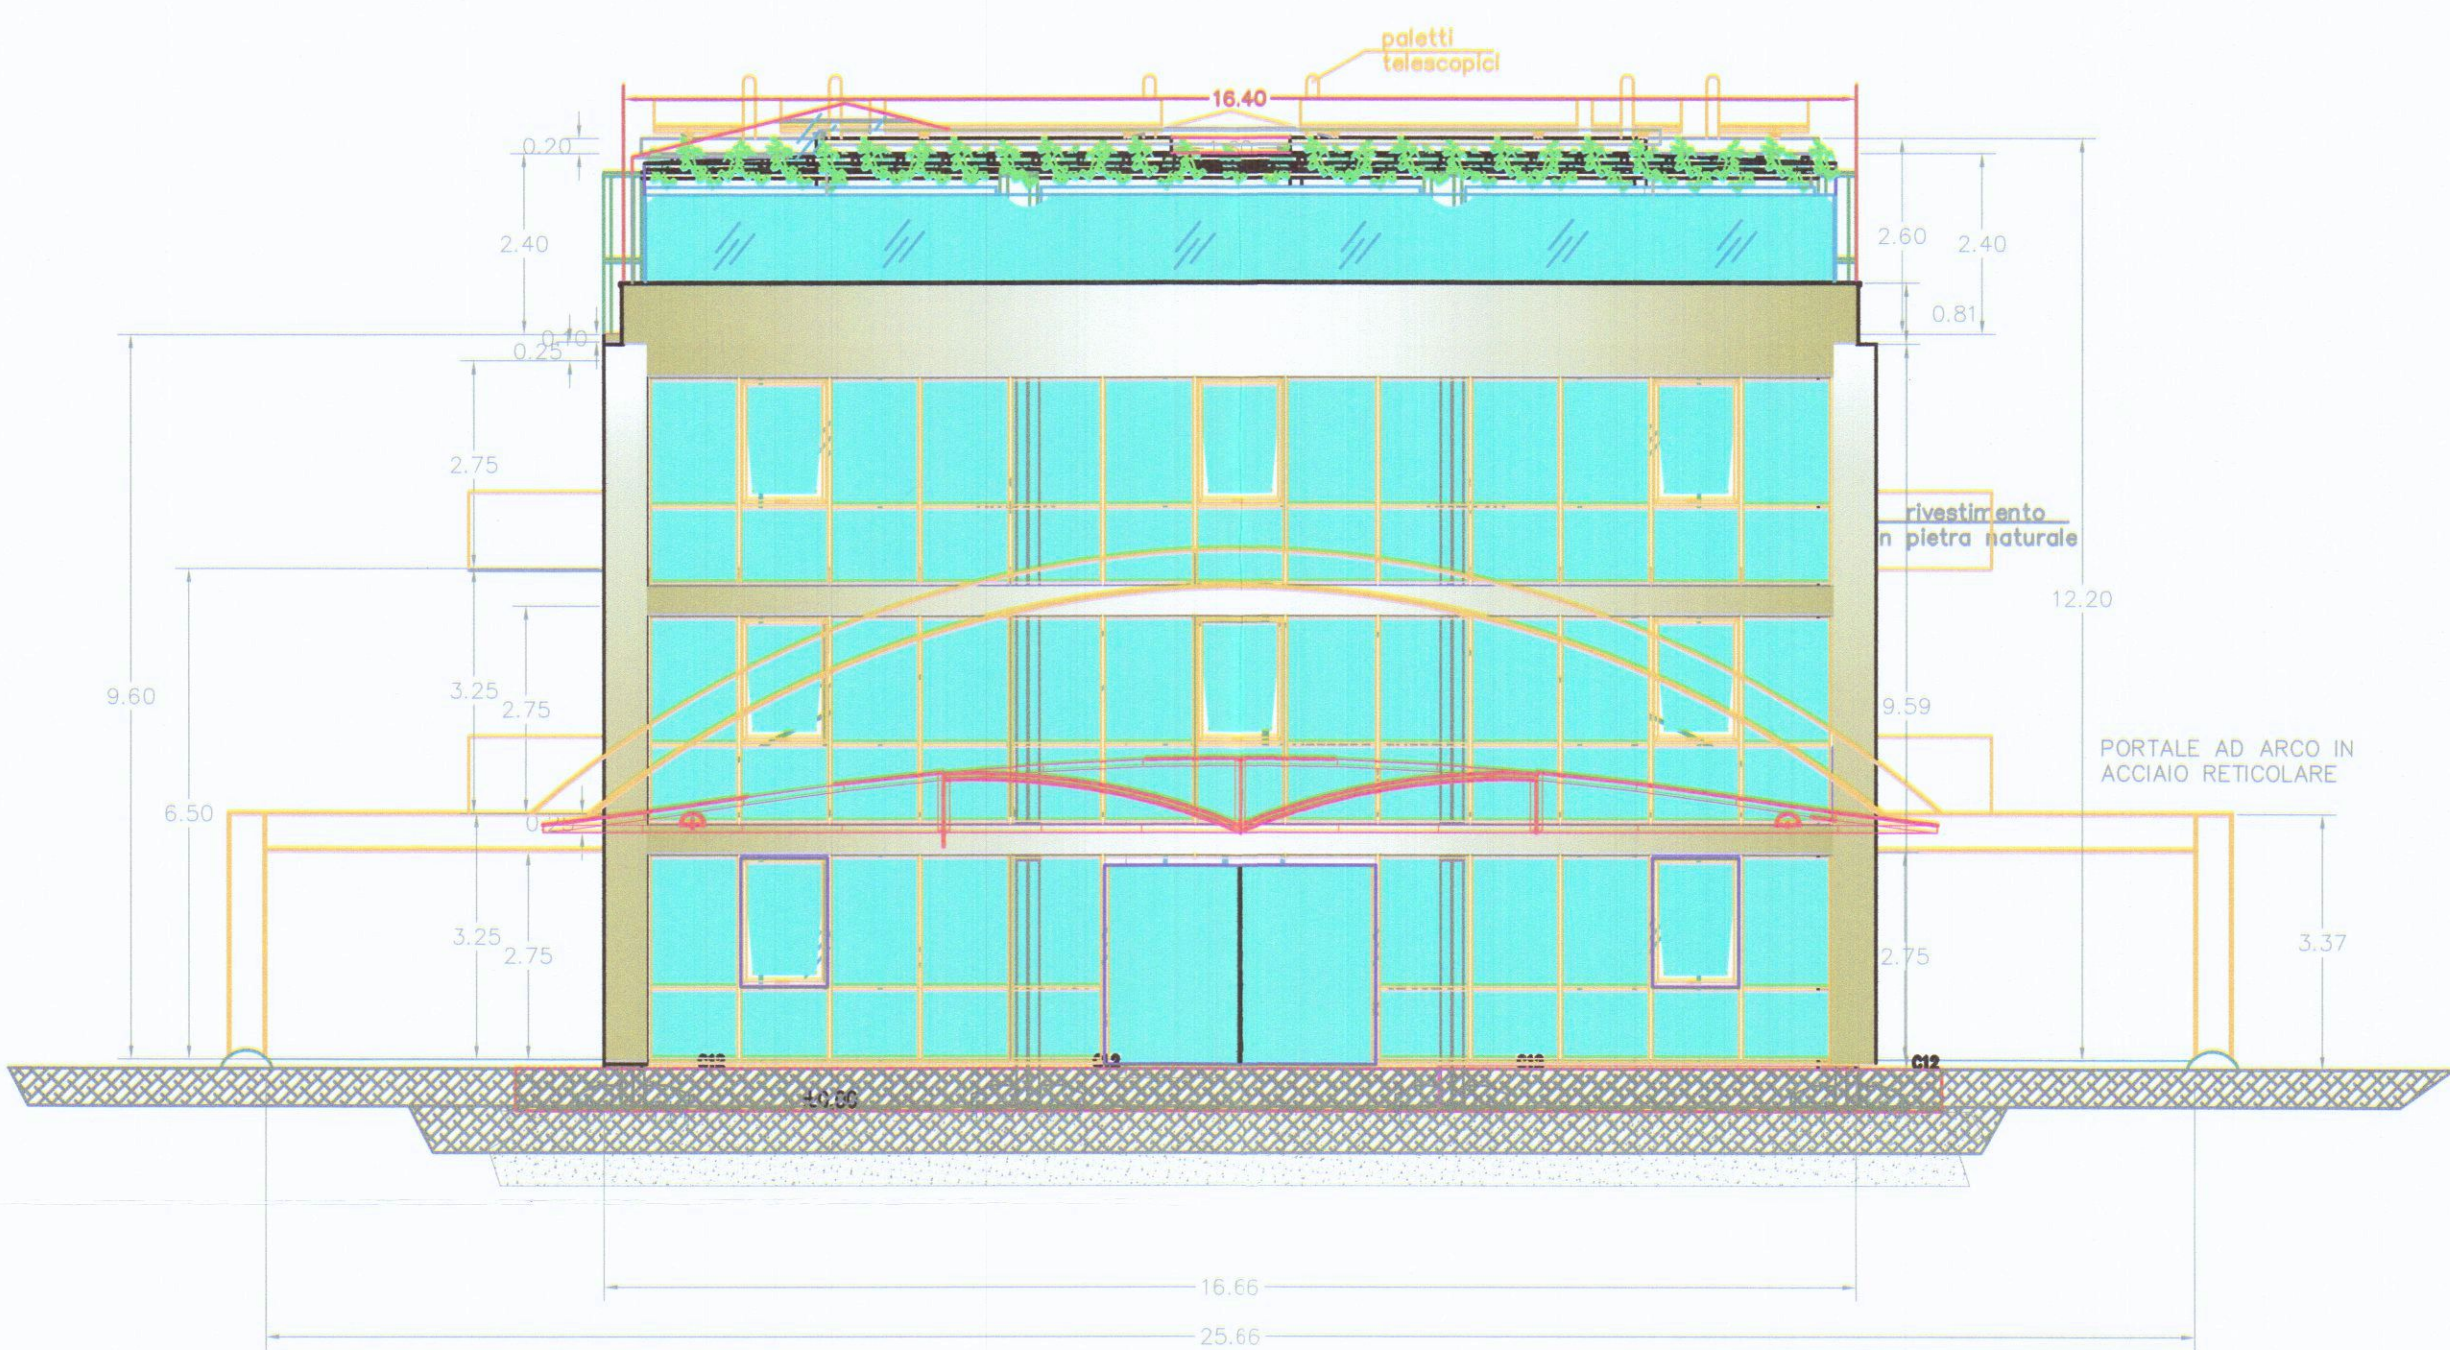


Prospetto lato Carrara

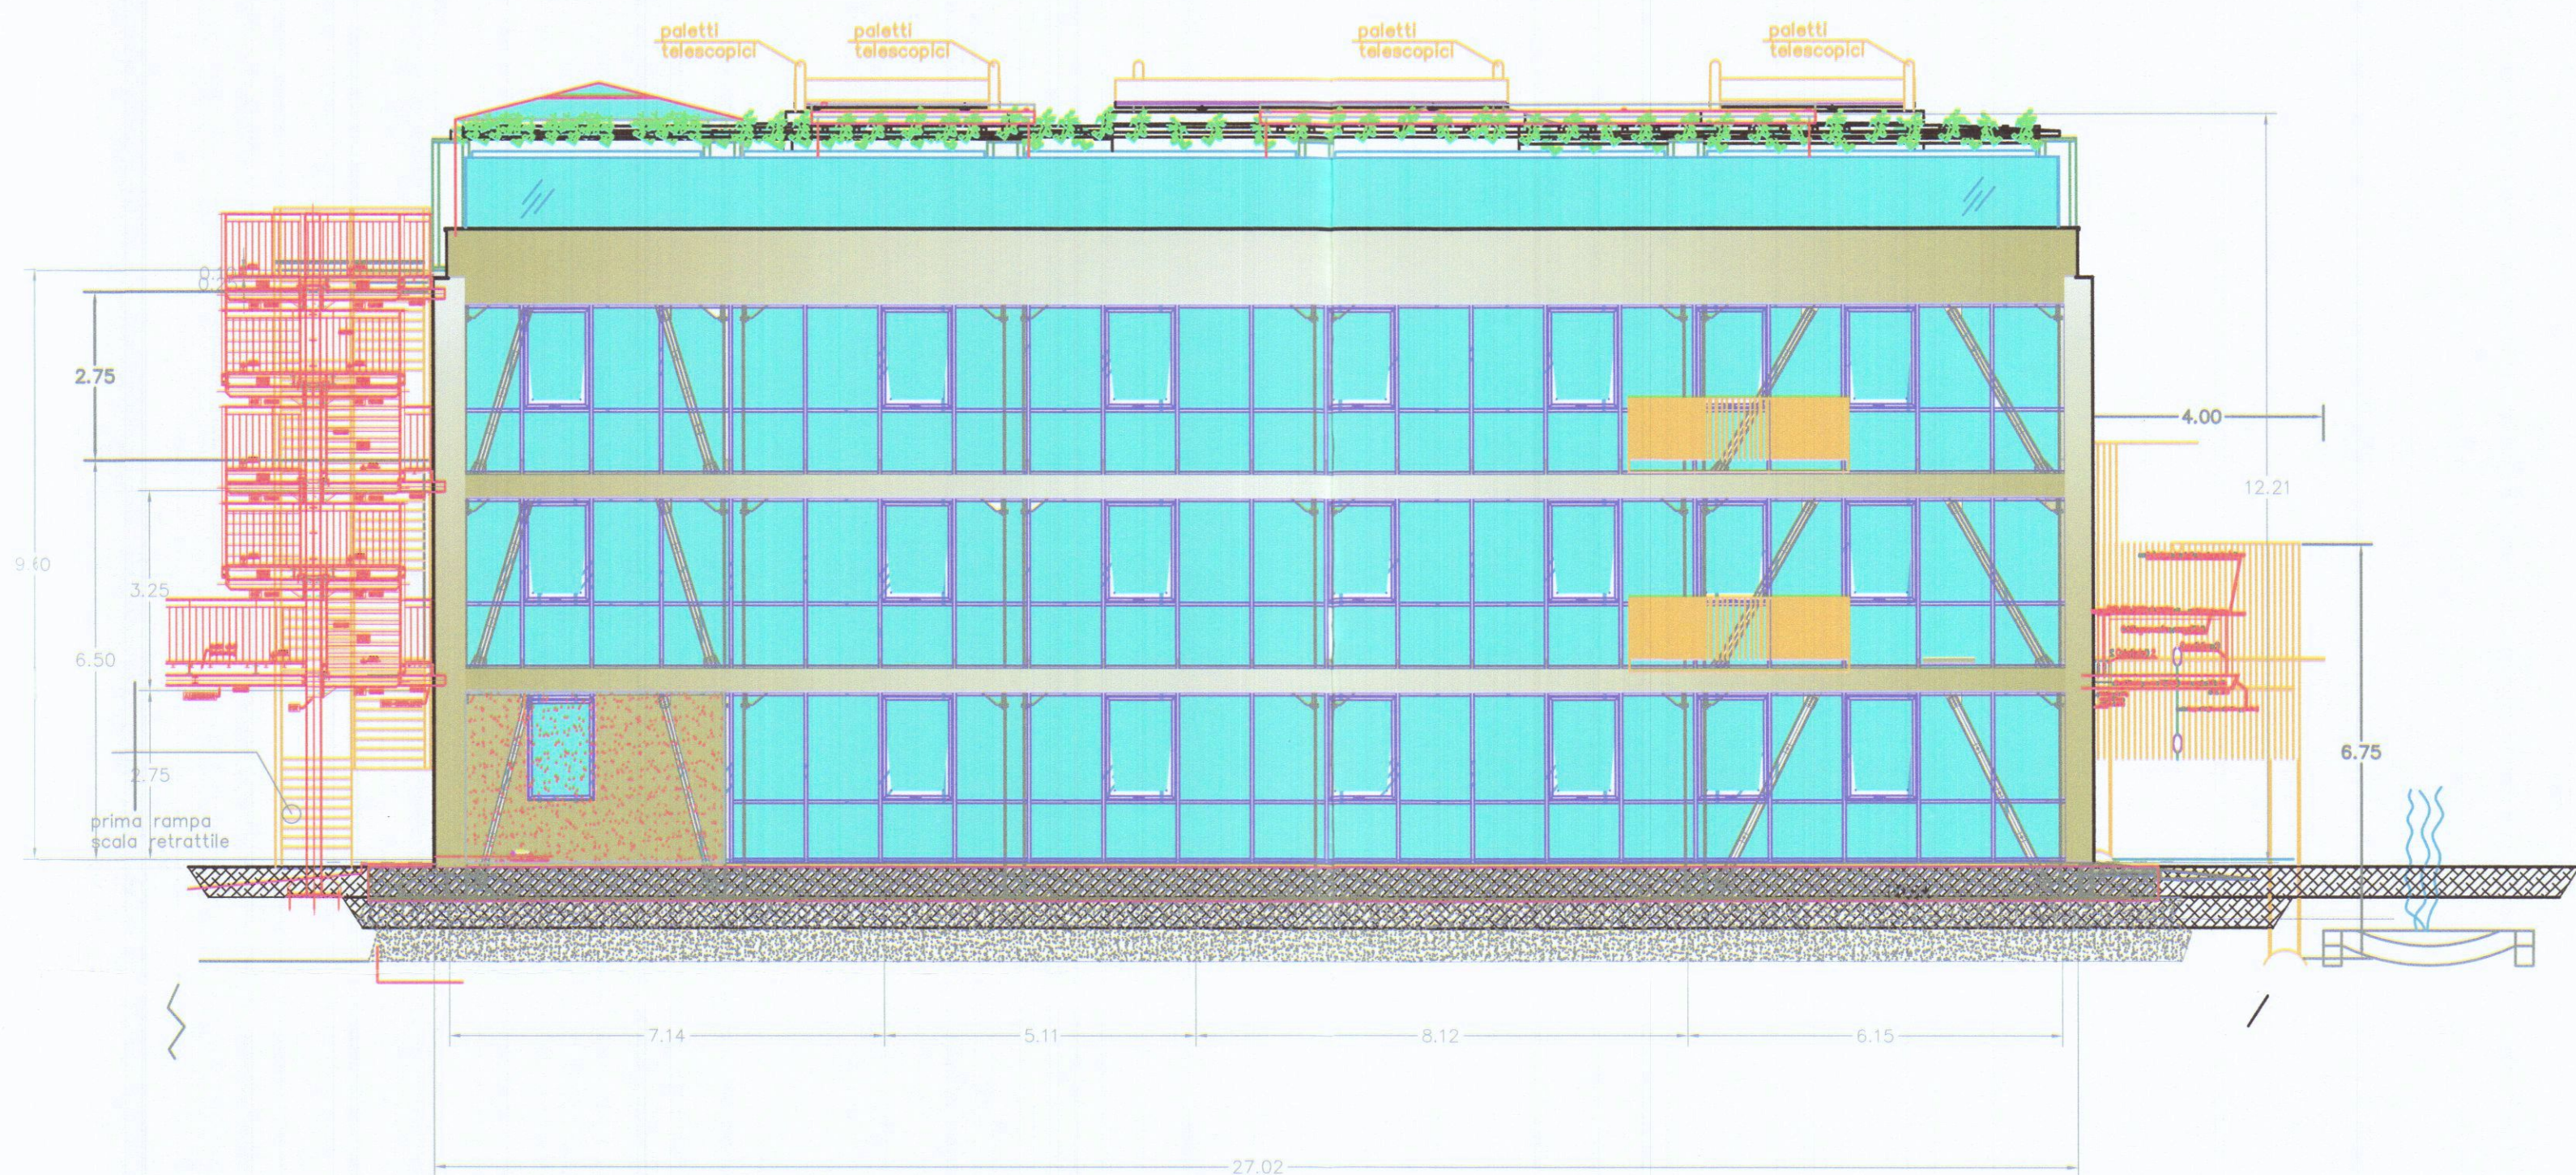

Prospetto lato Massa

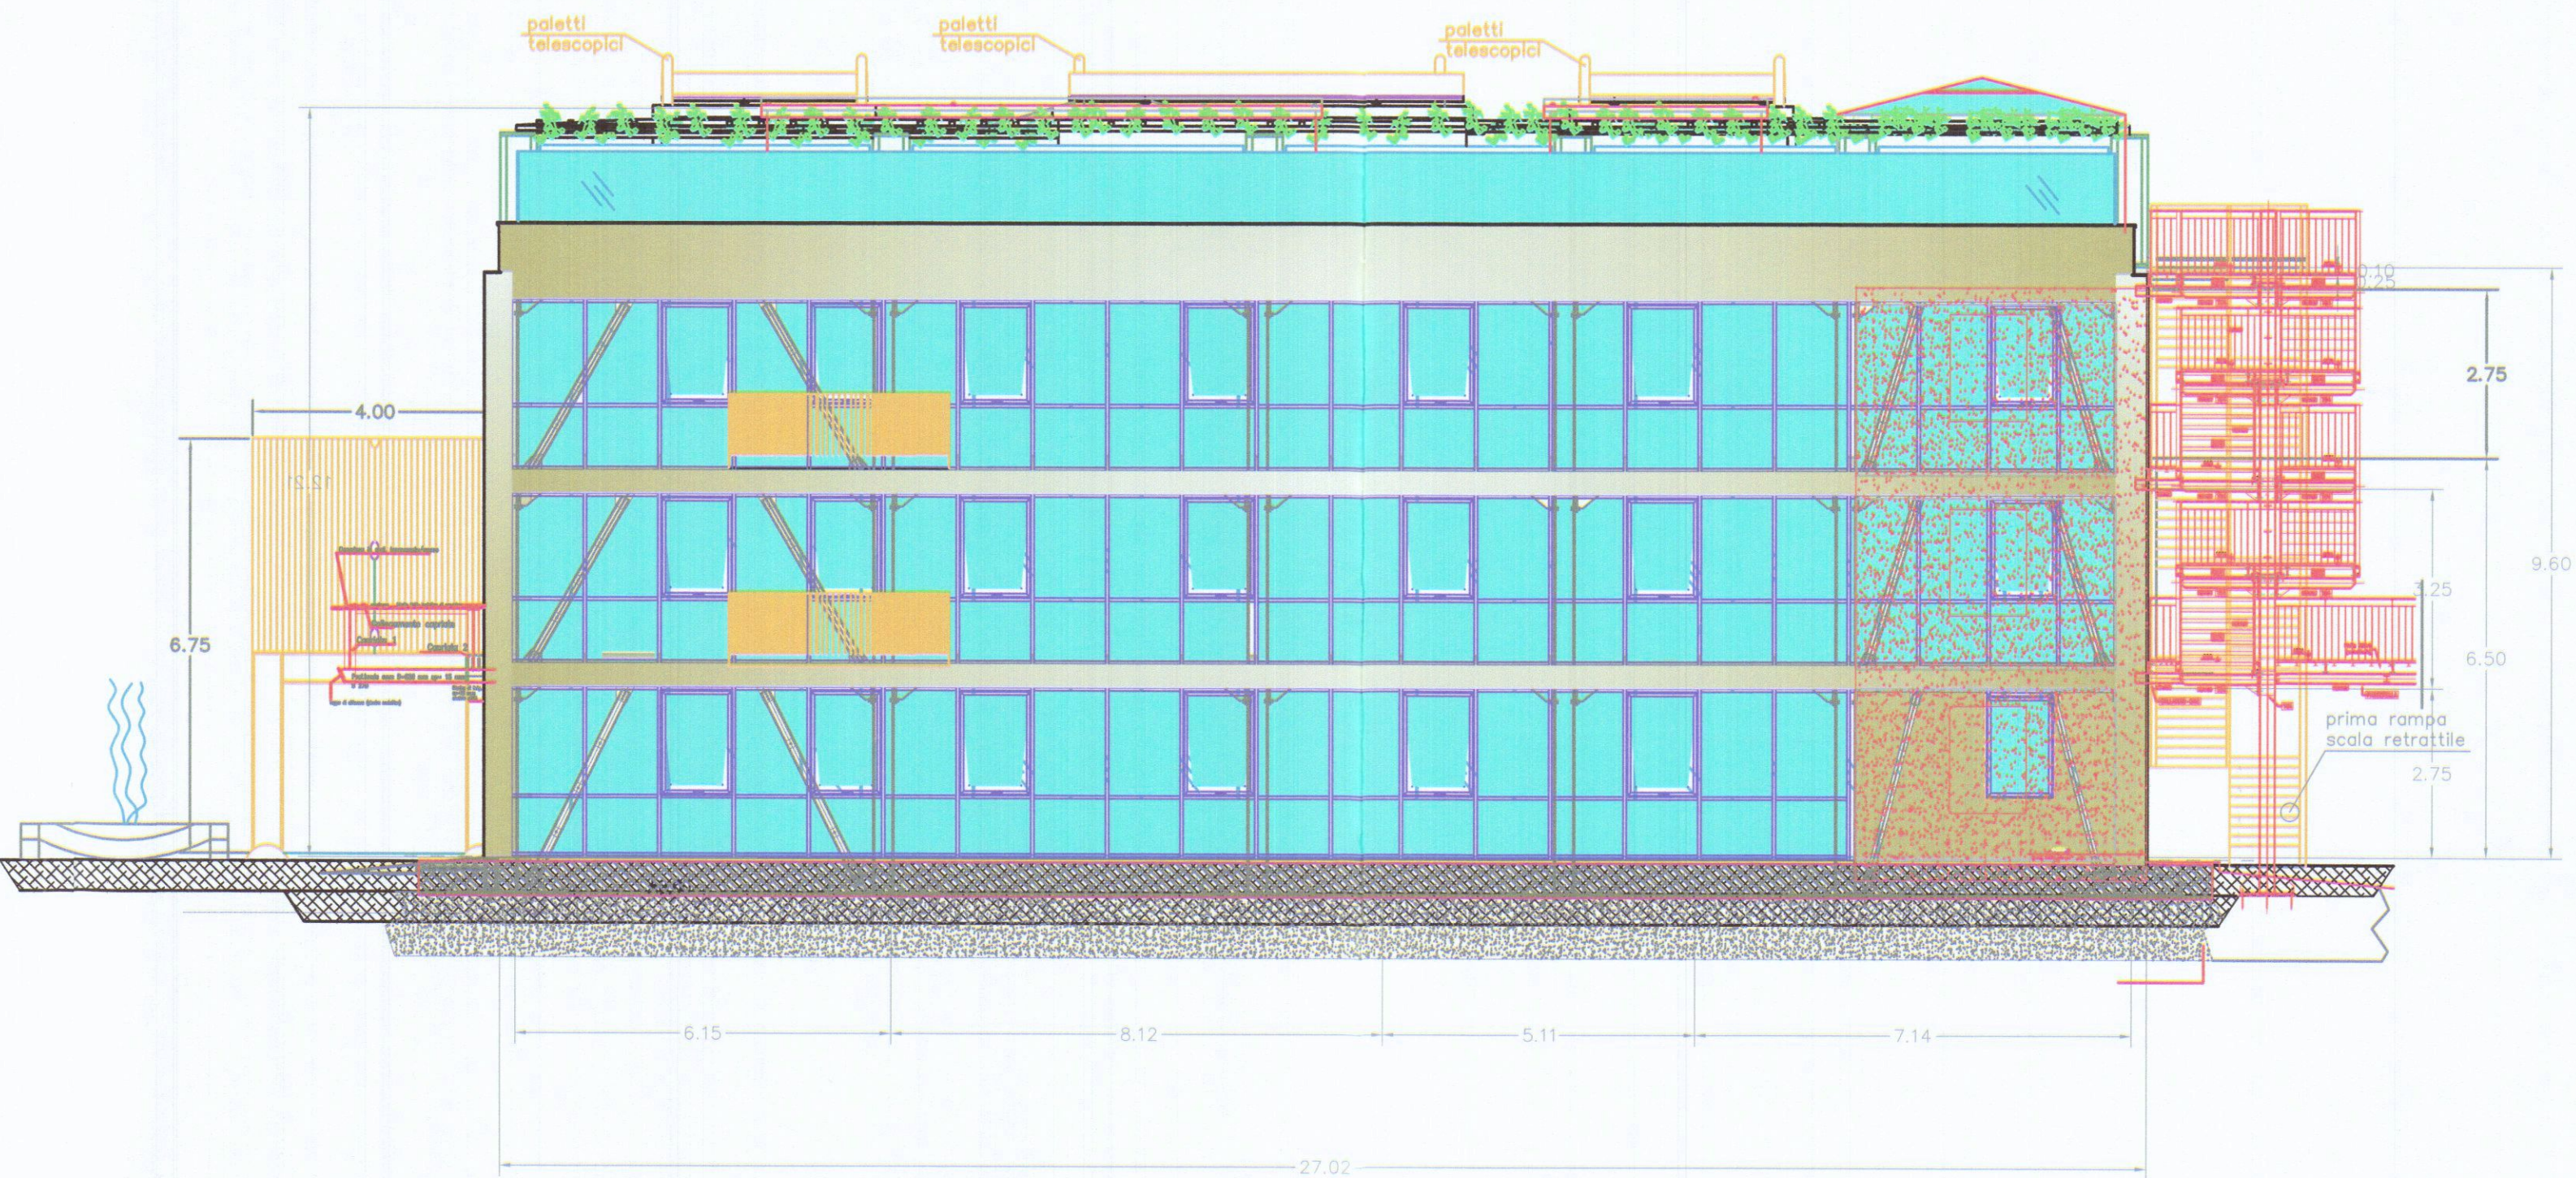

Prospetto lato monti

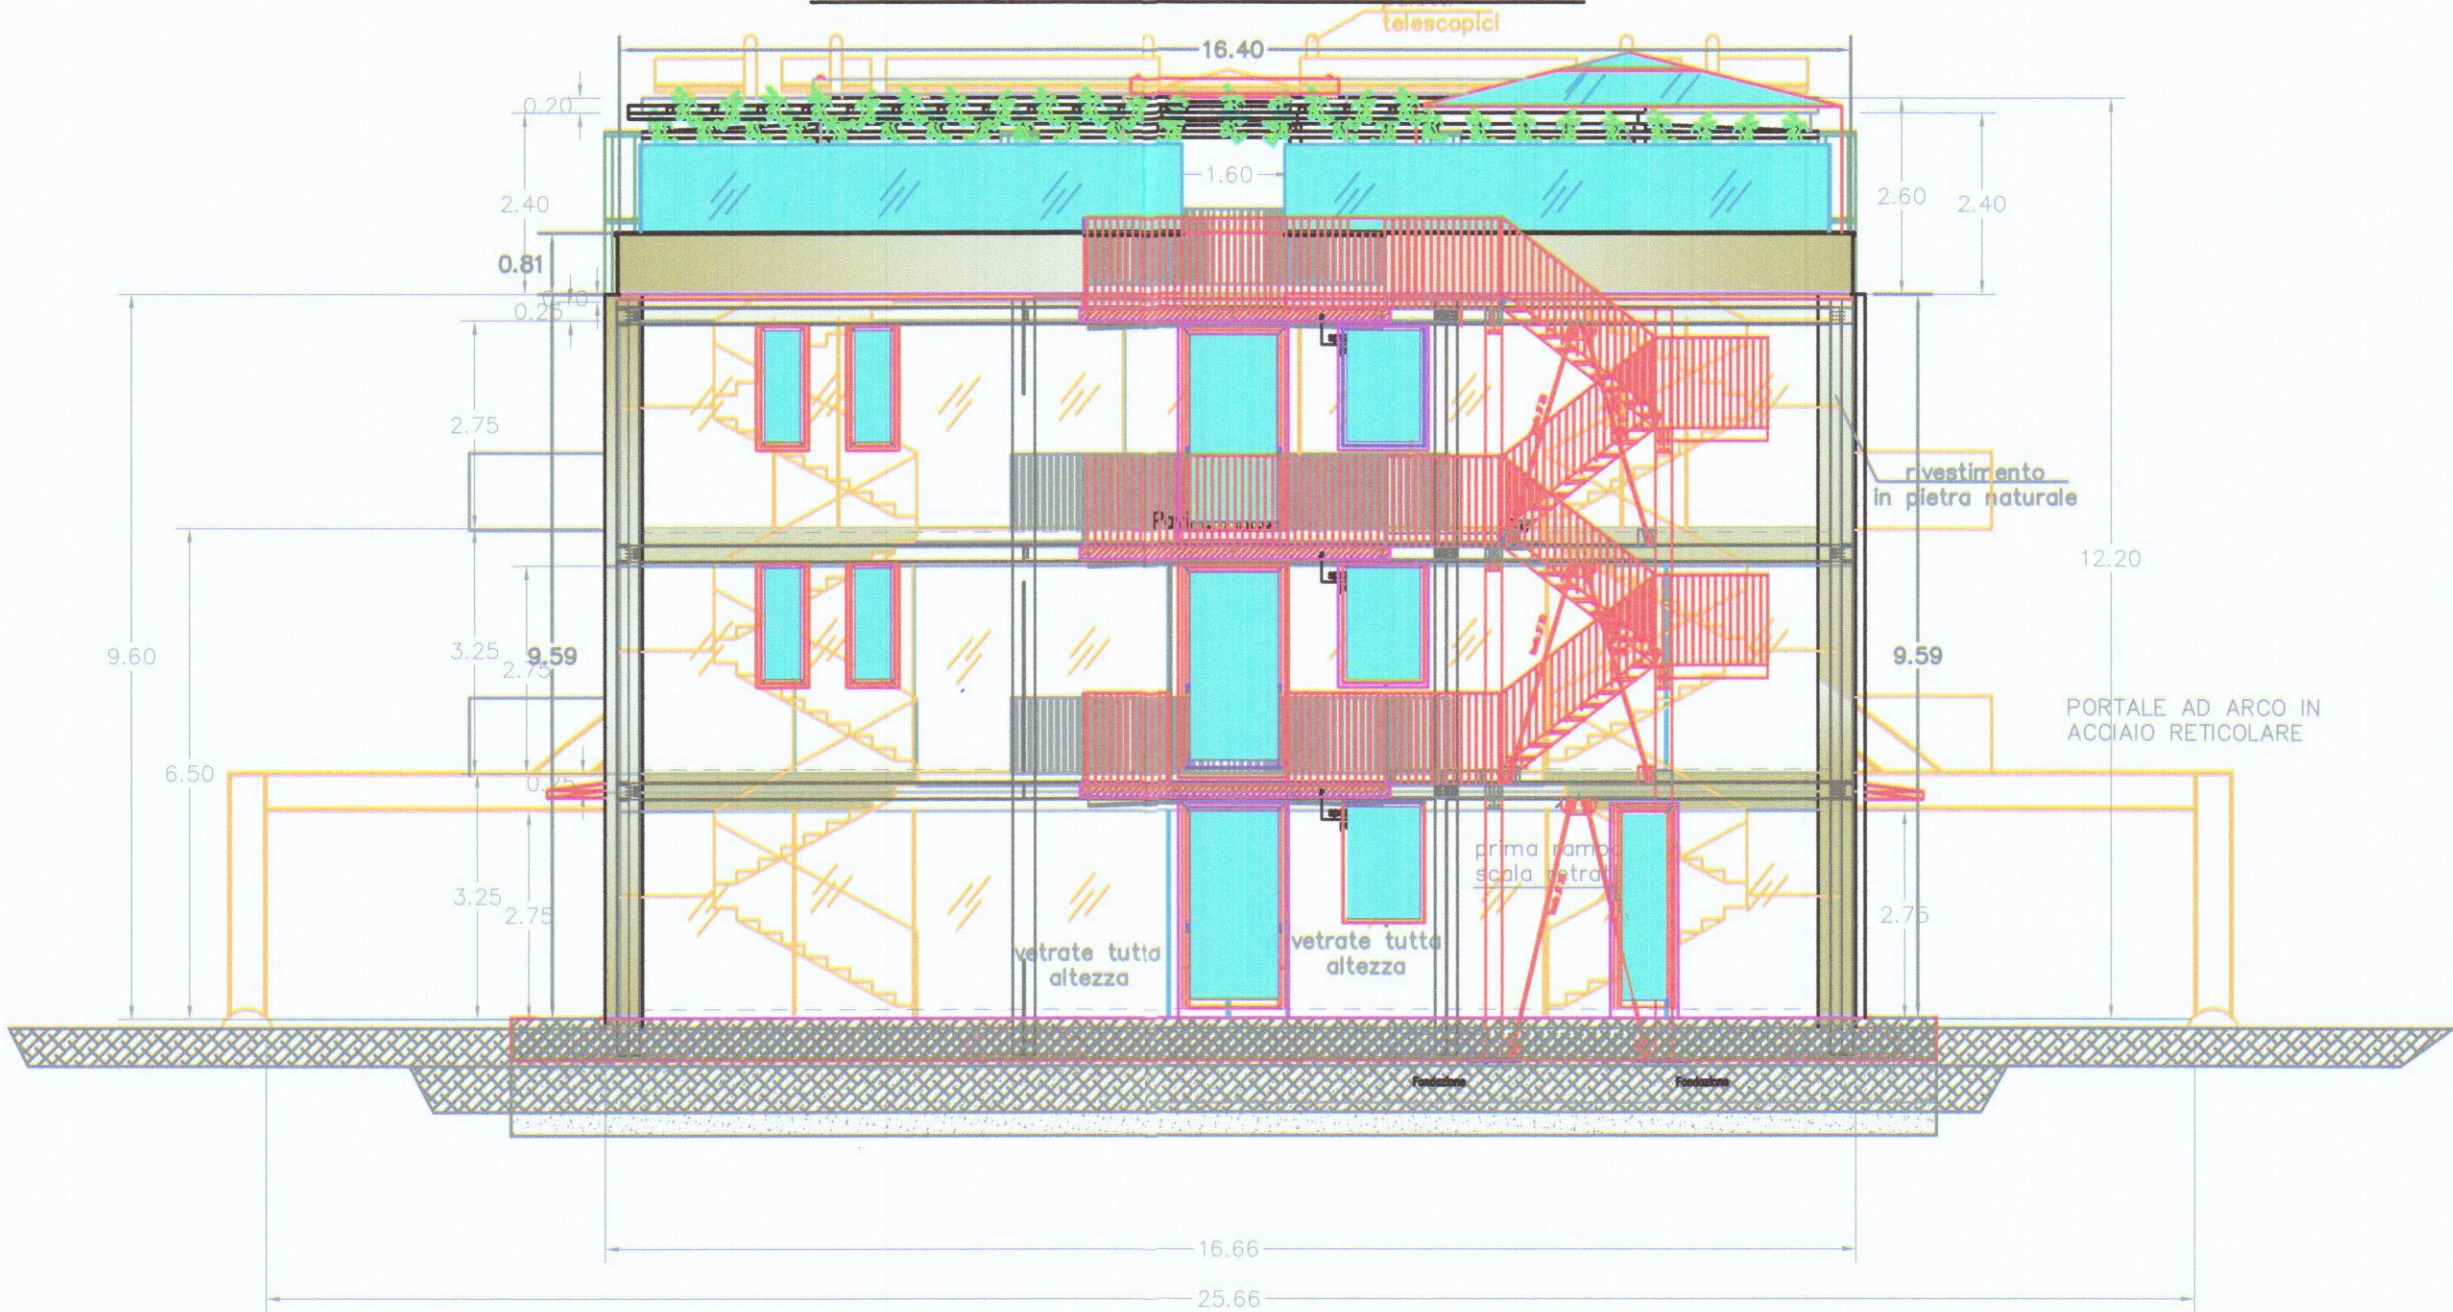

COMUNE DI CARRARA



Oggetto: Realizzazione di edificio pluripiano a destinazione produttiva (direzionale-espositiva), sito nel Comune di Carrara via Aurelia snc loc. Nazzano

Studio Tecnico Dott. Ing. Armando Vignoli
Via A. Meucci n°14 54033 Codena di Carrara (MS)
Tel. 328/3548955
C.F. VGNRND68L17B832T
P.IVA 01046160451

Studio Tecnico Geom. Davide Nicolai
Via VII Luglio n°6 54033 Carrara (MS)
Tel. 349/3202857
C.F. NCL DVD 75D09 B832Q
P.IVA 01030090458

Identificazione catastale: Comune di Carrara
Fg. 85 mapp.le 438

Committente: Sig. Attilio Bencaster
Demetra Italia S.R.L.
P.Iva: 00575020458
S.L. Via S. Giuseppe Vecchio, 51/B - 54100 Massa (MS)

DEMETER ITALIA S.R.L.

Online degli Ingegneri
Dott. Ing. Armando Vignoli
Dott. Geom. Davide Nicolai
Ingegnere Civile Ambientale ed Edile
Responsabile Informativa
Ingegnere dell'Informazione

TAV. 3b Var

Stato di Sovrapposto
SCIA N. 462/15 / VARIANTE

Scala 1:100

Elaborato:
Prospetti lato Aurelia, Monti, Carrara, Massa

Orientamento



REV.1
Maggio 2014