



Sezione A-A'

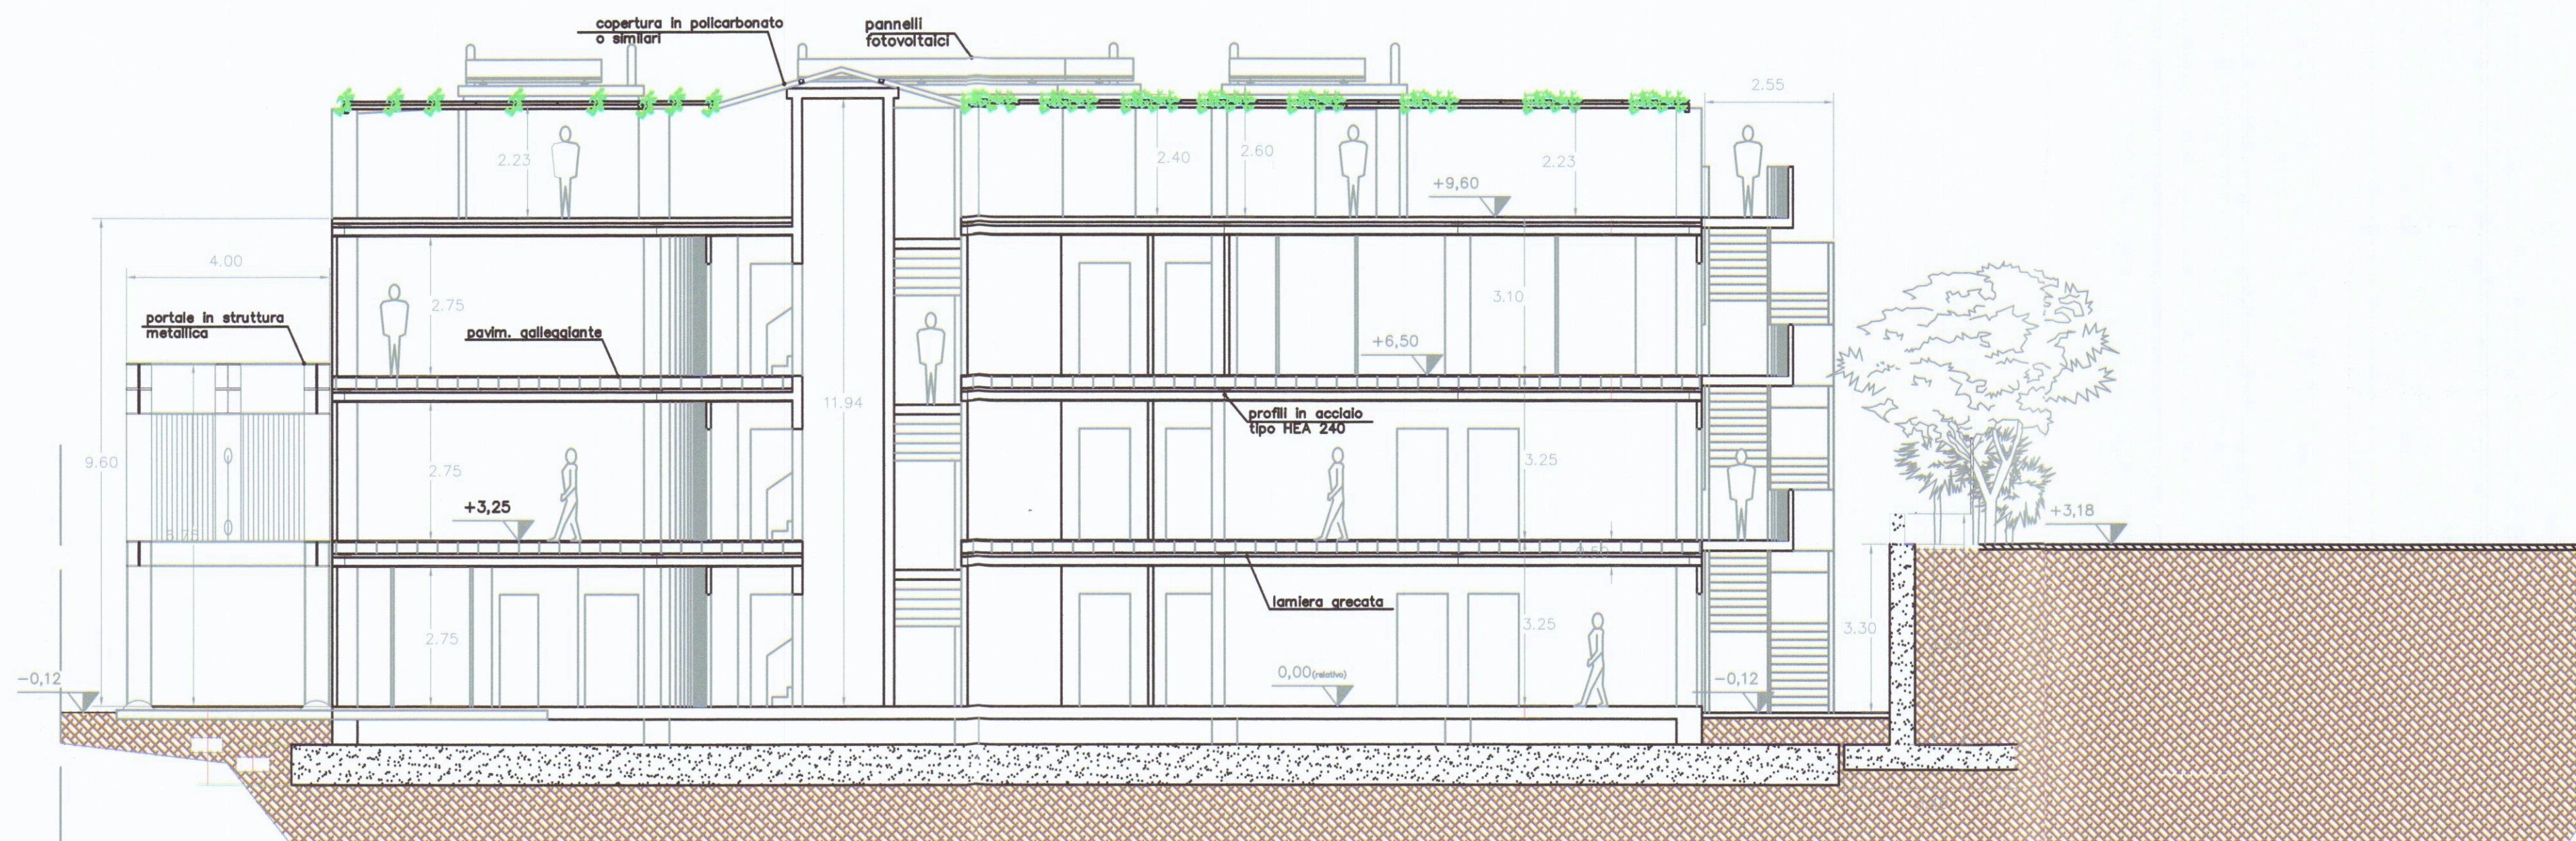

Sezione B-B'

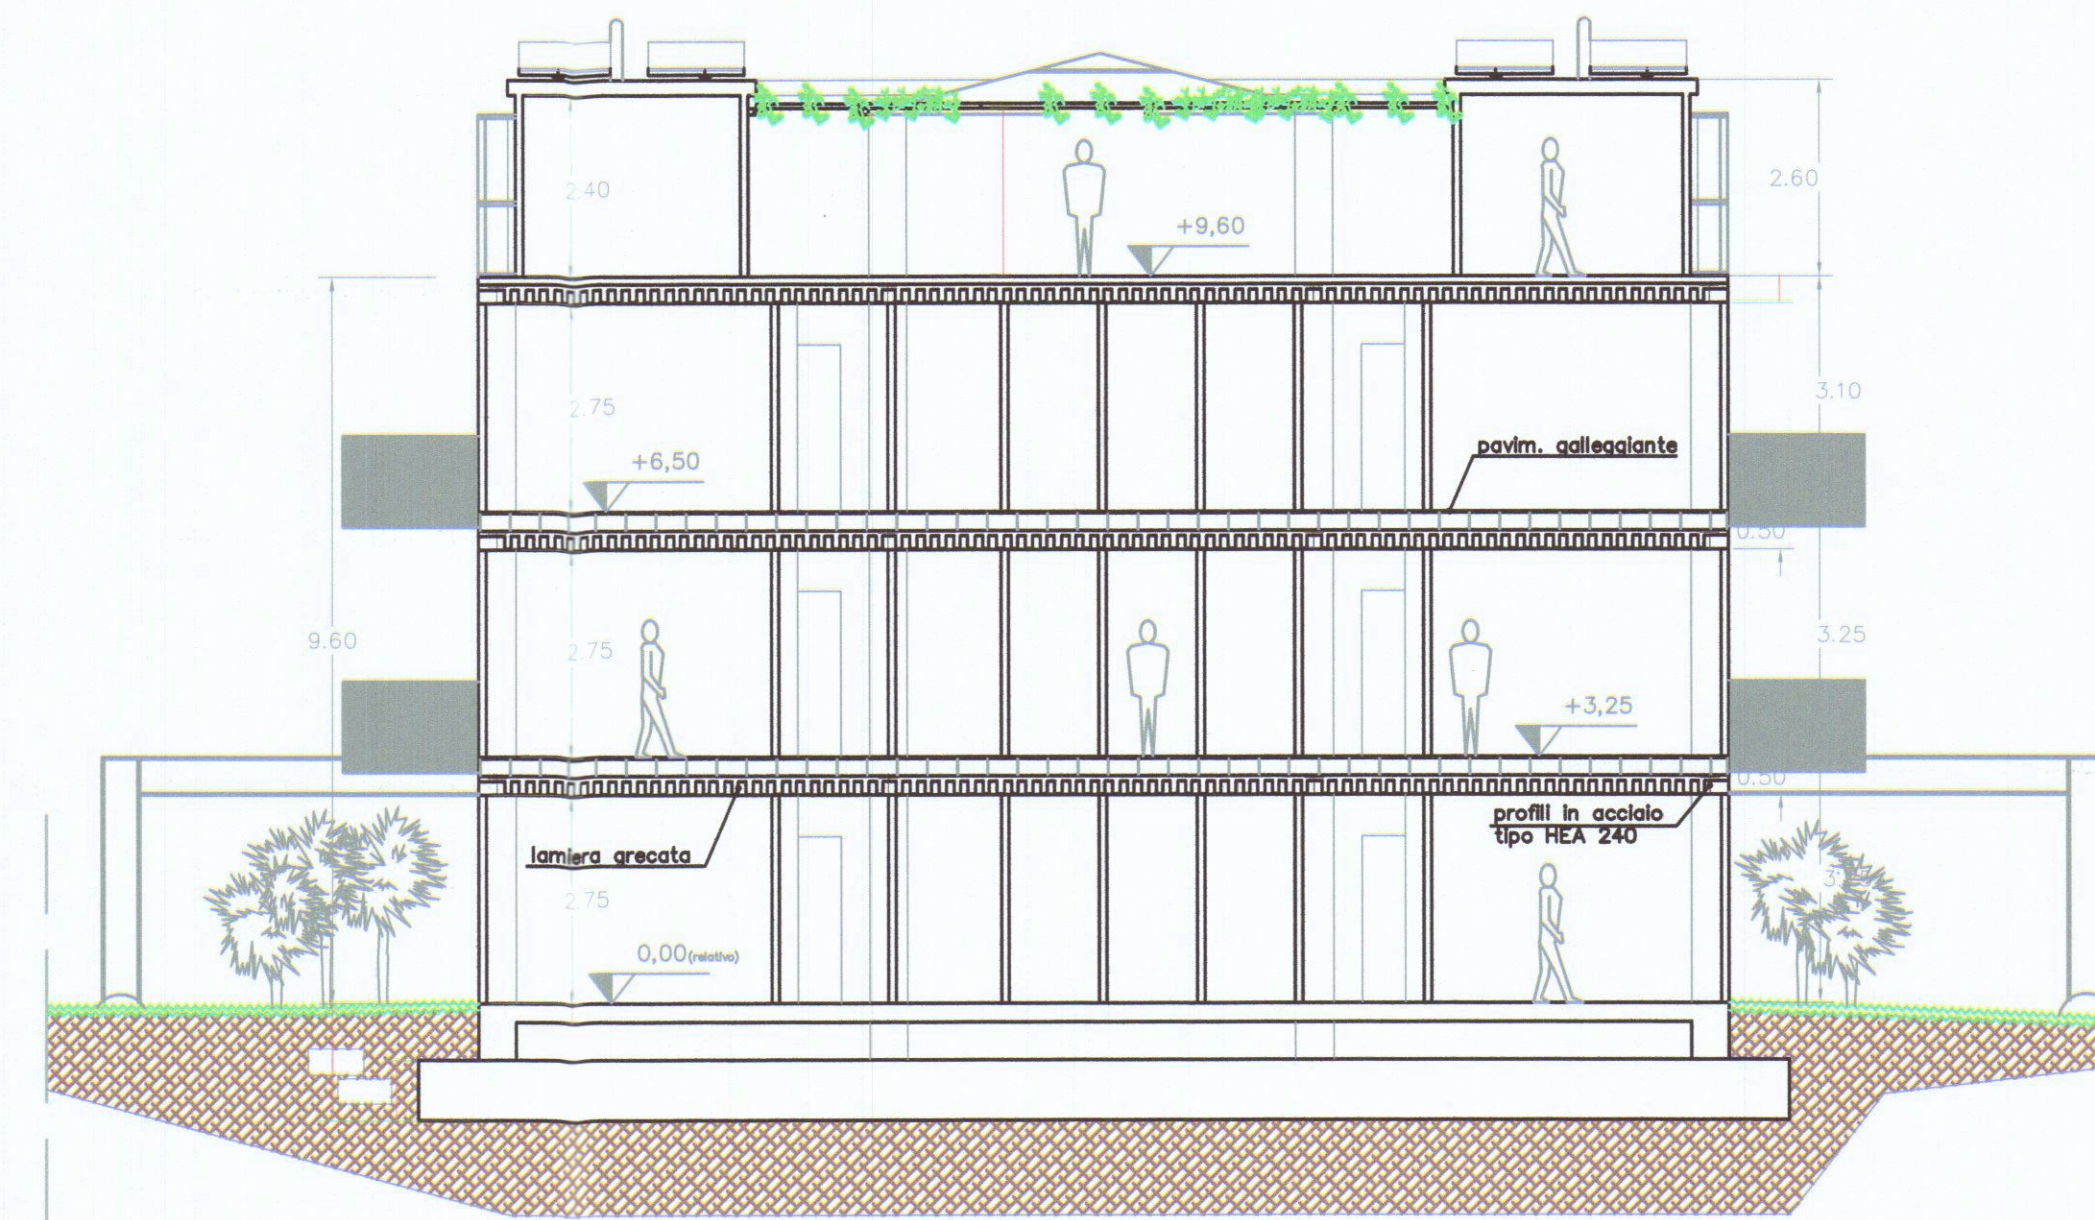

COMUNE DI CARRARA



Oggetto: Realizzazione di edificio pluripiano a destinazione produttiva (direzionale-espositiva), sito nel Comune di Carrara via Aurelia snc loc. Nazzano

Studio Tecnico Dott. Ing. Armando Vignoli
Via G. Meucci n°4 54033 Codena di Carrara (MS)
Tel. 329/3546865
C.F. VGNRND68L17B832T
P.IVA 01046160451

Studio Tecnico Geom. Davide Nicolai
Via VII Luglio n°6 54033 Carrara (MS)
Tel. 349/3202857
C.F. NCL DVD 75D09 B832Q
P.IVA 01030090458

Identificazione catastale: Comune di Carrara
Fg. 85 mapp.le 438

Committente: Sig. Attilio Bencaster
Demetra Italia S.R.L.
P.Iva: 00575020458
S.L. Via S. Giuseppe Vecchio, 51/B - 54100 Massa (MS)



Ordine degli Ingegneri
Dott. Ing. Armando Vignoli
Ingegnere Civile Ambientale ed Edile
Ingegnere Industriale
Ingegnere dell'Informazione

TAV. 4

Stato Autorizzato
SCIA H. 462/15

Scala 1:100

Elaborato:
Sezione longitudinale A-A' e trasversale B-B'

Orientamento



Giugno 2010