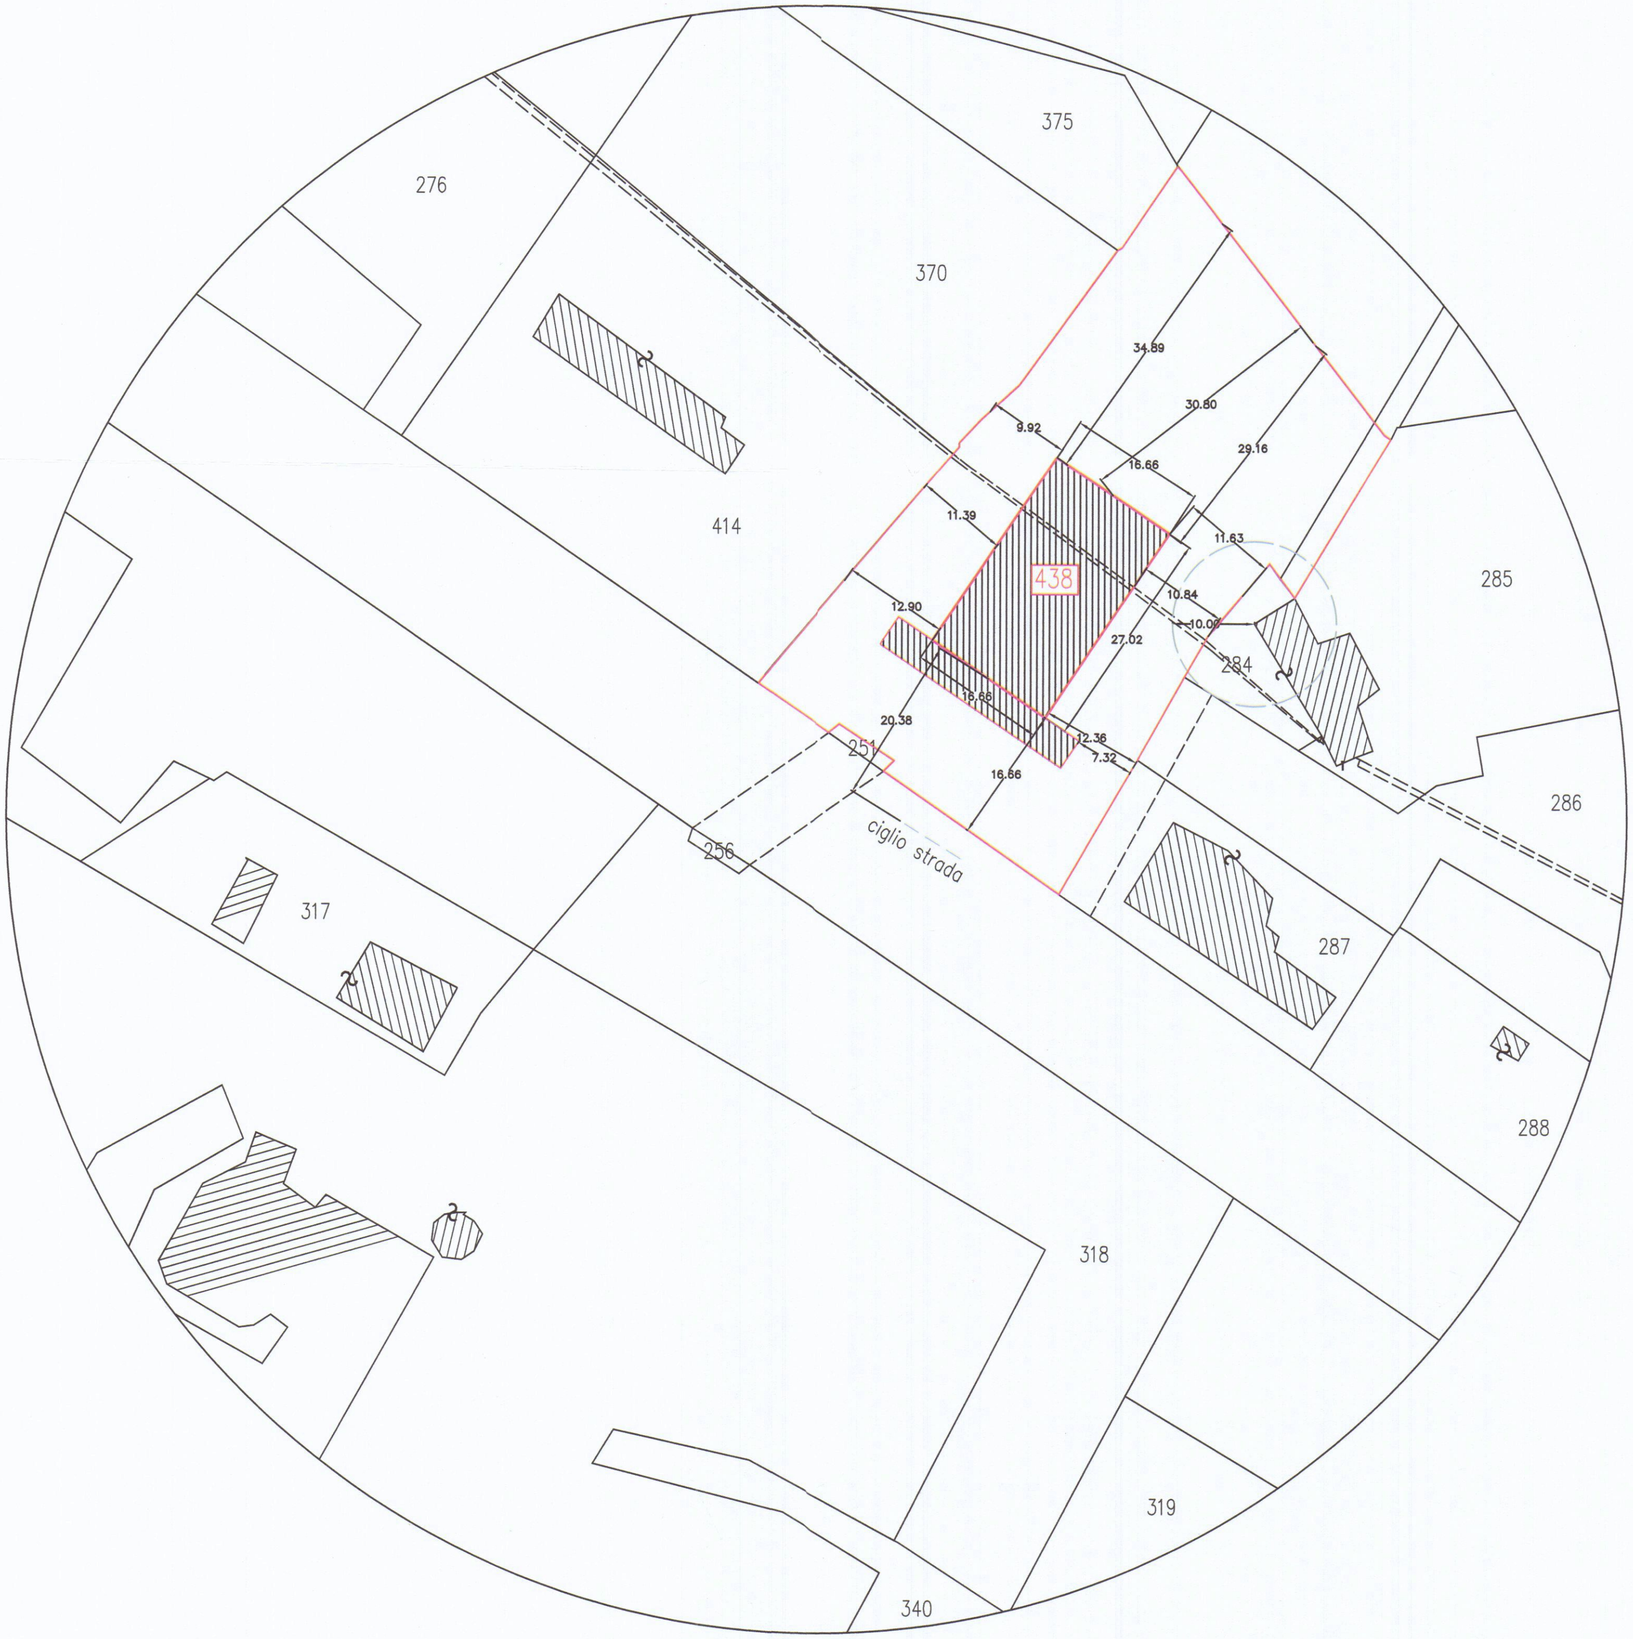

COMUNE DI CARRARA

COMUNE DI CARRARA
- 4 SET. 2015

Oggetto: Realizzazione di edificio pluripiano a destinazione produttiva (direzionale-espositiva), sito nel Comune di Carrara via Aurelia snc loc. Nazzano

Studio Tecnico Dott.Ing. Armando Vignoli
Via Salita del Poggio n°19 54033 Codena di Carrara (MS)
Tel. 329/3546865
C.F.VGNRND68L17B832T
P.IVA 01046160451

Studio Tecnico Geom. Davide Nicolai
P.za Matteotti n°4 54033 Carrara (MS)
Tel. 349/3202857
C.F. NCL DVD 75D09 B832Q
P.IVA 01030090458

Identificazione catastale: Comune di Carrara
Fg. 85 mapp.le 438

Committente: Sig. Attilio Bencaster
Demetra Italia S.R.L.
P.Iva: 00575020458
S.L. Via S. Giuseppe Vecchio, 51/B - 54100 Massa (MS)

DEMETRA ITALIA S.R.L.

Ordine degli Ingegneri della Provincia di Carrara
Dott. Ing. Armando Vignoli
SEZ. A N.368
Ingegnere Civile Ambientale ed Edile
Ingegnere Industriale
Ingegnere dell'Informazione

TAV. 1a	**Stato** ATTUALE / VARIANTE SCIA N.462/15
Scala 1:500	**Elaborato:** Planimetria con indicazione delle distanze dai confini (valida anche per progetto di variante [redacted])
Orientamento N	REV.1-2 giugno 2010-marzo2014