


COMUNE DI CARRARA

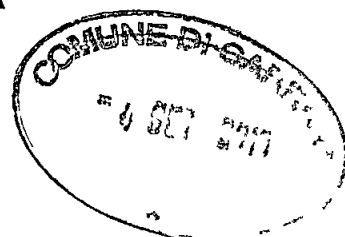


Oggetto. Realizzazione di edificio pluripiano a destinazione produttiva (direzionale-espositiva), sito nel Comune di Carrara via Aurelia snc loc Nazzano

Studio Tecnico Dott Ing Armando Vignoli
Via Salita del Poggio n 19 54033 Codena di Carrara (MS)
Tel 329/3546865
C F VGNRND68L17B832T
P IVA 01046160451

Studio Tecnico Geom Davide Nicolai
P za Matteotti n 4 54033 Carrara (MS)
Tel 349/3202857
C F NCL DVD 75D09 B832Q
P IVA 01030090458

Identificazione catastale Comune di Carrara
Fg 85 mapp li 245 e 283

Committente Sig Attilio Bencaster

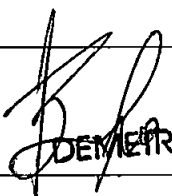
DEMETRA ITALIA S.p.A.

Ordine degli Ingegneri
Della Prov di Massa Carrara
Dott. Ing. Armando Vignoli
Sez. A N 568
Ingegnere Civile Ambientale ed Edile
Ingegnere Industriale
Ingegnere Dell' Informazione

TAV Dren.1

Stato di Variante

ALLA SCIA 462/15

Scala 1 200

Elaborato


Pacchetto asfalto drenante distribuzione planimetrica
Art 17 comma 1 D P G R n2/R - 09/02/2007

Orientamento


N



Rev1
Gennaio 2012

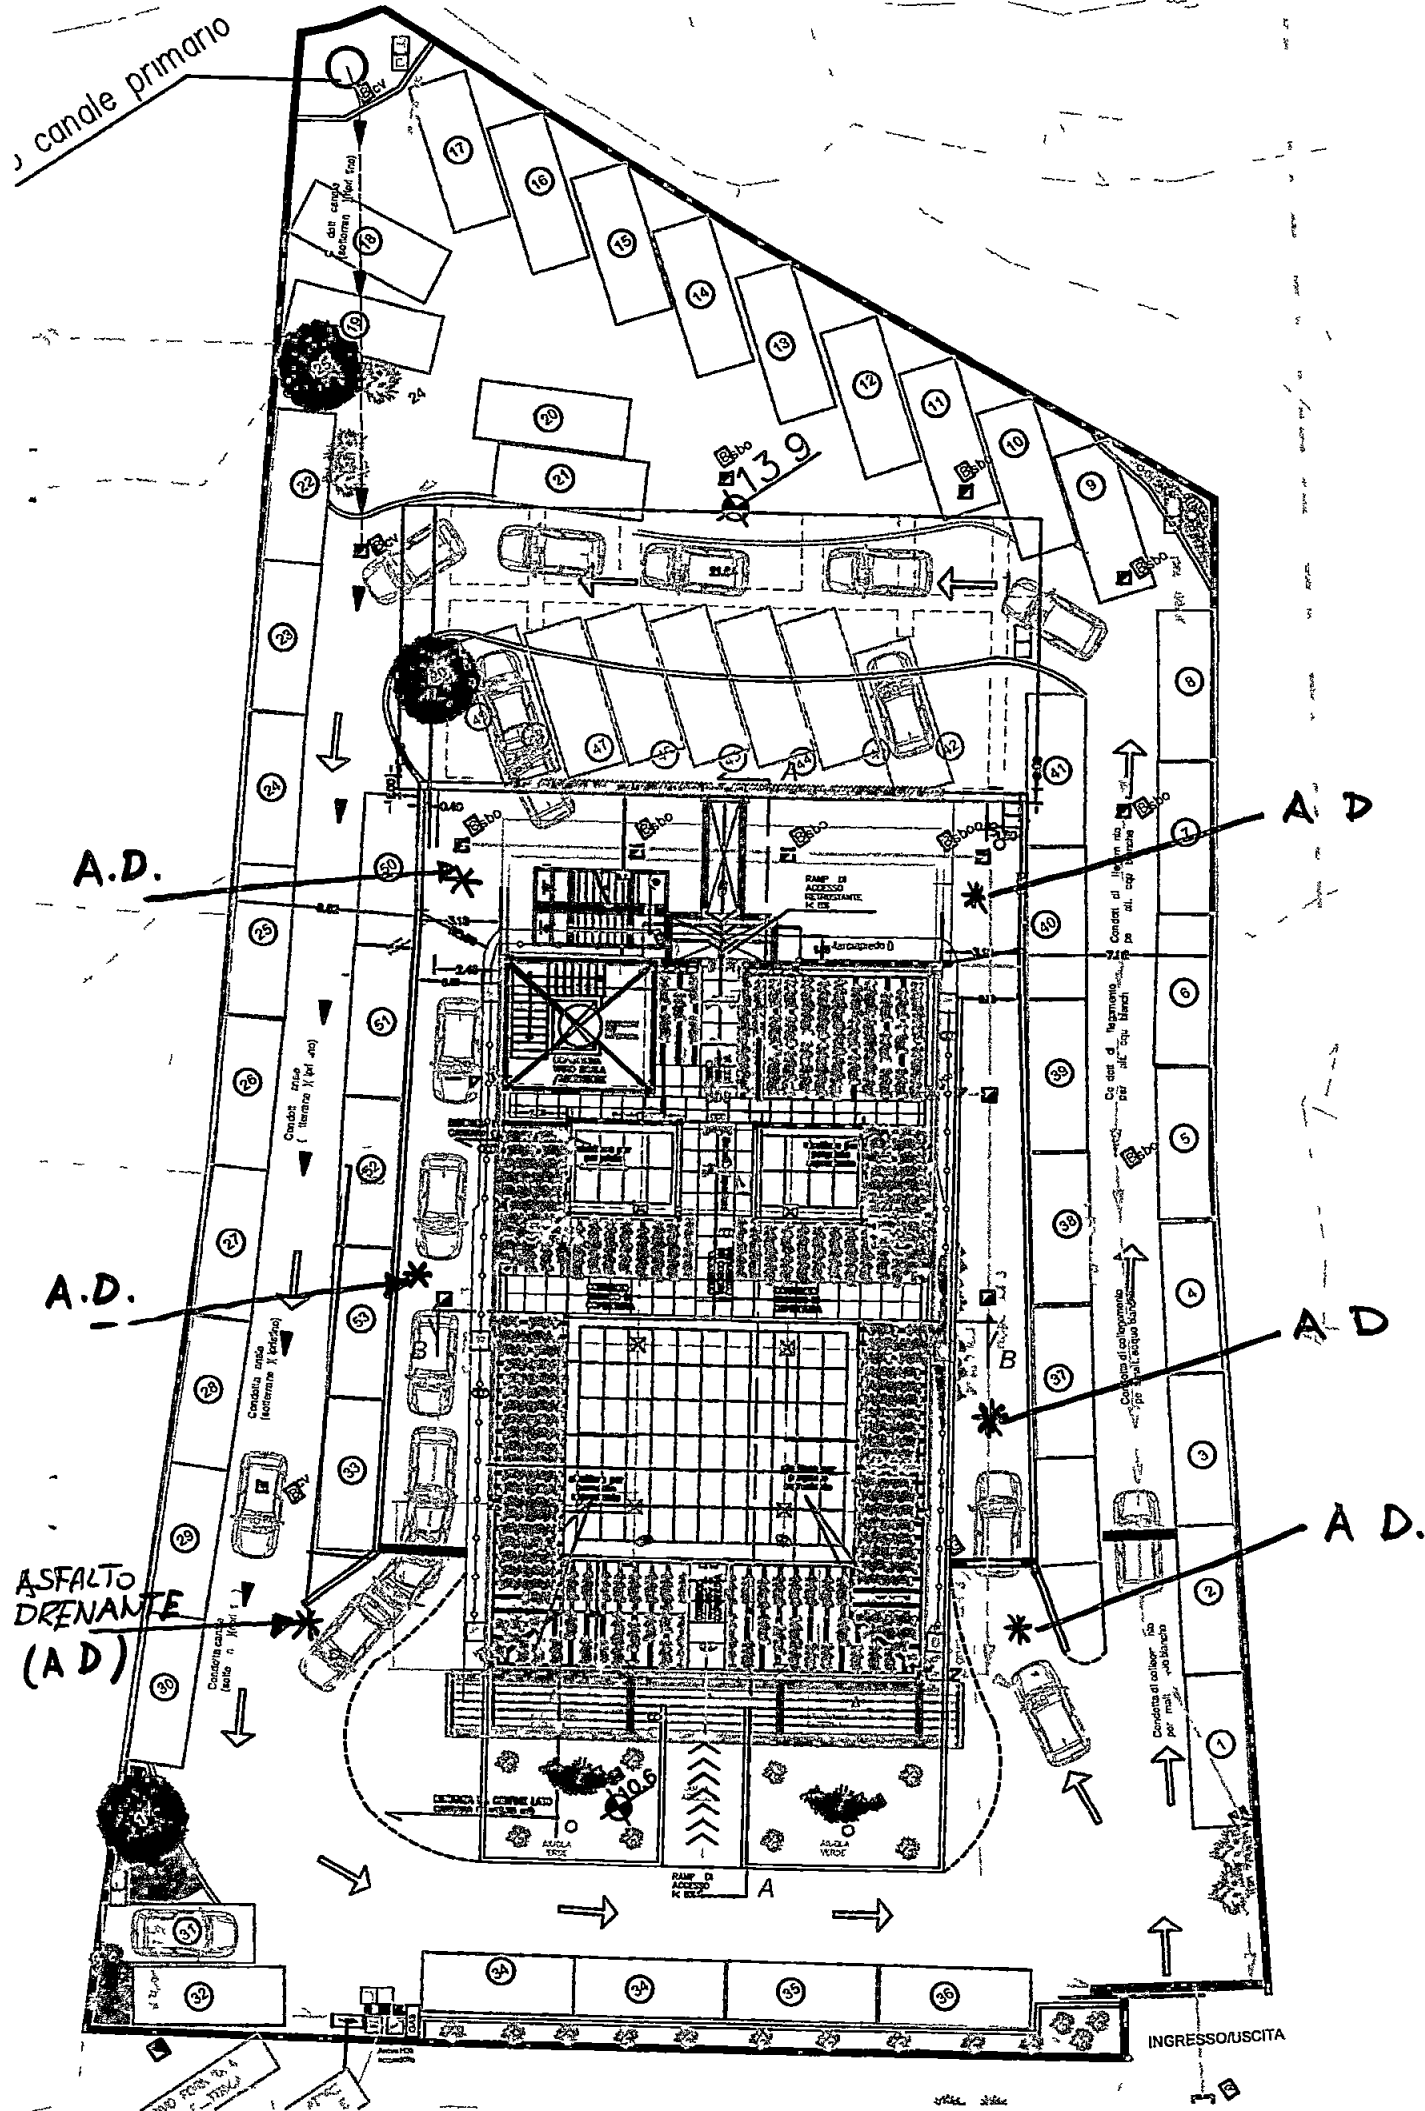

Composizione stratigrafica sovrastruttura sp cm 51

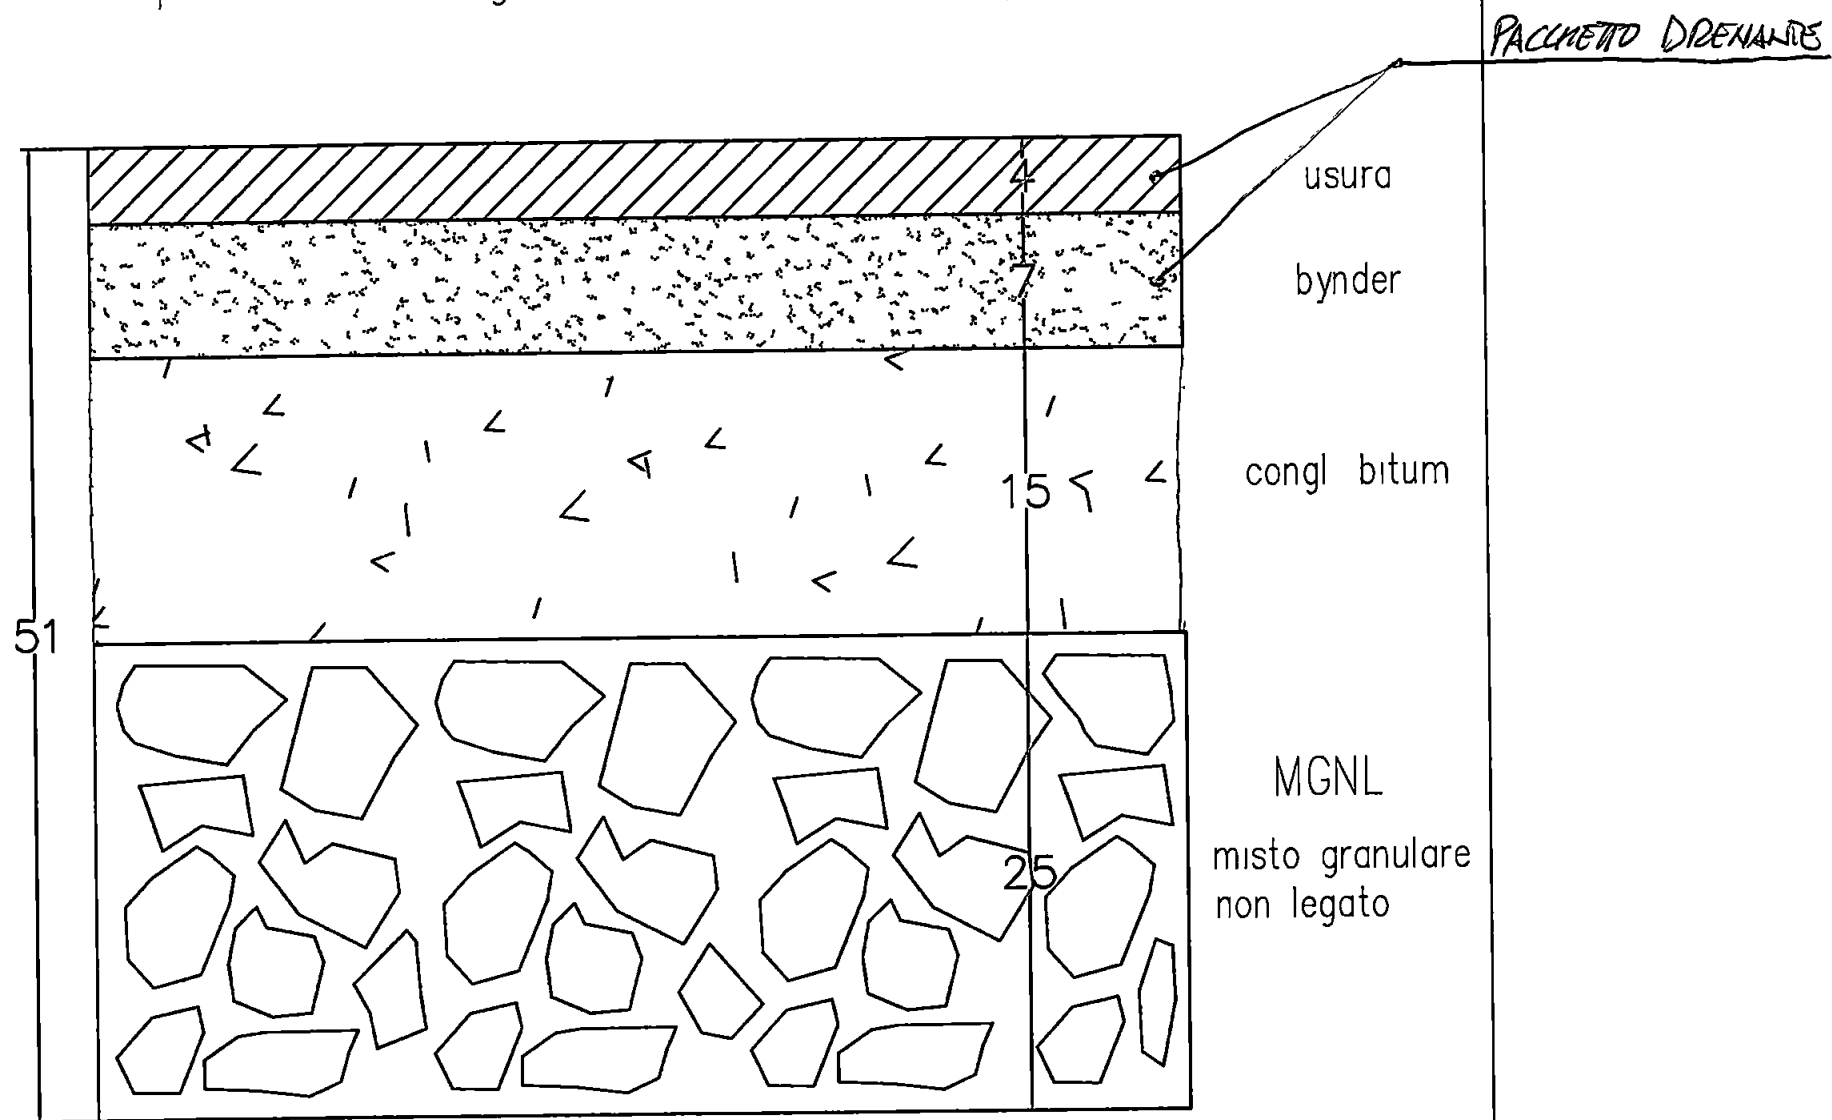


NOTE

Come già dichiarato, le arre destinate a viabilità e percorsi carrabili saranno realizzate con modalità costruttive idonee a consentire l'infiltrazione o la ritenzione anche temp delle acque

SI DICHIARA INOLTRE CHE L'AS-ALTO DIENANTE
GARANTISCE QUANTO PREVISTO AI SENSI DELL'ART
17 COMMA 1 DEL DPRG n.2/n del 9/2/2007

Ordine degli Ingegneri
Della Provincia di Massa Carrara
Dott. Ing. Armando Vignoli
Sez. A N. 588
Ingegnere Civile Ambientale ed Edile/
Ingegnere Industriale/
Ingegnere dell'Informazione

COMUNE DI CARRARA

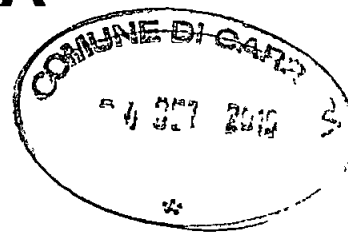


Oggetto: Realizzazione di edificio pluripiano a destinazione produttiva (direzionale-espositiva), sito nel Comune di Carrara via Aurelia snc loc. Nazzano

Studio Tecnico Dott Ing Armando Vignoli
Via Salita del Poggio n°19 54033 Codena di Carrara (MS)
Tel 329/3546865
C F VGNRND68L17B832T
P IVA 01046160451

Studio Tecnico Geom Davide Nicolai
P.za Matteotti n°4 54033 Carrara (MS)
Tel 349/3202857
C F NCL DVD 75D09 B832Q
P IVA 01030090458

Identificazione catastale: Comune di Carrara
Fg. 85 mapp.li 245 e 283

Committente: Sig. Attilio Bencaster

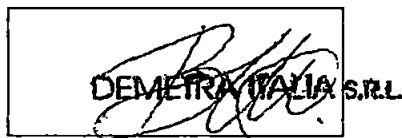

Ordine degli Ingegneri
Della Provincia di Carrara
Dott Ing. Armando Vignoli
Sez. A. N. 513
Ingegnere Civile Ambientale ed Edile
Ingegnere Informatico
Ingegnere dell'Informazione


TAV. BAR.1

Stato di Variante

Scala ~~1:200~~


Elaborato:
Planimetria generale con ingressi (barriere architettoniche)
art 82 D.P.R. 380/01

Orientamento

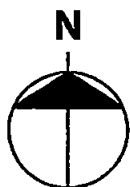

Rev1
Gennaio 2012

LEGENDA

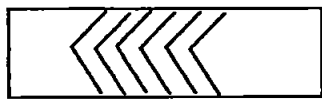

Rampe d'ingresso ; $i < 8\%$

L'accesso dall'esterno al piano terra avviene tramite una rampa di ingresso frontale e retrostante con $i < 8\%$.

All'interno i passaggi tra i vari locali del P.T. sono a raso compreso quello di ingresso verso i wc dei disabili realizzati con doccie a raso.

accesso dall'esterno al piano primo avviene tramite una passerella di ingresso retrostante munita di piccola rampa con $i < 8\%$.
Si accede al P. 1° con passaggio a raso dalla passerella.

All'interno i passaggi tra i vari locali del P.1°. sono a raso compreso quello di ingresso verso i wc dei disabili realizzati con doccie a raso.

L'accesso dal P.1° al piano secondo avviene tramite ascensore interno con ingresso/uscita a raso

All'interno i passaggi tra i vari locali del P.2°. sono a raso compreso quello di ingresso verso i wc dei disabili realizzati con doccie a raso.


Le opere sono conformi all. art. 82 D.P.R. 380/01
in termini di accessibilità, visibilità e adattabilità

Ai FINE DEI BARRIERE ARCHITETTONICHE L'INTERVENTO
LE PRESCRIZIONI DELL'ART. 82 DEL REC


Ordinamento
Della Provincia di Milano
Dott. Ing. Armando Vignoli
Sez. A N. 368
Ingegnere Civile, Ambientale ed Edile
Ingegnere dell'Informatica


Z A


16 66

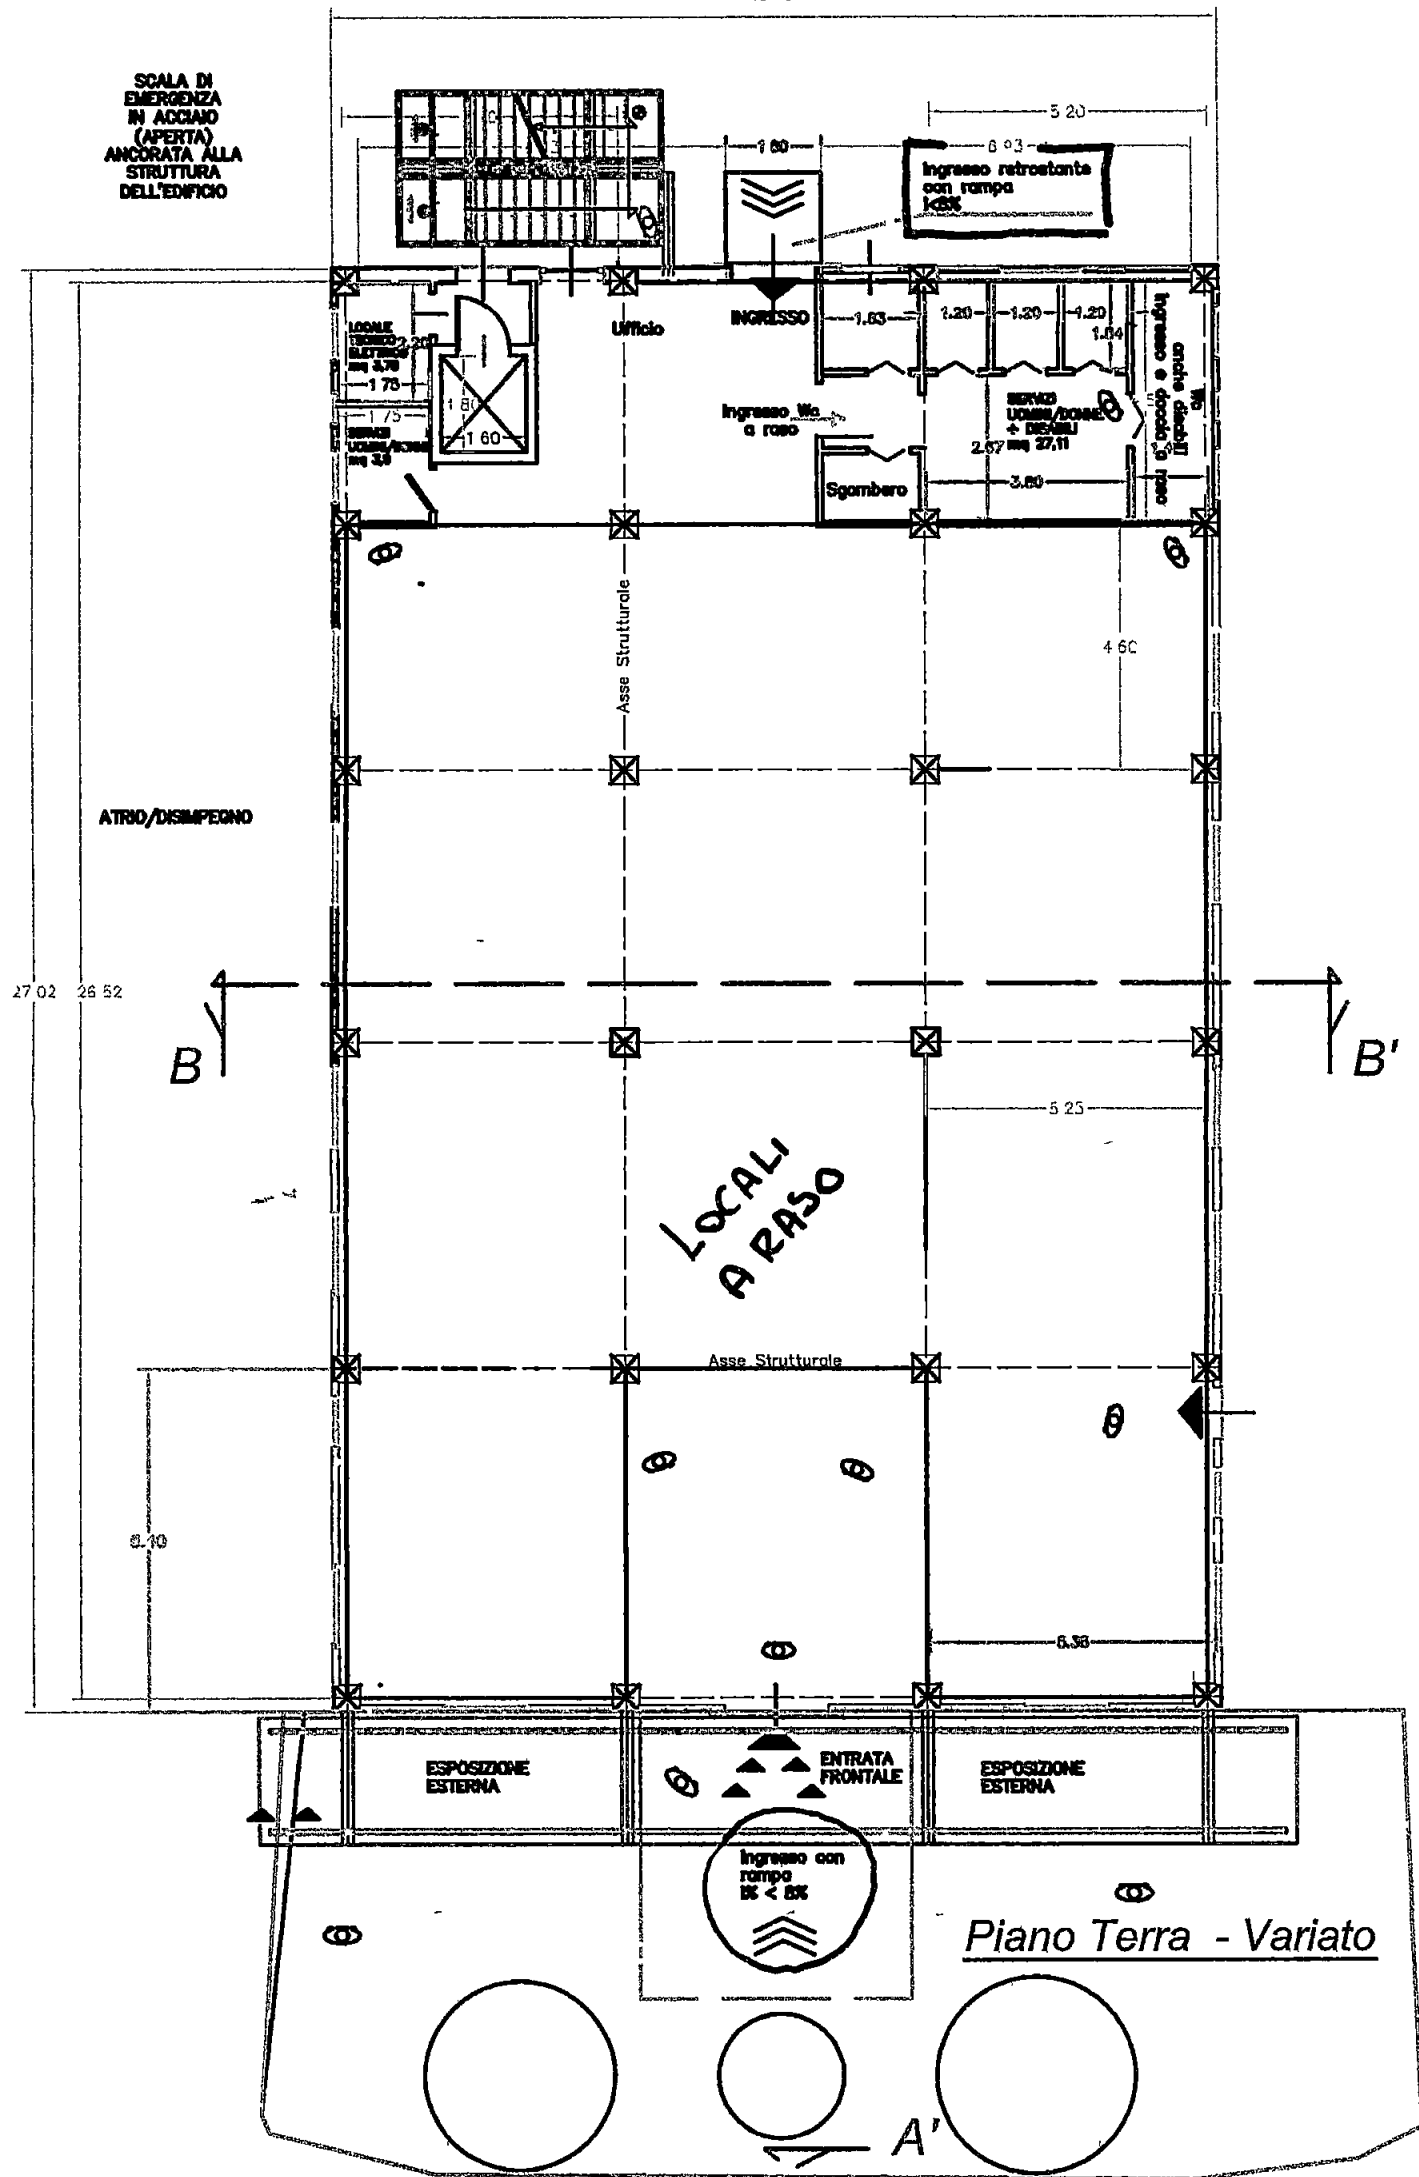

PIAZZALE RETROSTANTE

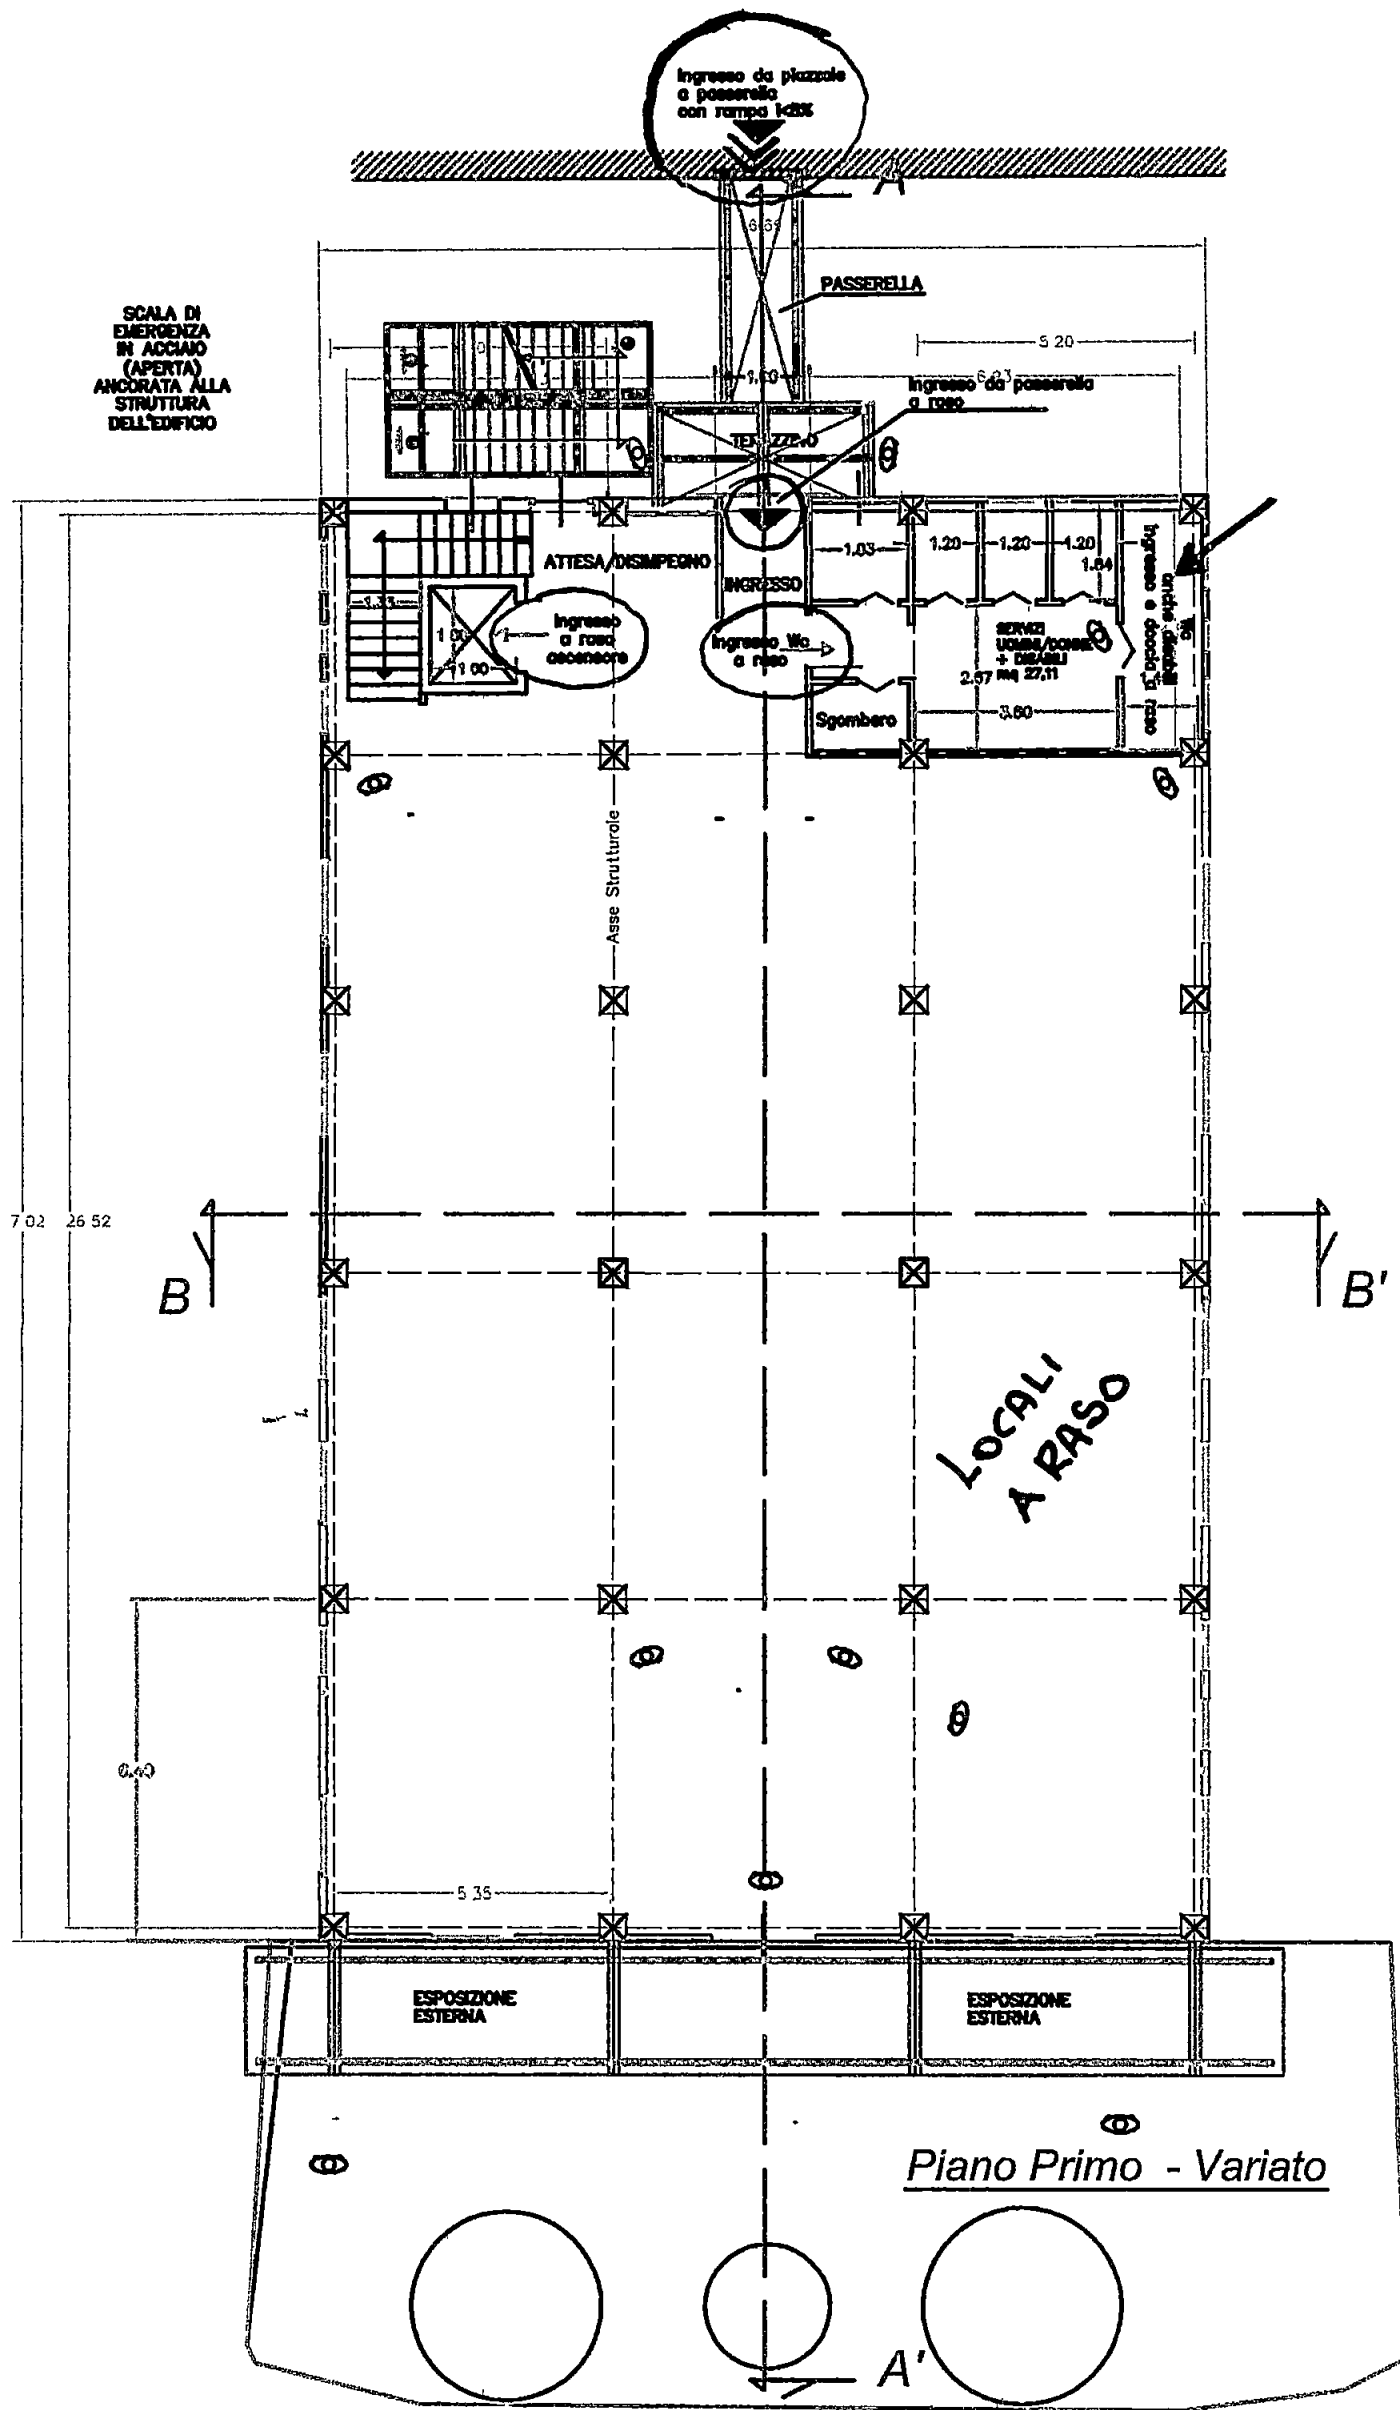

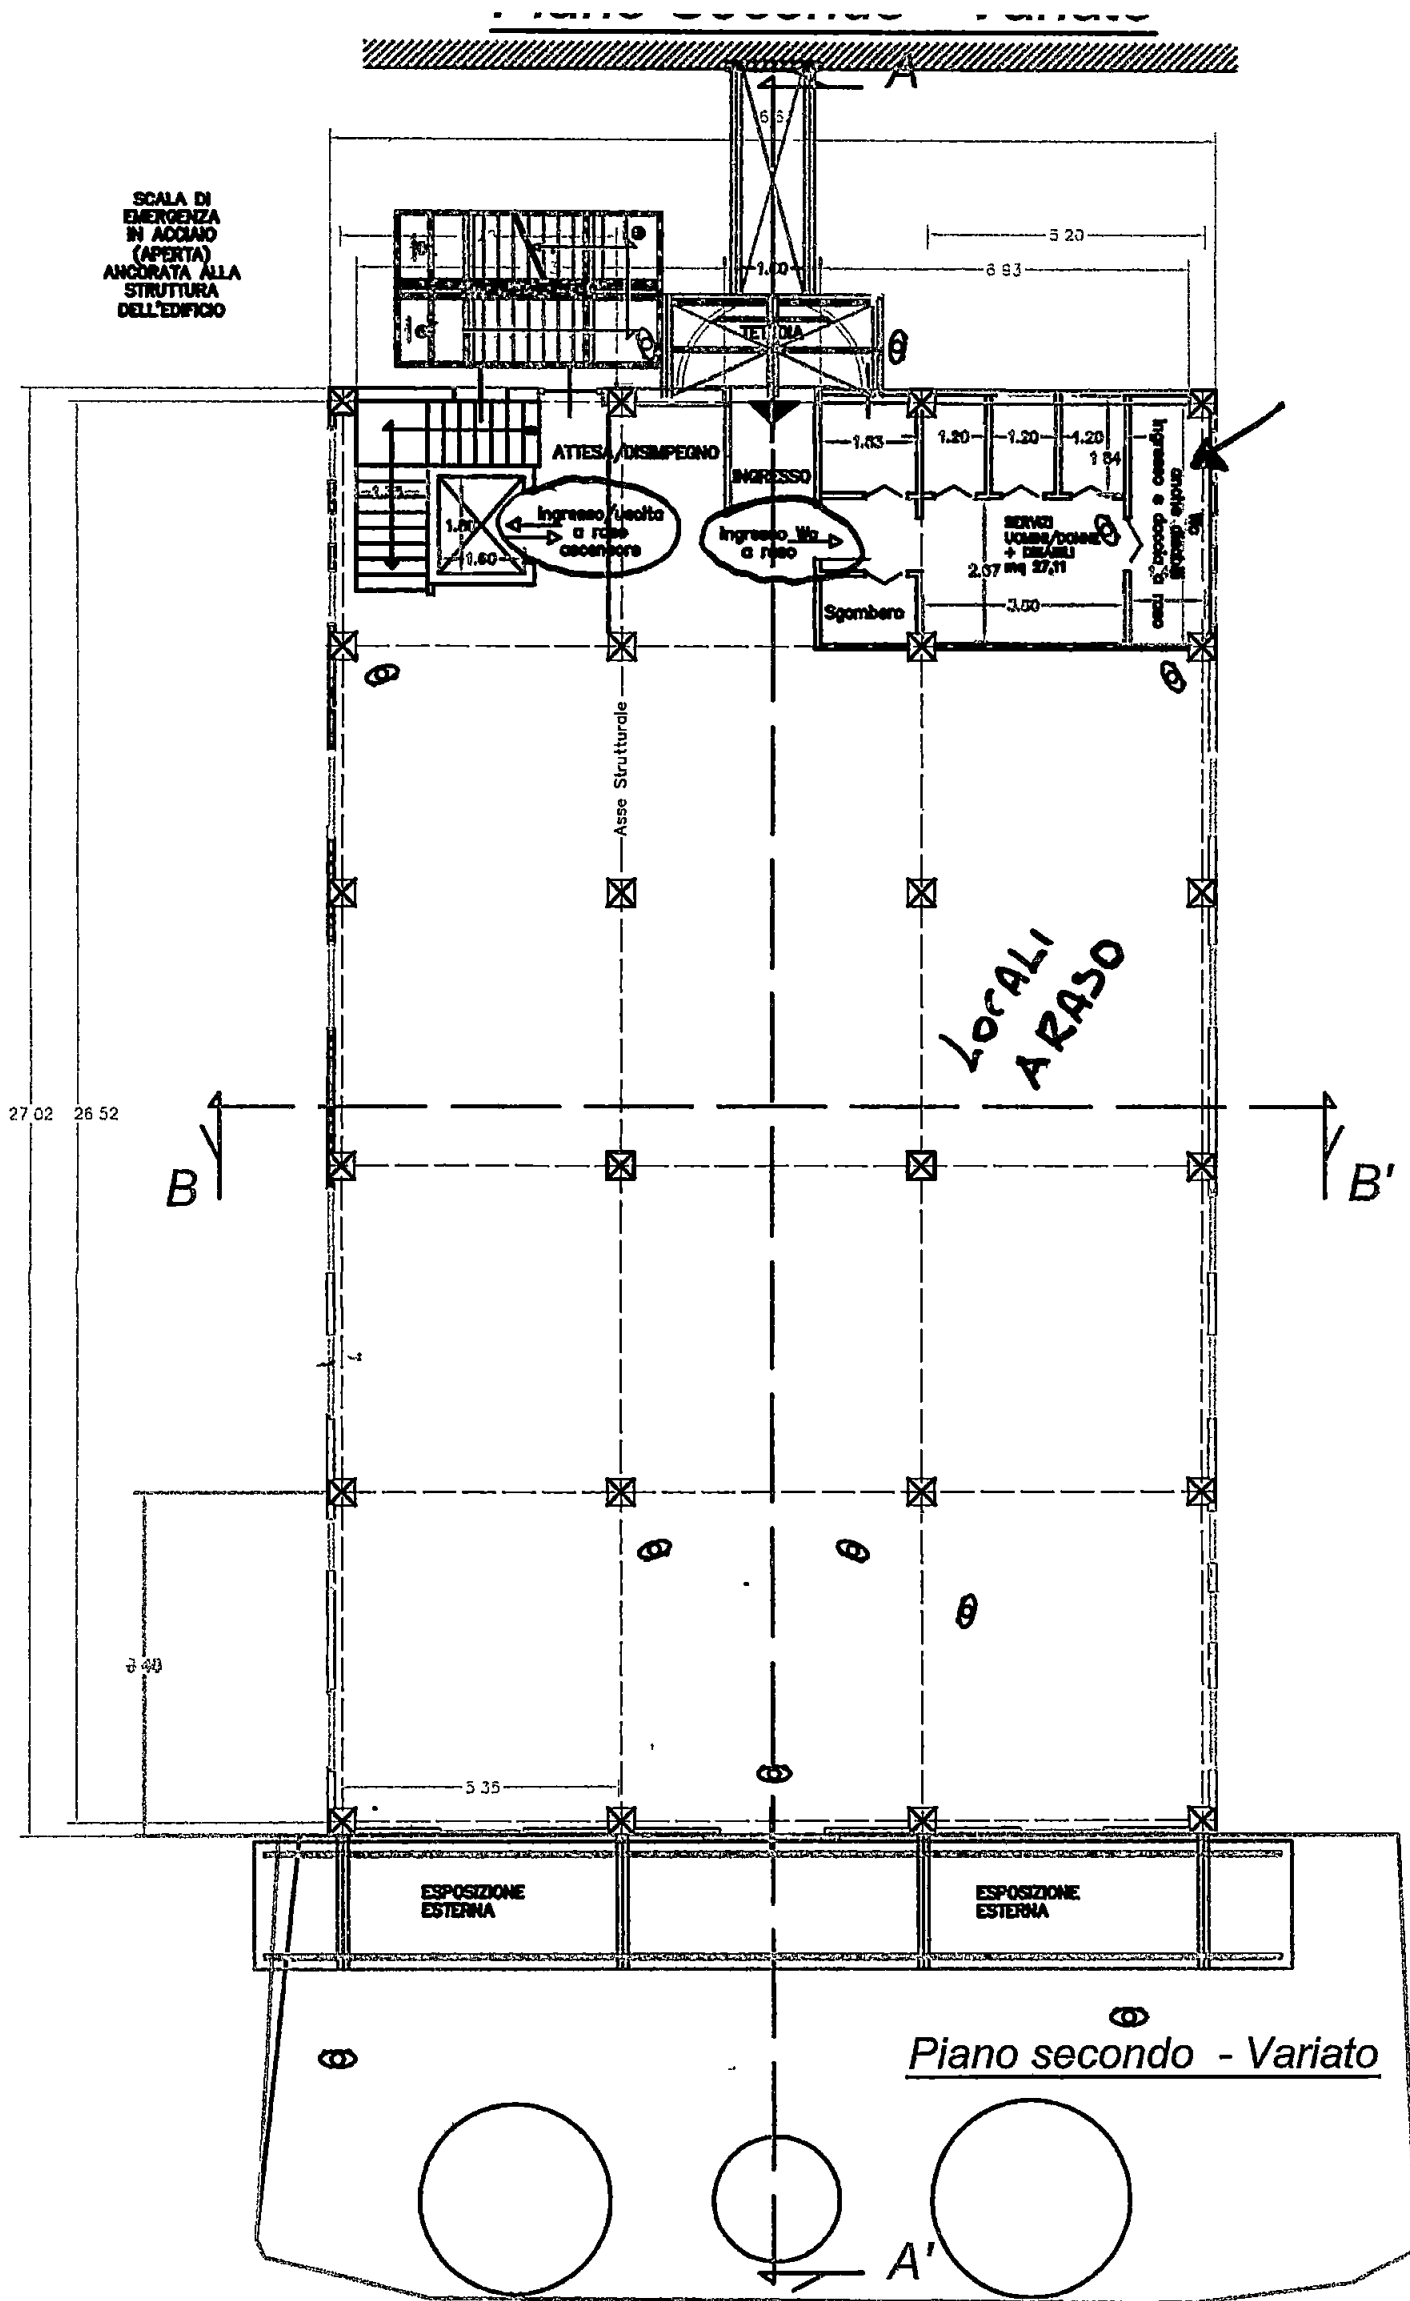

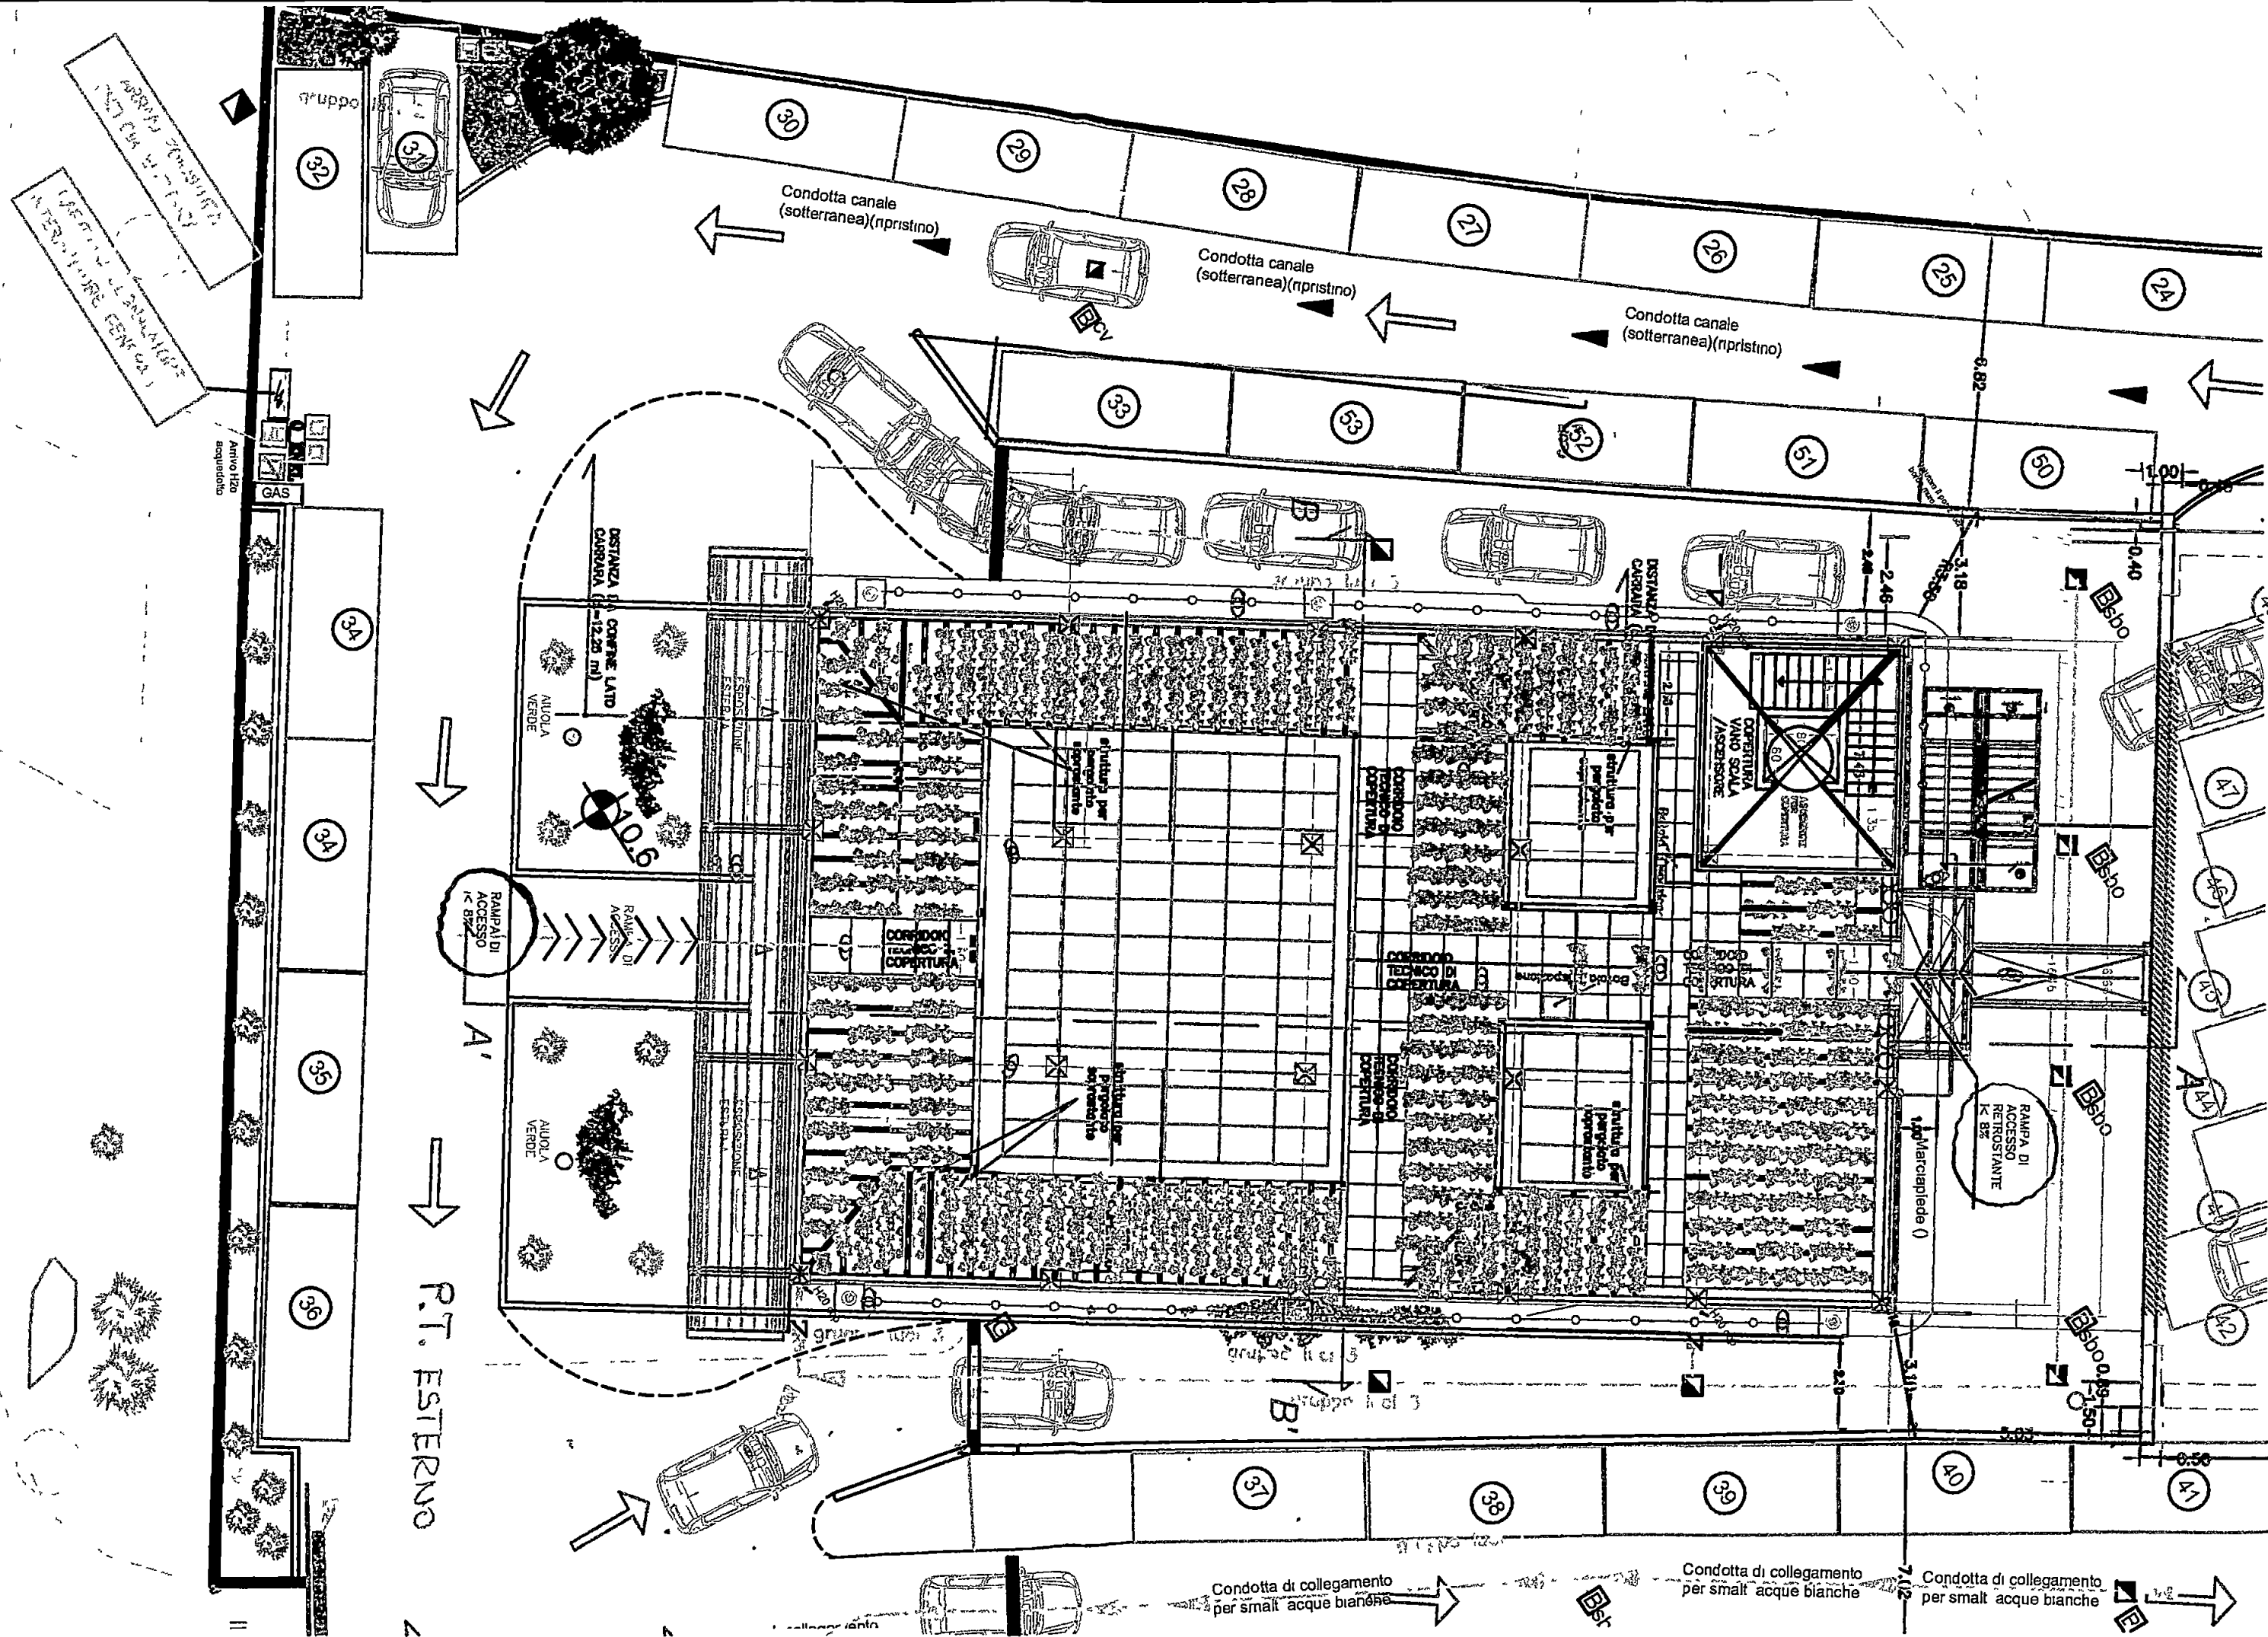

DICHIARAZIONE


BARRIERE ARCHITETTONICHE

IL SOTTOSCRITTO VIGNOLI ARMANDO IN QUALITA' DI PROGETTISTA DEL TITOLO ABILITATIVO SCIA
IN VARIANTE A SCIA N 462/15,

(IN BASE ALL' ALLEGATO I DEL REG. EDILIZIO, E ALL'ART.82 DEL DPR 380/01)

DICHIARA

CHE IL PROGETTO RISPETTA ED E' CONFORME ALLE PRESCRIZIONI ED AI REQUISITI DI CUI ALLRT 82
DEL DPR 380/01, AI FINI DELL'ELIMINAZIONE DELLE BARRIERE ARCHITETTONICHE

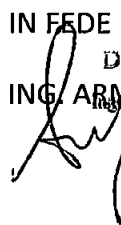IN FEDE  Ordine degli Ingegneri
della Prov. di Massa Carrara
Dott. Ing. Armando Vignoli
S. C. A. N. 568
ING. ARMANDO VIGNOLI
Ingegnere Industriale
Ingegnere dell'Informatica