



Oggetto: Realizzazione di edificio pluripiano a destinazione produttiva (direzionale-espositiva), sito nel Comune di Carrara via Aurelia snc loc. Nazzano

Studio Tecnico Dott.Ing. Armando Vignoli
Via Salita del Poggio n°19 54033 Codena di Carrara (MS)
Tel. 329/3546865
C.F. VGNRND68L17B832T
P.IVA 01046160451

Studio Tecnico Geom. Davide Nicolai
P.za Matteotti n°4 54033 Carrara (MS)
Tel. 349/3202857
C.F. NCL DVD 75D09 B832Q
P.IVA 01030090458

Identificazione catastale: Comune di Carrara
Fg. 85 mapp.le 438

Committente: Sig. Attilio Bencaster
Demetra Italia S.R.L.
P.Iva: 00575020458
S.L. Via S. Giuseppe Vecchio, 51/B - 54100 Massa (MS)

Il Committente

Attilio Bencaster

DEMETRA ITALIA S.R.L.

Ordine degli Ingegneri
Della Provincia di Massa Carrara
Dott. Ing. Armando Vignoli
Sez. A - N° 568
Ingegnere Civile Ambientale ed Edile
Ingegnere Catastale
Ingegnere dell'Informazione

Stato di variante

TAV. 4a var

Scala 1:100


Orientamento



Elaborato:

Sezione longitudinale A-A' e trasversale B-B'

SEZIONE B-B

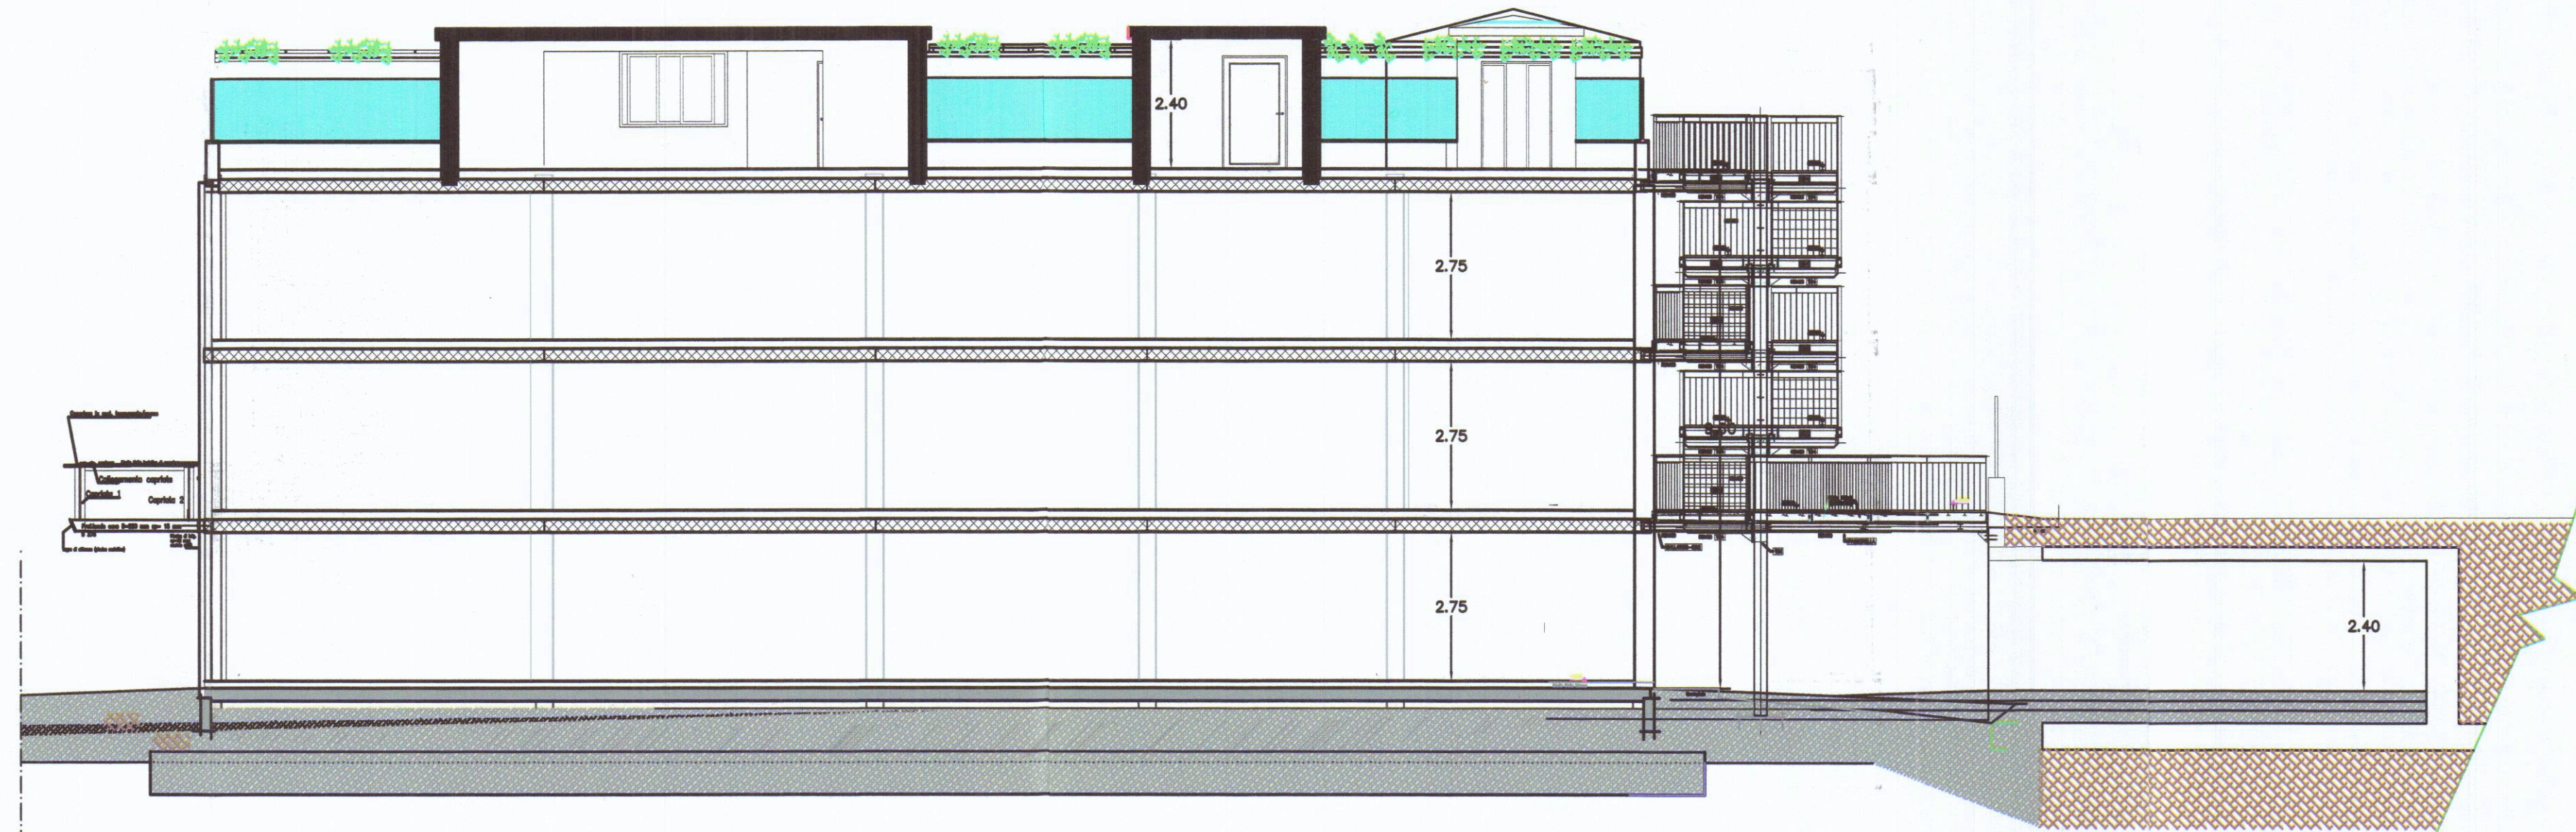

SEZIONE A-A

