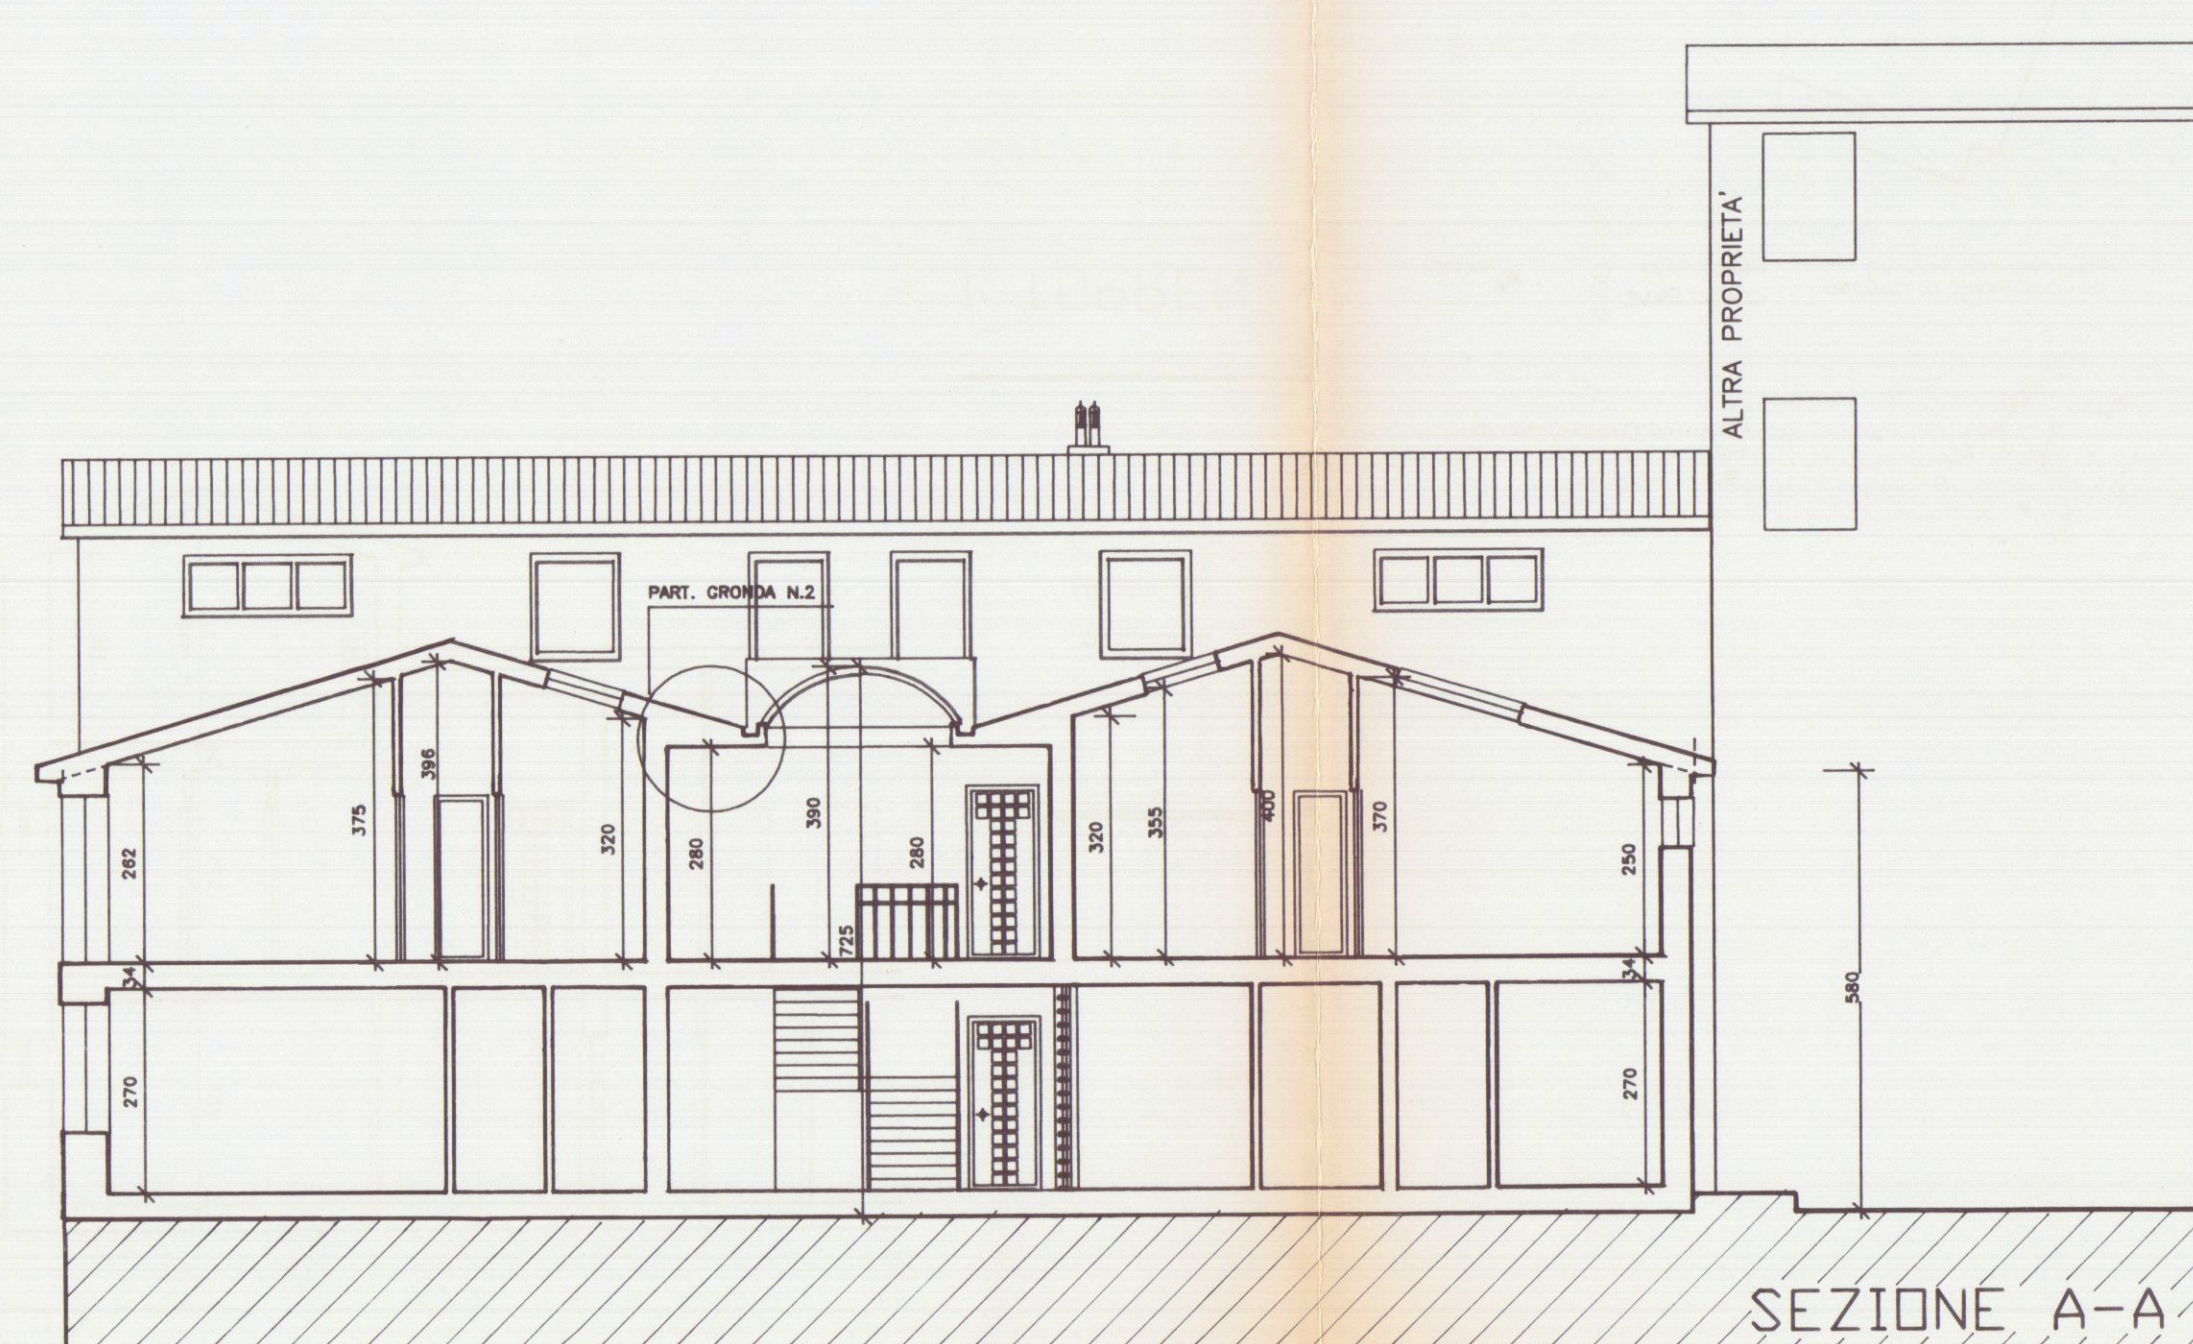
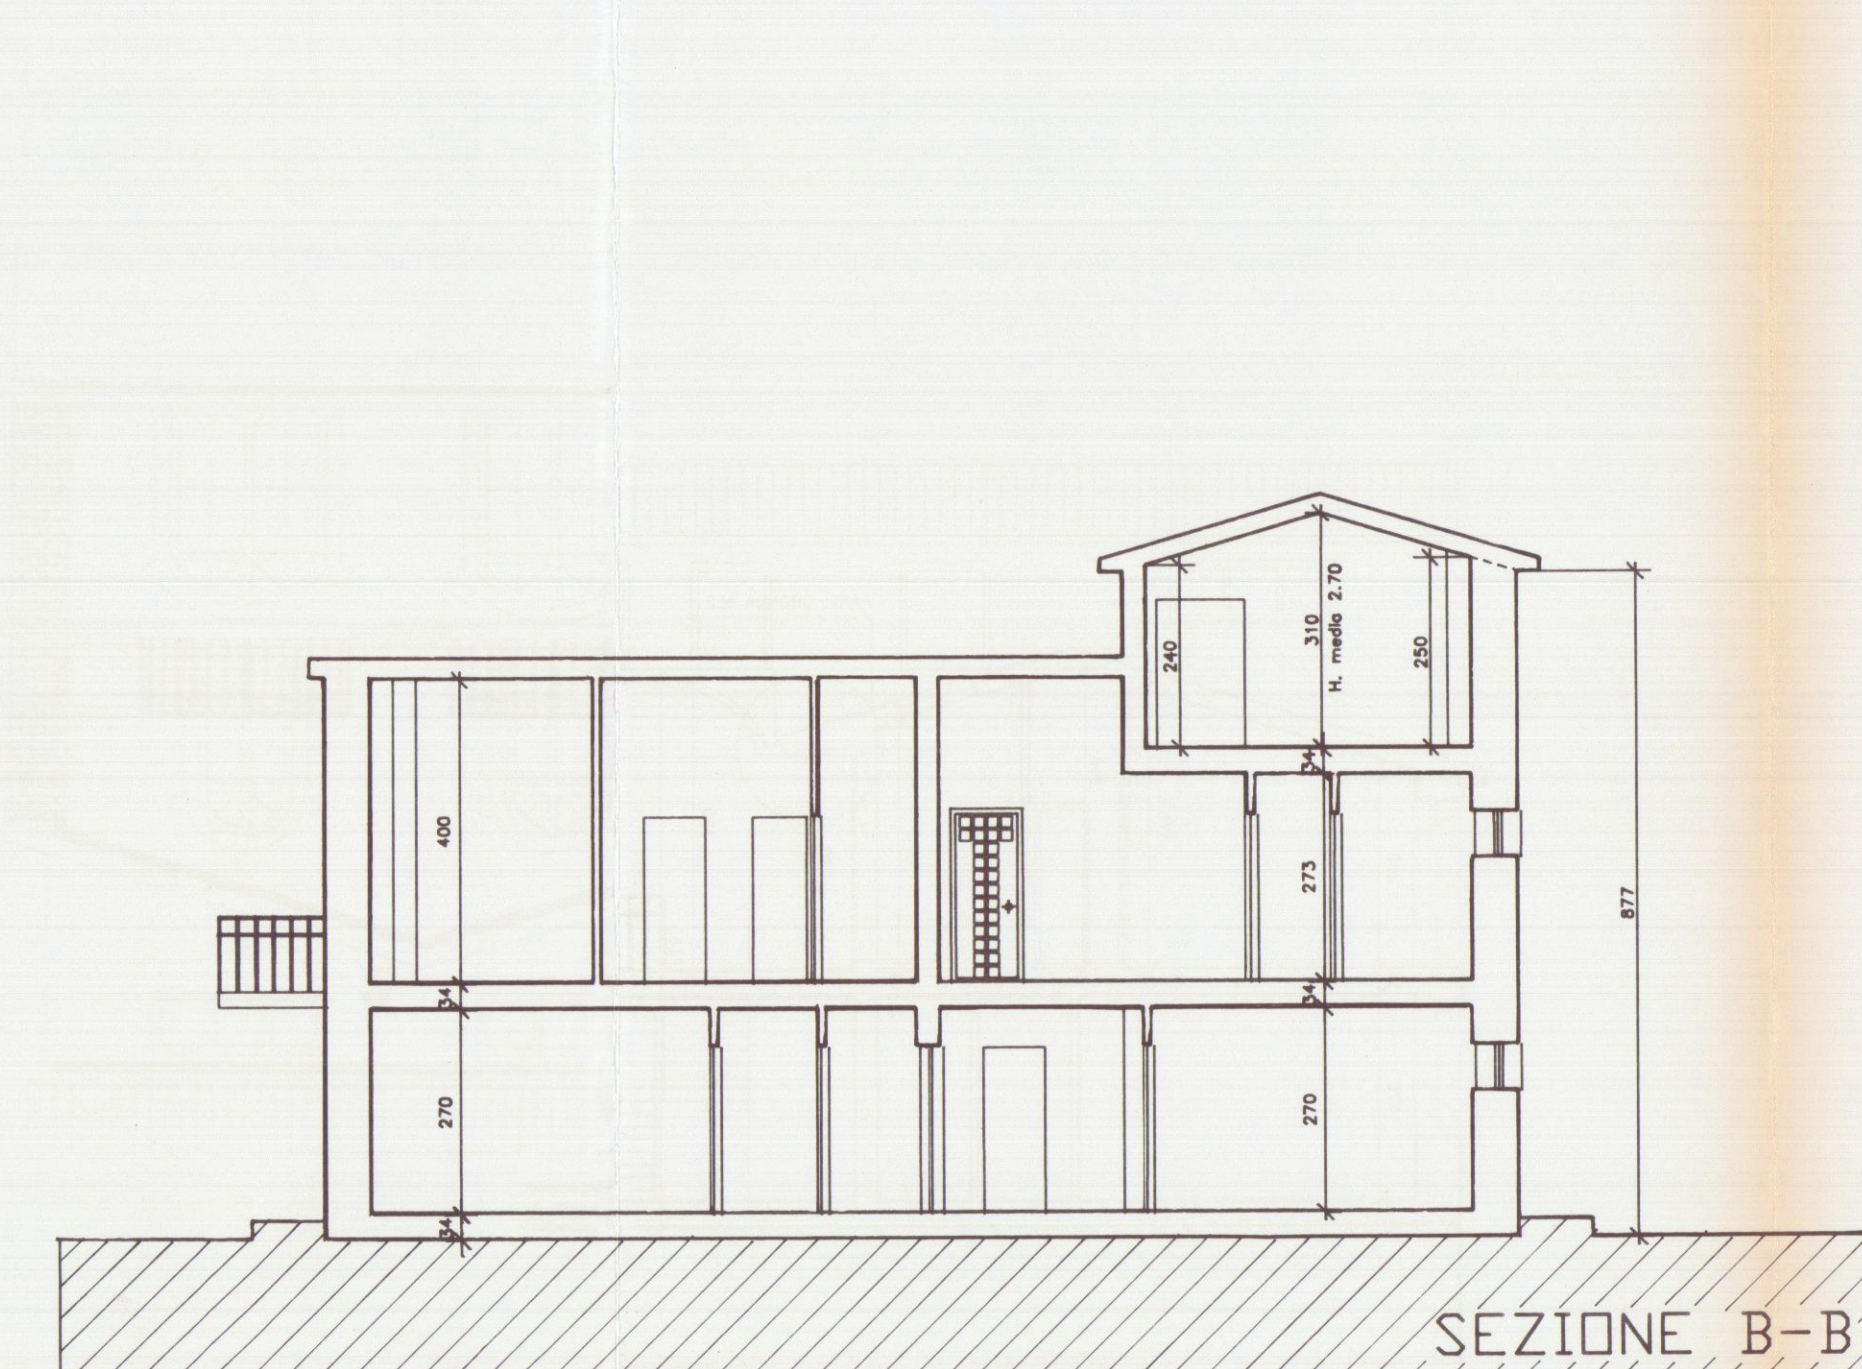
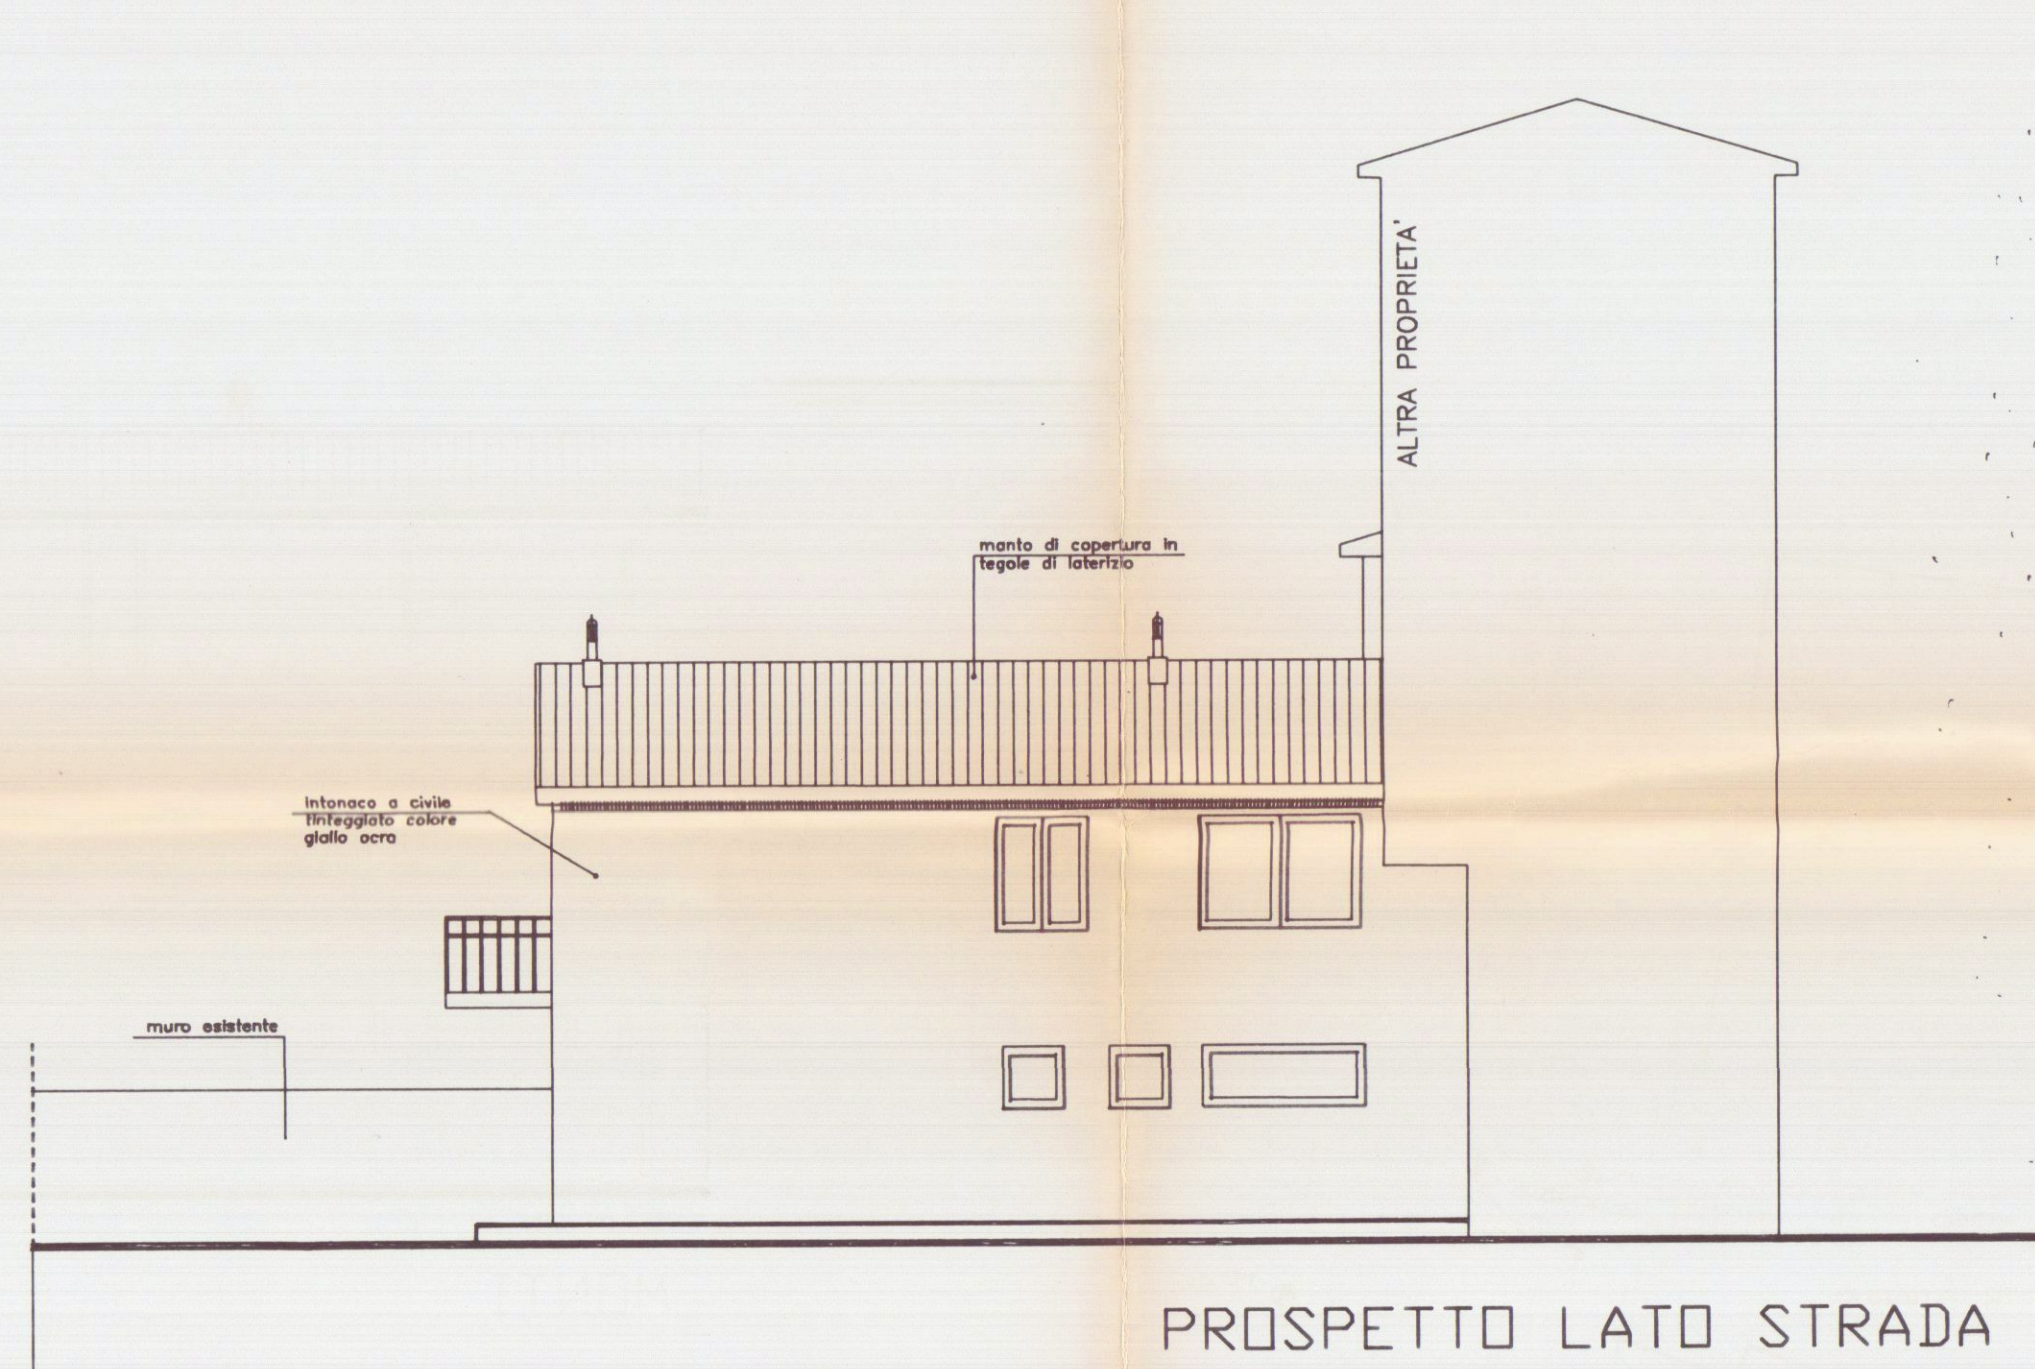
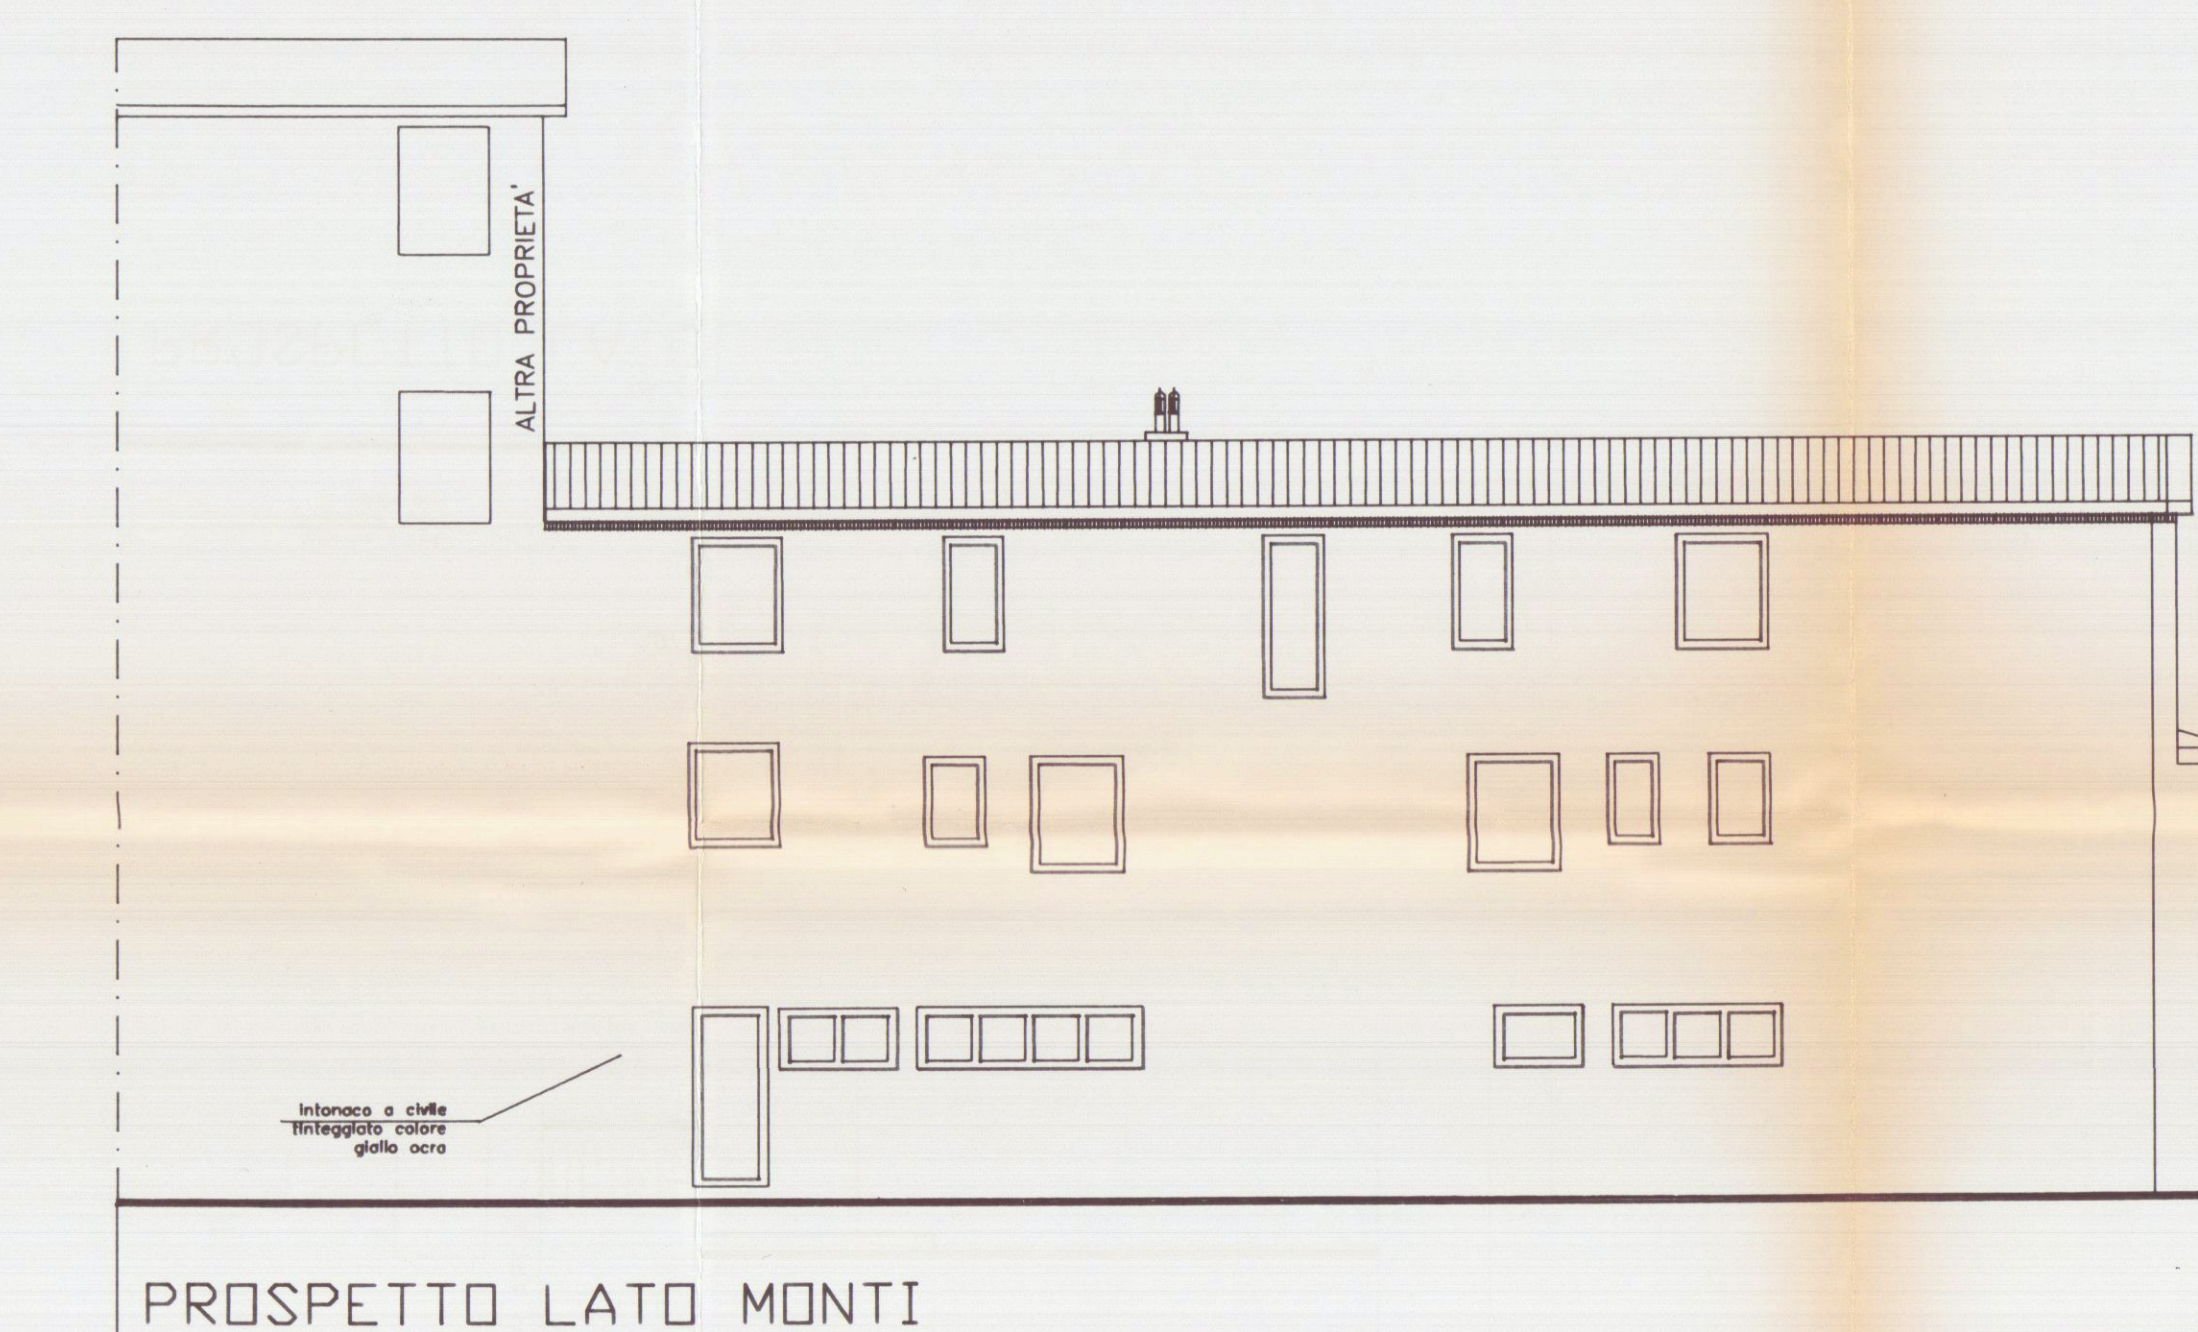
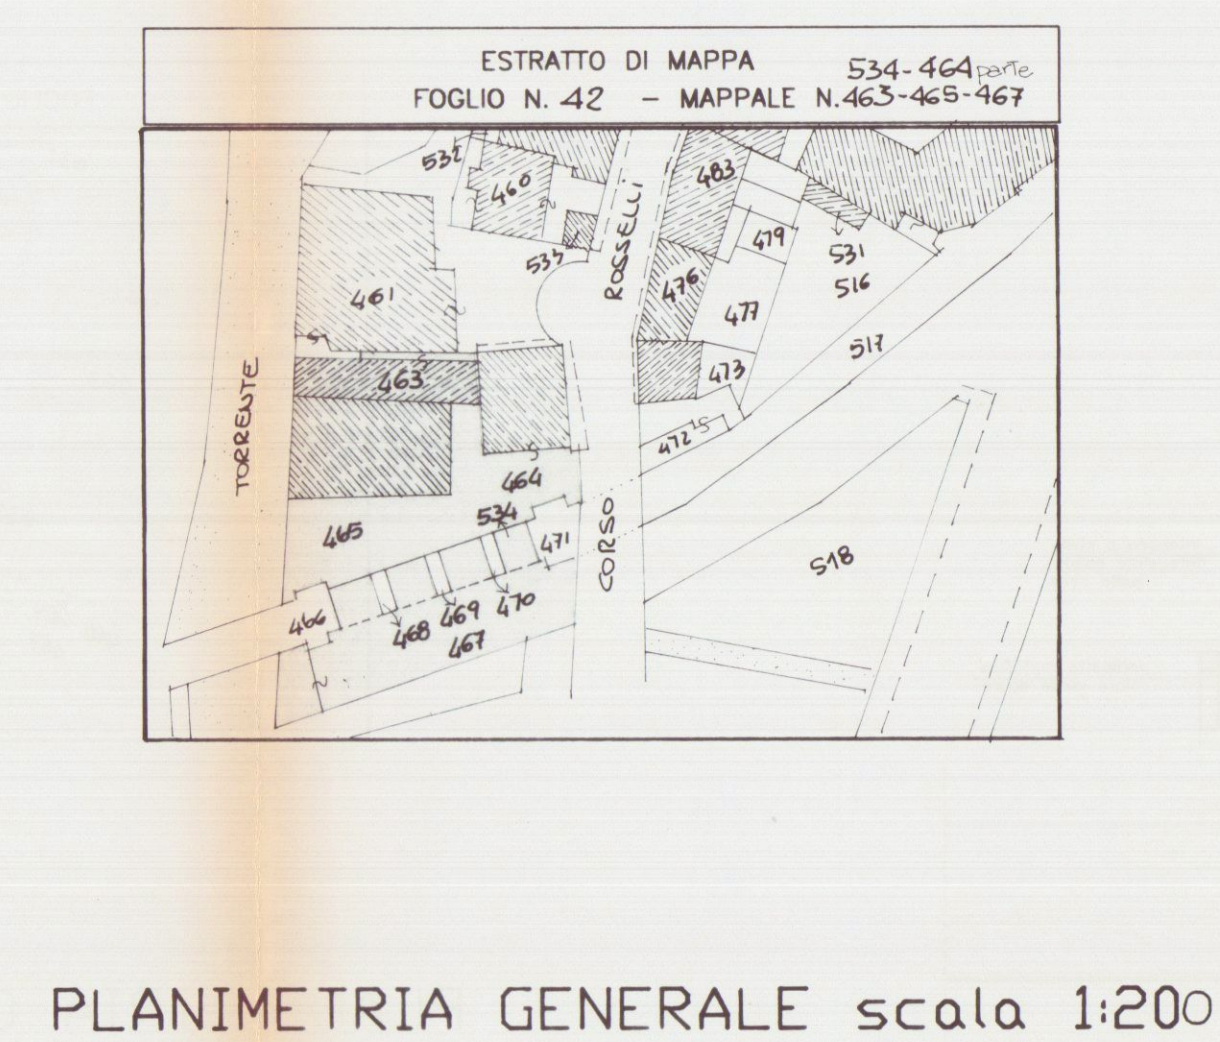
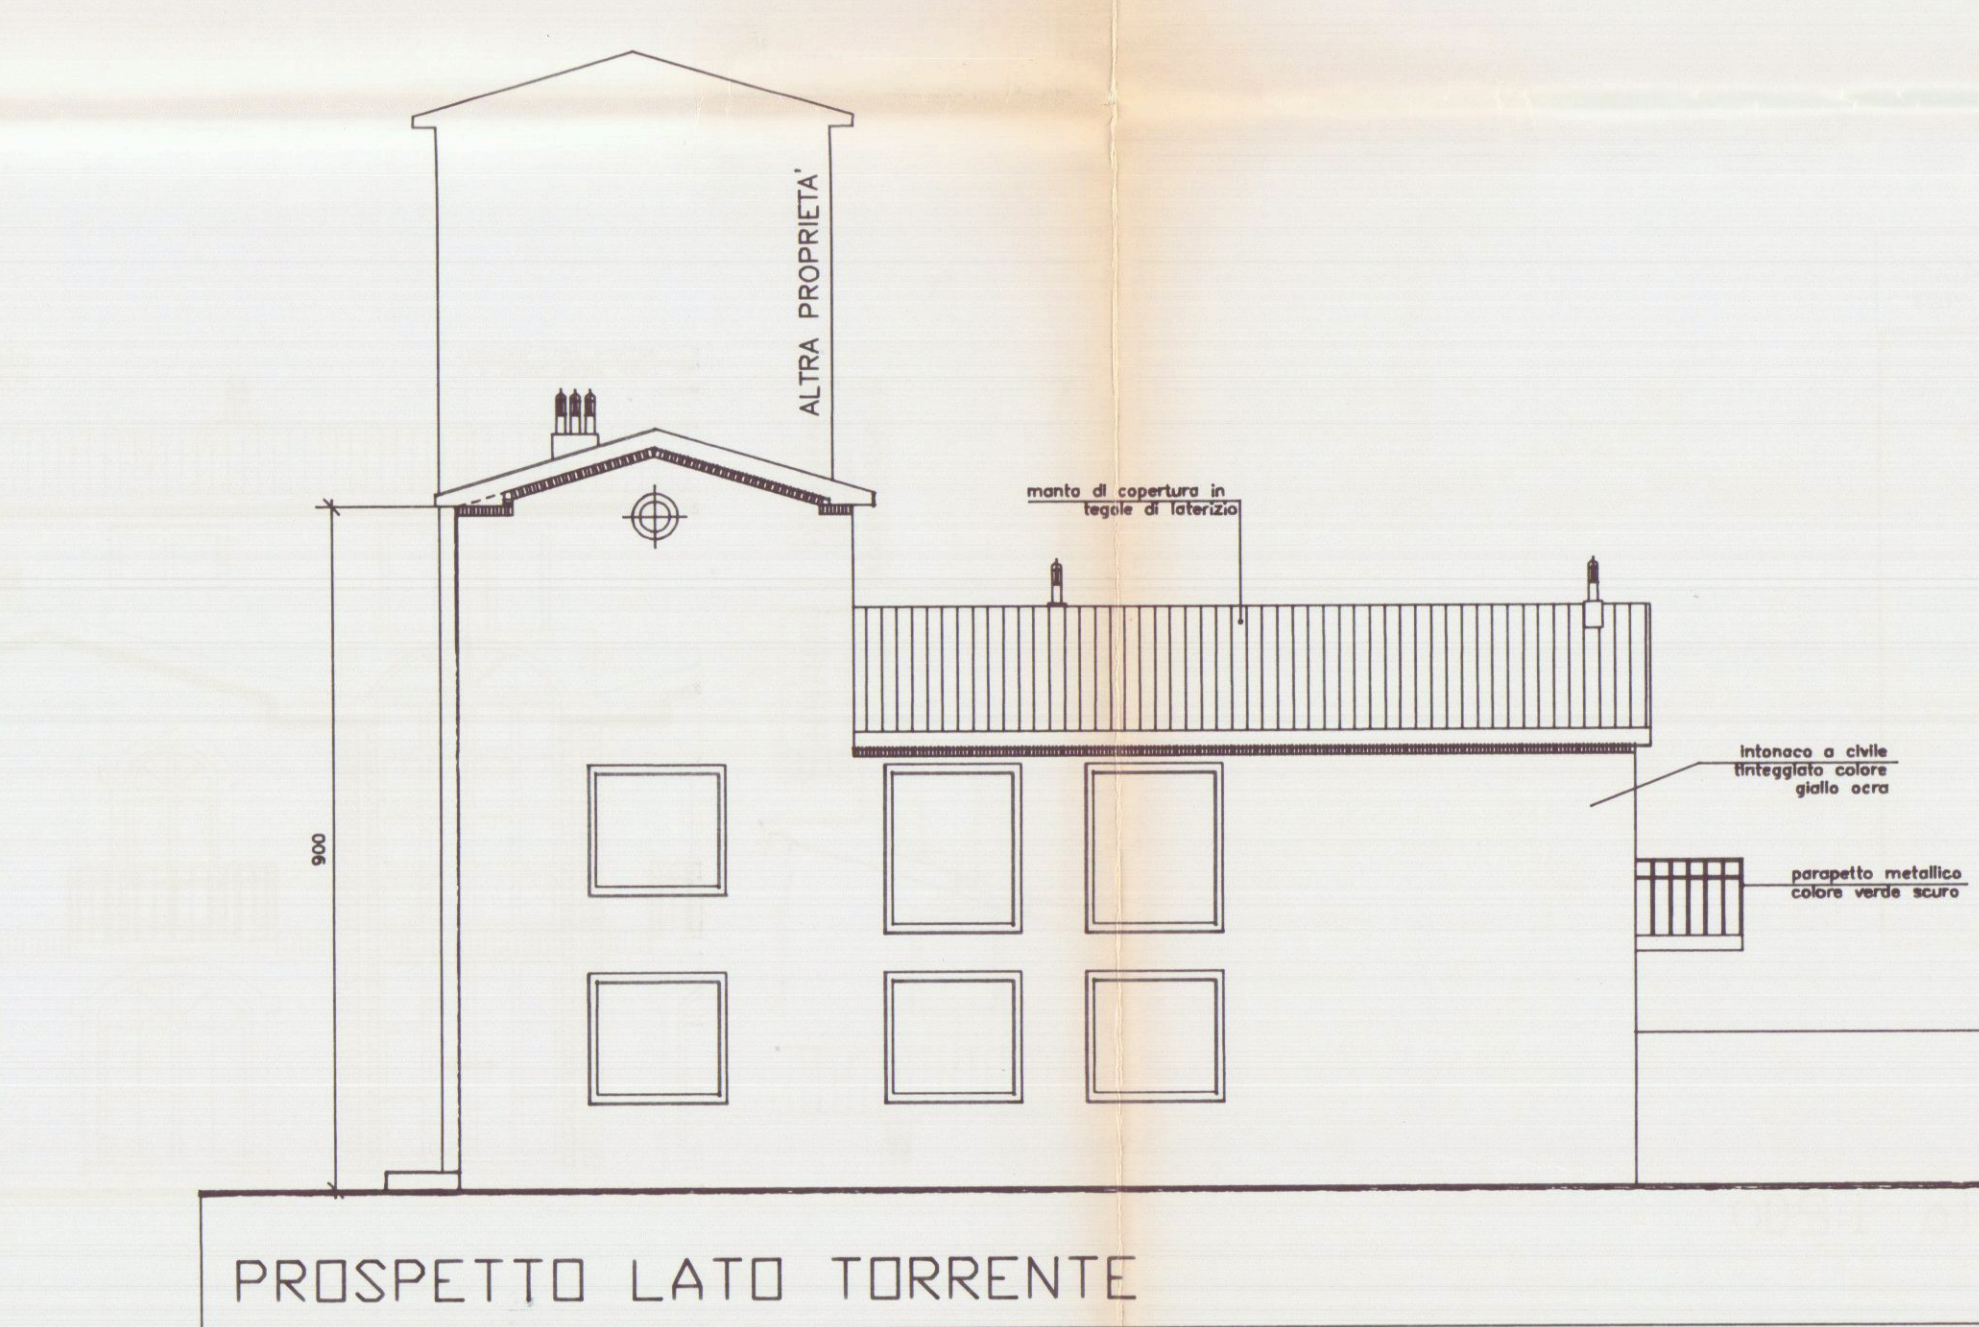
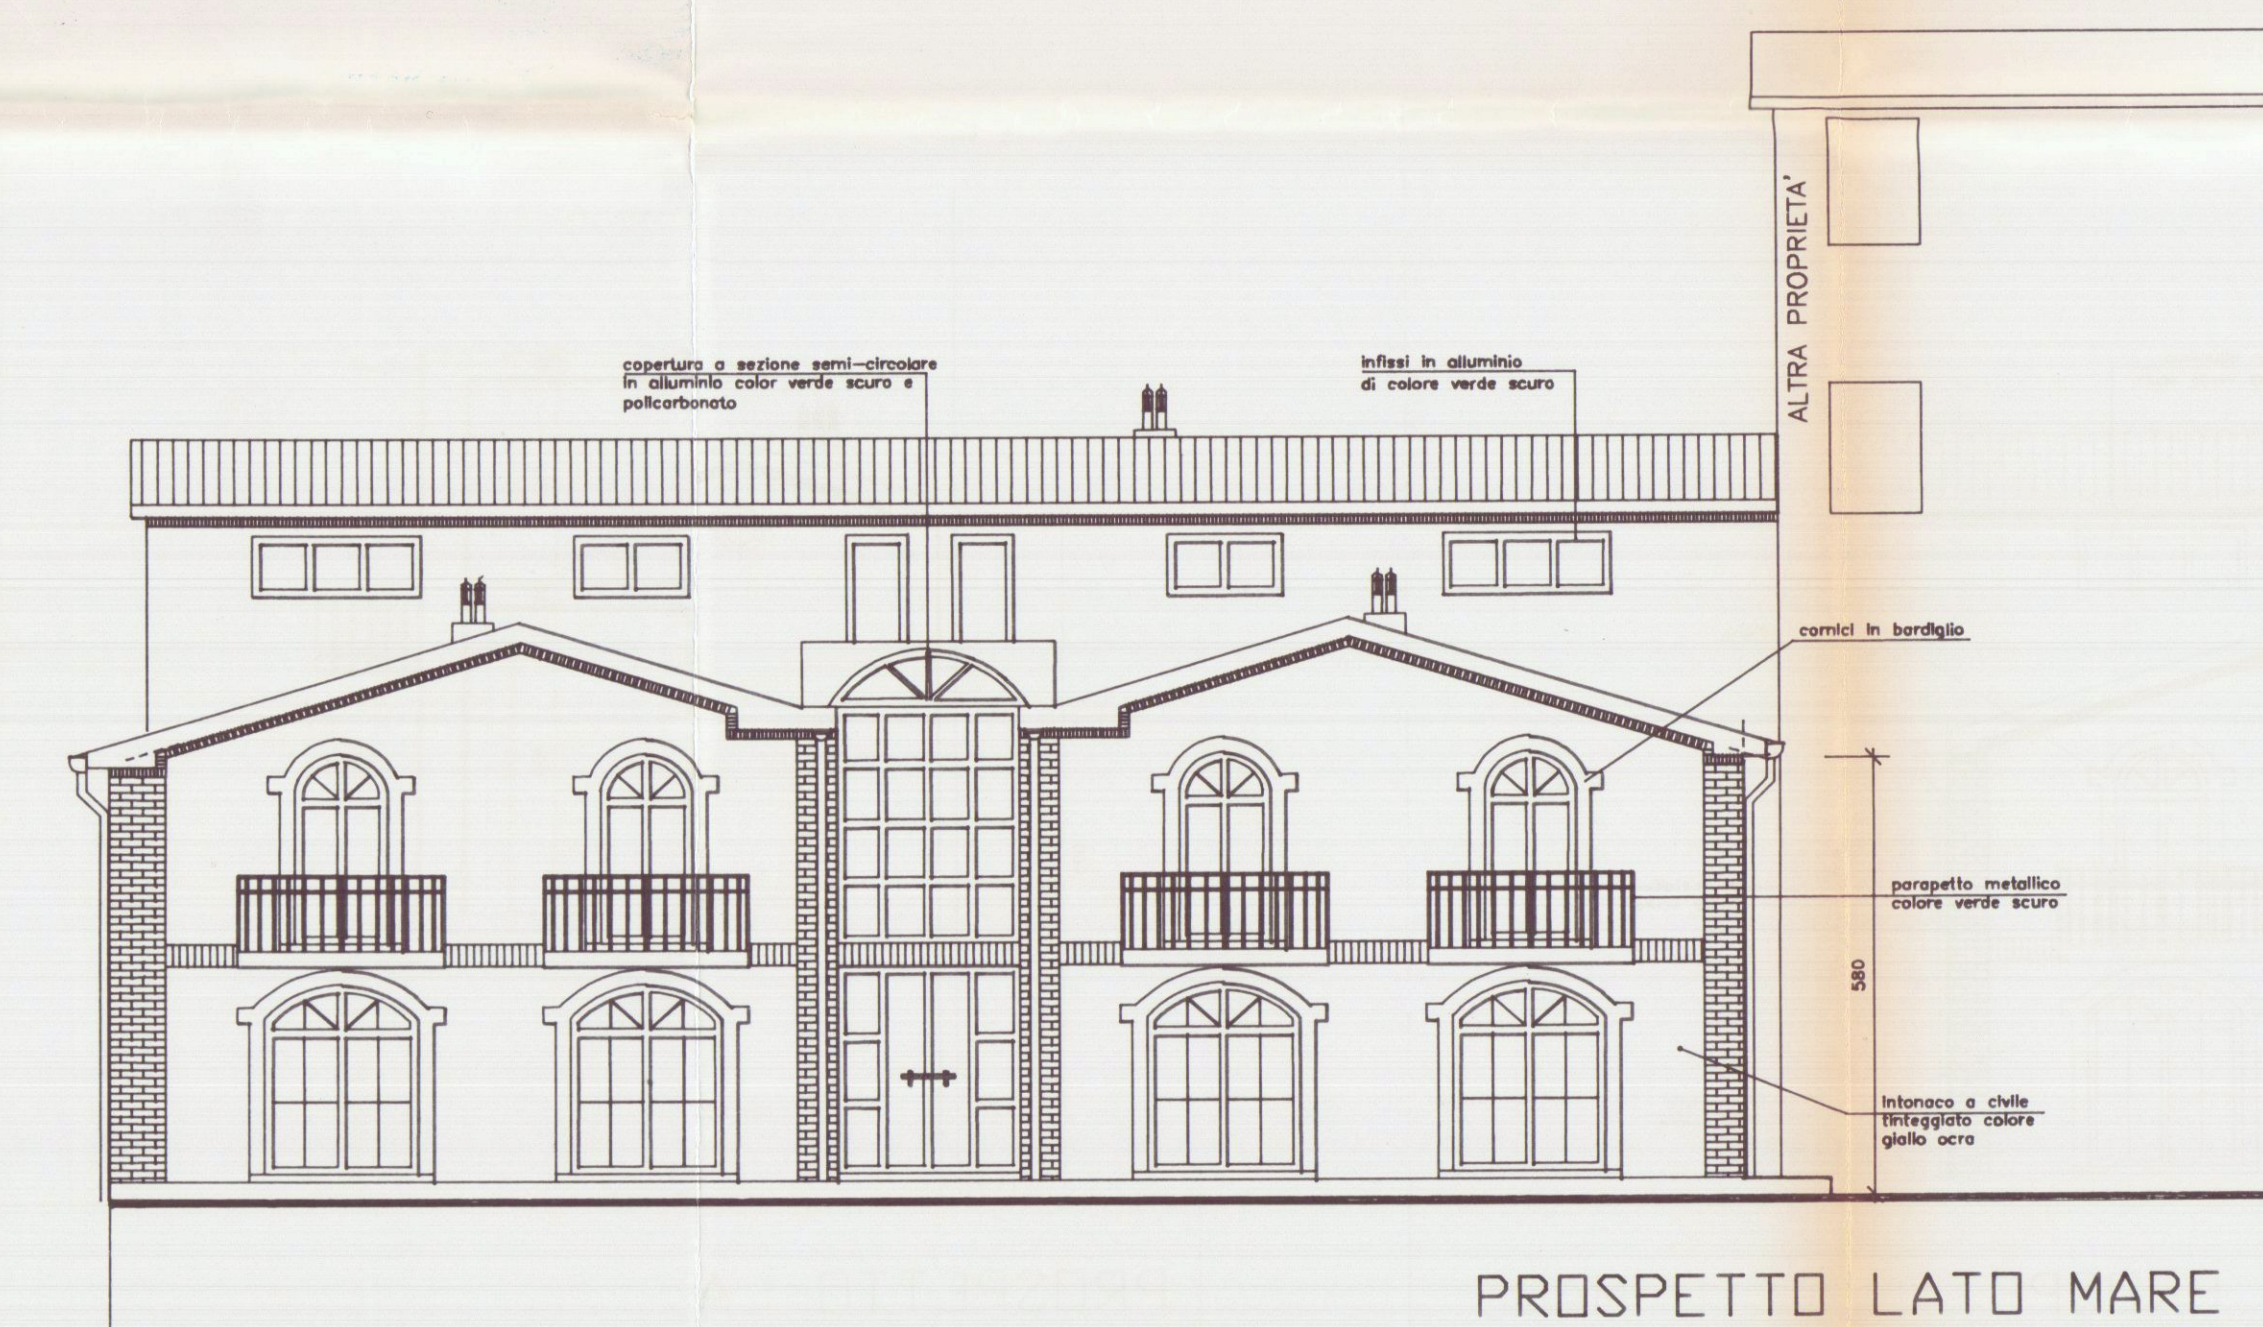
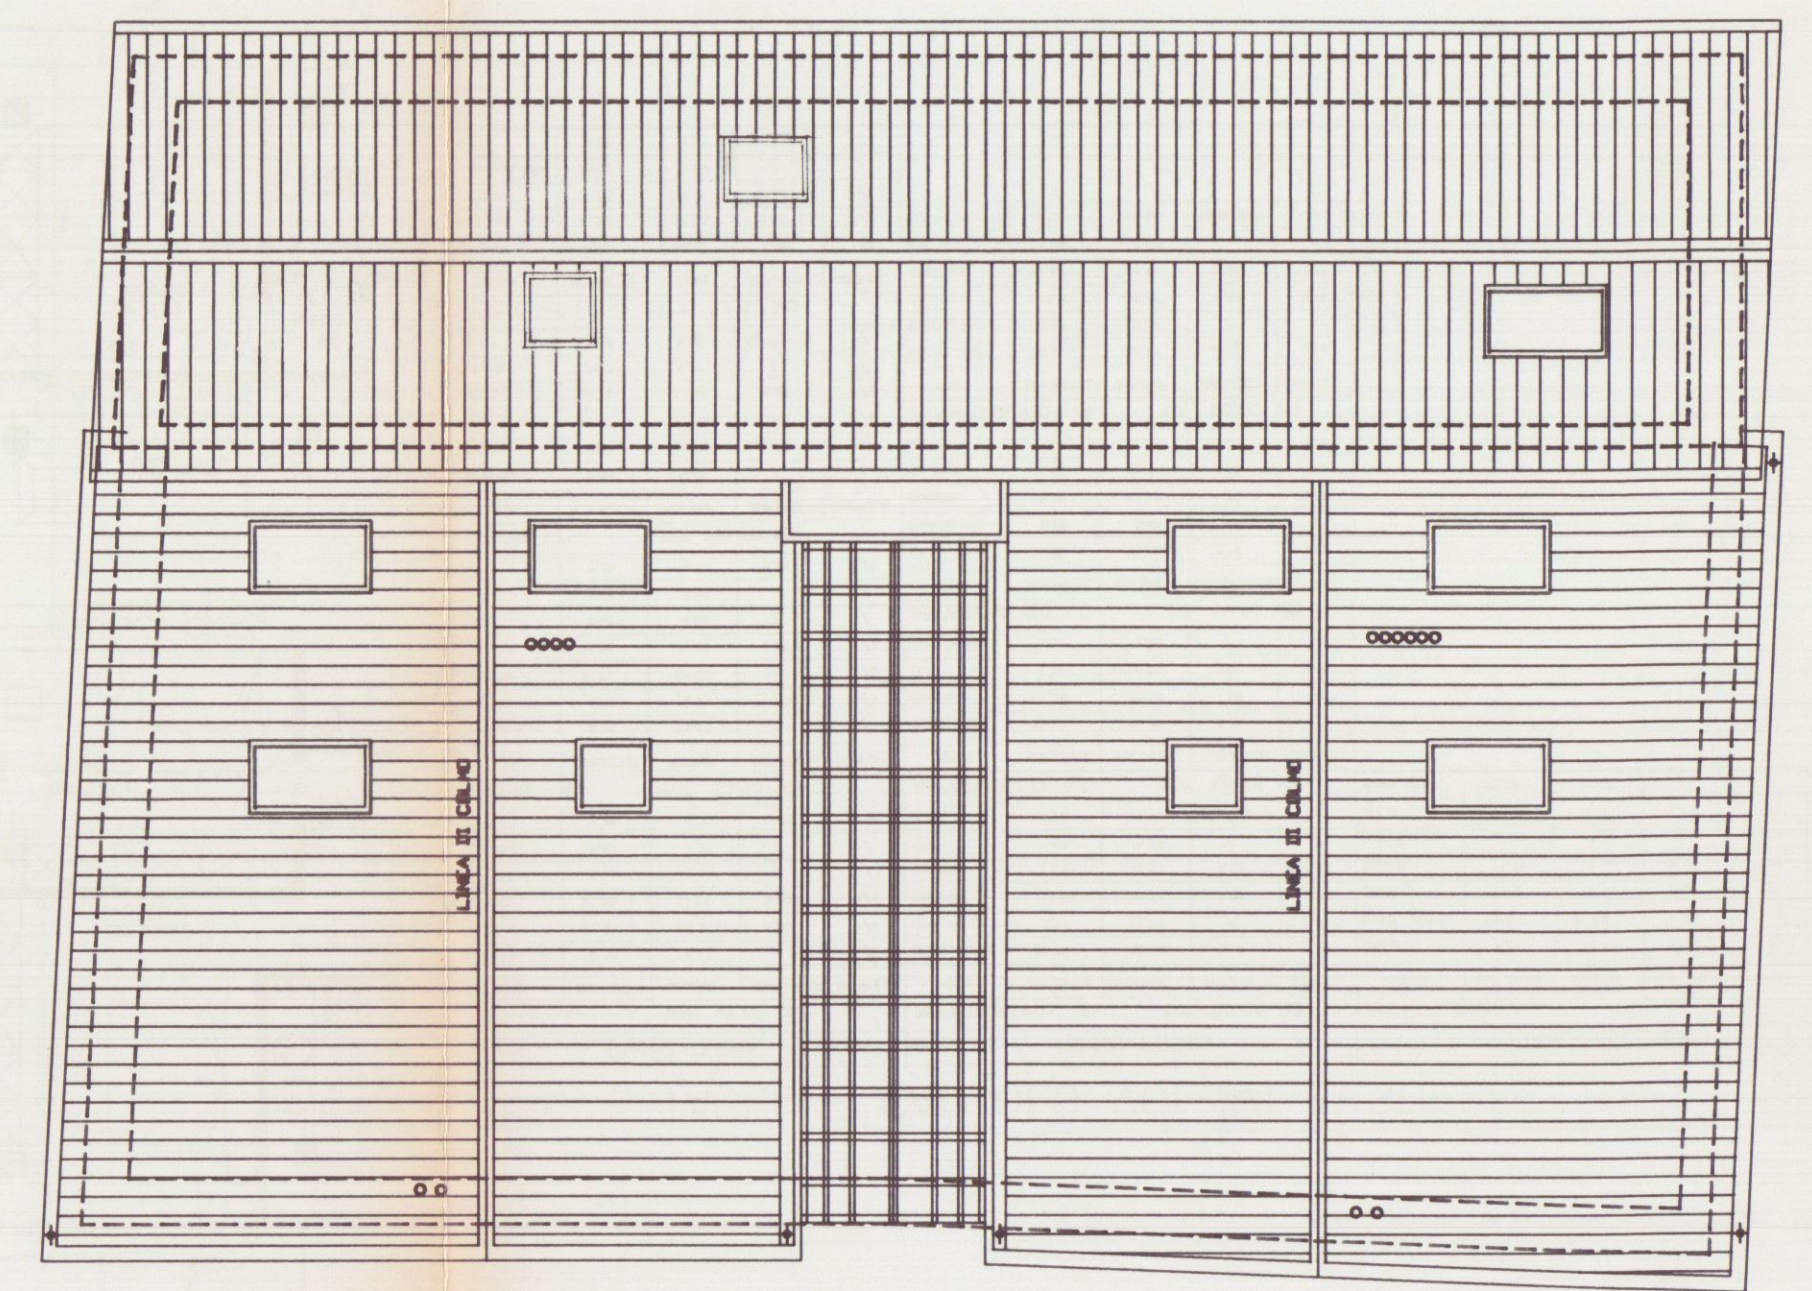
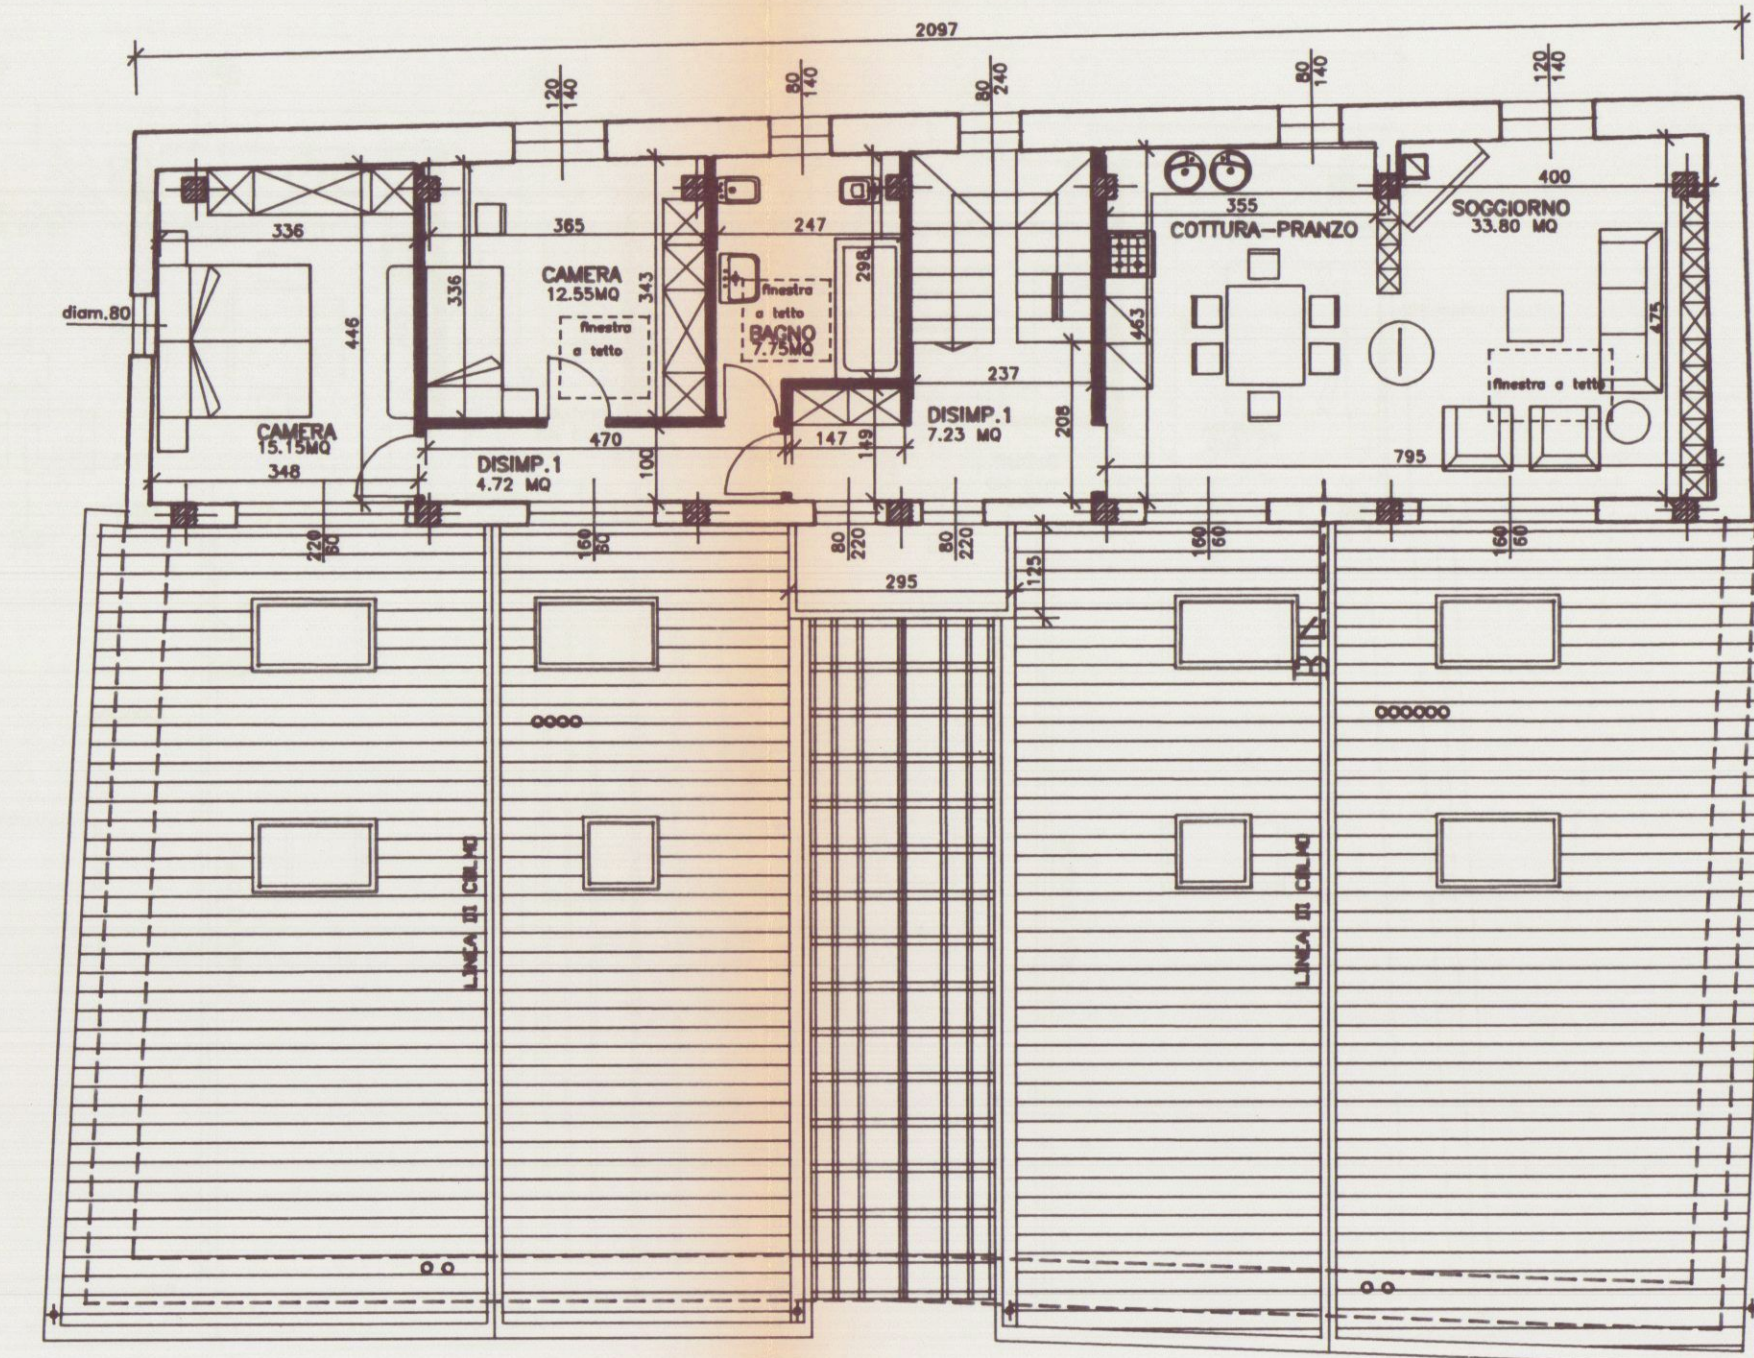
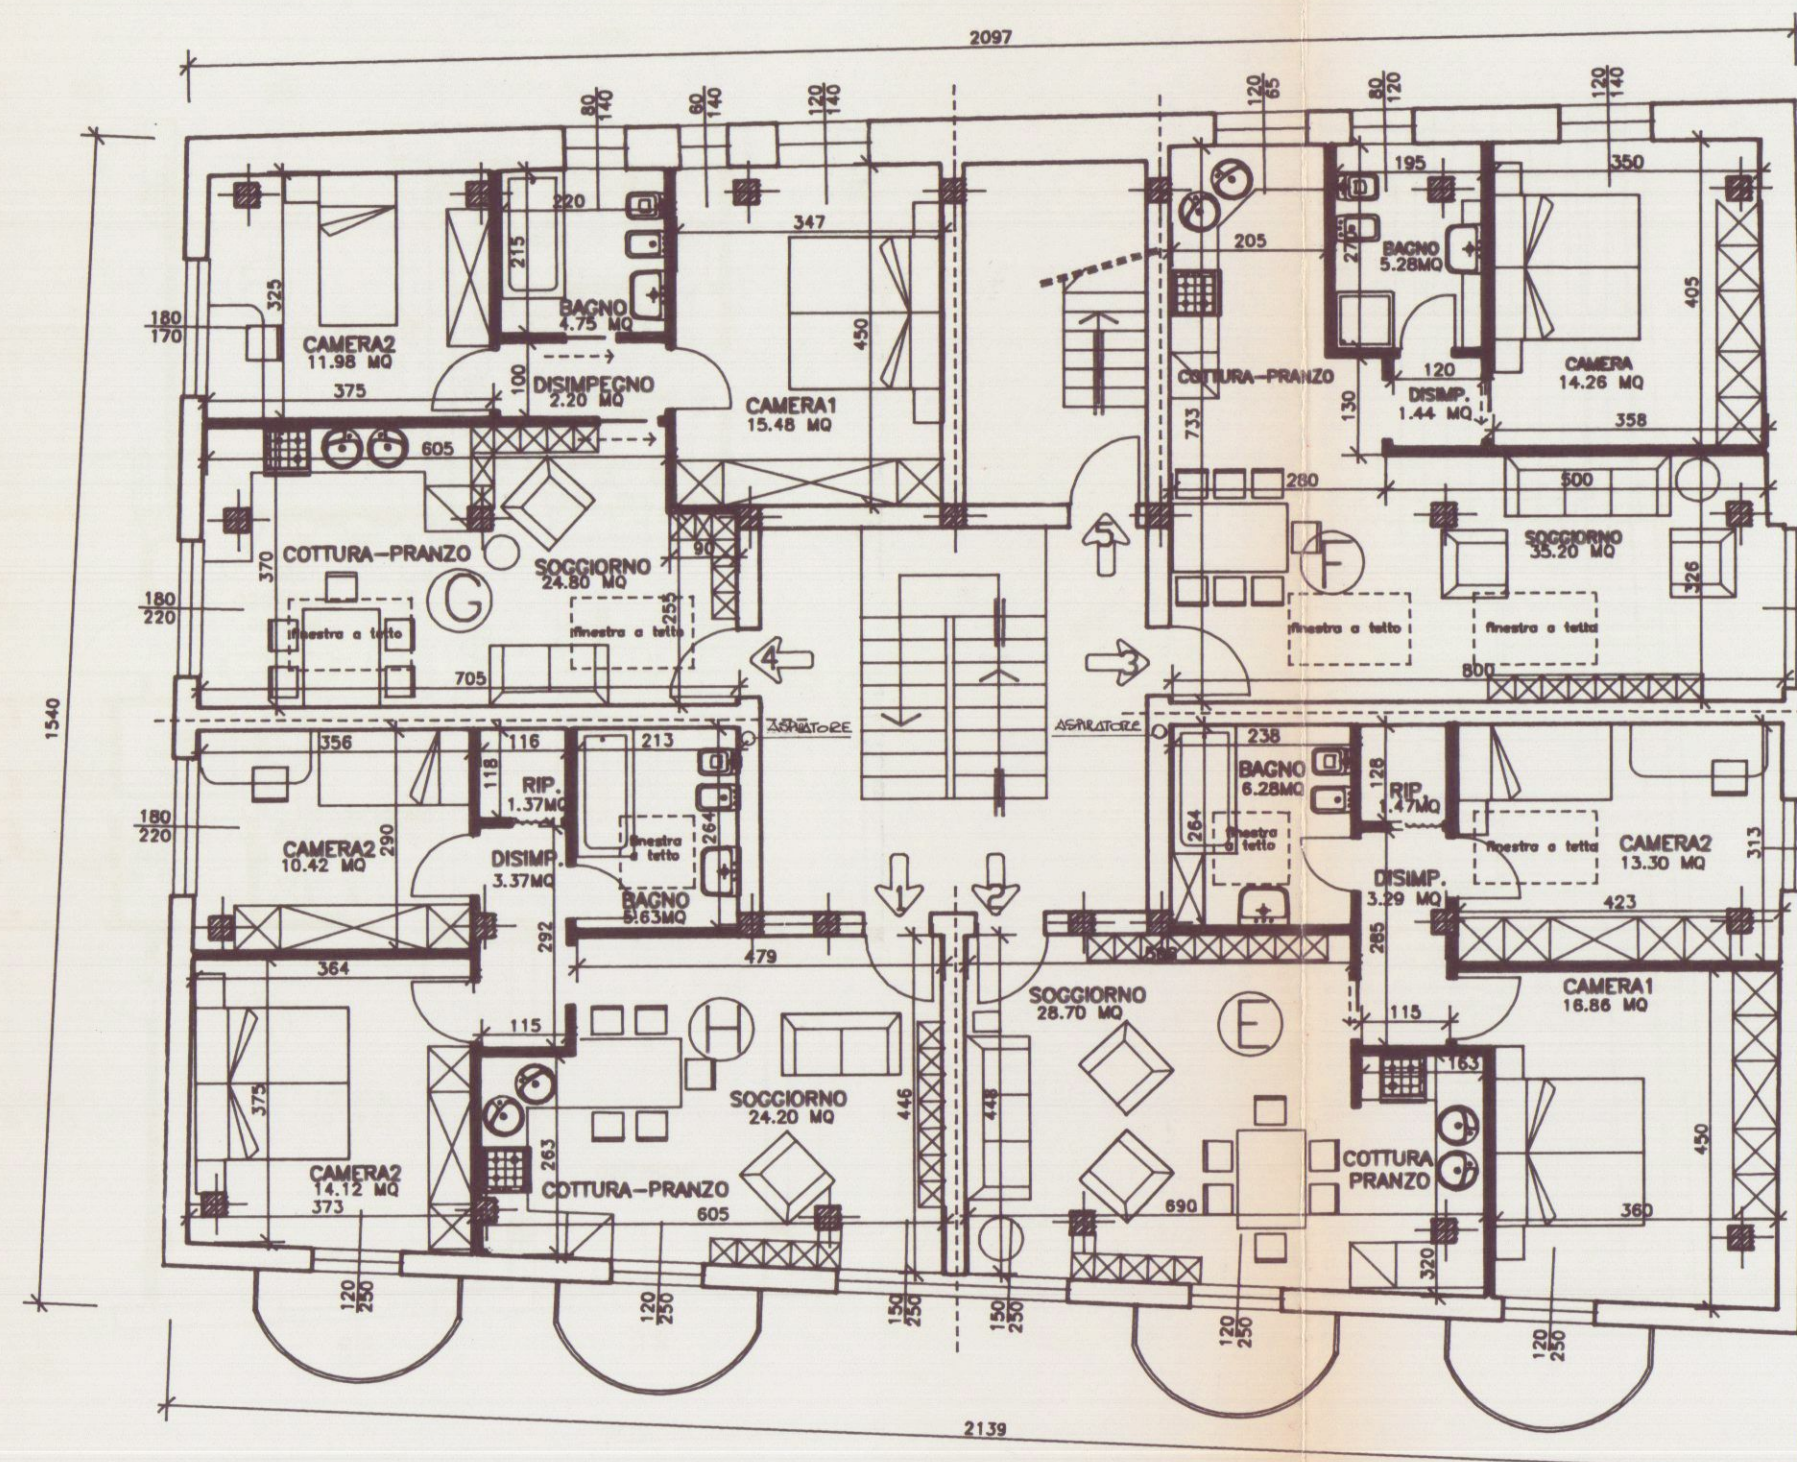
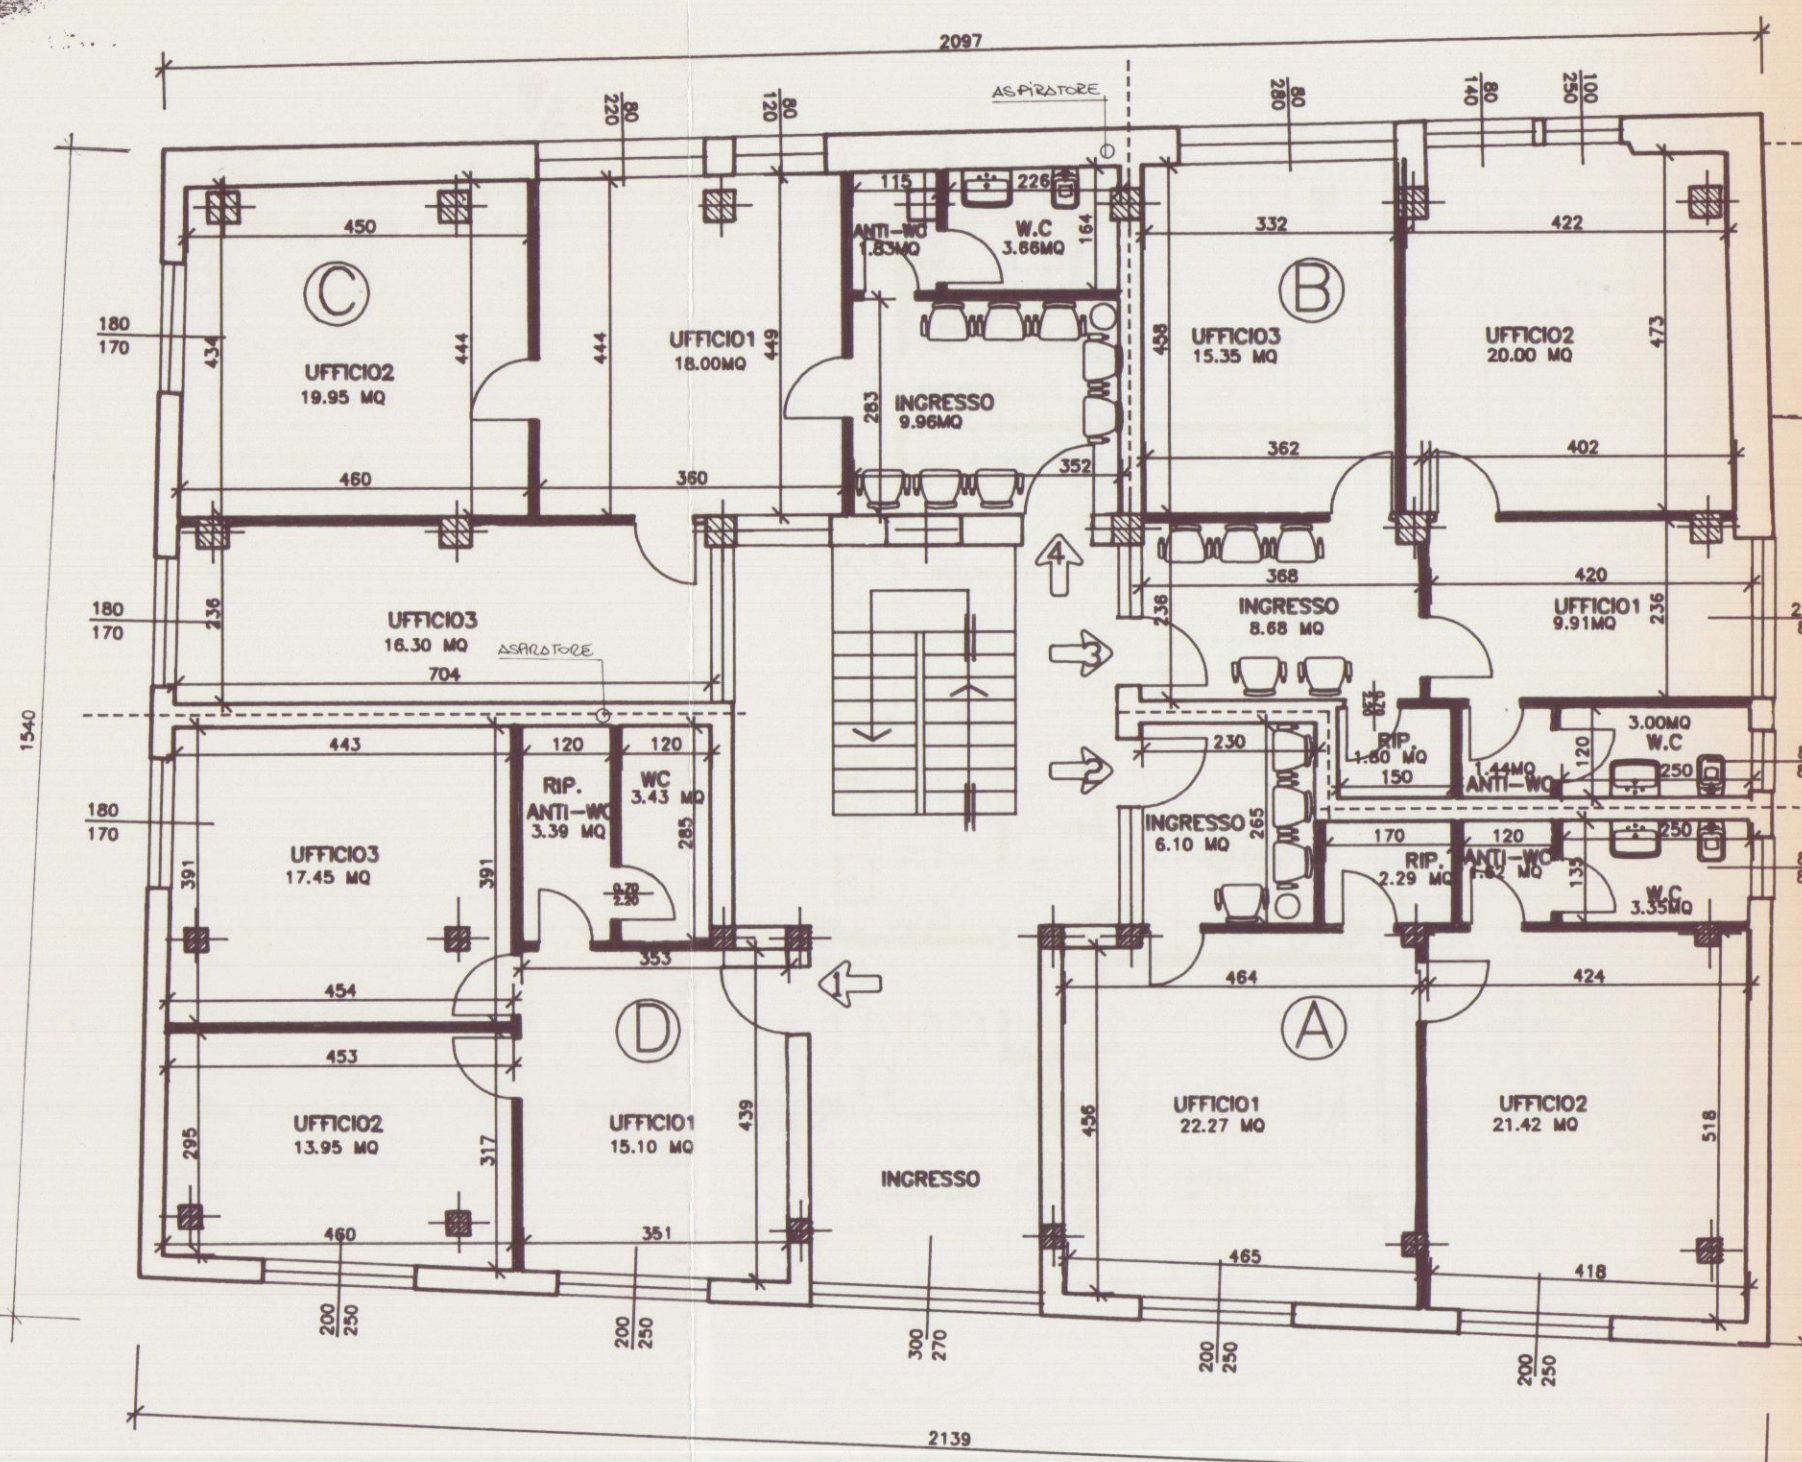


[illegible]

MAURIZIO BERTELLI ARCHITETTO

Studio: Via Democrazia 21/b 54100 MASSA-Tel. 0585/810494
cf. BRT MRZ 62E08 F023G Part. IVA 000564391

COMUNE DI CARRARA
21 OTT. 1998

COMUNE DI CARRARA

PROGETTO: PROGETTO PER COMPLETAMENTO OPERE AL FABBRICATO AD USO DIREZIONALE E CIVILE ABITAZIONE SITO IN CORSO ROSSELLA

OGGETTO: PIANTE - PROSPETTI - SEZIONI
PLANIMETRIA GENERALE

Scala 1:100

COMMITTENTE: EREDI ACHILLE PICCININI S.r.l.

DATA SETTEMBRE 1998

TAV. UNICA

il committente
Eredi Achille Piccinini S.r.l.
Via Mazzoni del Giulio n. 14
54100 MASSA

il progettista
Maurizio Bertelli