

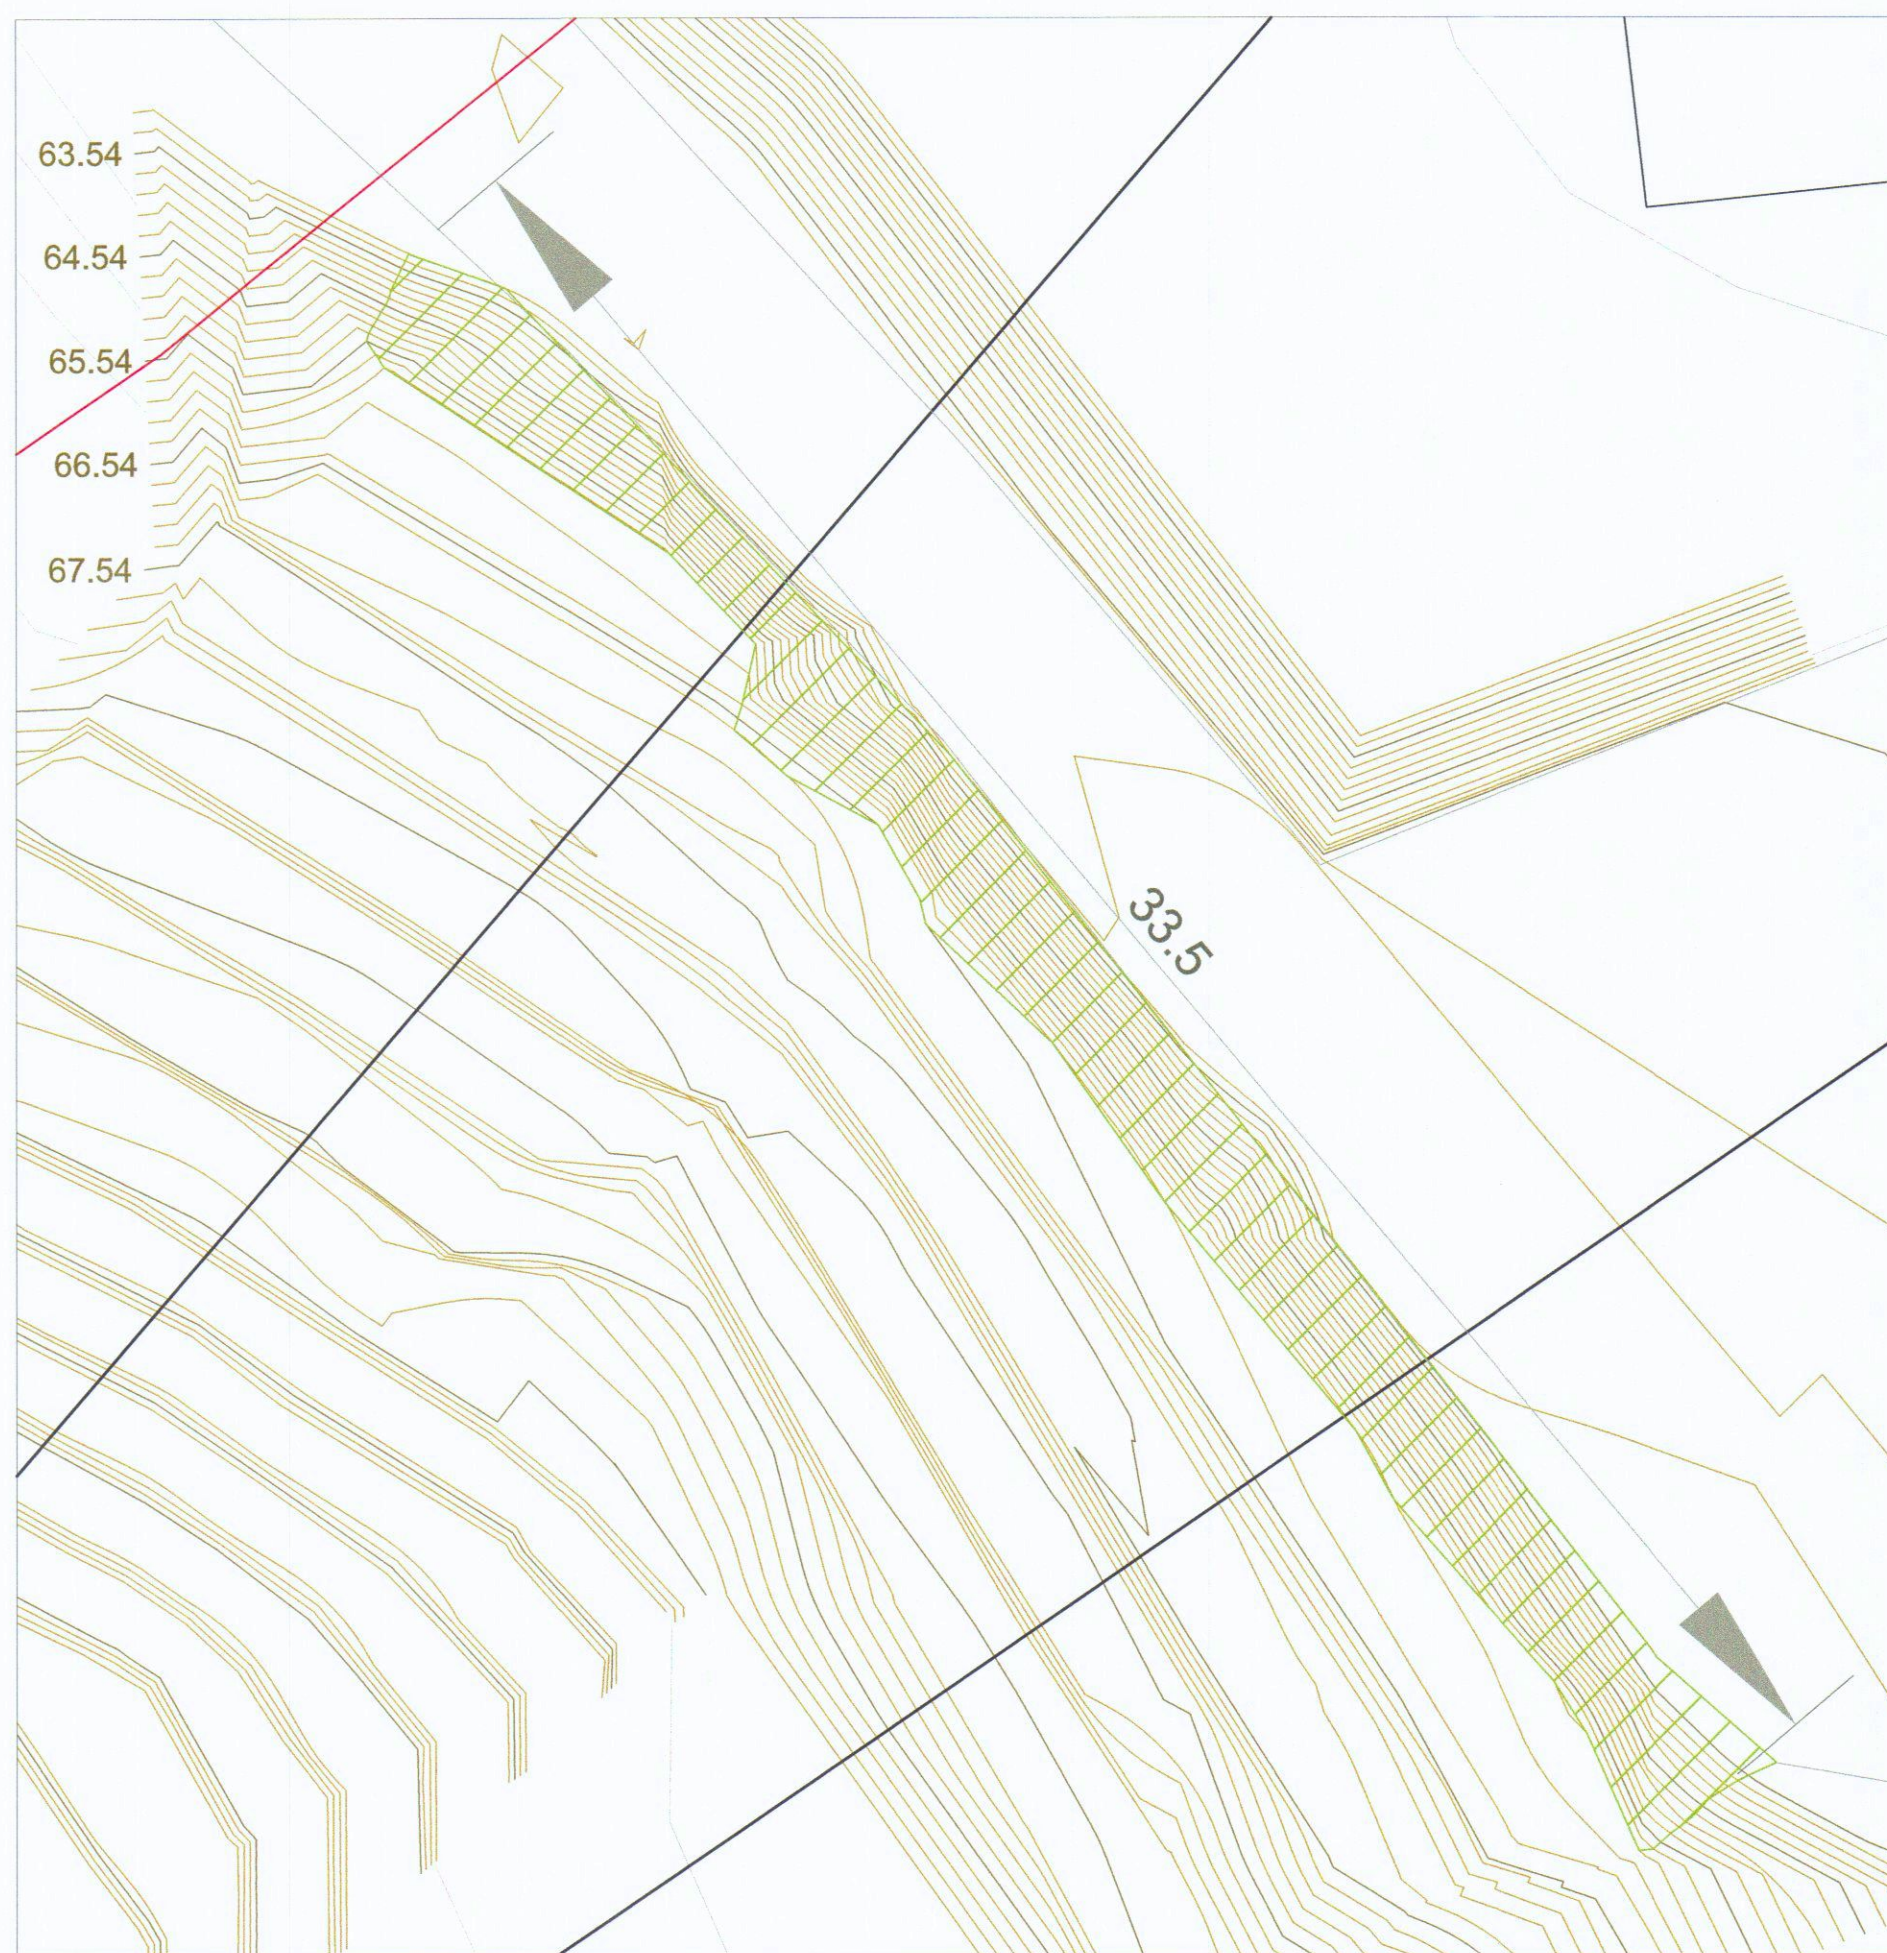
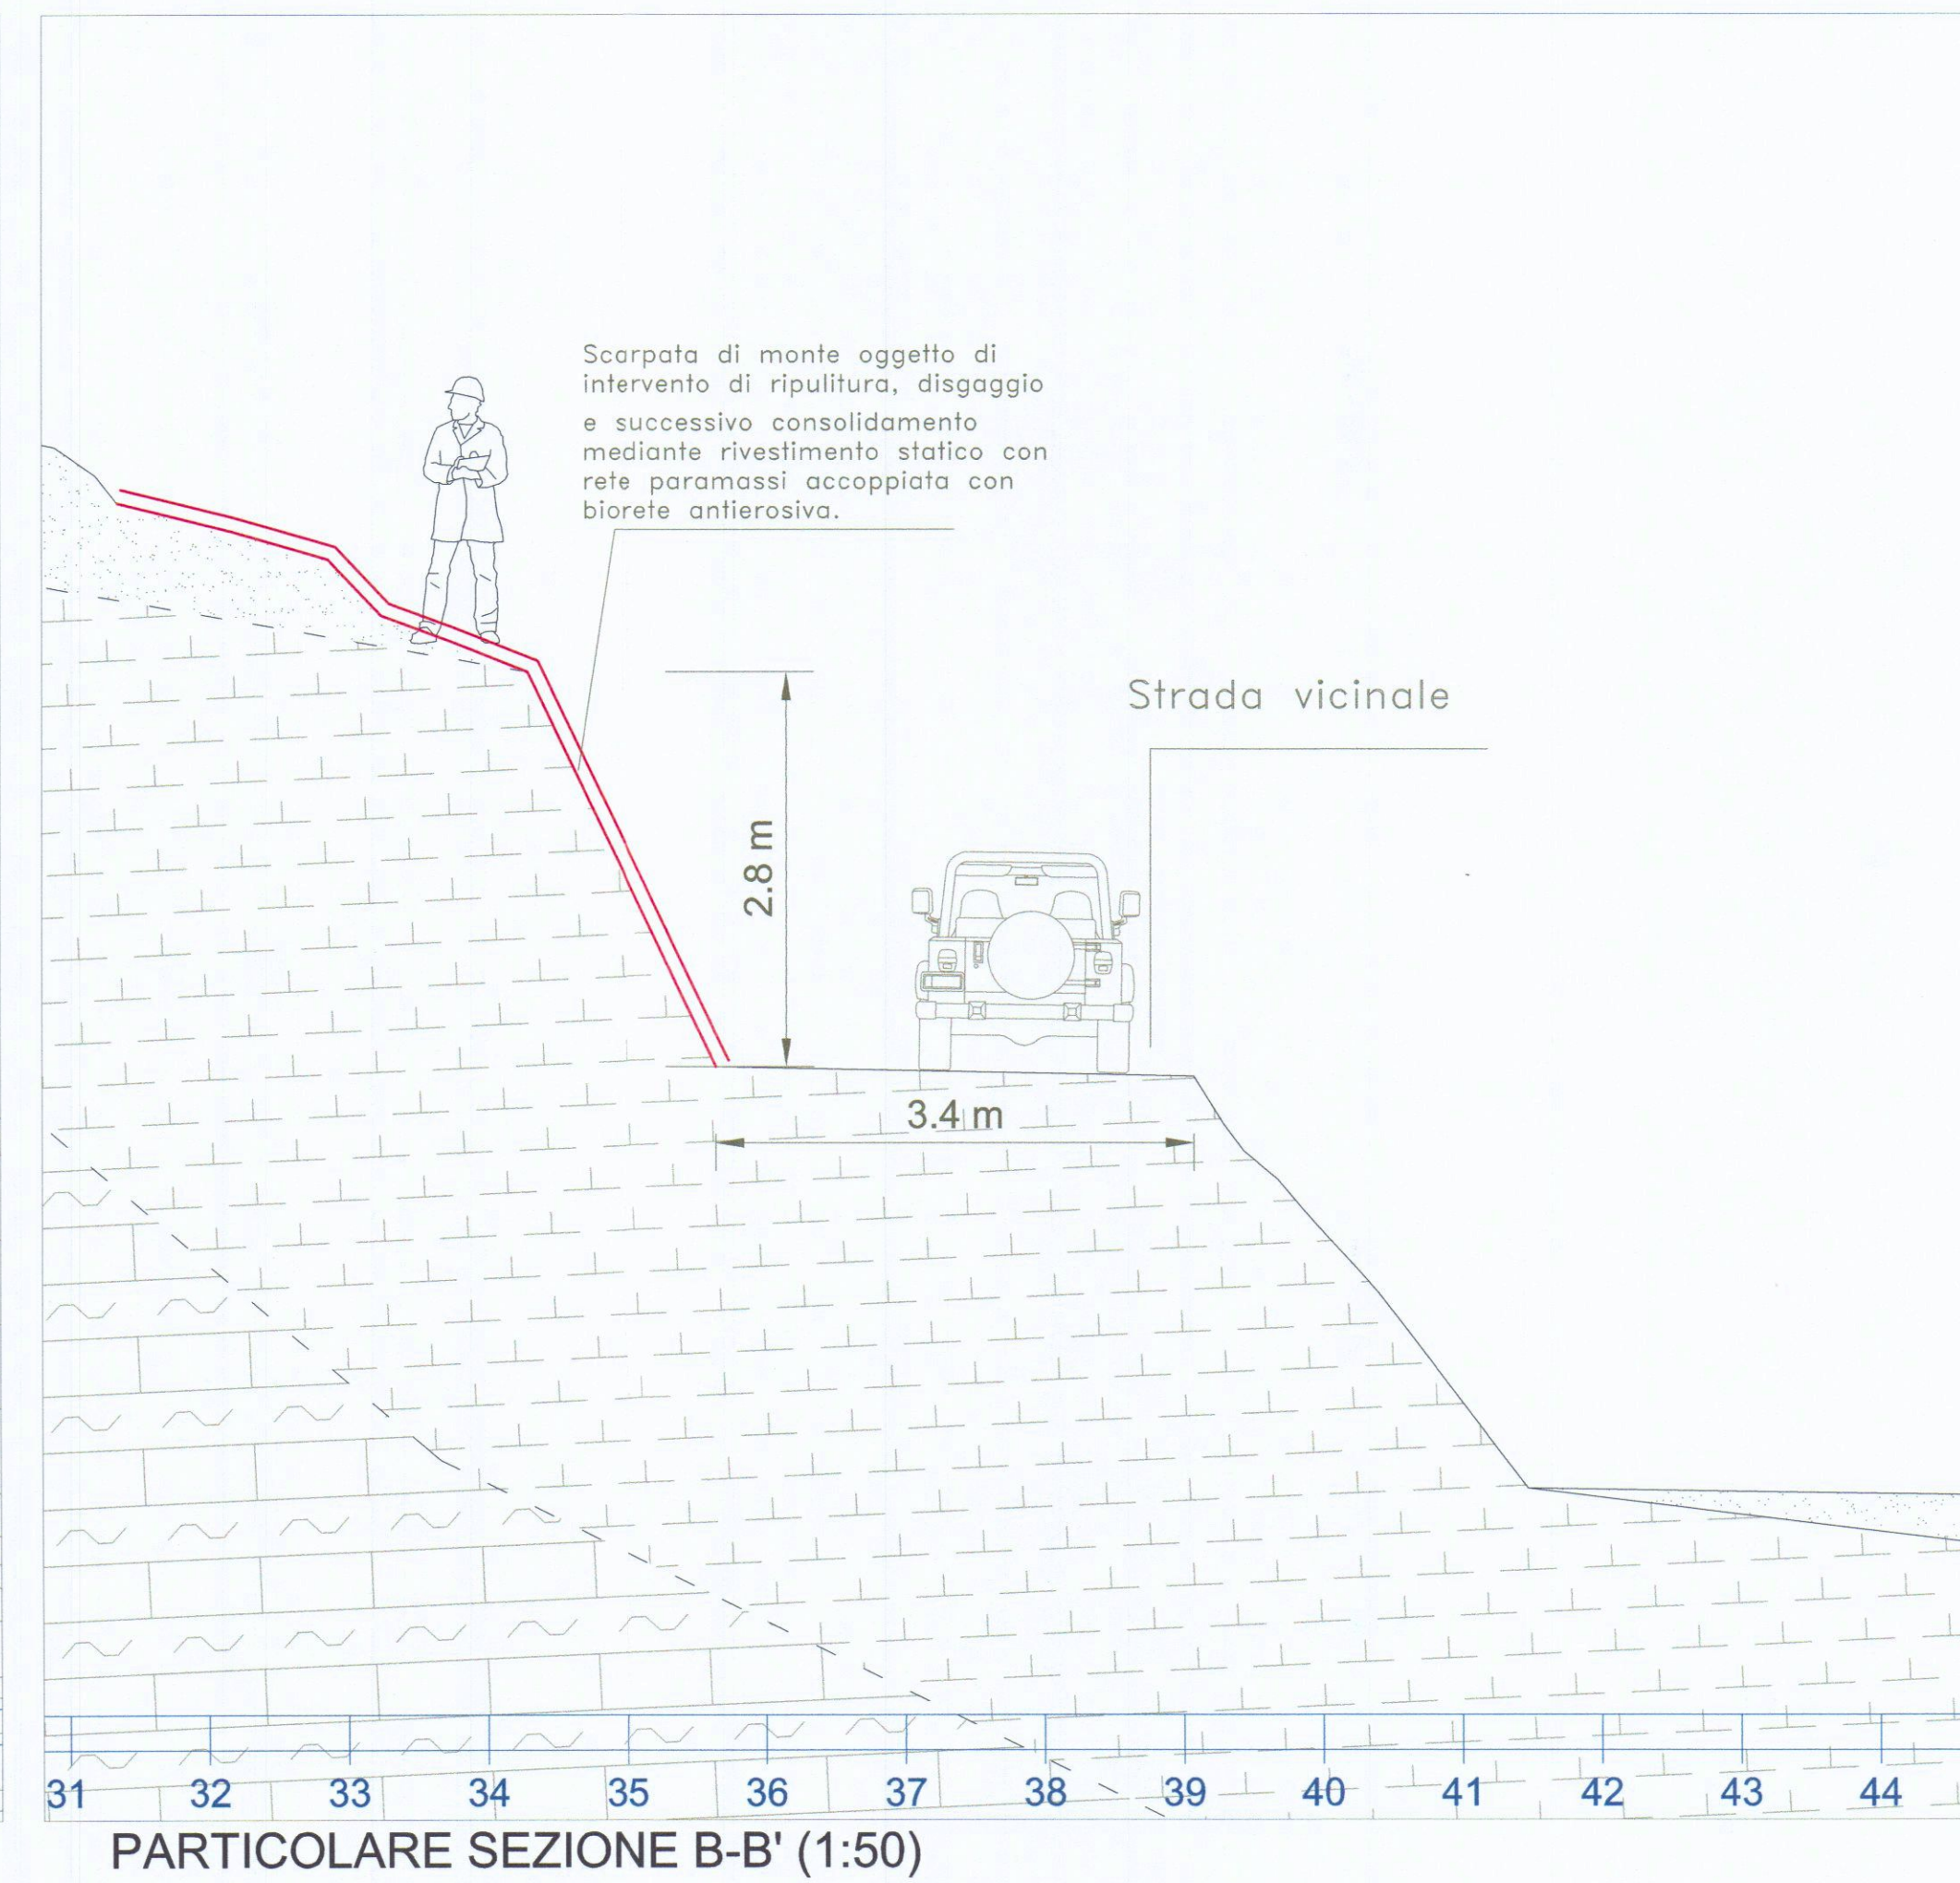
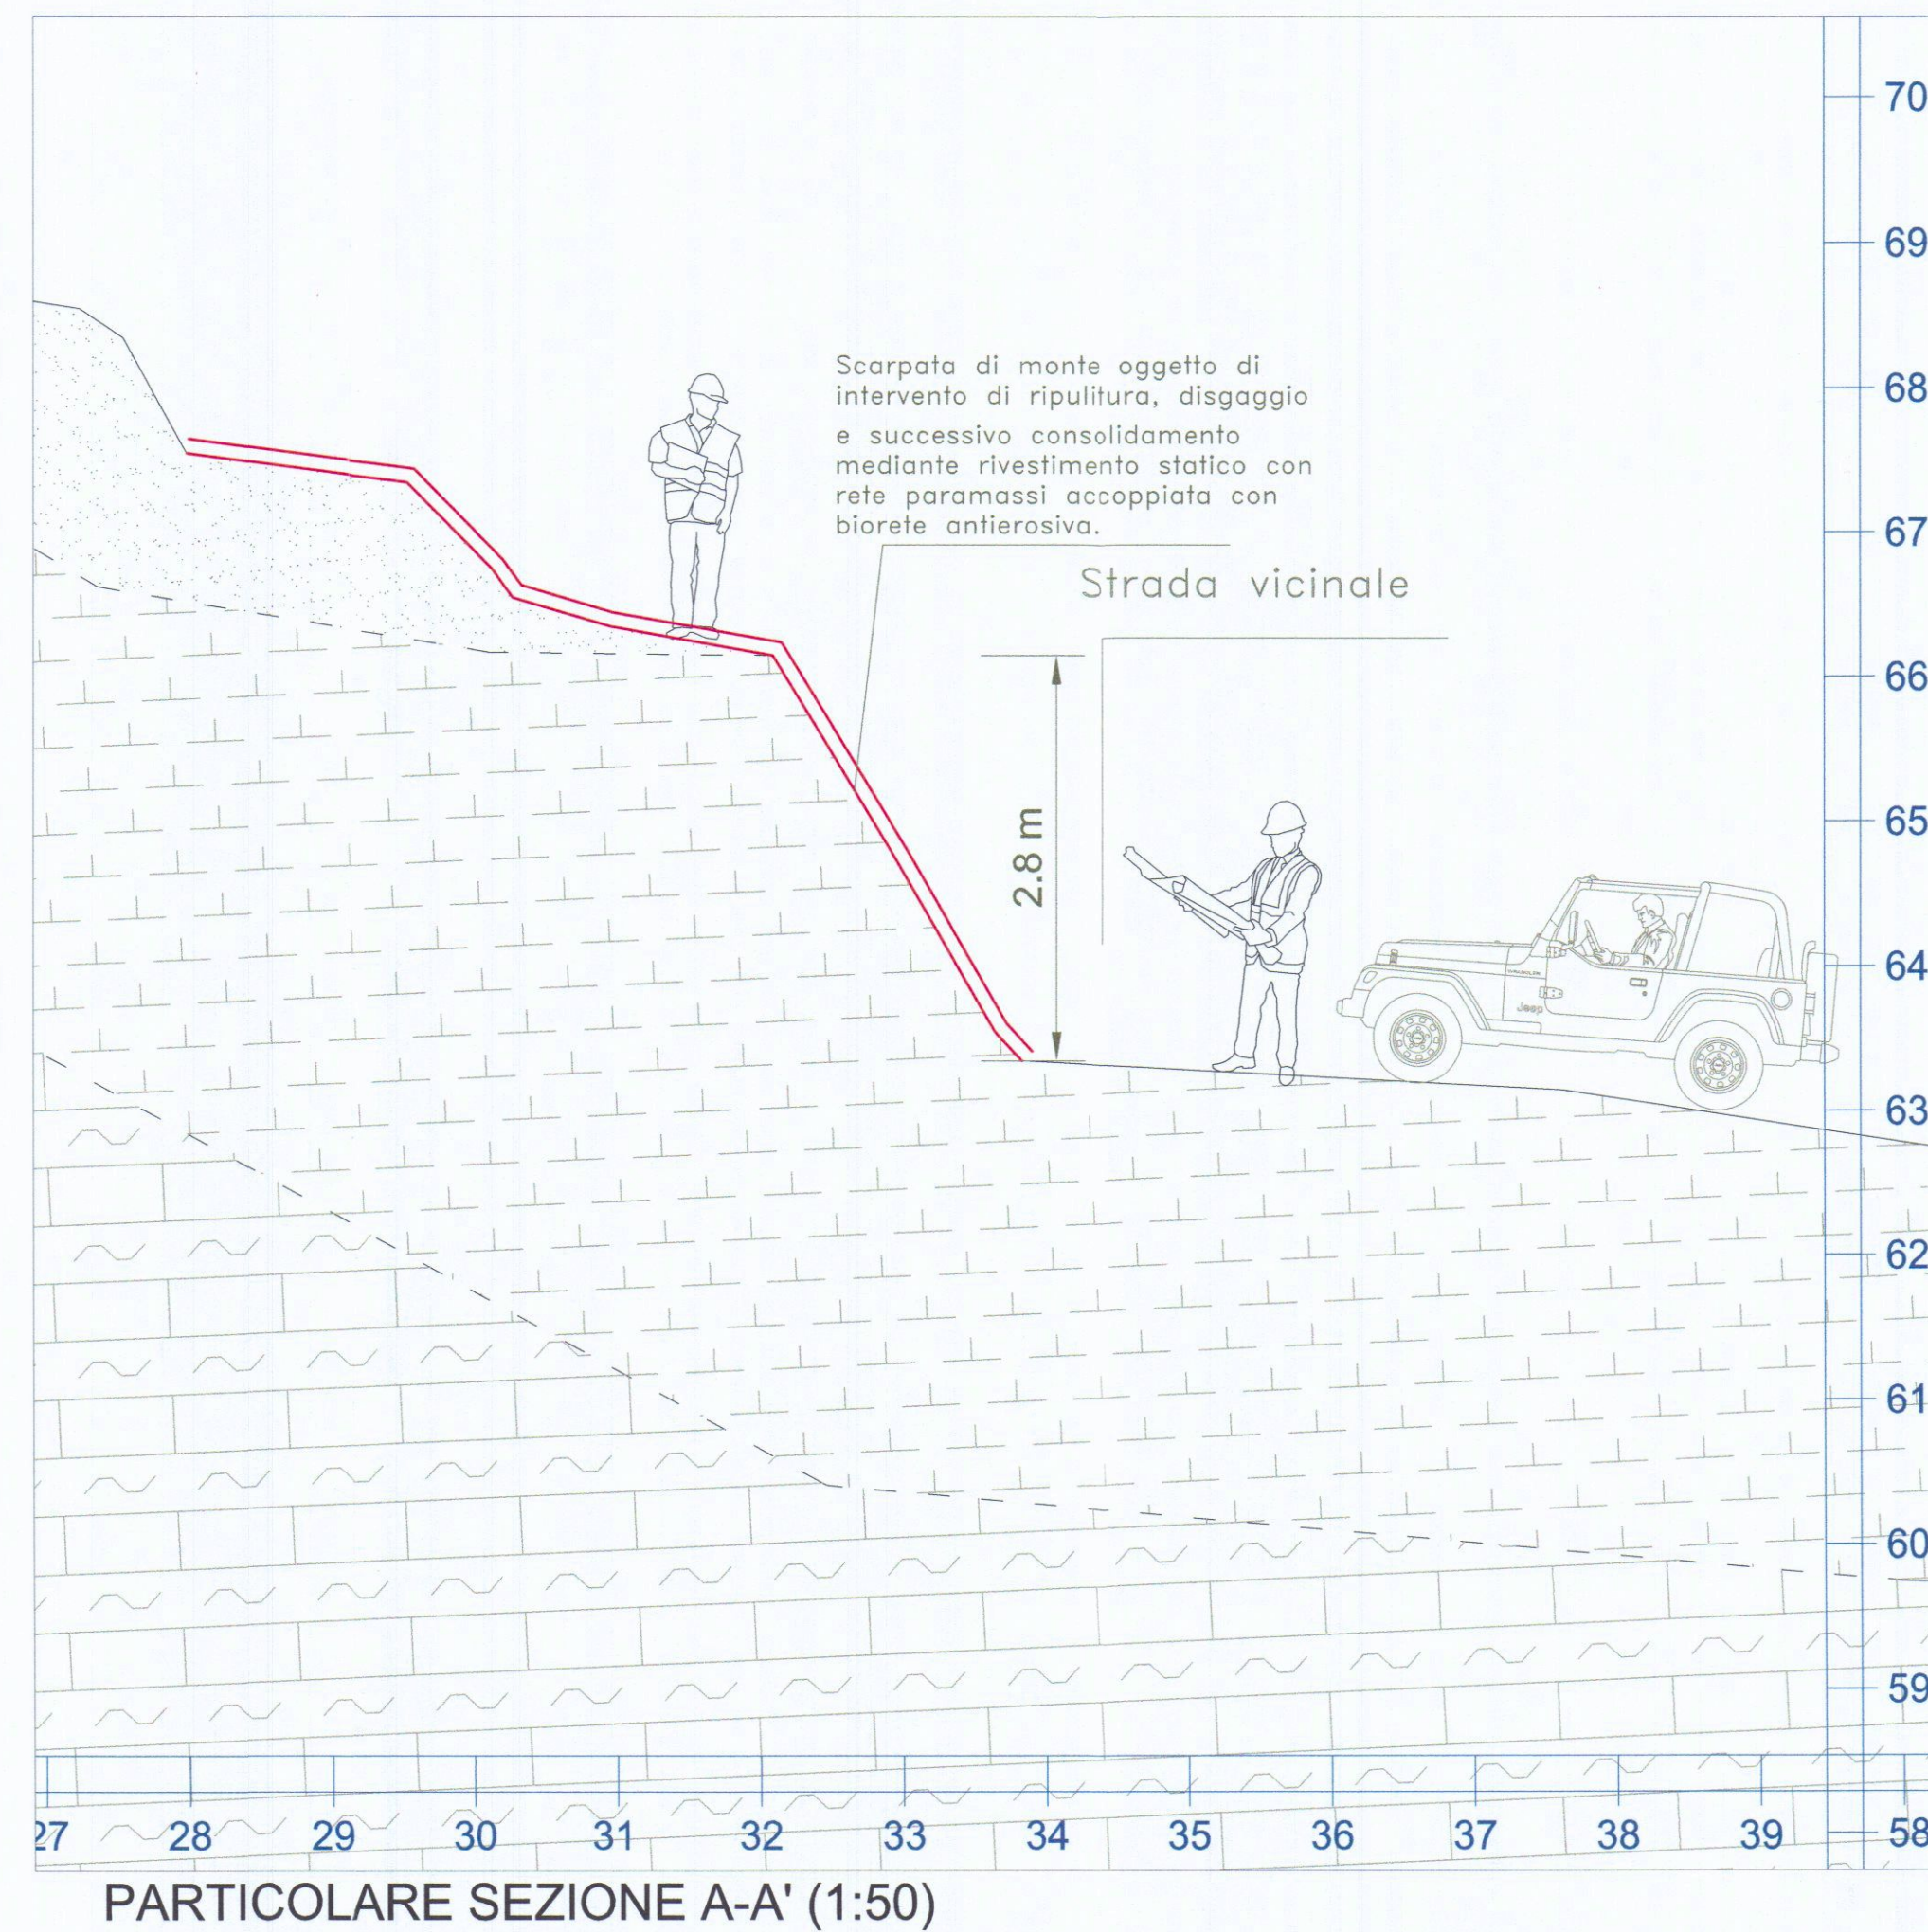


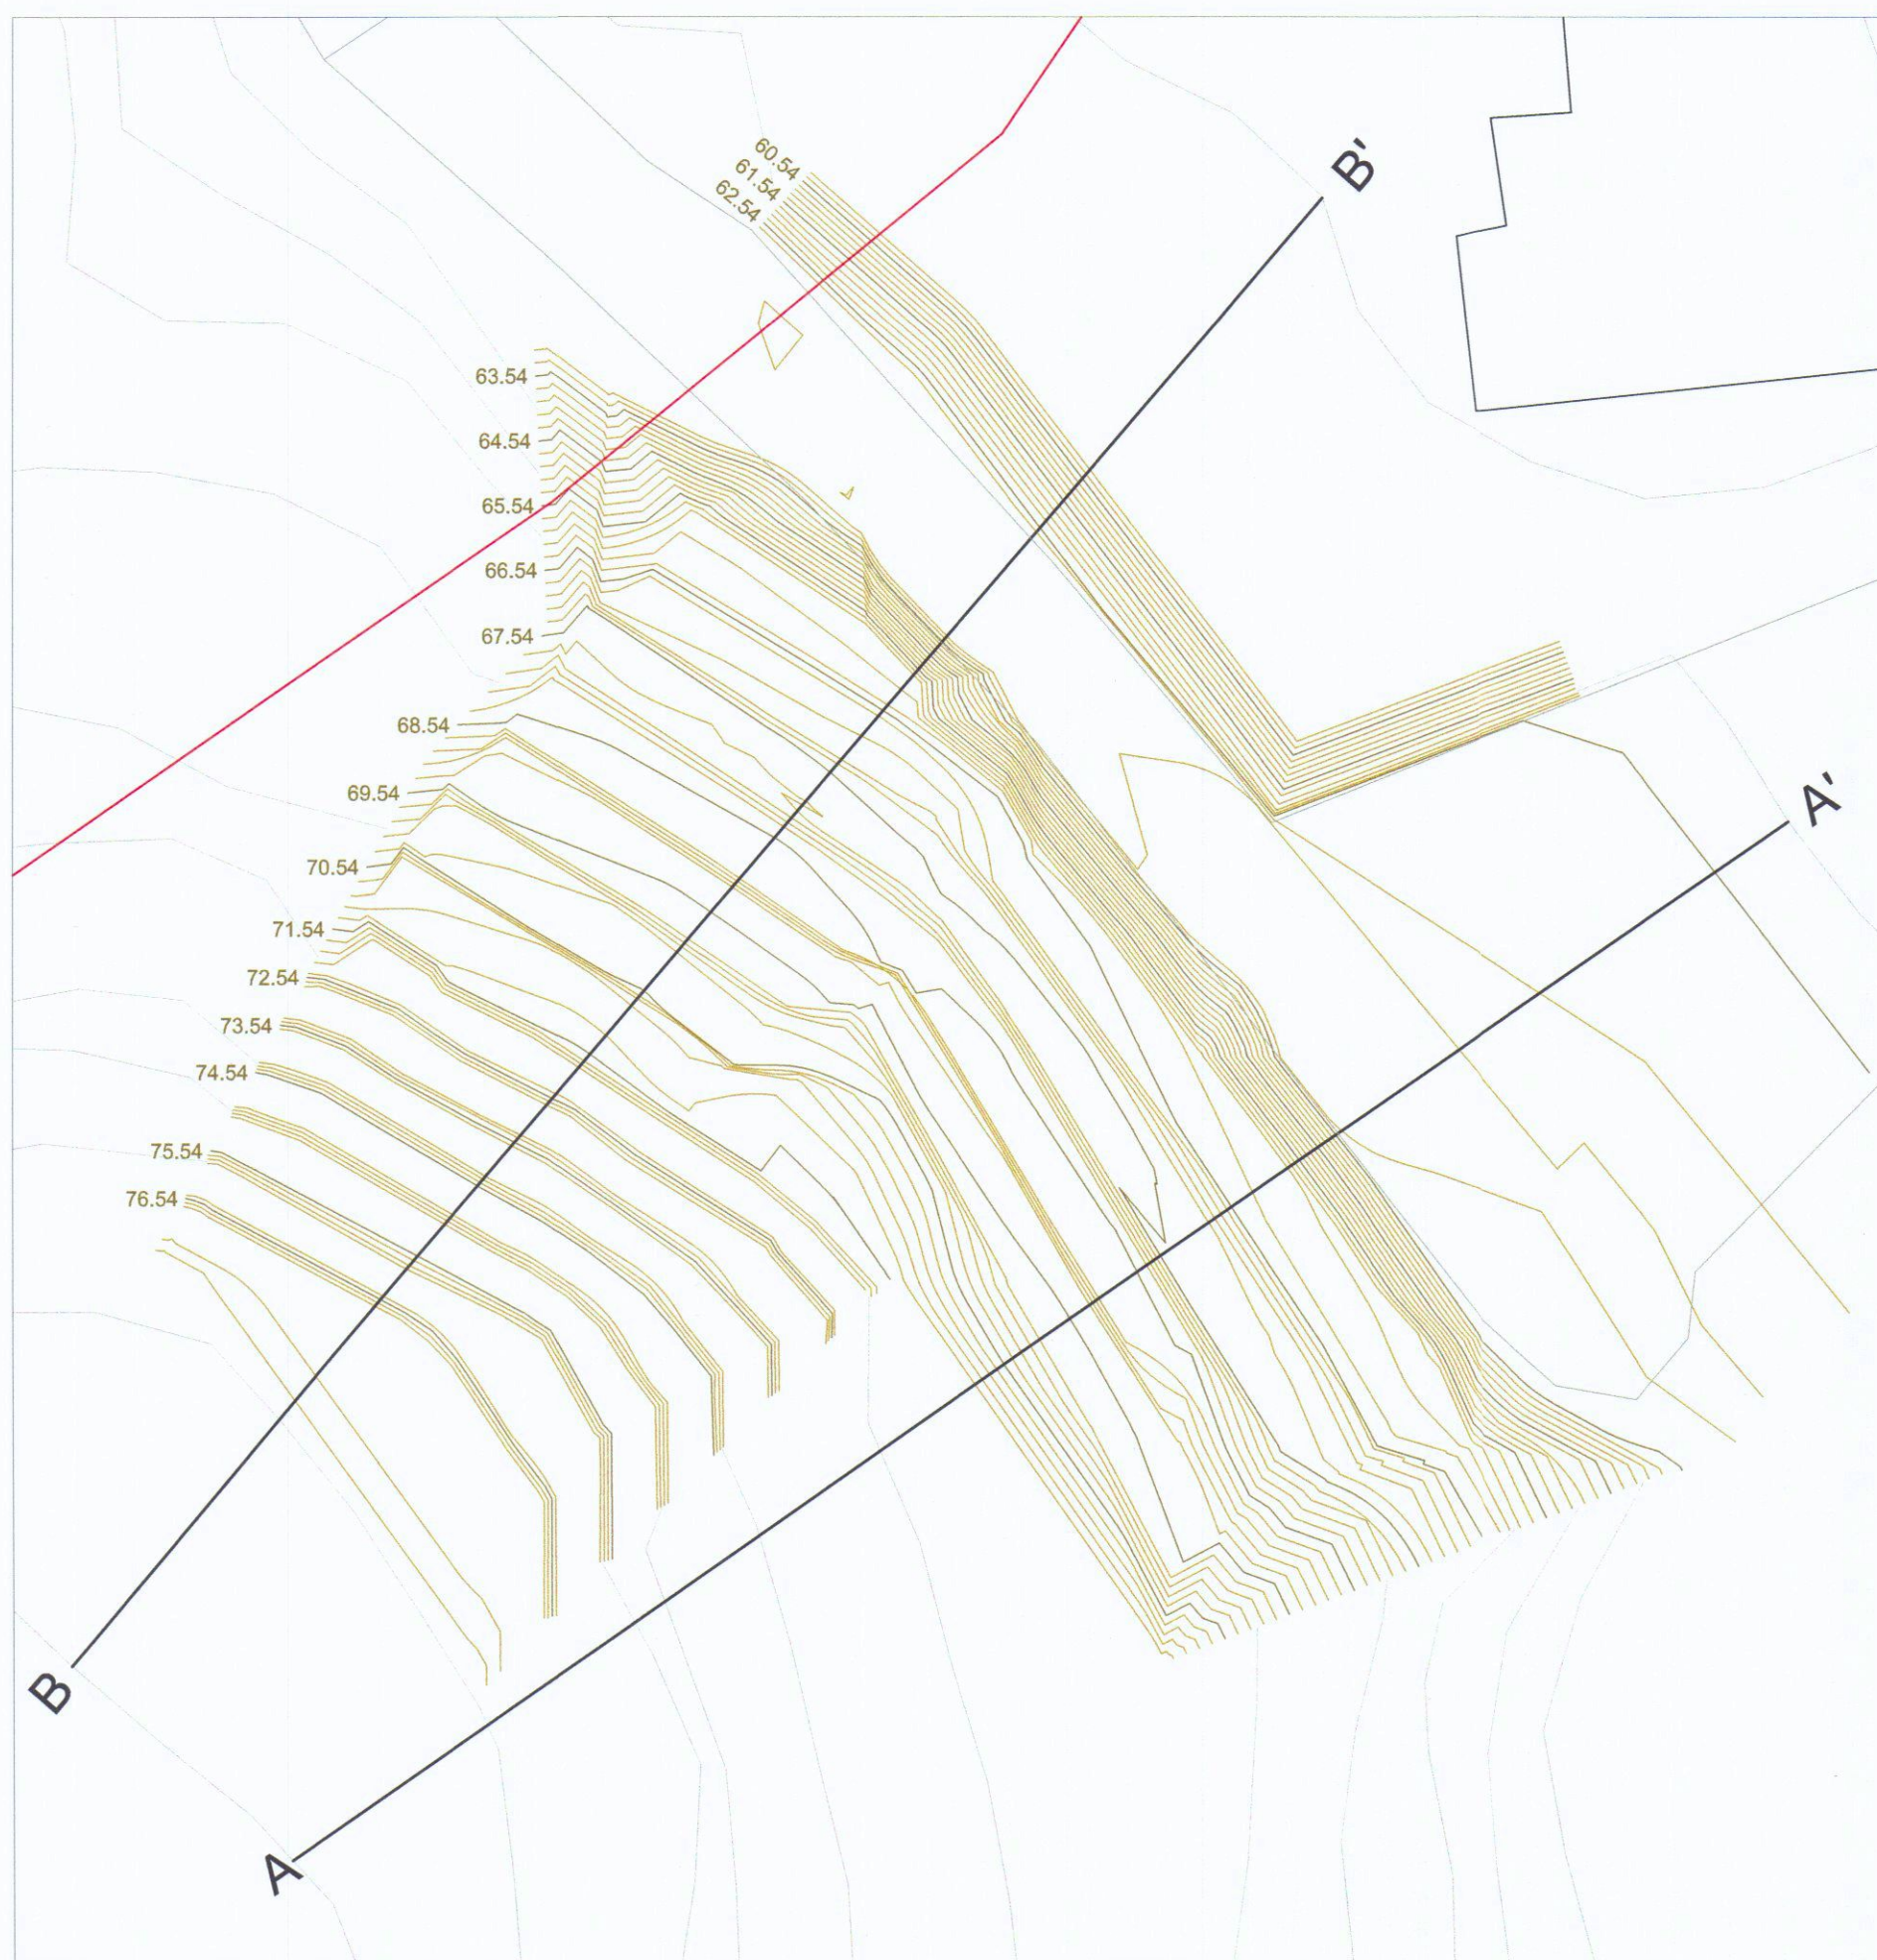

Area interessata da ripulitura del materiale vegetale e da disaggio dei frammenti lapidei superficiali

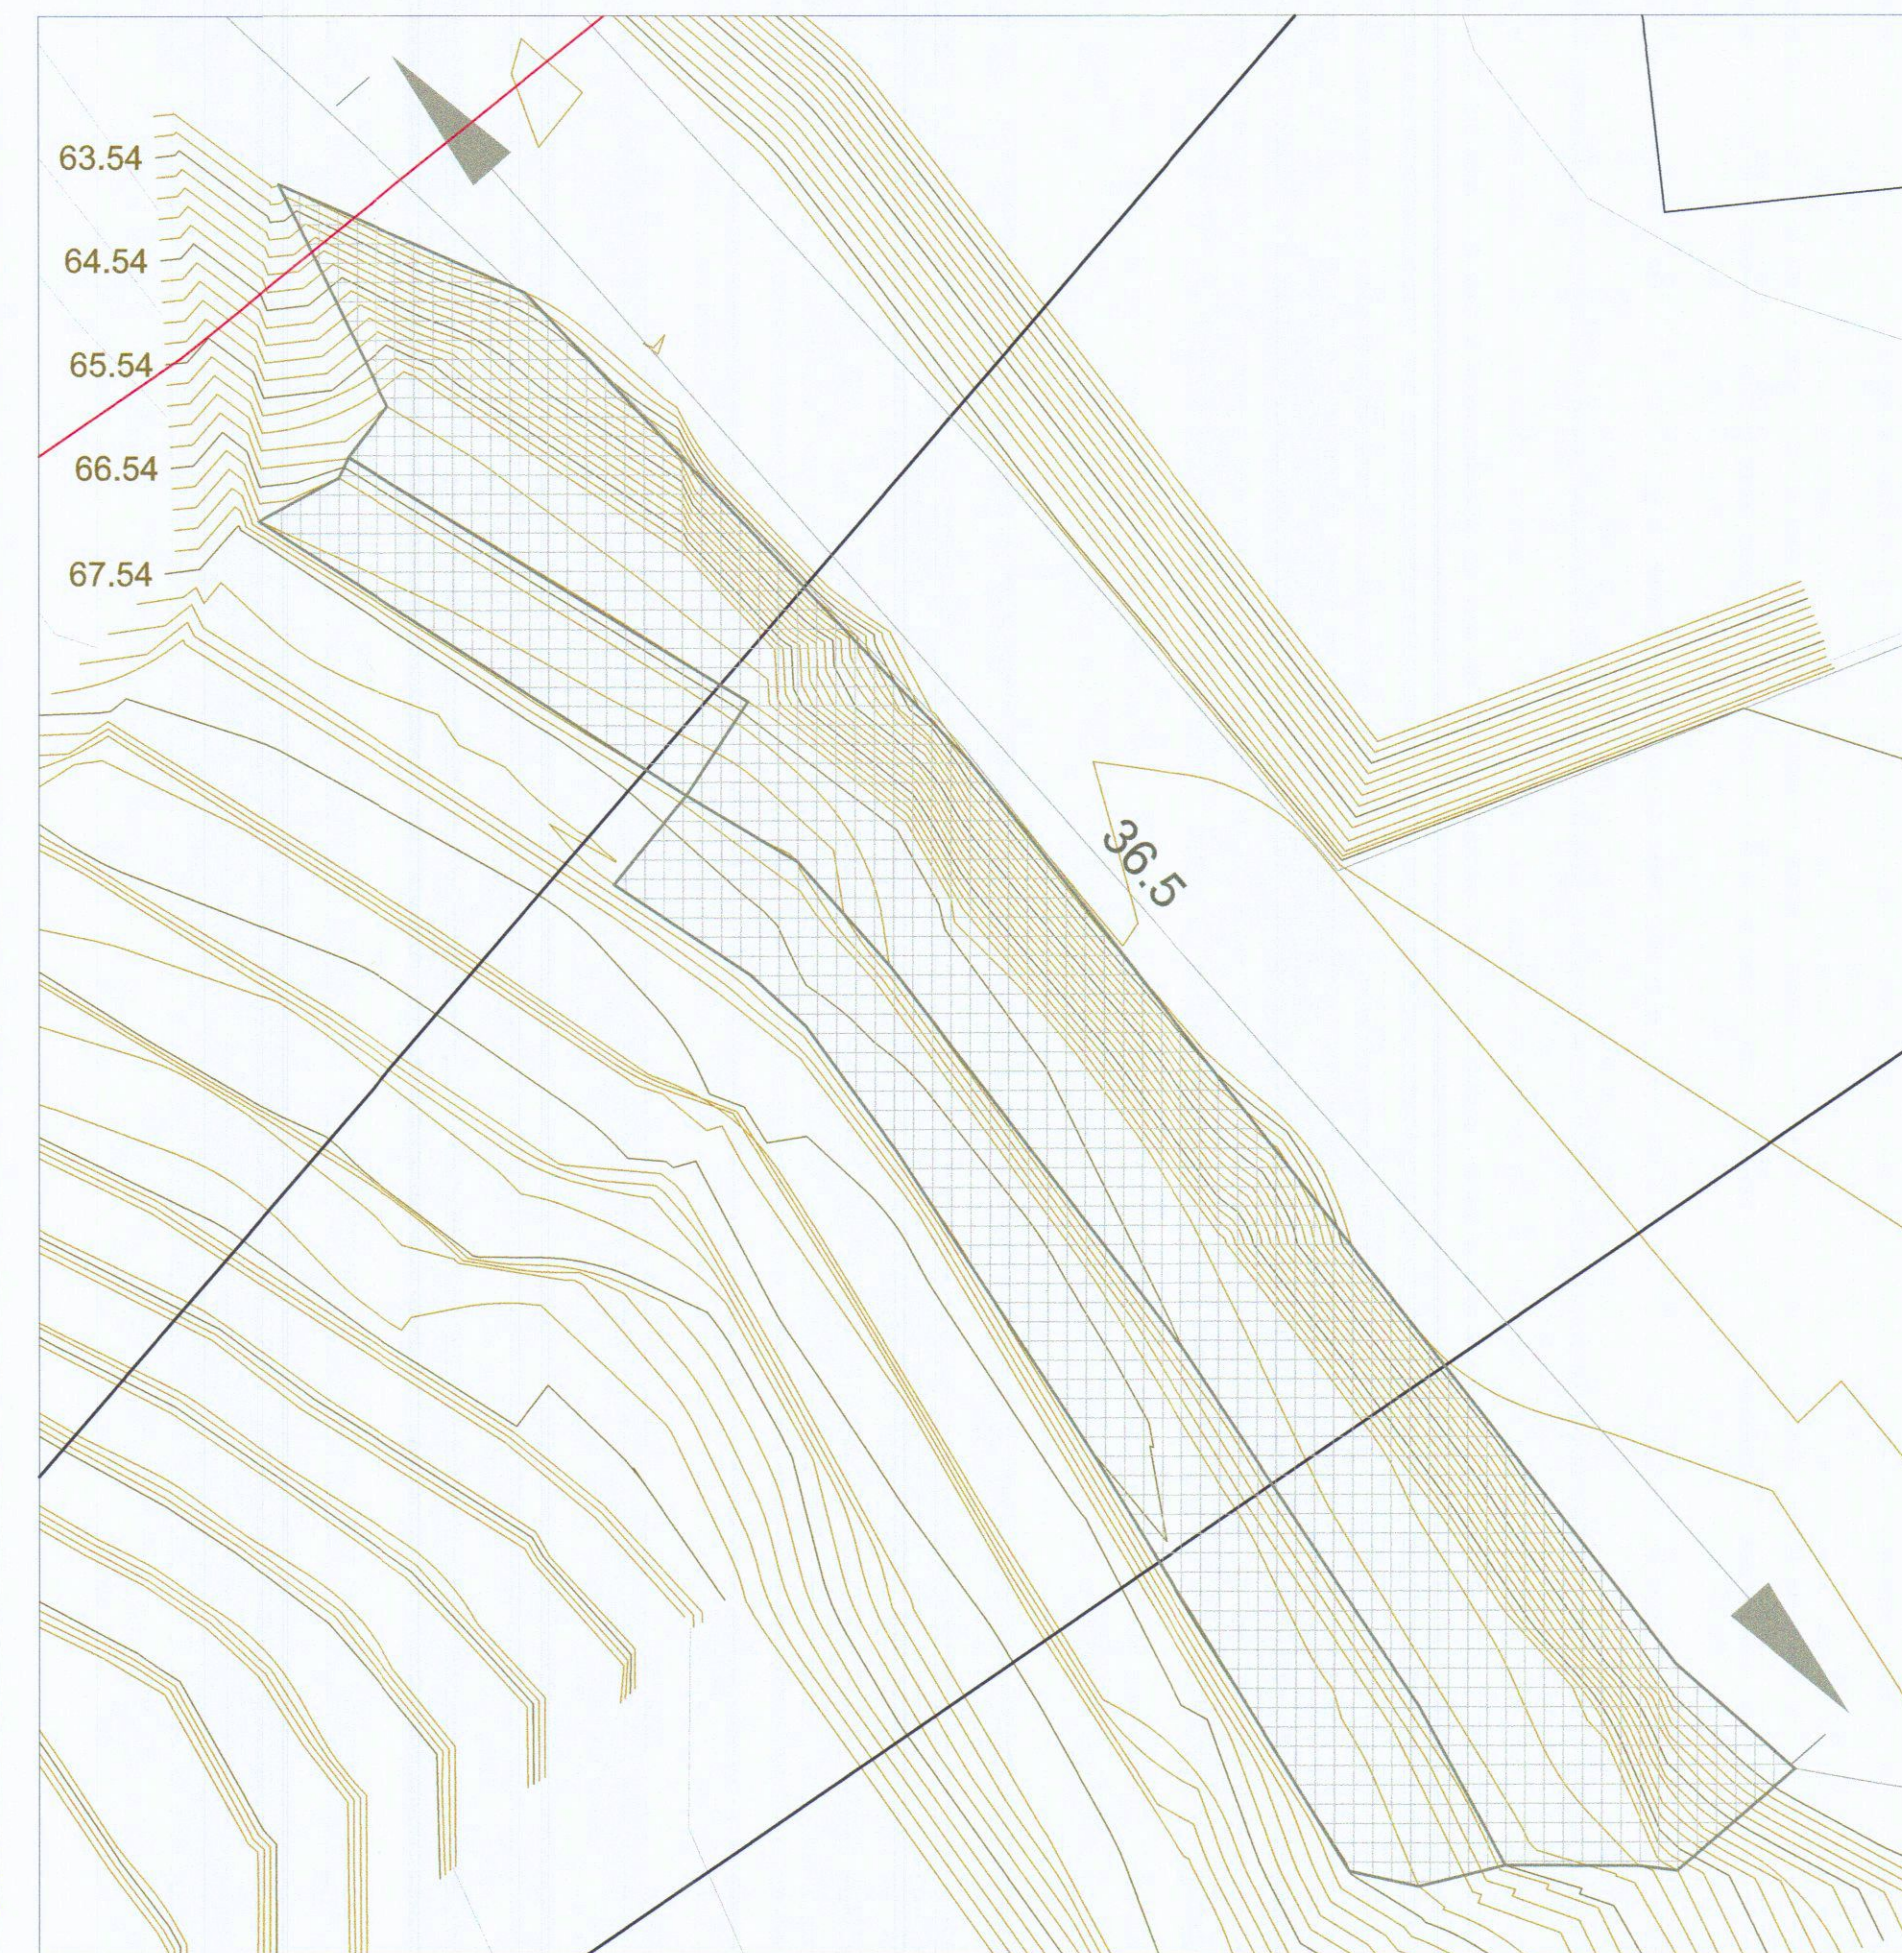

Scarpata consolidata con rete in acciaio di rivestimento semplice tipo Steelgrid BO300

COMUNE DI CARRARA

LOCALITA' CASA TENDERINI

PROGETTO: Intervento di consolidamento di parte del margine settentrionale del versante catastalmente individuato dalla p.lla1079 F76 Comune di Carrara.



Committente: *Ratti Giovanni* Sig.ra Ratti Giovanna

Elaborato da: *Geol. Francesco Fiera*
Corte Batano, 15 - 55010
ALTOPASCIO (LU)
Tel. 393 9043743
E-mail: francesco.fiera@alice.it

Elaborati grafici:
INTERVENTO - Struttura di rinforzo
relazione tecnica

- Rilievo di dettaglio
- Particolare sezioni
- Dettaglio aree d'intervento

Data:
MAGGIO 2015

Tavola:

2/3