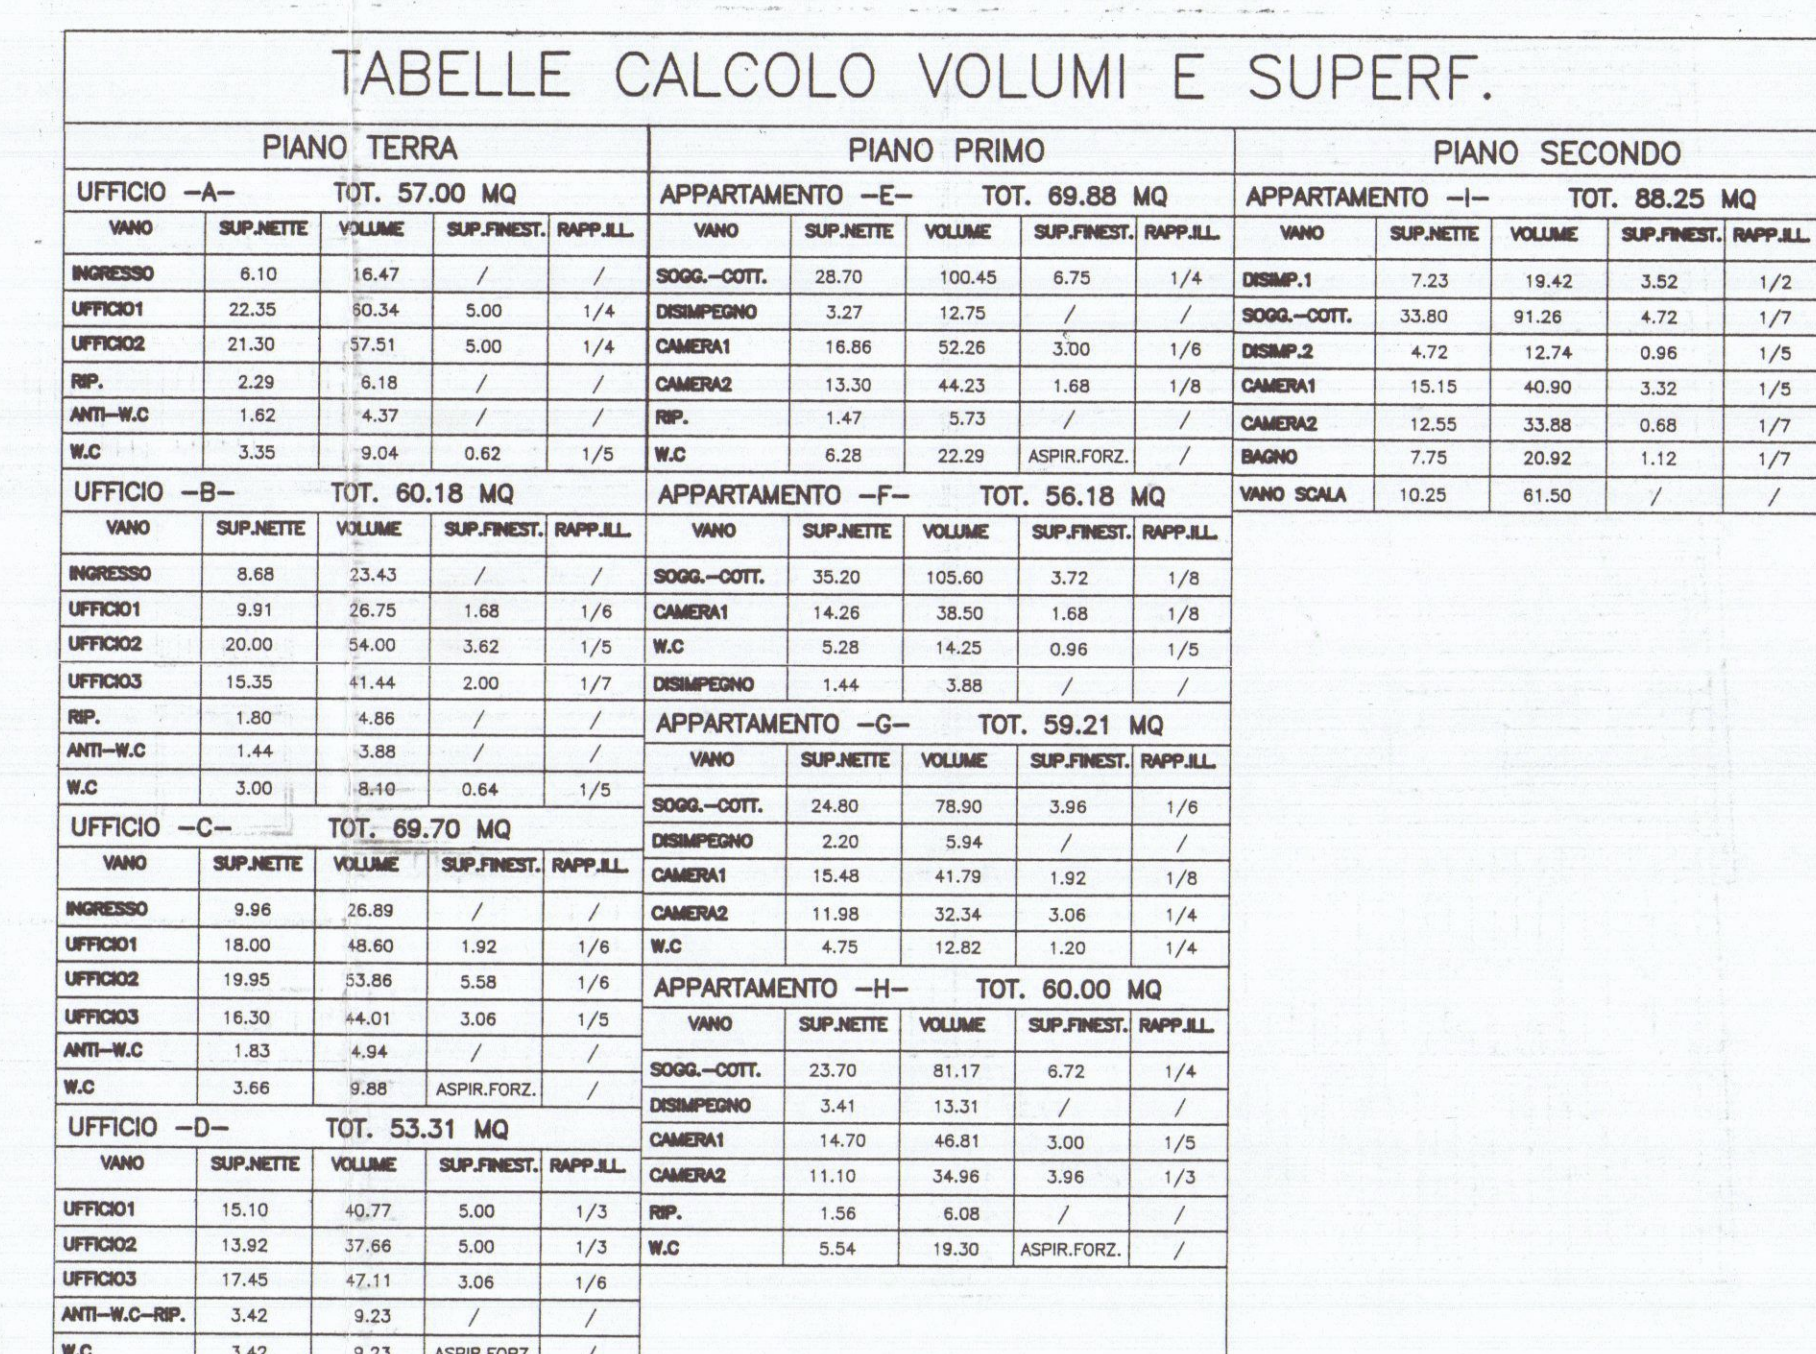
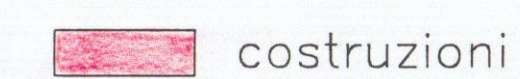
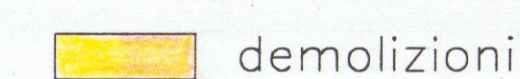
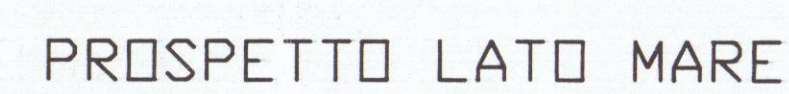


ROSSO ROSELLI

MAURIZIO BERTELLONI
ARCHITETTO

Studio: Via Angelini n.35 54100 MASSA-Tel 0585/810494
cf. BRT MRZ 62E08 F023G Part. IVA 00450620455

Tel 0585/810494
00450620455
21 NOV. 2001

COMUNE DI CARRARA

PROGETTO: PROGETTO DI VARIANTE FINALE AI SENSI DELL' ART.39 COMMA 1 R.L.52/99 PER LA RISTRUTTURAZIONE DI FABBRICATO SITO IN CORSO ROSSELLI.
C.E. N.190 DEL 02.08.95
1^ VARIANTE N.33665/4951 DEL 12.11.97
AUTORIZZAZIONE EDILIZIA N.3404/98 DEL 23.11.1998

OGGETTO: PLANIMETRIA - PIANTE - PROSPETTI - SEZIONI

Scala 1:200 - 1:100

COMMITTENTE: EREDI ACHILLE PICCININI S.r.l

DATA NOVEMBRE 2001

TAV. UNICA
STATO VARIATO

il committente

il progettista

