


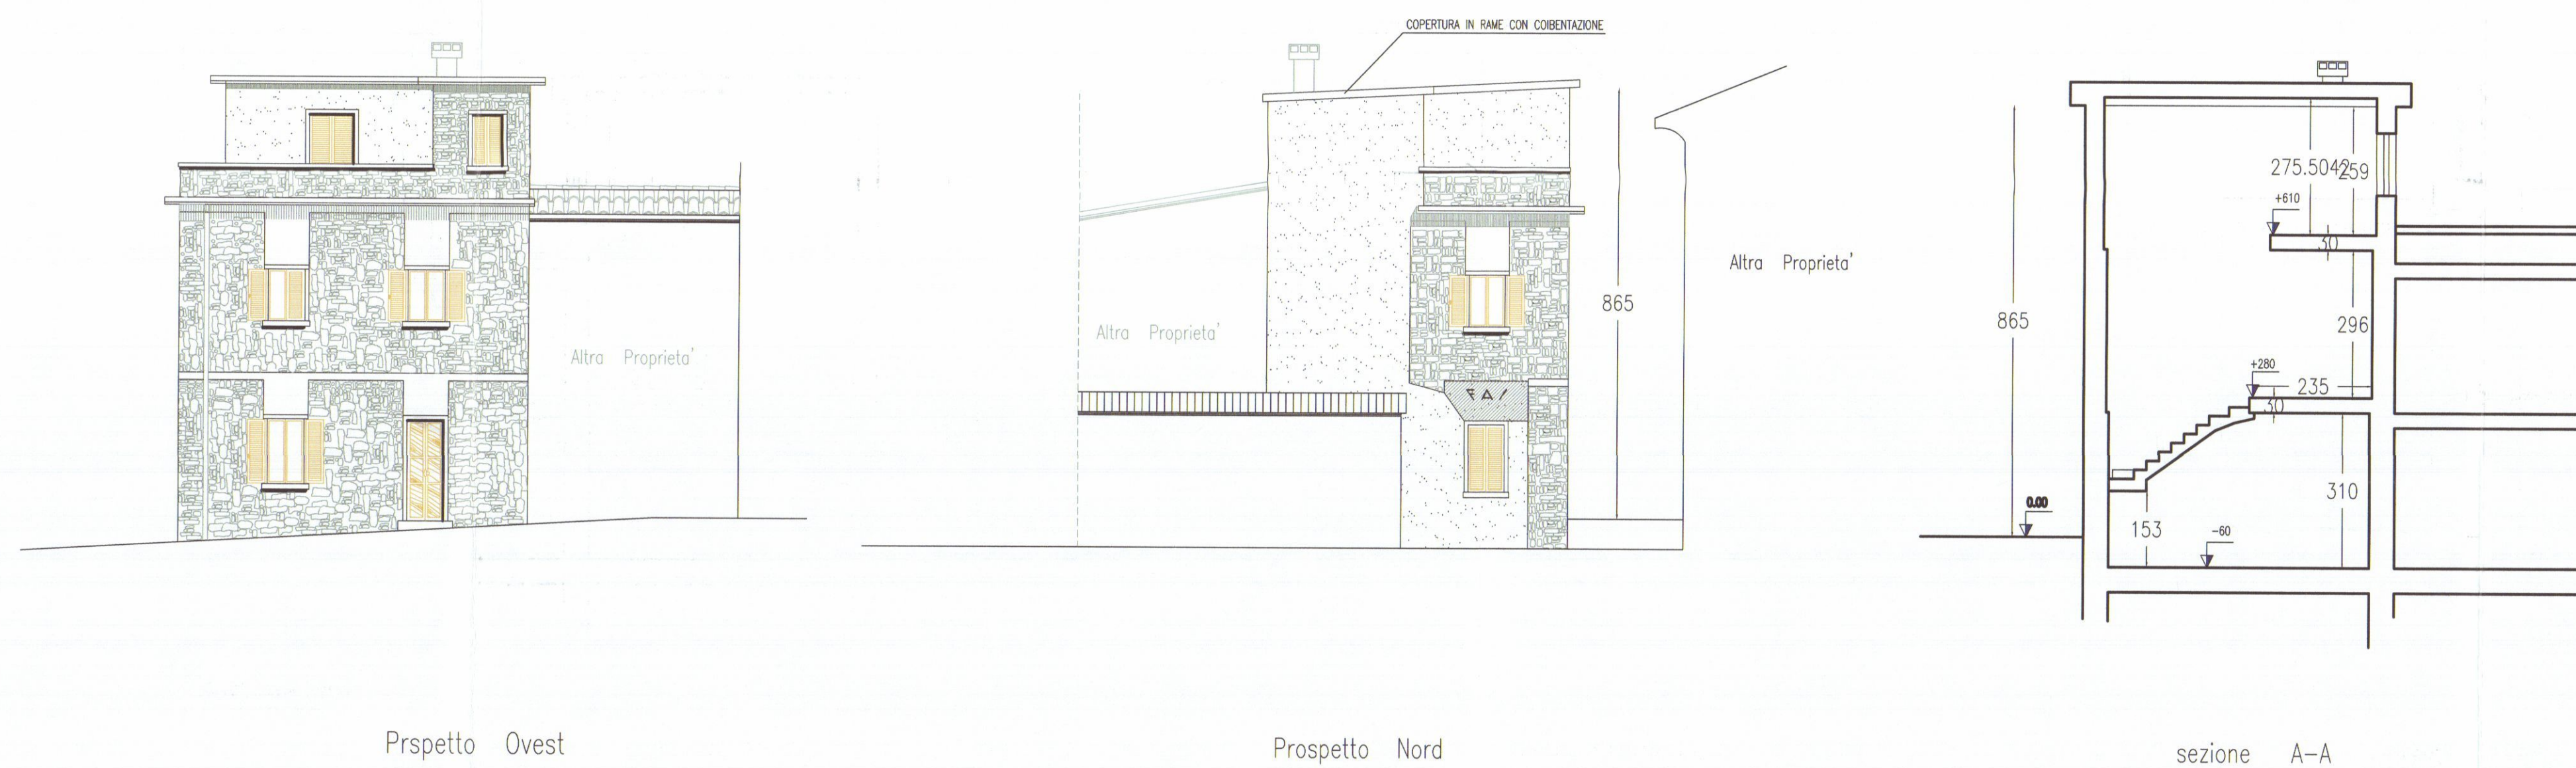


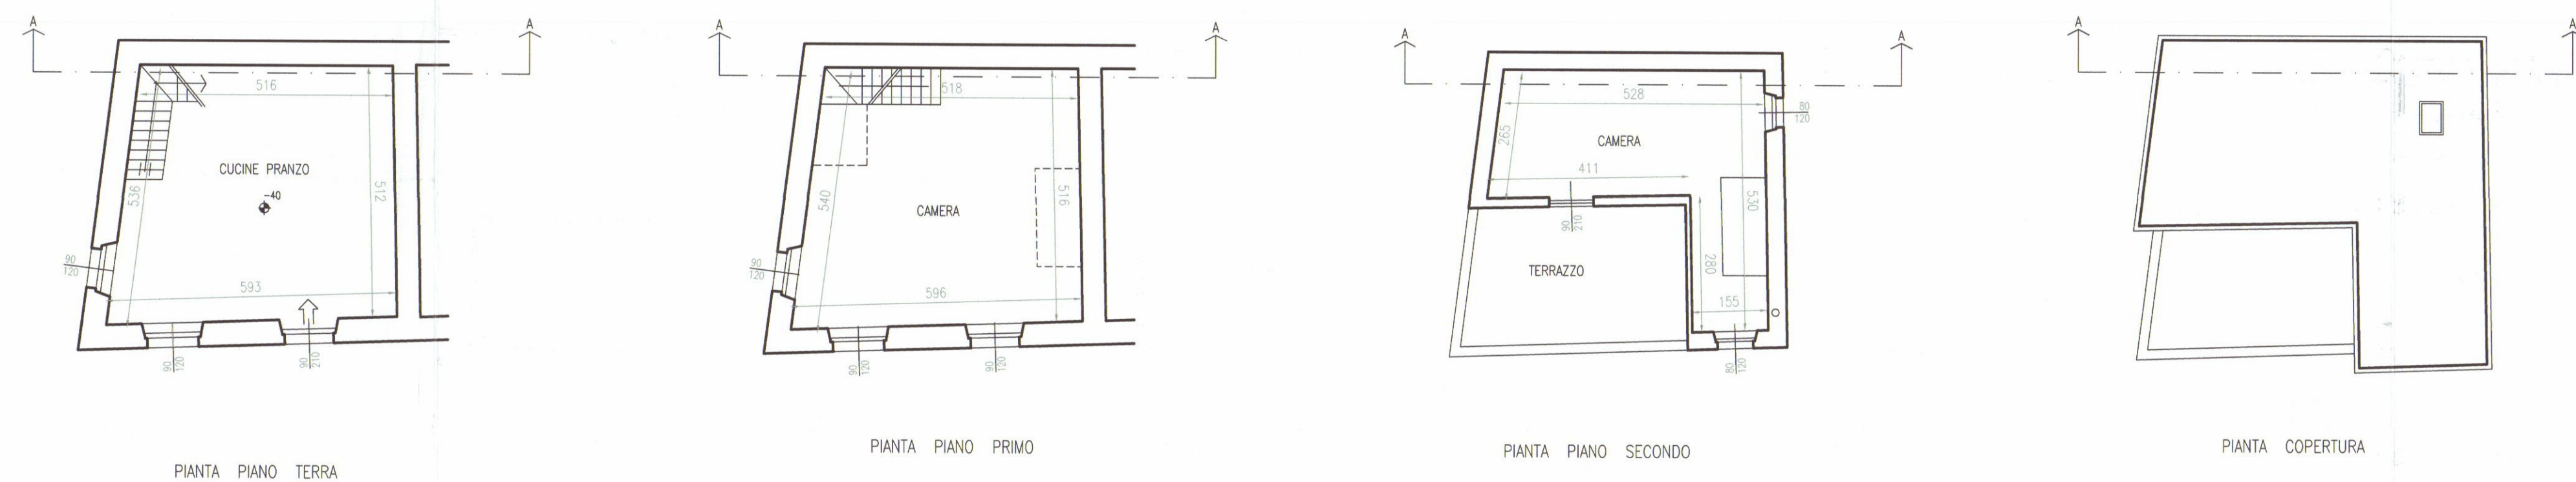


STATO ATTUALE

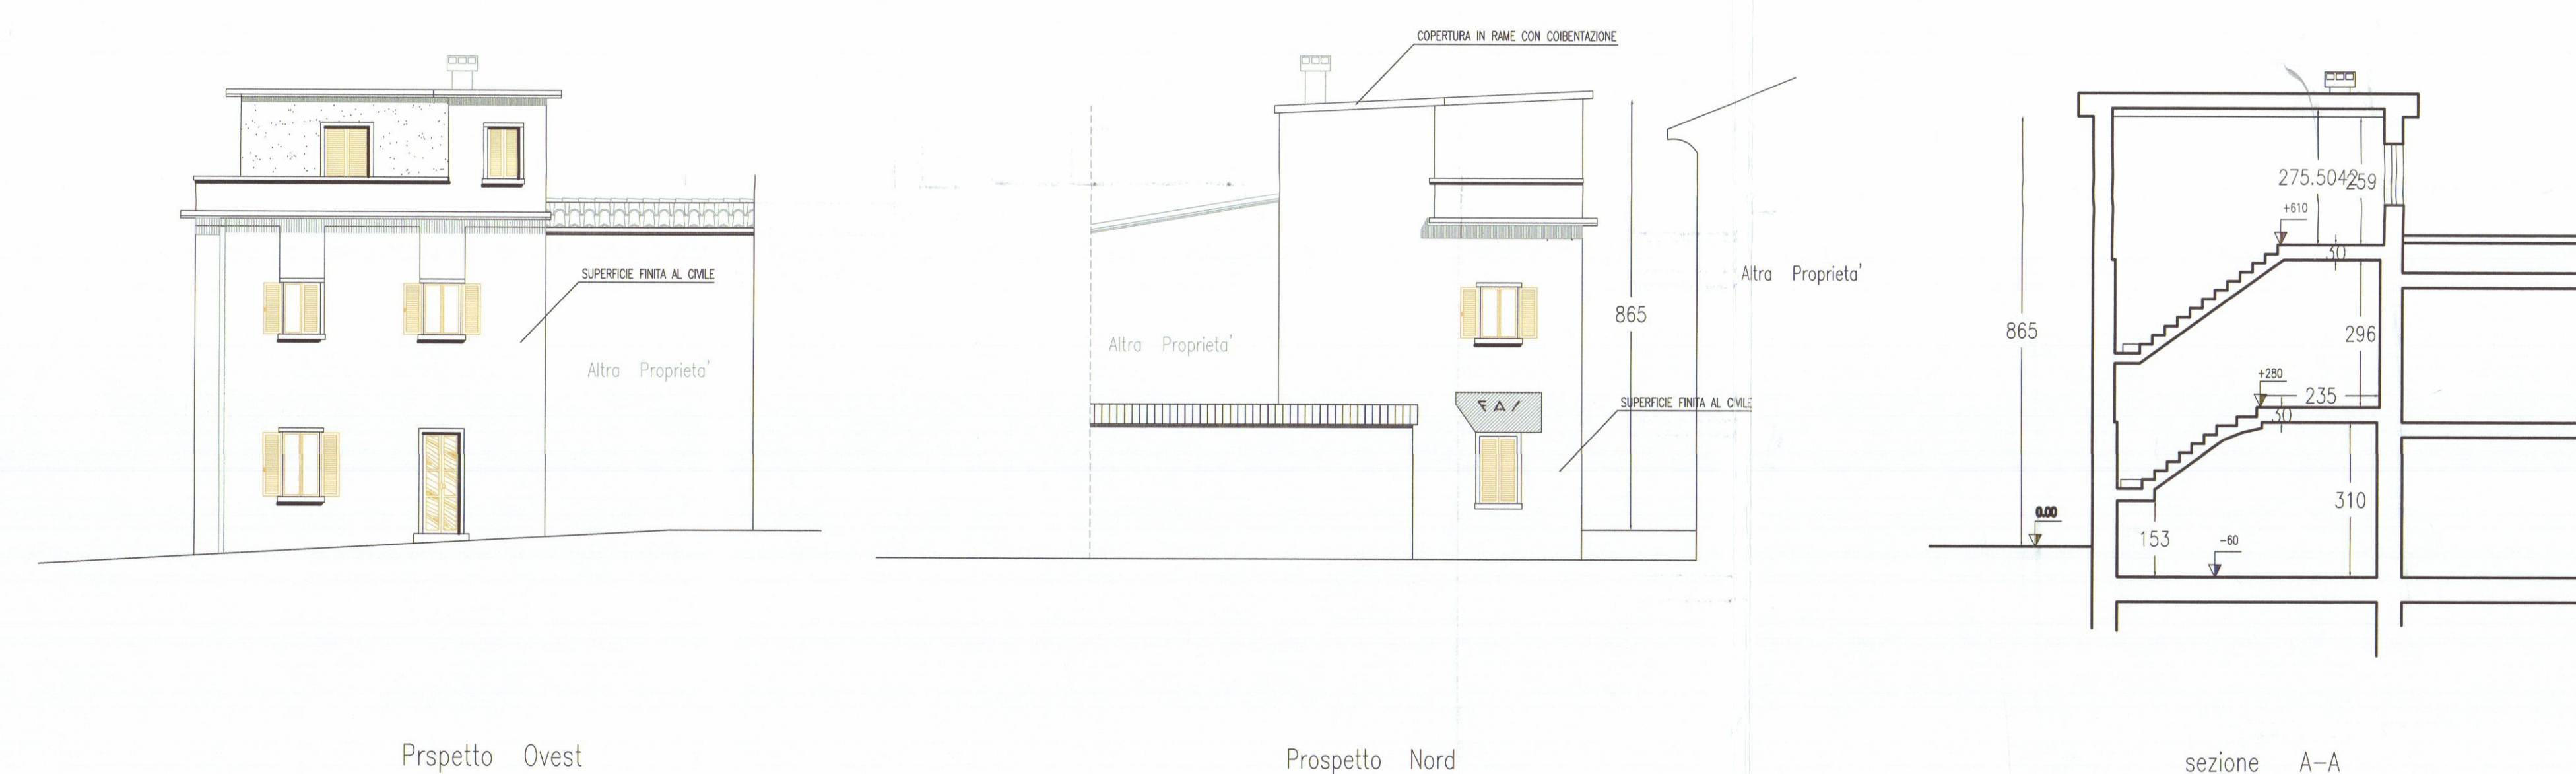


STATO DI PROGETTO

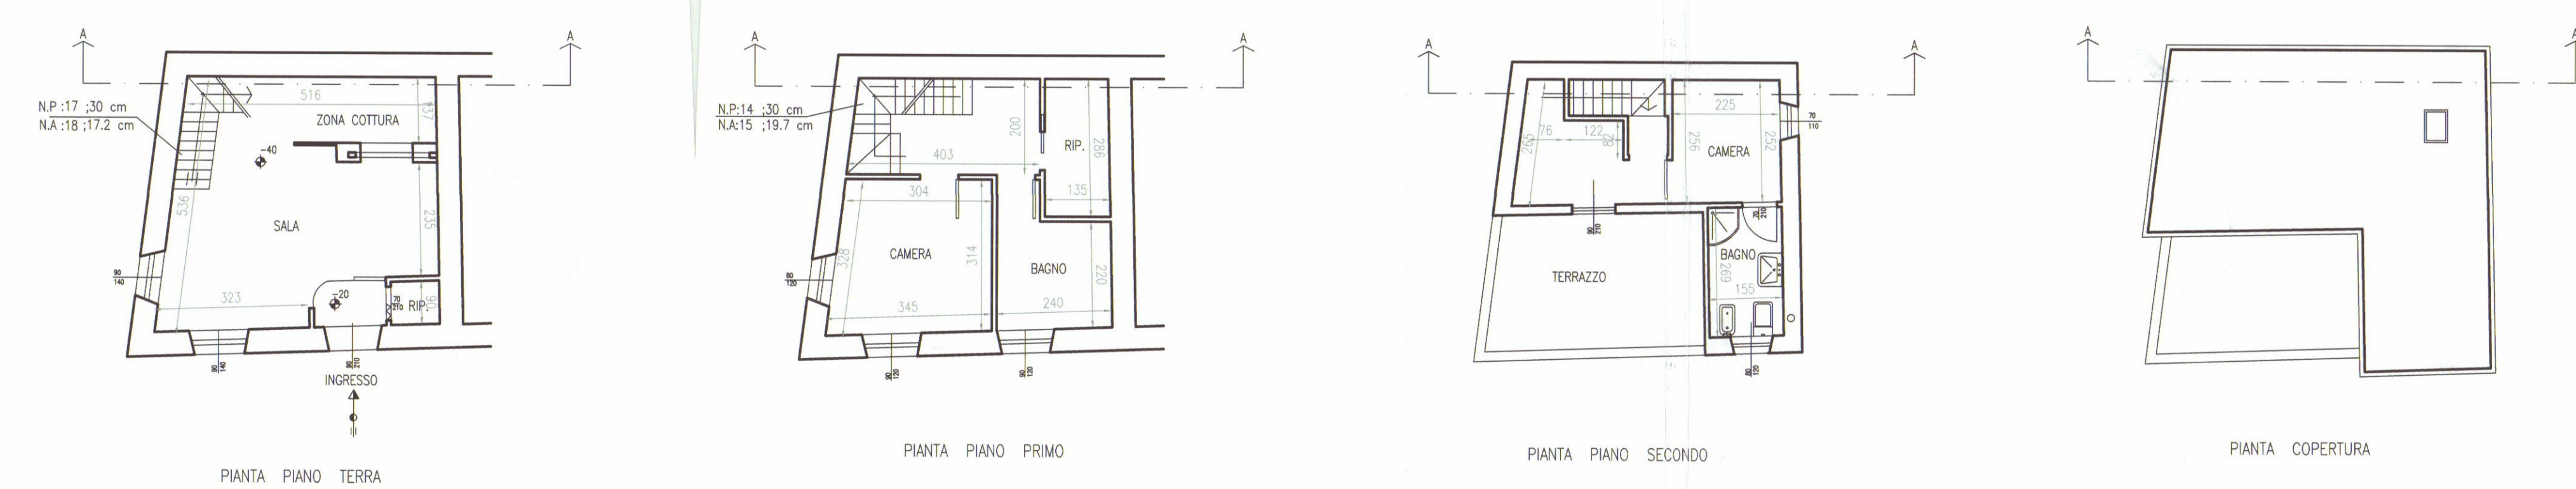



STRALCIO CATASTALE

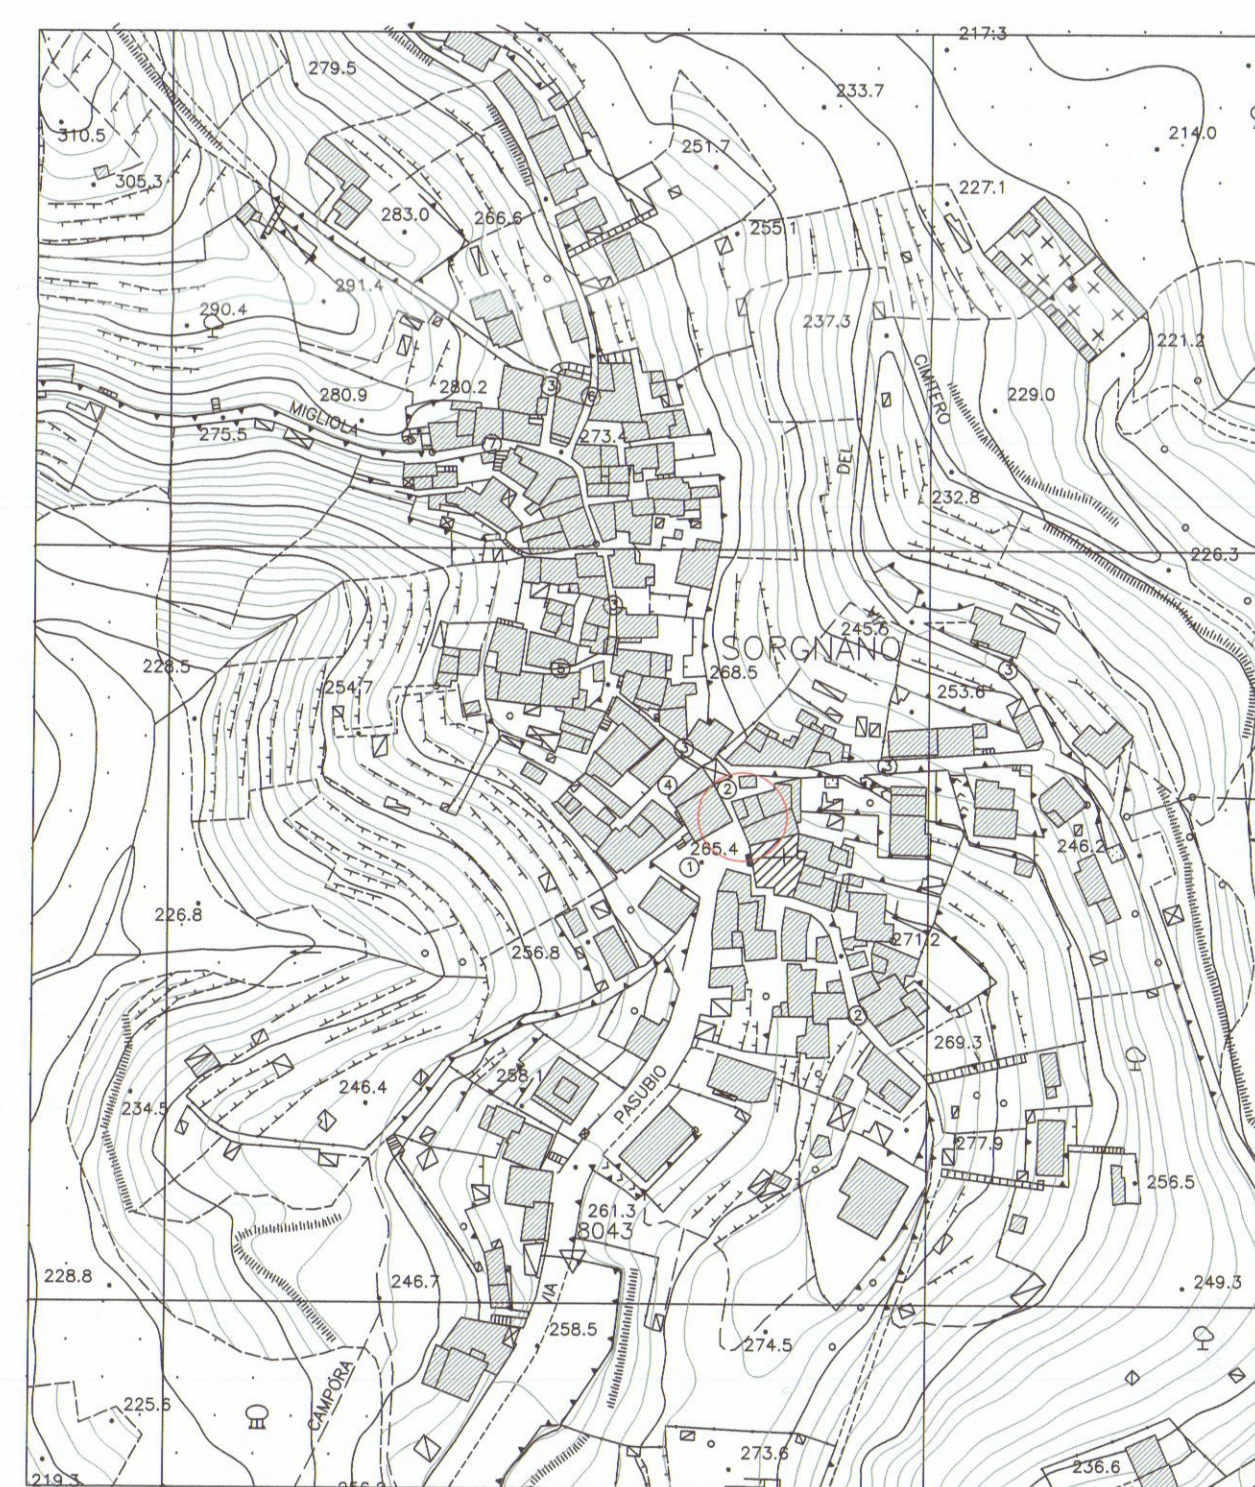



STRALCIO AEROFOTOGRAMMETRICO

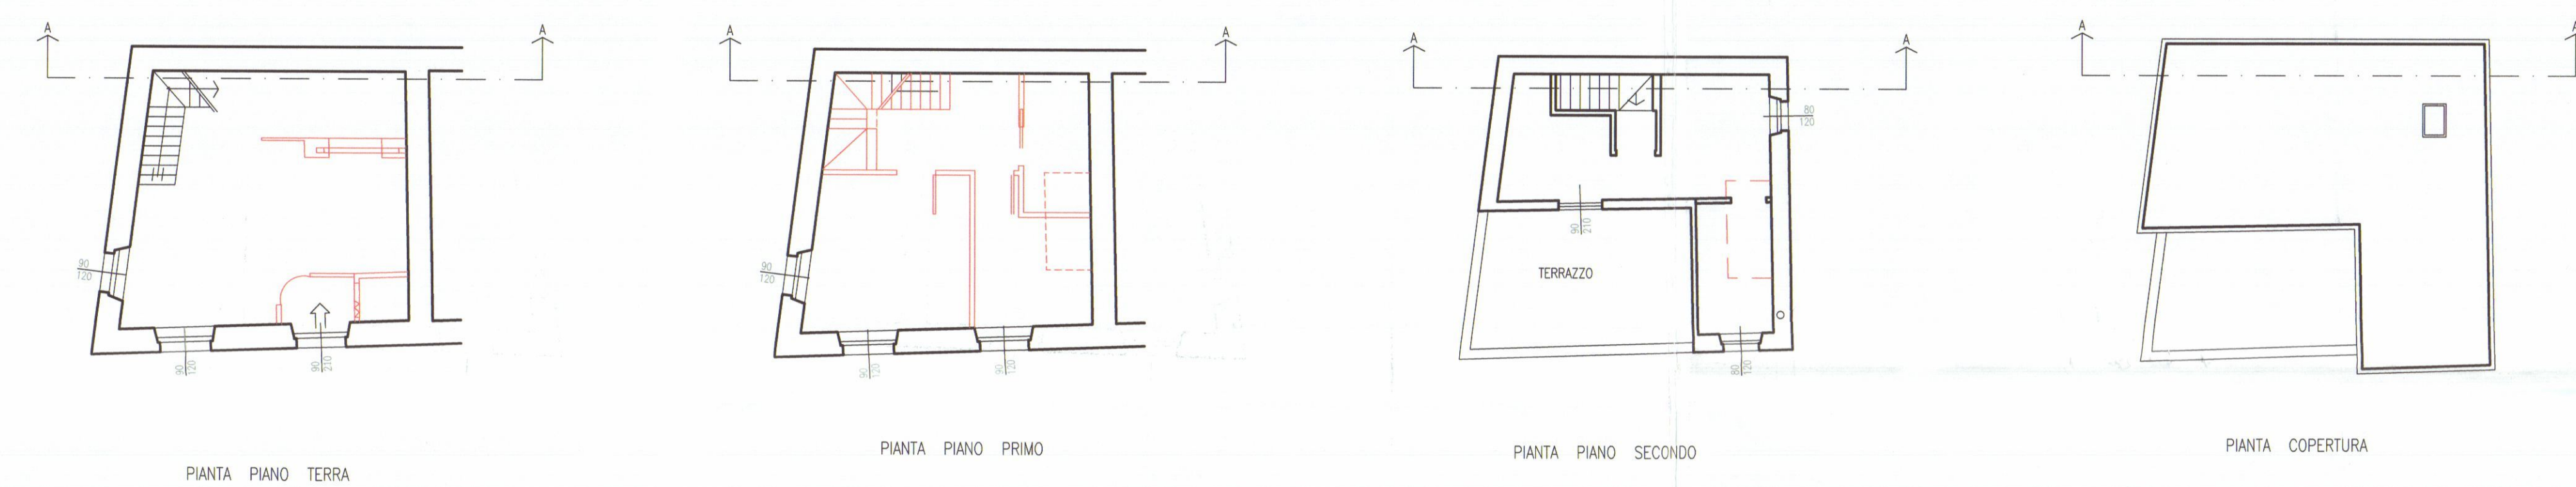

STATO DI RAFFRONTO

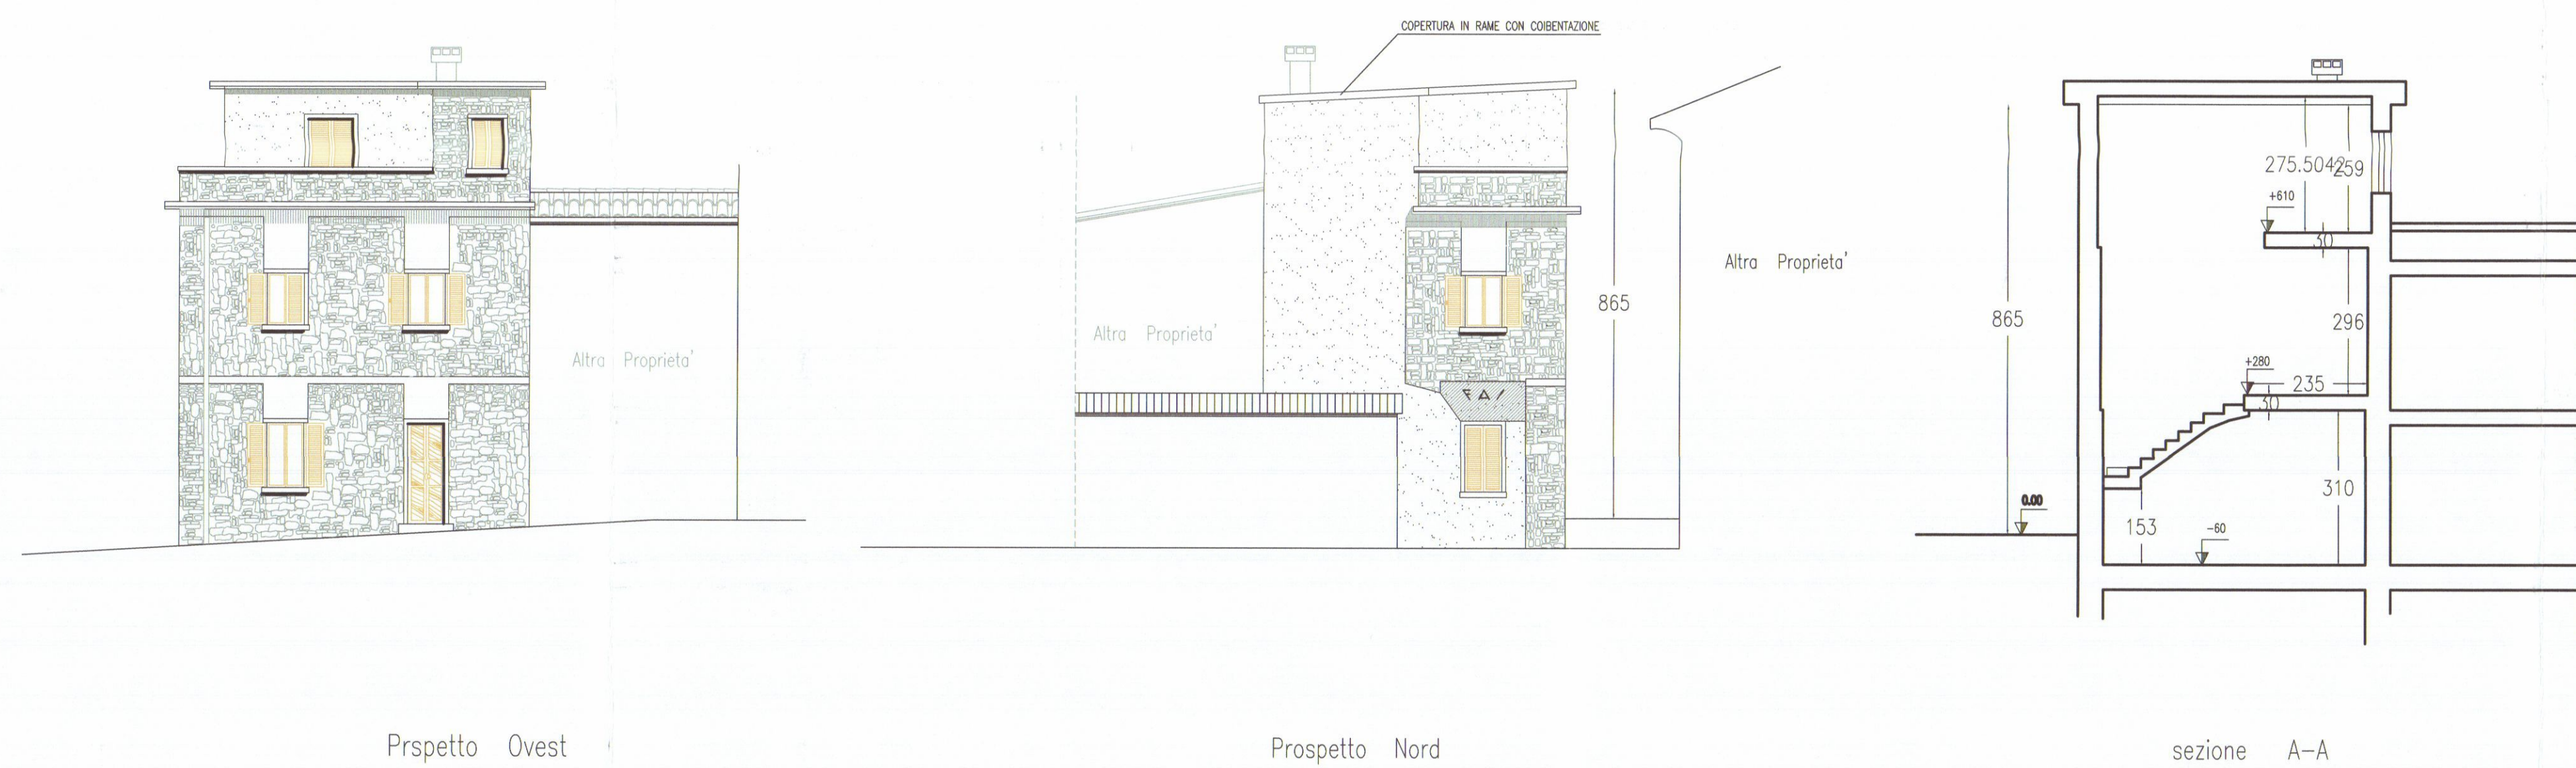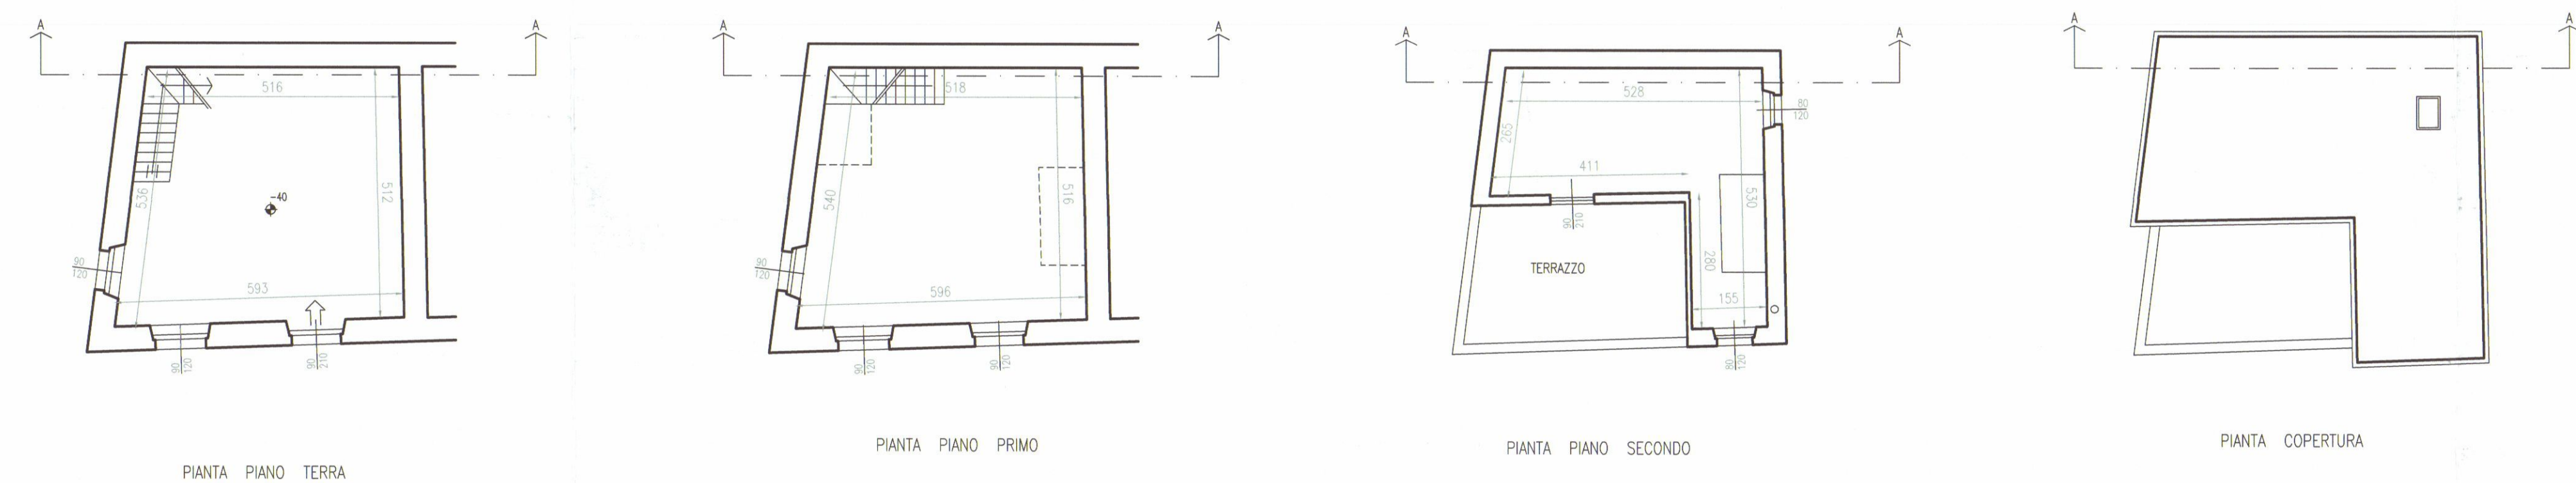


STATO ATTUALE

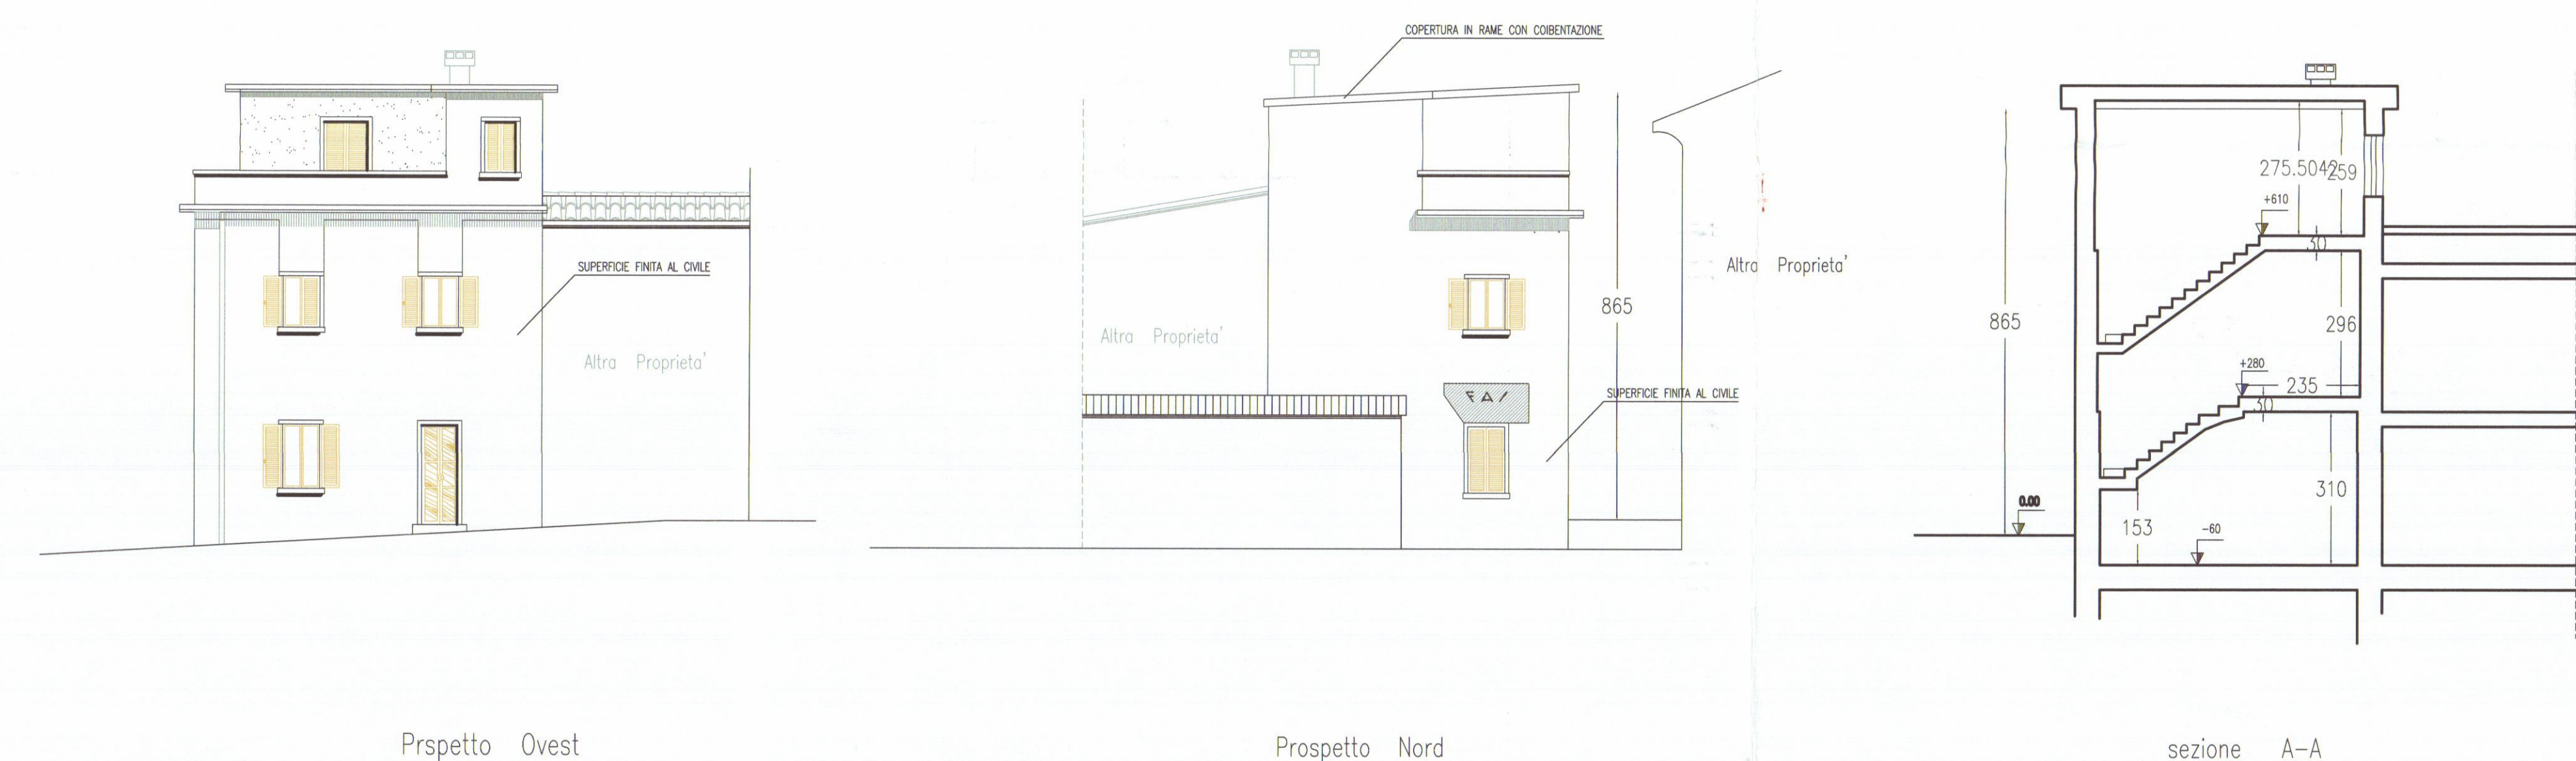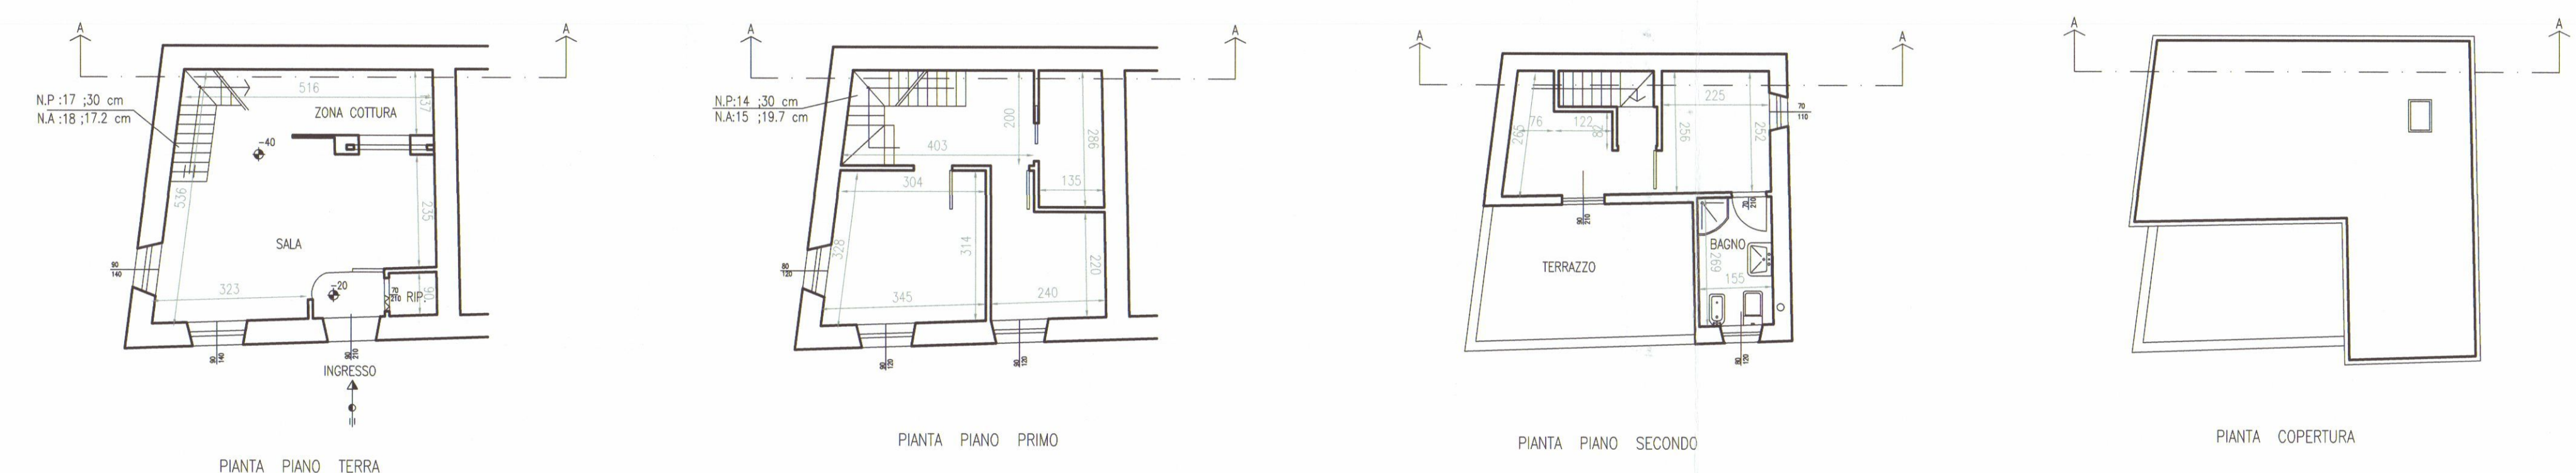



STATO DI PROGETTO



STRALCIO CATASTALE

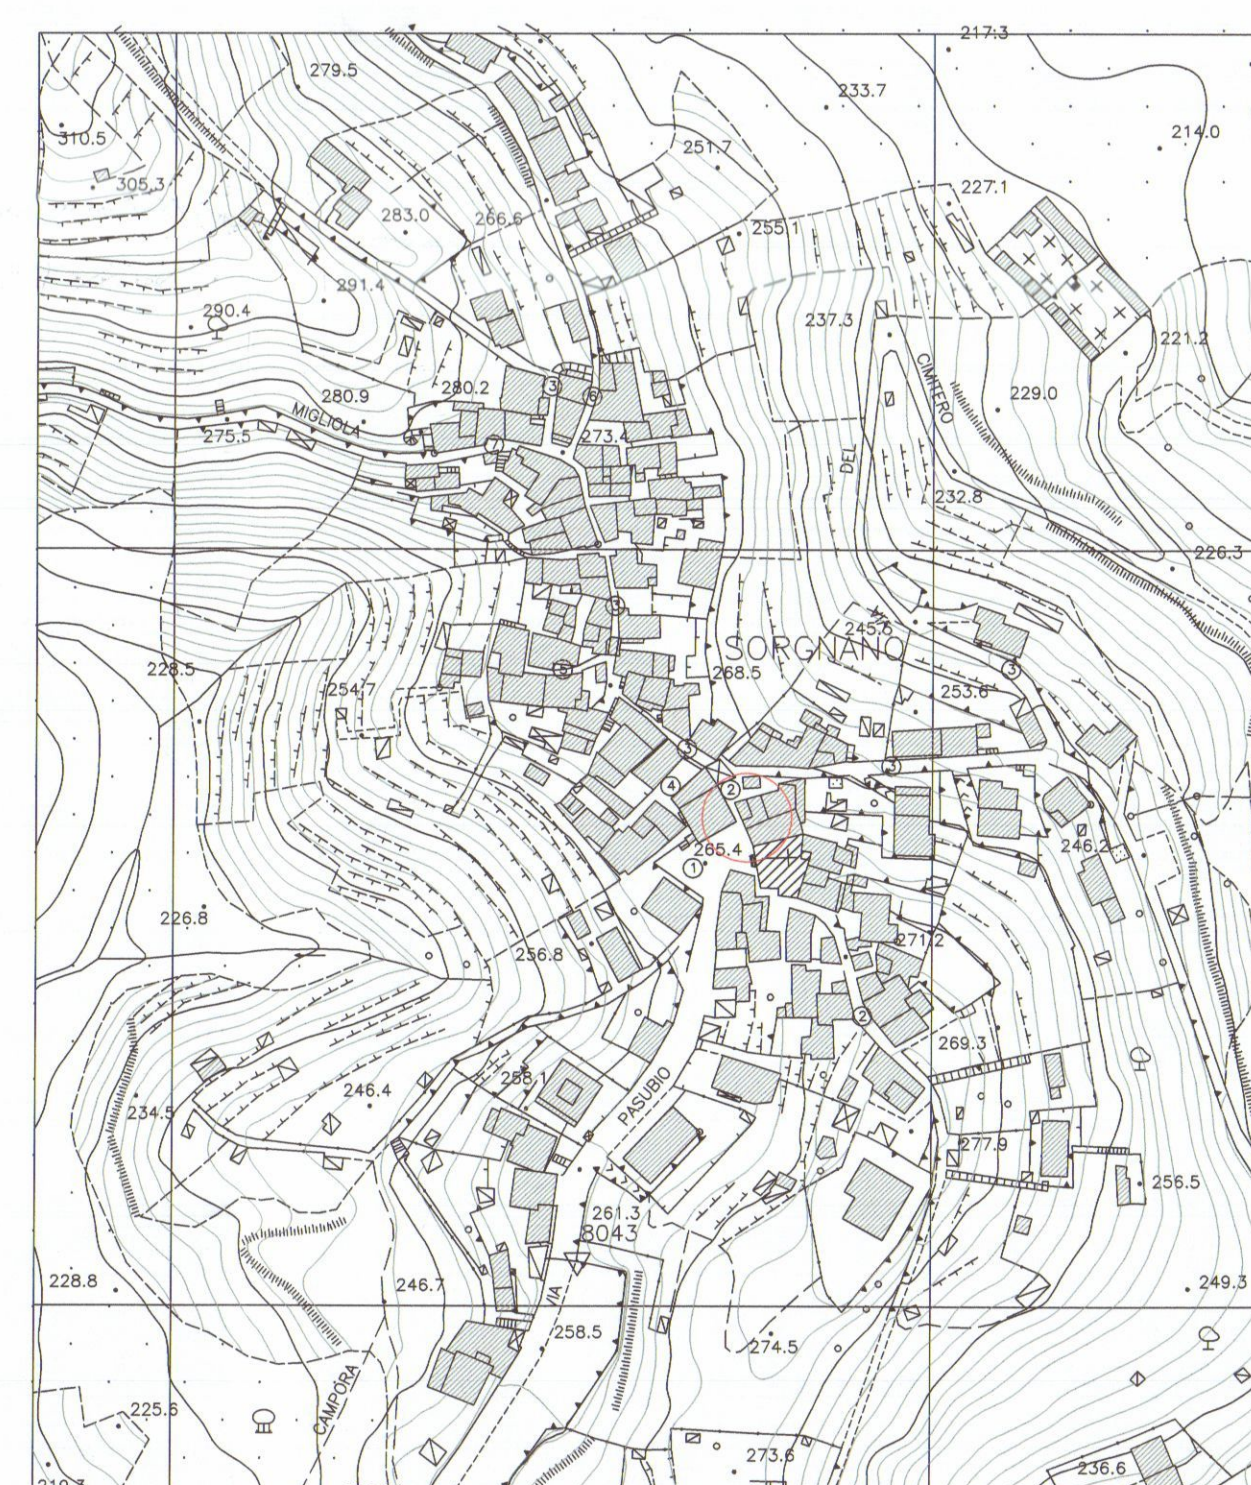

STRALCIO AEROFOTOGRAMMETRICO

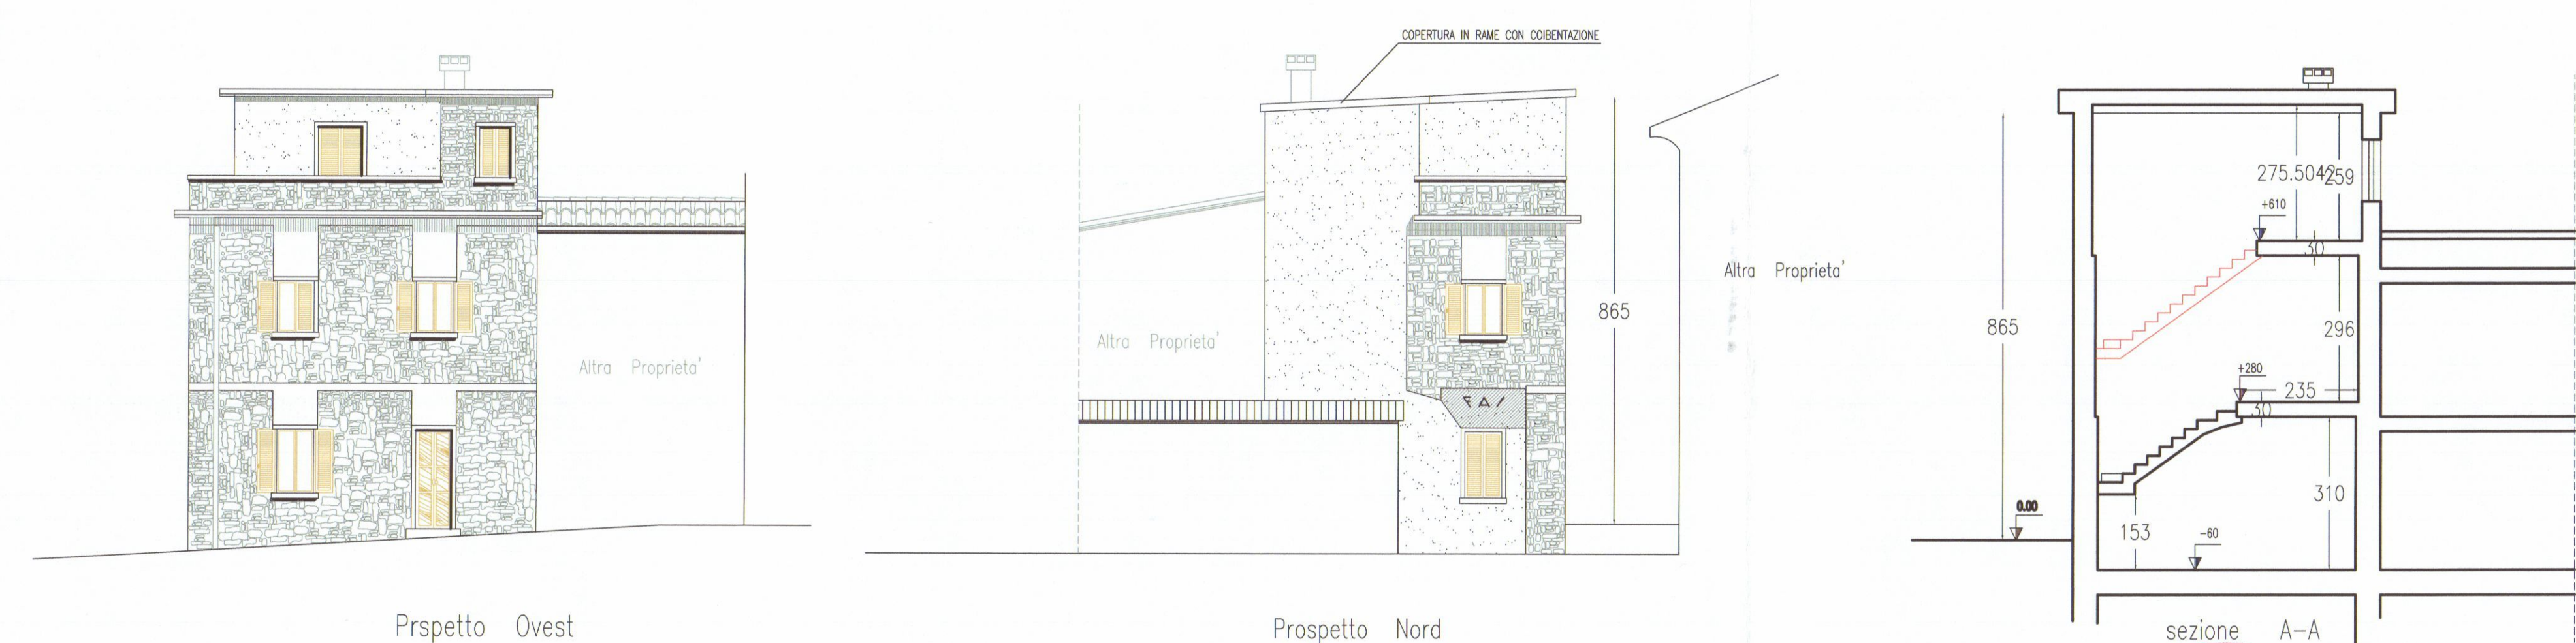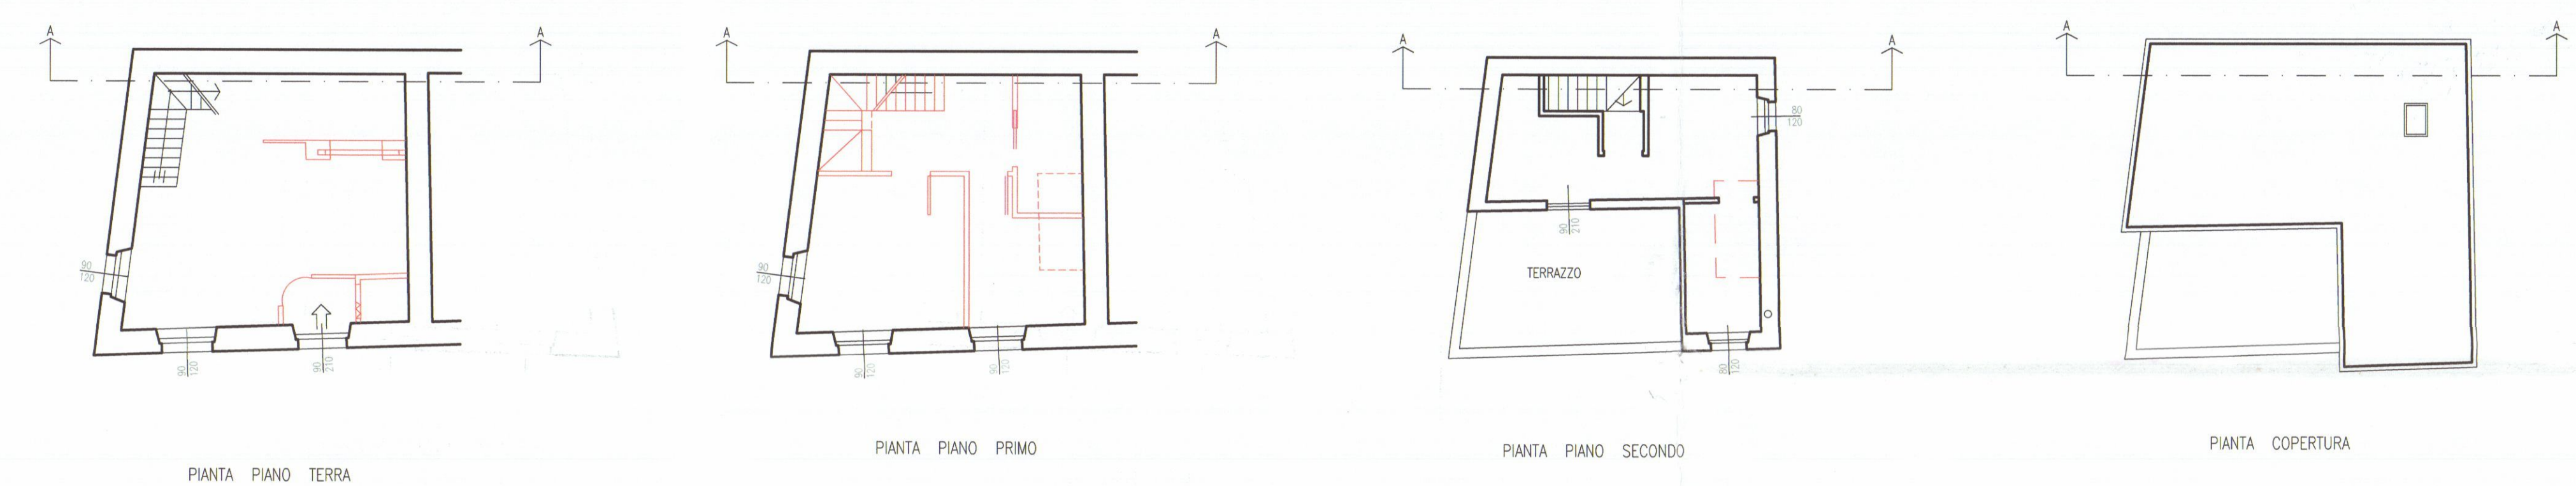

STATO DI RAFFRONTO



Fanni Modelli



BRIZZI Riccardo geometra
 Progetto per la ristrutturazione di fabbricato per civile abitazione sito in loc. Sengone piazza A. Benini

SERVO DI INGENNERIA
 PROGETTAZIONE
 STEP PROGETTAZIONI S.r.l.
 54033 CARRARA (MS)
 TEL. 0585 026152



COMITATO
 Sig. Fanni Modelli

OGGETTO
 IL PROGETTO
 Pianta, prospetti, sezioni e stralci

TAV
 SCALA 1:100

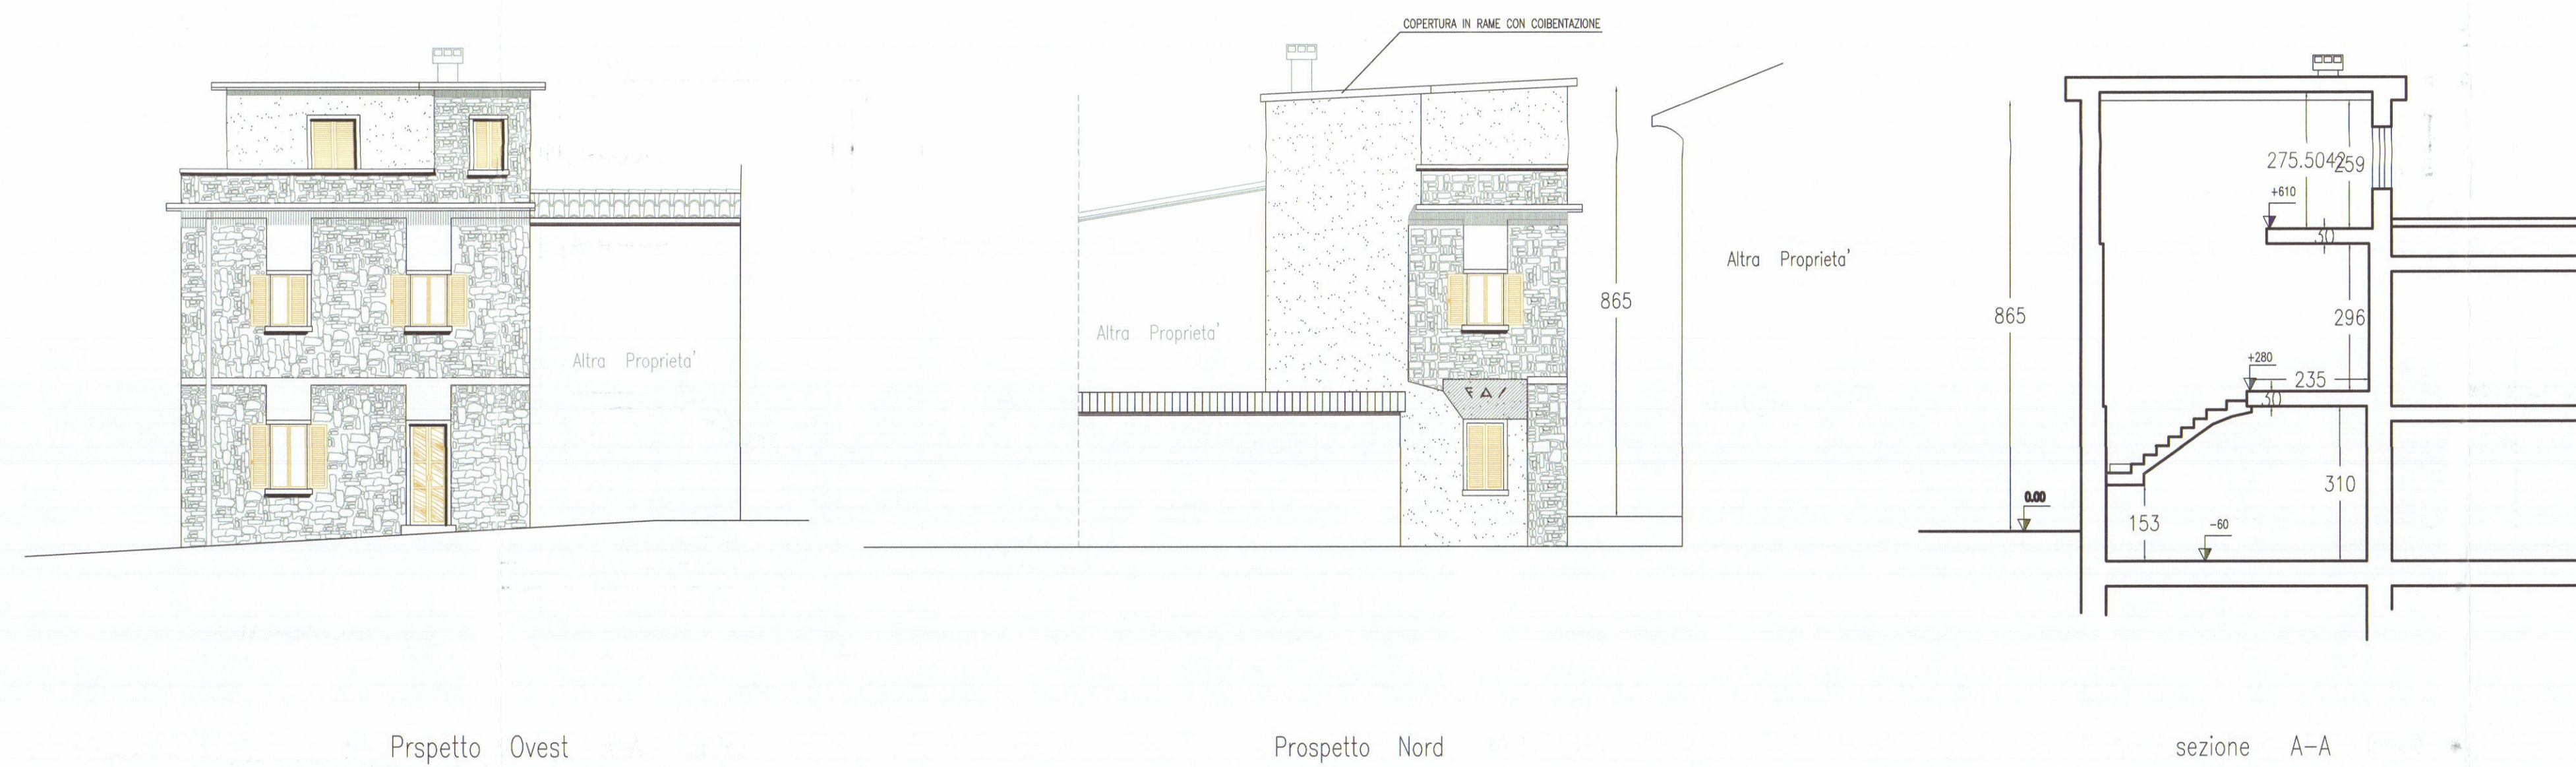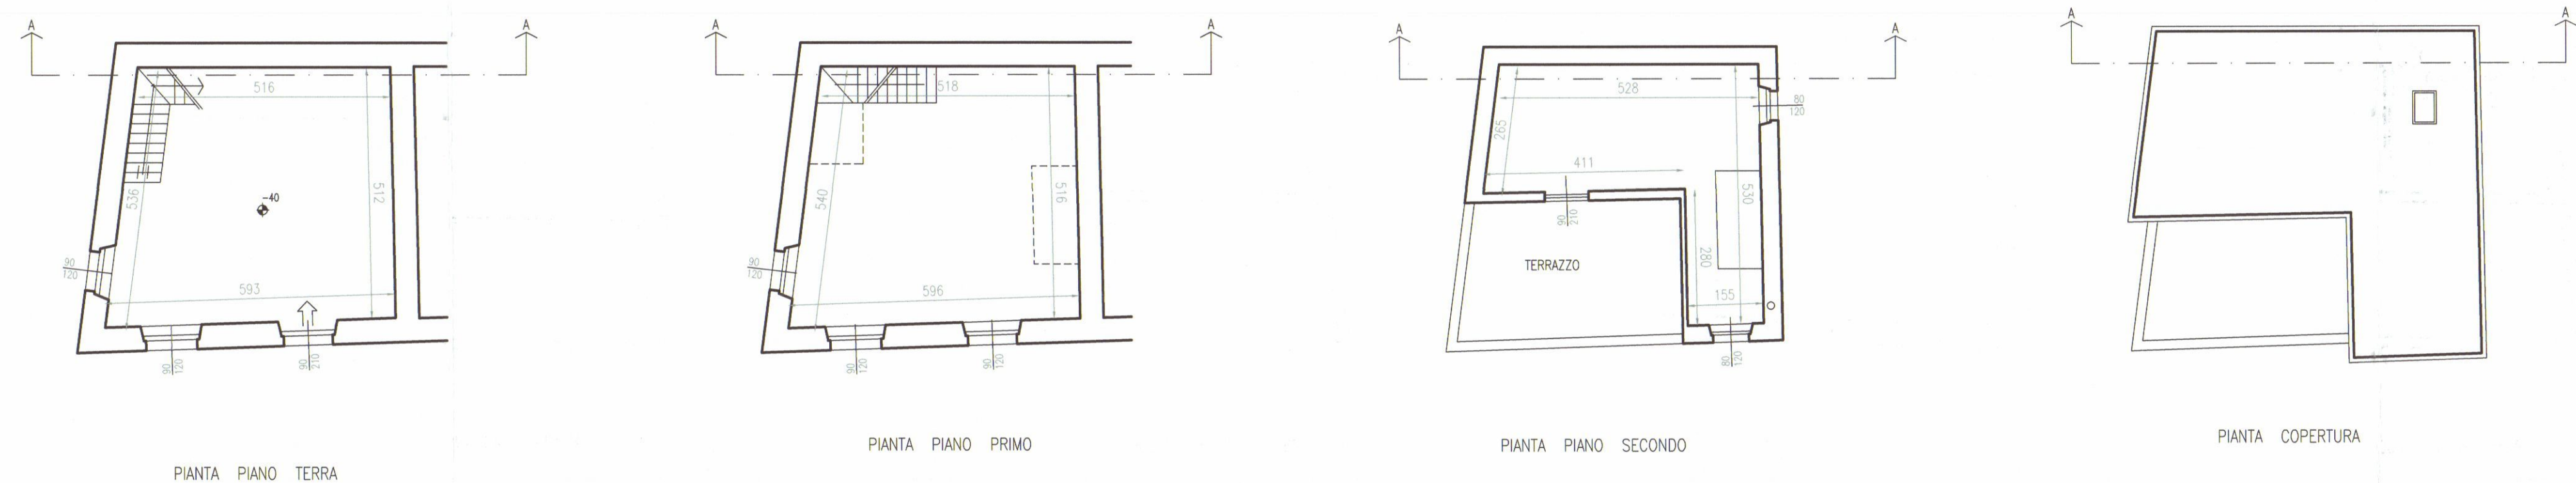


STATO ATTUALE

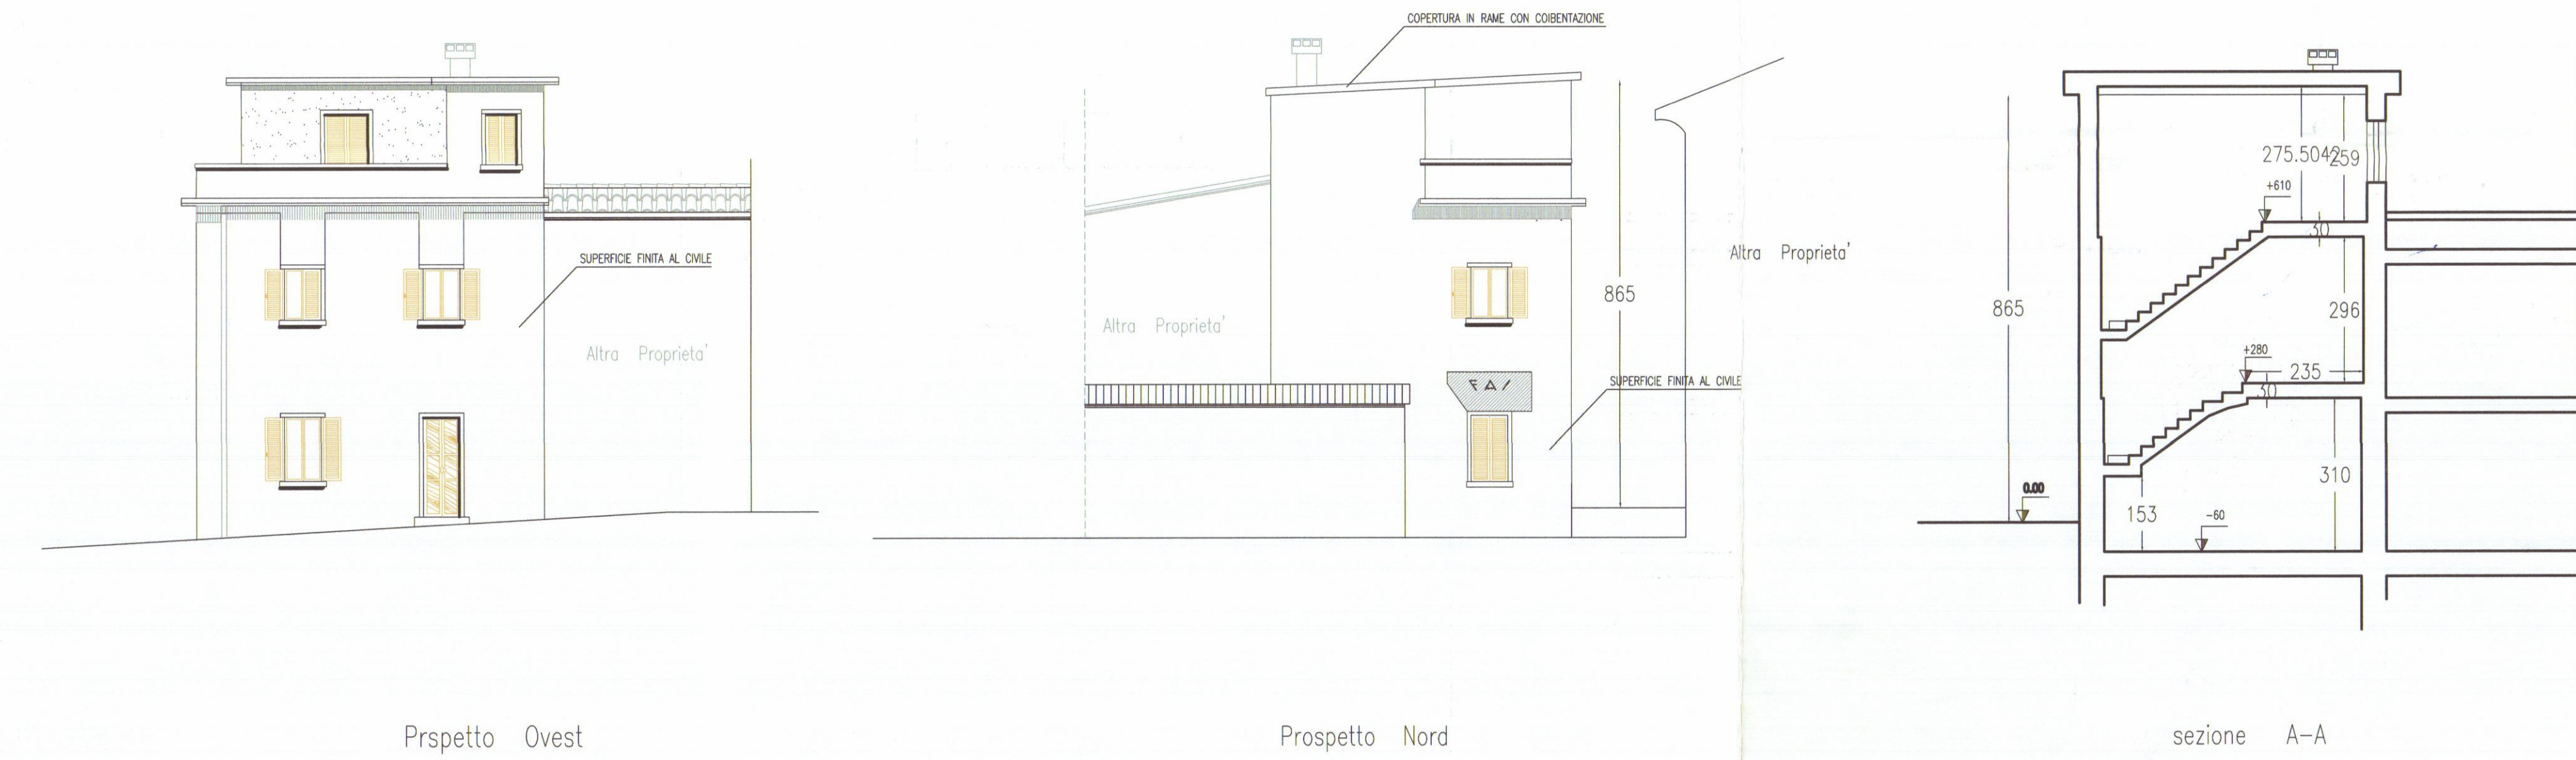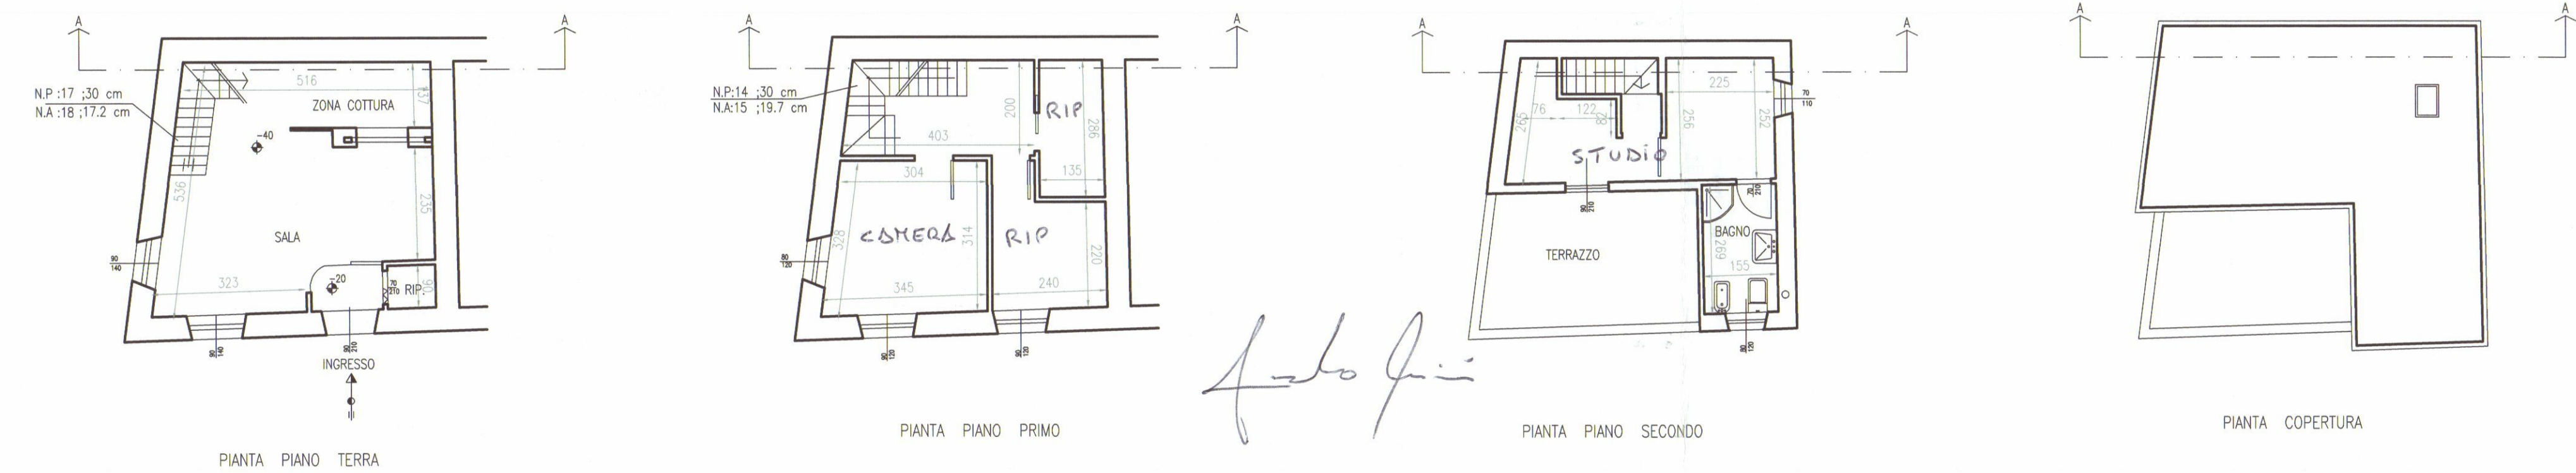


STATO DI PROGETTO




STRALCIO CATASTALE

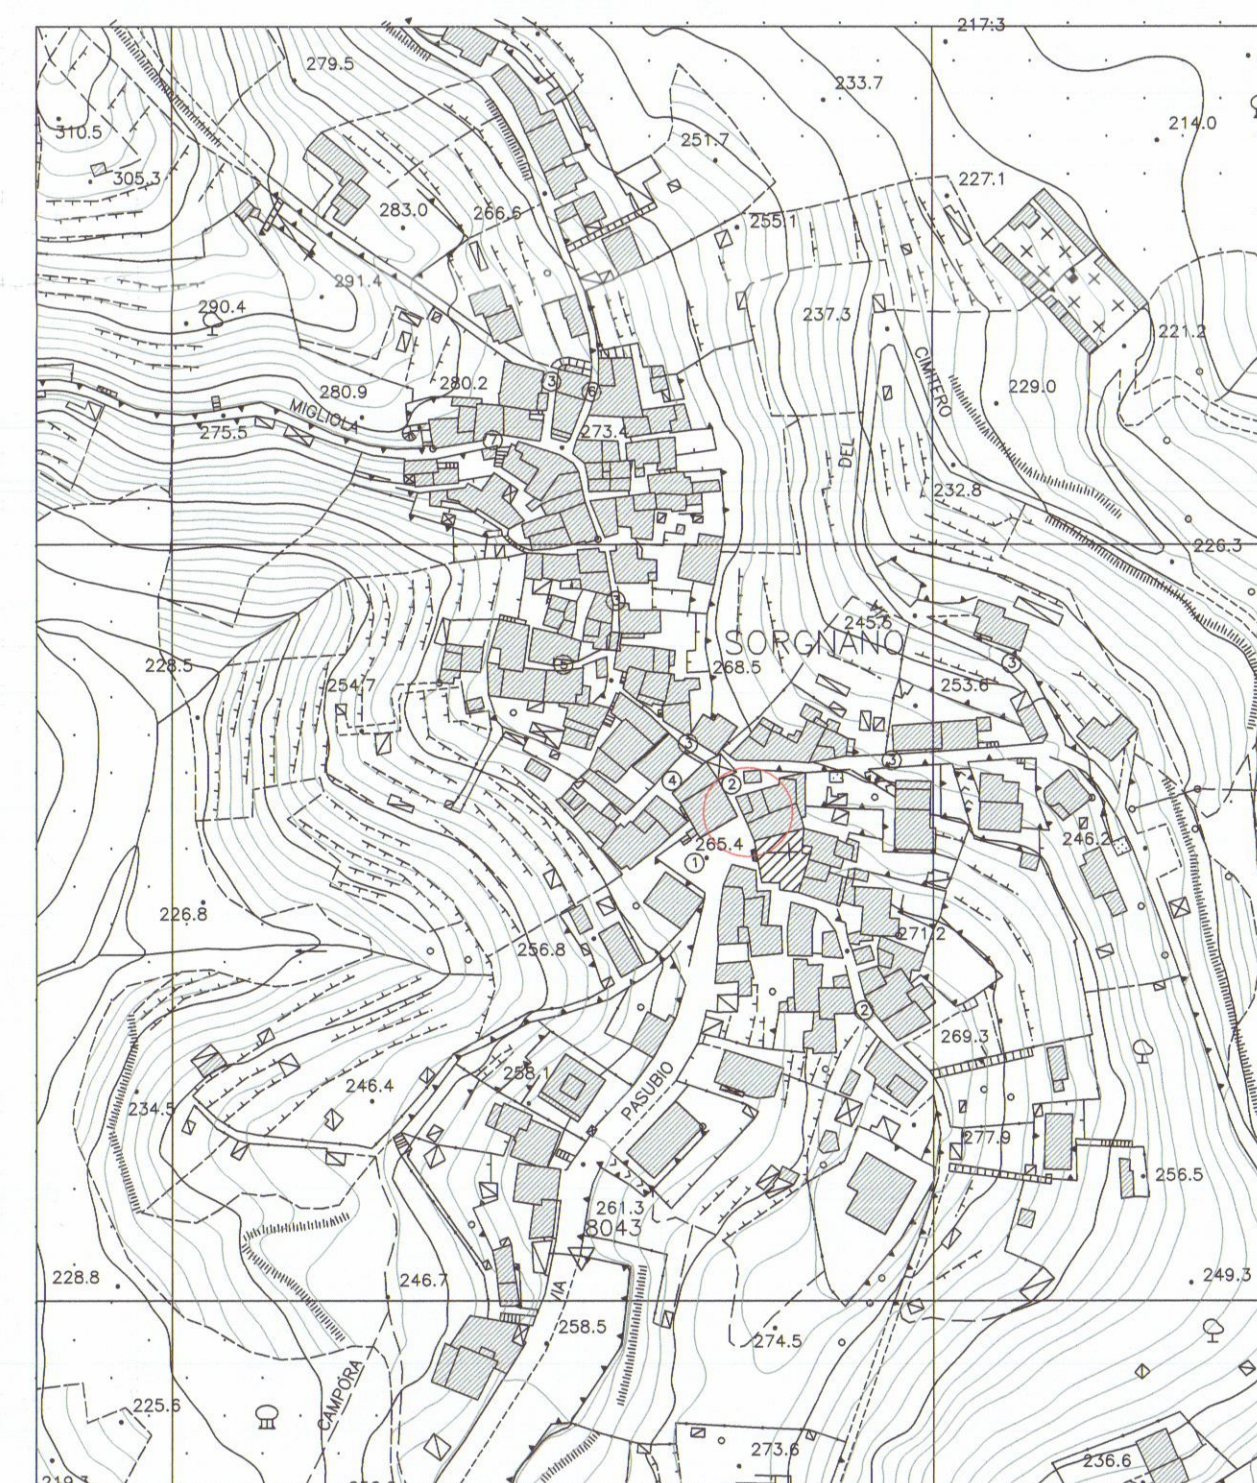


STRALCIO AEROFOTOGRAMMETRICO

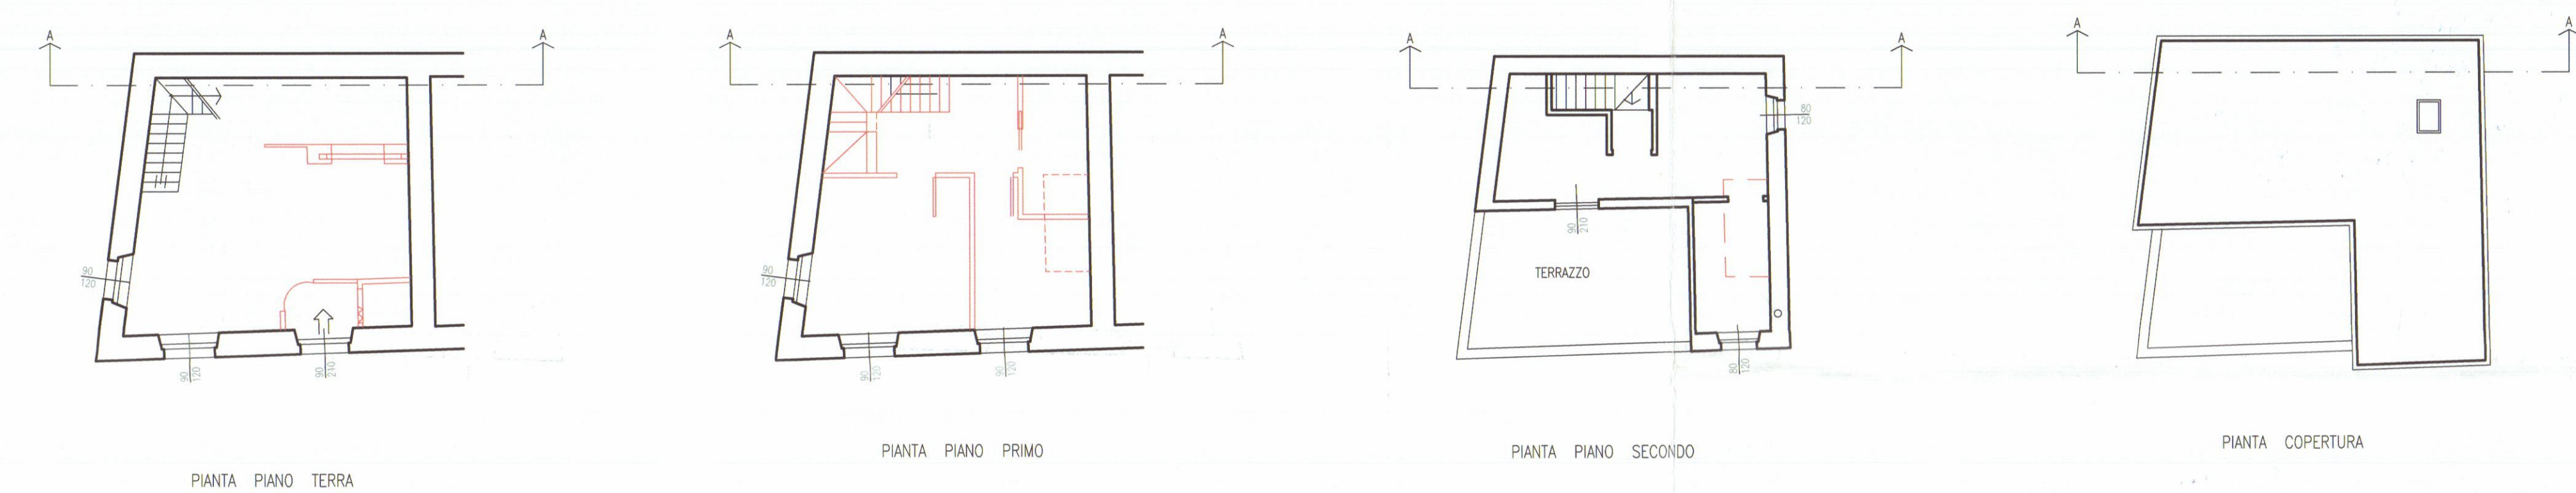

STATO DI RAFFRONTO

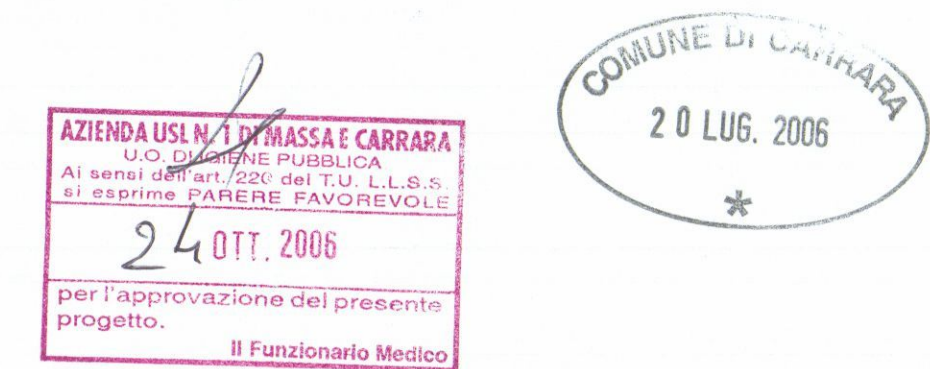

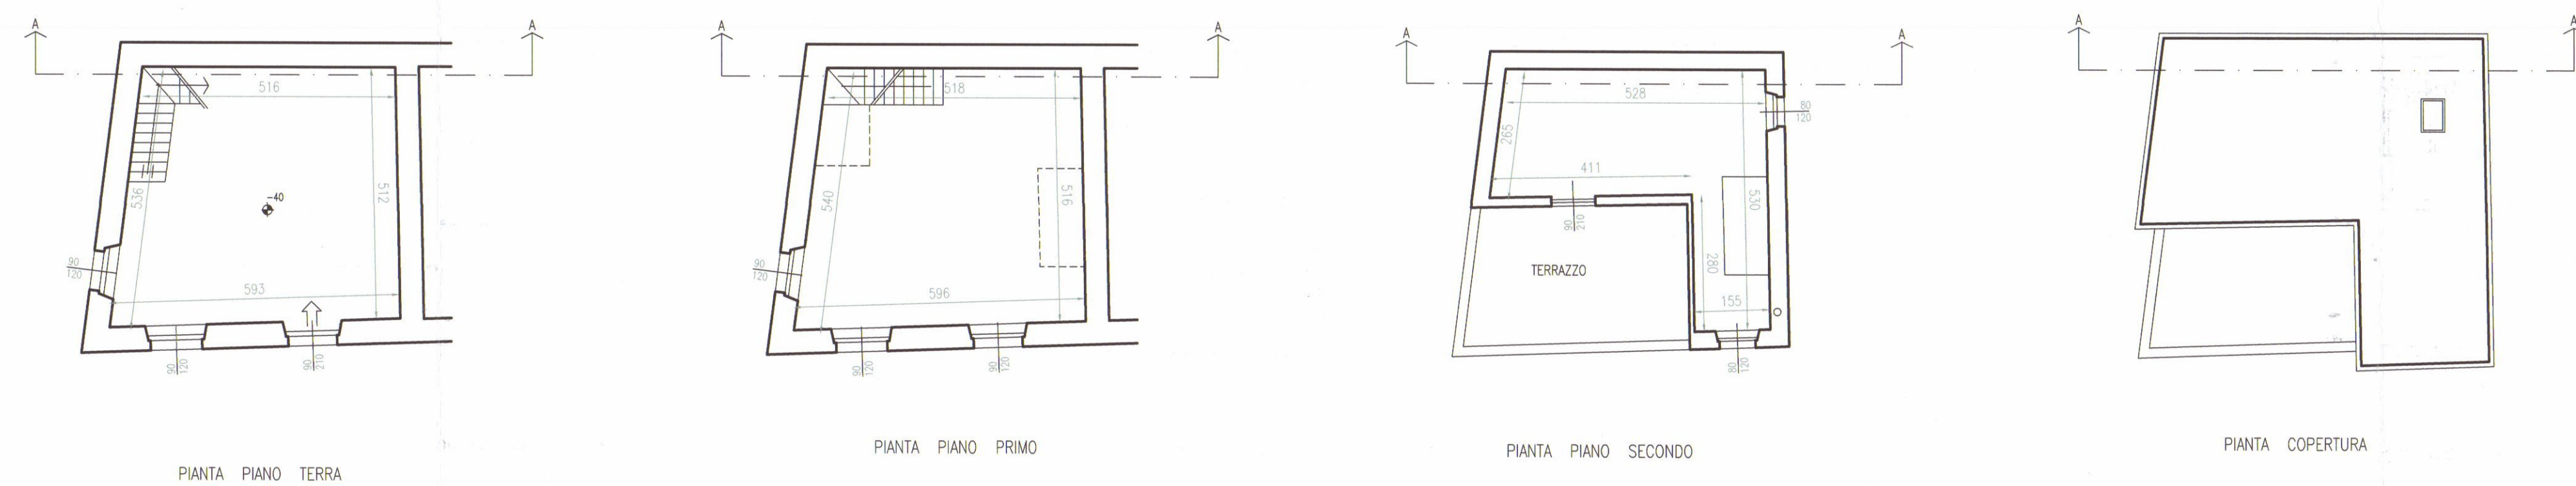


Prspetto Ovest

Prospetto Nord

sezione A-A

STATO ATTUALE

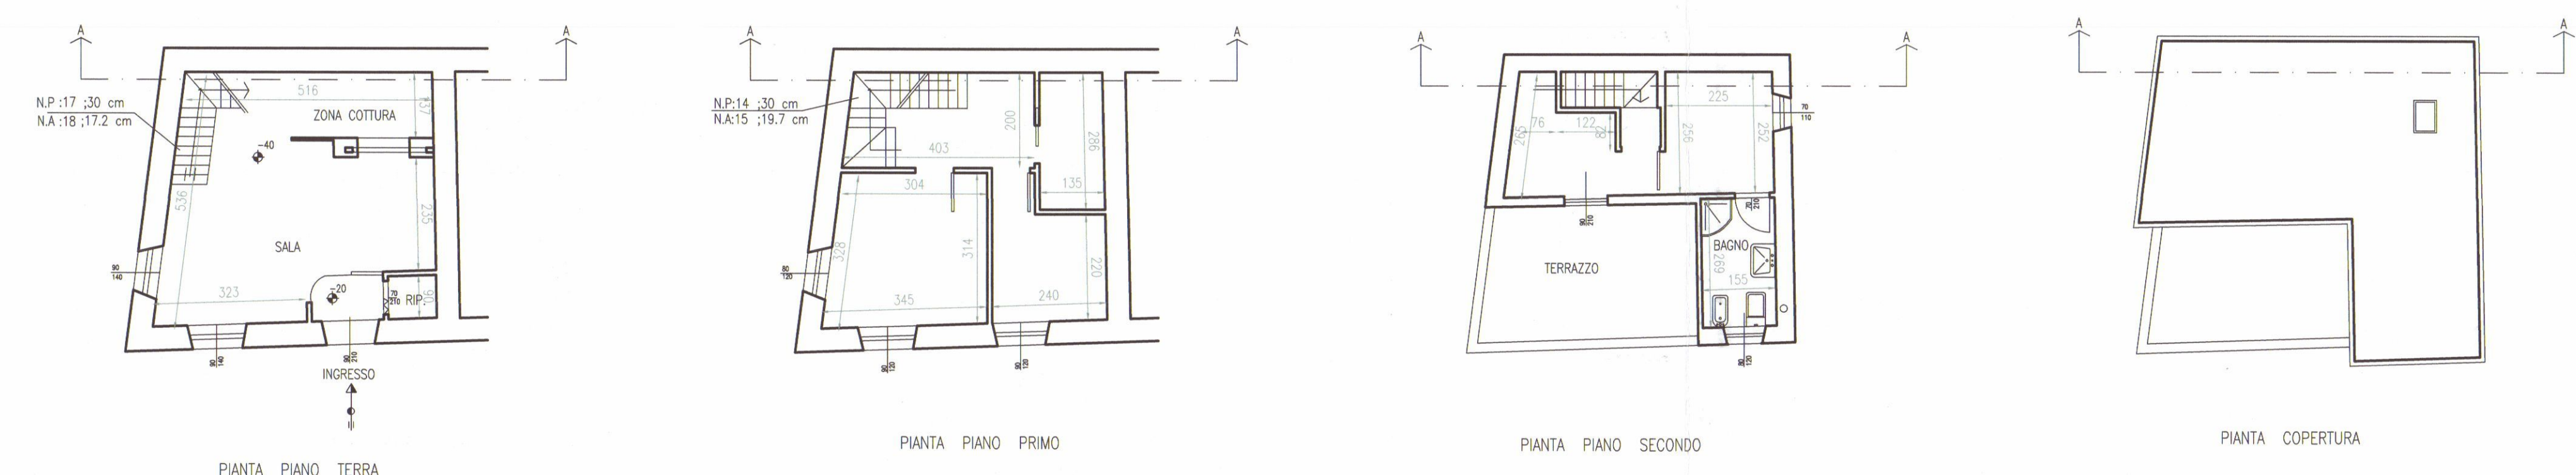

Prspetto Ovest


Prospetto Nord

sezione A-A


STATO DI PROGETTO



STRALCIO CATASTALE

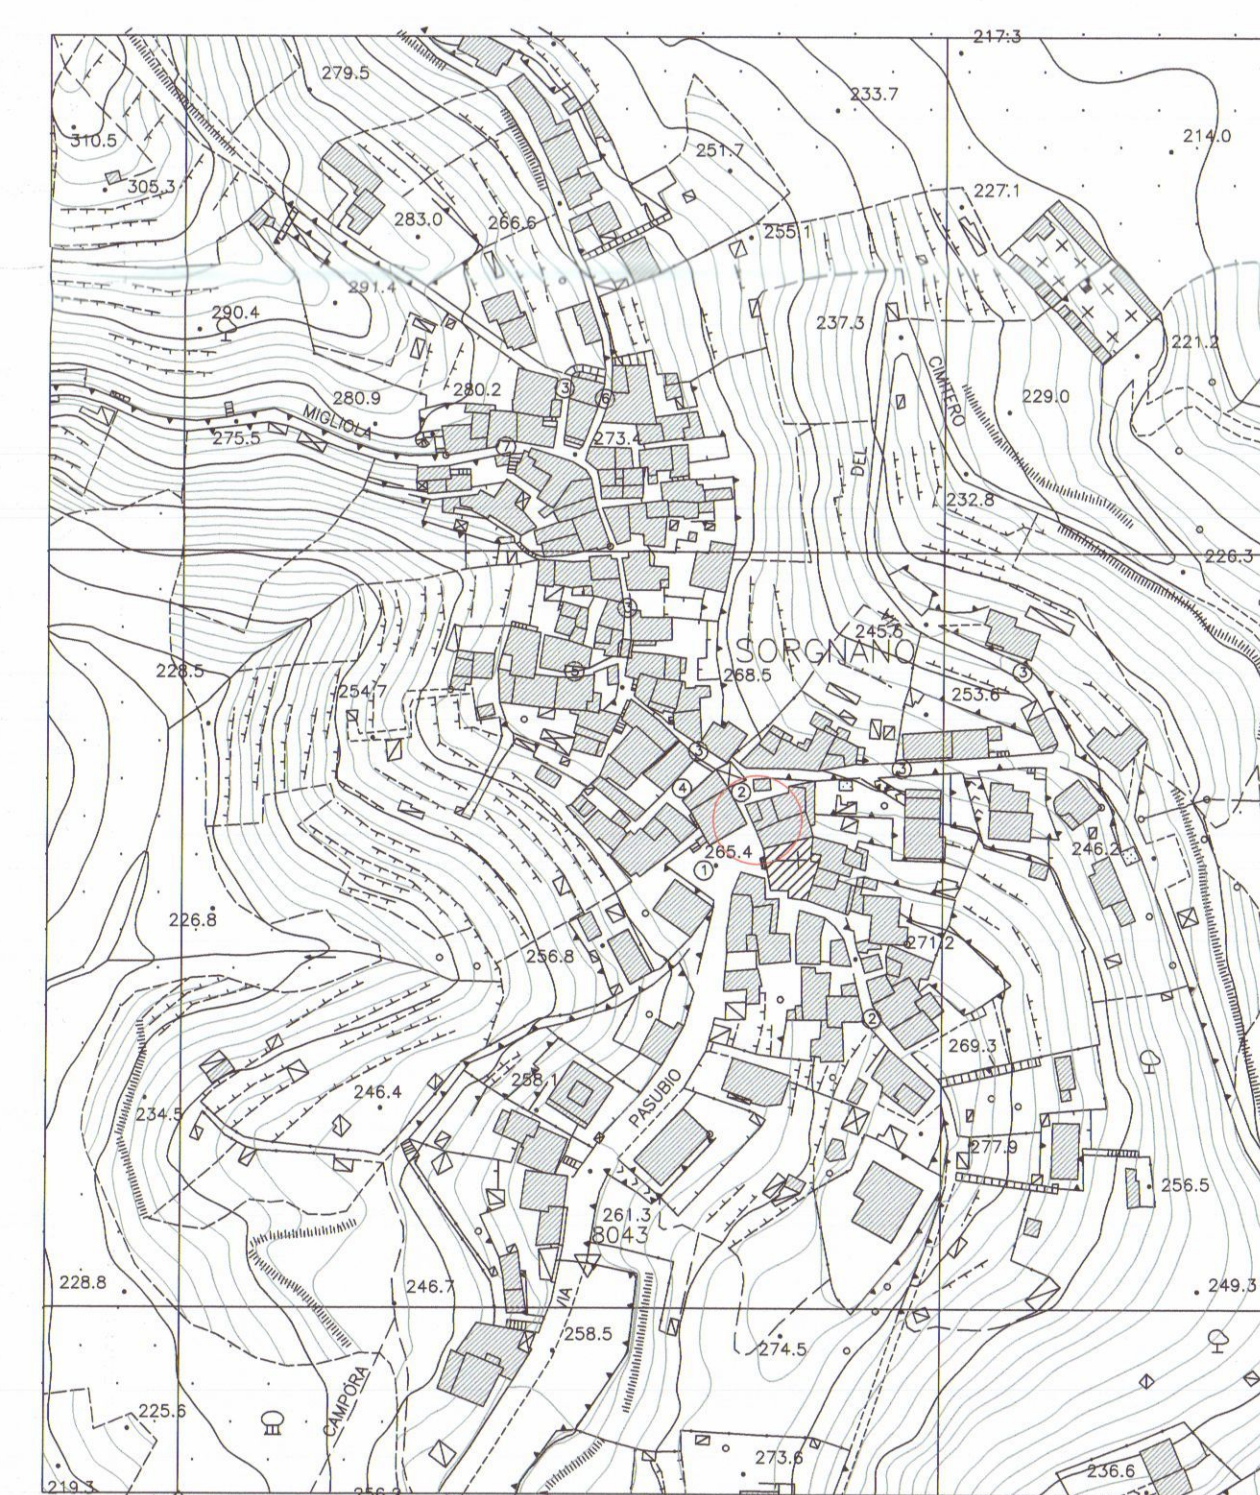

STRALCIO AEROFOTOGRAMMETRICO

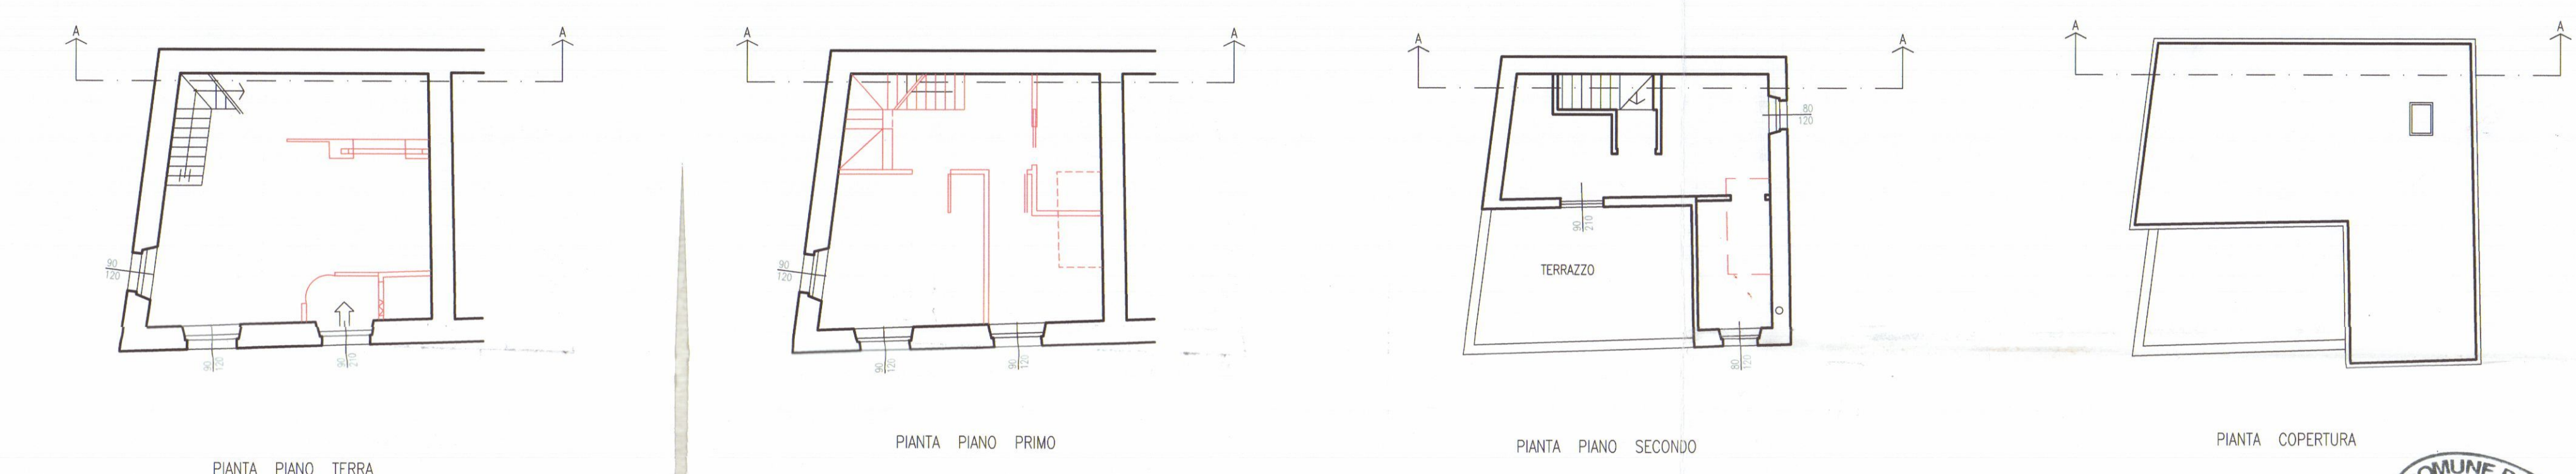

Prspetto Ovest

Prospetto Nord

sezione A-A

STATO DI RAFFRONTO