






PIANO QUARTO

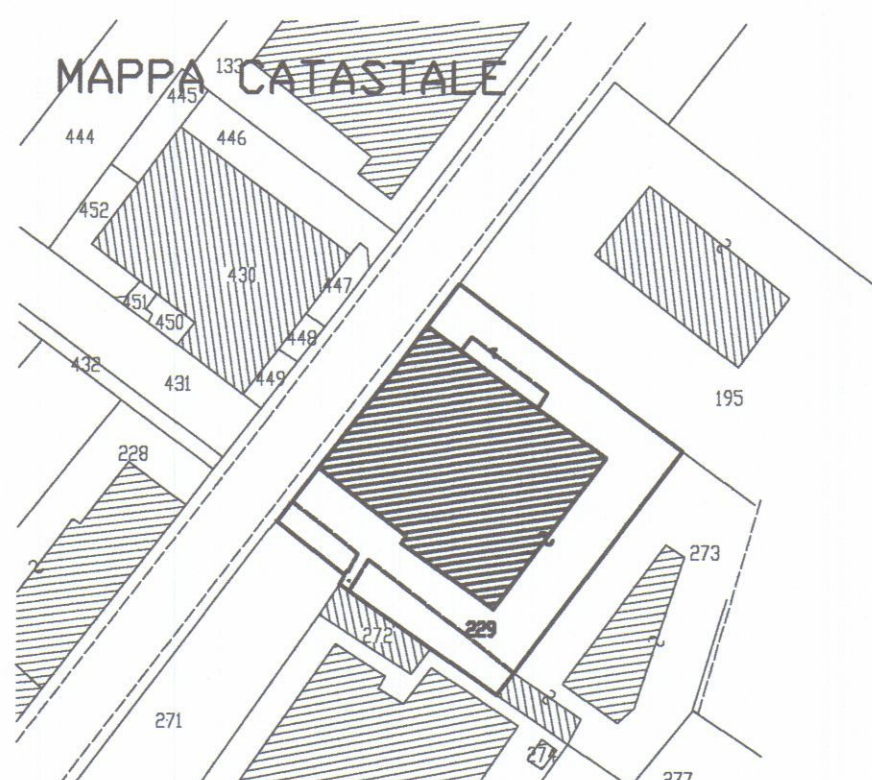


LOCALITA' AVENZA - Foglio 81 - mappale 229

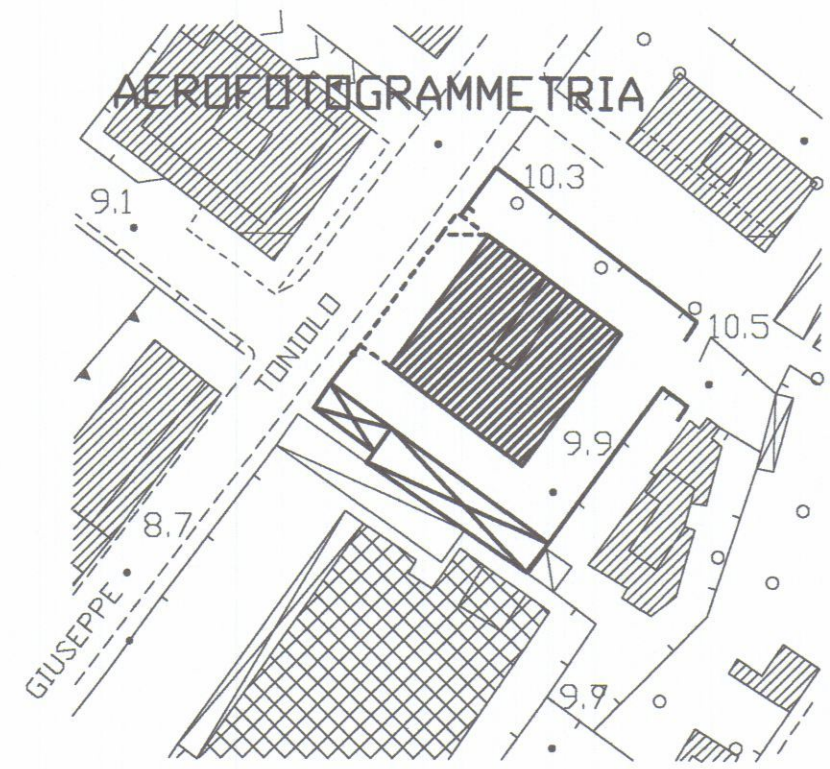

 STUDIO TECNICO PROFESSIONALE GEOMM. NARDINI F. TONINI G. Via del Commercio n.7 - 54033 CARRARA - T/F 0585 72344			
PROPRIETARIO MENCONI MARIA VITTORIA e MOLINARI RITA		PROGETTISTA	
LAVORO MANUTENZIONE STRAORDINARIA		DIRETTORE DEI LAVORI	
TAVOLA STATO ATTUALE PIANTE E SEZIONI		PROPRIETARIO	
DATA APRILE 2004	SCALA 1/100 - 1/2000	TAV. N° UNICA	SCHEDA
No D'ORDINE		RIFERIMENTO	

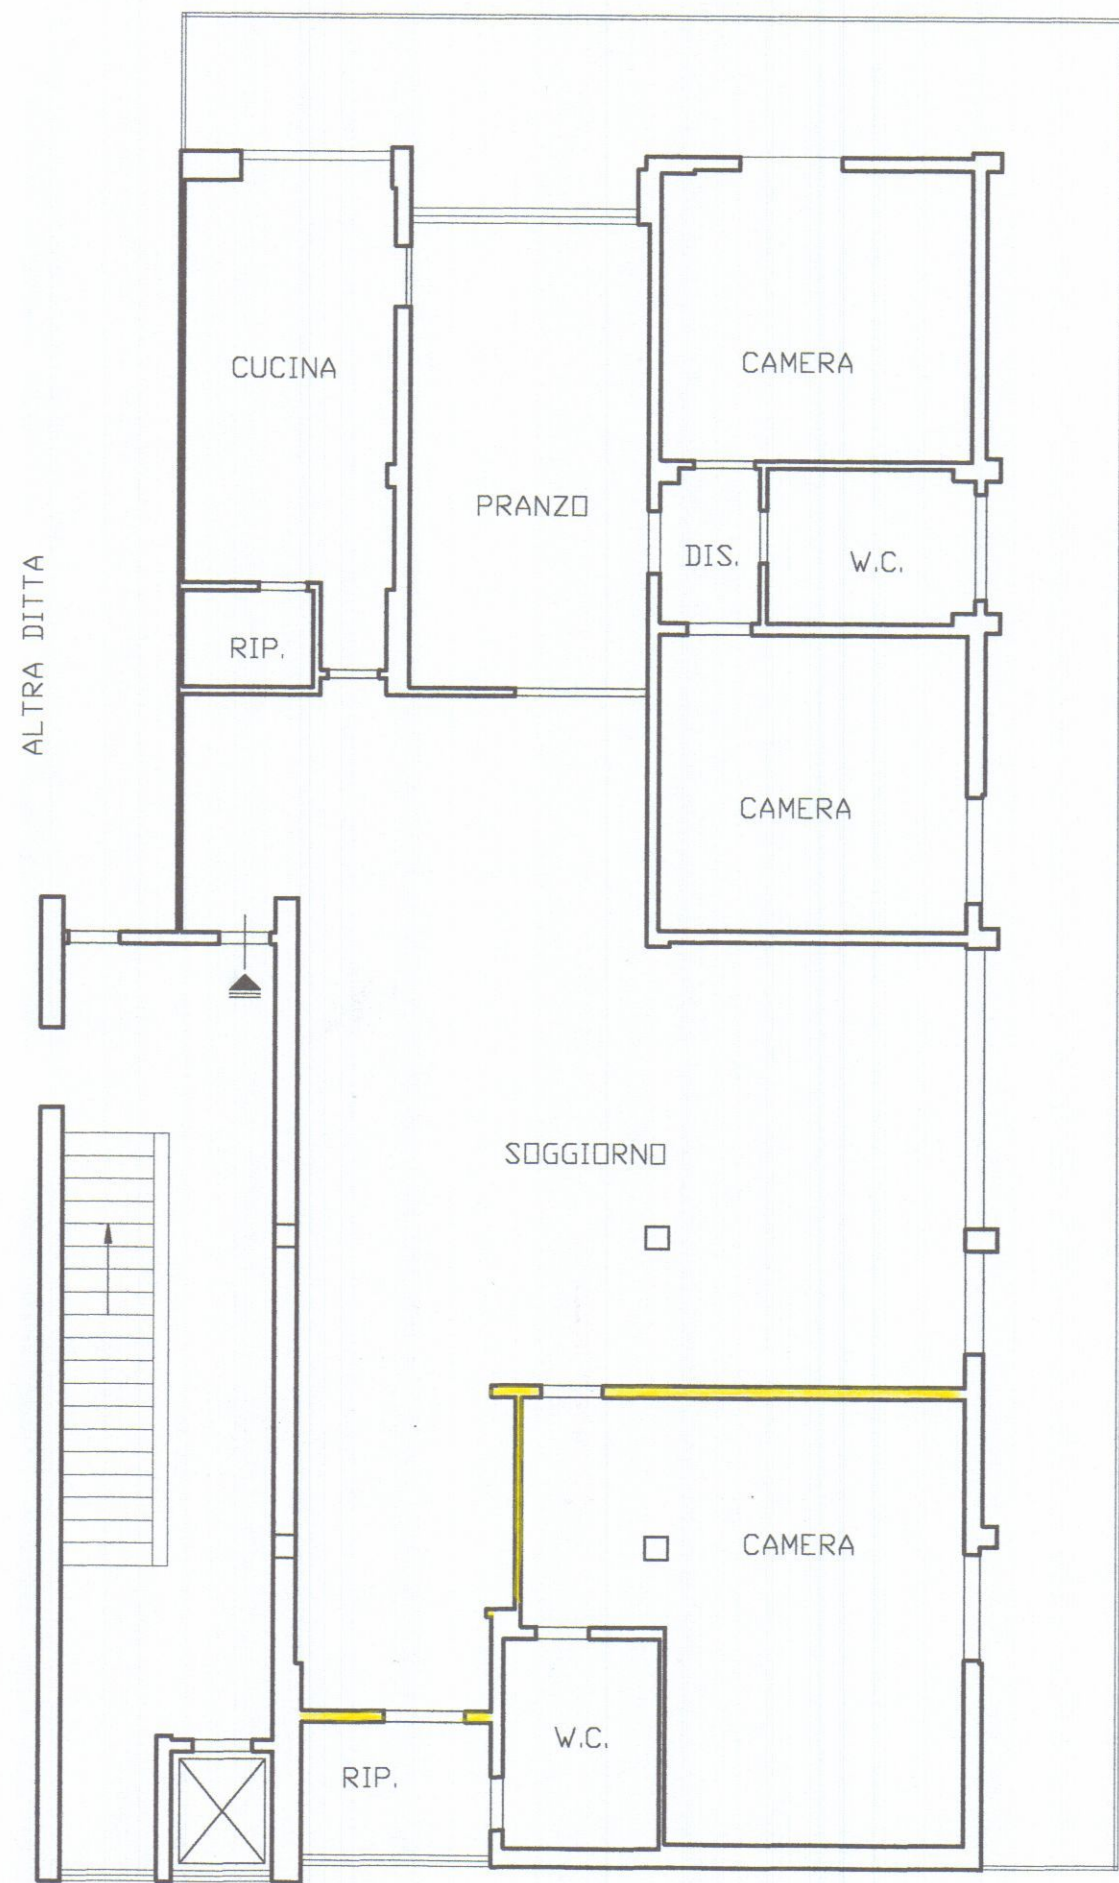

STATO ATTUALE

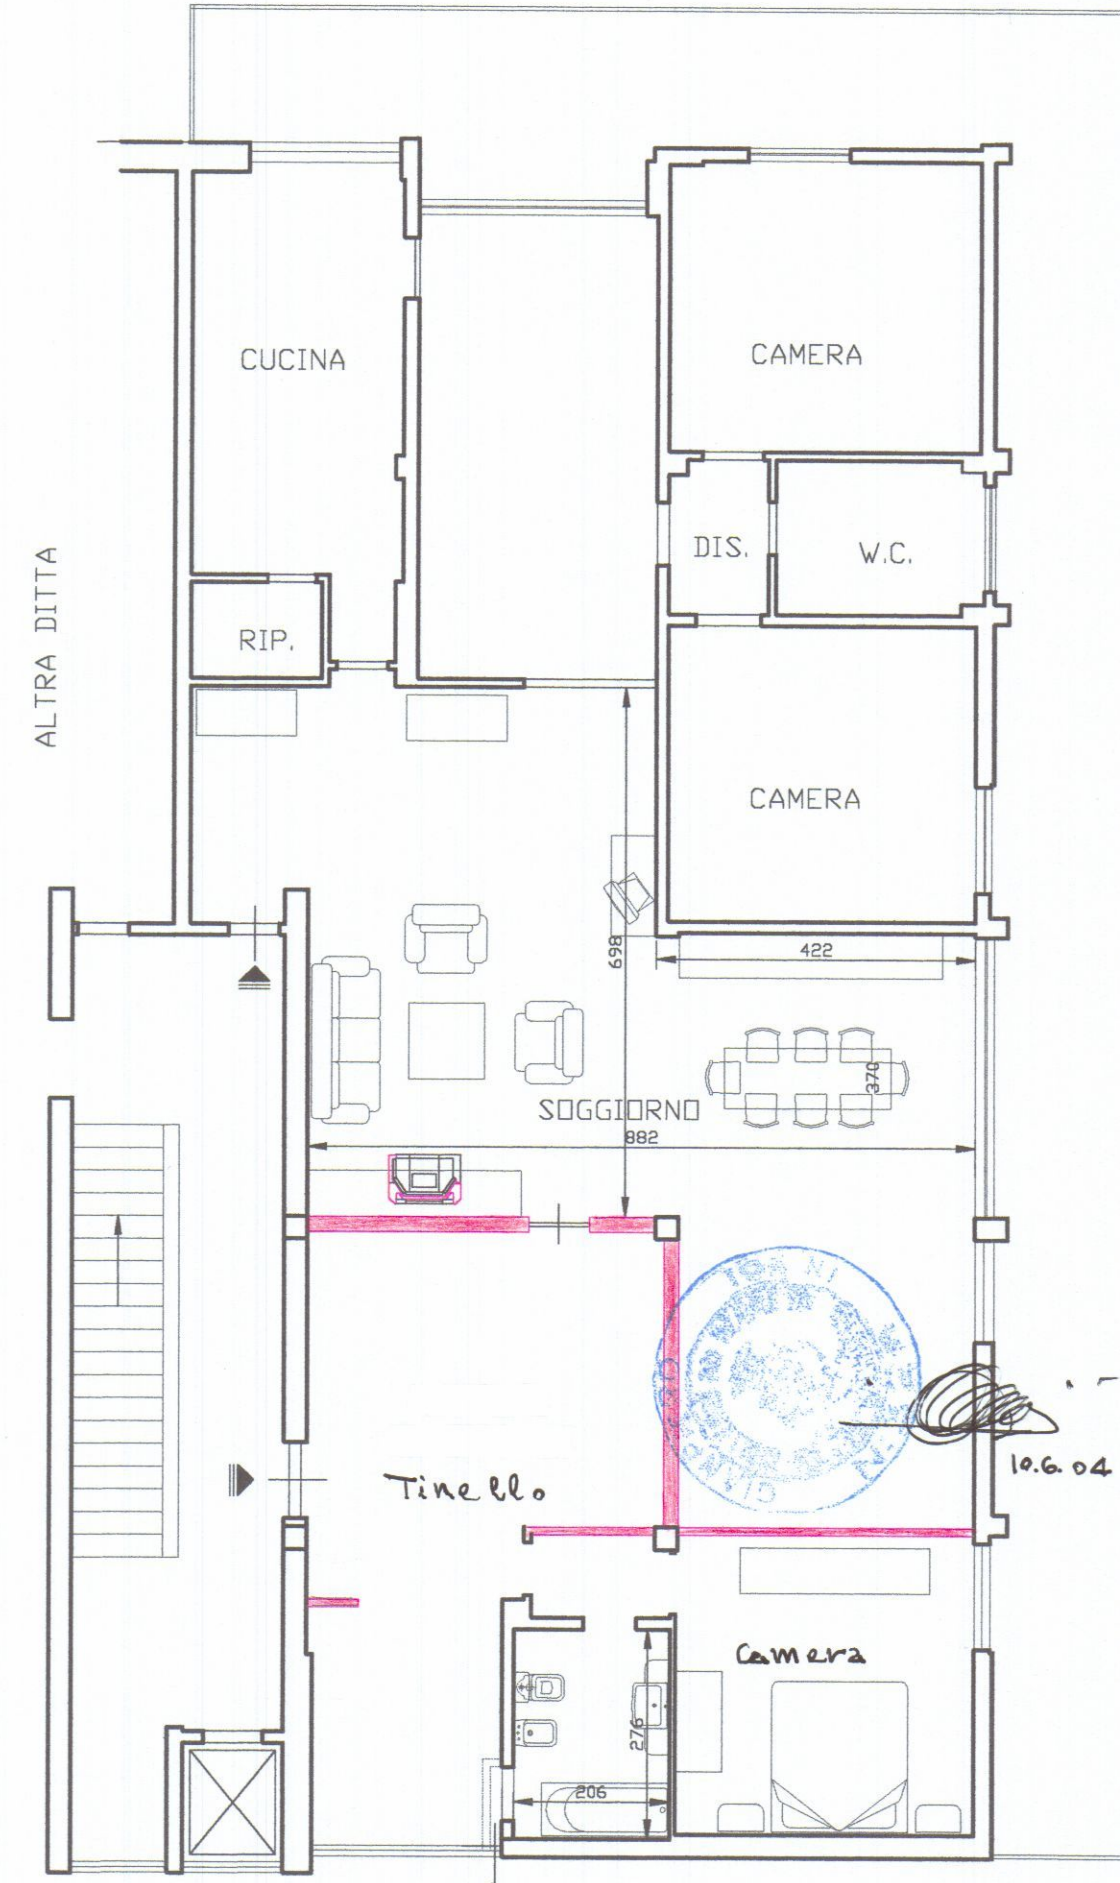

STATO di VARIANTE