



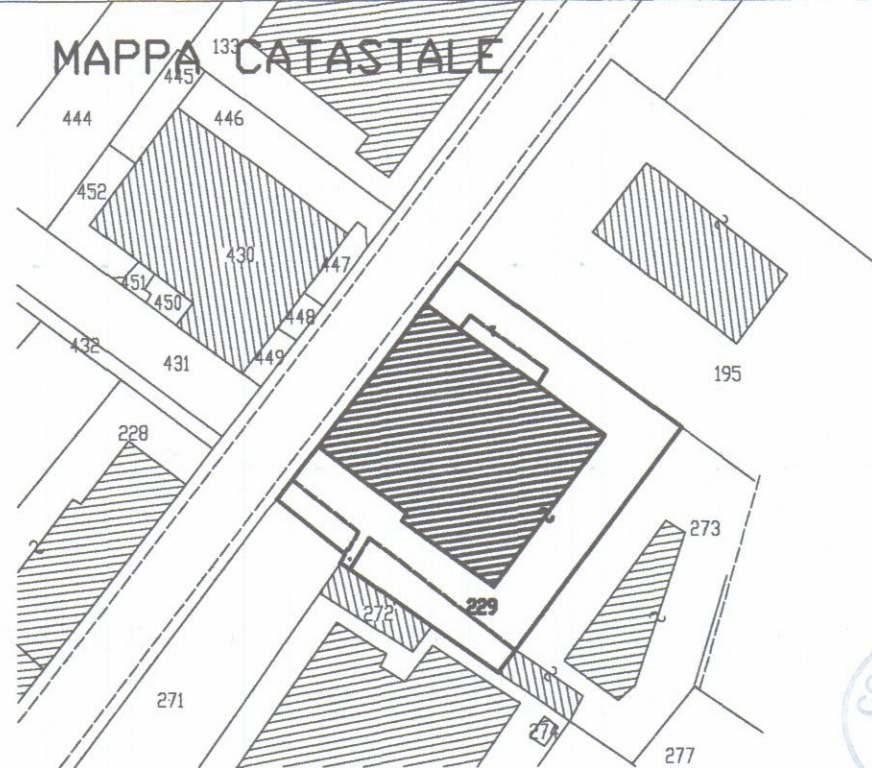


PIANO QUARTO

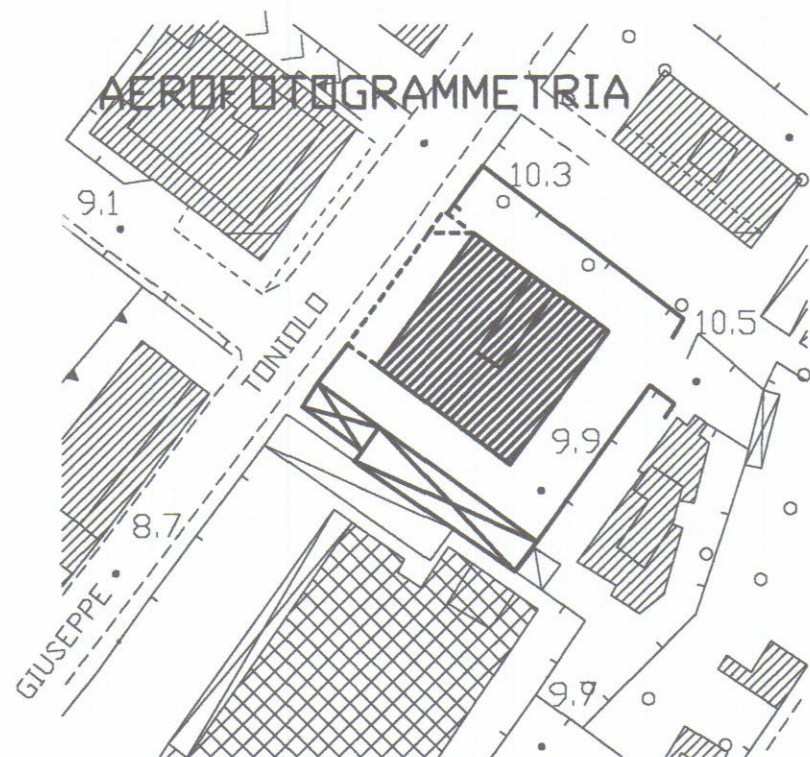


LOCALITA' AVENZA - Foglio 81 - mappale 229 - sub. 22

|   |                |                                                                                       |             |
|---|----------------|---------------------------------------------------------------------------------------|-------------|
|  STUDIO TECNICO PROFESSIONALE GEOMM. NARDINI F. TONINI G.<br>Via del Commercio n.7 - 54033 CARRARA - T/F 0585 72344 |                |                                                                                       |             |
| PROPRIETARIO   |                | PROGETTISTA                                                                           |             |
| MENCONI MARIA VITTORIA e MOLINARI RITA   |                |  |             |
| LAVORO   |                | DIRETTORE DEI LAVORI                                                                  |             |
| MANUTENZIONE STRAORDINARIA   |                |                                                                                       |             |
| TAVOLA   |                | PROPRIETARIO                                                                          |             |
| STATO ATTUALE Pianta e sezioni   |                |                                                                                       |             |
| DATA   | SCALA          | No D'ORDINE                                                                           | RIFERIMENTO |
| APRILE 2004   | 1/100 - 1/2000 |                                                                                       |             |
| TAV. No   |                | SCHEDA                                                                                |             |
| UNICA   |                |                                                                                       |             |

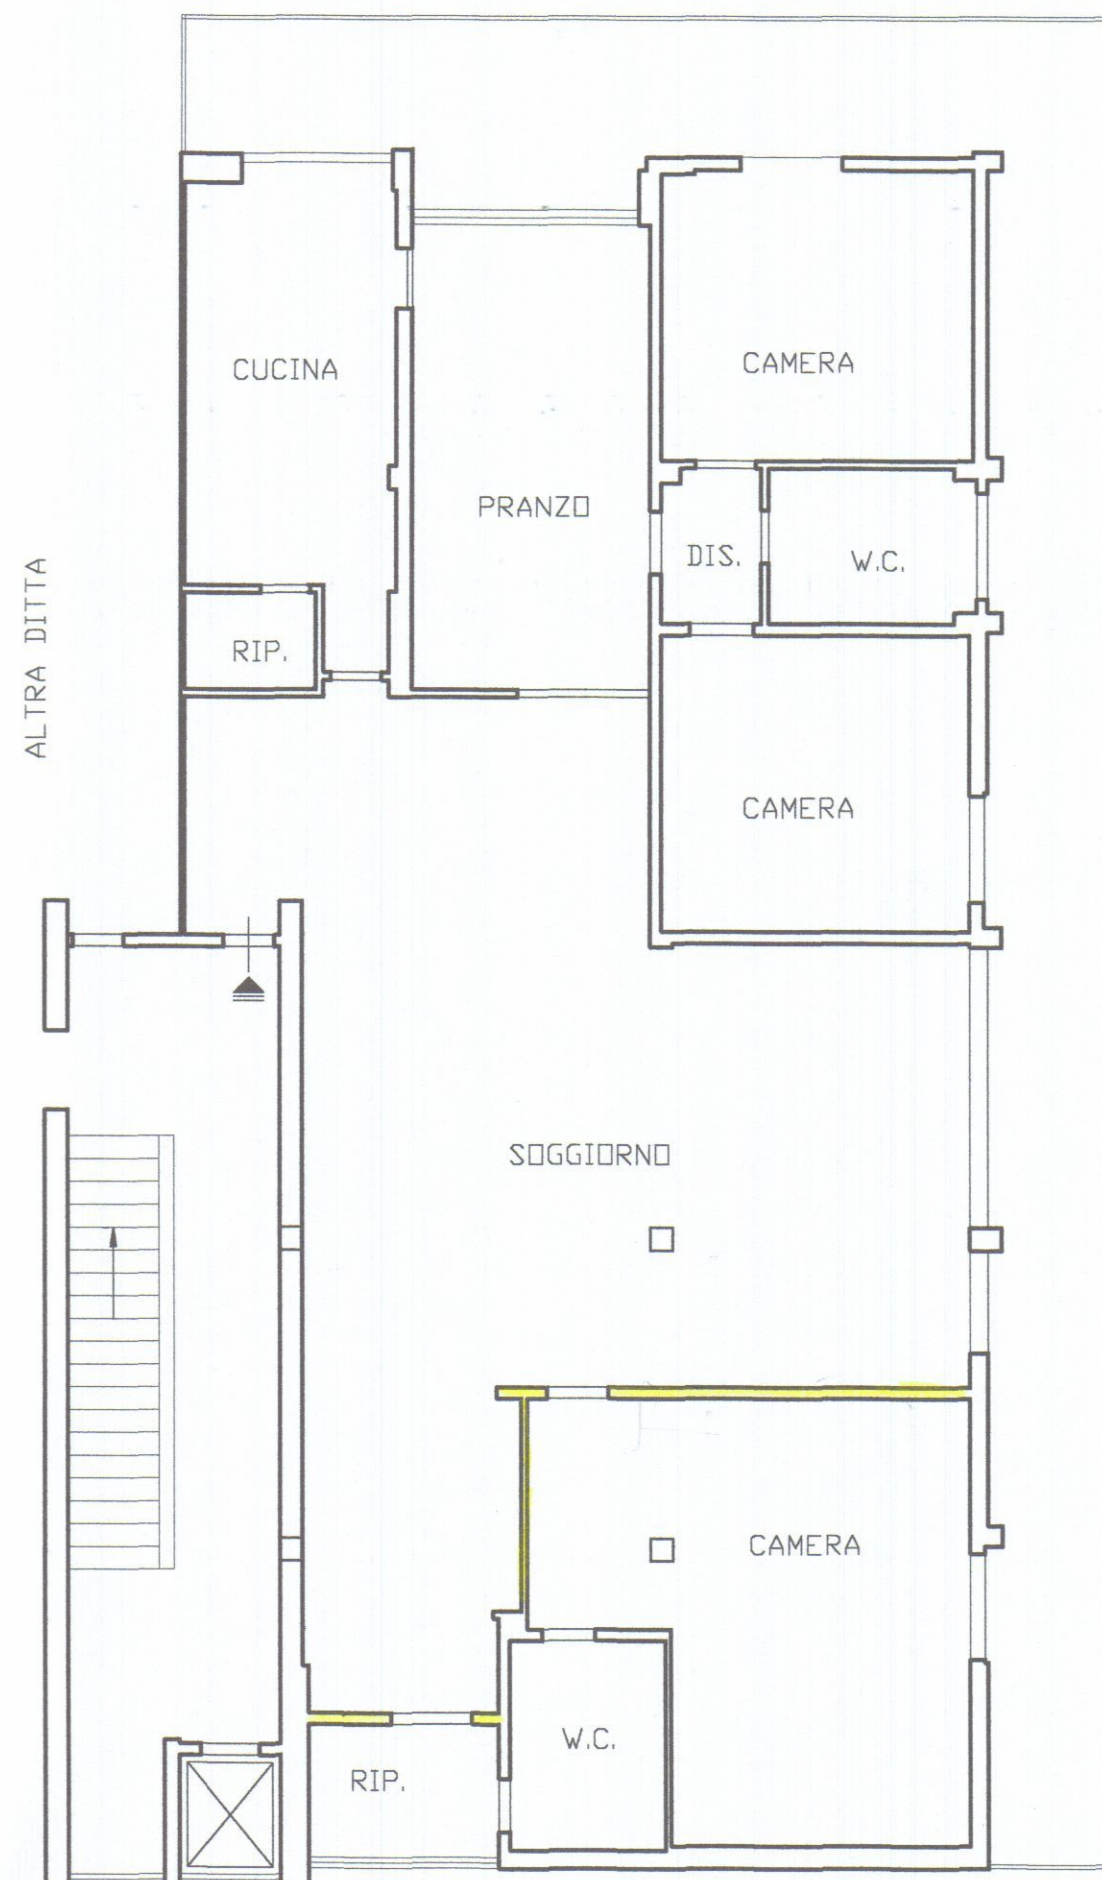

STATO ATTUALE

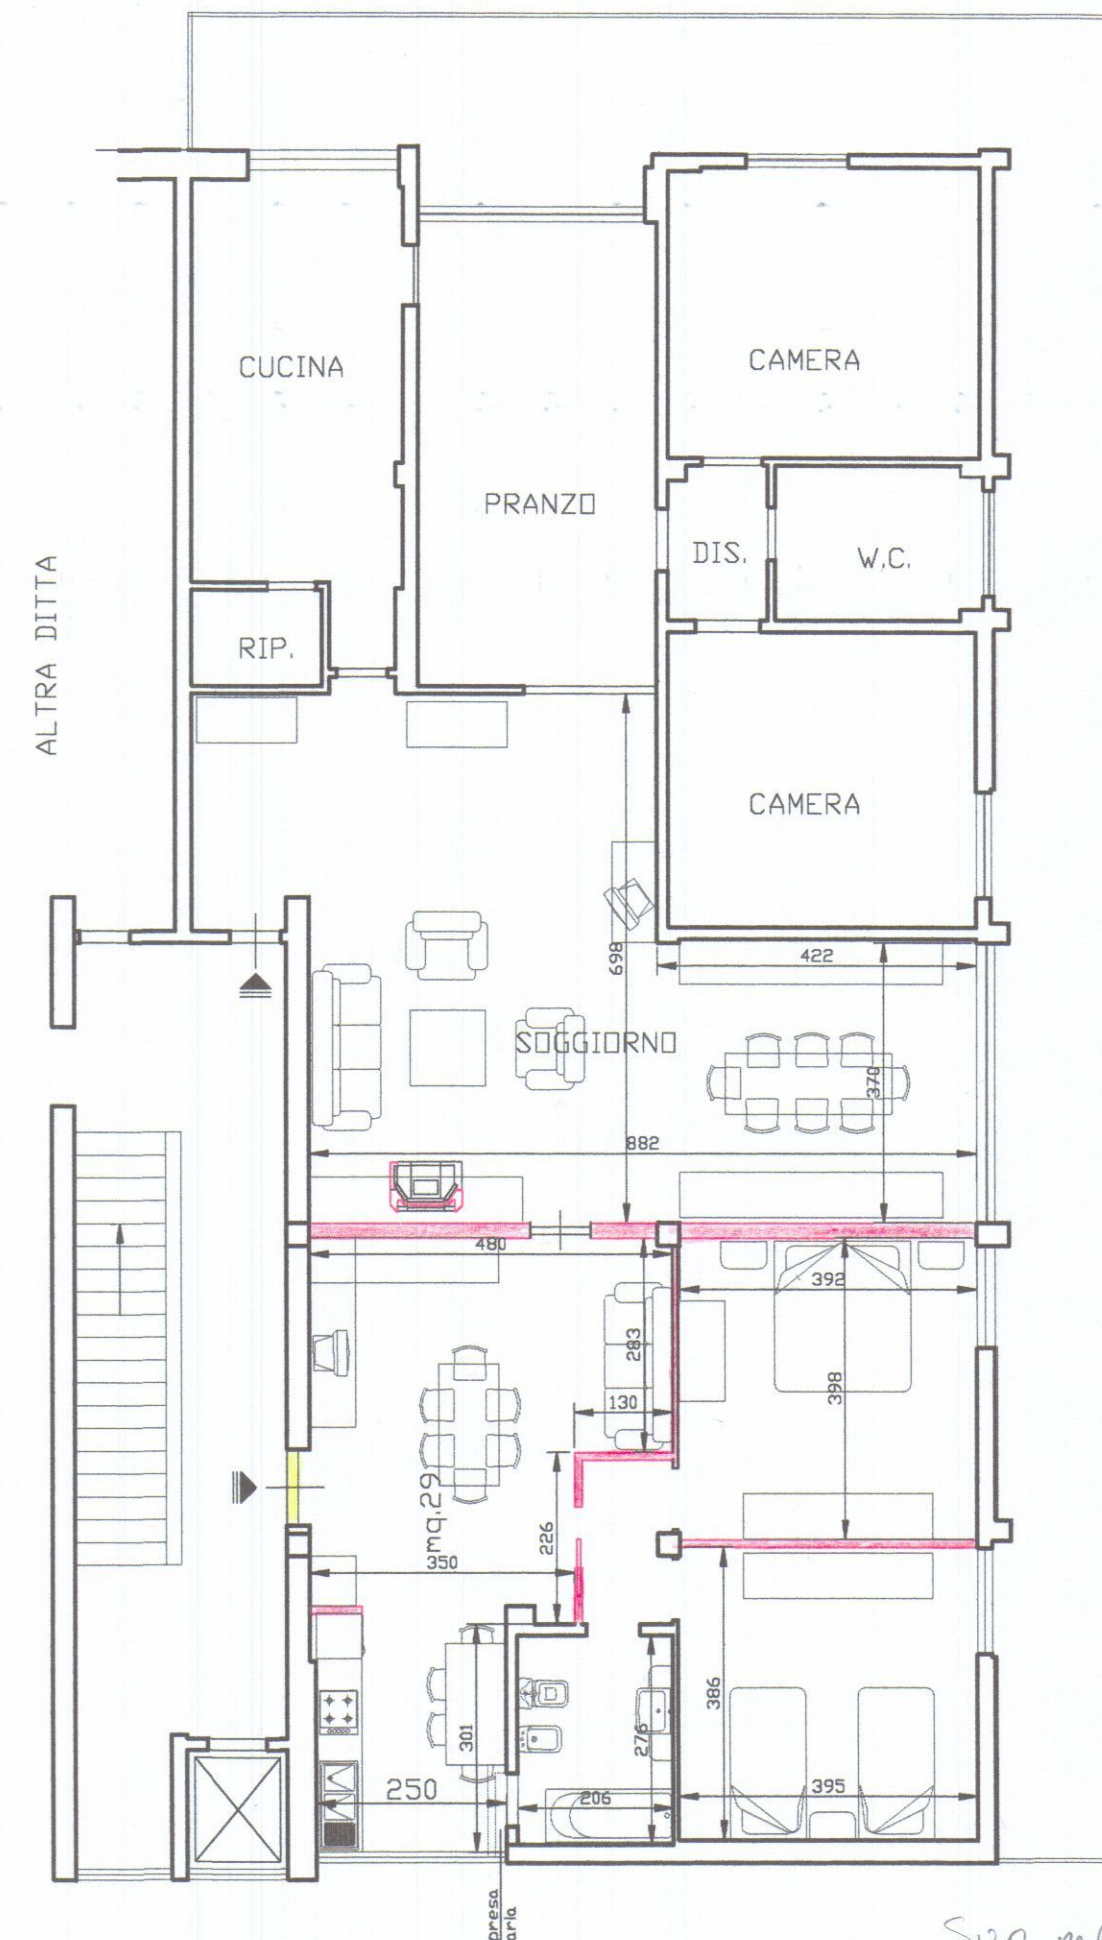

STATO DI PROGETTO

Sup. mq. 65,54