




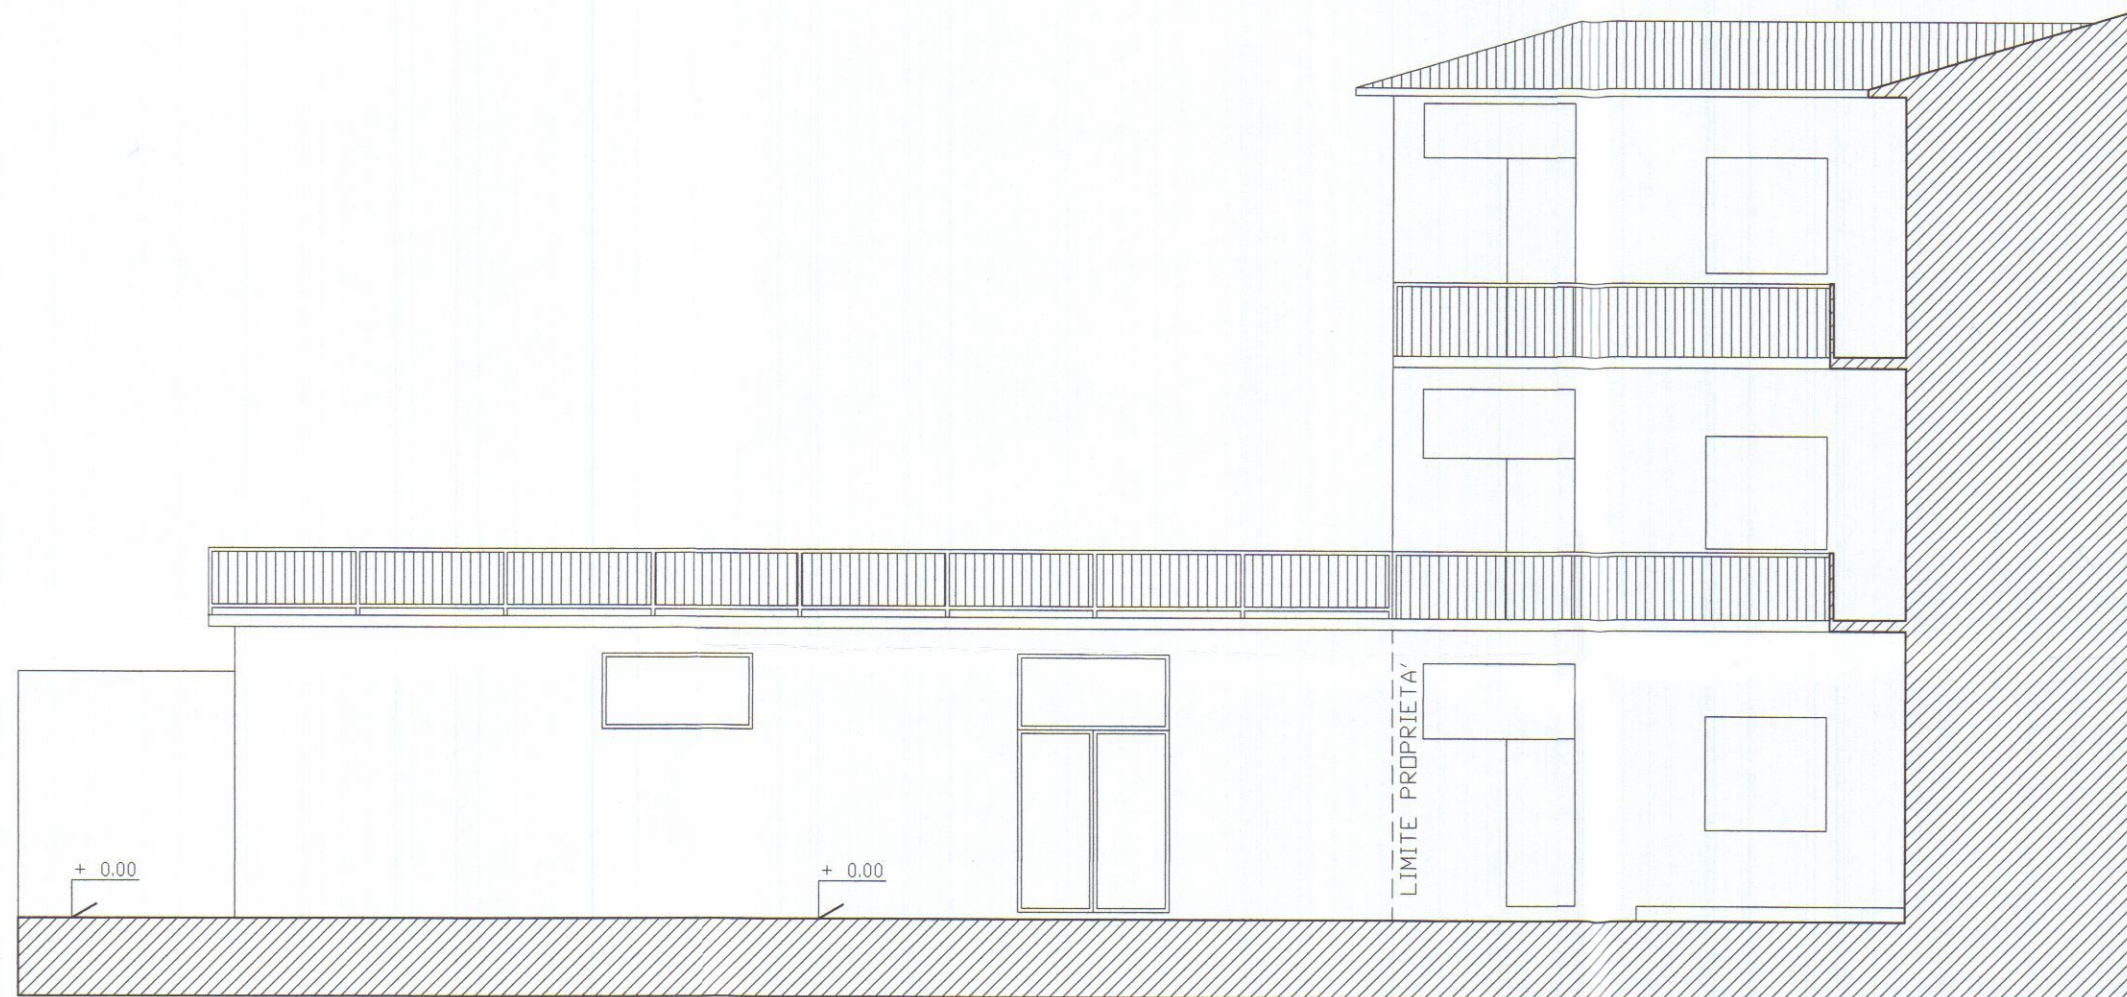


PROSPETTO SUD-EST

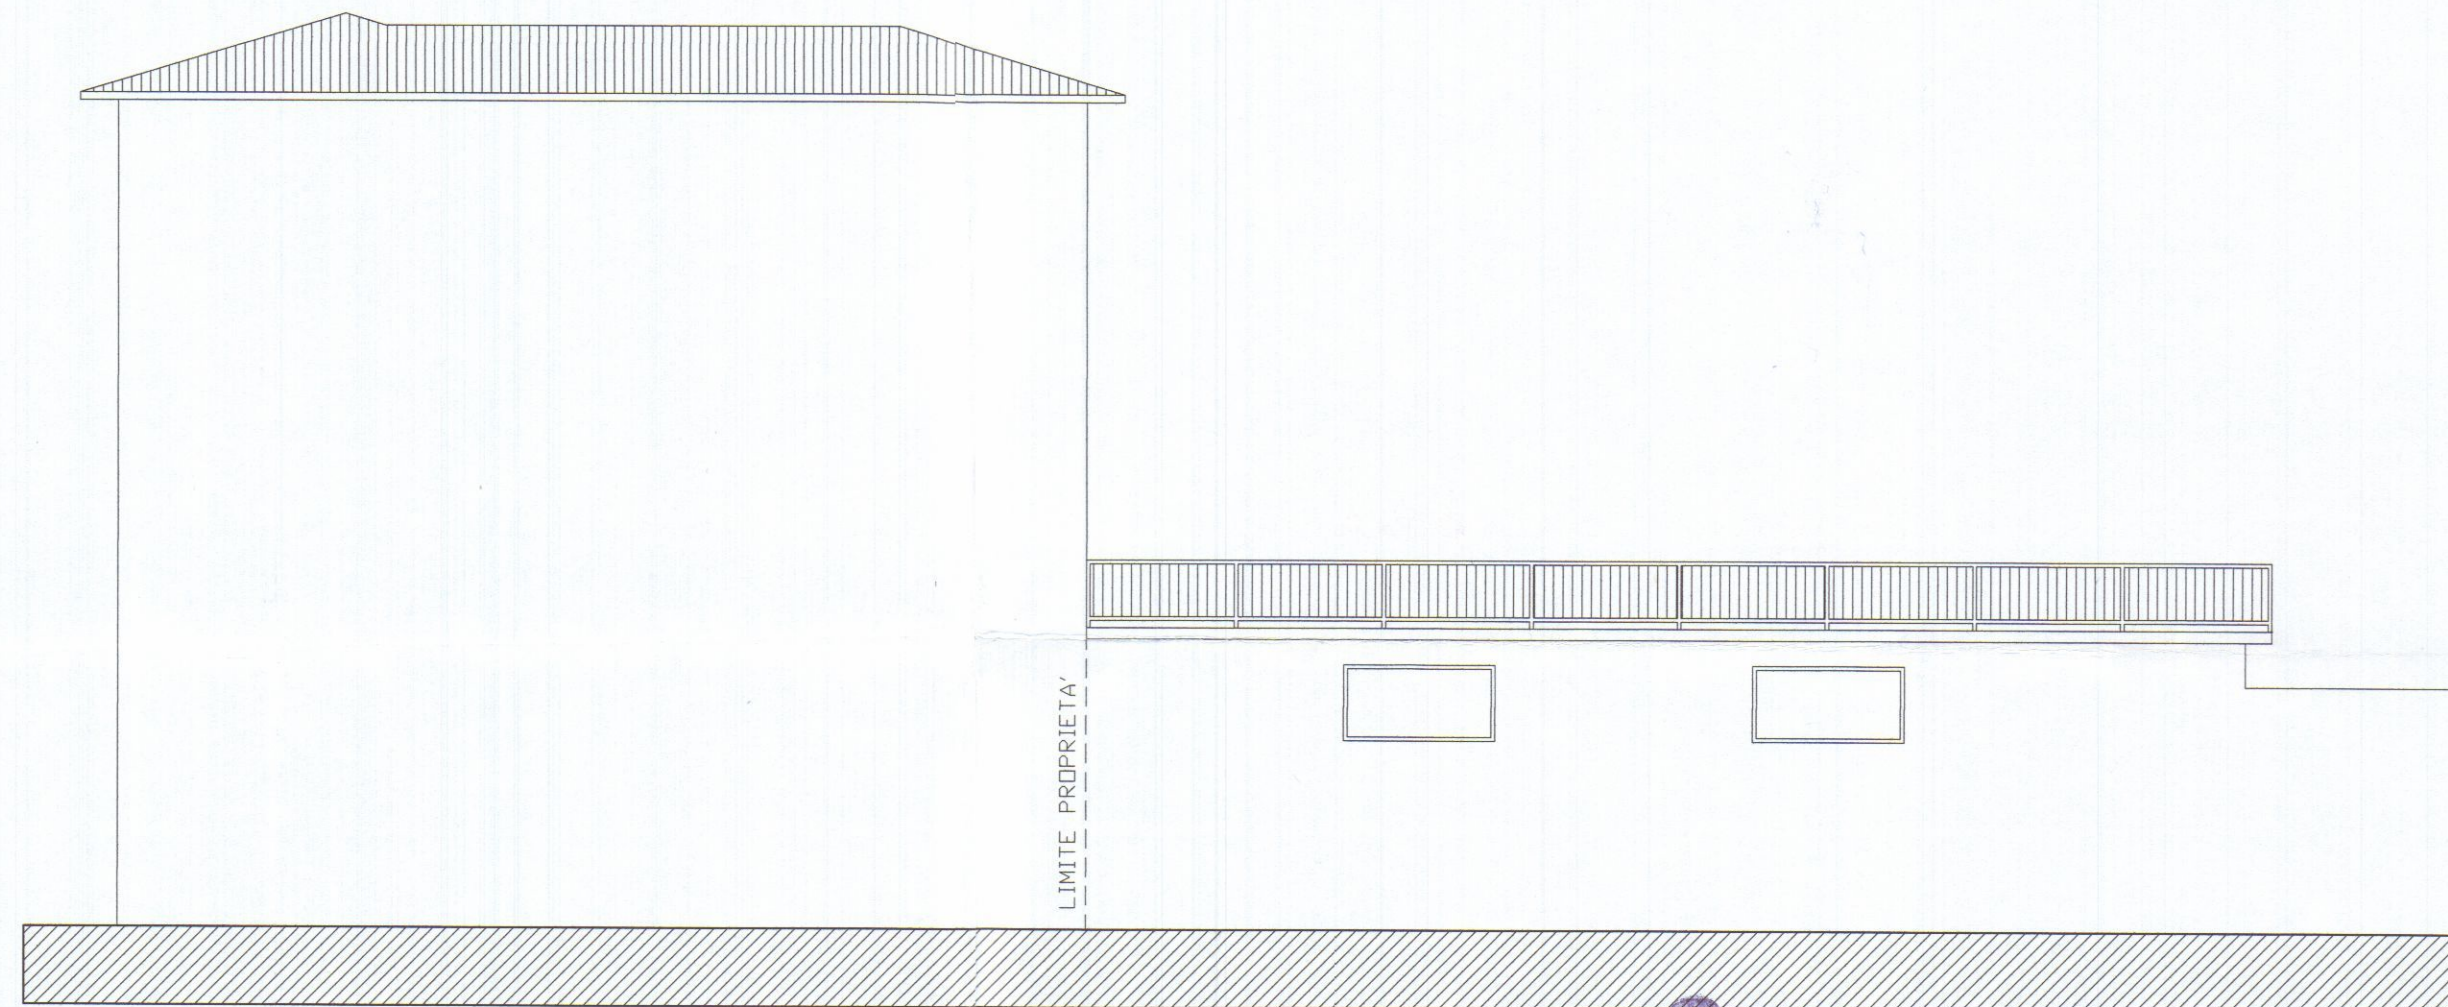

PROSPETTO NORD-OVEST

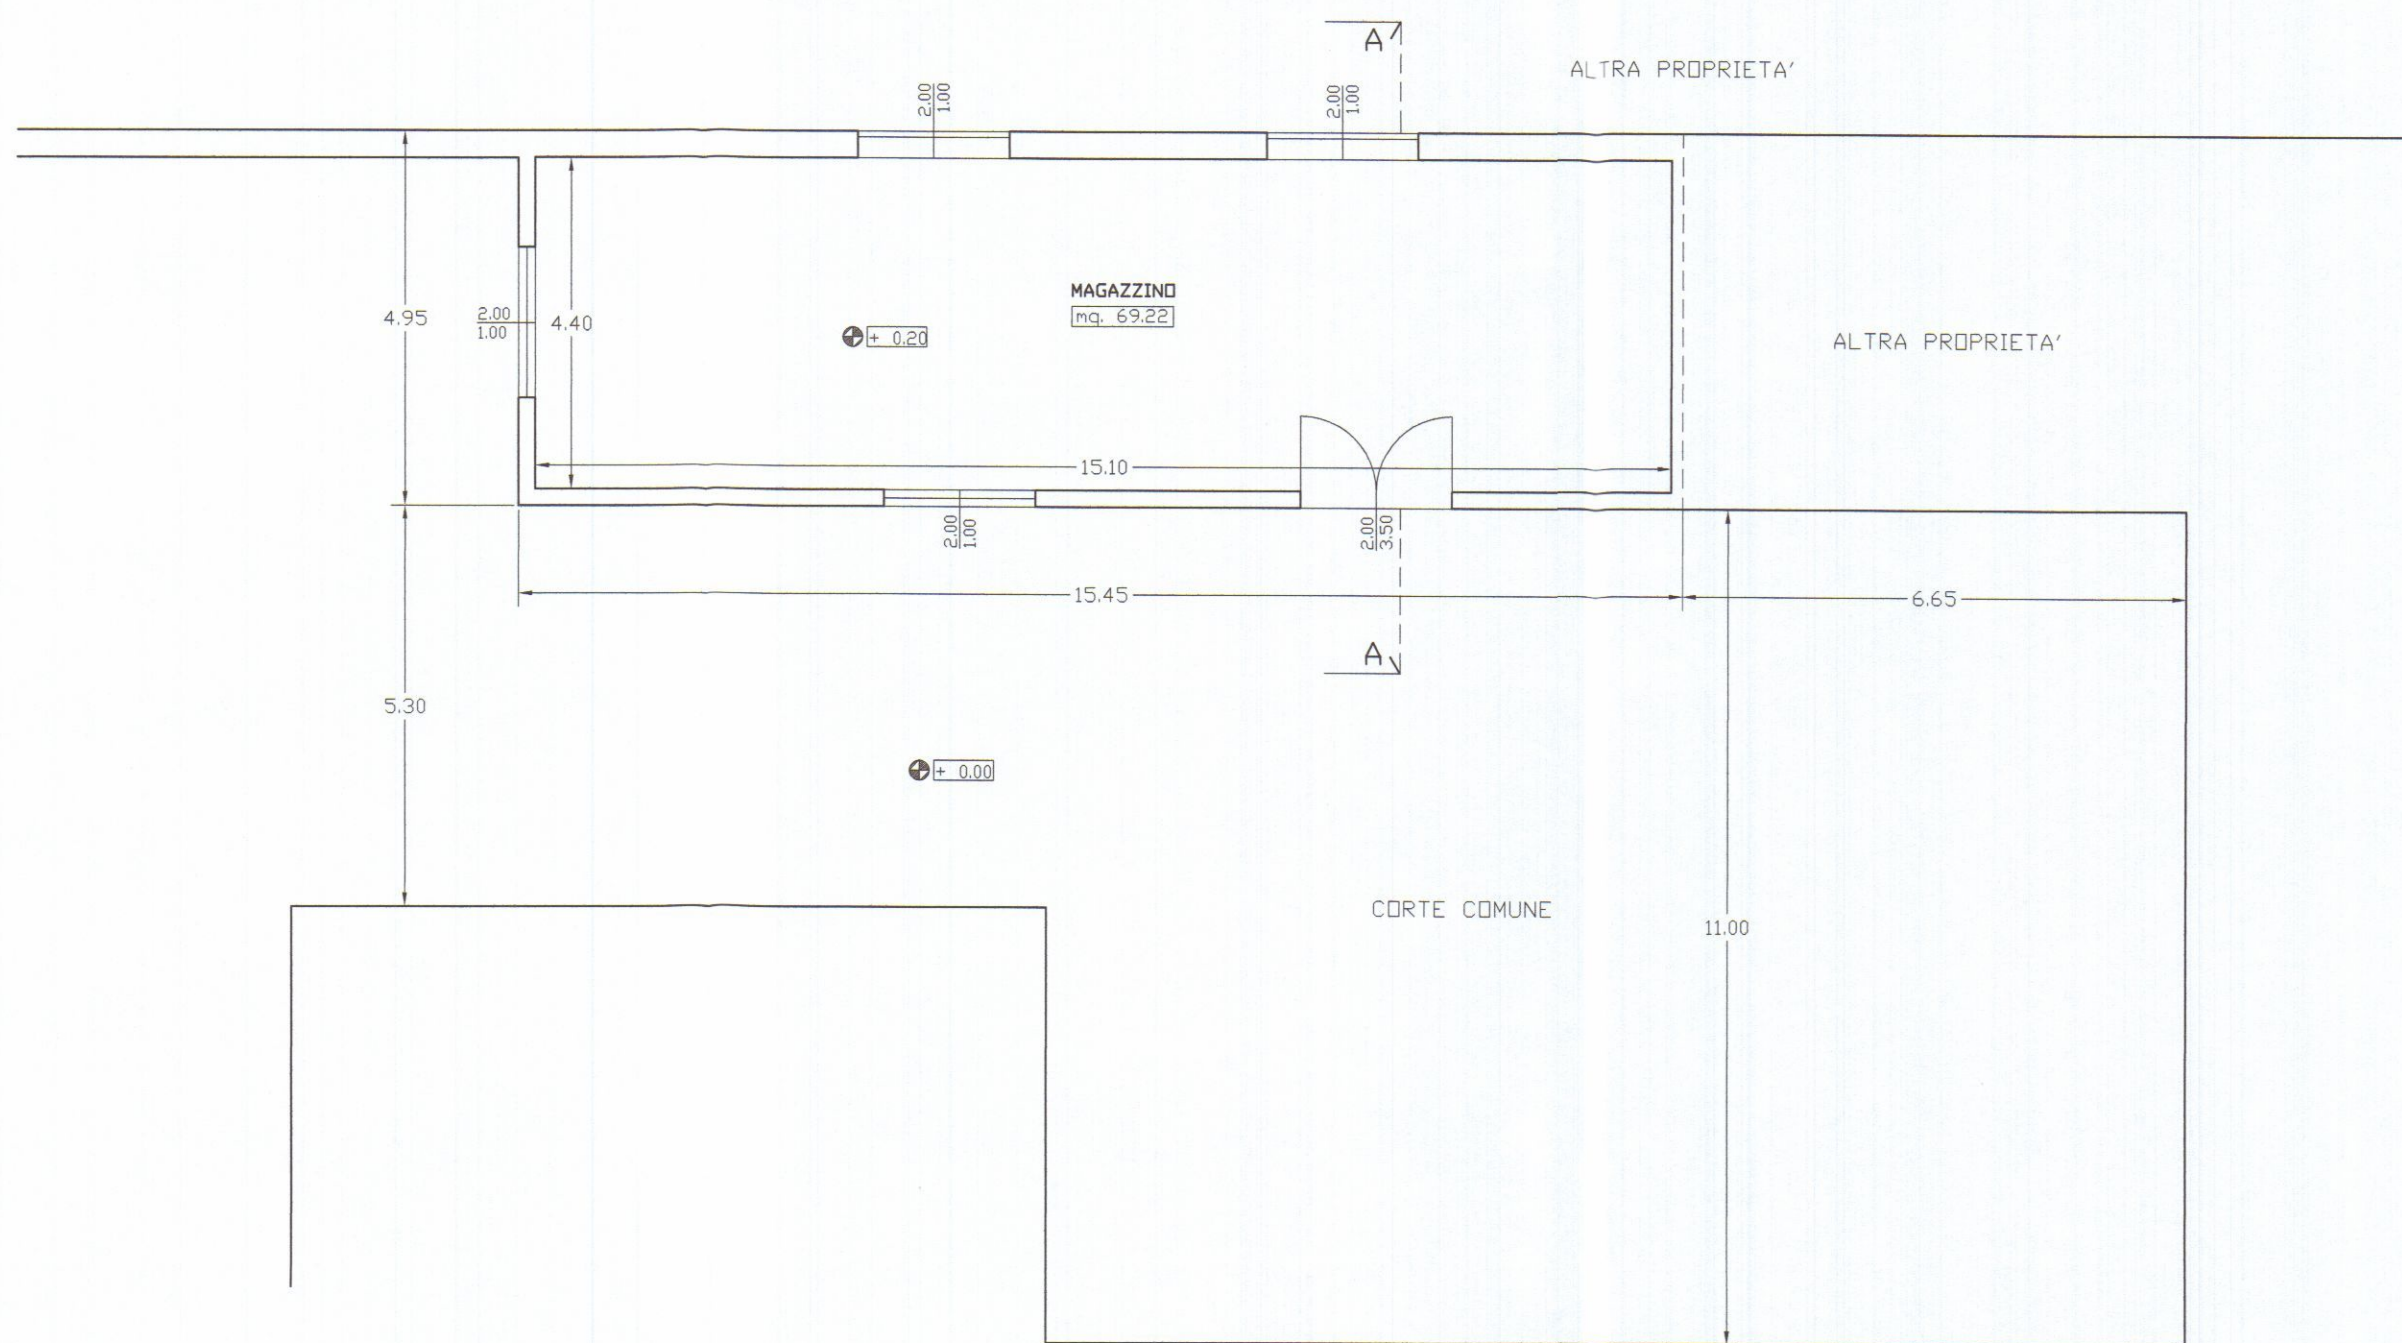


PIANO TERRENO

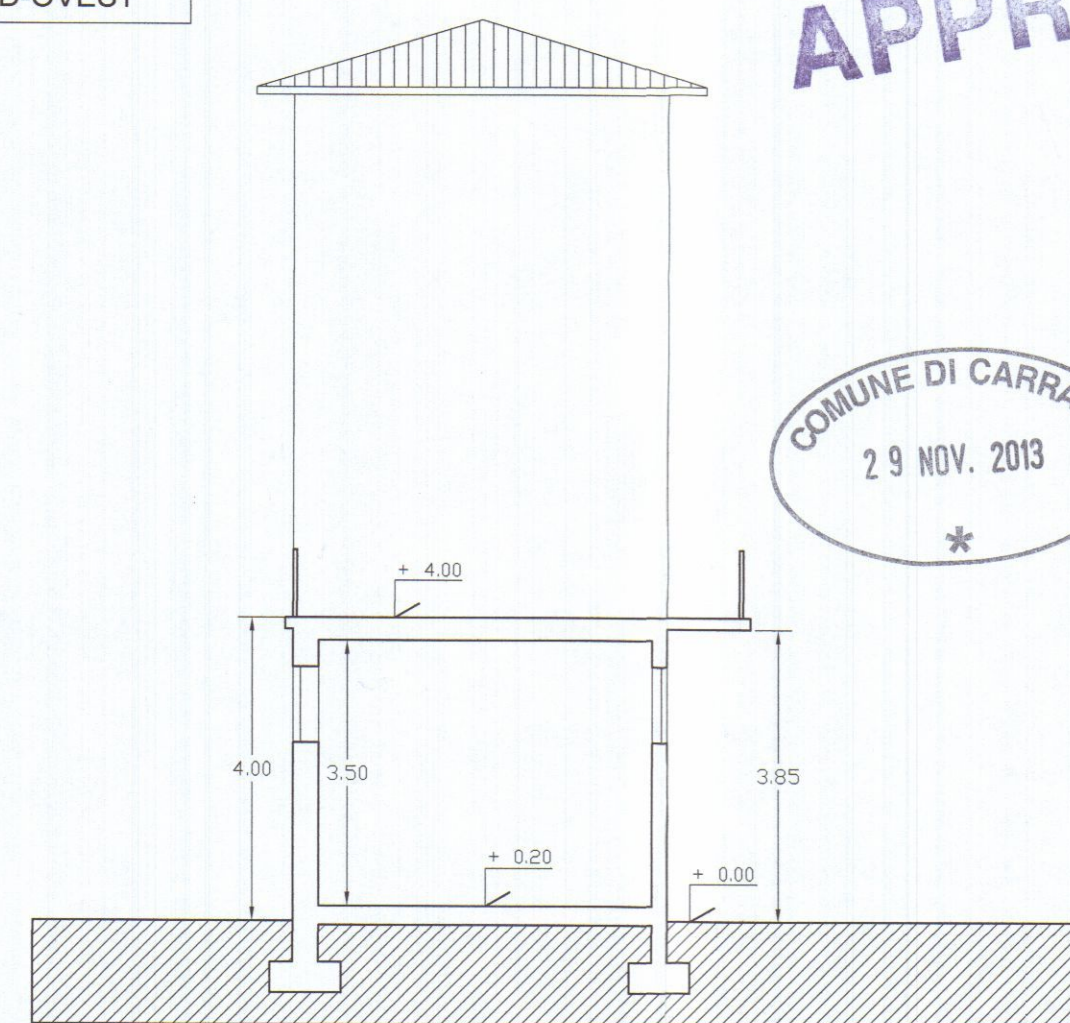

SEZIONE A-A

APPROVATO

COMUNE DI CARRARA
29 NOV. 2013
*

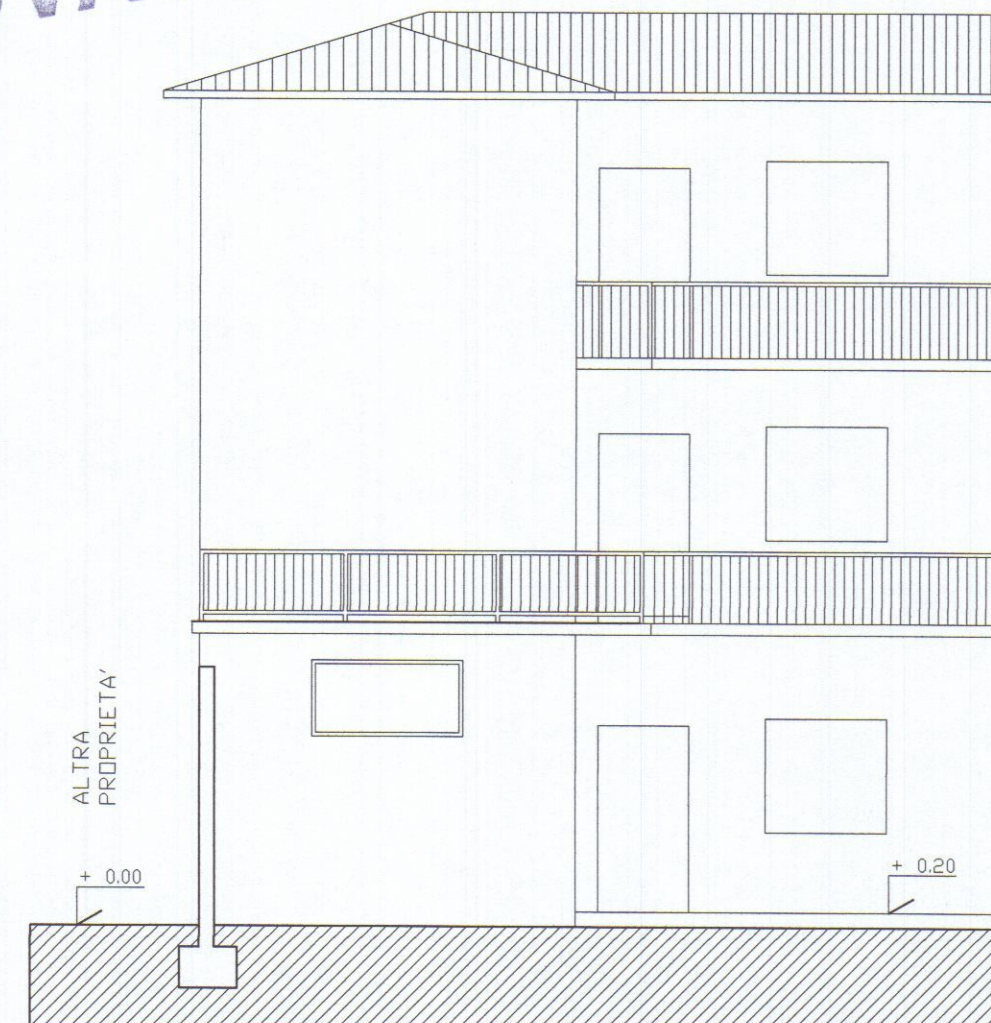

PROSPETTO SUD-OVEST


COMUNE DI CARRARA
SETTORE URBANISTICA
Accertamento di conformità art. 140
Approvato dal Dirigente alle condizioni
indicate nel permesso di costruire
n° _____ del _____ esaminato
elaborato grafico Tav. _____
dal Nucleo Valutazione del _____
il Responsabile del Procedimento
(dott. _____)




ANTONIO
MOISE'
ARCHITETTO

Piazza 2 giugno 14 Carrara 54033 - tel.-fax 0585.70745 mobile 335.8196397 e.mail arcmoise@tin.it


ACCERTAMENTO DI CONFORMITA'			
ART. 140 L.R. 1/2005			
COMPLETAMENTO STRUTTURA AD USO MAGAZZINO			
2	STATO CONCESSIONATO		SCALA 1:100
	PIANTA, PROSPETTI e SEZIONE		DATA 16.10.13
	COMMITTEENZA		FOGLIO 92
	Sig.ri LAZZINI PAOLO e MARIA GABRIELLA		MAPPALAE/1 43 sub. 1
SITO			
Via Farini 12 - Avenza			

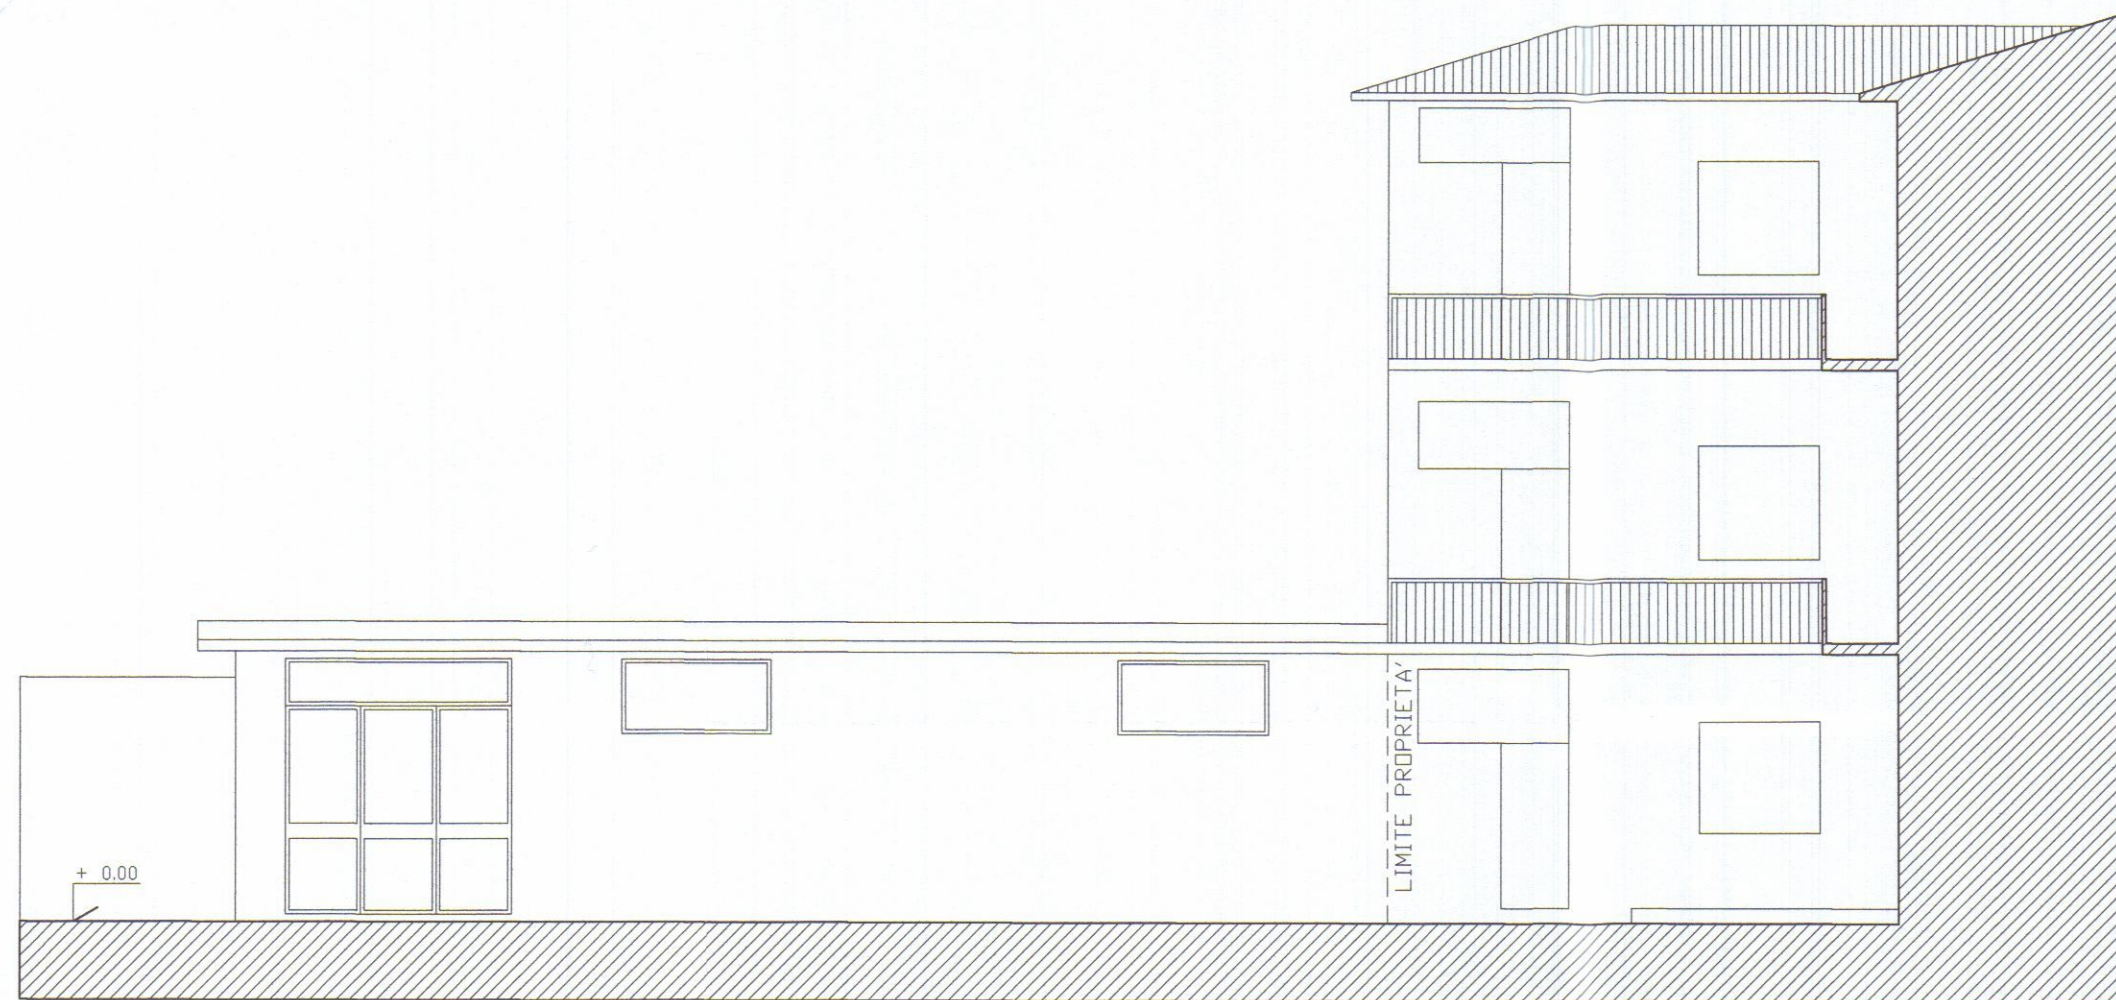


PROSPETTO SUD-EST

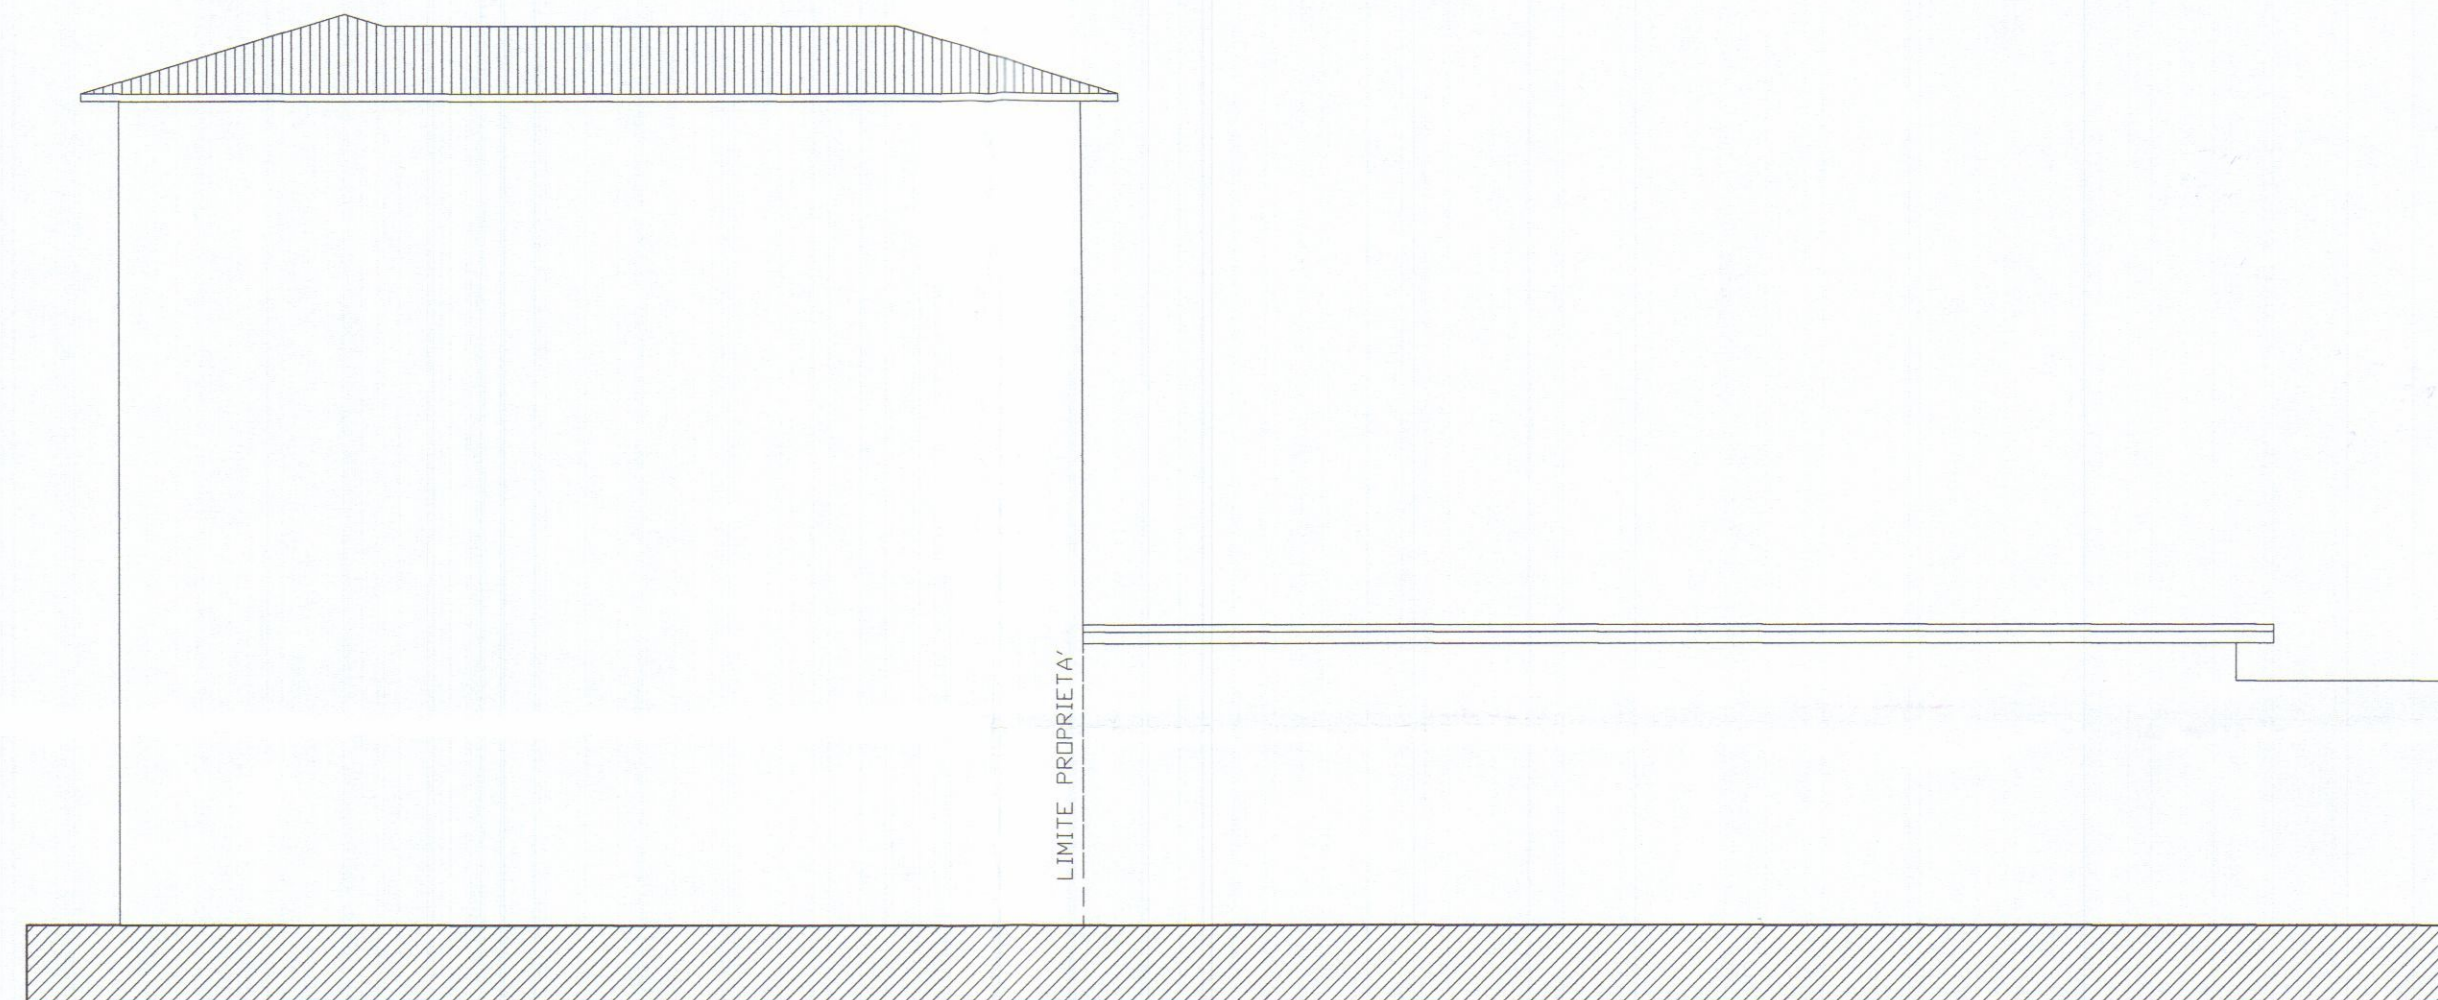

PROSPETTO NORD-OVEST


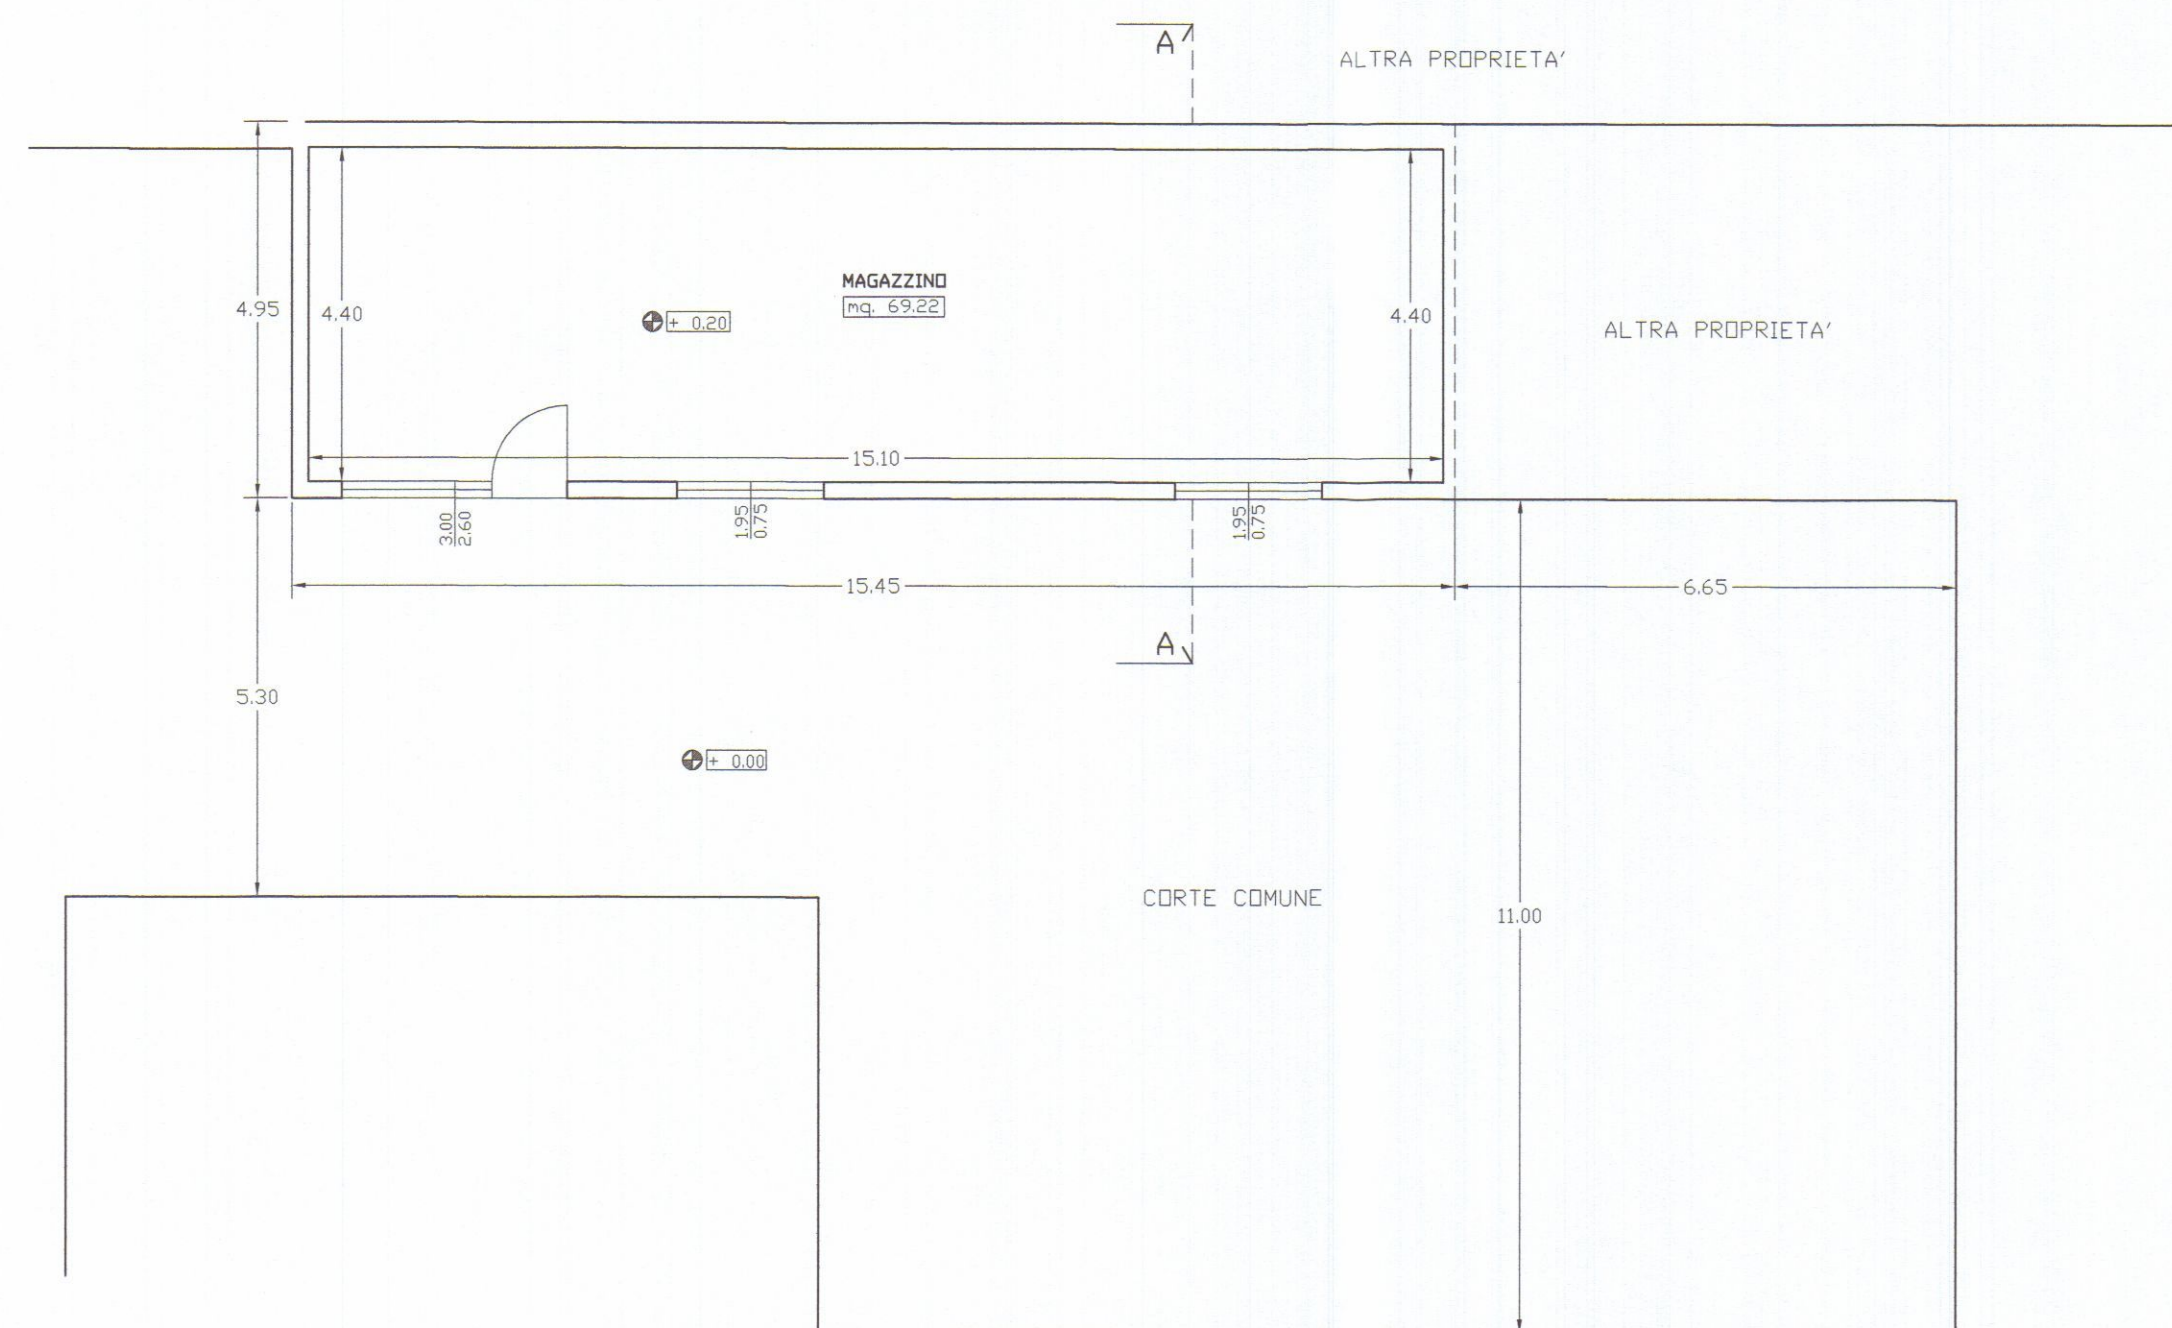


PIANO TERRENO

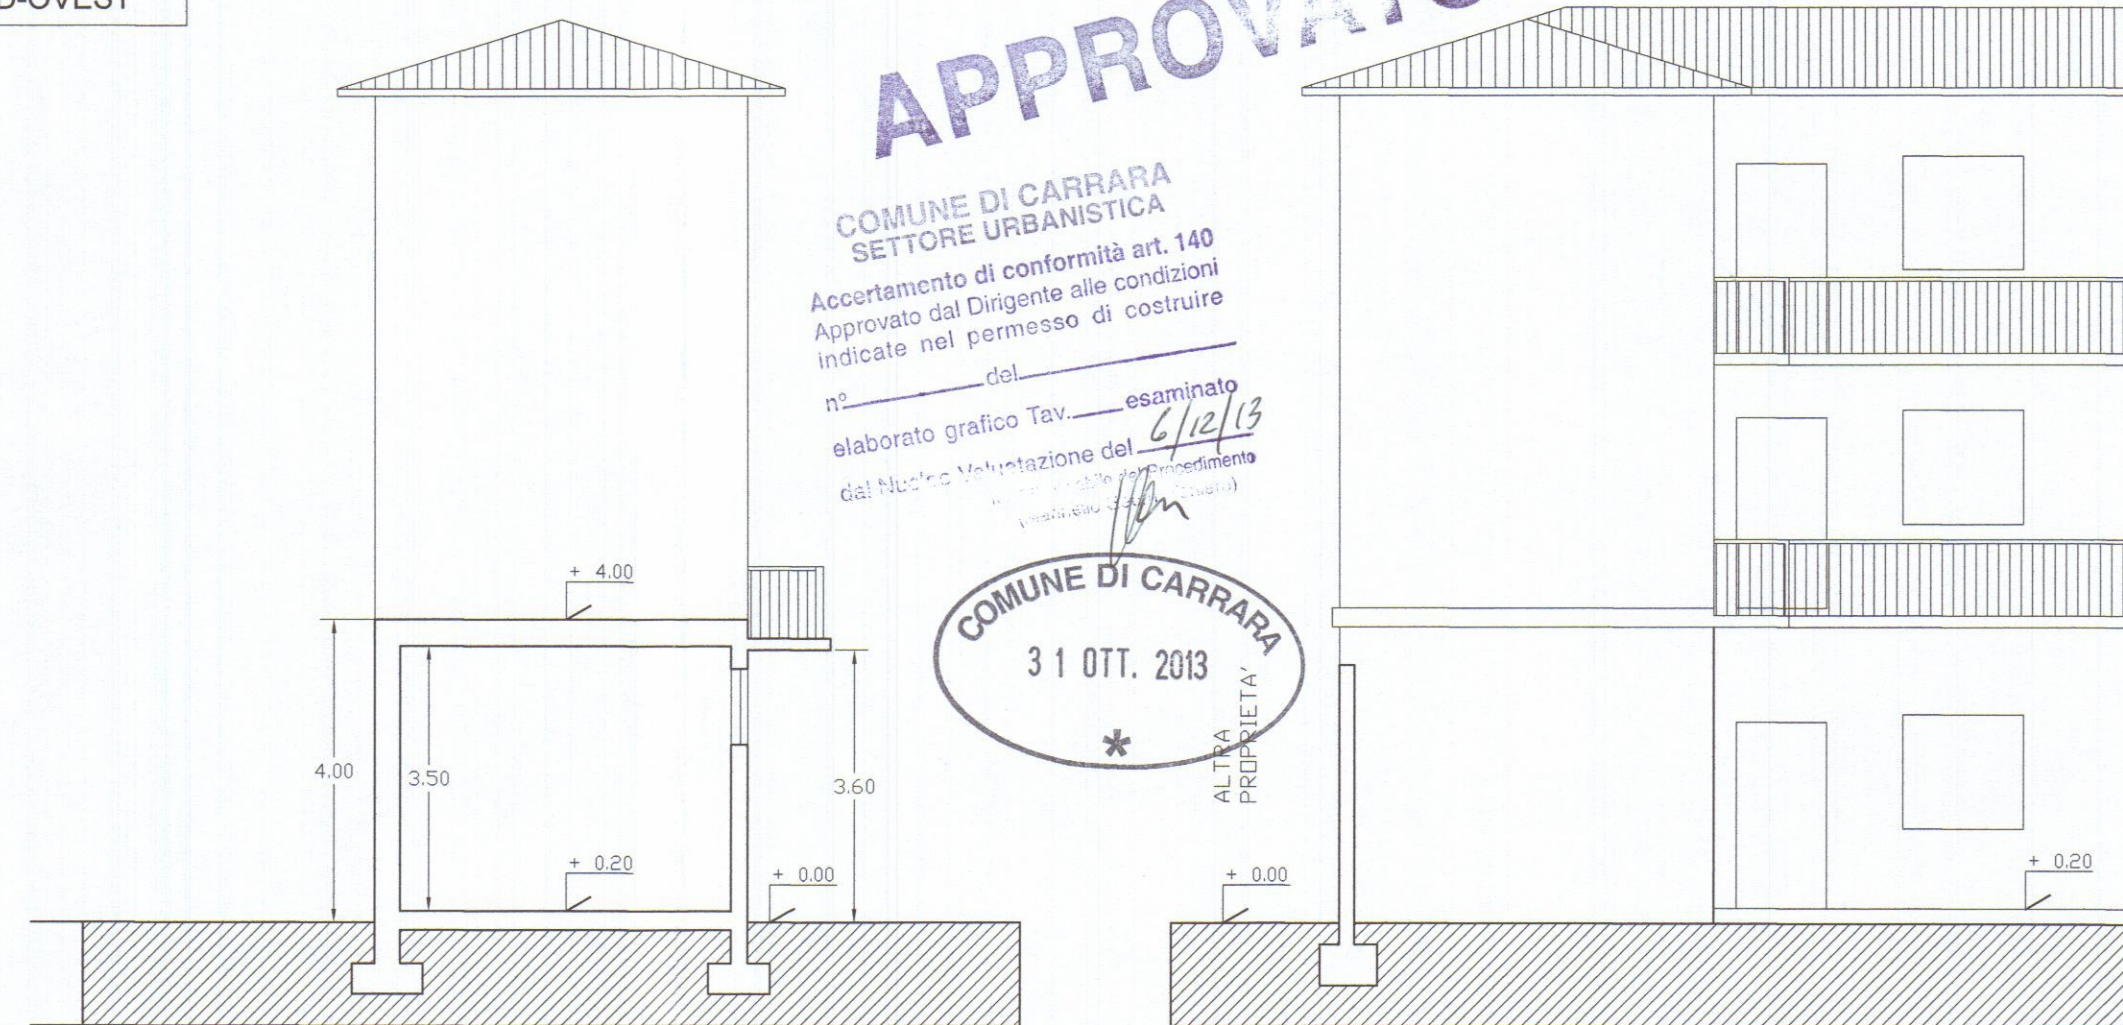

SEZIONE A-A


PROSPETTO SUD-OVEST

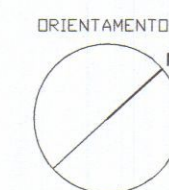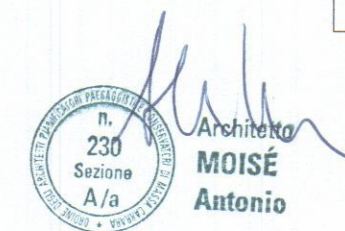


ANTONIO
MOISÉ
ARCHITETTO

Piazza 2 giugno 14 Carrara 54033 - tel.-fax 0585.70745 mobile 335.8196397 e.mail arcmoise@tin.it


ACCERTAMENTO DI CONFORMITA' ART. 140 L.R. 1/2005 COMPLETAMENTO STRUTTURA AD USO MAGAZZINO			
3	PROGETTO REALIZZATO	SCALA	1:100
	PIANTA, PROSPETTI e SEZIONE	DATA	16.10.13
	COMMITTEAZIONE	FOGLIO	92
	Sito Sig.ri LAZZINI PAOLO e MARIA GABRIELLA Via Farini 12 - Avenza	MAPPAL/1	43 sub. 1

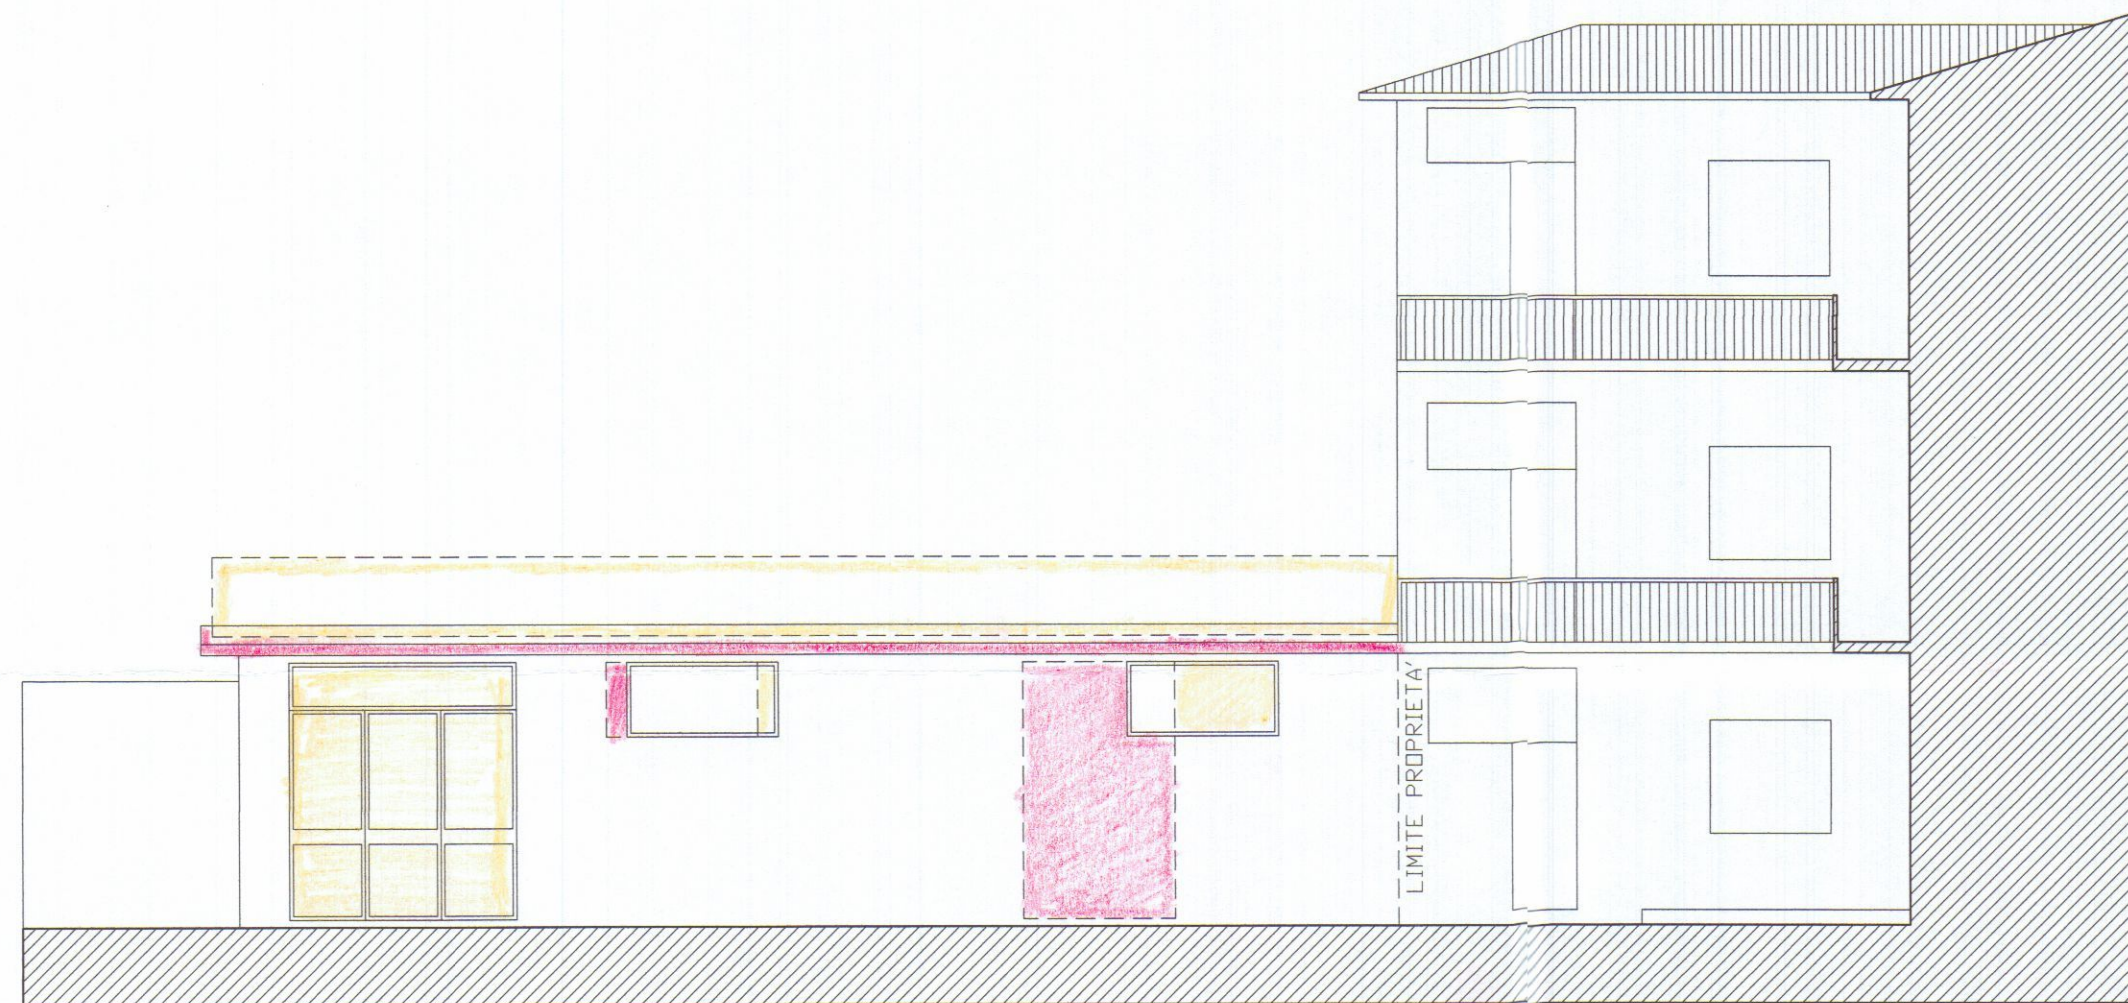


PROSPETTO SUD-EST

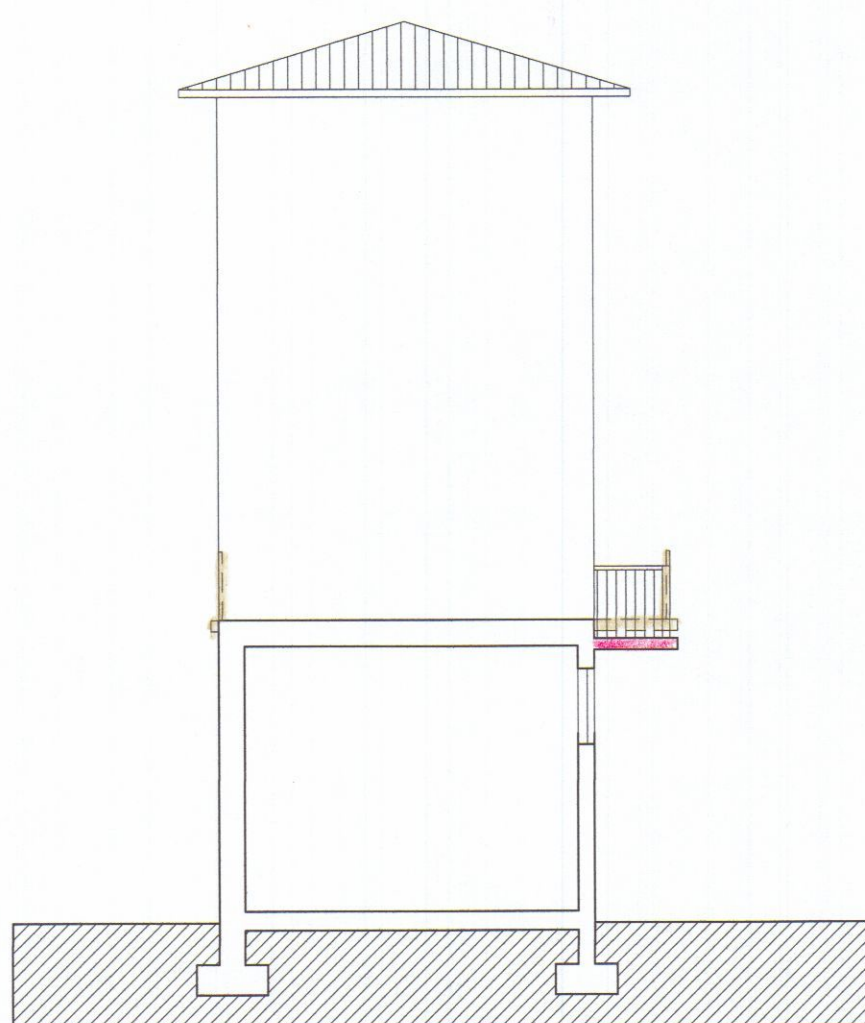


SEZIONE A-A

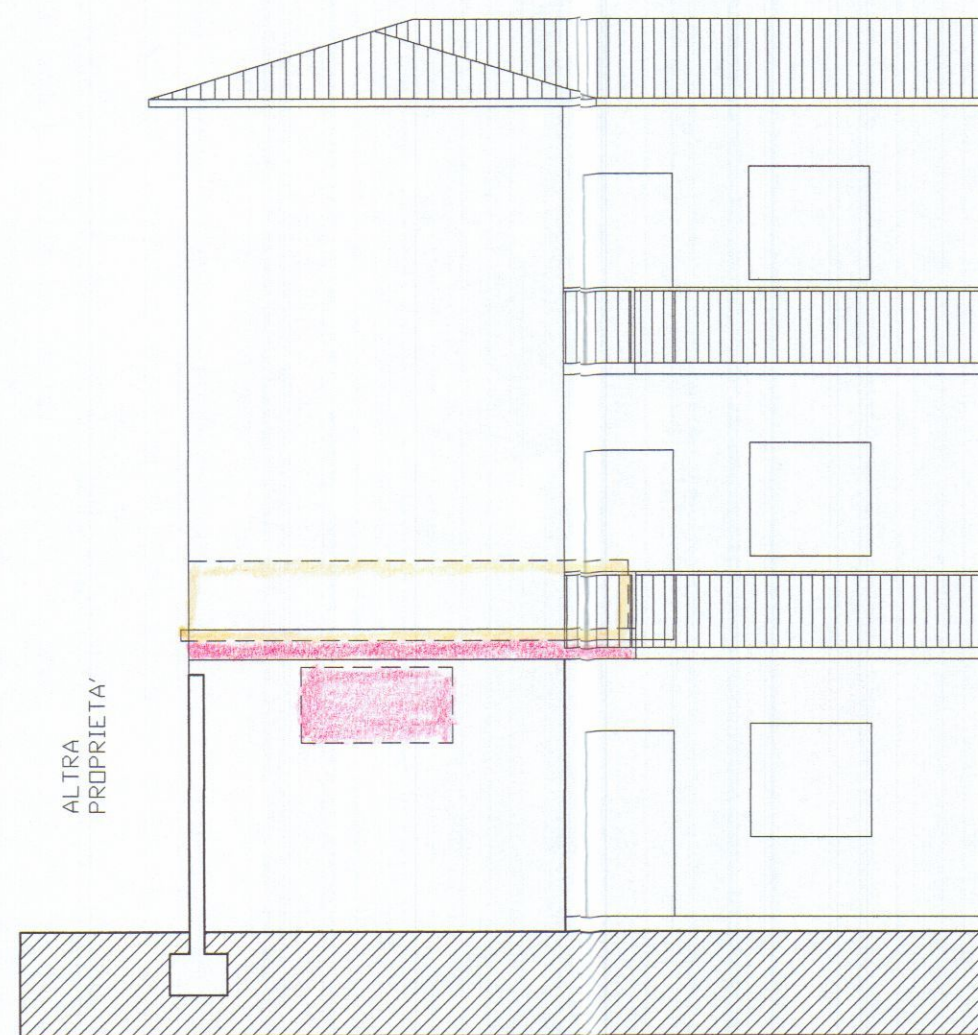

PROSPETTO SUD OVEST

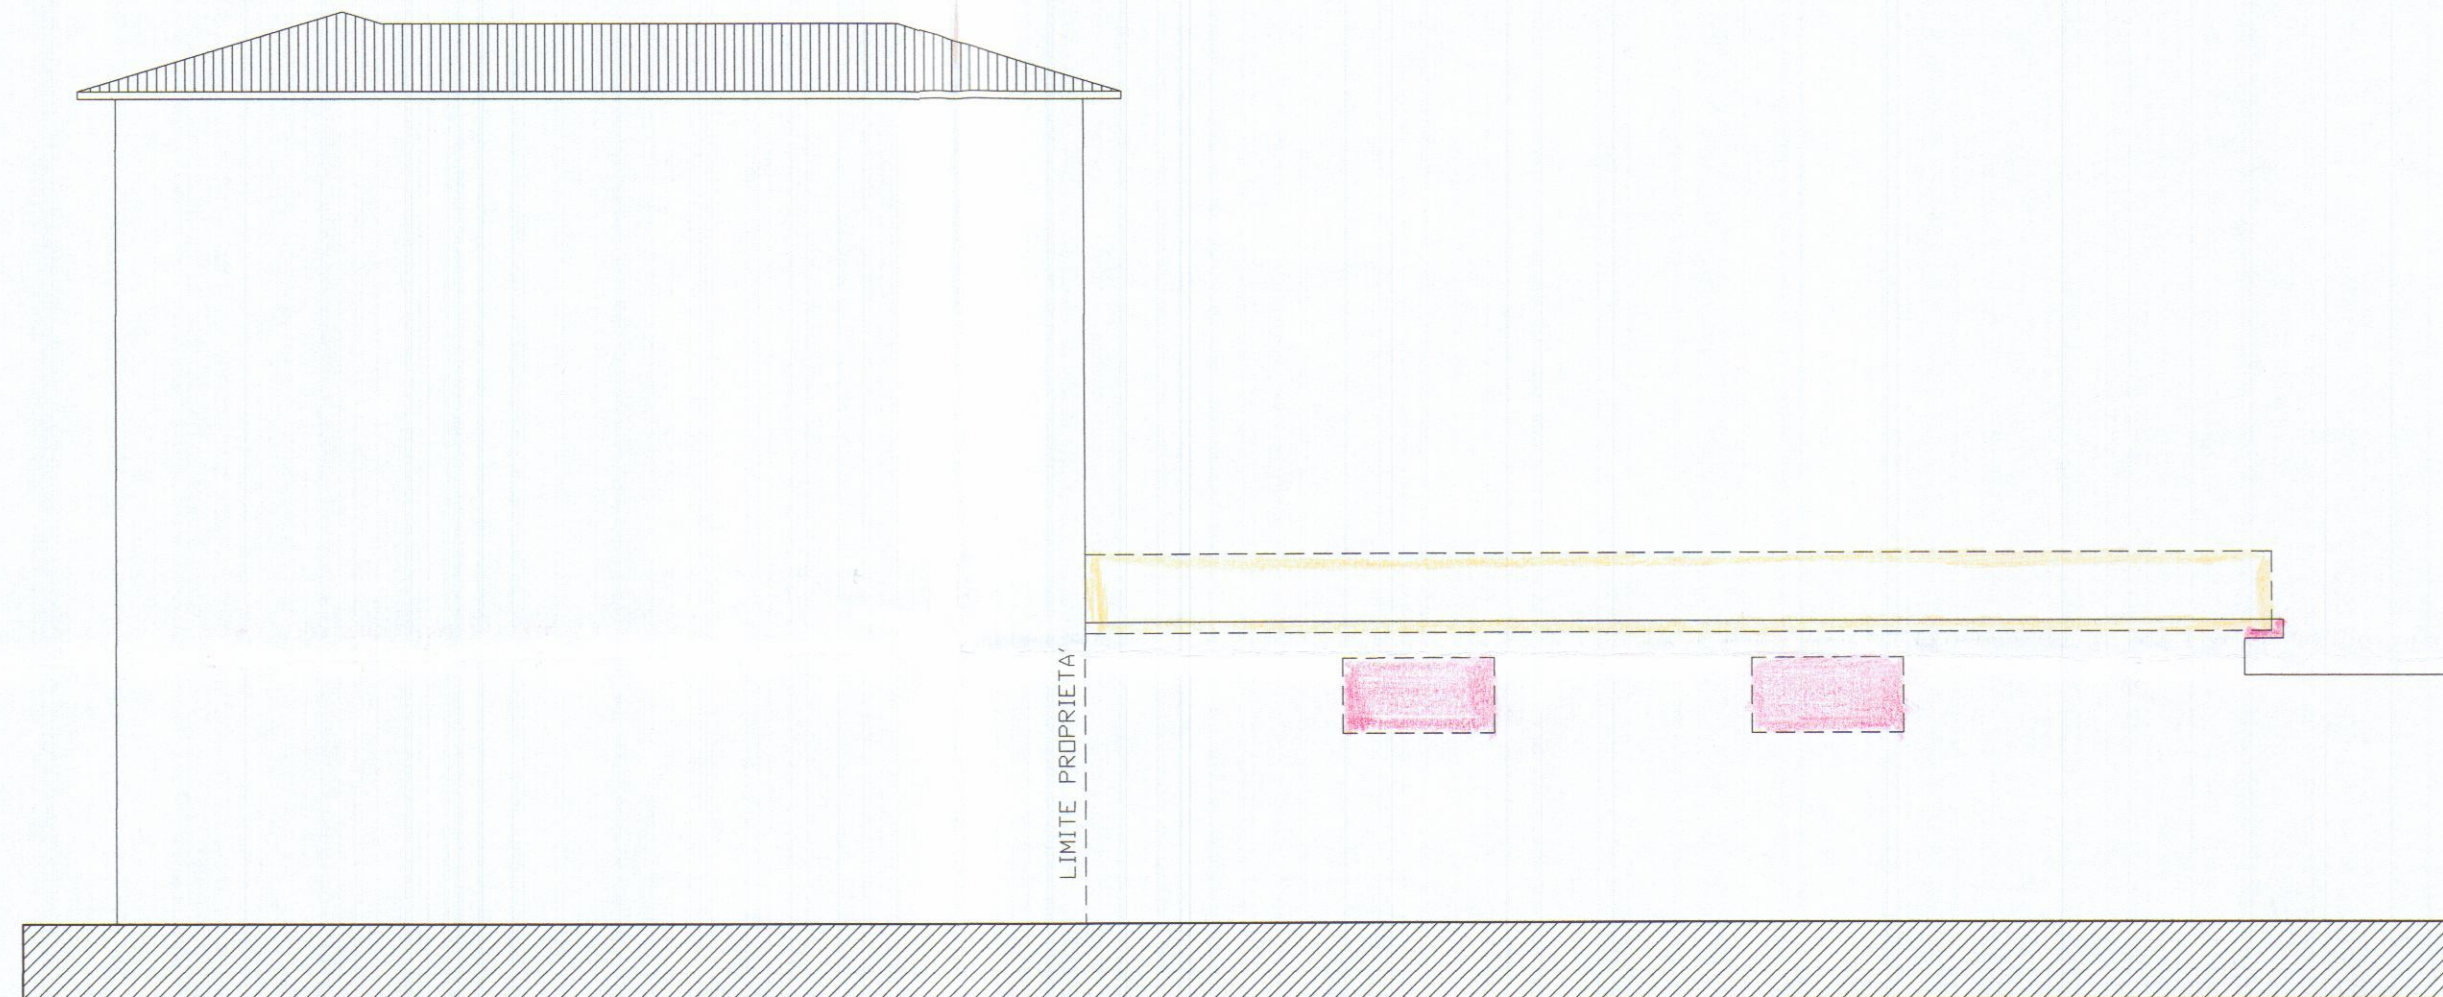

PROSPETTO NORD-OVEST

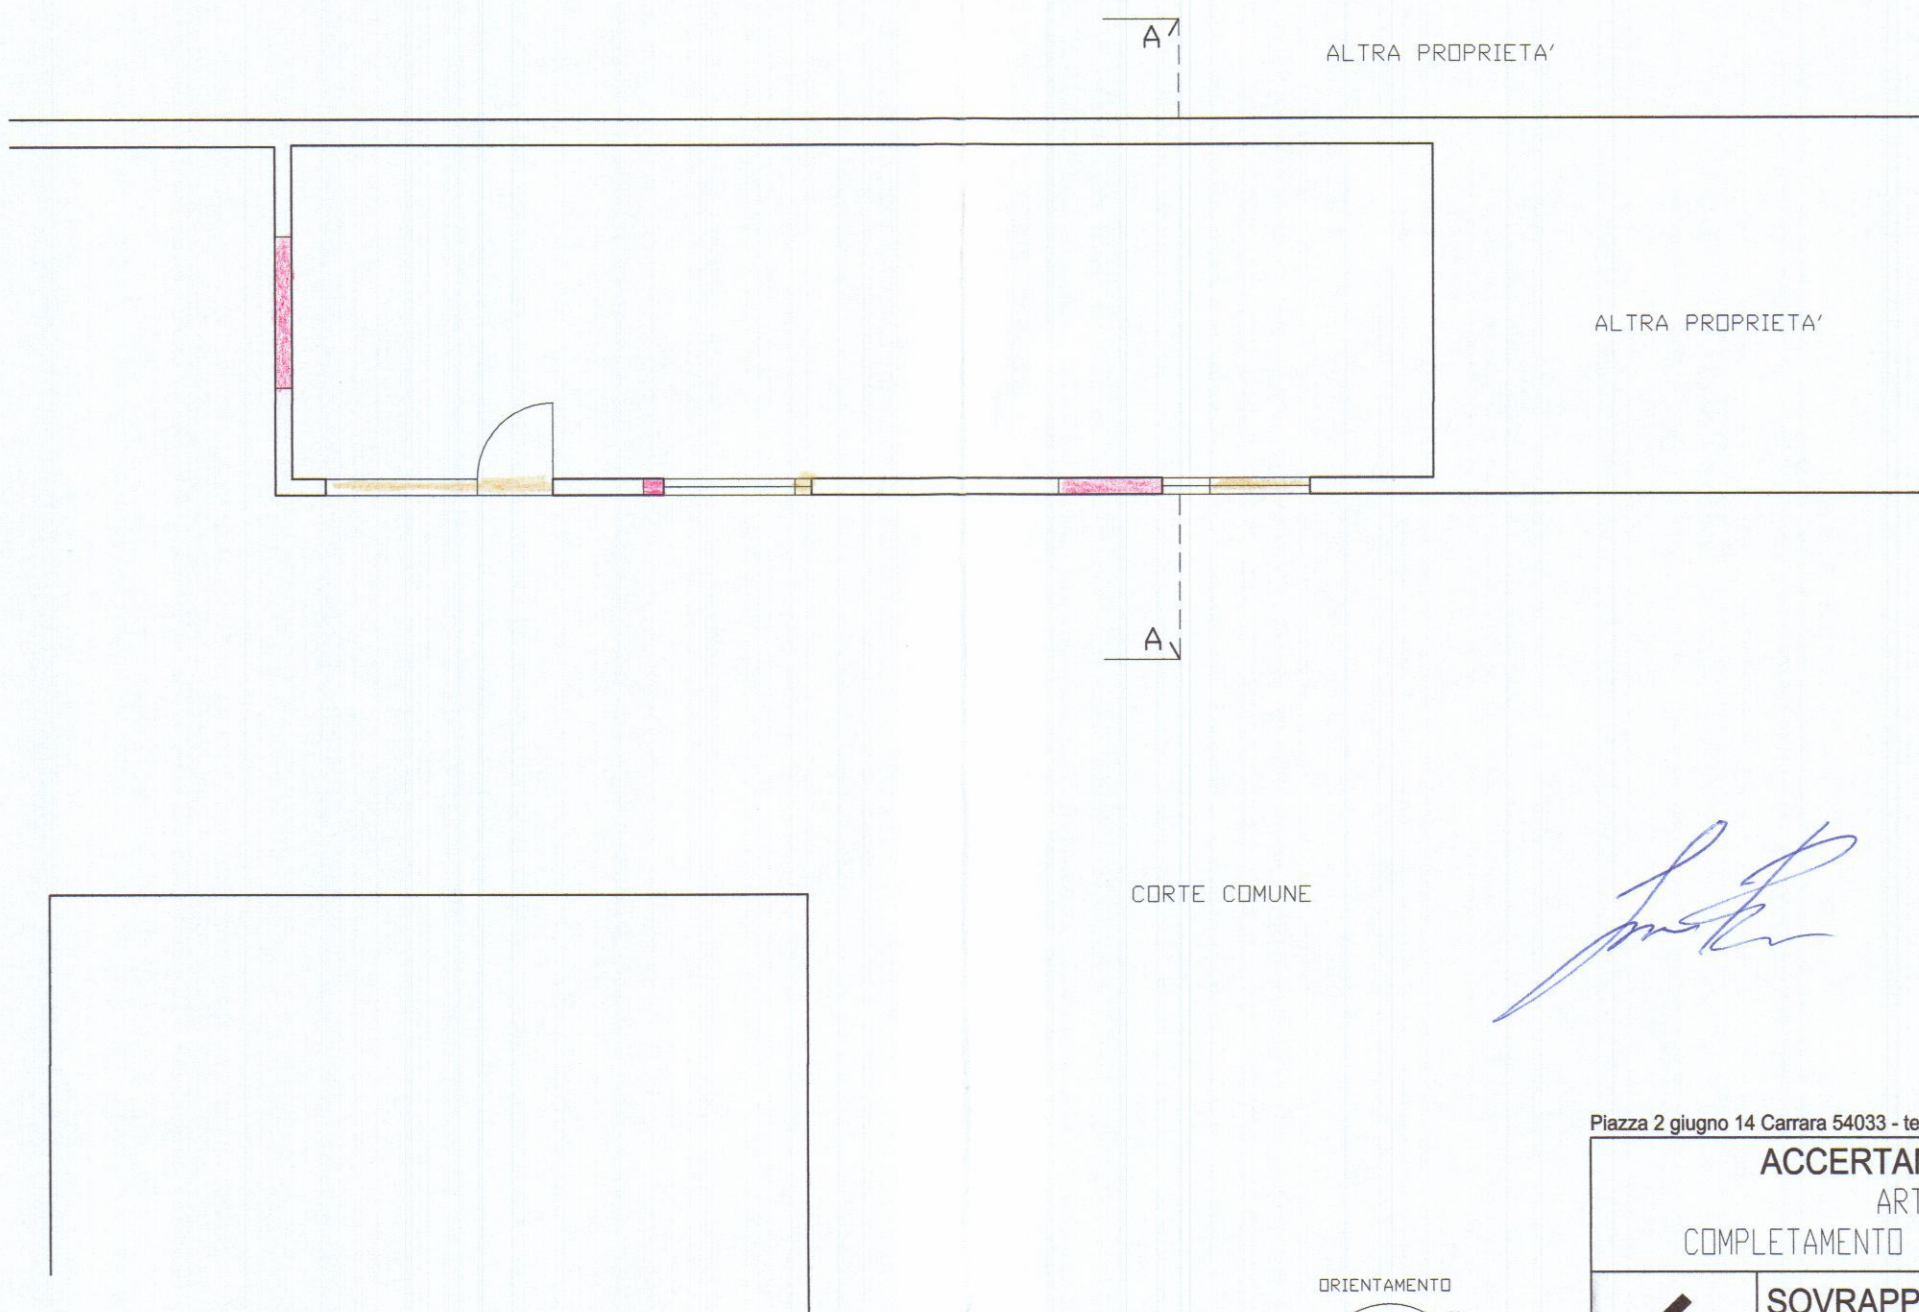

PIANO TERRENO

APPROVATO

COMUNE DI CARRARA
SETTORE URBANISTICA

Accertamento di conformità art. 140
Approvato dal Dirigente alle condizioni
indicate nel permesso di costruire

n° _____ del _____

elaborato grafico Tav. _____ esaminato

dal Nucleo Valutazione del _____ 6/12/13

Il Responsabile del Procedimento
(Marinello Cacciari, Veniero)

COMUNE DI CARRARA
29 NOV. 2013
*

Architetto
MOISÉ ANTONIO

ANTONIO MOISÉ ARCHITETTO

Piazza 2 giugno 14 Carrara 54033 - tel.-fax 0585.70745 mobile 335.8196397 e-mail arcmoise@tin.it

ACCERTAMENTO DI CONFORMITA'

ART. 140 L.R. 1/2005

COMPLETAMENTO STRUTTURA AD USO MAGAZZINO

4

SOVRAPPOSIZIONE
PIANTA, PROSPETTI e SEZIONE

COMMITTEZZA
Sig.ri LAZZINI PAOLO e MARIA GABRIELLA


SITO
Via Farini 12 - Avenza

SCALA
1:100


DATA
16.10.13

FOLIO
92


MAPPAL/1
43 sub. 1

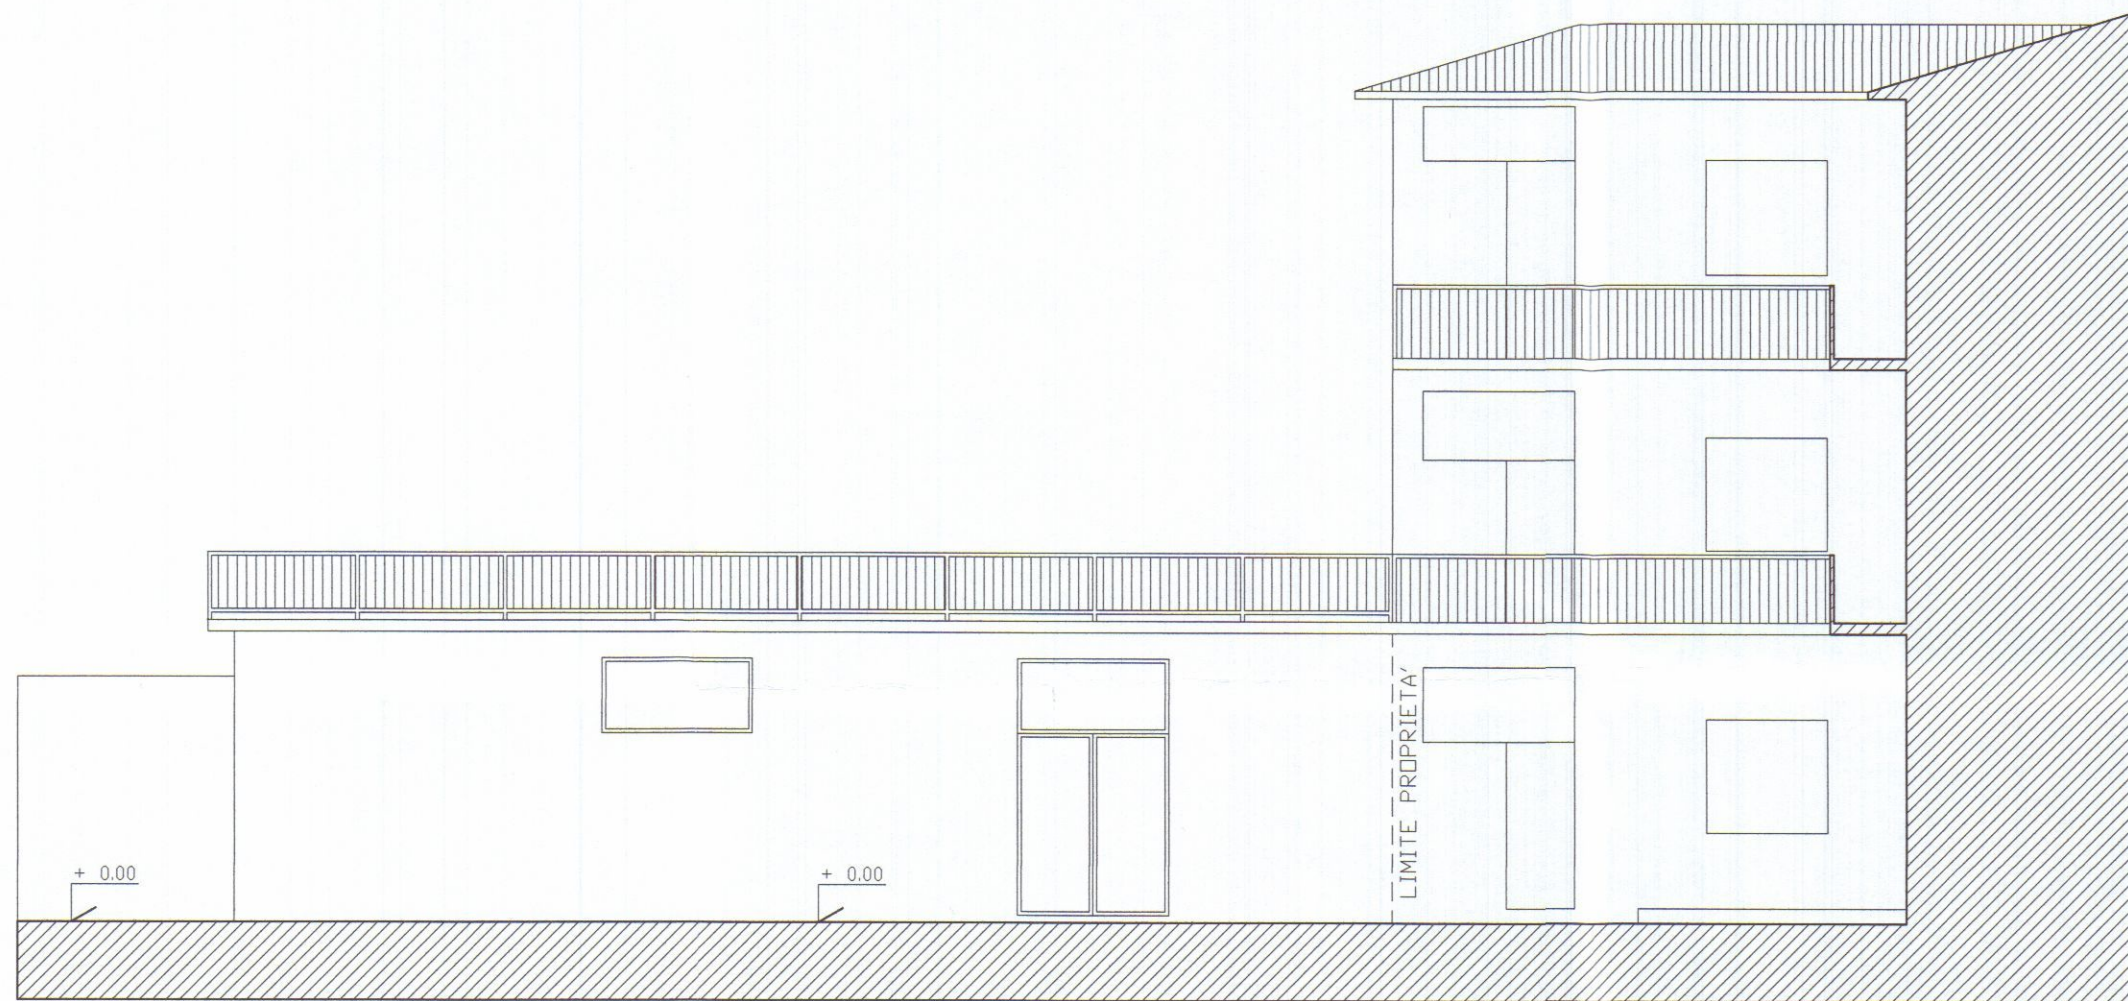


PROSPETTO SUD-EST

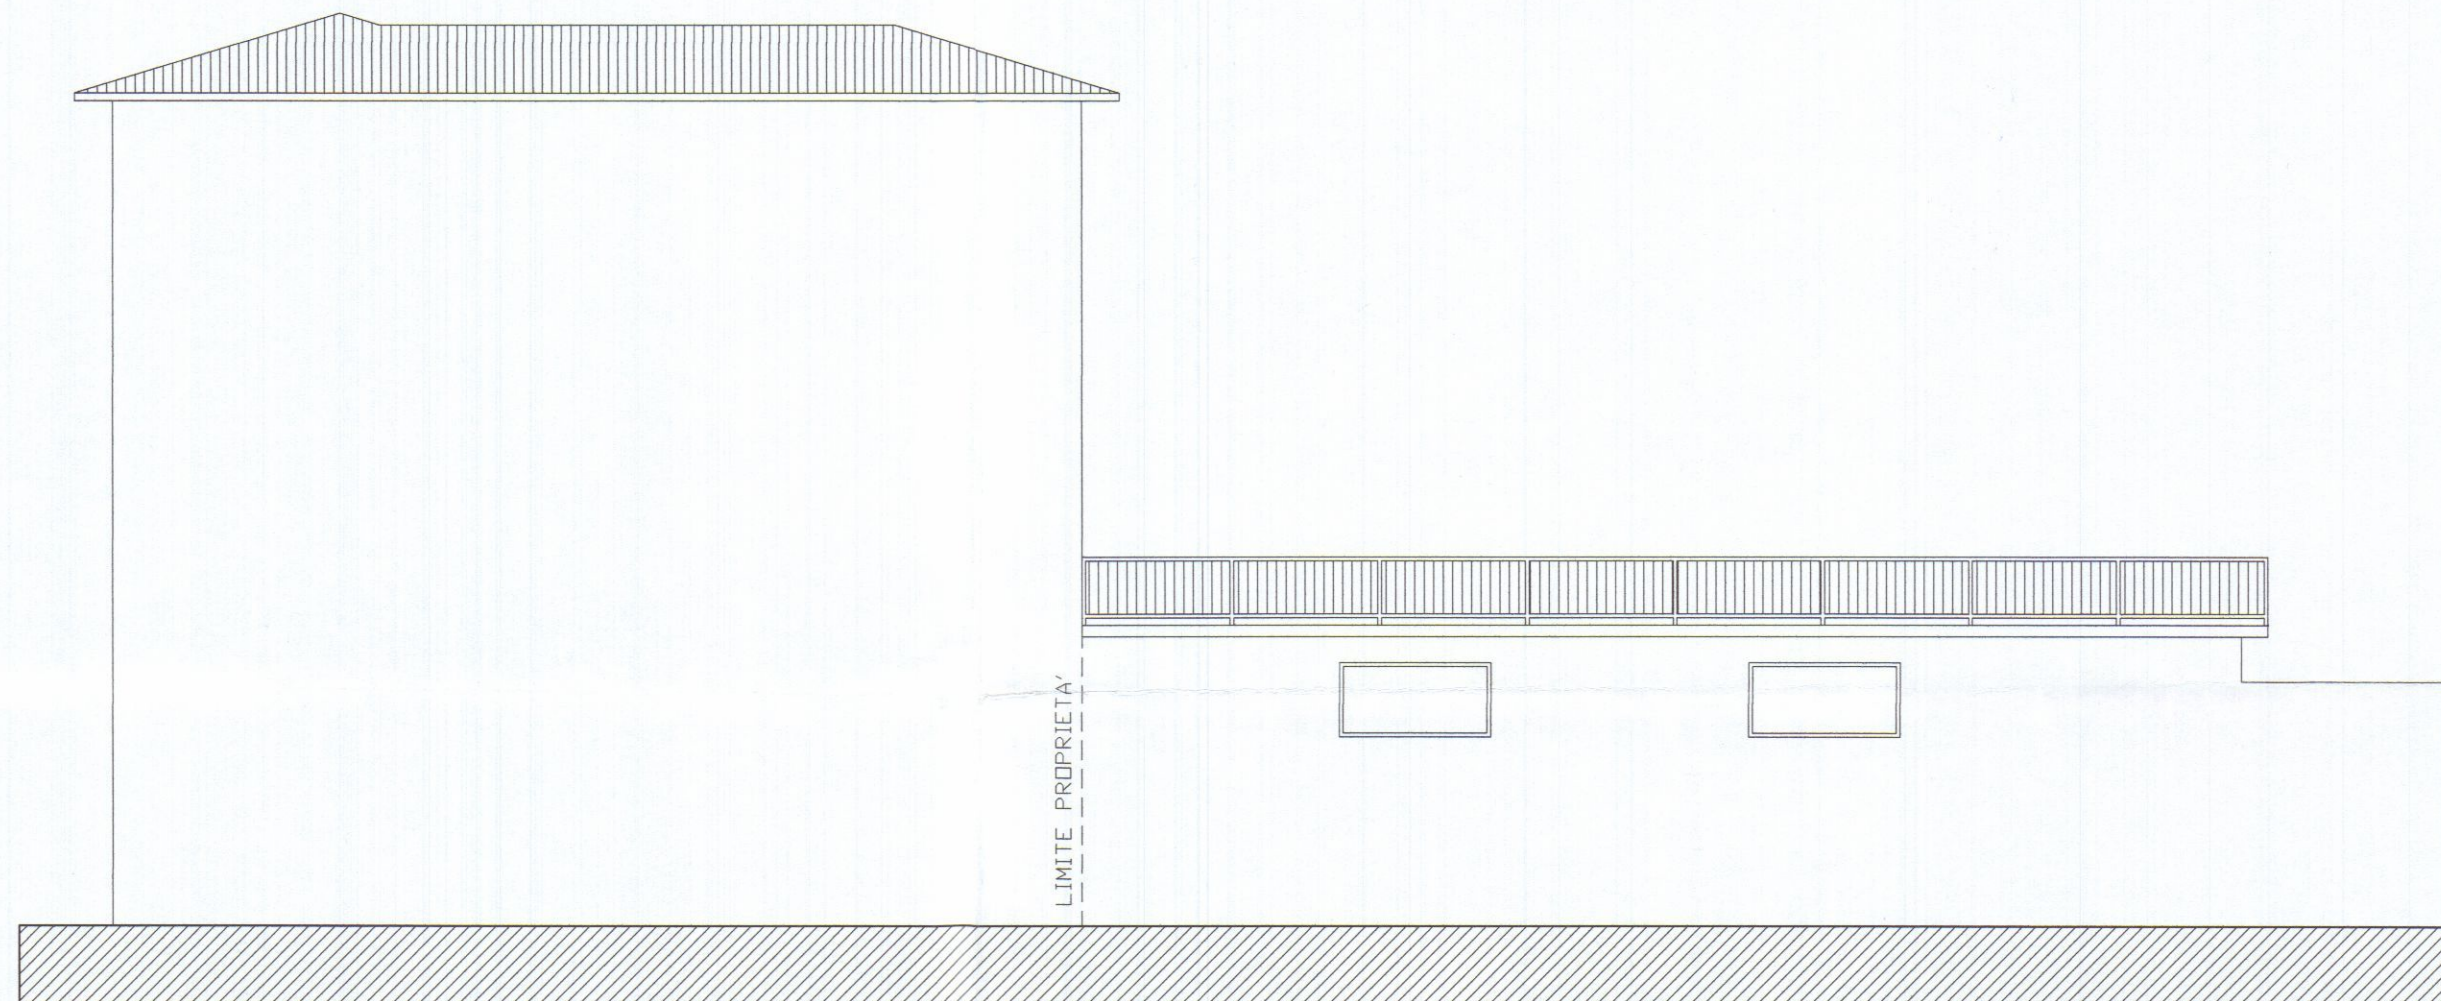

PROSPETTO NORD-OVEST

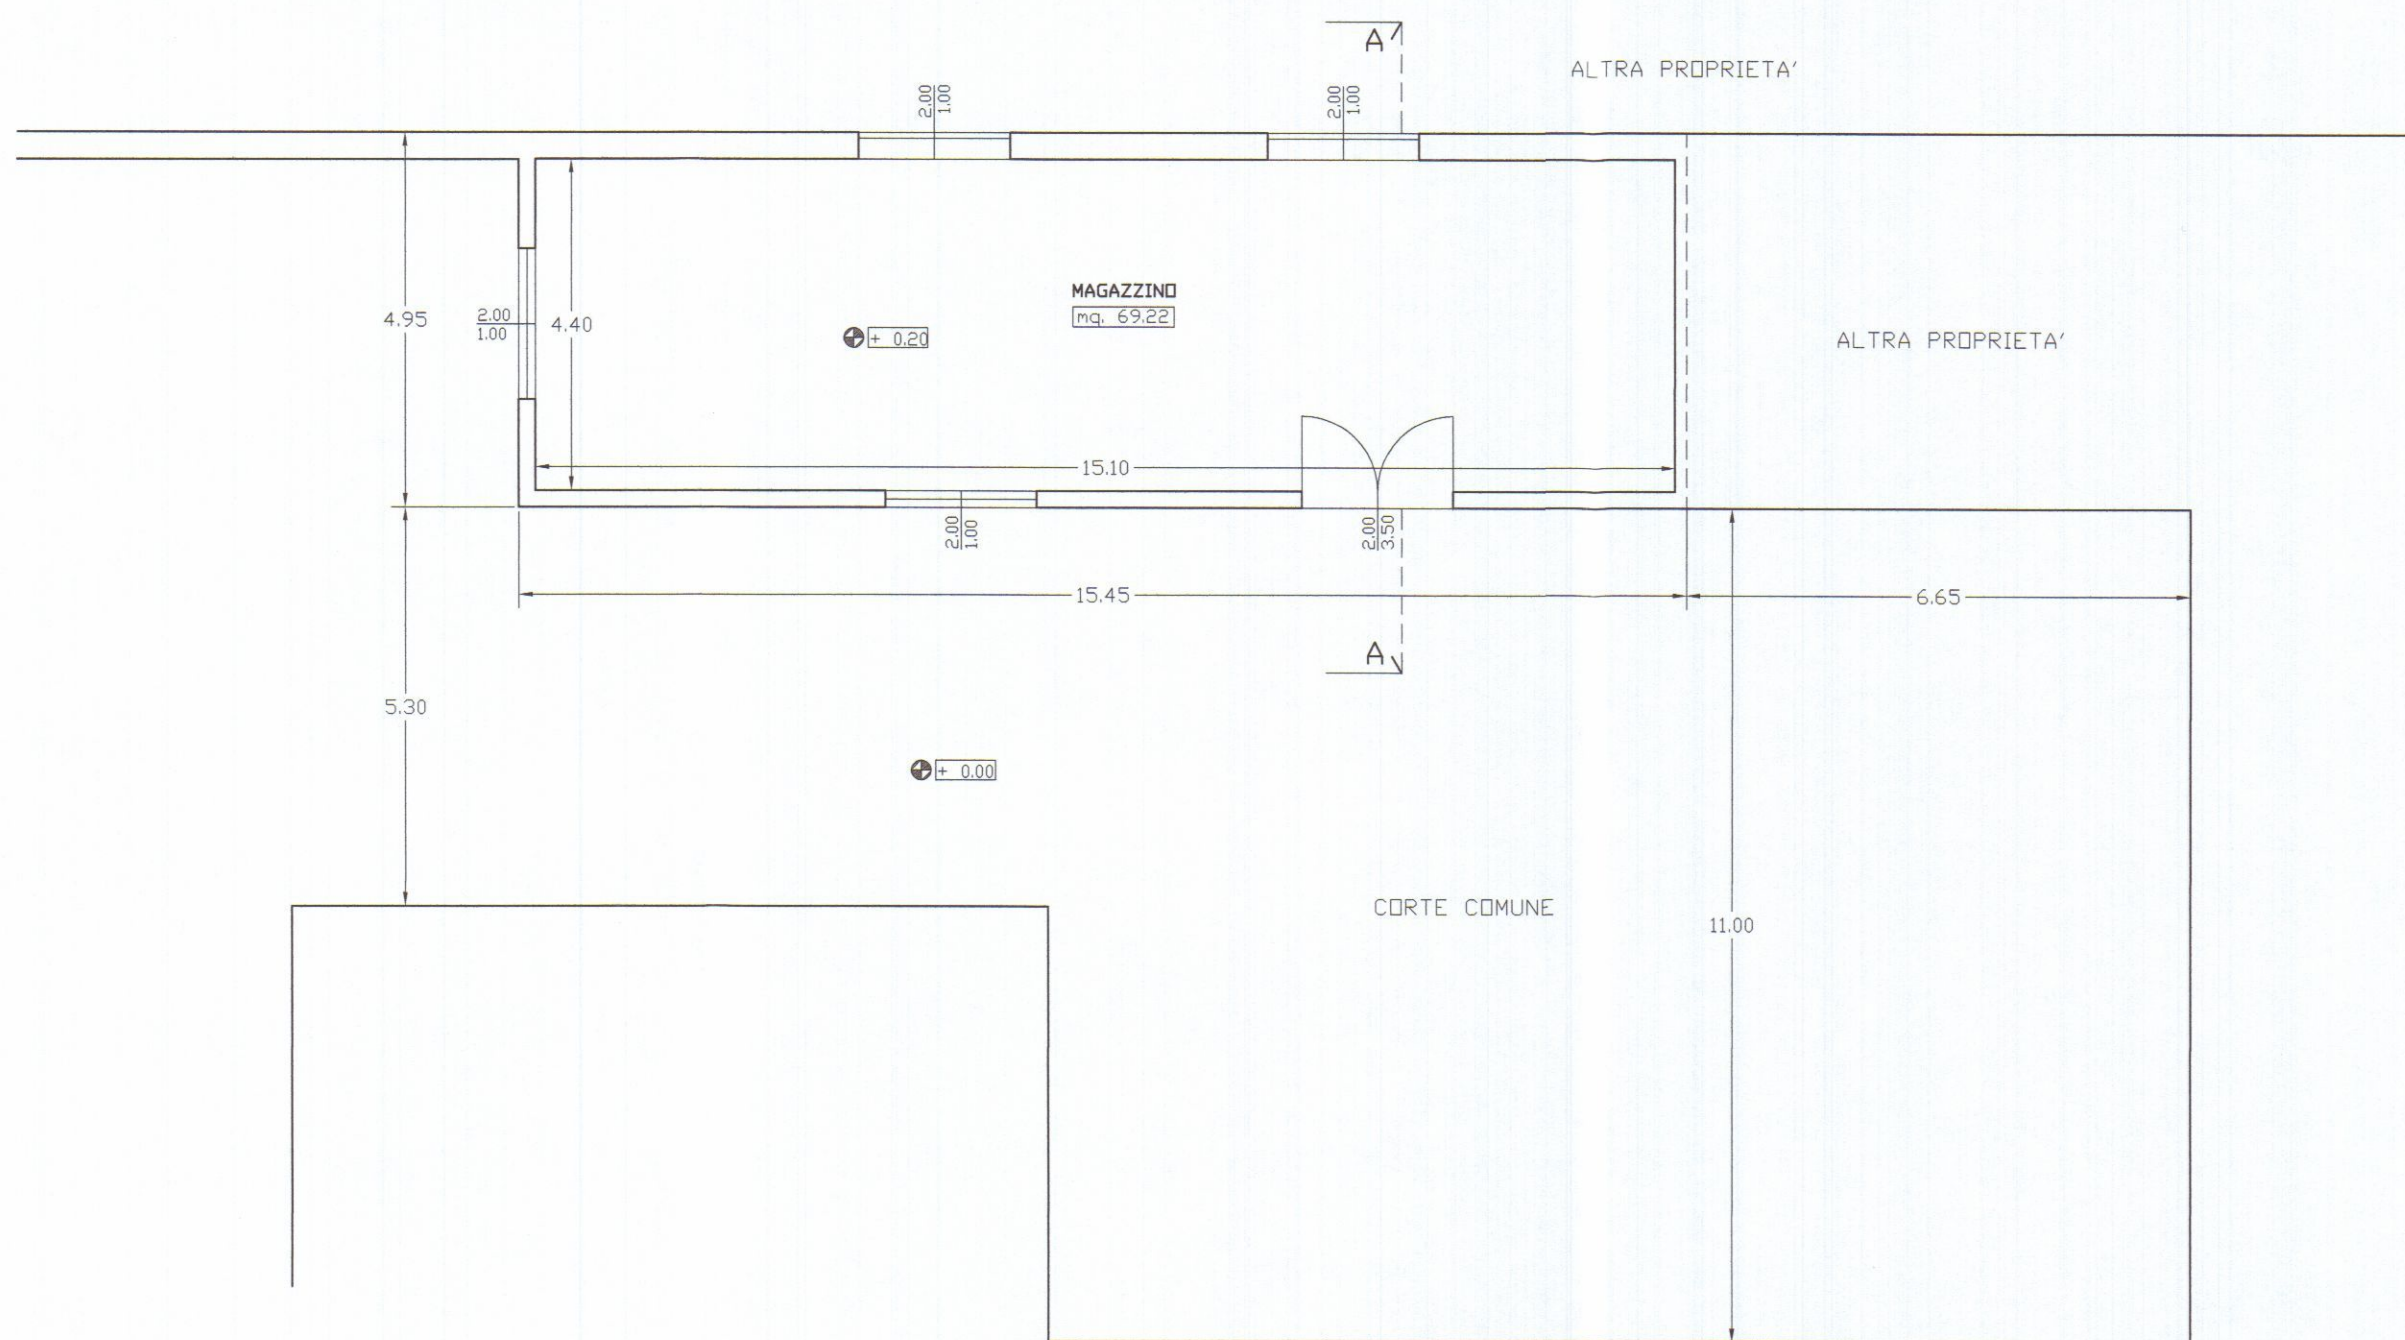


PIANO TERRENO

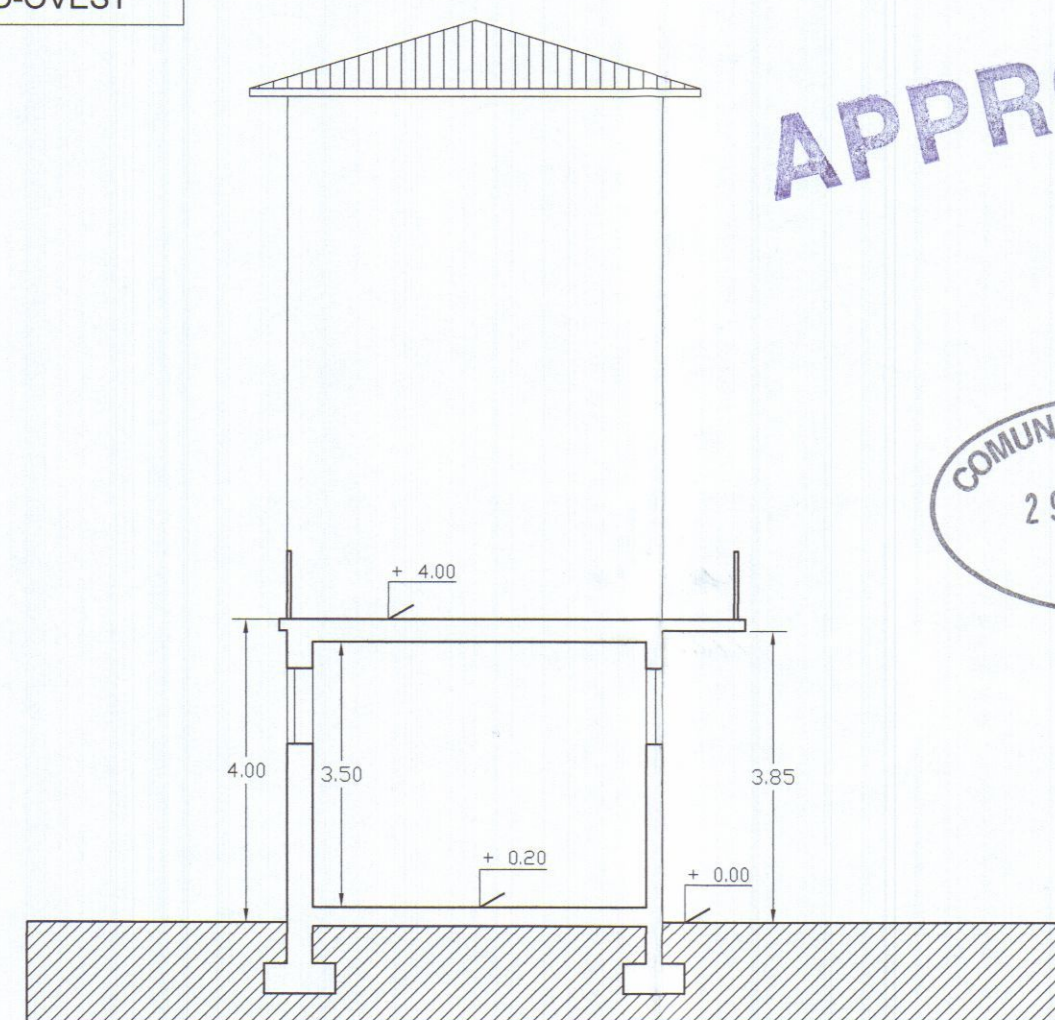

SEZIONE A-A


APPROVATO

COMUNE DI CARRARA
29 NOV. 2013
*

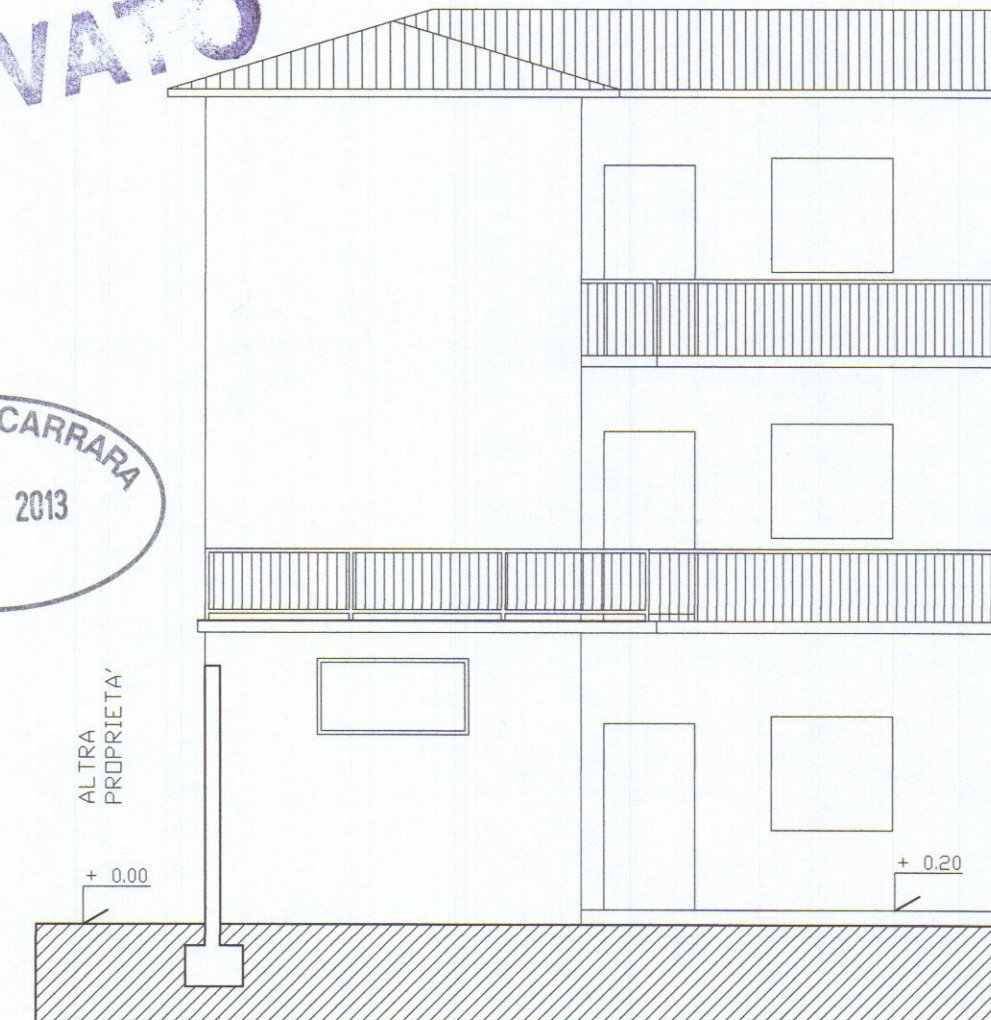

PROSPETTO SUD-OVEST

COMUNE DI CARRARA
SETTORE URBANISTICA
Accertamento di conformità art. 140
Approvato dal Dirigente alle condizioni
indicate nel permesso di costruire
n° _____ del _____ esaminato
elaborato grafico Tav. _____
dal Nucleo Valutazione del Procedimento
(Martino Geronzi Venier)

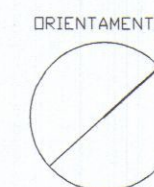


Architetto
ANTONIO MOISE'
Antonio


ANTONIO MOISE'
ARCHITETTO

Piazza 2 giugno 14 Carrara 54033 - tel.-fax 0585.70745 mobile 335.8196397 e-mail arcmoise@tin.it


ACCERTAMENTO DI CONFORMITA'			
ART. 140 L.R. 1/2005			
COMPLETAMENTO STRUTTURA AD USO MAGAZZINO			
	STATO CONCESSIONATO		SCALA
	PIANTA, PROSPETTI e SEZIONE		1:100
	COMMITTENZA		DATA
	Sig.ri LAZZINI PAOLO e MARIA GABRIELLA		16.10.13
	SITO		FOGLIO
Via Farini 12 - Avenza		MAPPAL/A	
		43 sub.	

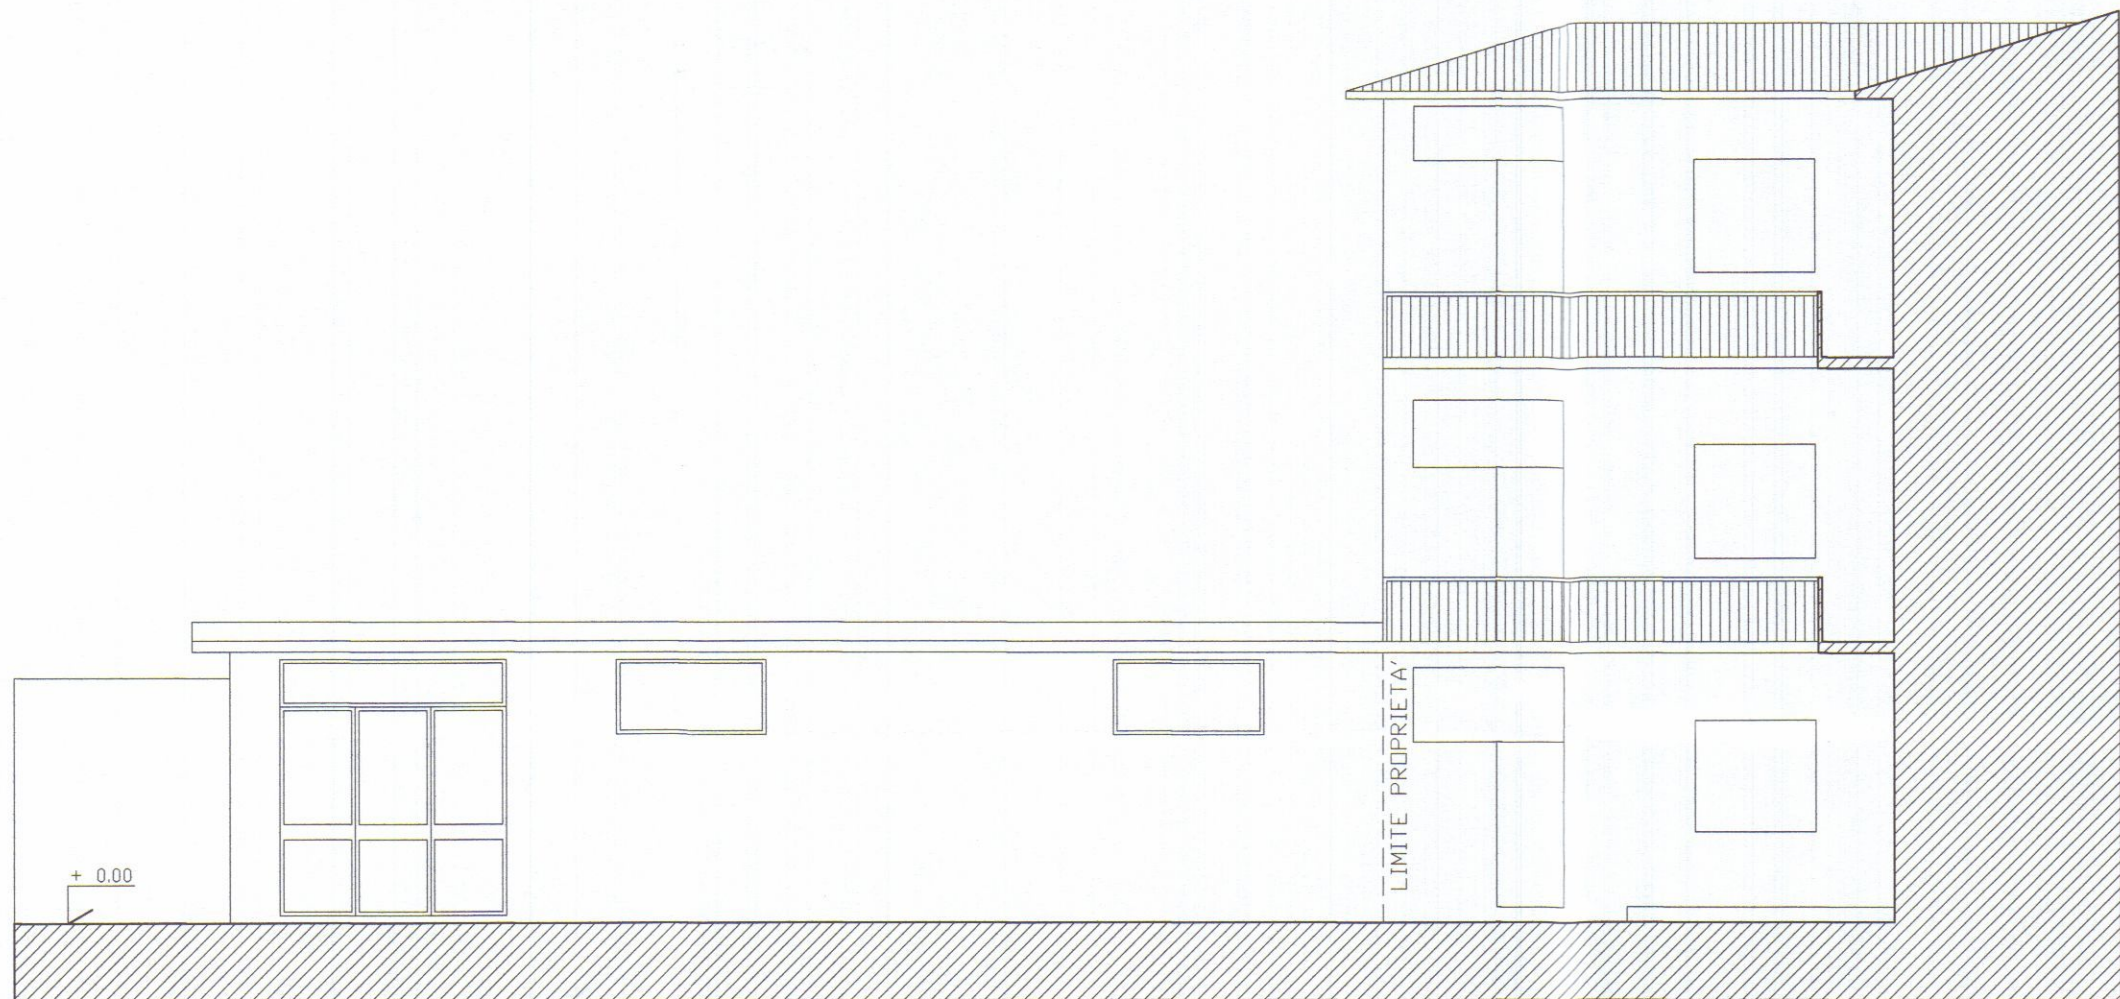


PROSPETTO SUD-EST

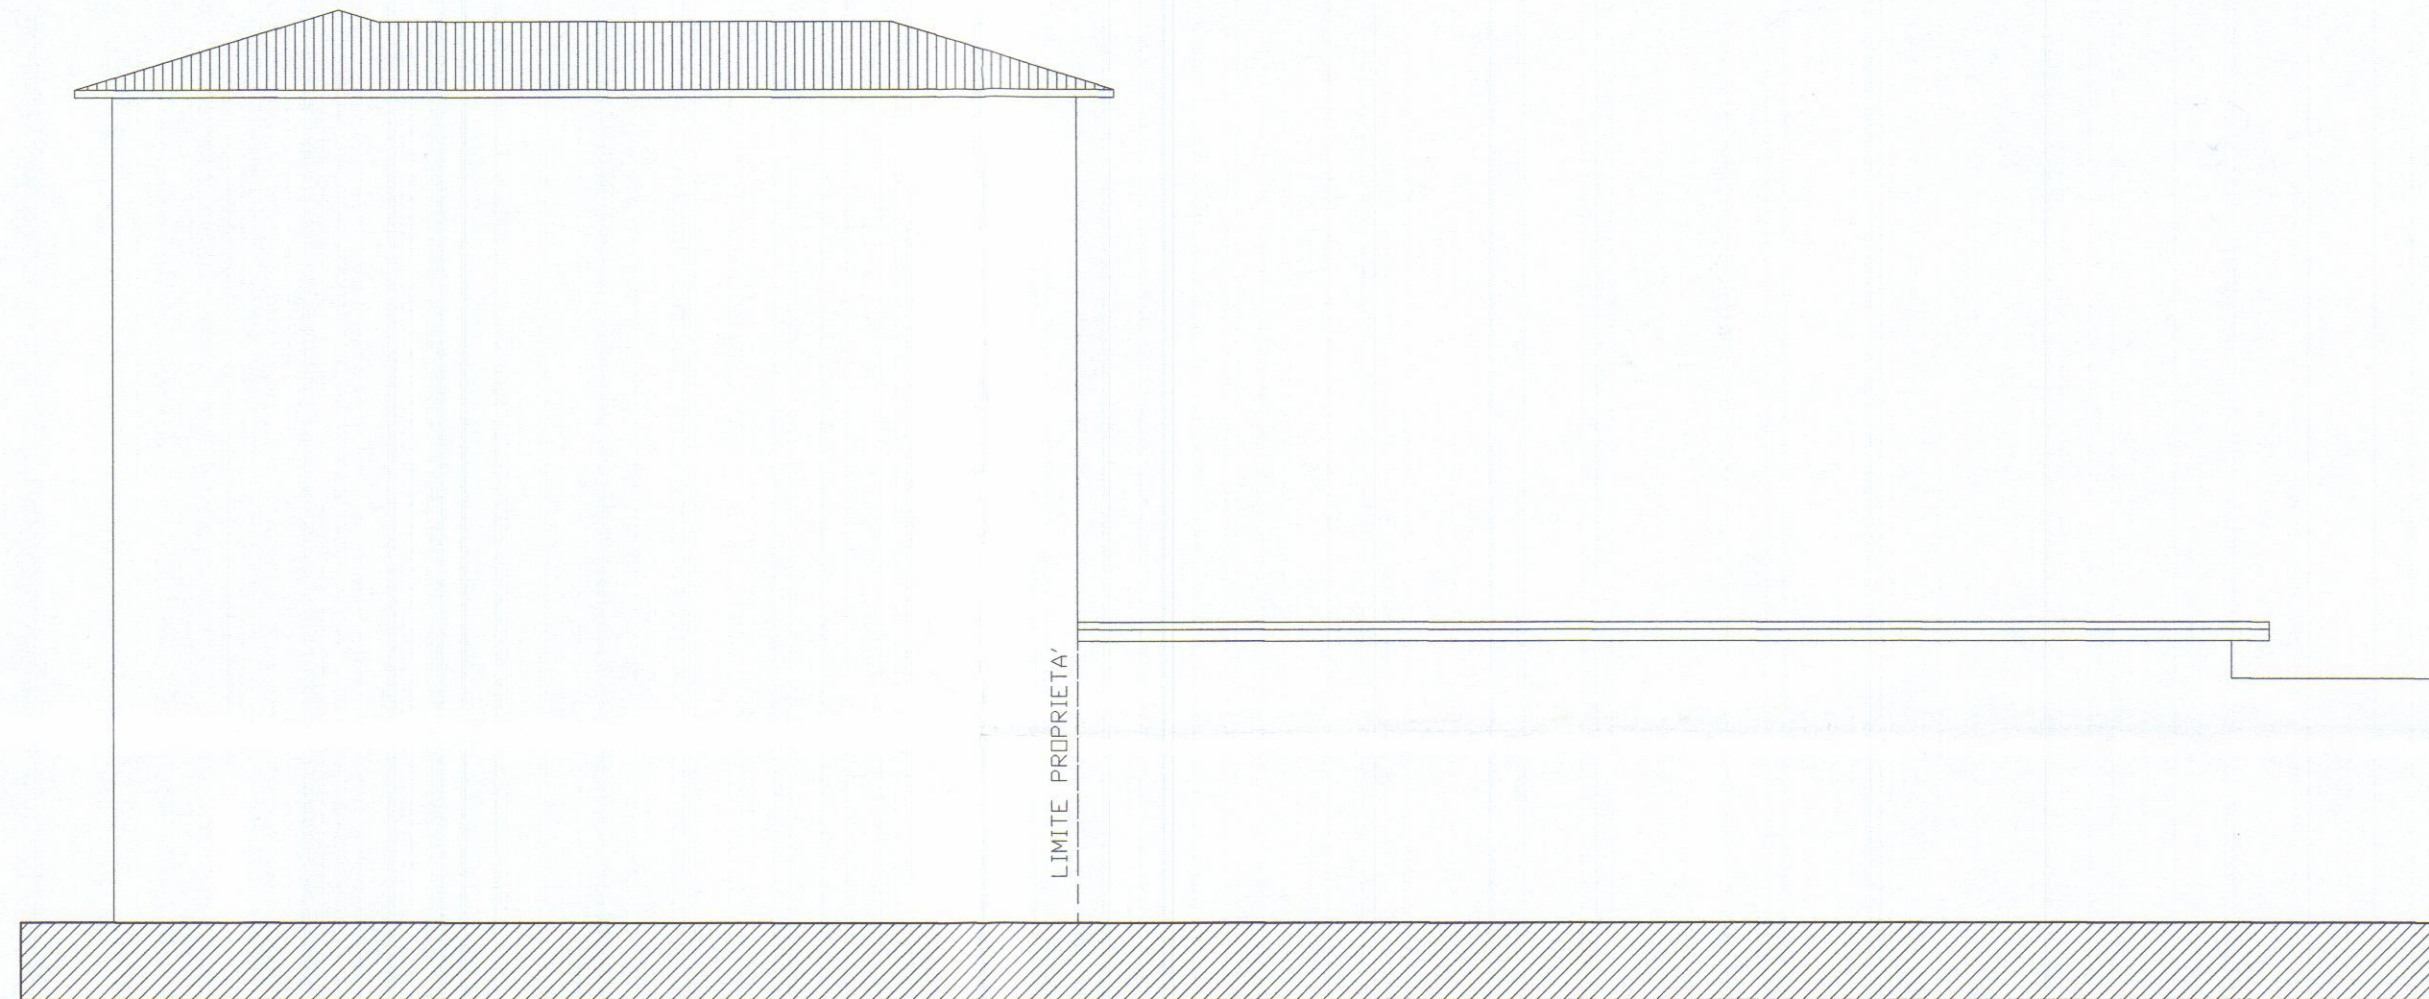


PROSPETTO NORD-OVEST

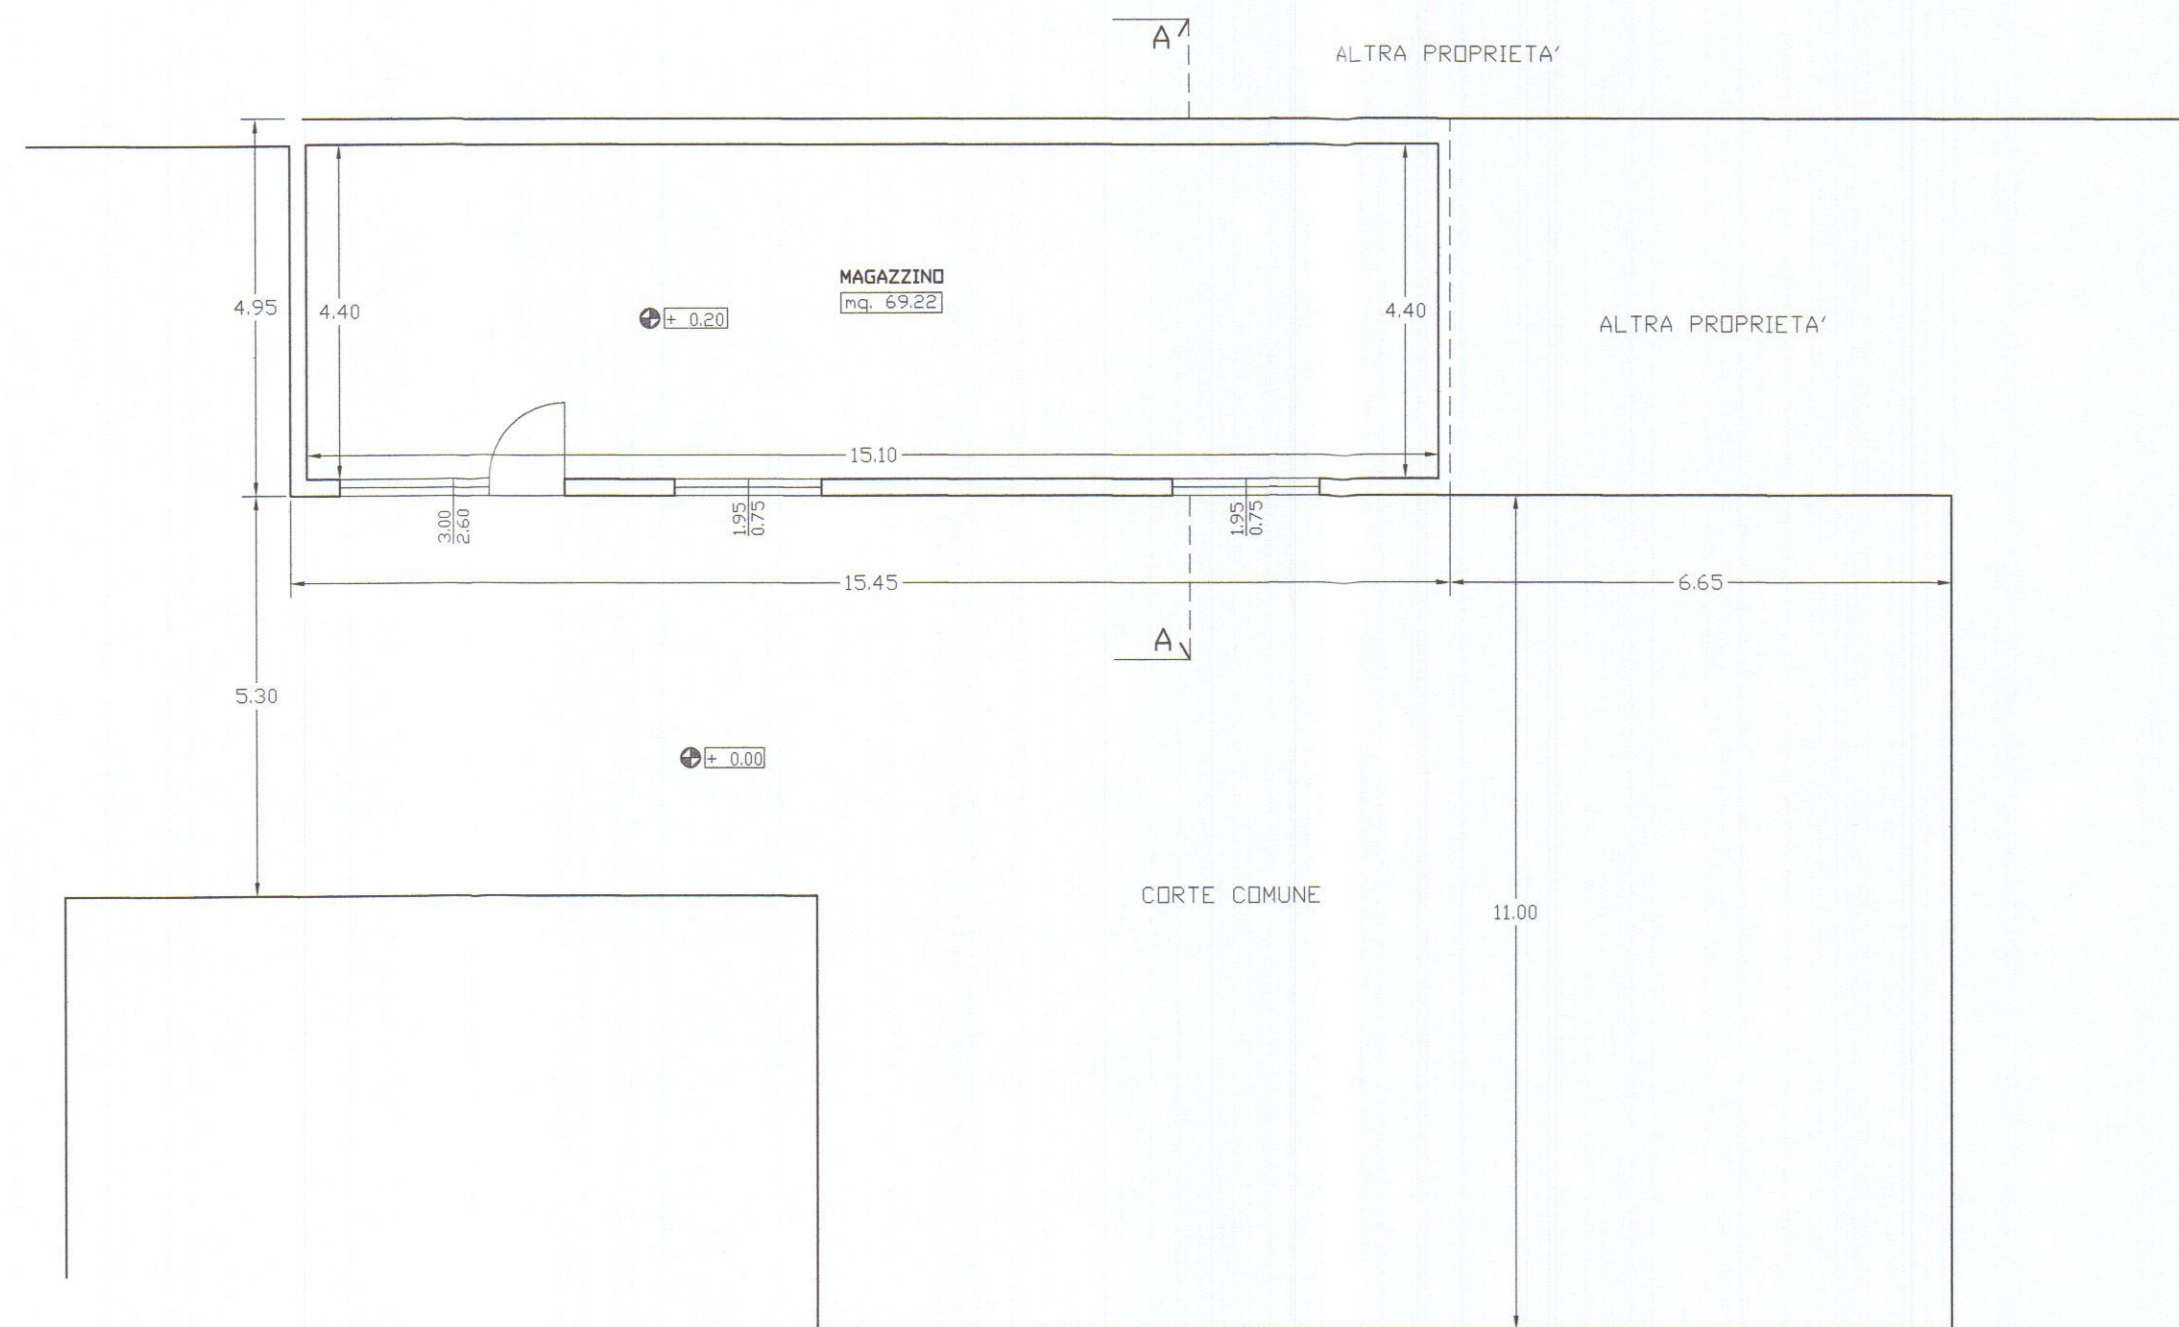

PIANO TERRENO

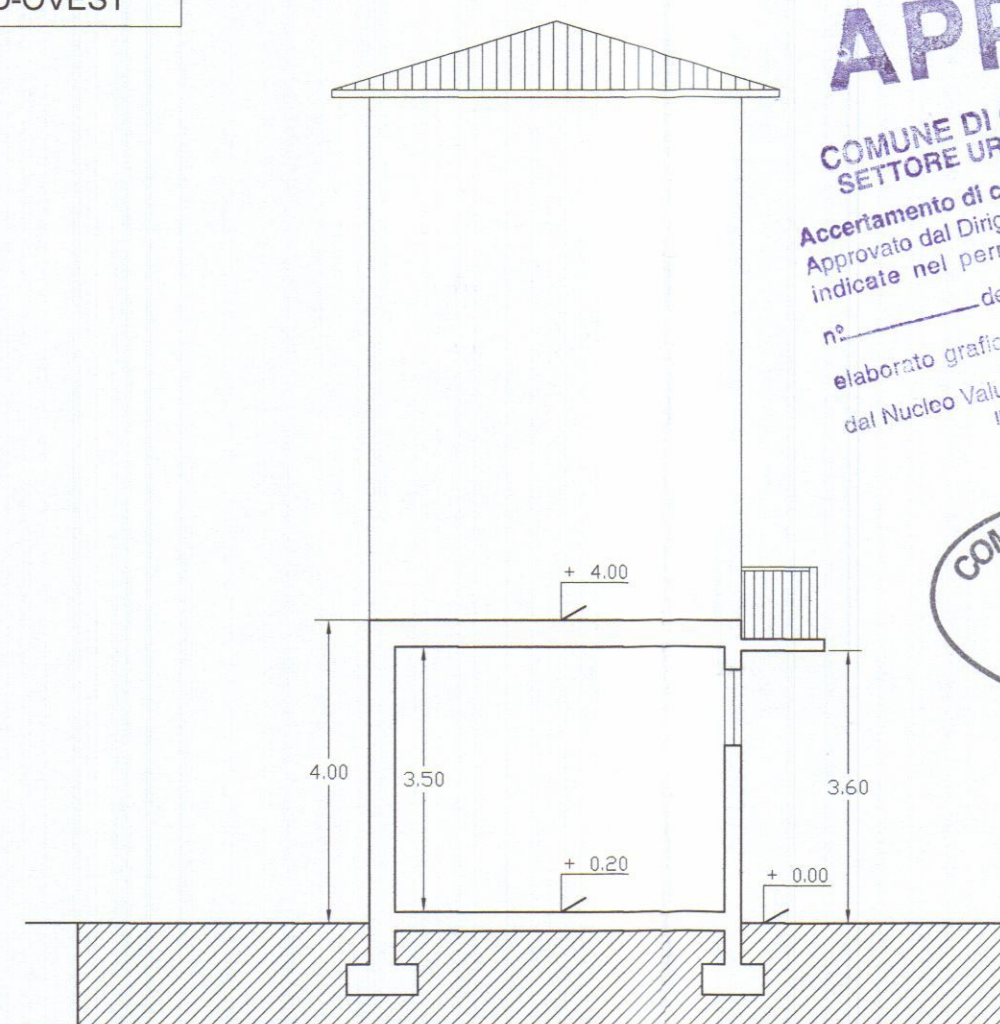

SEZIONE A-A

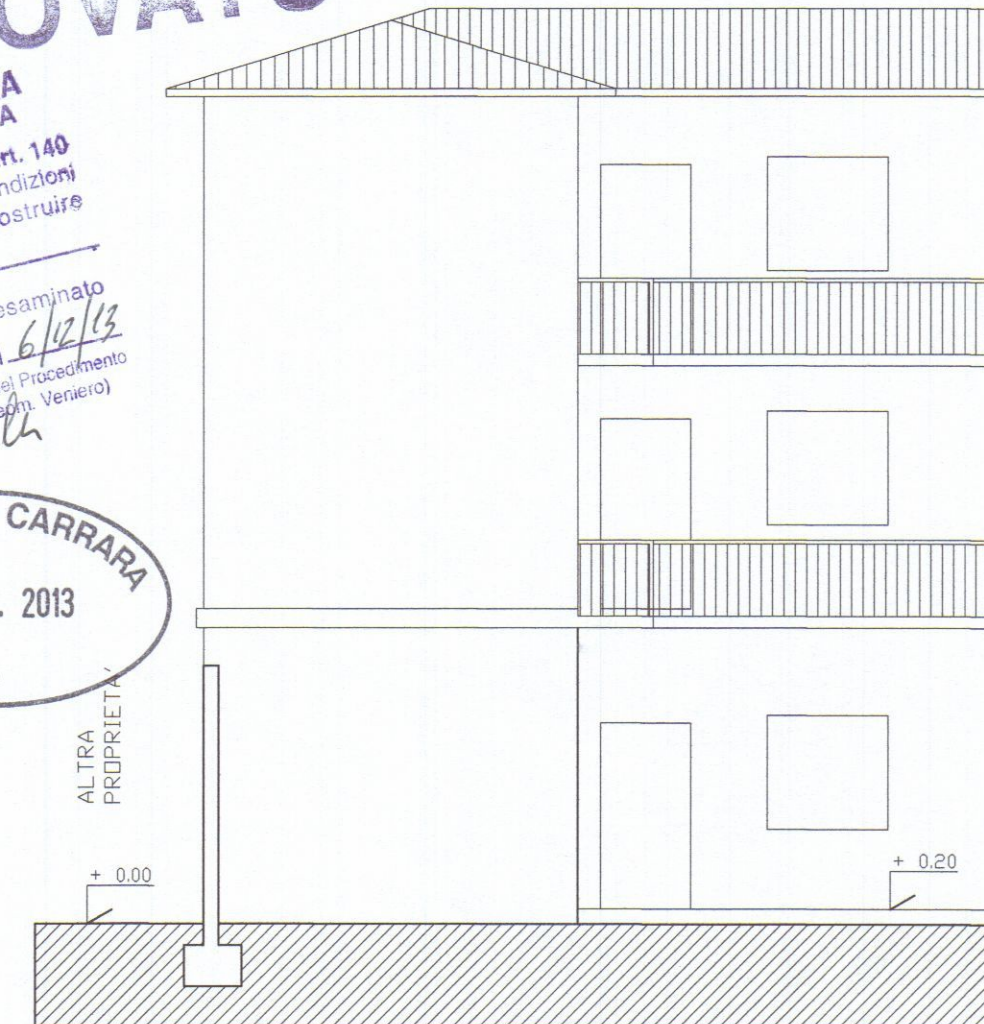

PROSPETTO SUD-OVEST

APPROVATO


COMUNE DI CARRARA
SETTORE URBANISTICA

Accertamento di conformità art. 140
Approvato dal Dirigente alle condizioni
indicate nel permesso di costruire

n° _____ del _____ esaminato
elaborato grafico Tav. _____
dal Nucleo Valutazione del 6/12/13
Il Responsabile del Procedimento
(Marinella Gatti, Veriero)

COMUNE DI CARRARA
31 OTT. 2013
*

Architetto
MOISÉ
Antonio

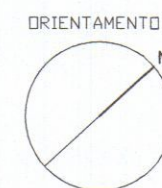

ANTONIO MOISÉ
ARCHITETTO


Piazza 2 giugno 14 Carrara 54033 - tel.-fax 0585.70745 mobile 335.8196397 e.mail arcmoise@tin.it

ACCERTAMENTO DI CONFORMITA'


ART. 140 L.R. 1/2005

COMPLETAMENTO STRUTTURA AD USO MAGAZZINO


3	PROGETTO REALIZZATO	SCALA	1:100
	PIANTA, PROSPETTI e SEZIONE	DATA	16.10.13
	COMMITTENZA Sigri LAZZINI PAOLO e MARIA GABRIELLA	FOGLIO	92
	SITO Via Farini 12 - Avenza	MAPPAL/1	43 sub. 1

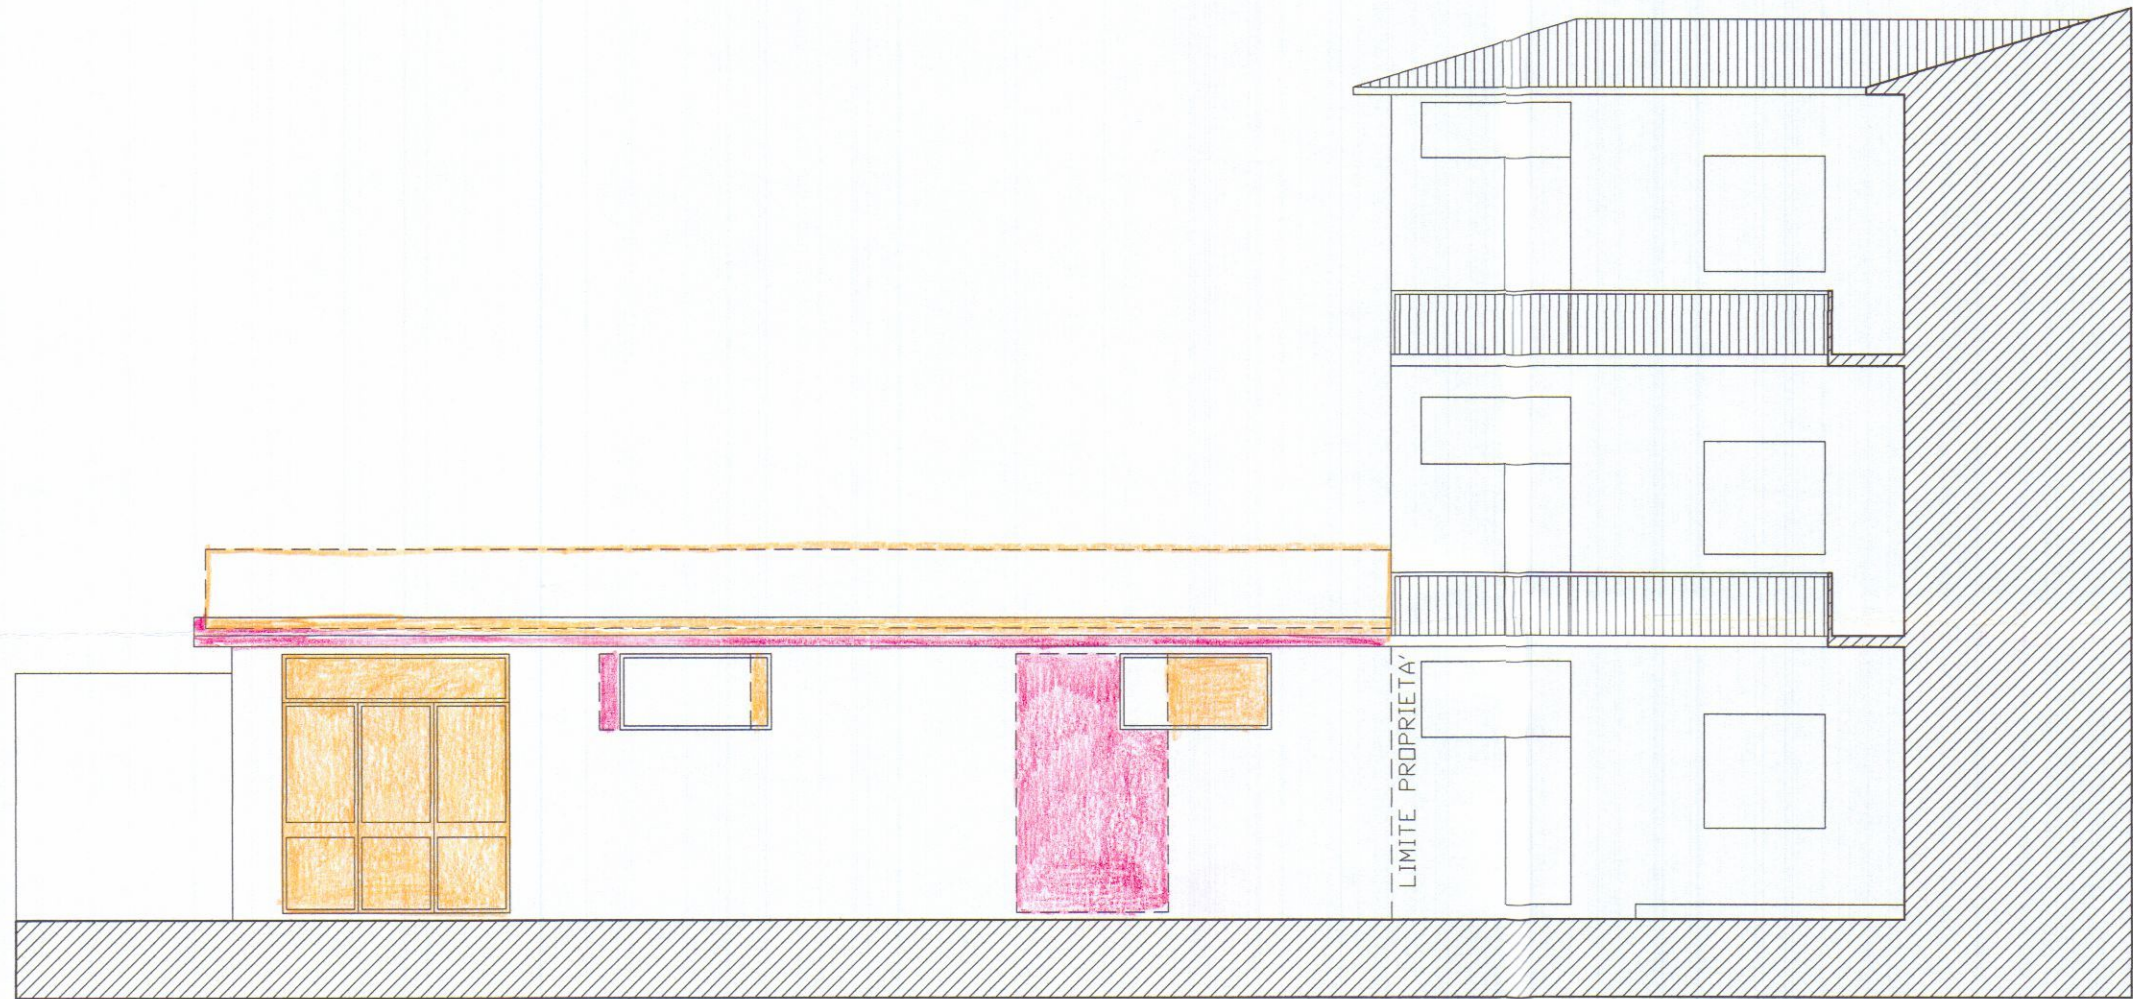


PROSPETTO SUD-EST

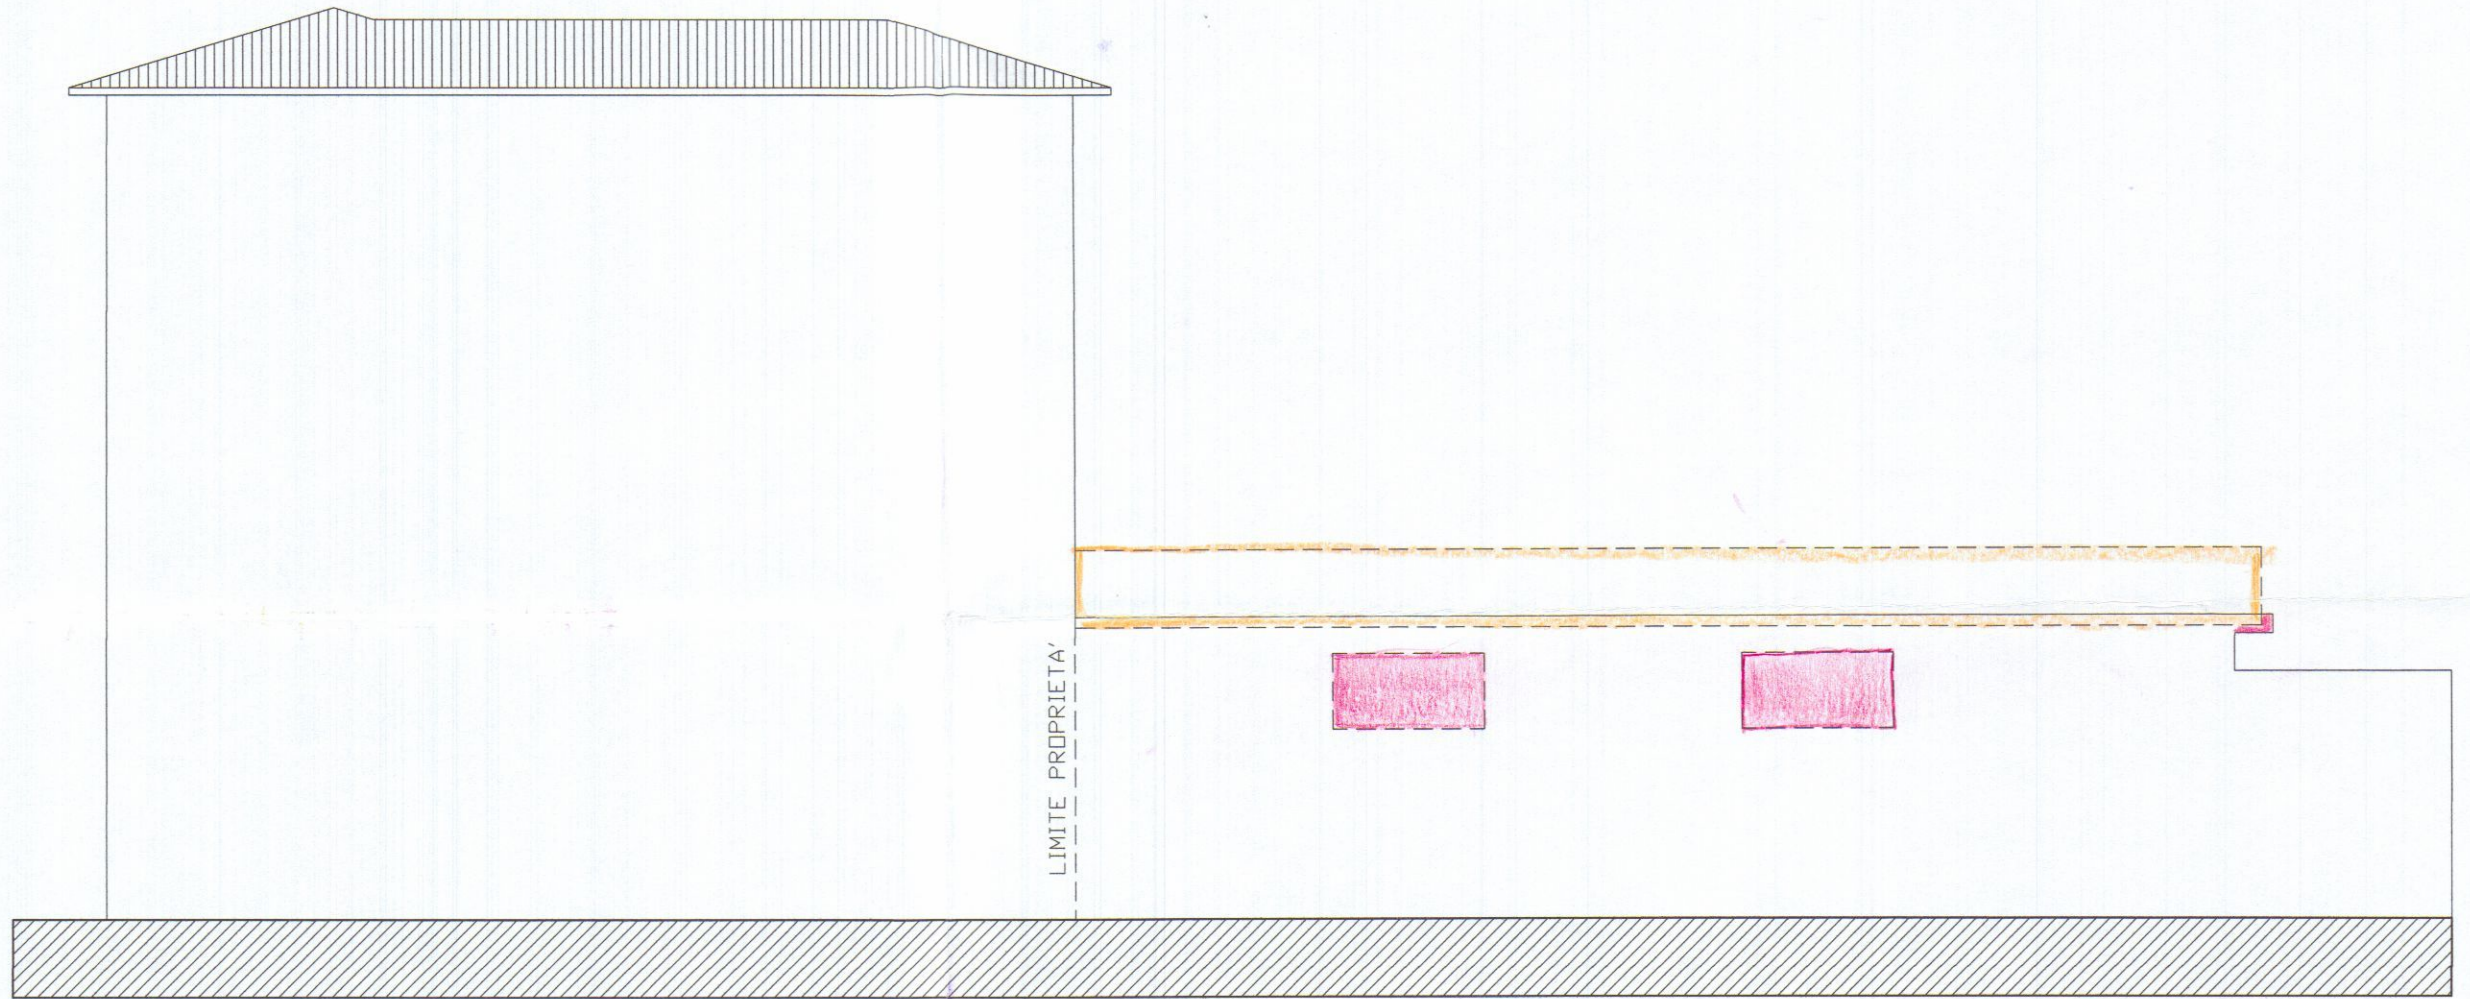


PROSPETTO NORD-OVEST

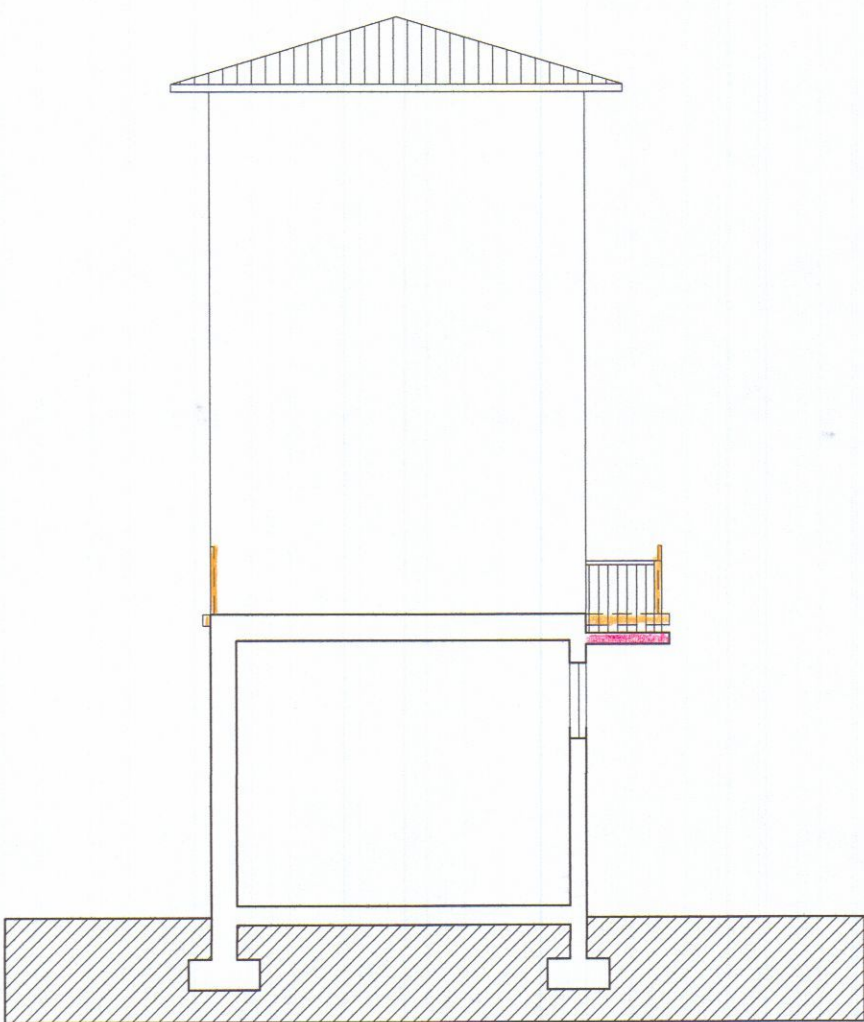

SEZIONE A-A

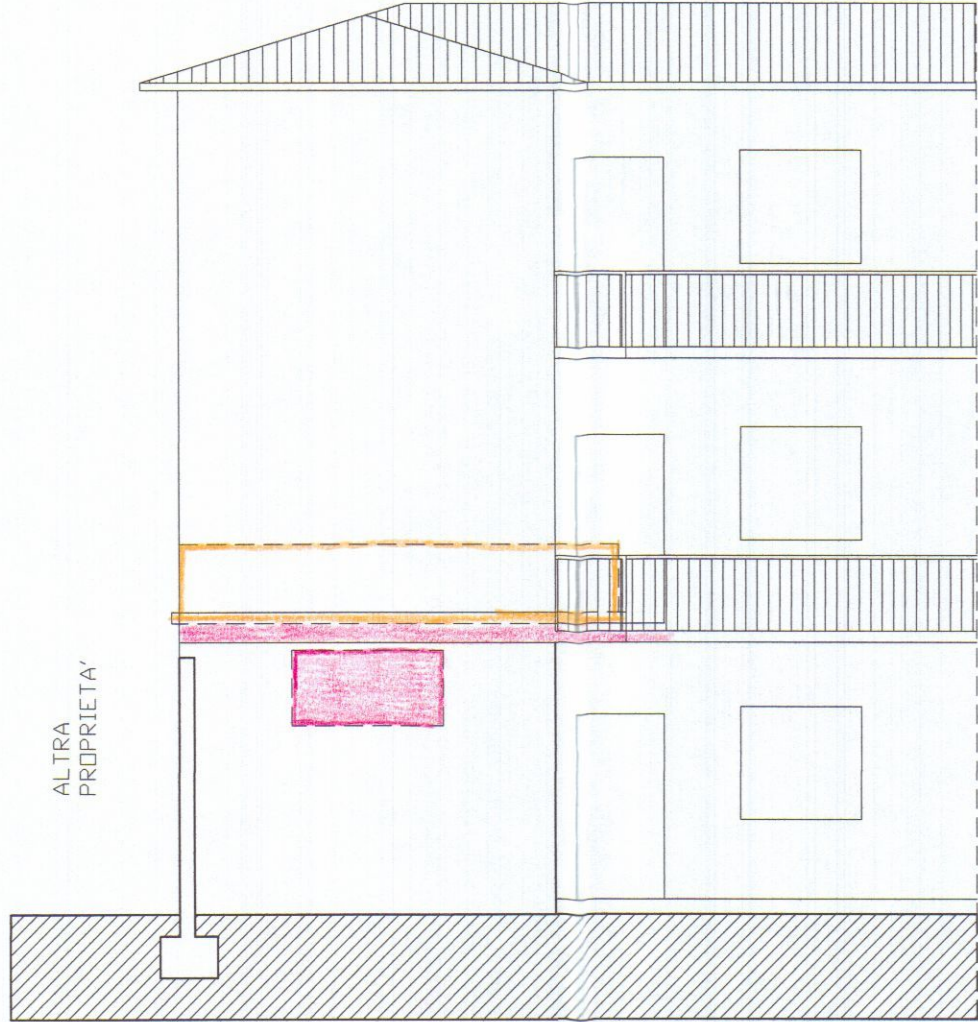

PROSPETTO SUD OVEST

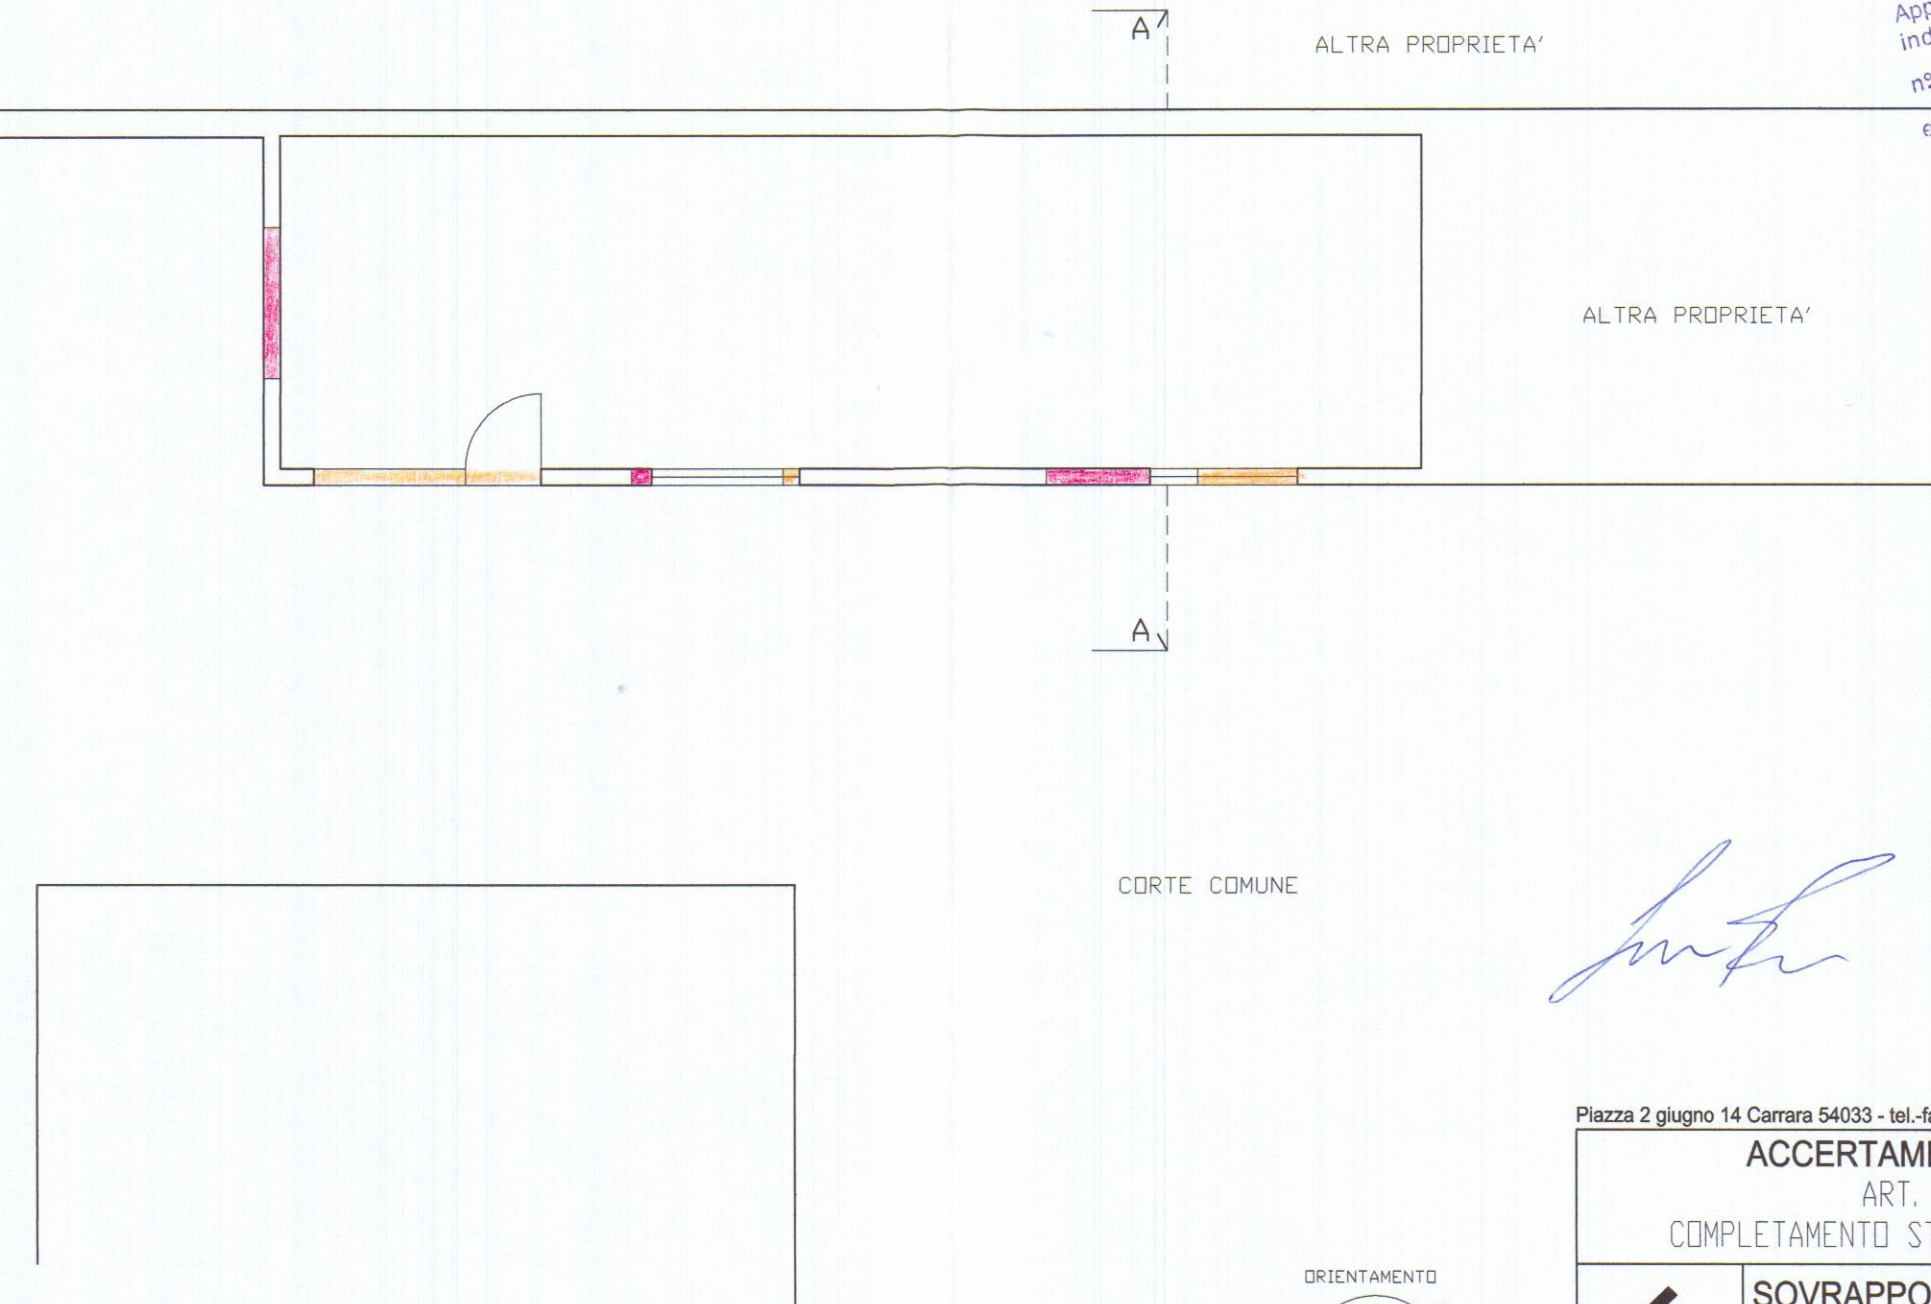

PIANO TERRENO

APPROVATO

COMUNE DI CARRARA
SETTORE URBANISTICA
Accertamento di conformità art. 140
Approvato dal Dirigente alle condizioni
indicate nel permesso di costruire
n° _____ del _____
esaminato
elaborato grafico Tav. _____
dal Nucleo Istruttoriazione del _____
il _____
(Architetto) _____

COMUNE DI CARRARA
29 NOV. 2013
*


Architetto
MOISÉ
Antonio

**ANTONIO
MOISÉ
ARCHITETTO**


Piazza 2 giugno 14 Carrara 54033 - tel.-fax 0585.70745 - mobile 335.8196397 e-mail arcmoise@tin.it

ACCERTAMENTO DI CONFORMITA' ART. 140 L.R. 1/2005 COMPLETAMENTO STRUTTURA AD USO MAGAZZINO			
4	SOVRAPPOSIZIONE PIANTA, PROSPETTI e SEZIONE		SCALA 1:100
	Sig.ri LAZZINI PAOLO e MARIA GABRIELLA		DATA 16.10.13
	Via Farini 12 - Avenza		FOLIO 92
			MAPPAL/43 sub. 1




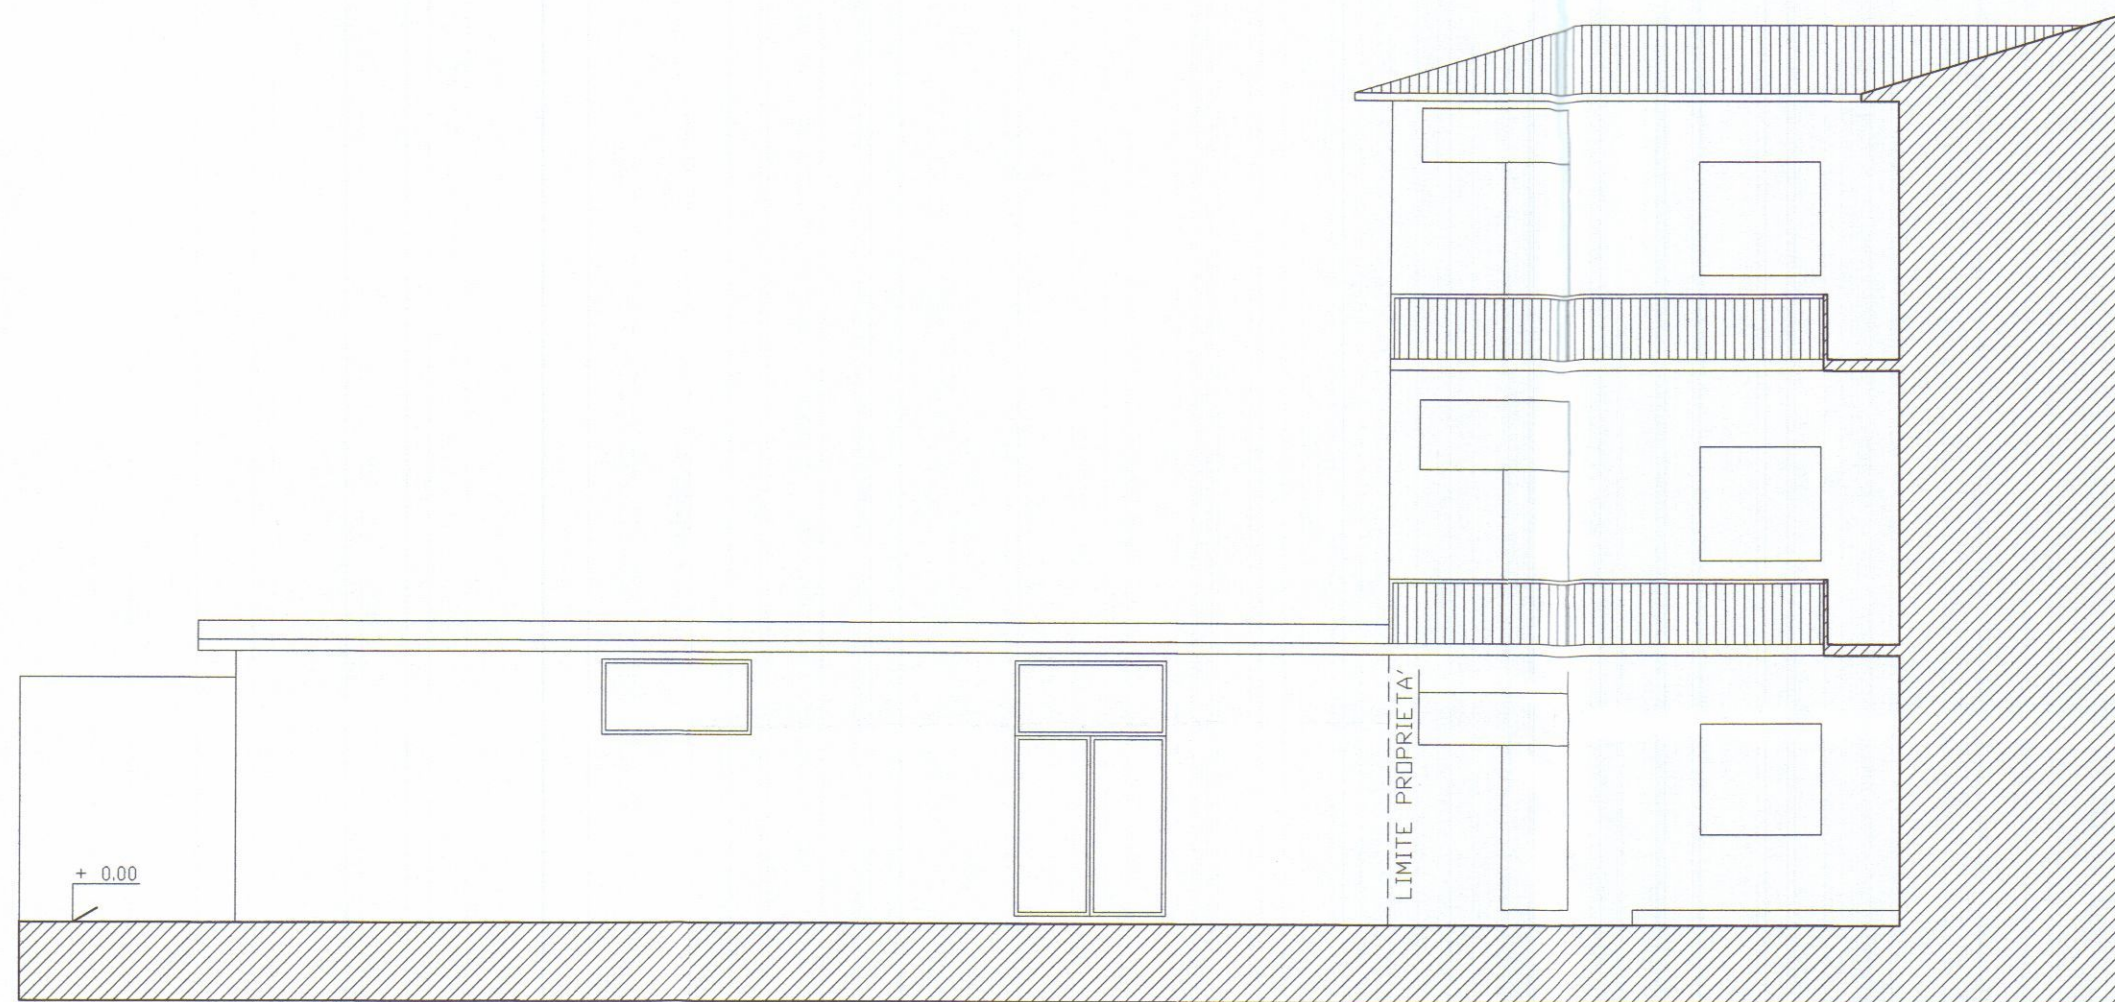


PROSPETTO SUD-EST

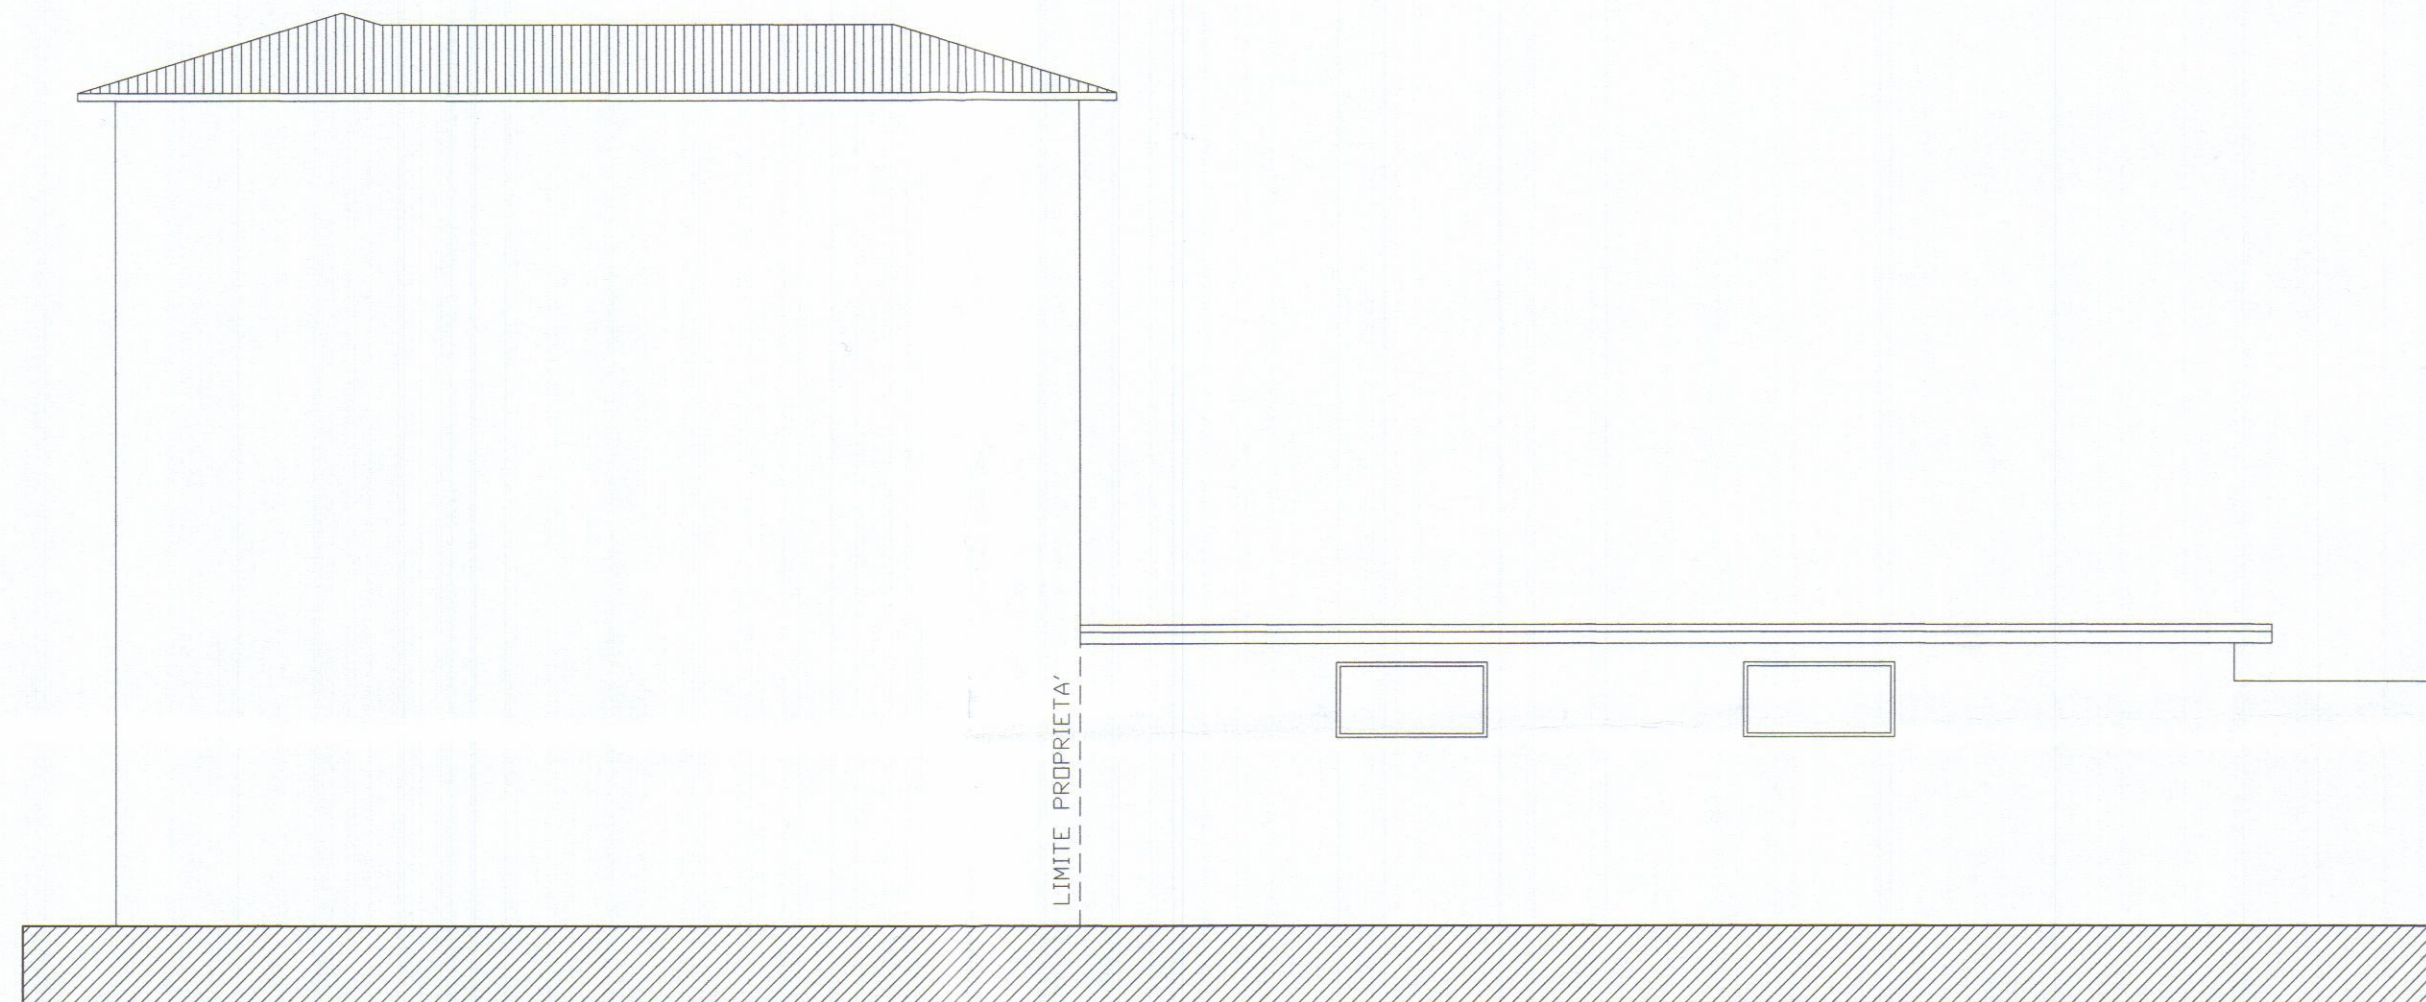

PROSPETTO NORD-OVEST

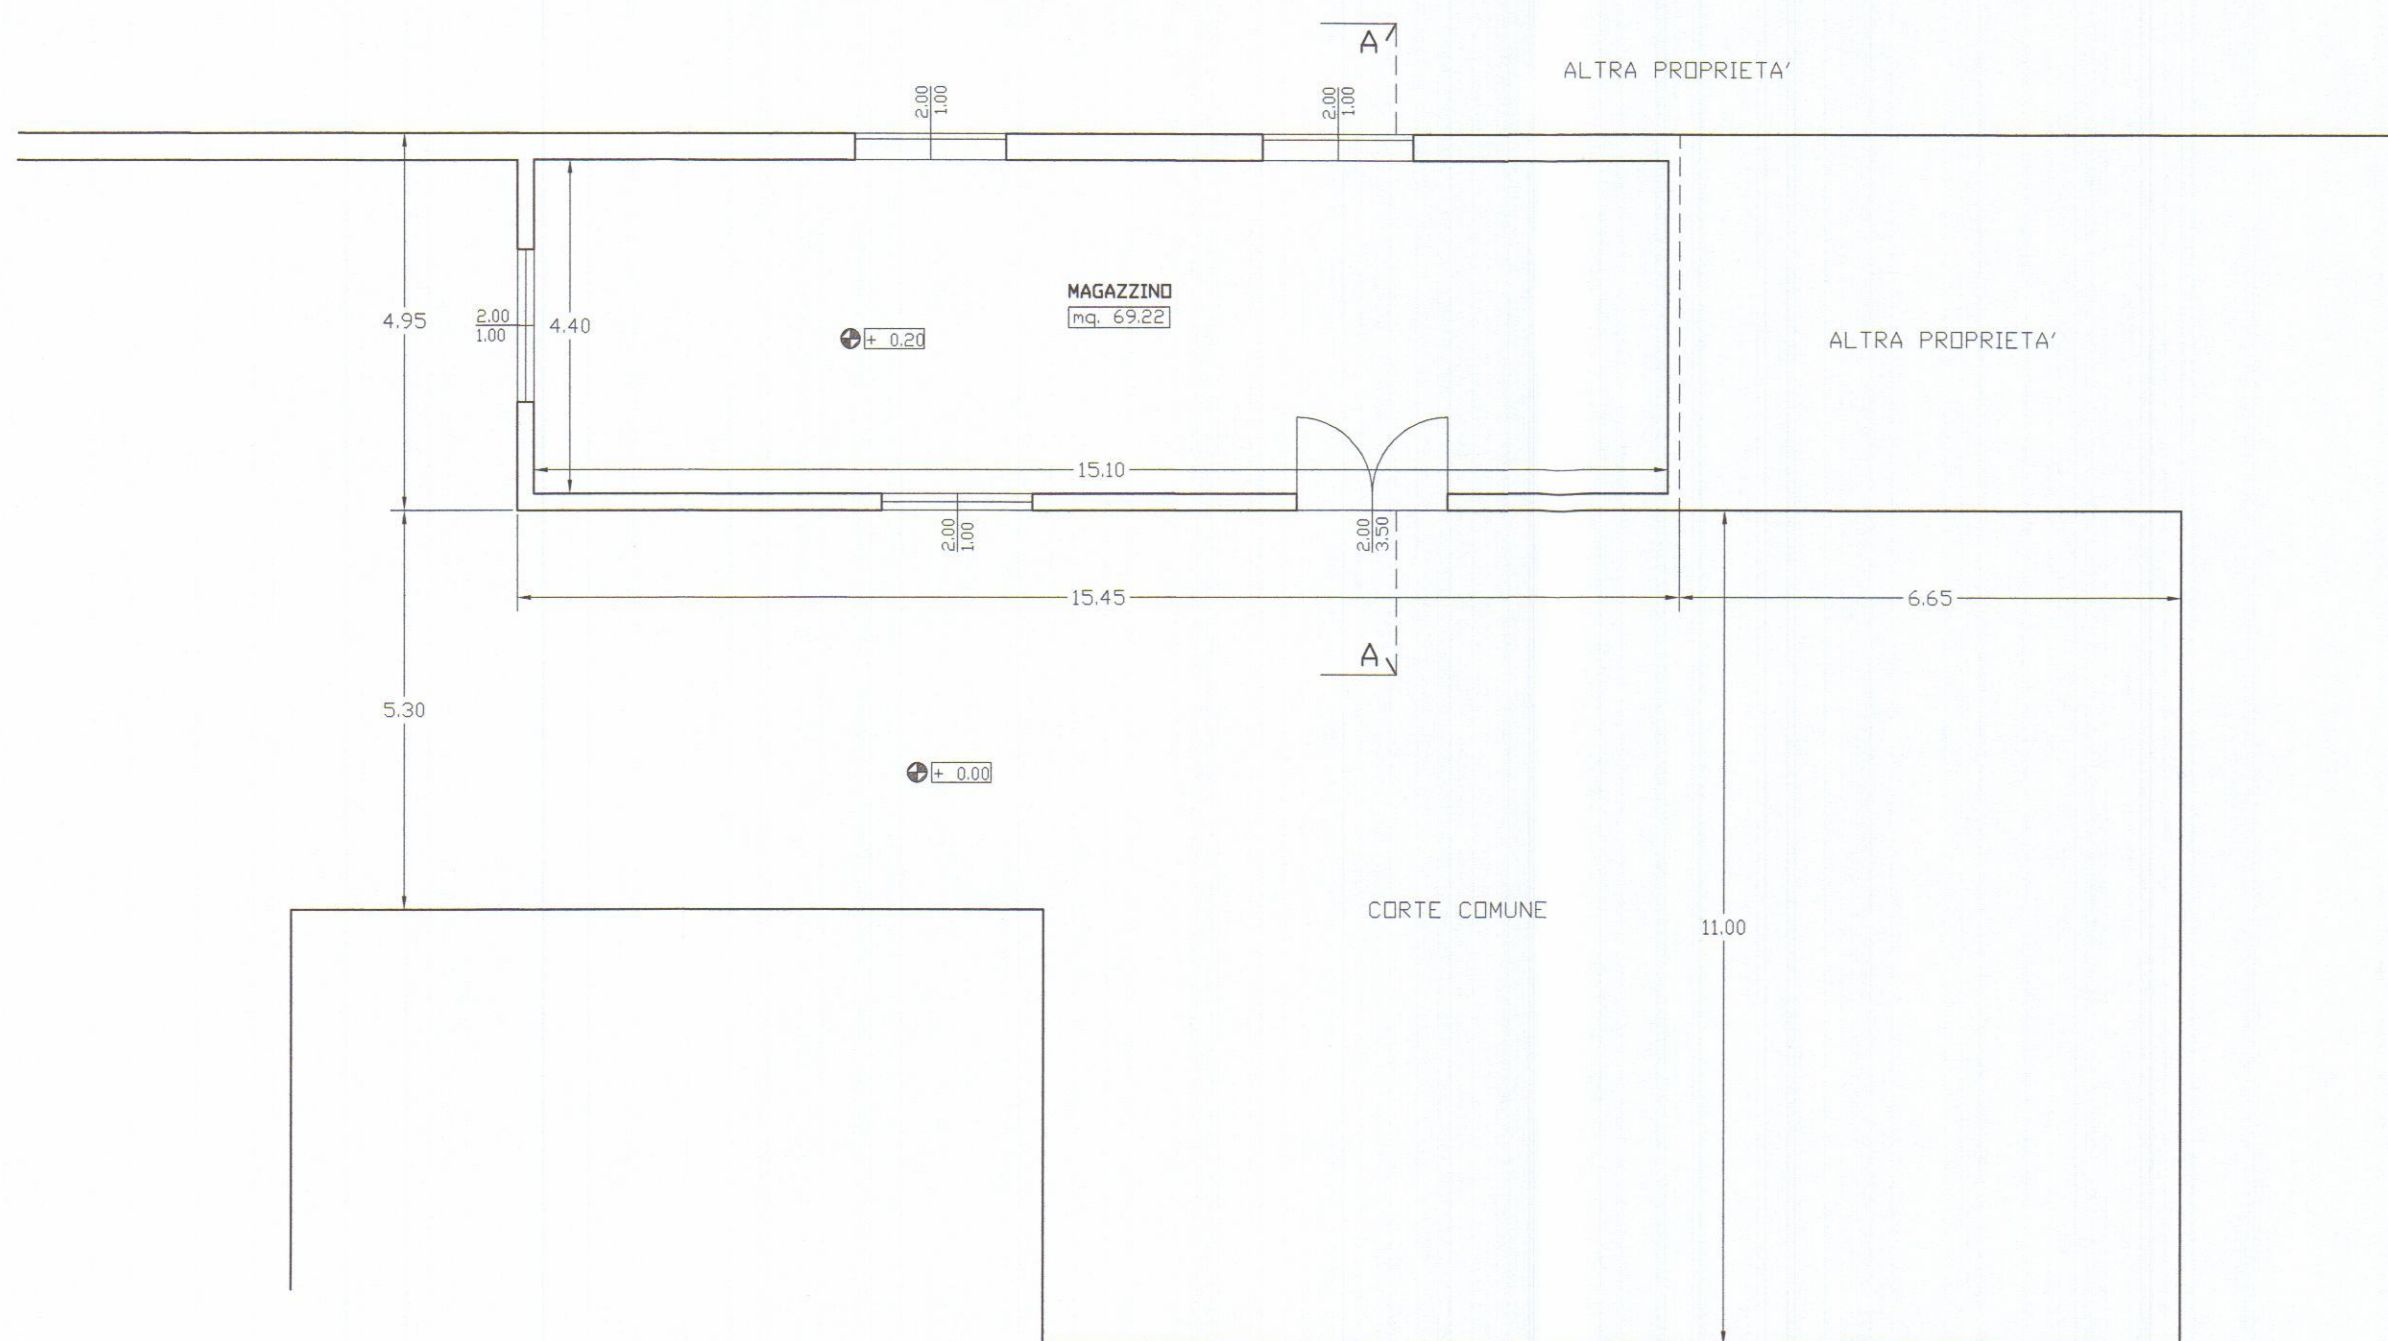

PIANO TERRENO

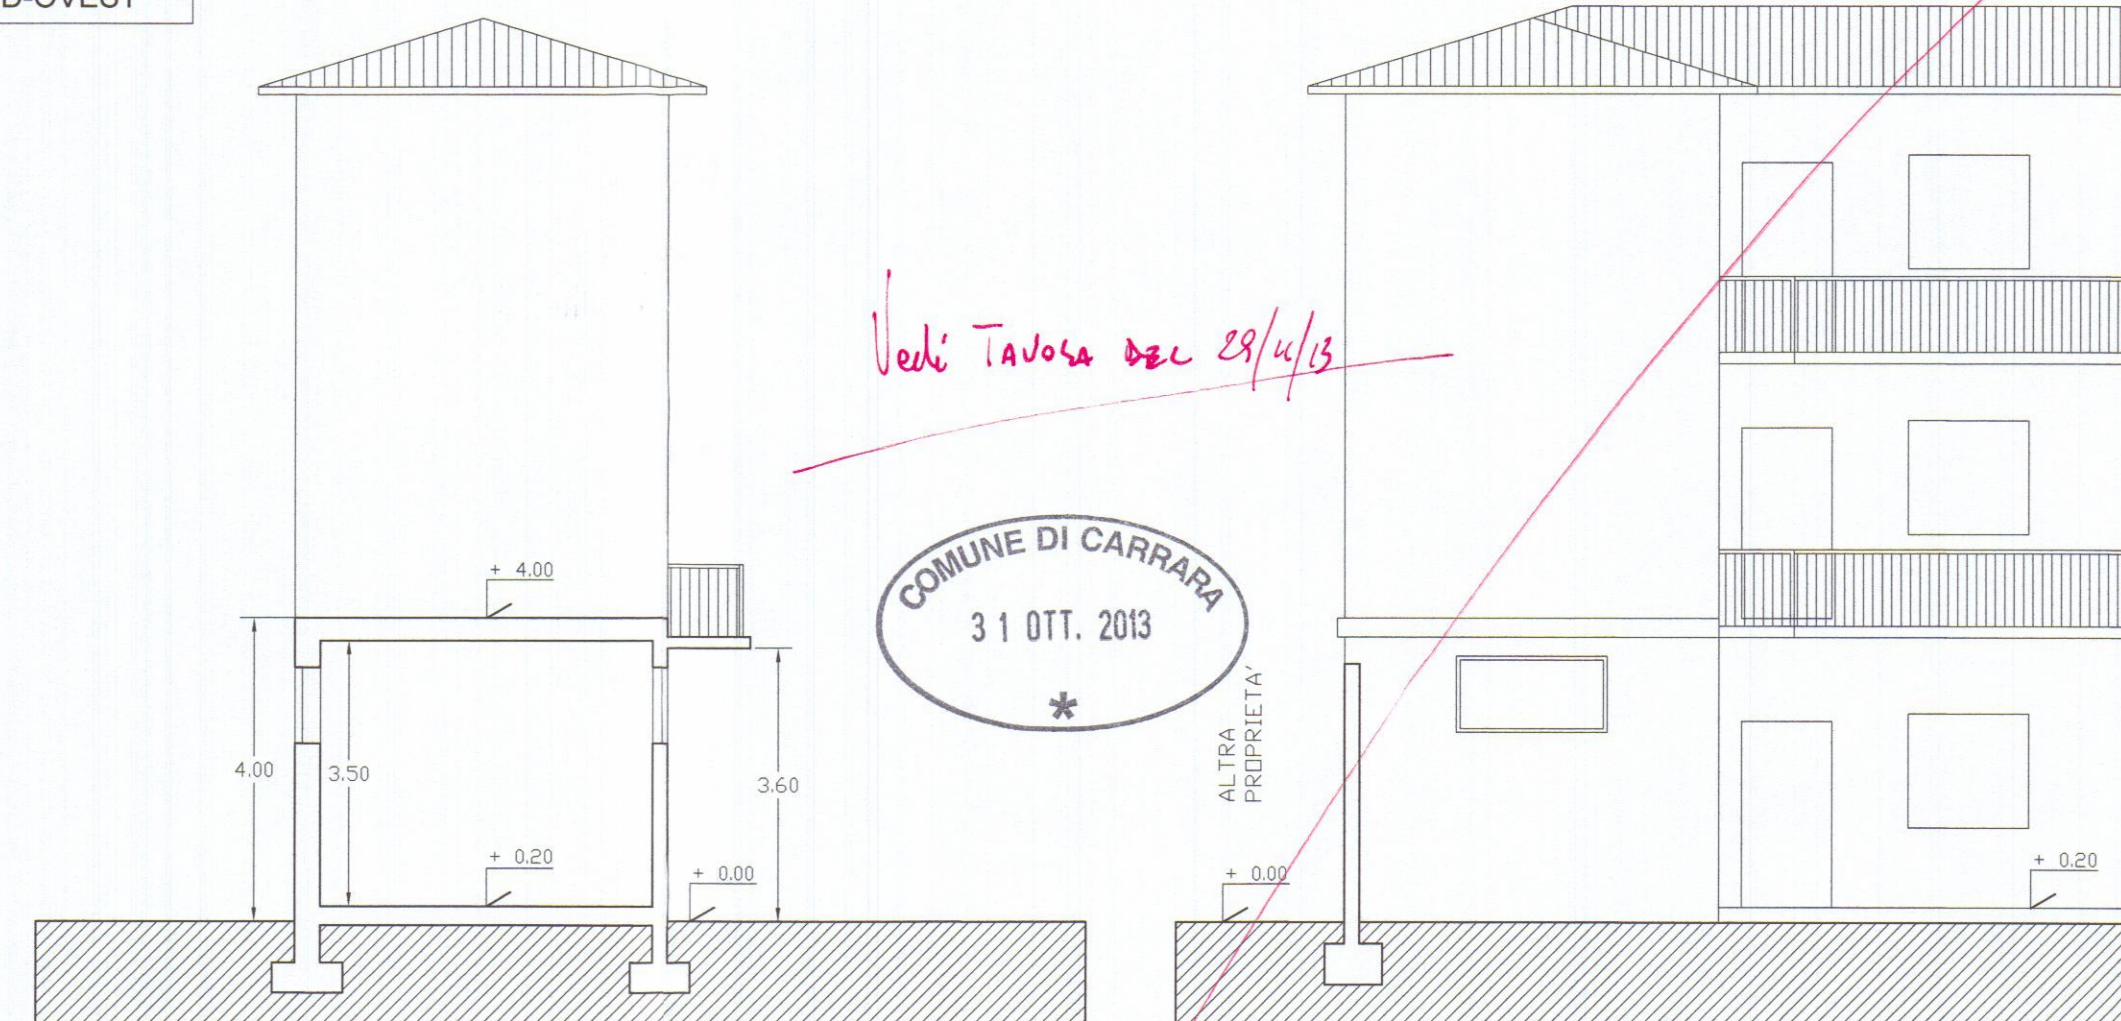


SEZIONE A-A

PROSPETTO SUD-OVEST




Architetto
MOISÉ
Antonio

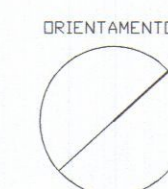


**ANTONIO
MOISÉ
ARCHITETTO**

Piazza 2 giugno 14 Carrara 54033 - tel.-fax 0585.70745 mobile 335.8196397 e.mail arcmoise@tin.it


Piazza 2 giugno 14 - Cantù 23009 - Tel. 0362 50001-0362 50002 - Mobile 0362 50003 - E-mail: archimuse@tin.it			
ACCERTAMENTO DI CONFORMITA'			
ART. 140 L.R. 1/2005			
COMPLETAMENTO STRUTTURA AD USO MAGAZZINO			
	STATO CONCESSIONATO		SCALA
	PIANTA, PROSPETTI e SEZIONE		1:100
			DATA
			16.10.13
	COMMITTENZA		FOGLIO
	Sig.ri LAZZINI PAOLO e MARIA GABRIELLA		92
	SITO		MAPPALE/1
	Via Farini 12 - Avenza		43 sub. 1

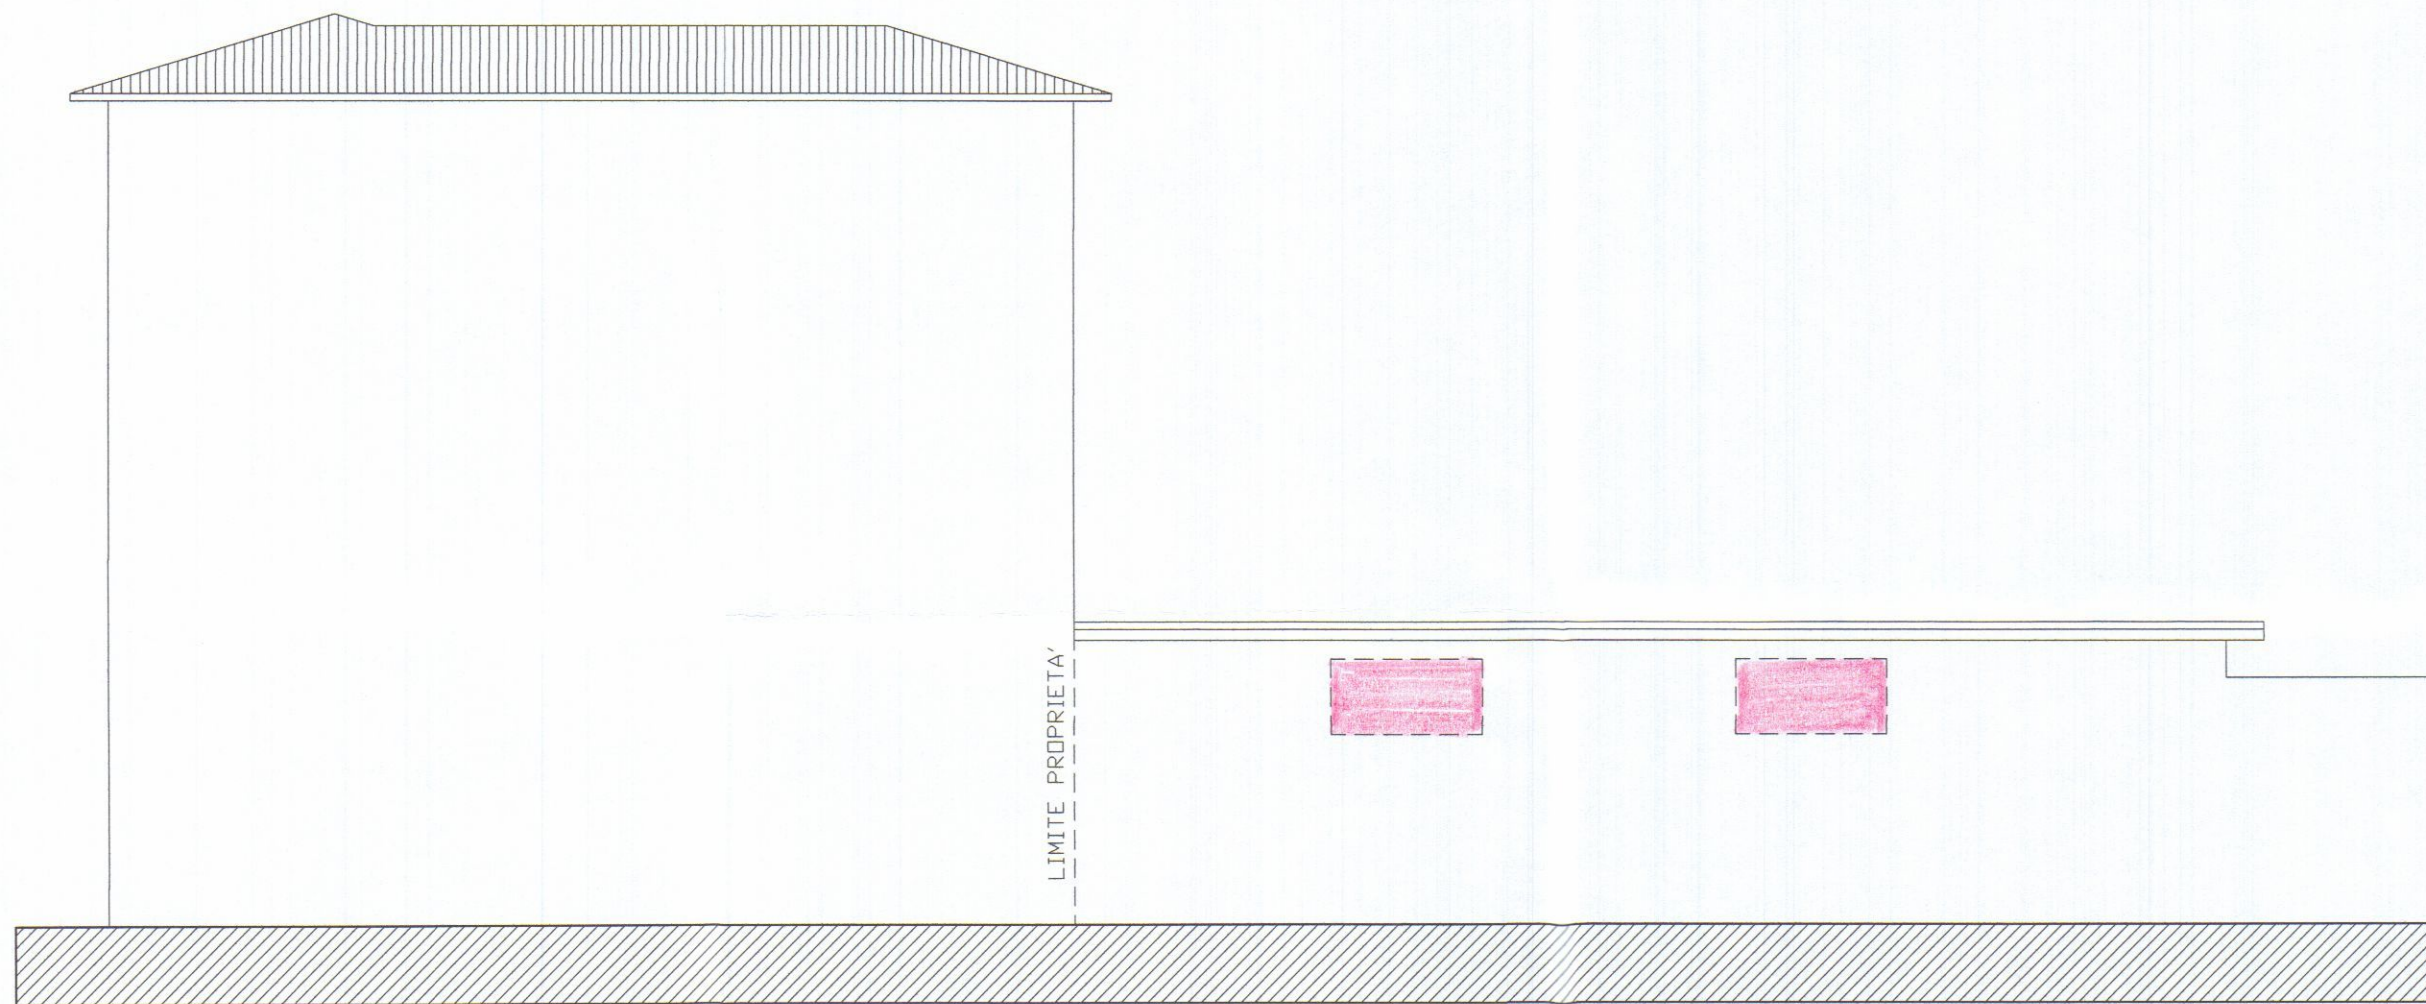


PROSPETTO NORD-OVEST

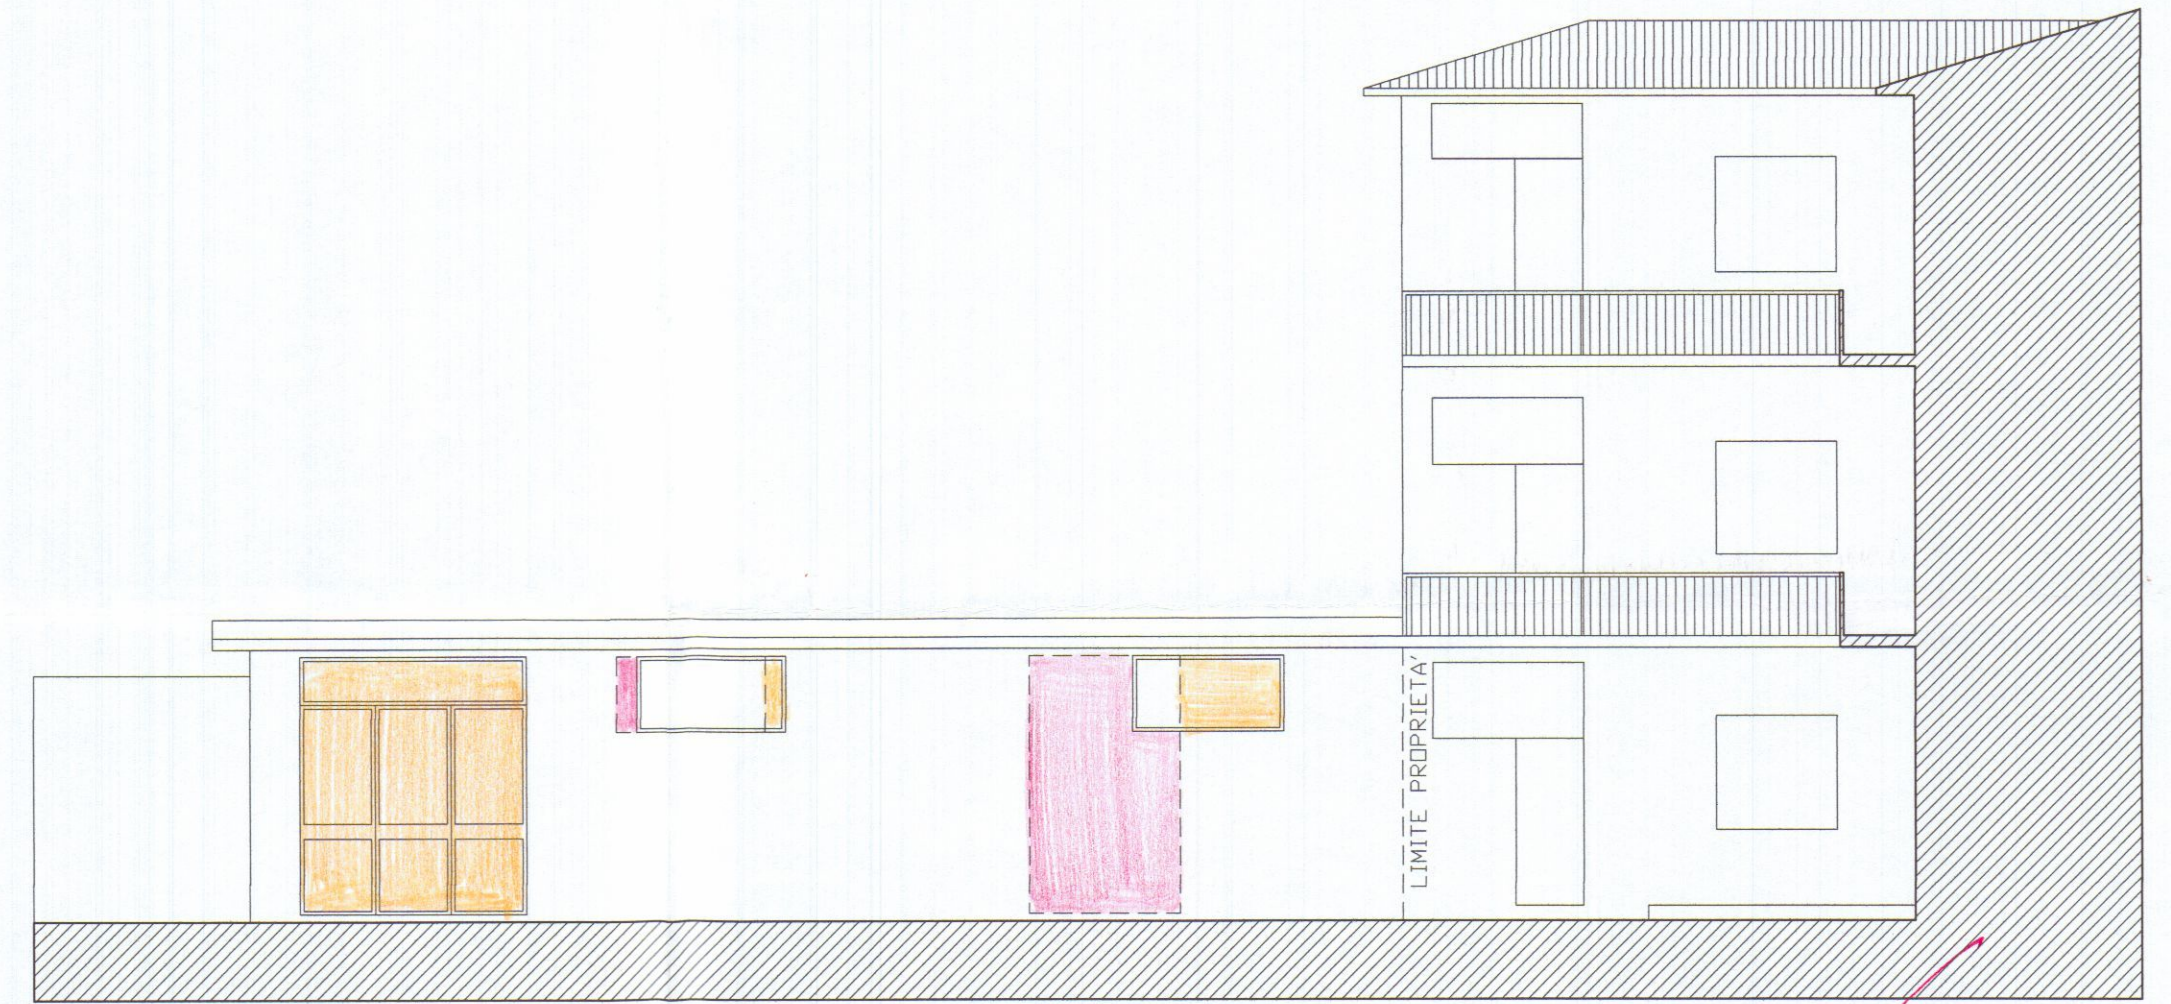


PROSPETTO SUD-EST

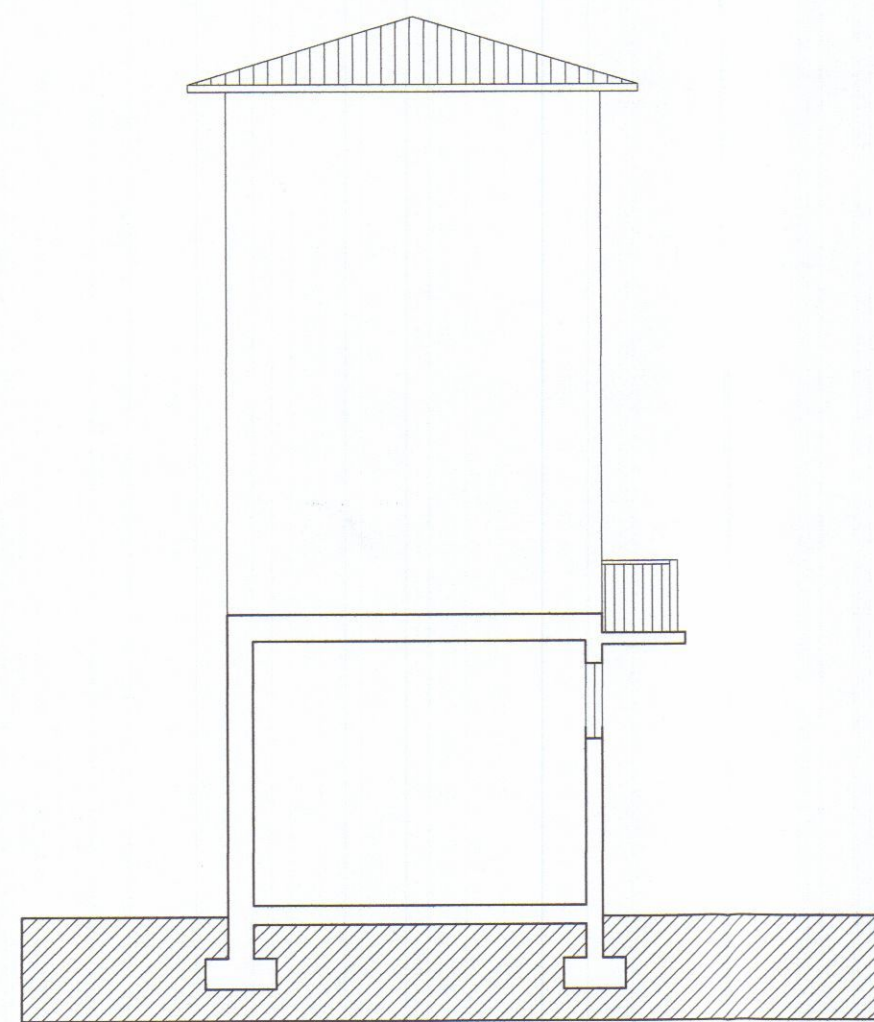

SEZIONE A-A

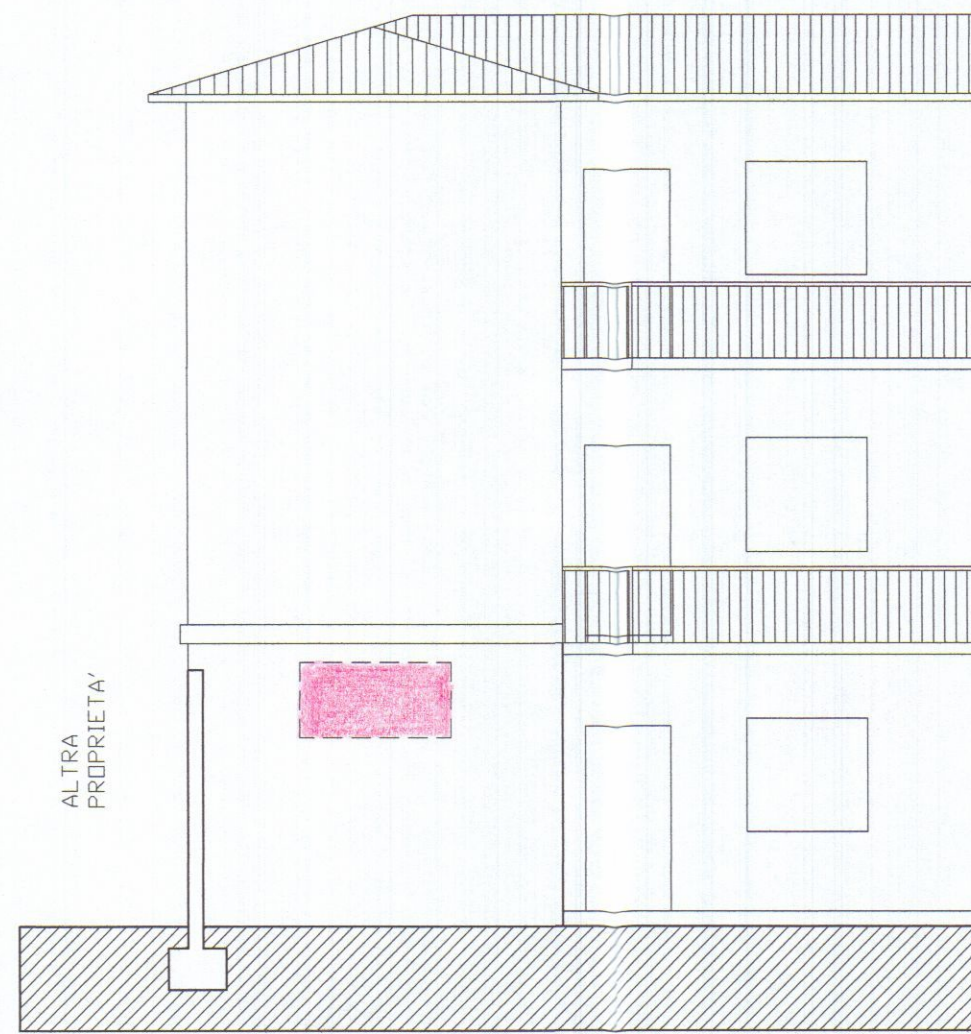

PROSPETTO SUD OVEST

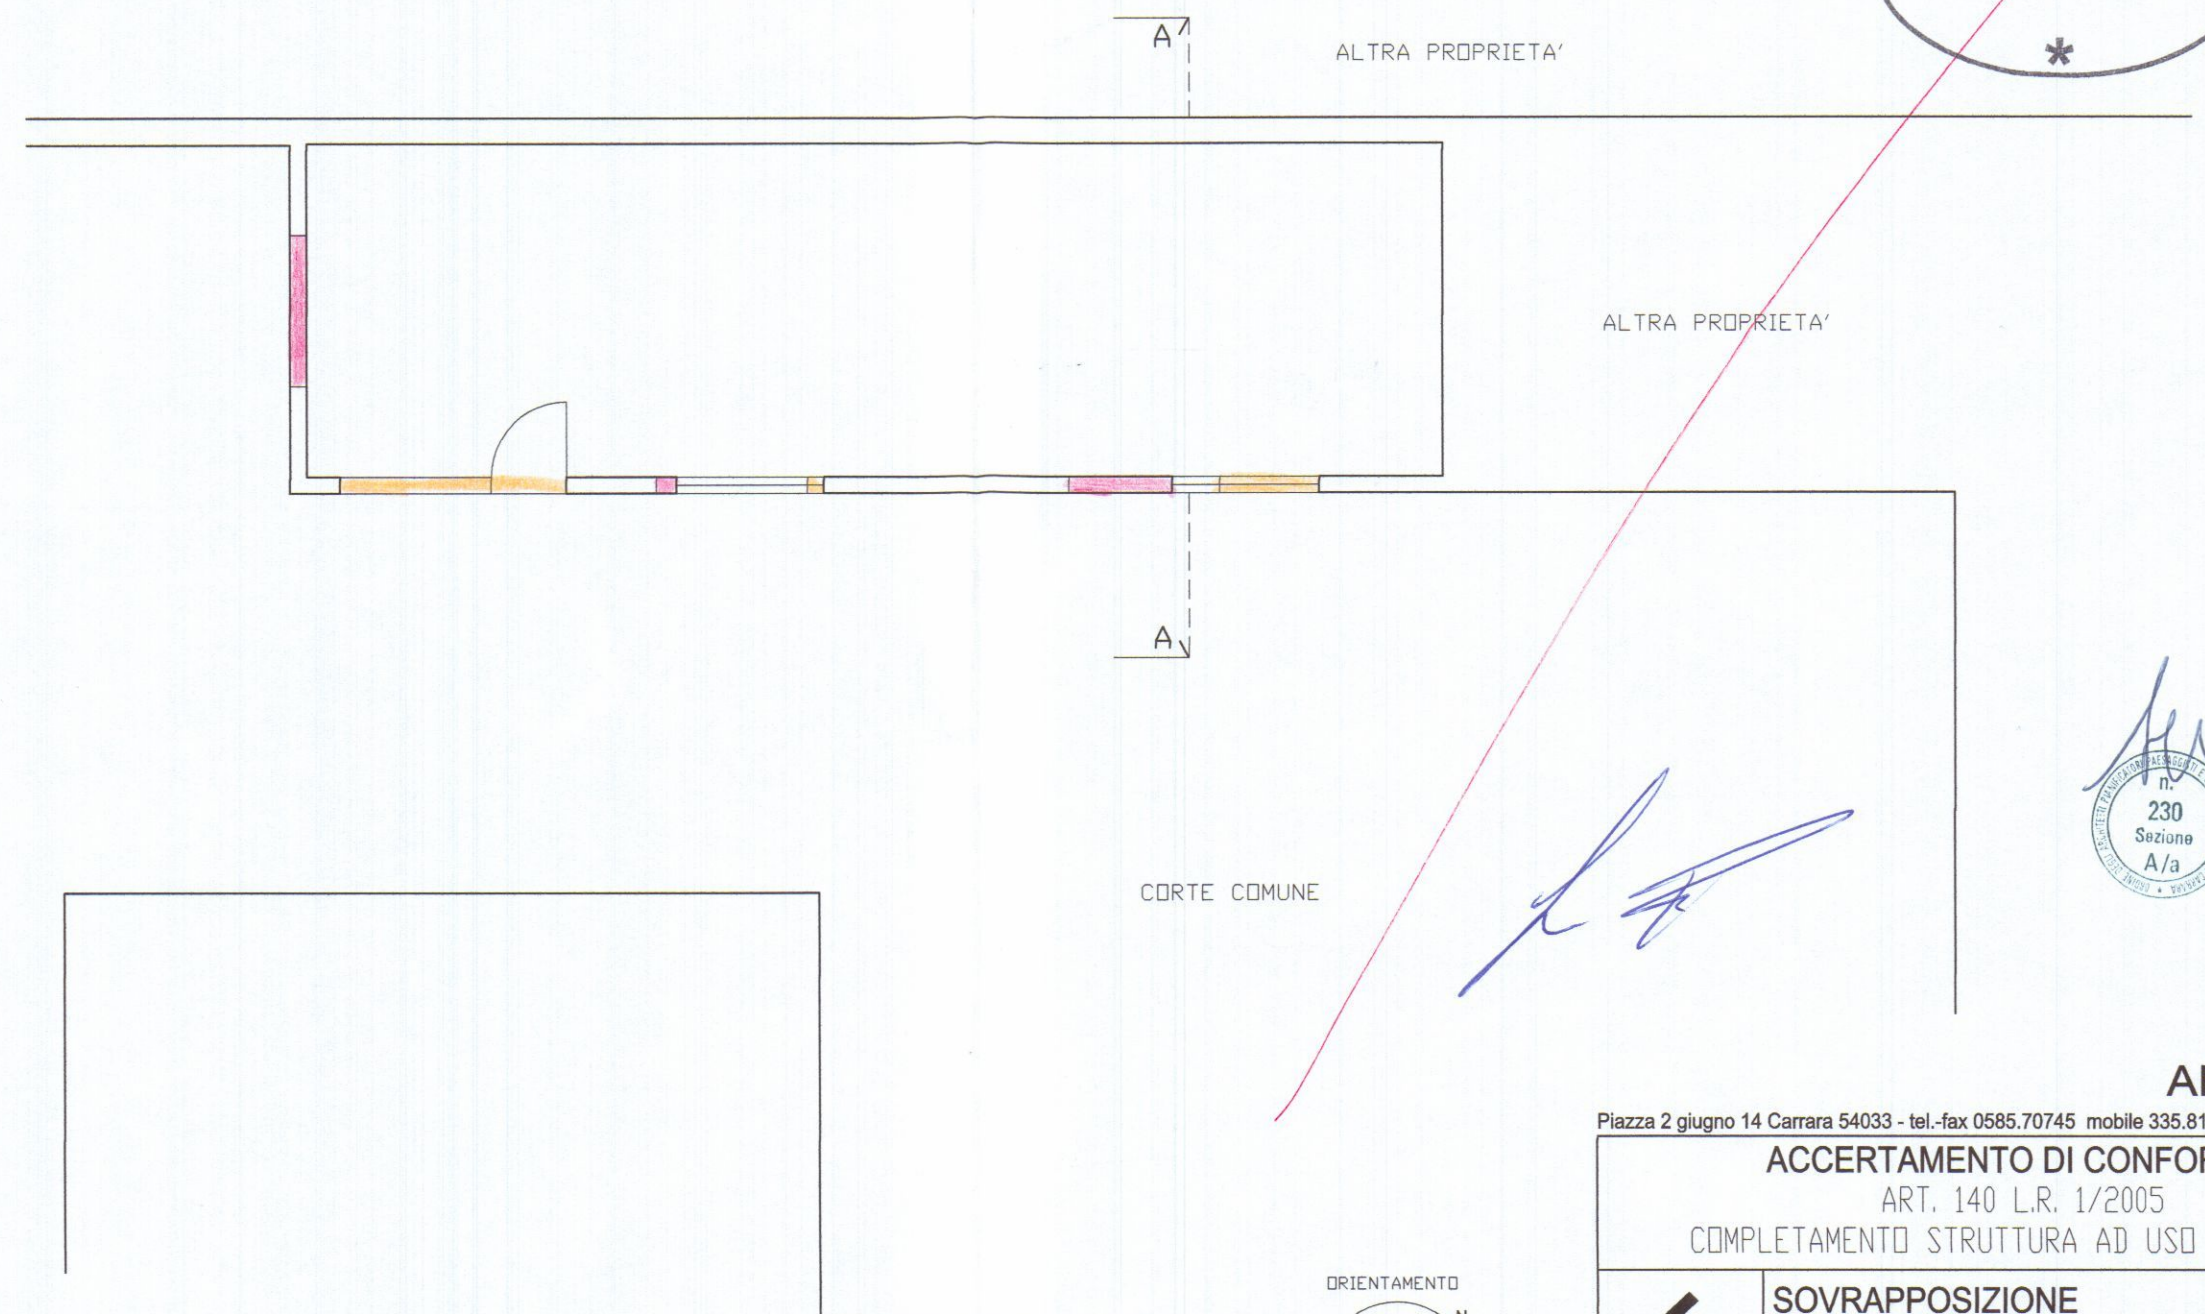

PIANO TERRENO

COMUNE DI CARRARA
31 OTT. 2013
*

Architetto
MOISÉ
Antonio

ANTONIO MOISÉ
ARCHITETTO

Piazza 2 giugno 14 Carrara 54033 - tel.-fax 0585.70745 mobile 335.8196397 e.mail arcmoise@tin.it

ACCERTAMENTO DI CONFORMITA' ART. 140 L.R. 1/2005 COMPLETAMENTO STRUTTURA AD USO MAGAZZINO			
4	SOVRAPPOSIZIONE PIANTA, PROSPETTI e SEZIONE		SCALA 1:100
	COMMITTENZA Sig.ri LAZZINI PAOLO e MARIA GABRIELLA		DATA 16.10.13
	SITO Via Farini 12 - Avenza		FOLIO 92
			MAPPALAE/1 43 sub. 1