




tav.	studio tecnico Geom.CINZIA FEMINO'	
	via Isola,56 Ortonovo (SP)	
titolo	oggetto	
	PIANTA PROSPETTO E SEZIONI	
committente		
ZENI FIORENZA		
data		
APR. 2001		
scala		
1:50		

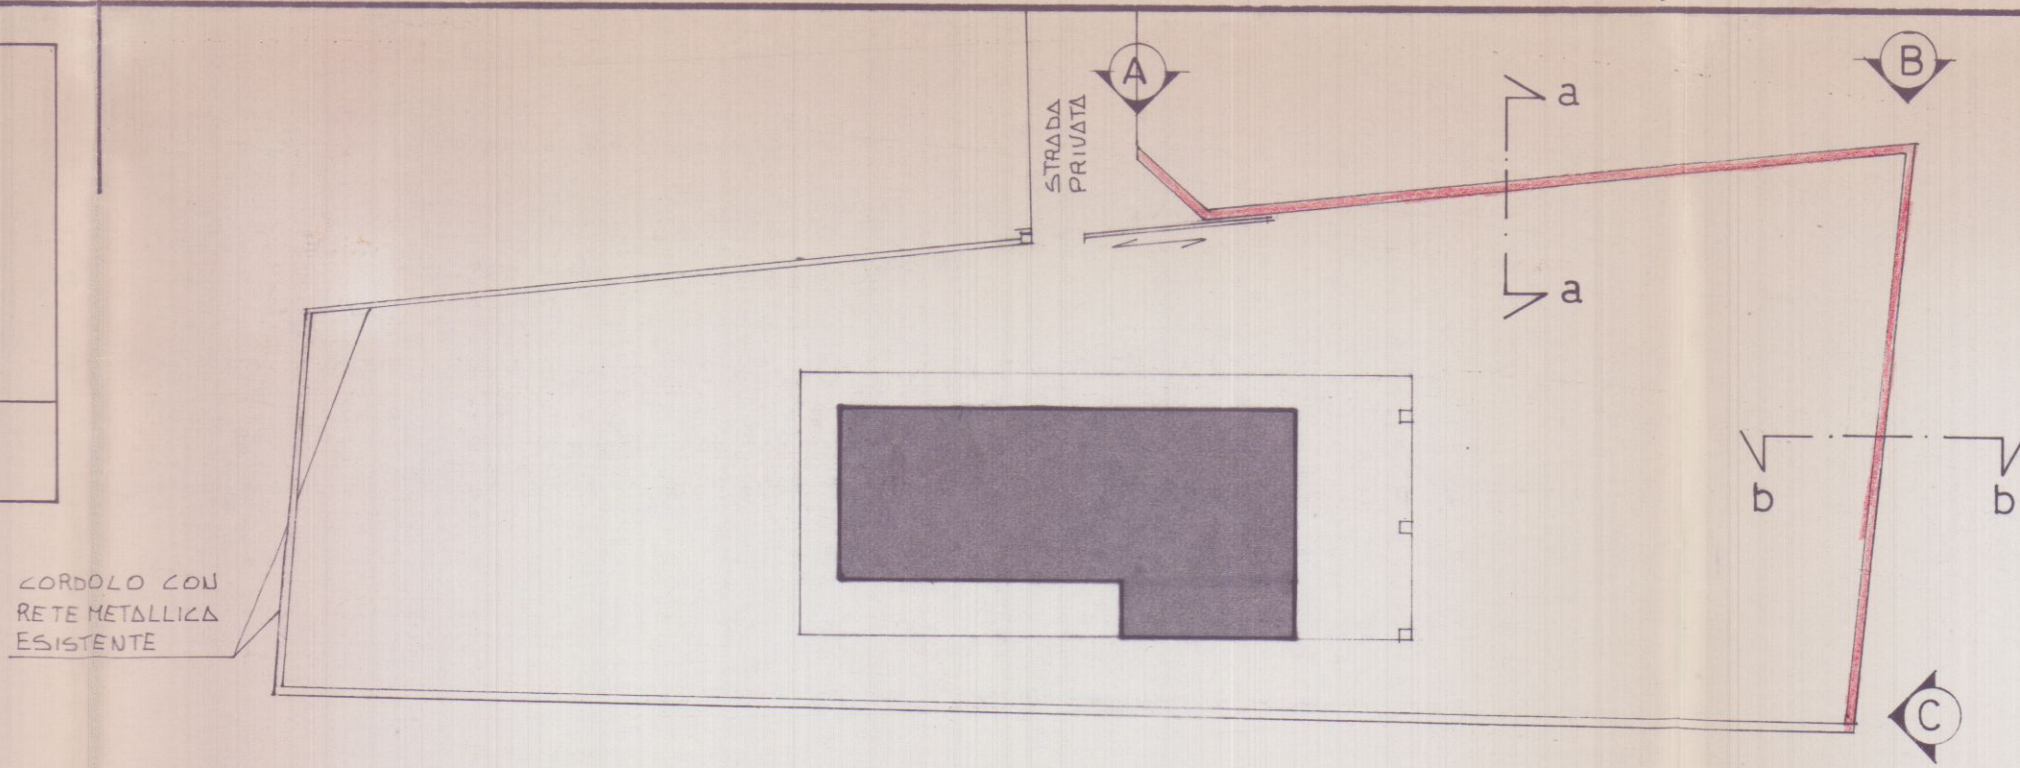


COMUNE DI CARRARA
 ESTRATTO DI MAPPA
 FG. 69 MAPP. 322 -867
 scala 1:1000

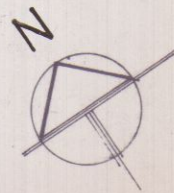


PLANIMETRIA scala 1:200

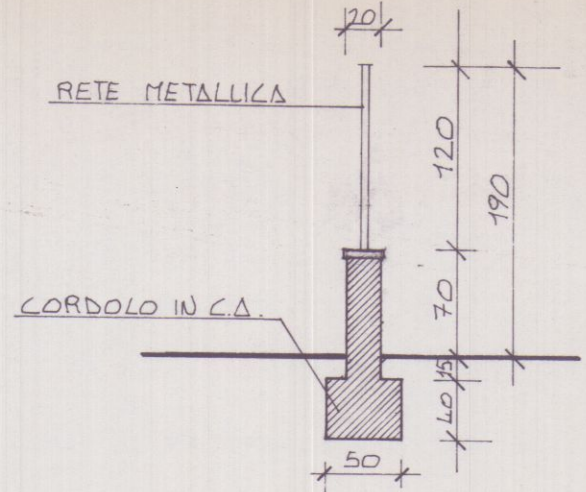


SEZIONE a-a

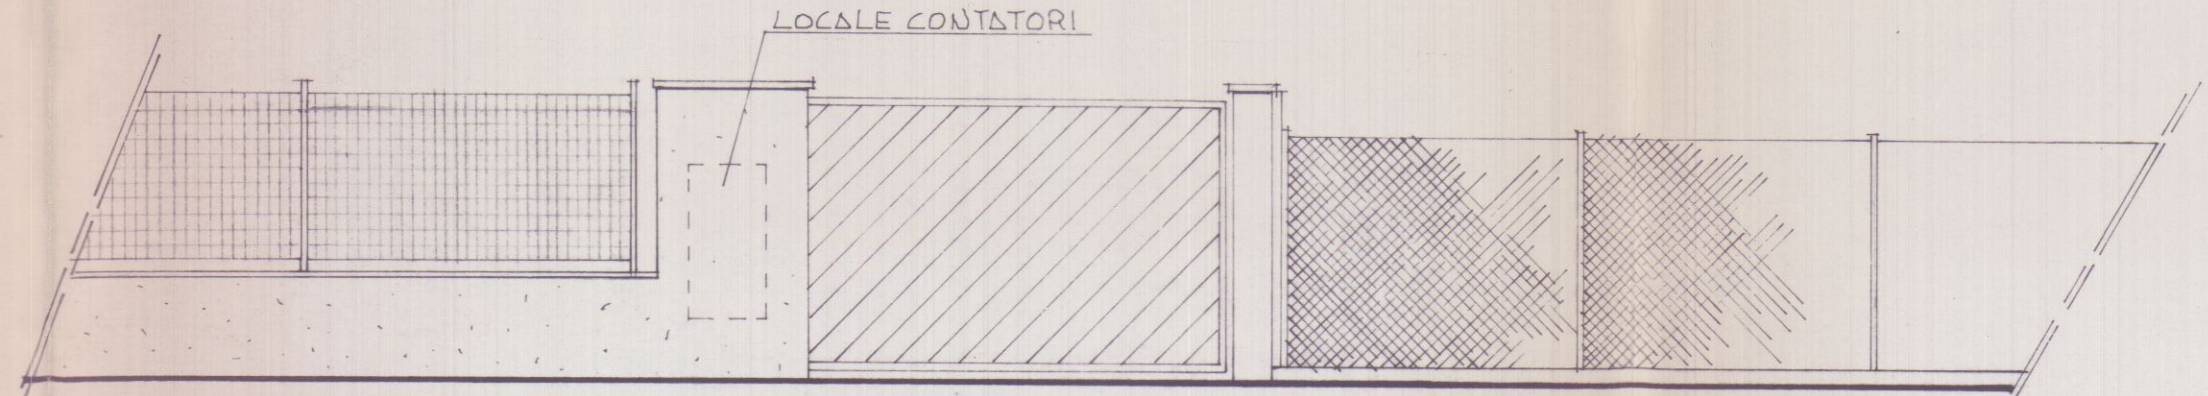

PROSPETTO A-B

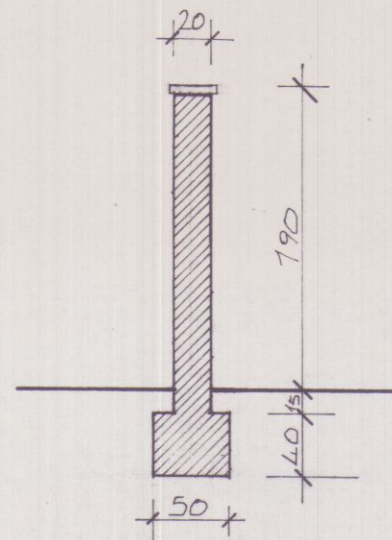

SEZIONE b-b

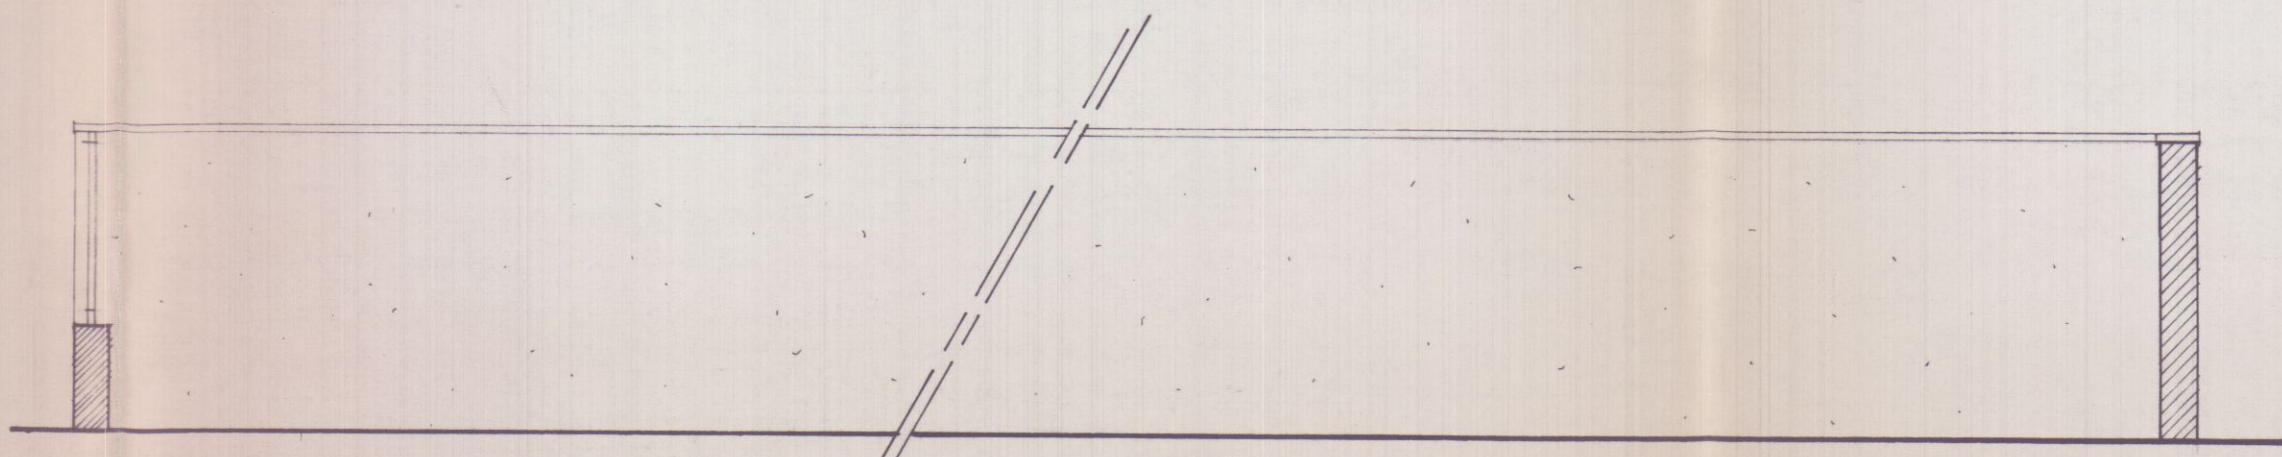

PROSPETTO B-C