





PIANTA PIANO TERRA

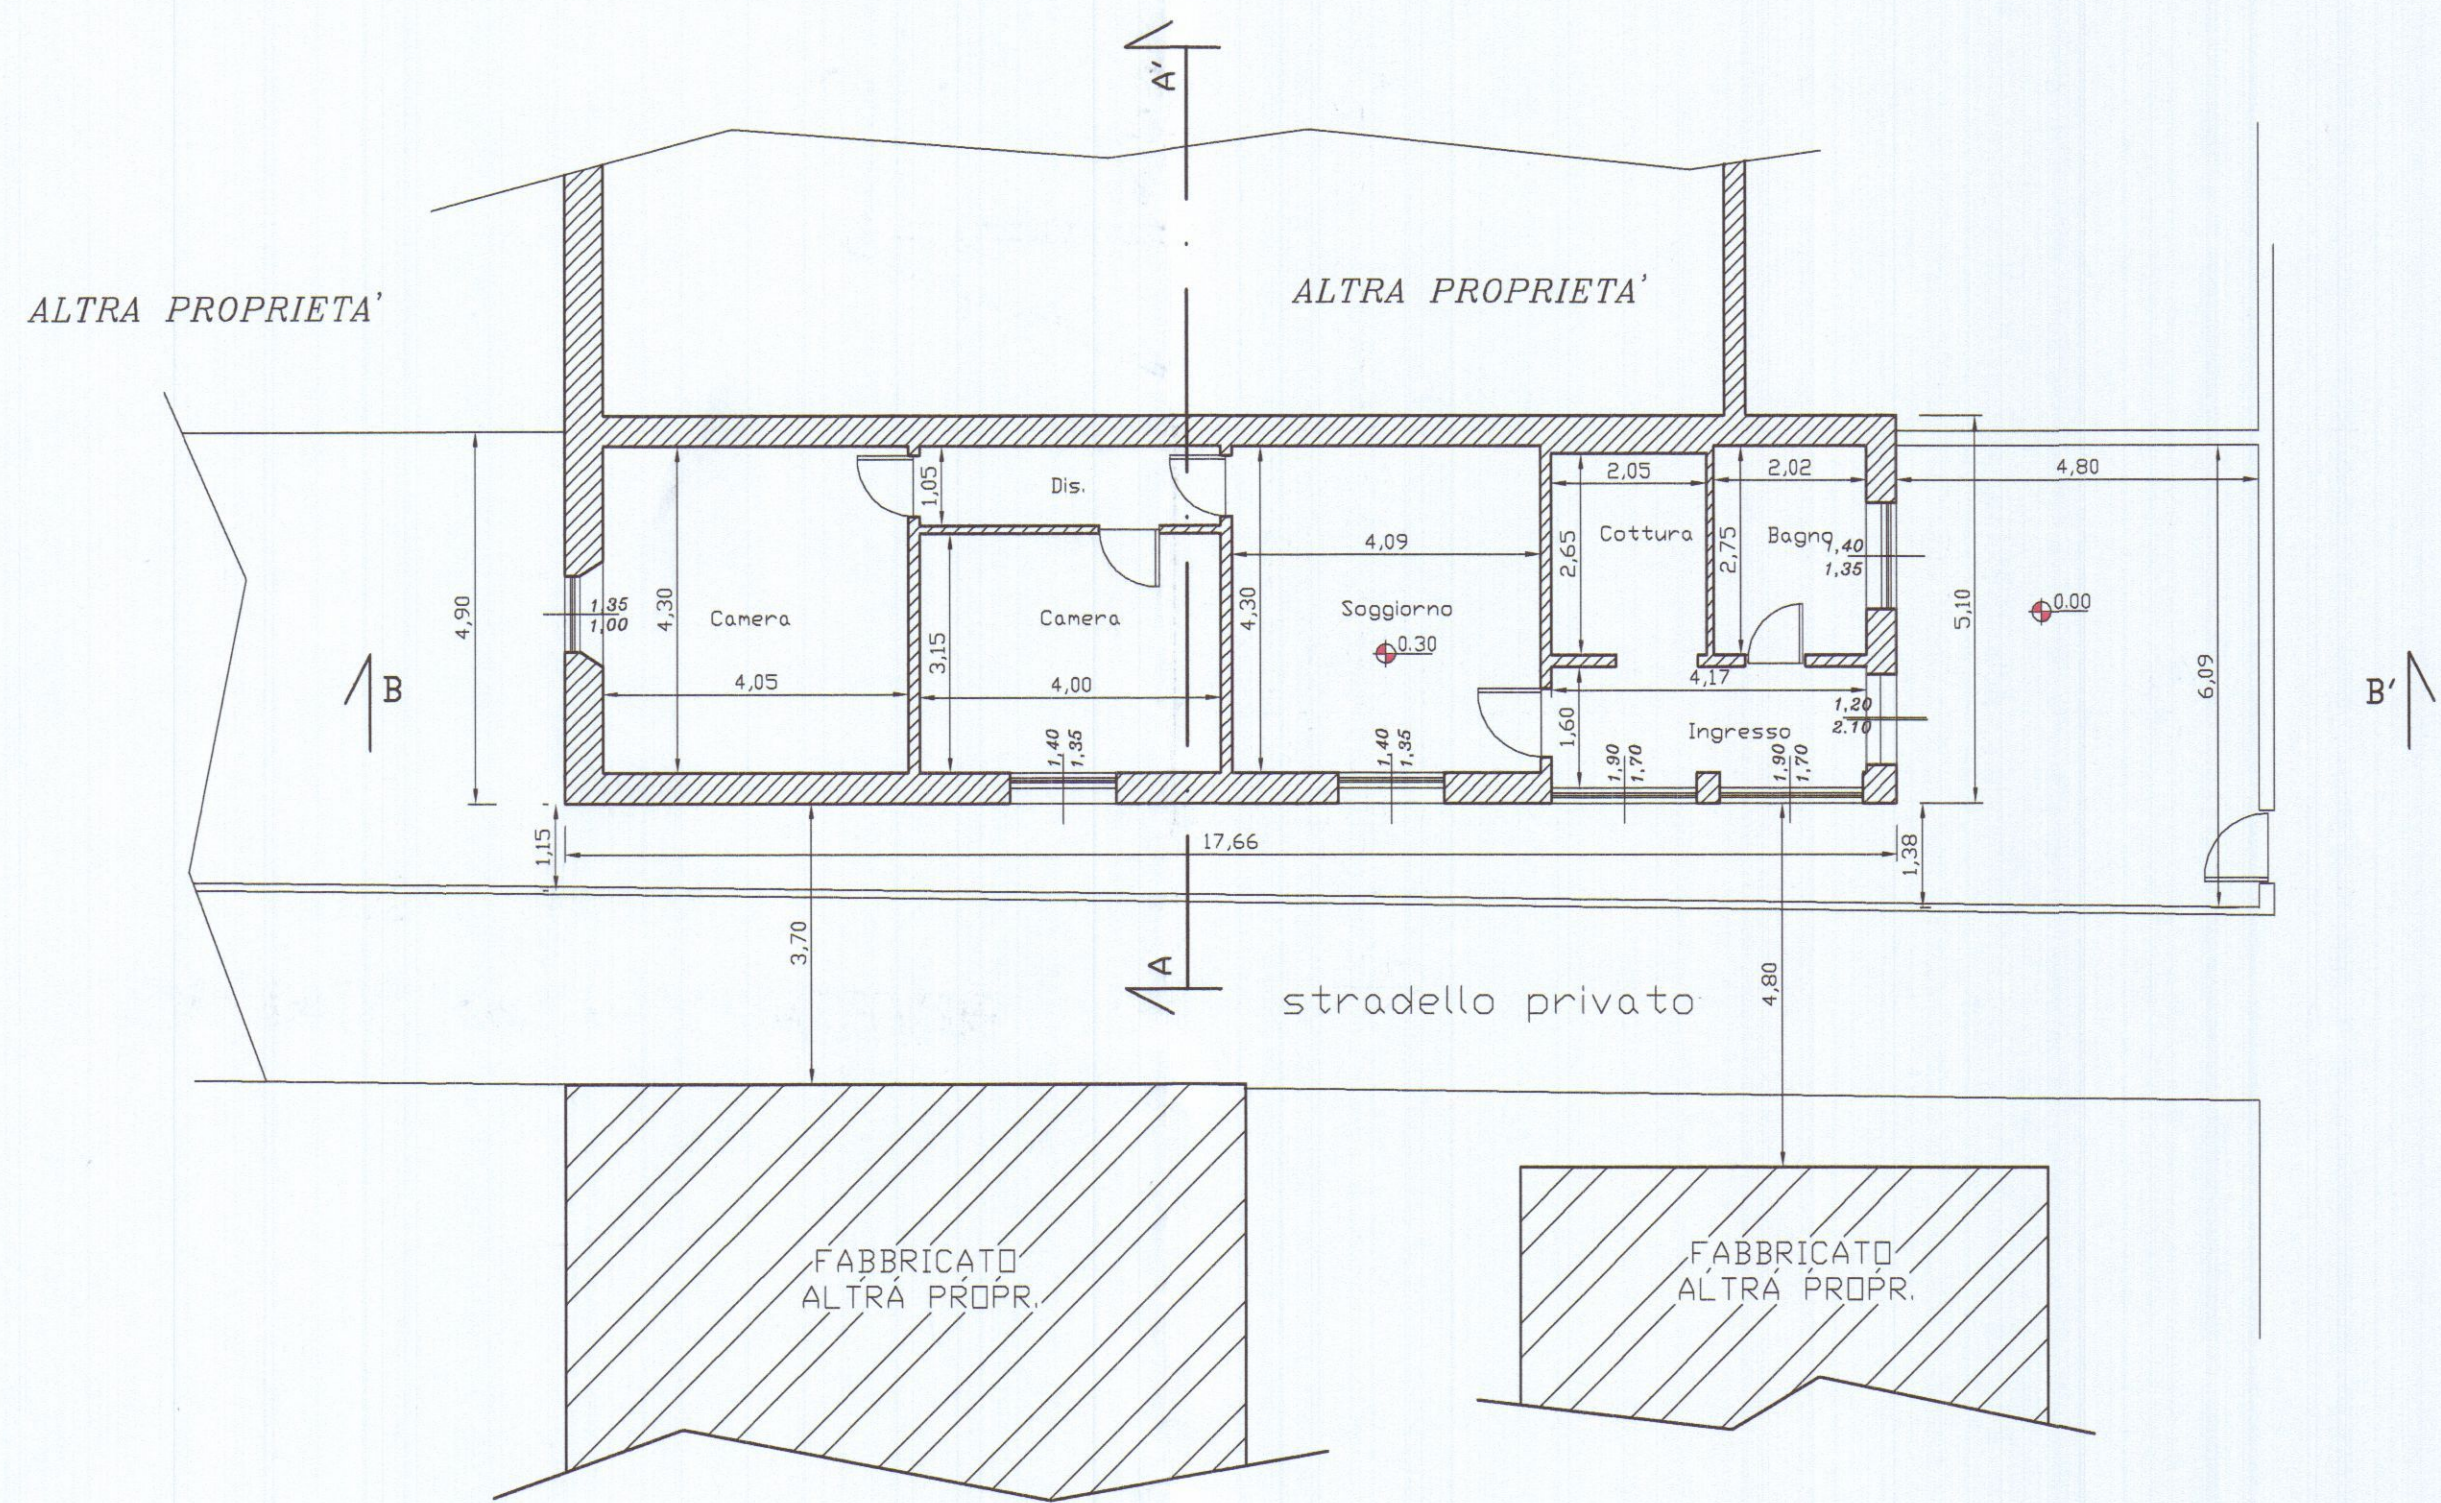

PIANTA COPERTURA

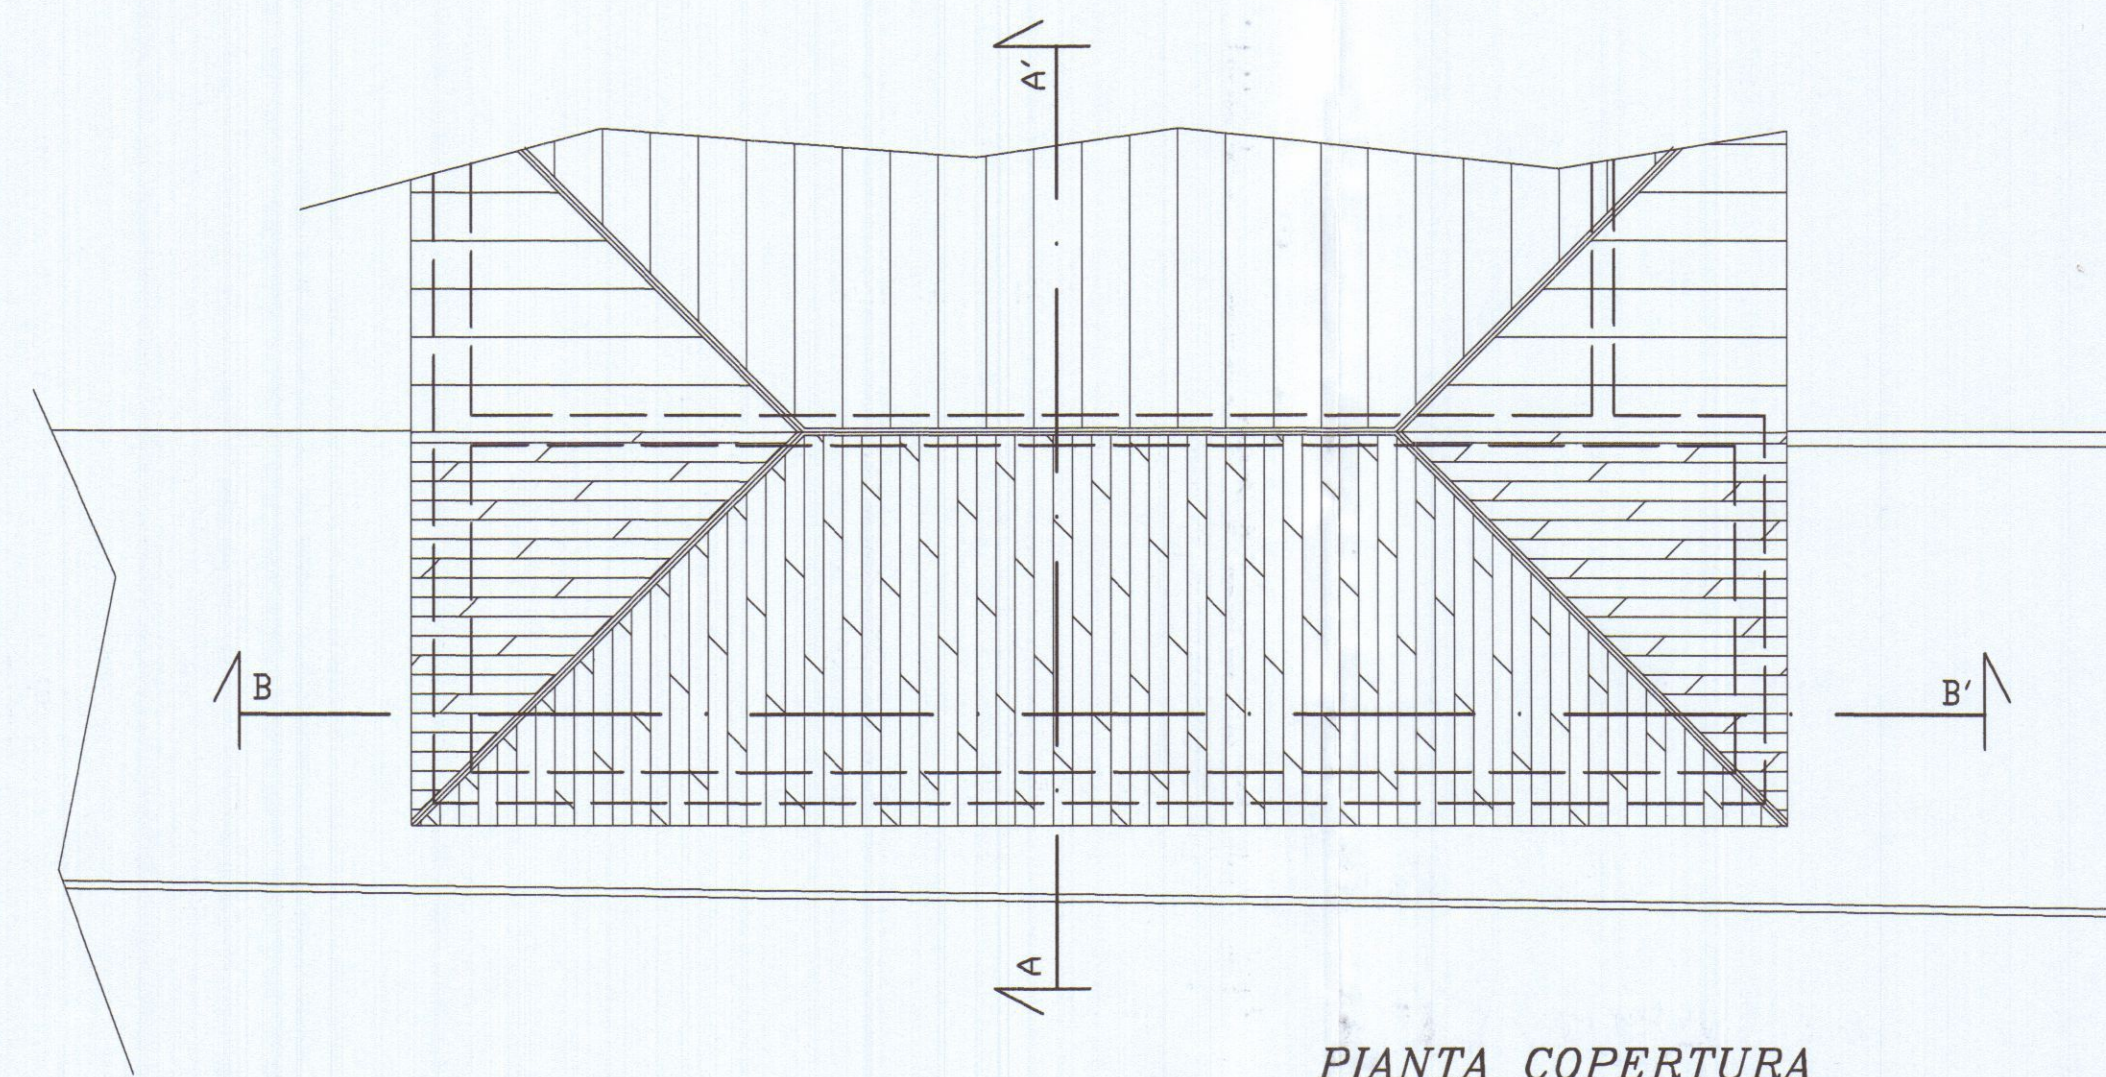


PROSPETTO OVEST




PROSPETTO EST




PROSPETTO SUD

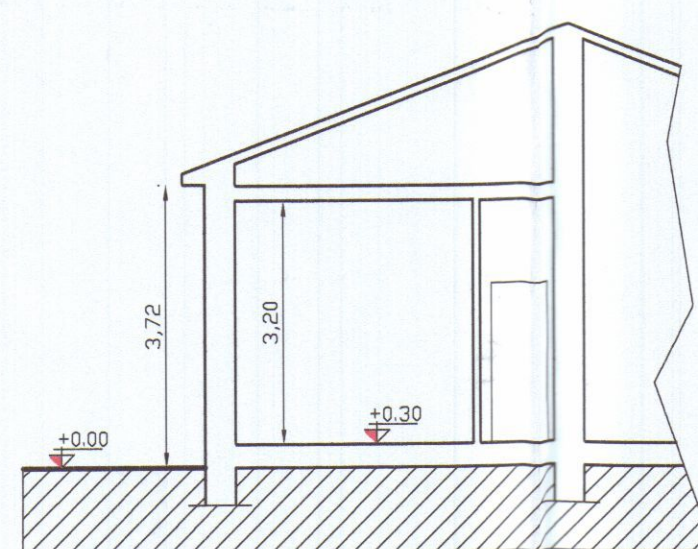







SEZIONE A-A'

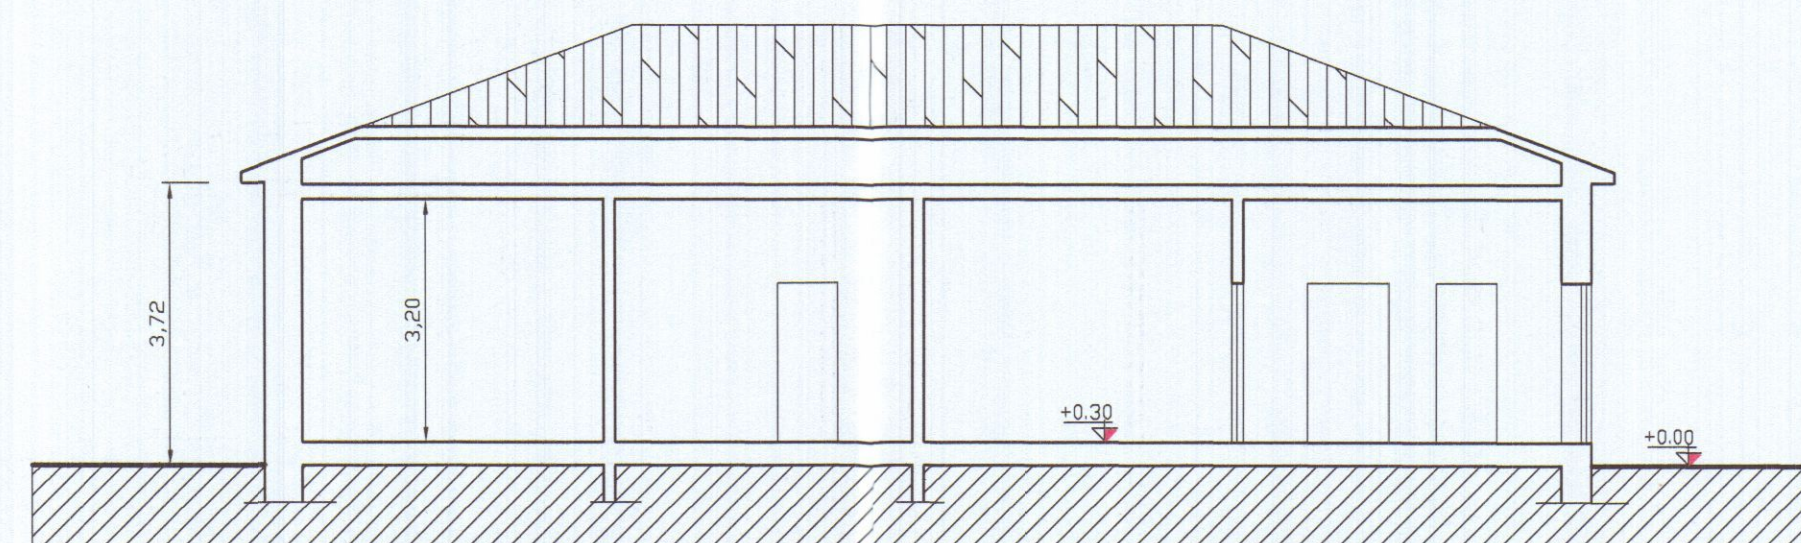


SEZIONE B-B'

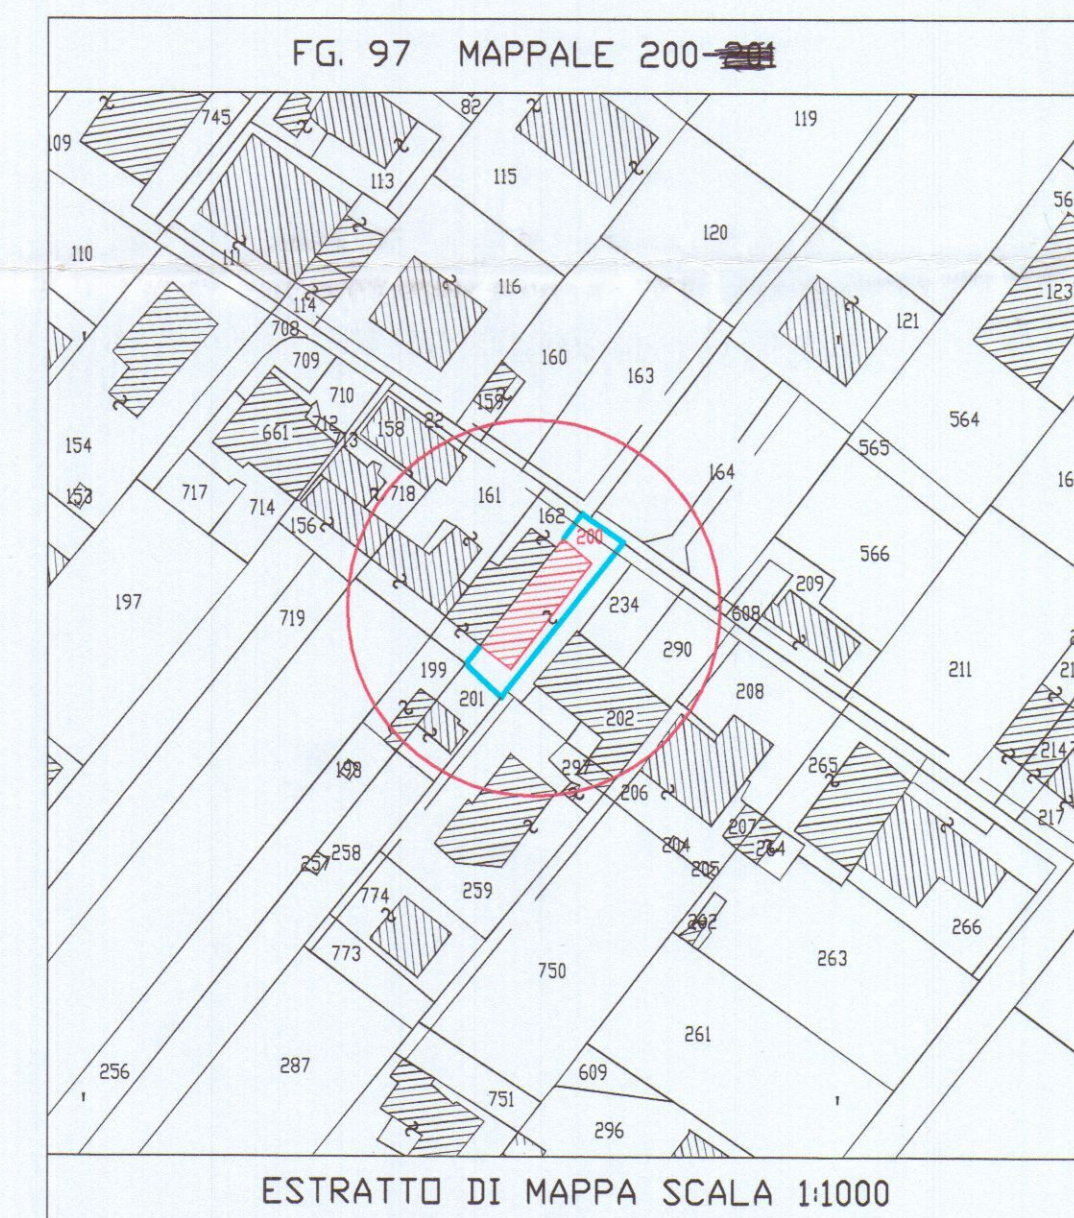


FM Geom. Francesco Mori - STUDIO TECNICO - 54033 M. di Carrara Via Savonarola 15 Tel. 0585/780640 - e-mail : studio_mori@virgilio.it		
COMMITTENTE:	TAVOLA:	
GENOVESI NEDA	STATO ATTUALE	
DENOMINAZIONE:	ELABORATI:	SCALA:
MANUTENZIONE STRAORDINARIA DI FABBRICATO RESIDENZIALE'	ESTRATTO DI MAPPA	1:1000
	PIANTE	1:100
	PROSPETTI	1:100
	SEZIONI	1:100
Comune di Carrara - Via Bigioni n.91	DIS. 01/03	Data APRILE 2008
SENZA IL NS. CONSENSO QUESTO DISEGNO NON SI PUO' RIPRODURRE NE' COMUNICARE.		

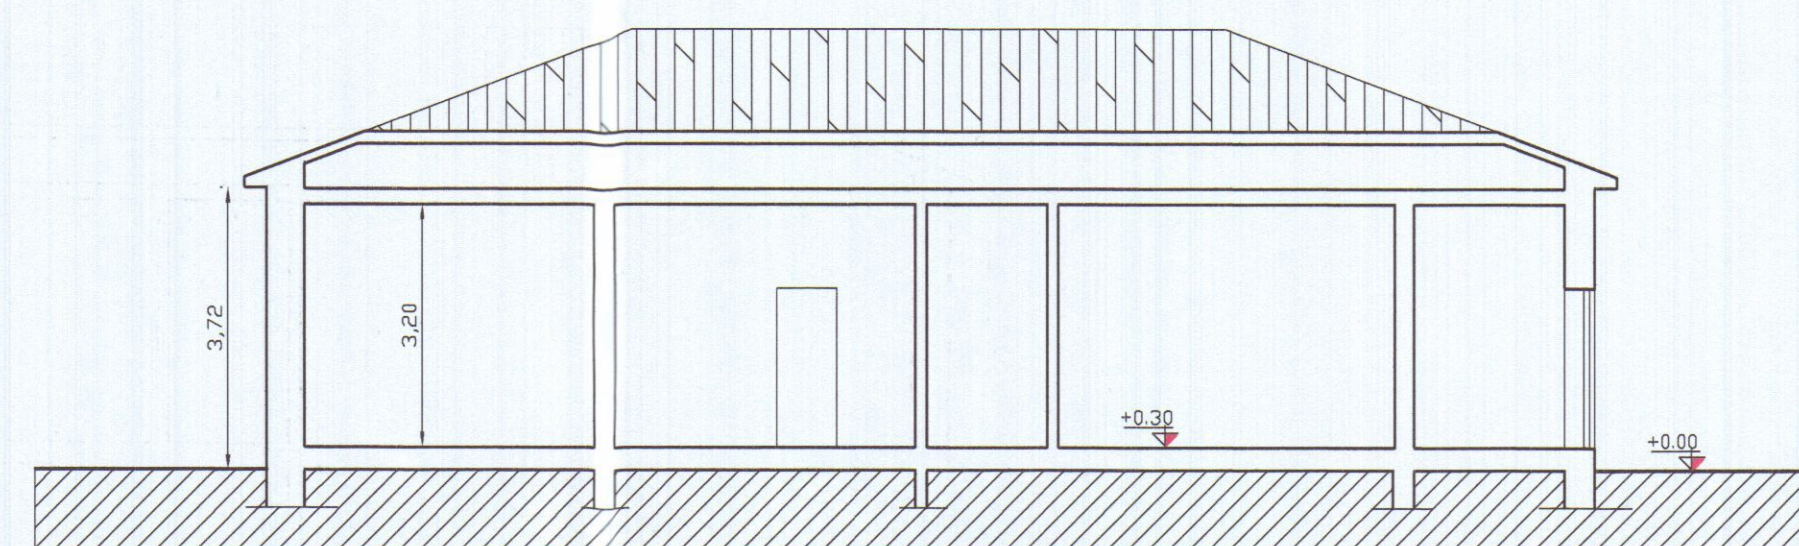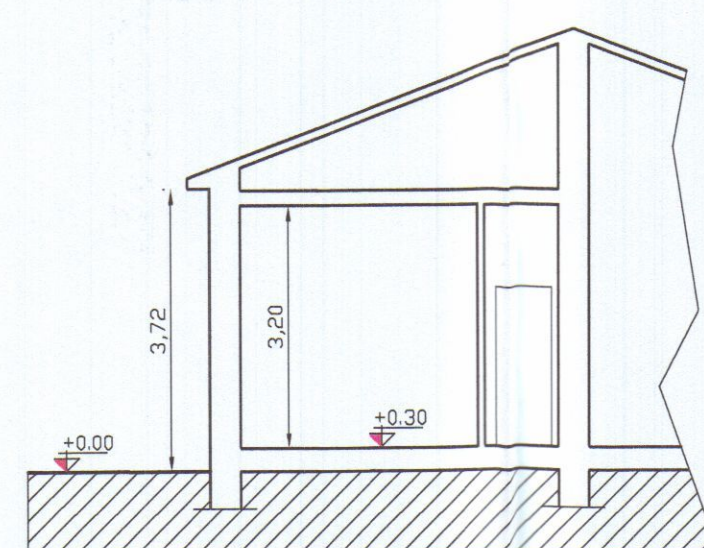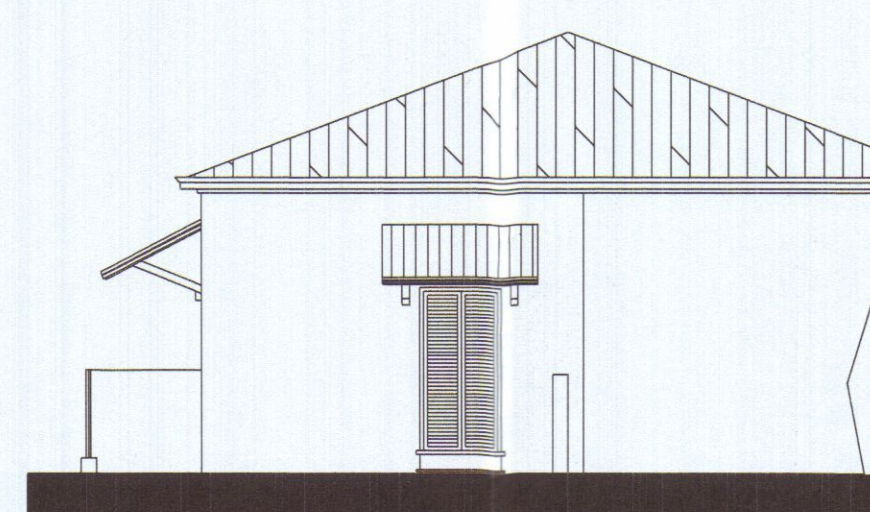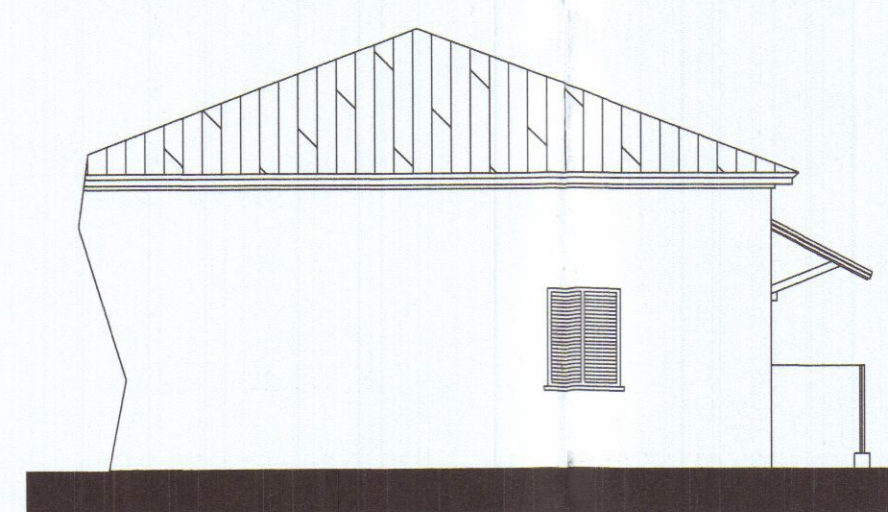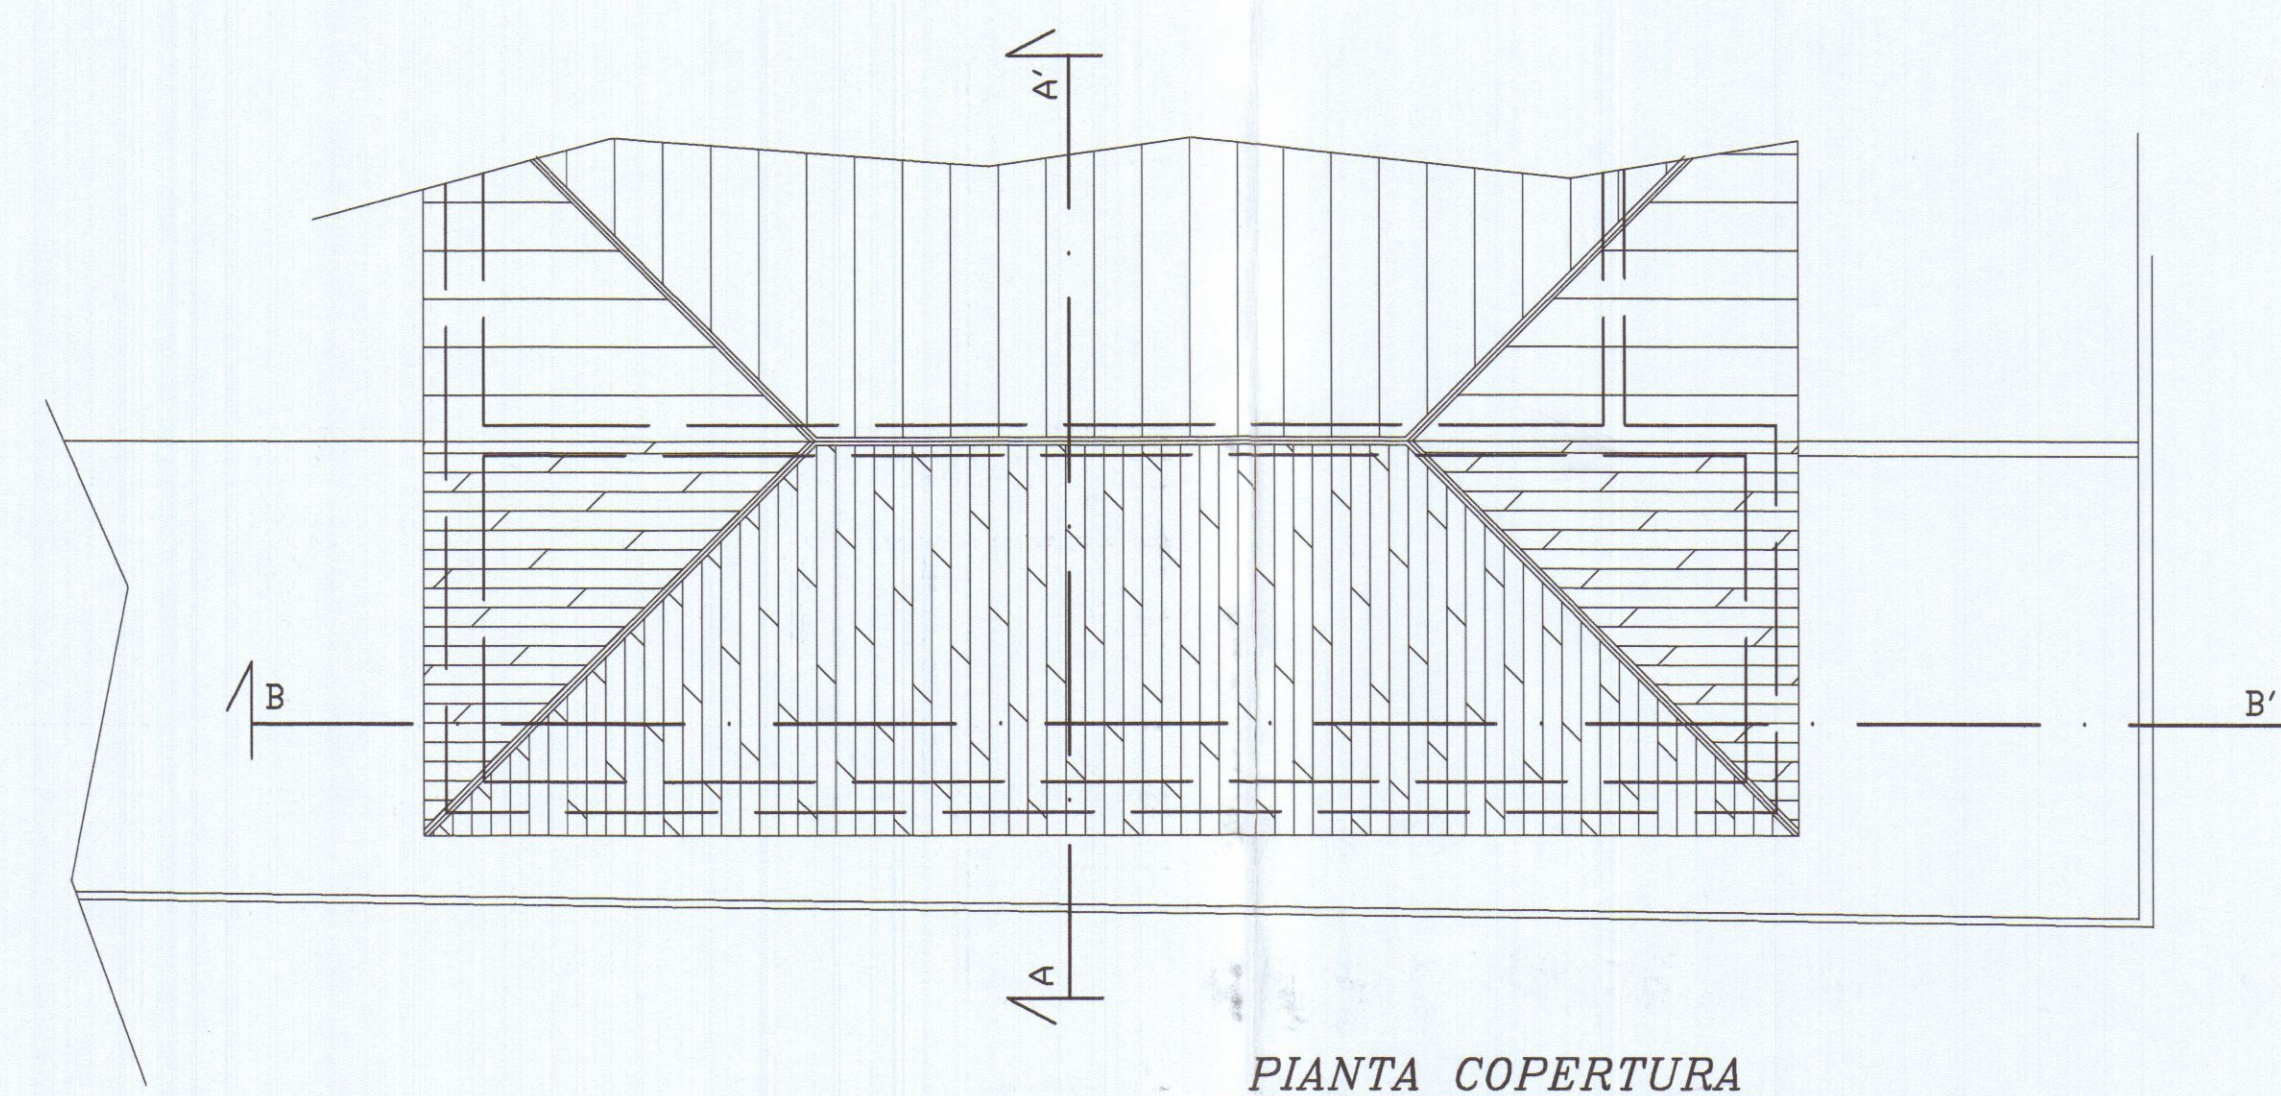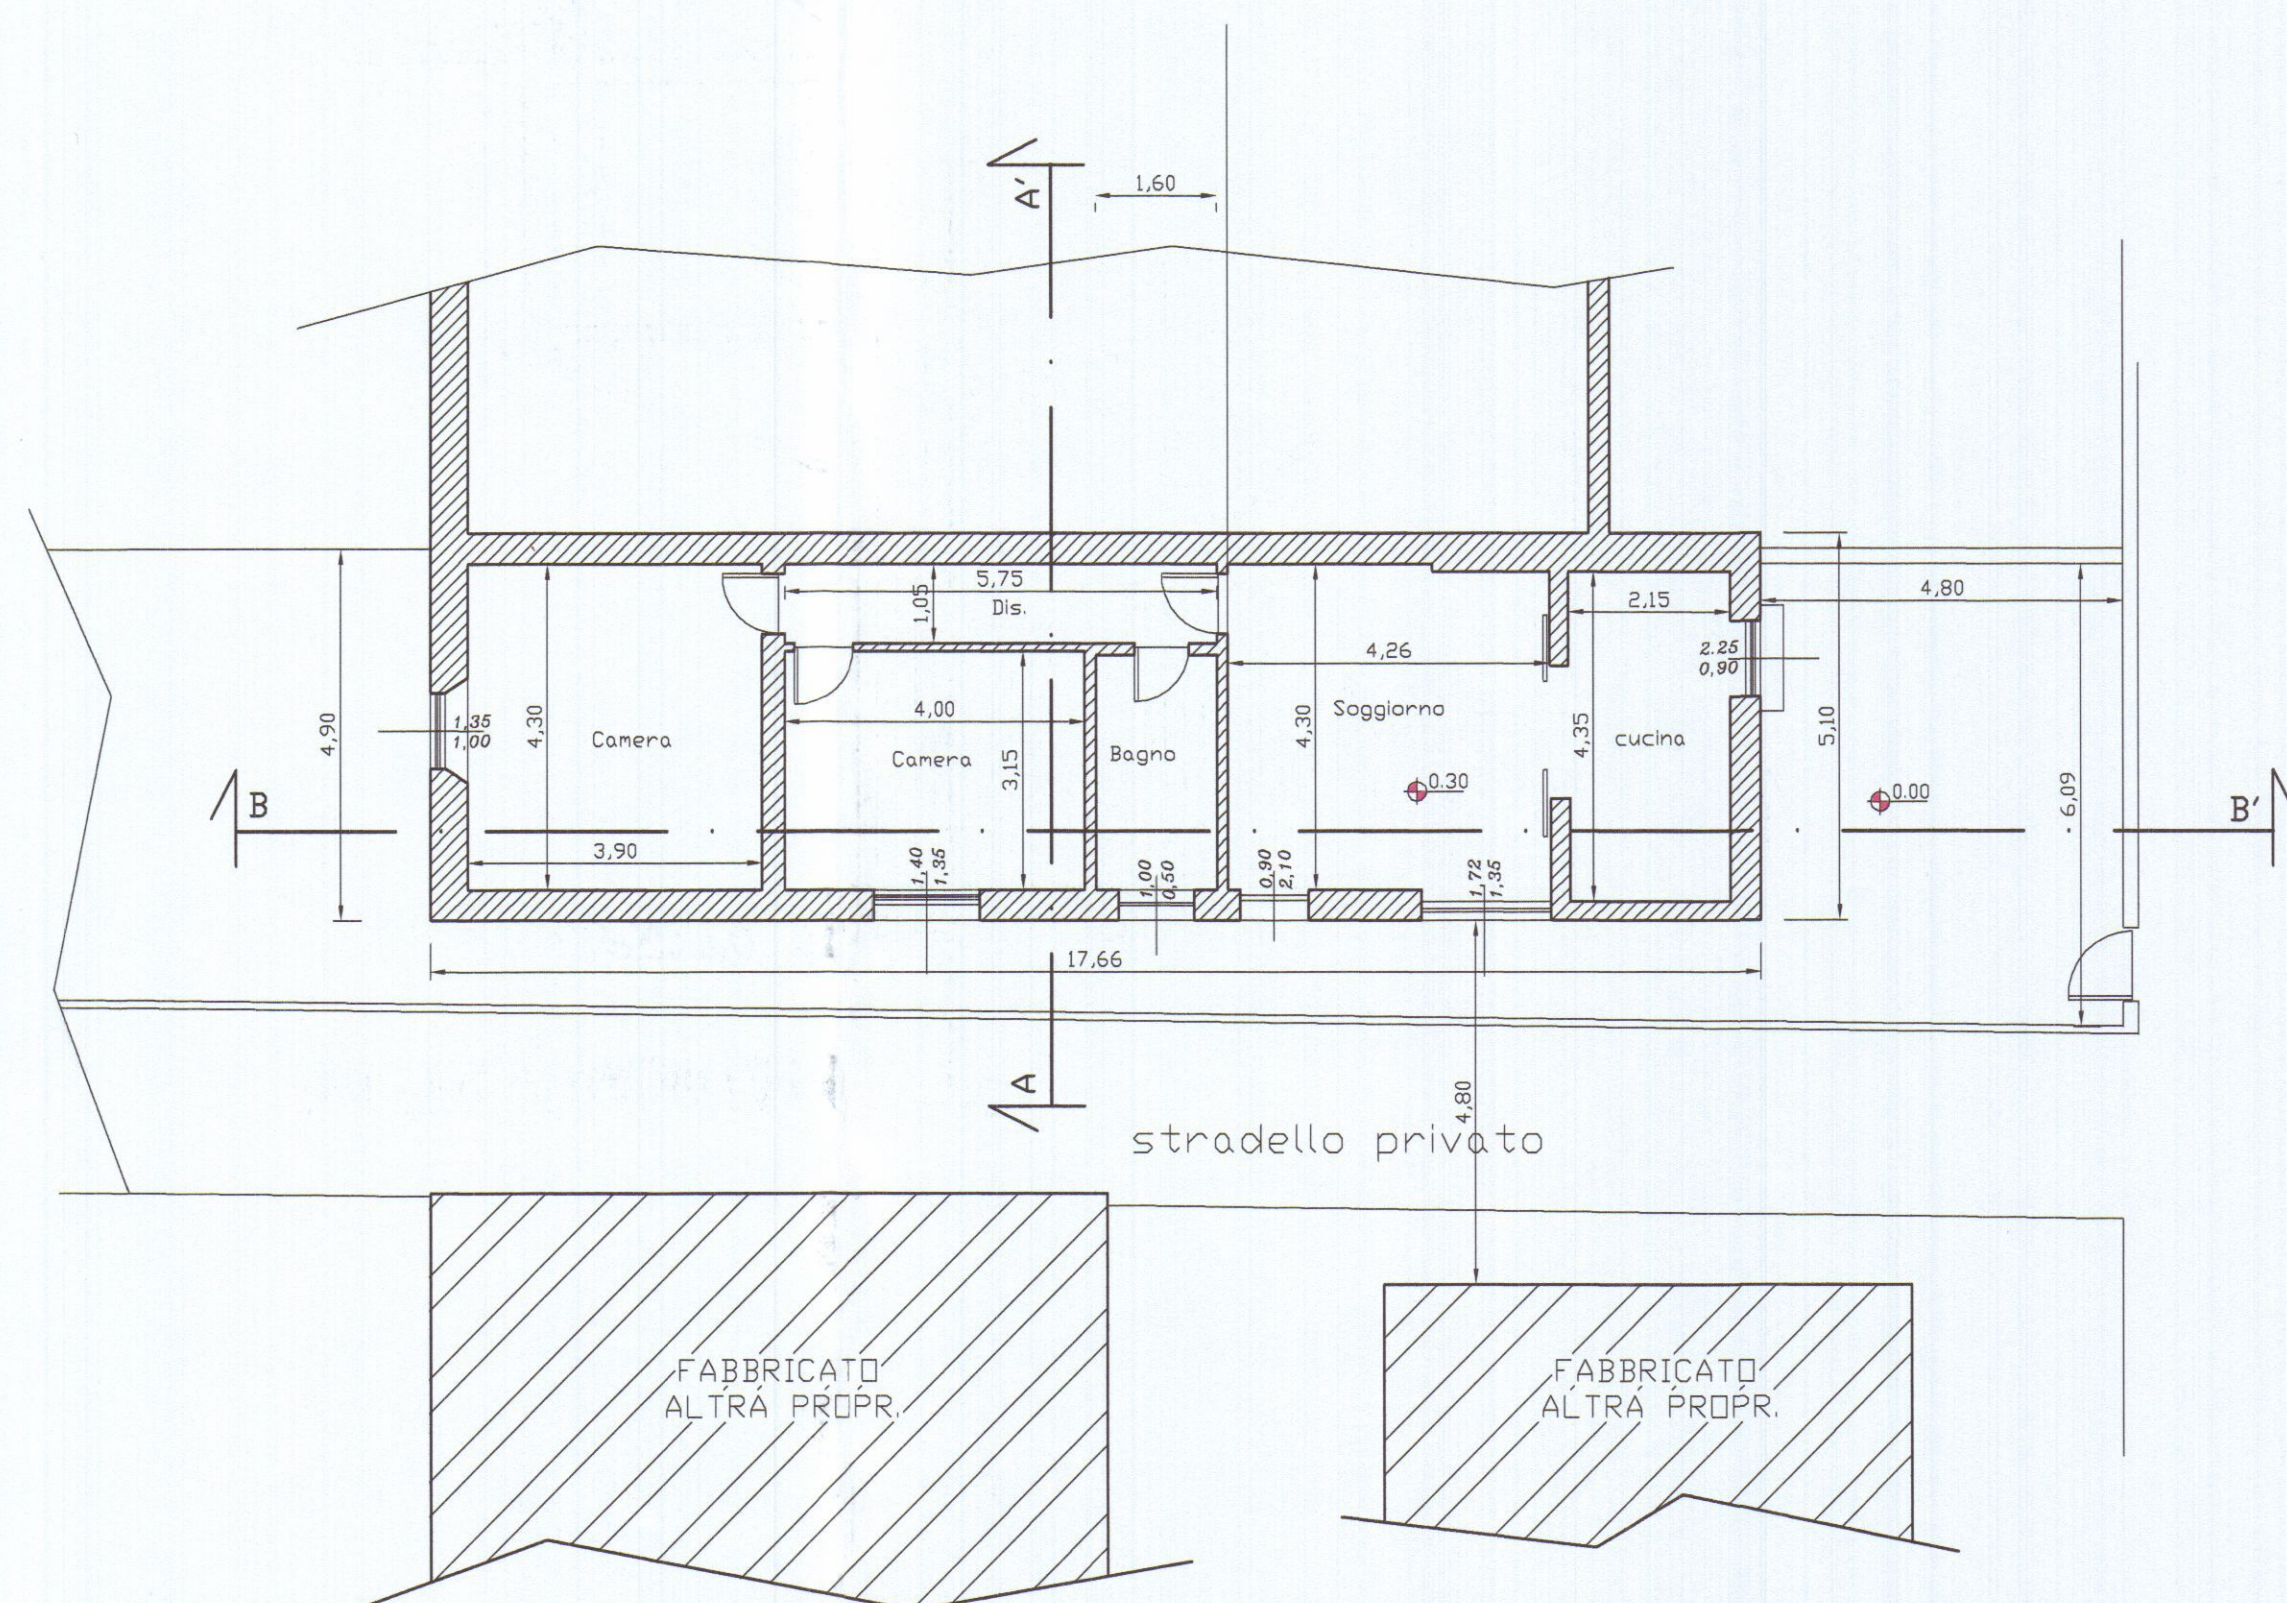


FM Geom. Francesco Mori - STUDIO TECNICO - 54033 M. di Carrara Via Savonarola 15 Tel. 0585/780640 - e-mail : studio_mori@virgilio.it		
COMMITTENTE:	TAVOLA:	
GENOVESI NEDA	STATO DI PROGETTO	
DENOMINAZIONE:	ELABORATI:	SCALA:
MANUTENZIONE STRAORDINARIA DI FABBRICATO RESIDENZIALE	PIANTE PROSPETTI SEZIONI	1:100 1:100 1:100
Comune di Carrara - Via Bigioni n.91	DIS.02/03	Data APRILE 2008
SENZA IL NS. CONSENSO QUESTO DISEGNO NON SI PUO' RIPRODURRE NE' COMUNICARE.		

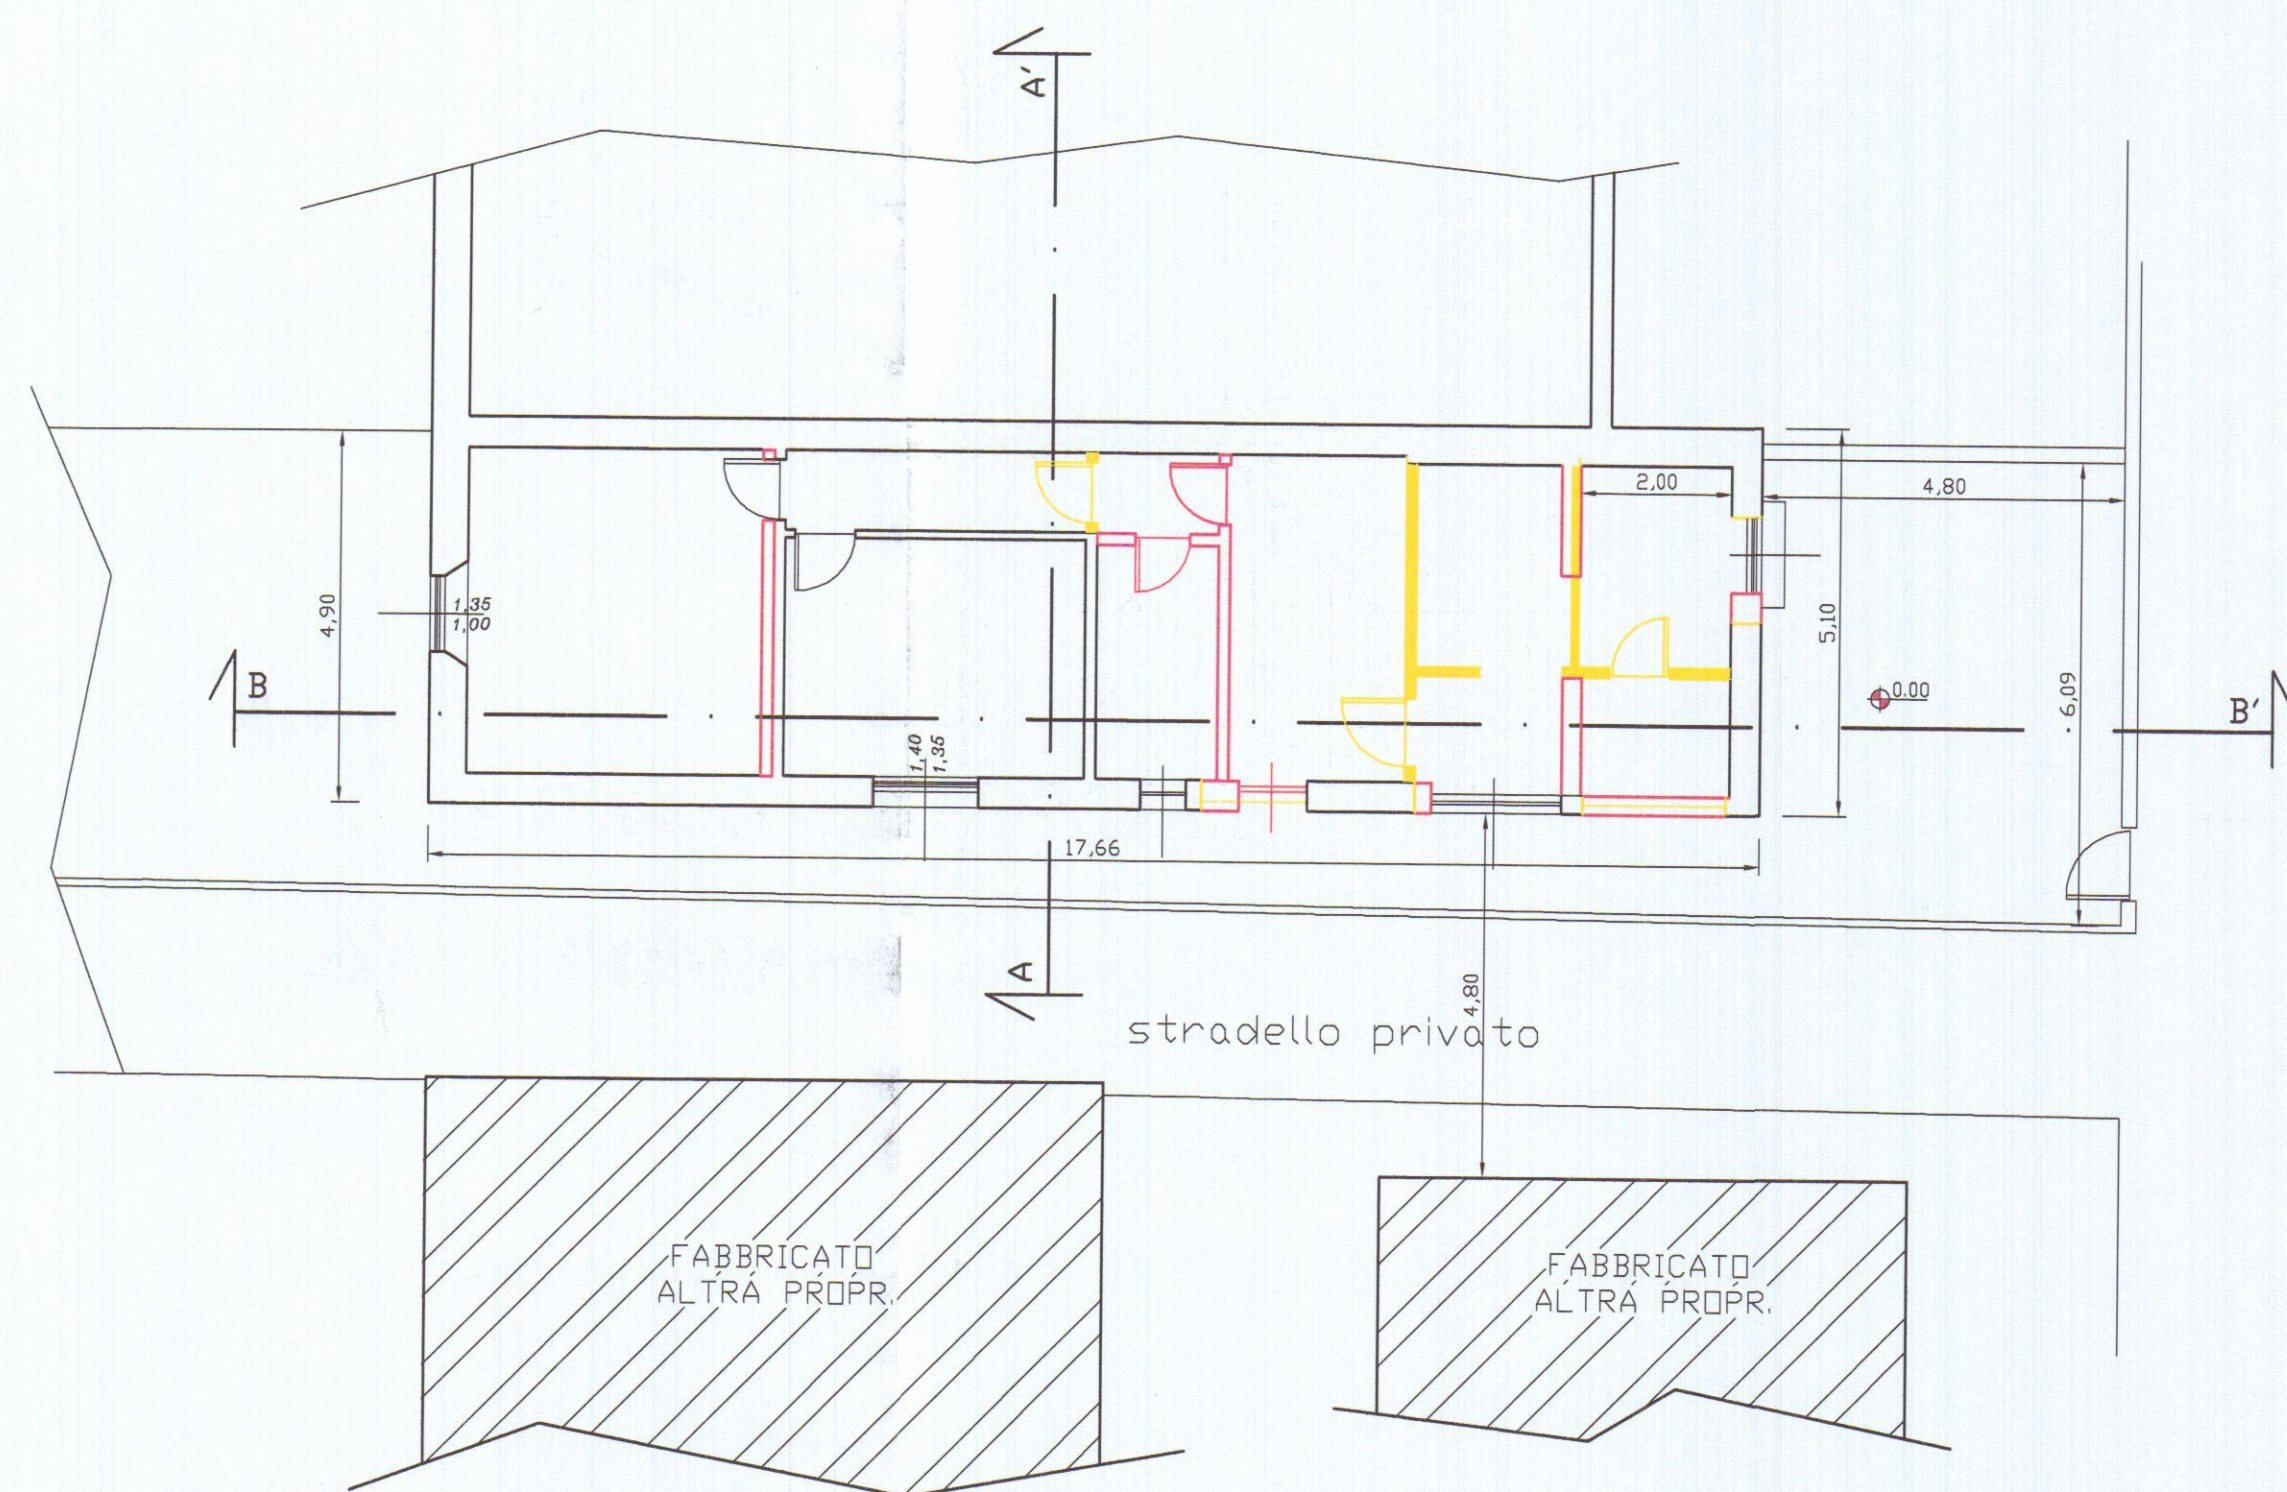

PIANTA PIANO TERRA

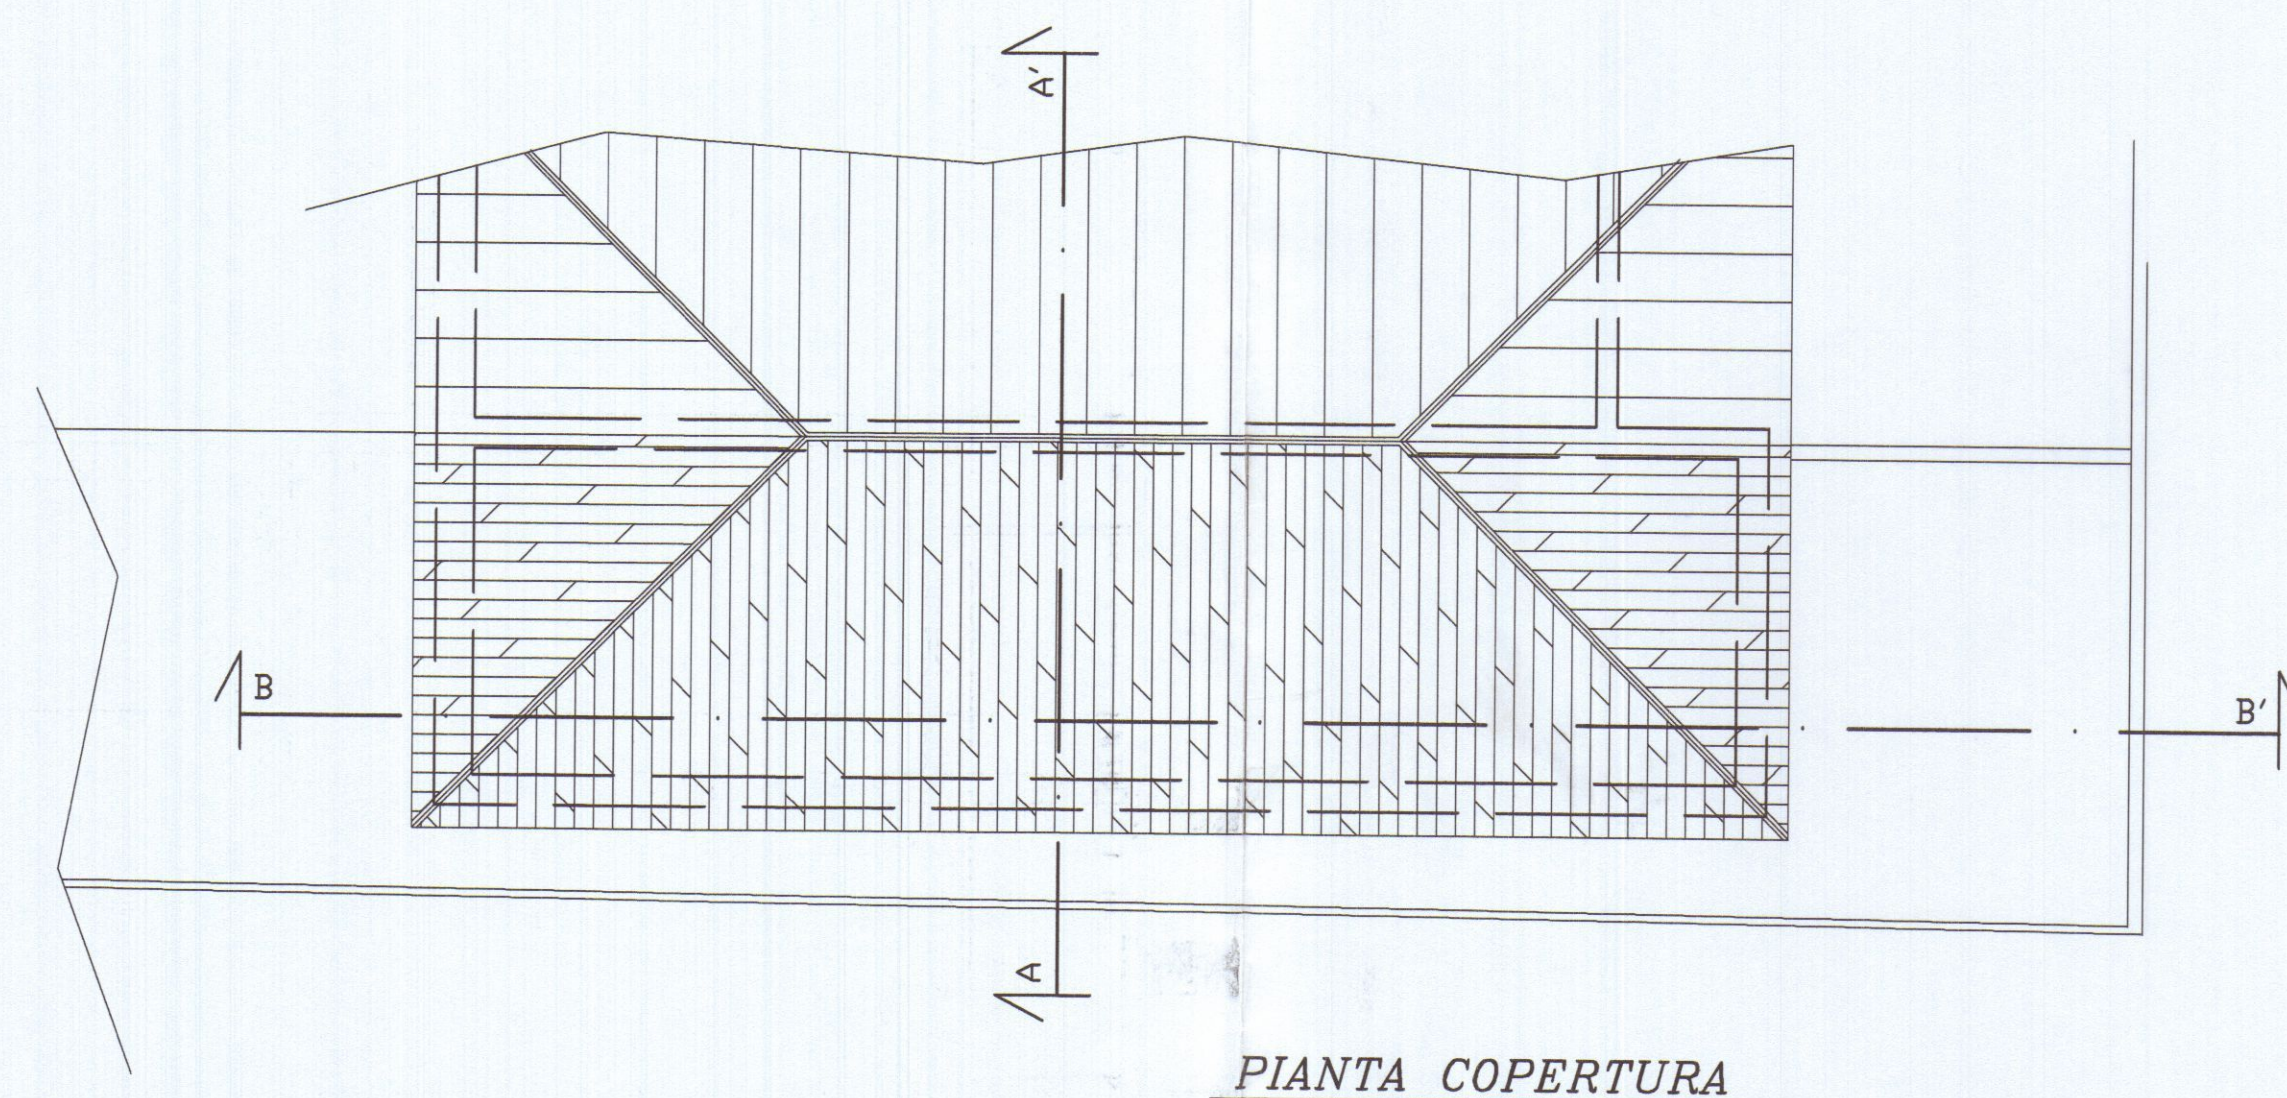

PIANTA COPERTURA

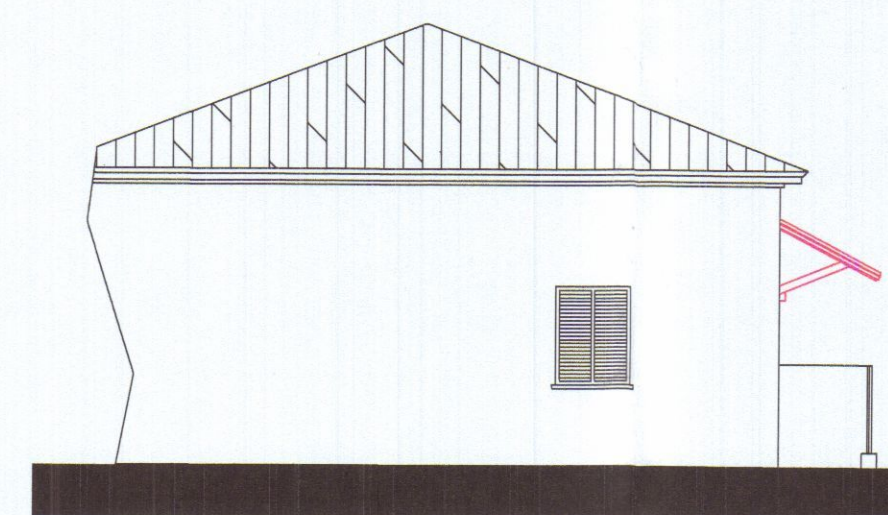


PROSPETTO OVEST




PROSPETTO EST




PROSPETTO SUD

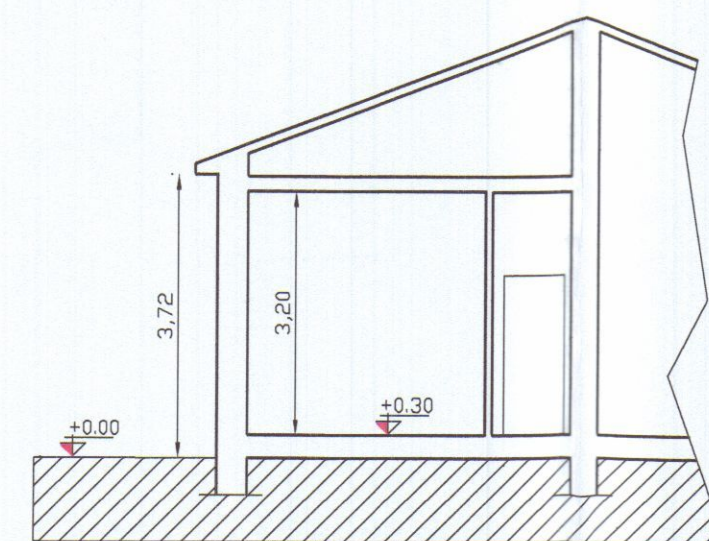

SEZIONE A-A'

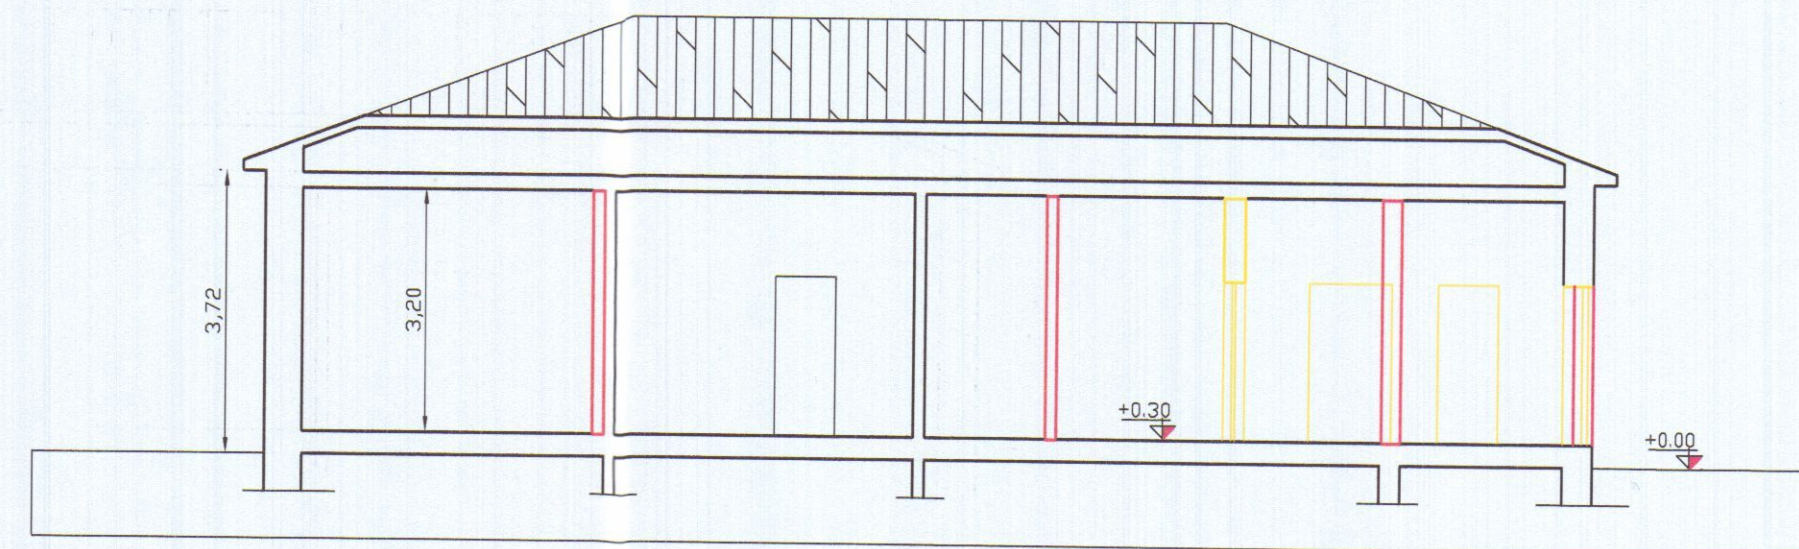

SEZIONE B-B'

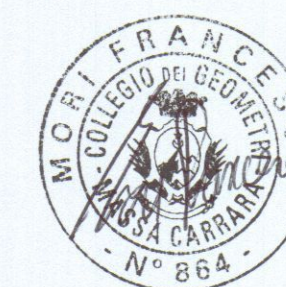

FM Geom. Francesco Mori - STUDIO TECNICO - 54033 M. di Carrara Via Savonarola 15 Tel. 0585/780640 - e-mail : studio_mori@virgilio.it		
COMMITTENTE:	TAVOLA:	
GENOVESI NEDA	STATO DI RAFFRONTO	
DENOMINAZIONE:	ELABORATI:	SCALA:
MANUTENZIONE STRAORDINARIA DI FABBRICATO RESIDENZIALE	PIANTE	1:100
	PROSPETTI	1:100
	SEZIONI	1:100
Comune di Carrara - Via Bigioni n.91	DIS. 03/03	Data APRILE 2008
SENZA IL NS. CONSENSO QUESTO DISEGNO NON SI PUO' RIPRODURRE NE' COMUNICARE.		