



SCHEMA SUPERFICI FINESTRATE APRIBILI

RIF.	RIF.	DESTINAZ.	SUP. CALP.	SUP. FINEST. APRIBILI	SUP. FINEST. MIN. 1/8
A	1	CUCINA	MQ. 9,29	MQ. 2,03	MQ. 1,16
	2	SOGGIORNO	MQ. 18,34	MQ. 4,21	MQ. 2,29
	3	BAGNO	MQ. 4,96	MQ. 0,50	MQ. 0,62
	4	CAMERA	MQ. 12,60	MQ. 1,89	MQ. 1,58
	5	DISIMPEGNO	MQ. 6,00	-	-
	6	CAMERA	MQ. 16,77	MQ. 1,35	MQ. 2,09

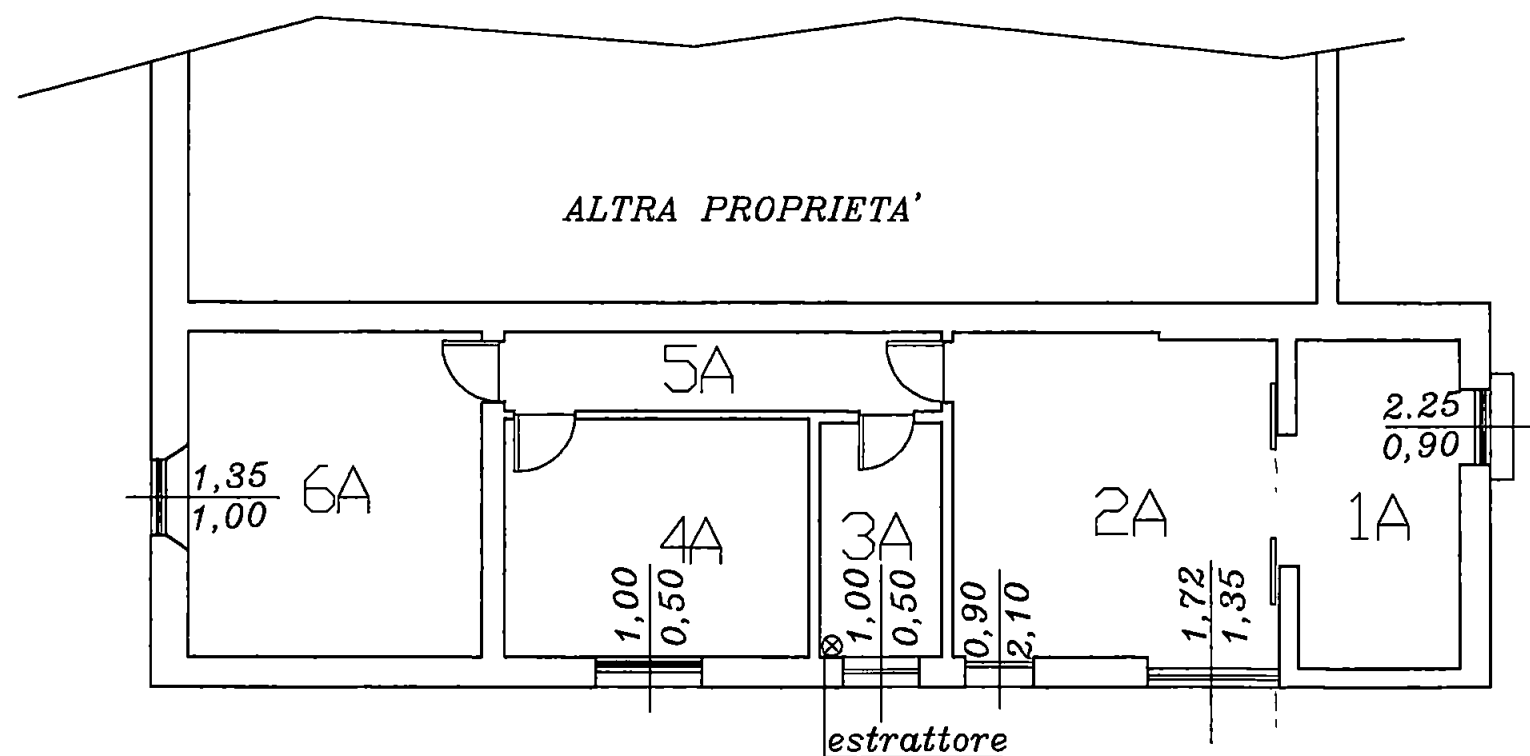

PIANTA PIANO TERRA

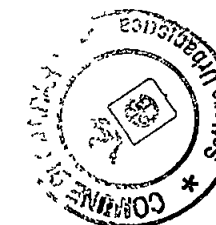

FM Geom. Francesco Mori - STUDIO TECNICO - 54033 Carrara Via Savonarola 15 Tel. 0585/780640 - e-mail studiomori@gmail.com					
COMMITTENTE				TAVOLA	
GENOVESI NEDA				SCHEMA SUP. E VOLUMI	
DENOMINAZIONE				ELABORATI	SCALA
MANUTENZIONE STRAORDINARIA DI FABBRICATO RESIDENZIALE Comune di Carrara - Via Bigliani n14				SCHEMI	1 200
Disegnato	Approvato	Filename	Sest. il N	Sest. dal N	Data
					Maggio'08
DIS n° 01/01					
SENZA IL NS CONSENSO QUESTO DISEGNO NON SI PUO' RIPRODURRE NE' COMUNICARE					