



ESTRATTO DALLA MAPPA CATASTALE

Foglio 92 scala 1:1000 - CONFORME ORIGINALE A.d.T.

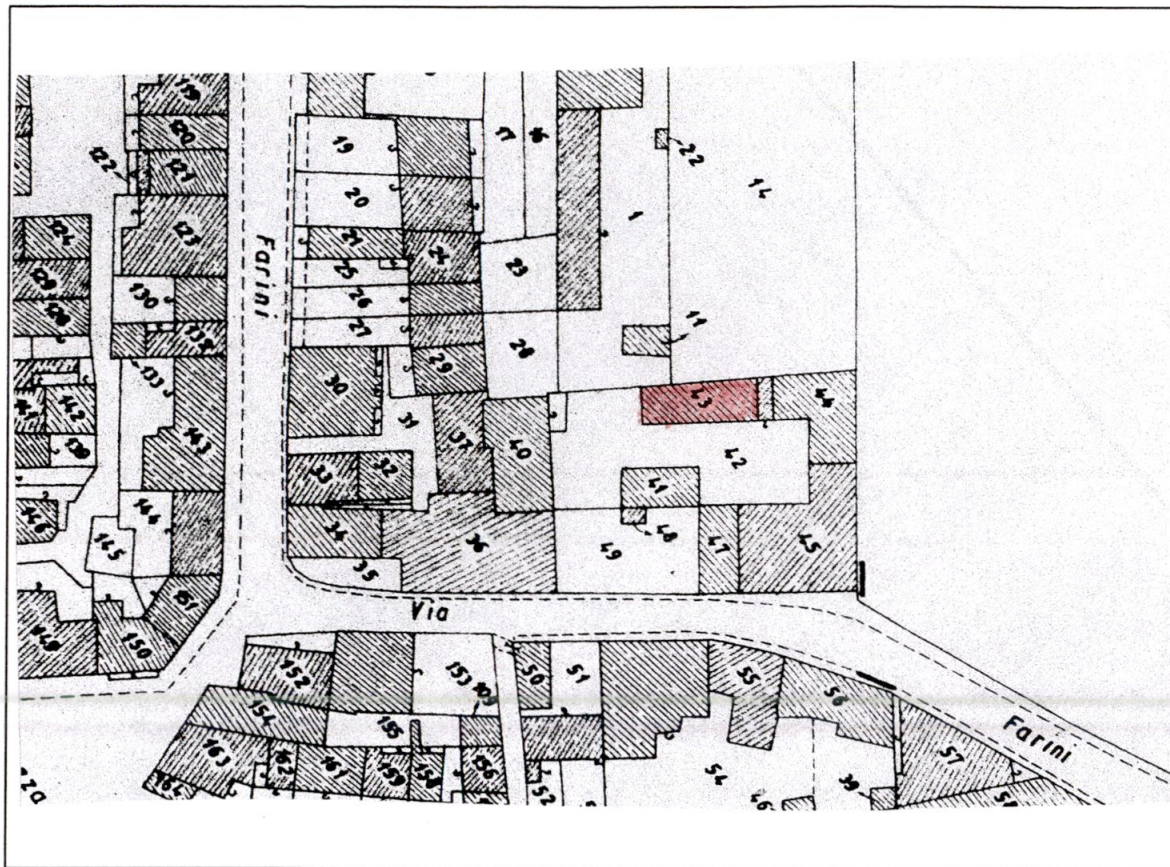


PLANIMETRIA GENERALE

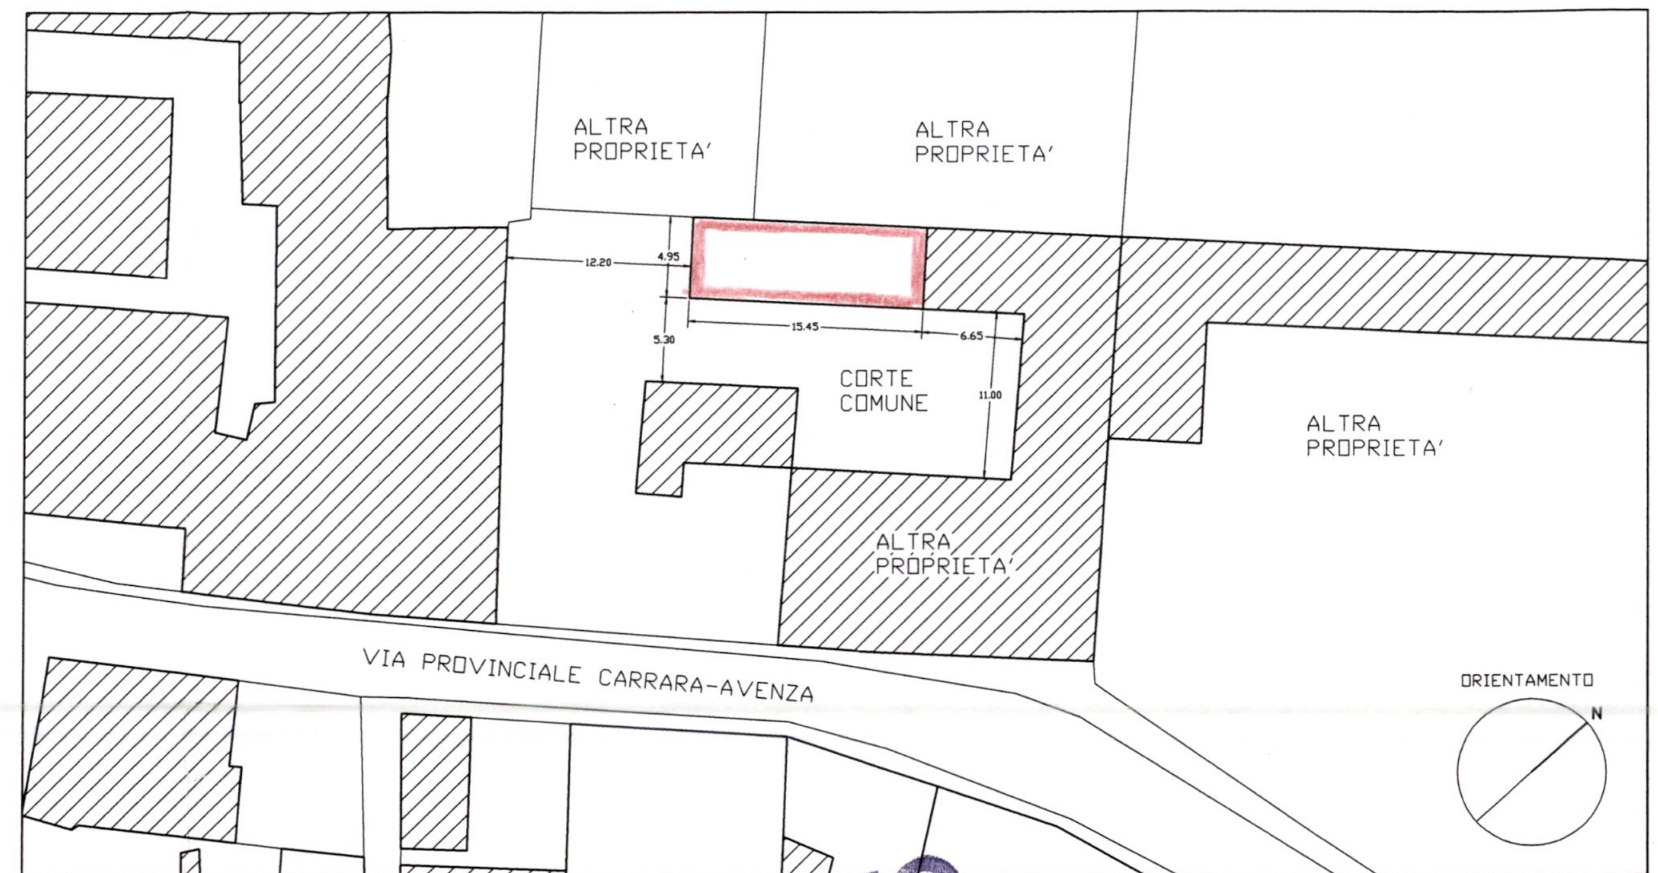

ESTRATTO AEROFOTOGRAMMETRICO 1986

Foglio 42 - scala 1:2000

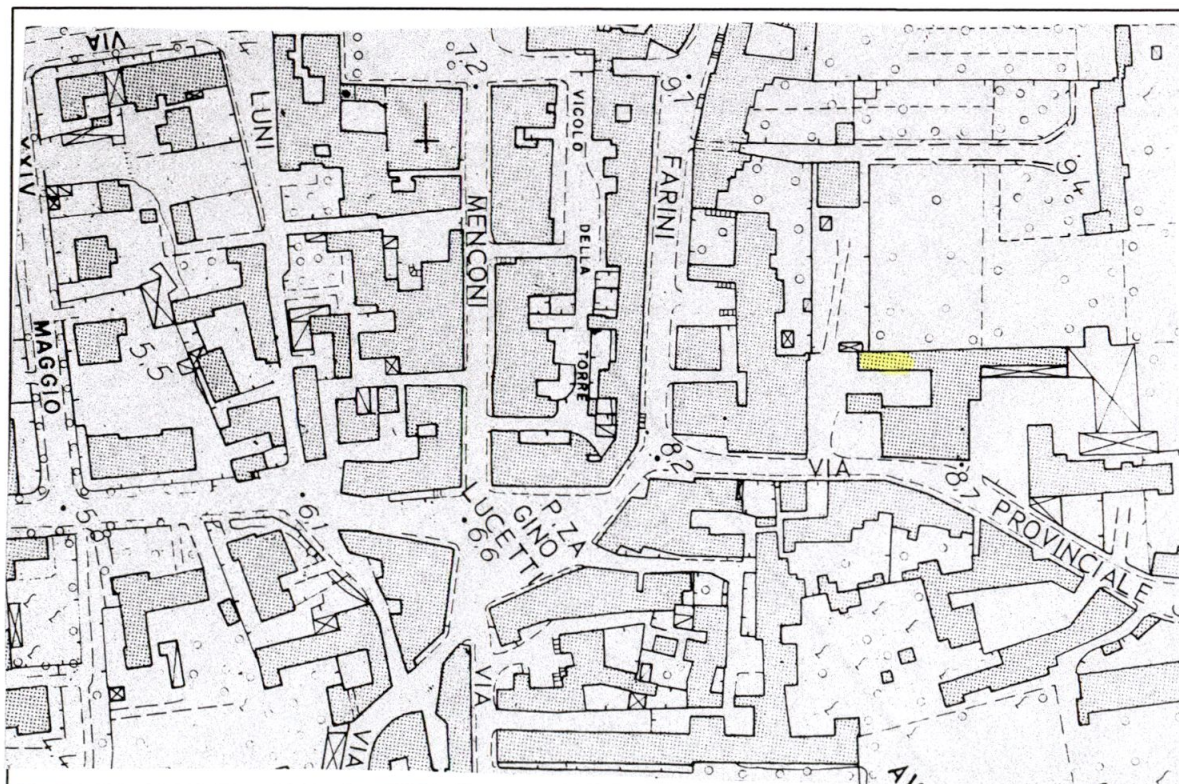

APPROVATO



COMUNE DI CARRARA
SETTORE URBANISTICA
Accertamento di conformità art. 140
Approvato dal Dirigente alle condizioni
indicate nel permesso di costruire
n° _____ del _____ esaminato
elaborato grafico Tav. _____ 6/12/13
dal Nucleo Valutazione del _____
Il Responsabile del Procedimento
(Marinello Geronzi Veniero)




**ANTONIO
MOISE'
ARCHITETTO**

Piazza 2 giugno 14 Carrara 54033 - tel.-fax 0585.70745 mobile 335.8196397 e.mail arcmoise@tin.it


ACCERTAMENTO DI CONFORMITA'		
ART. 140 L.R. 1/2005		
COMPLETAMENTO STRUTTURA AD USO MAGAZZINO		
1	PLANIMETRIA GENERALE	SCALA 1:500
	CARTOGRAFIA	DATA 16.10.13
	COMMITENZA Sig.ri LAZZINI PAOLO e MARIA GABRIELLA	FOGLIO 92
	SITO Via Farini 12 - Avenza	MAPPAL/1 43 sub. 1

ESTRATTO DALLA MAPPA CATASTALE

Foglio 92 scala 1:1000 - CONFORME ORIGINALE A.d.T.

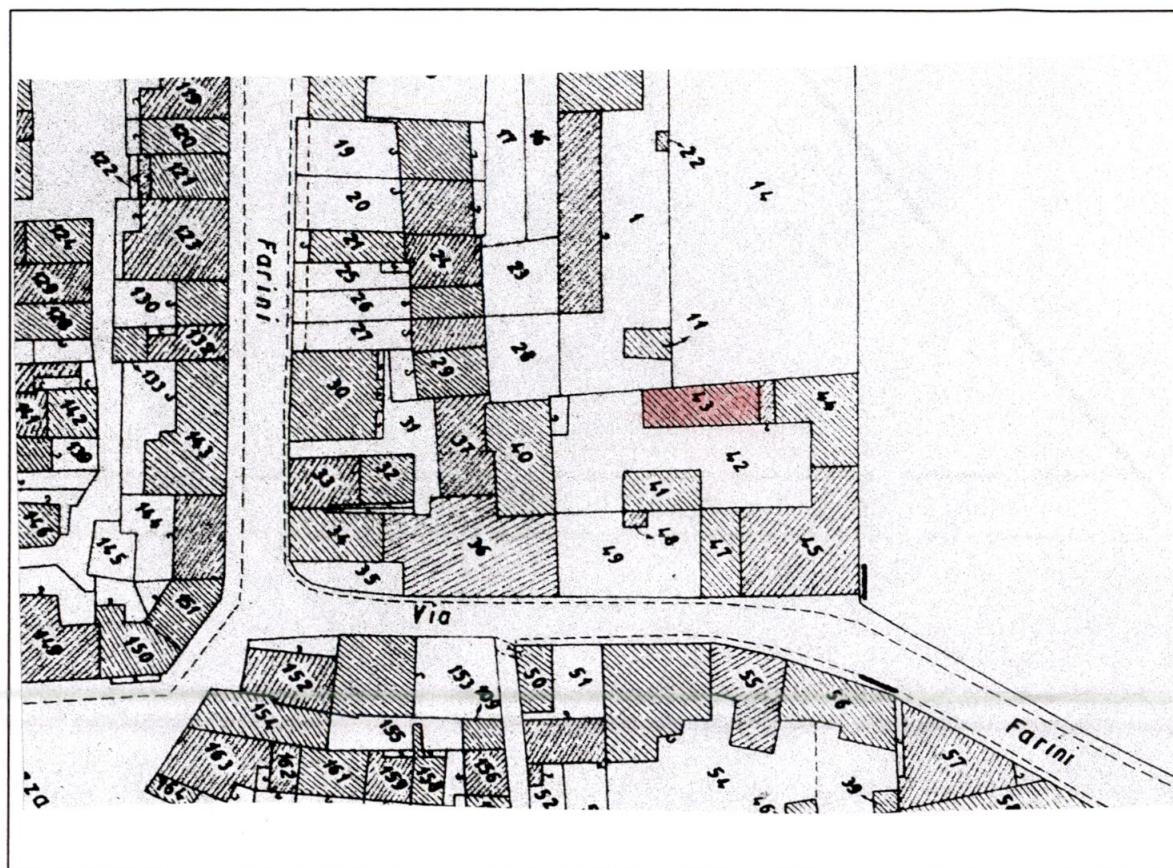


PLANIMETRIA GENERALE

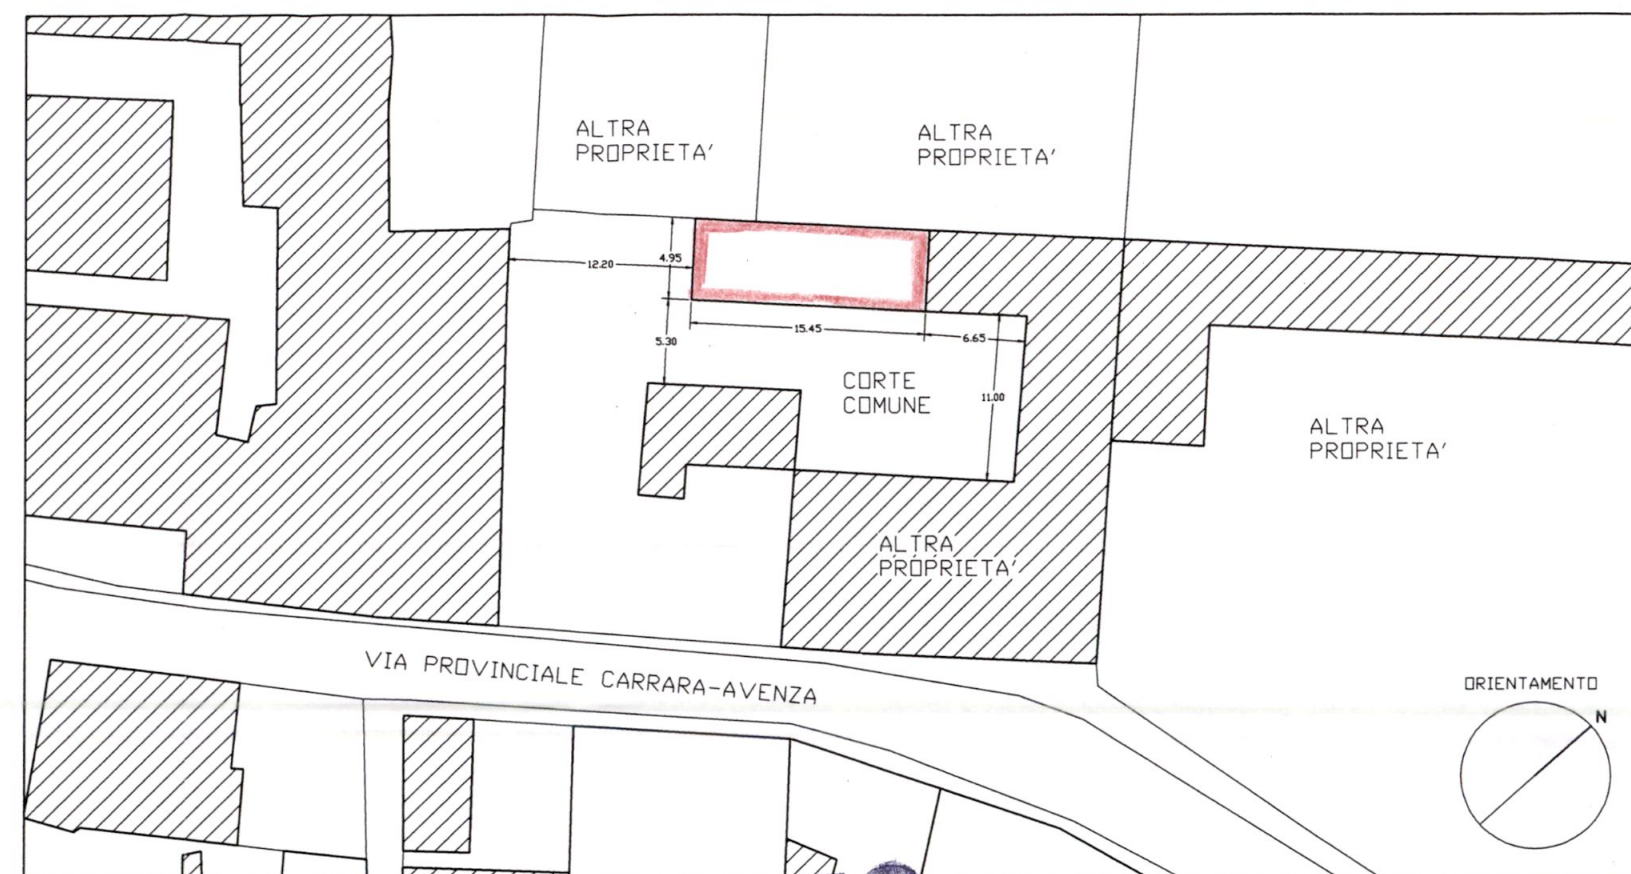

ESTRATTO AEROFOTOGRAMMETRICO 1986

Foglio 42 - scala 1:2000

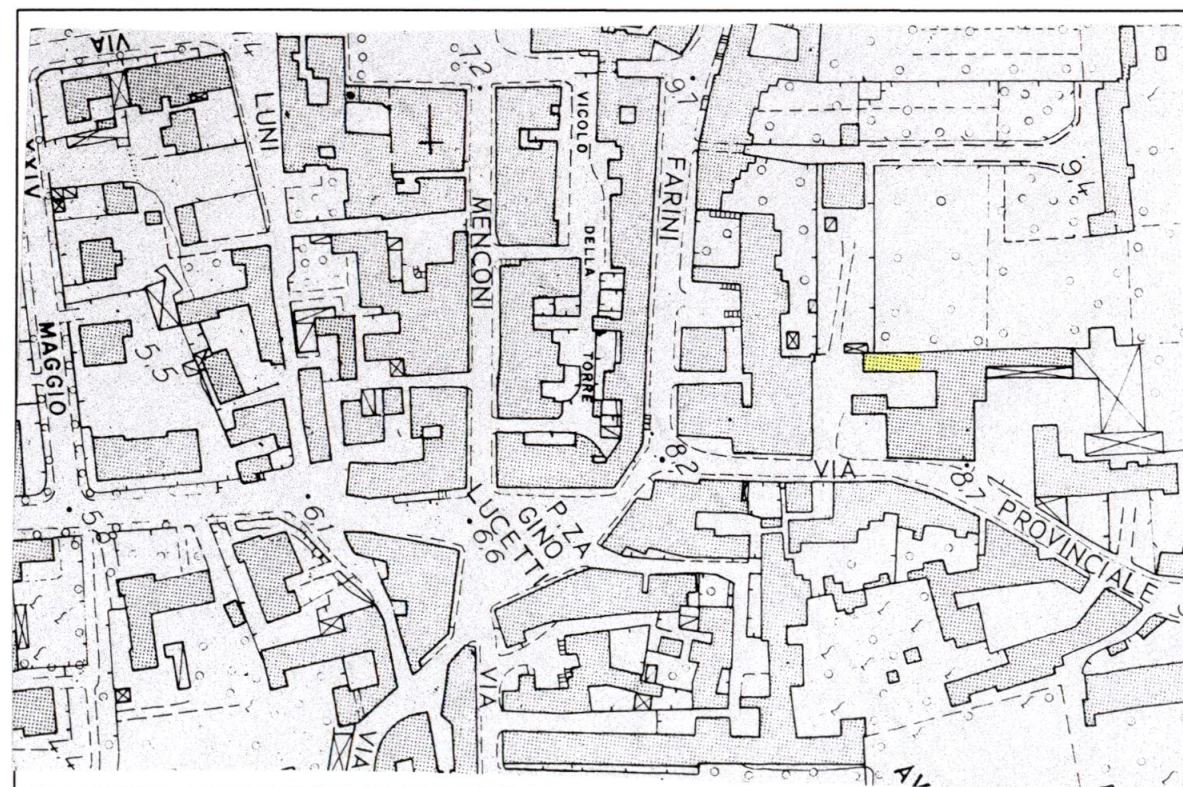

APPROVATO



**COMUNE DI CARRARA
SETTORE URBANISTICA**
Accertamento di conformità art. 140
Approvato dal Dirigente alle condizioni
indicate nel permesso di costruire
n° _____ del _____
elaborato grafico Tav. _____ esaminato
dal Nucleo Valutazione del _____ 6/12/13
Il Responsabile del Procedimento
(Marinello Geronzi/Veniero)

**ANTONIO
MOISÉ
ARCHITETTO**

Piazza 2 giugno 14 Carrara 54033 - tel.-fax 0585.70745 mobile 335.8196397 e.mail arcmoise@tin.it

ACCERTAMENTO DI CONFORMITA'			
ART. 140 L.R. 1/2005			
COMPLETAMENTO STRUTTURA AD USO MAGAZZINO			
1	PLANIMETRIA GENERALE		SCALA 1:500
	CARTOGRAFIA		DATA 16.10.13
	COMMITENZA Sig.ri LAZZINI PAOLO e MARIA GABRIELLA		FOGLIO 92
	SITO Via Farini 12 - Avenza		MAPPAL/1 43 sub. 1