
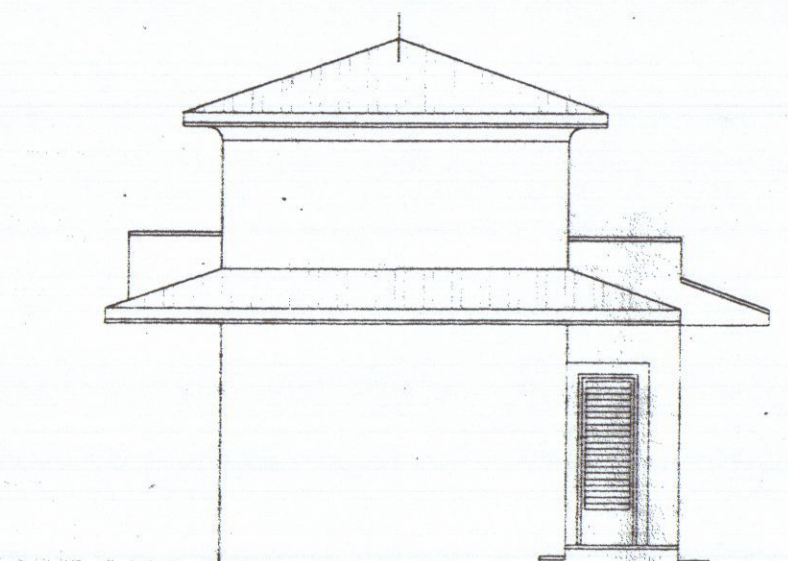
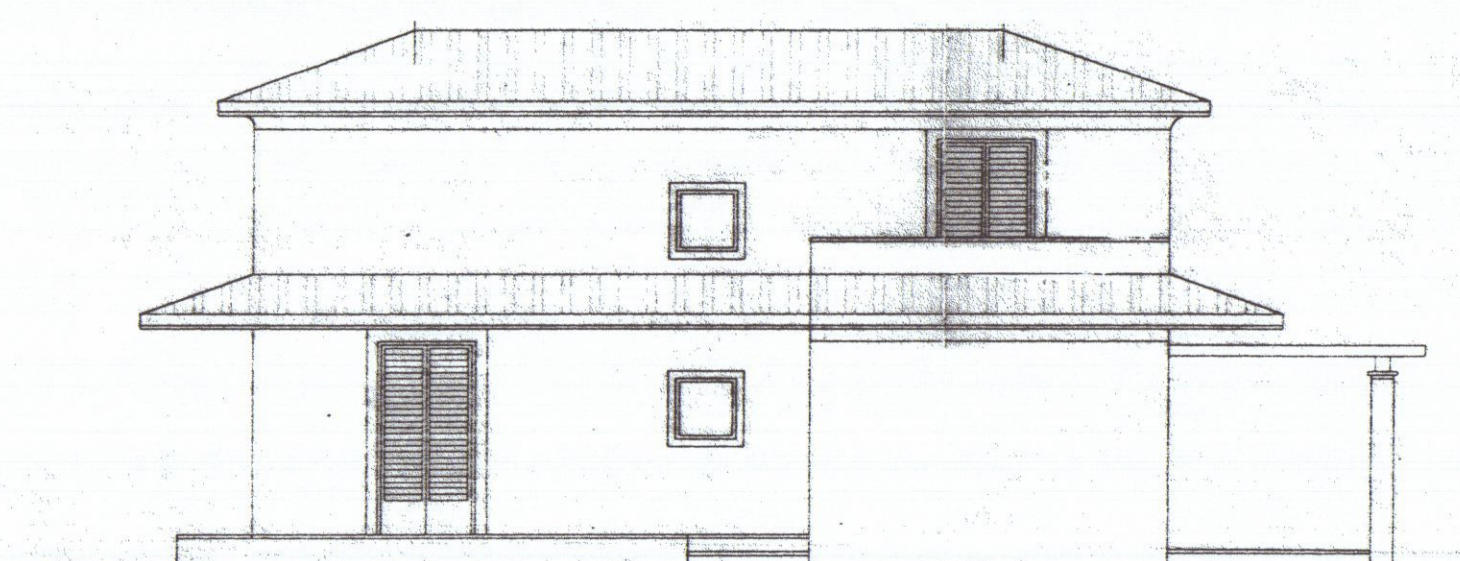
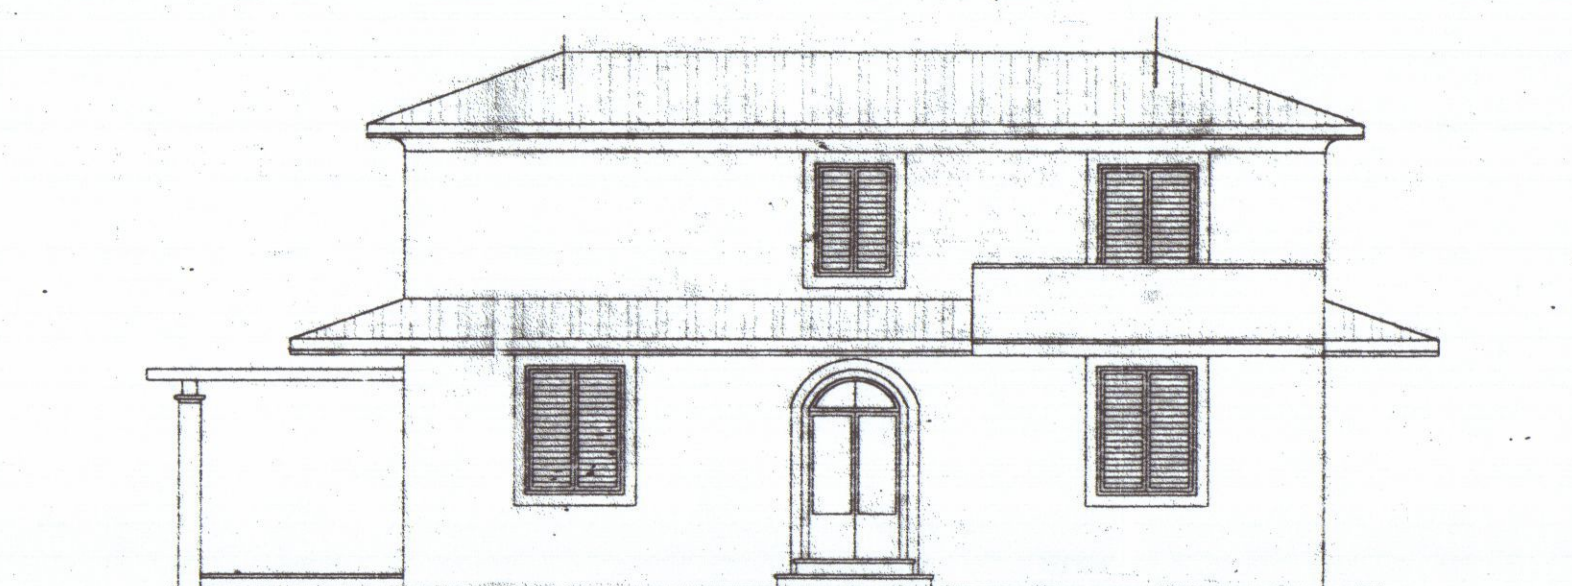
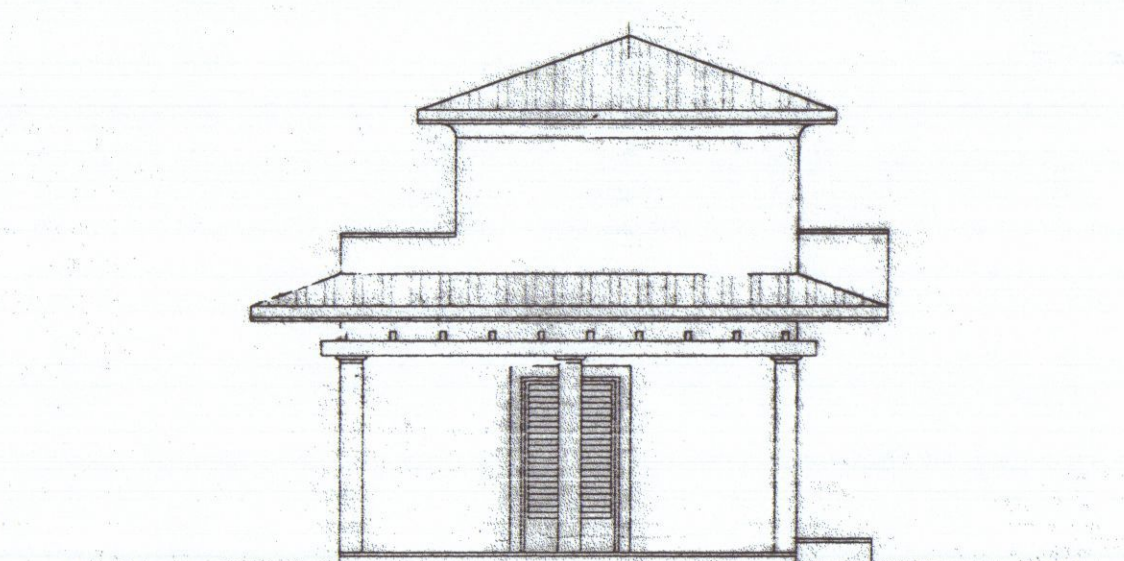
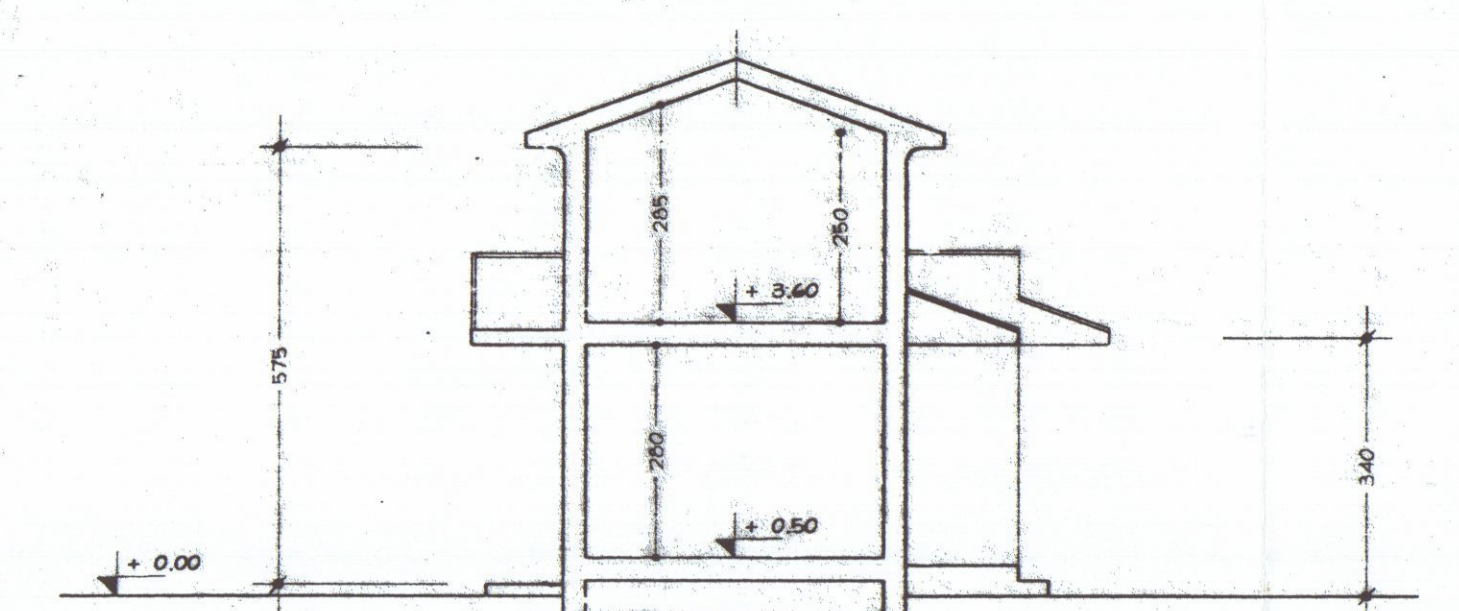
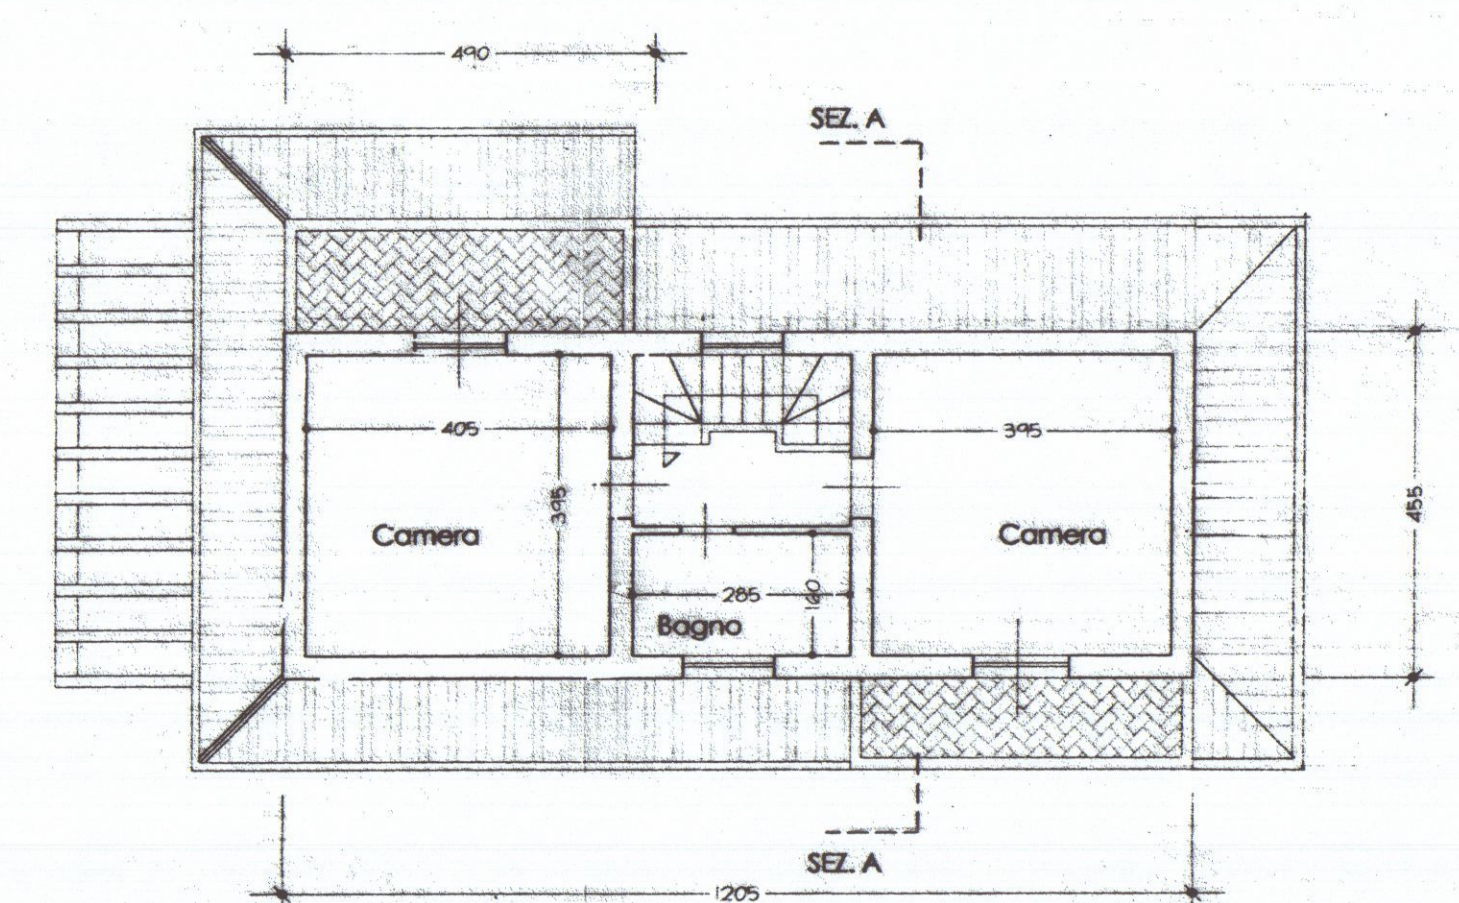
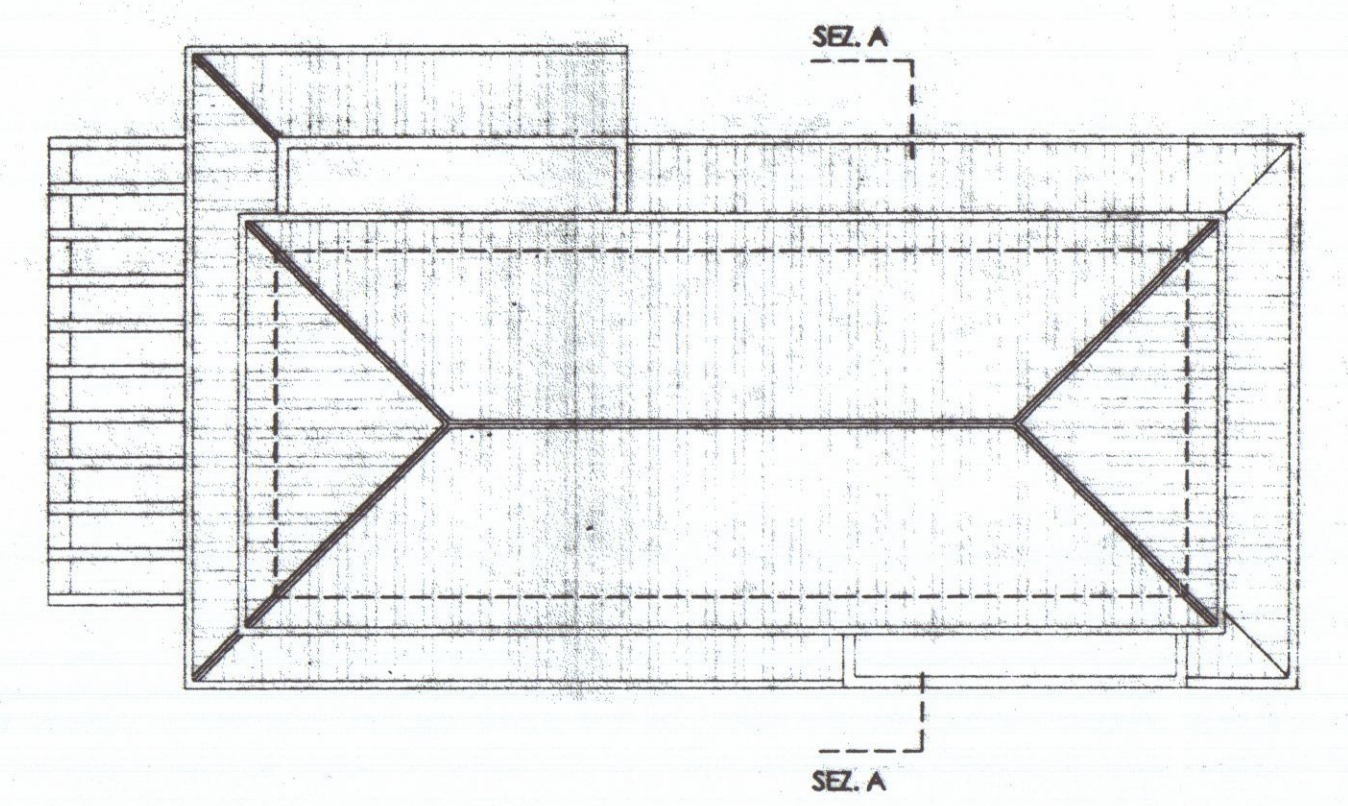
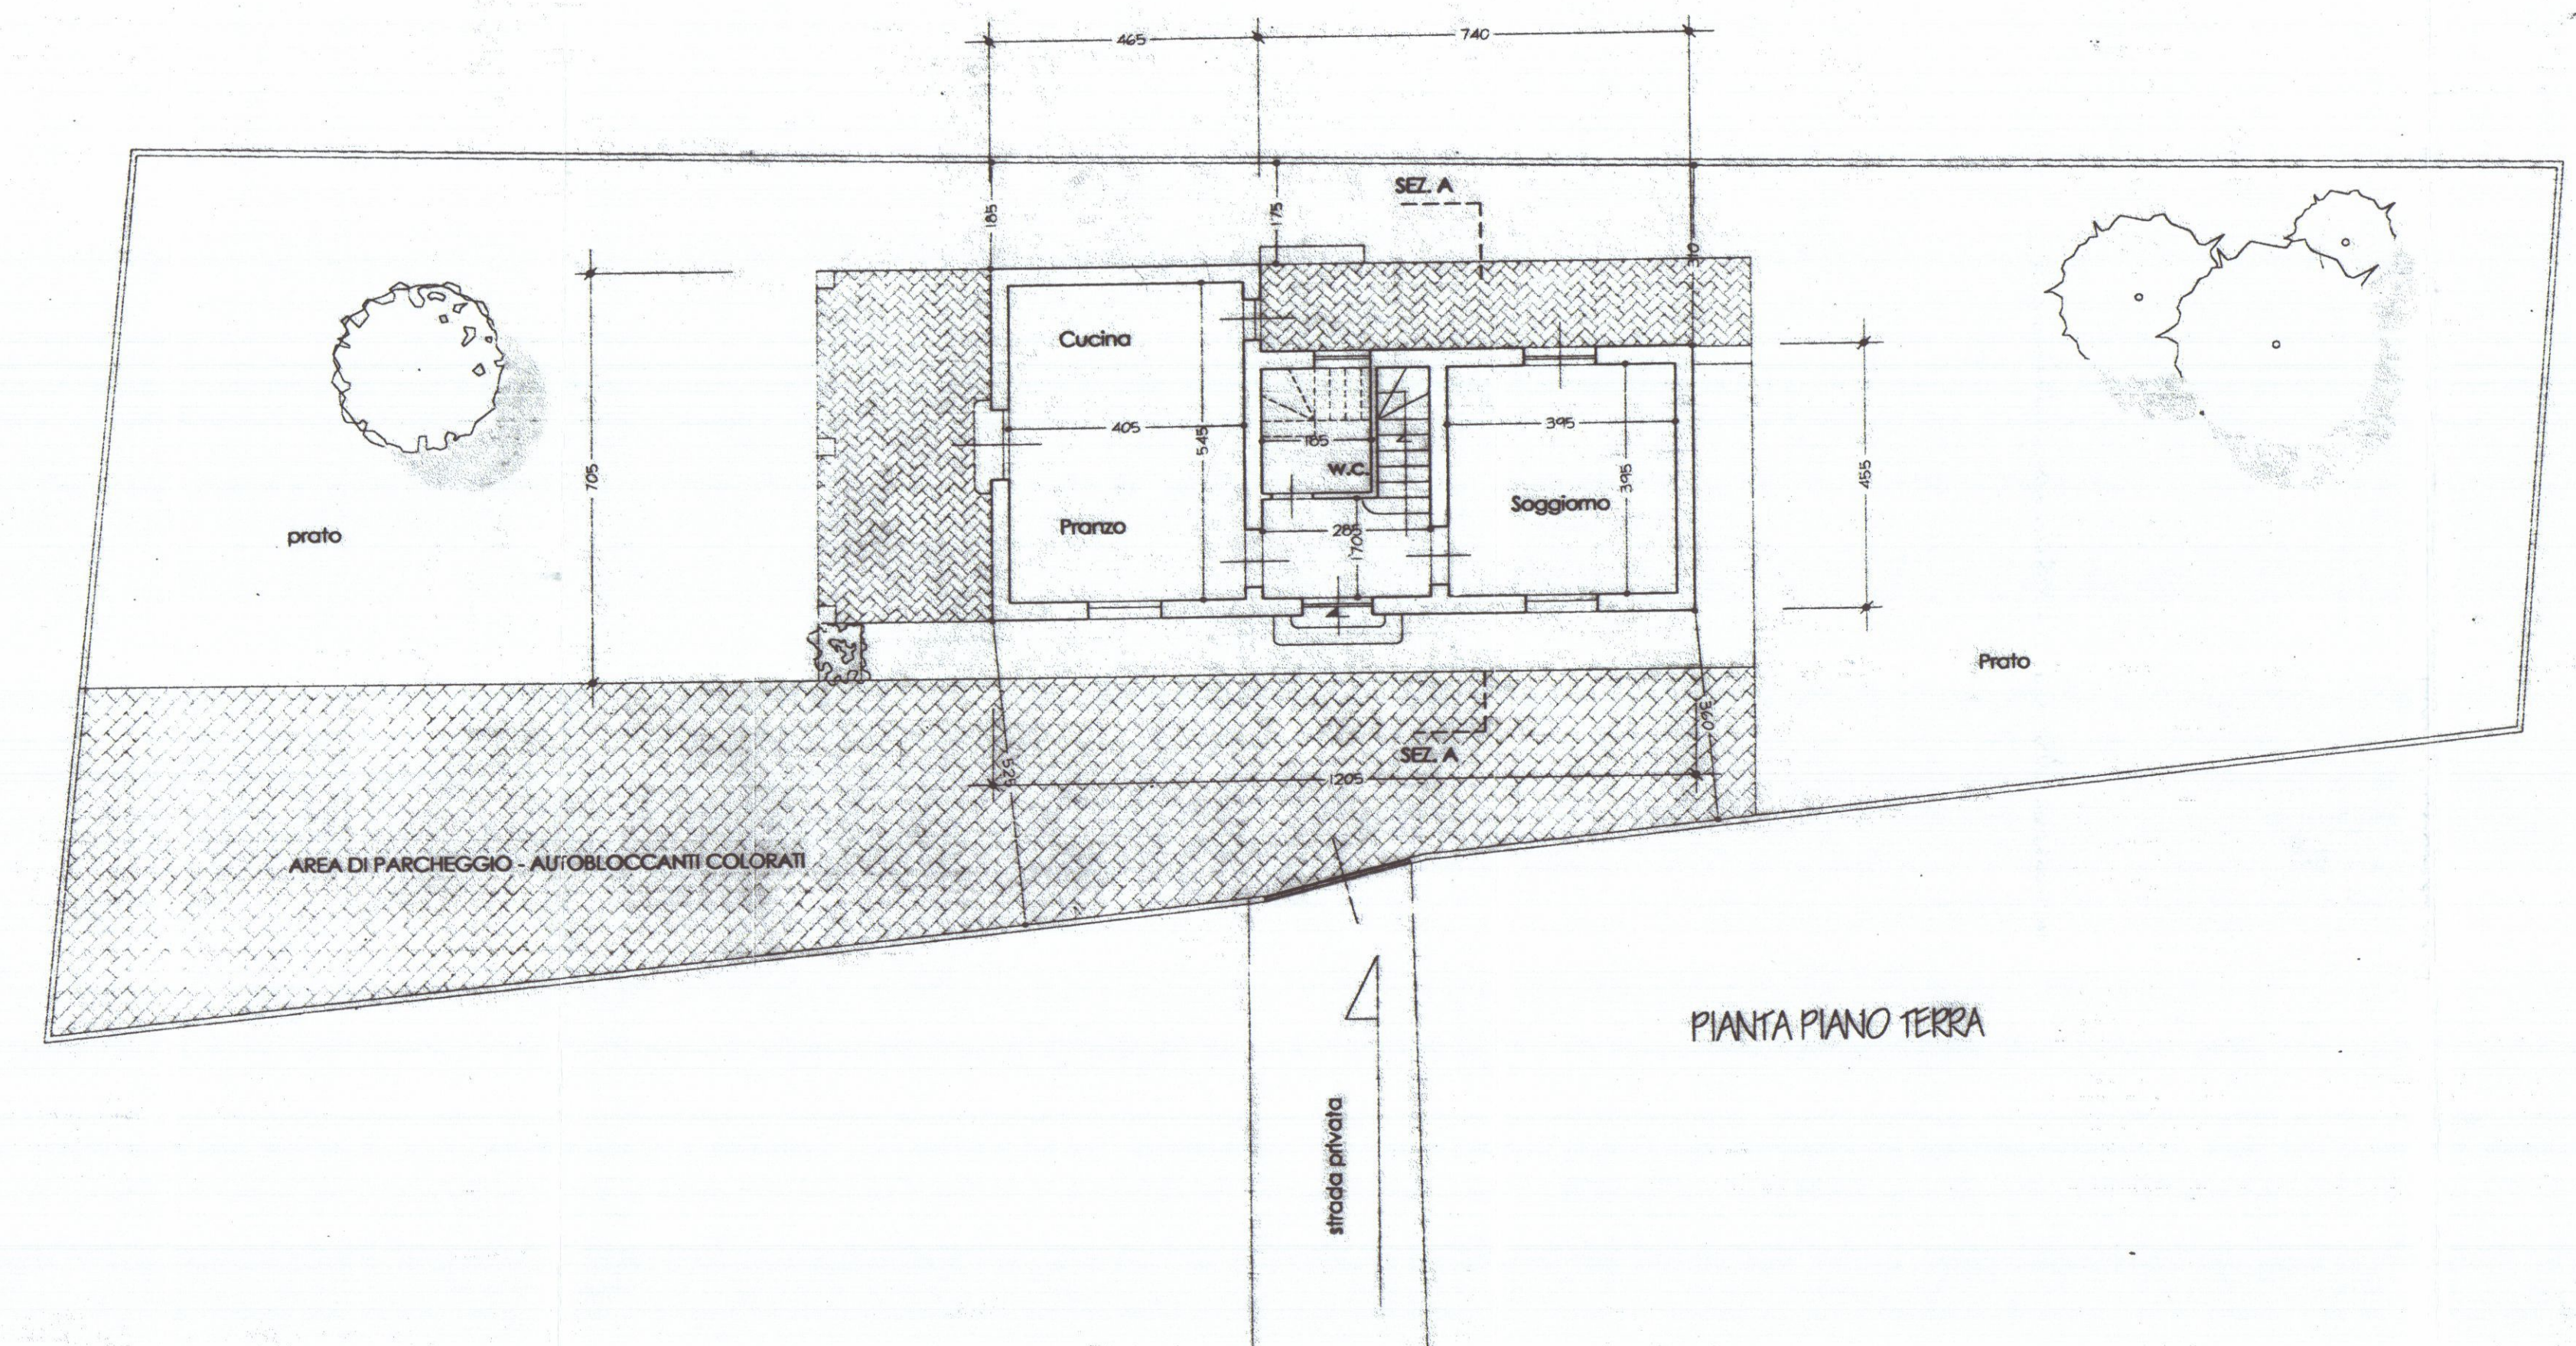


01	GEOM. CINZIA FEMINO'	
	Ortonovo (SP) Via Isola, 56 - tel. 0187-661833	
	ELAB. COME DA PROG. APPR. CONC. 172/99.	
	TITOLO	
MODIFICHE INTERNE E AI PROSPETTI FABB.		DATA MARZO 2003
POSTO IN LOC. AVENZA VIA PROVINCIALE		
AVENZA - CARRARA		SCALA 1:100
COMMITTENTE		ZENI FIORENZA

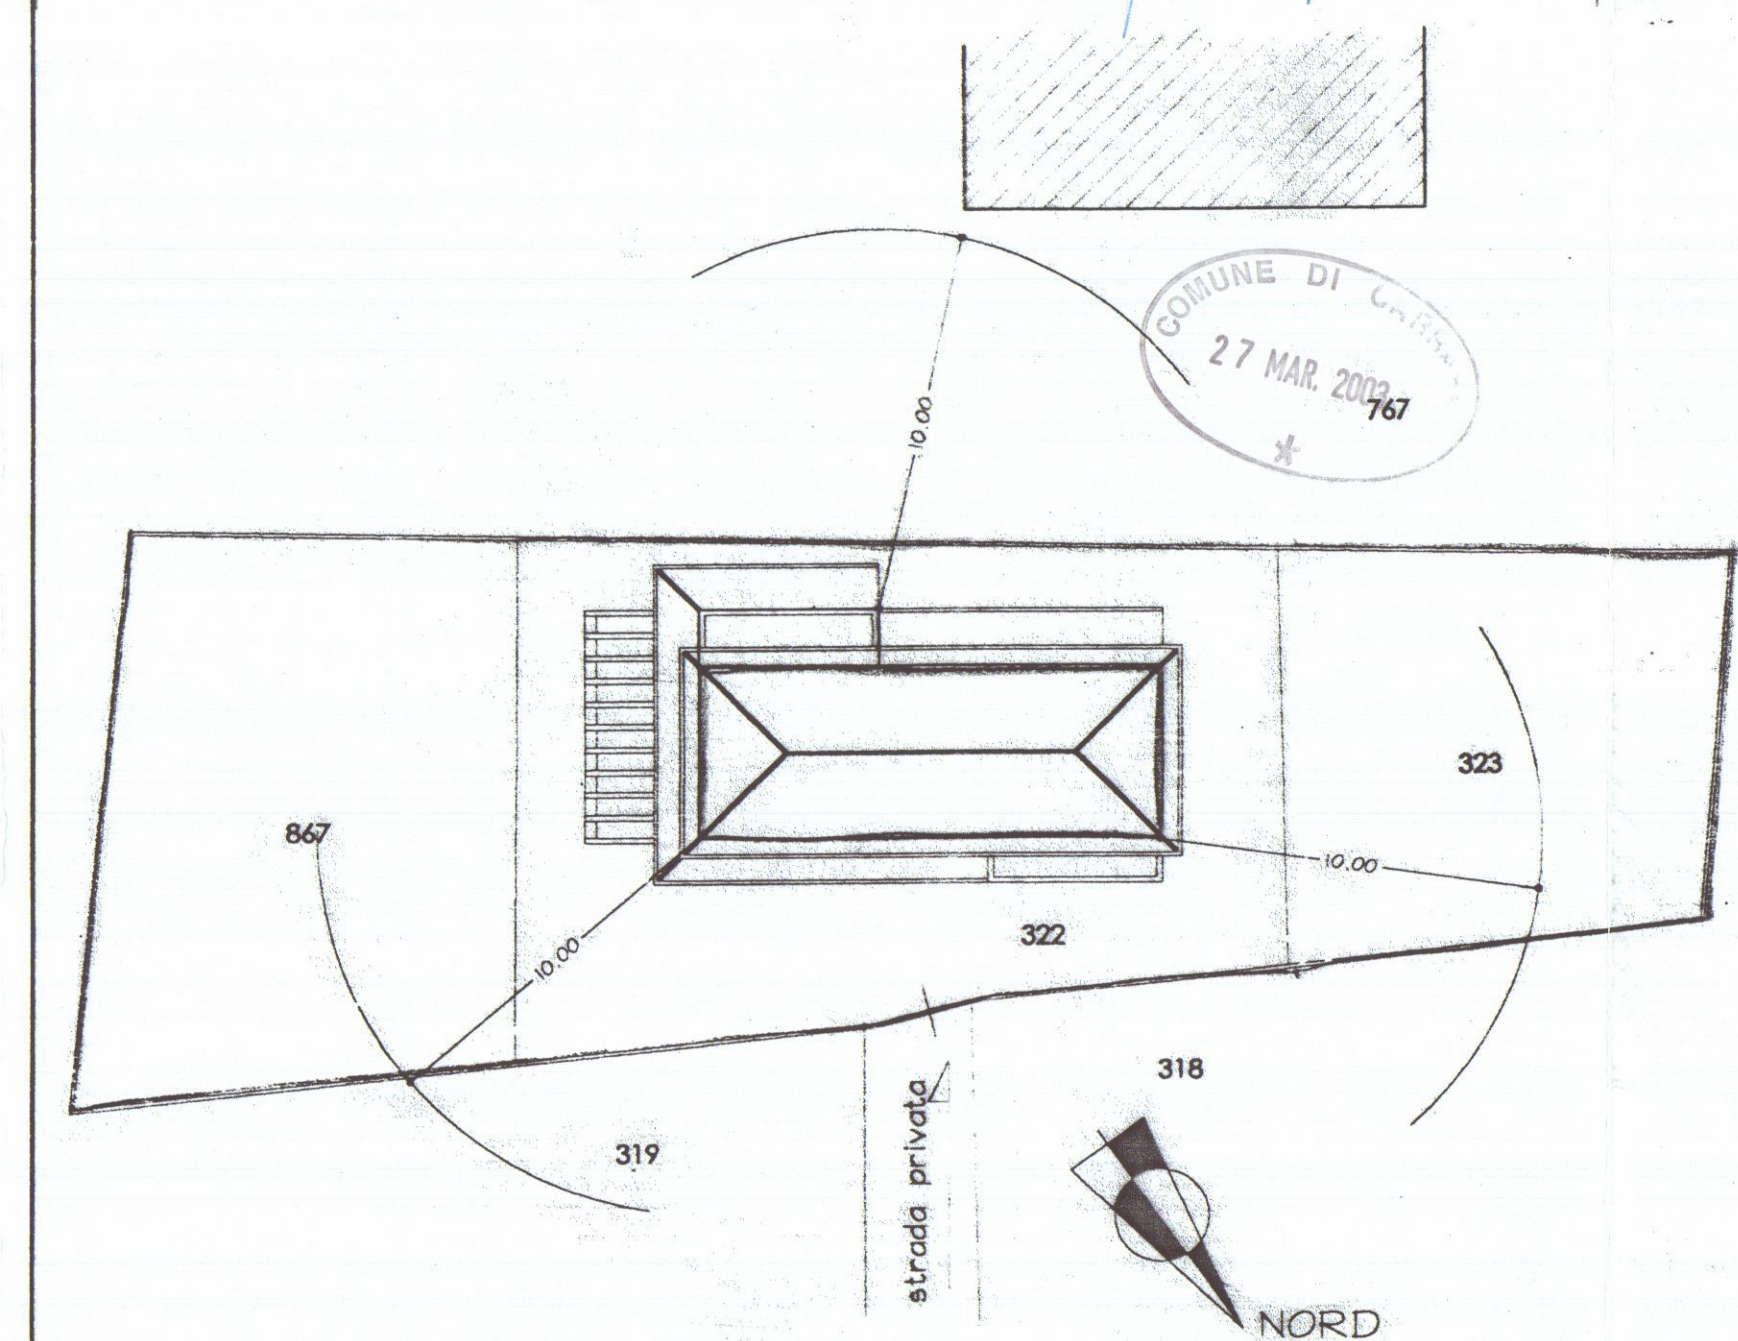

GEOM. CINZIA FEMINO'

Ortonovo (SP) Via Isola, 56 - tel. 0187-661833

02

RAFFRONTO

TITOLO

MODIFICHE INTERNE, E. AI PROSPETTI, FABB.

POSTO IN LOC. AVENZA VIA PROVINCIALE

AVENZA - CARRARA

DATA

MARZO 2003

SCALA

1:100

COMMITTENTE

ZENI FIORENZA

COMUNE DI CARRARA
 ESTRATTO DI MAPPA
 FG. 69 MAP. 322-867
 scala 1:2000



COMUNE DI CARRARA
 27 MAR 2003

