



SEZIONE B-B




SEZIONE A-A

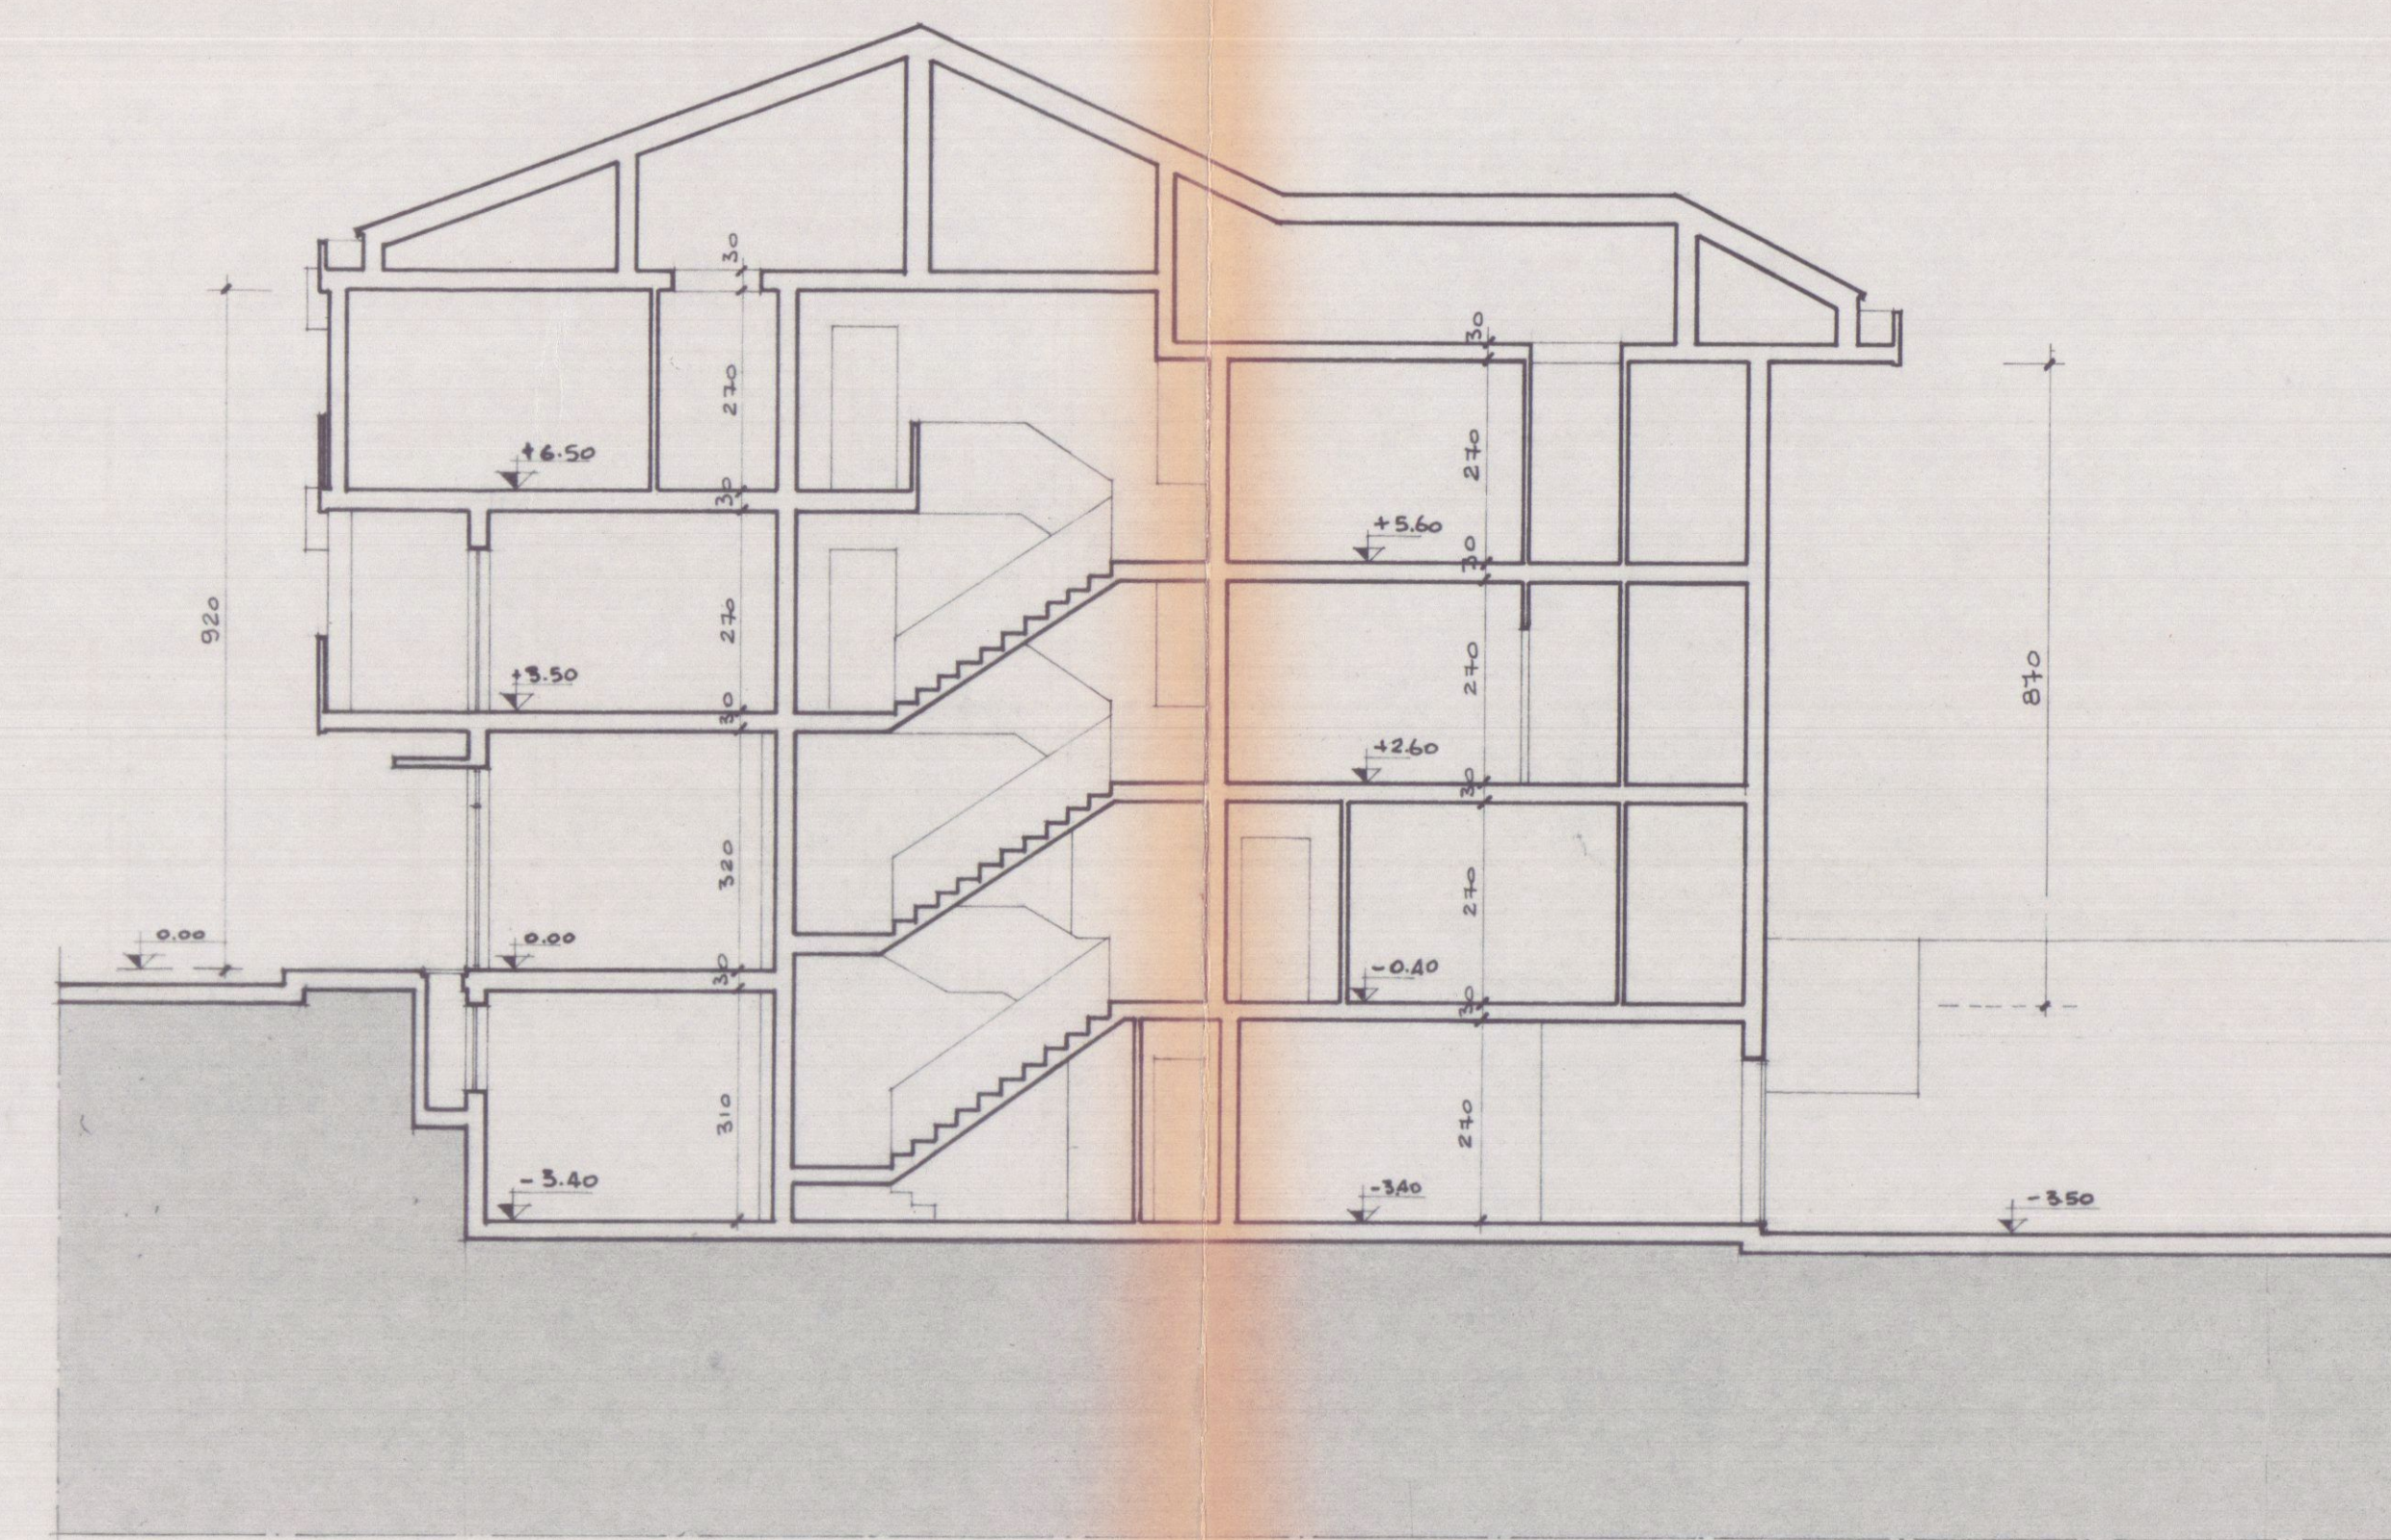


PROSPETTO NORD-OVEST

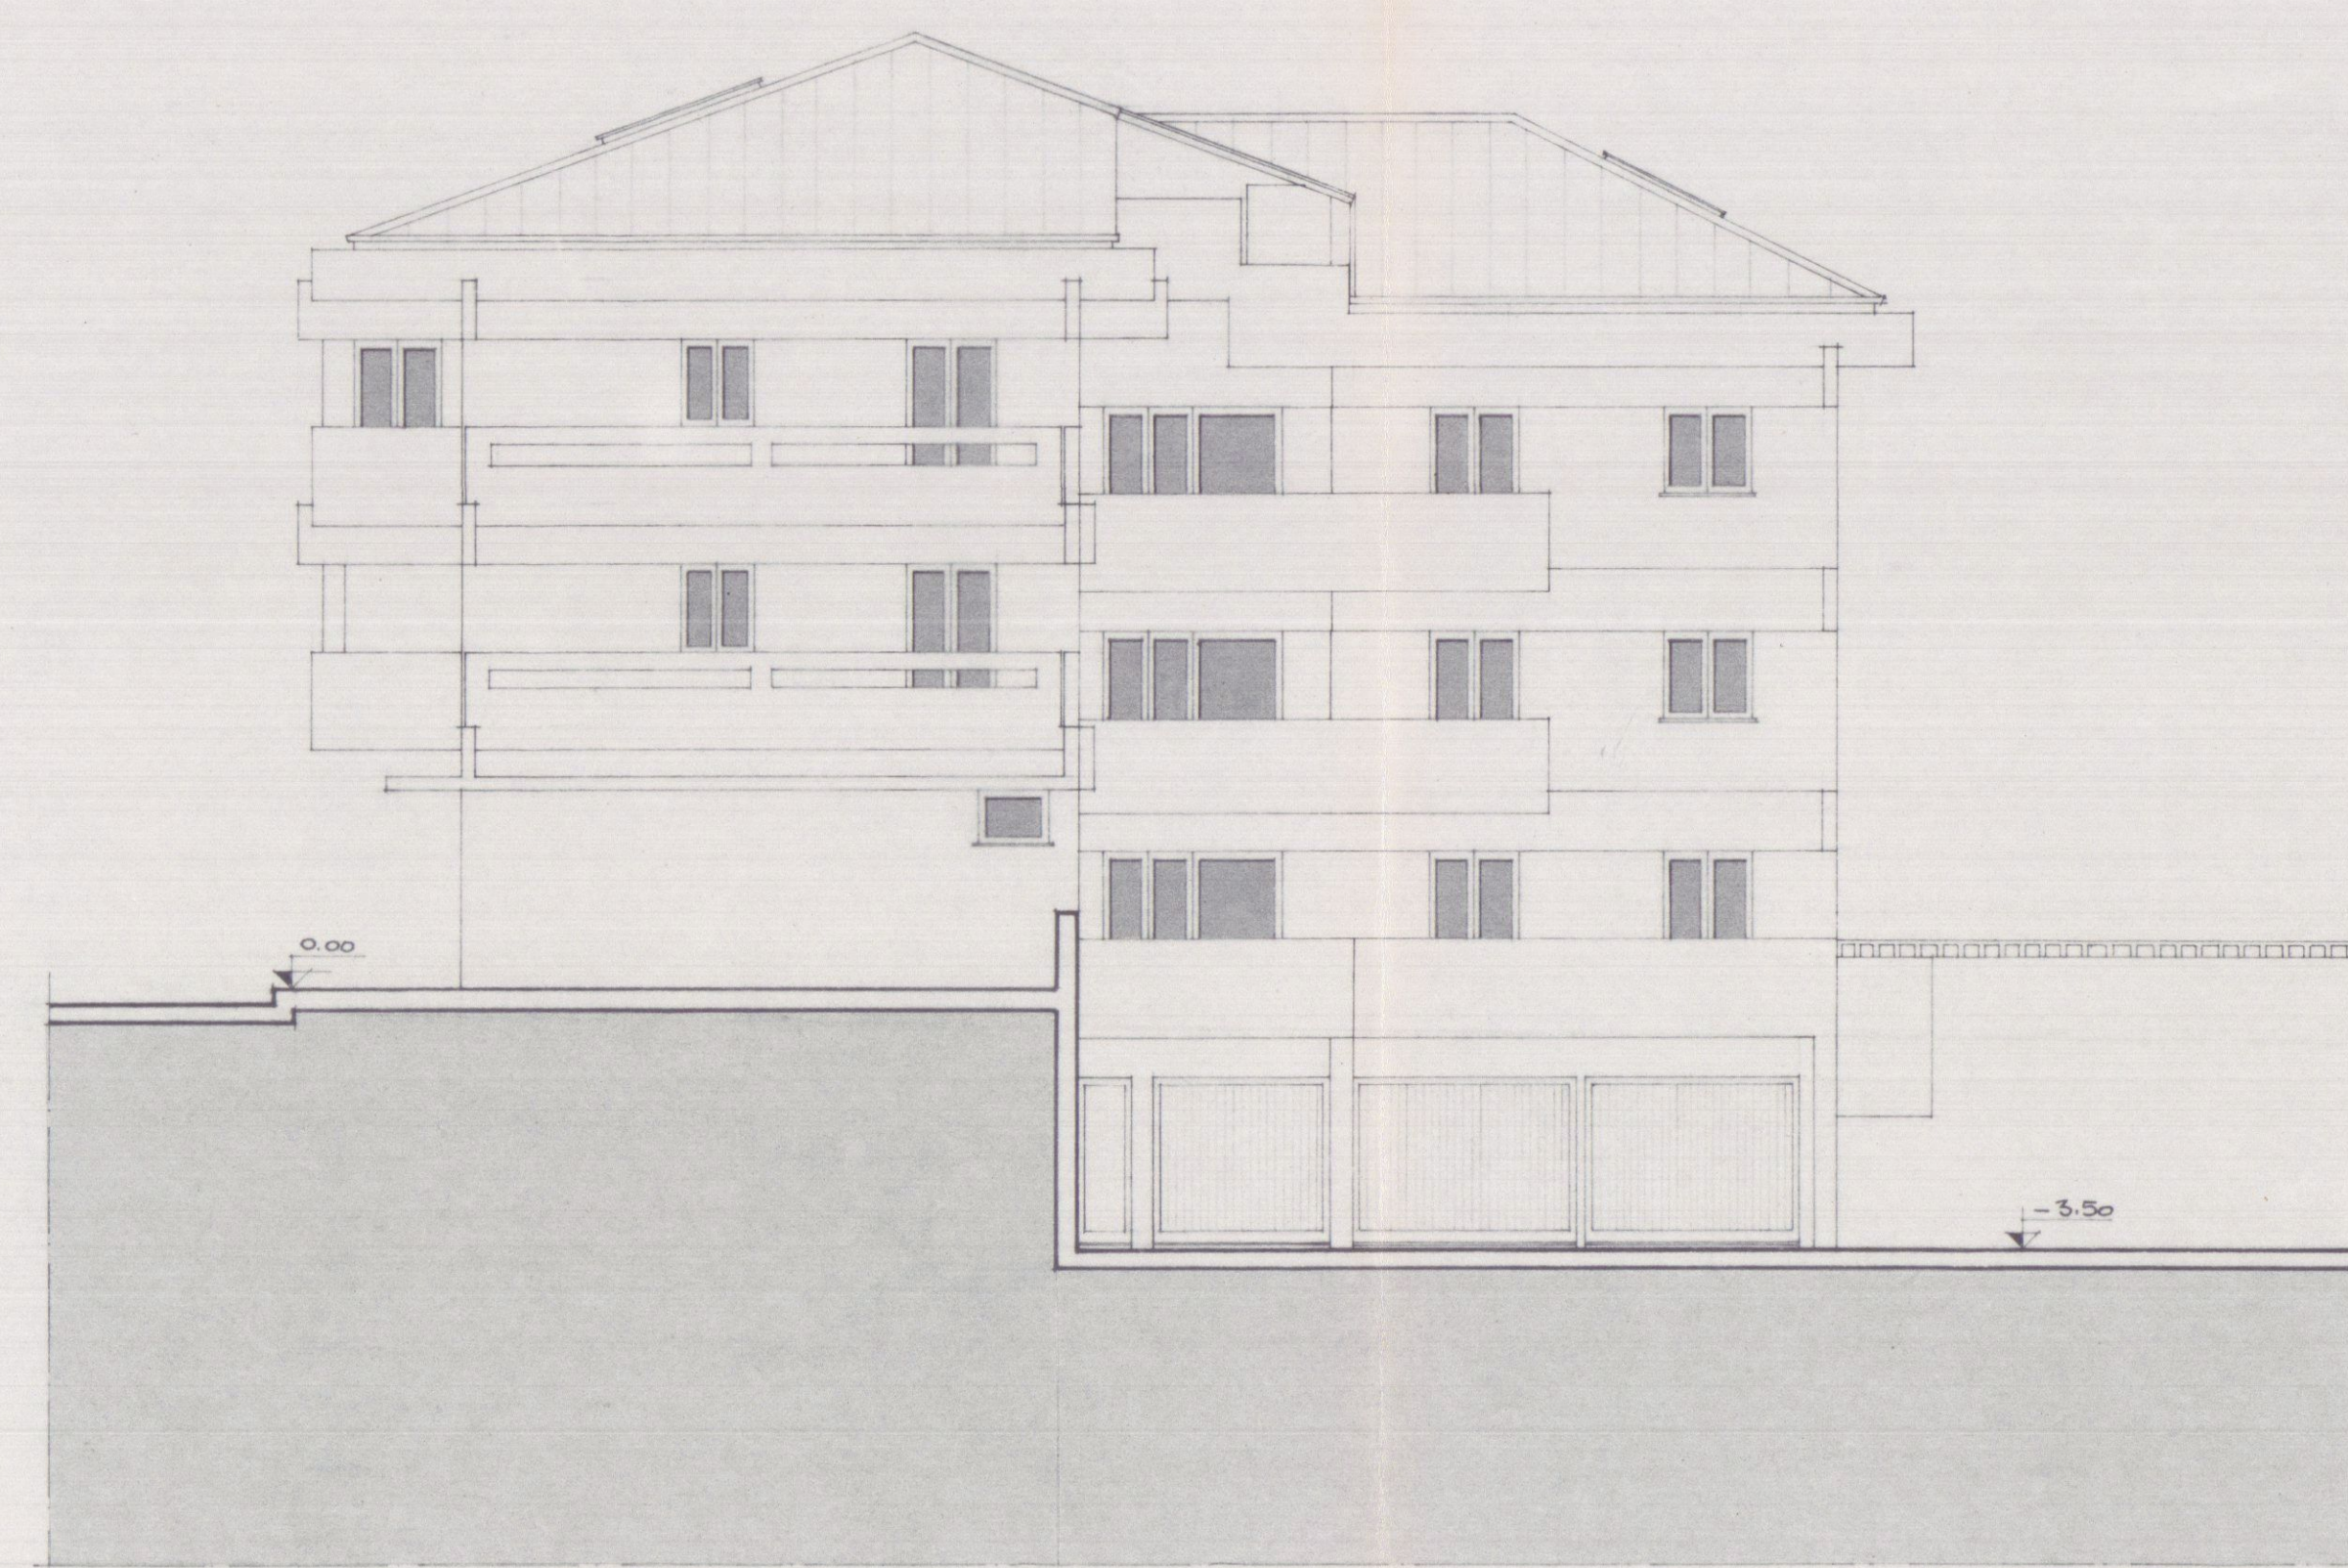

PROSPETTO SUD-OVEST

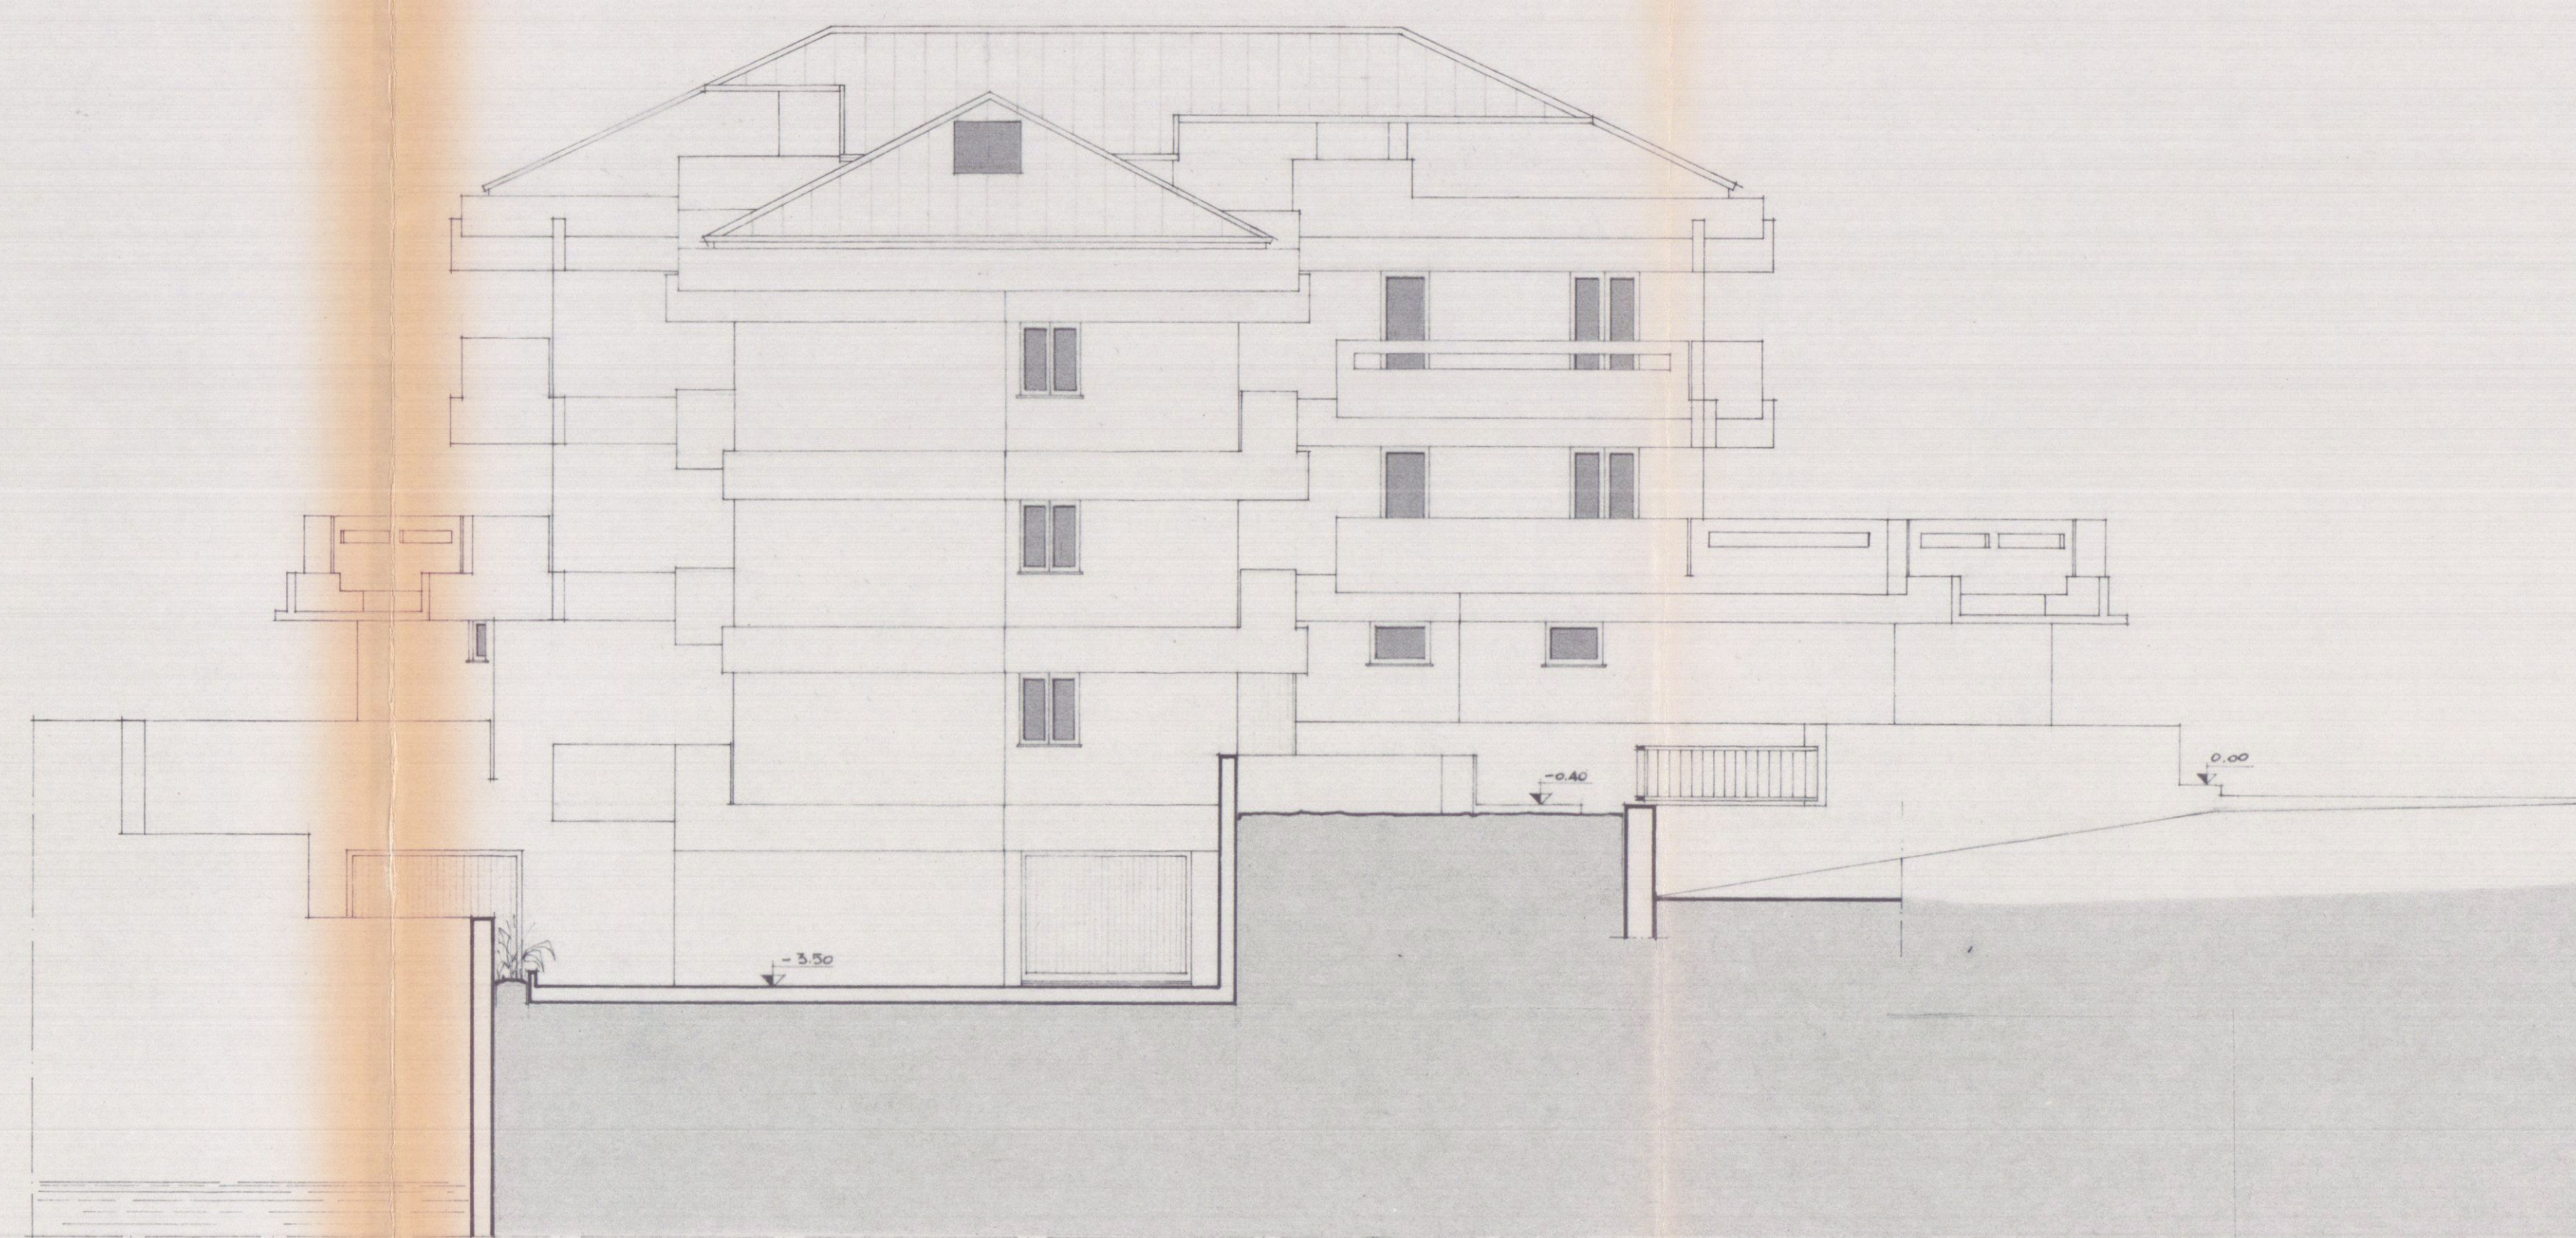

PROSPETTO SUD-EST

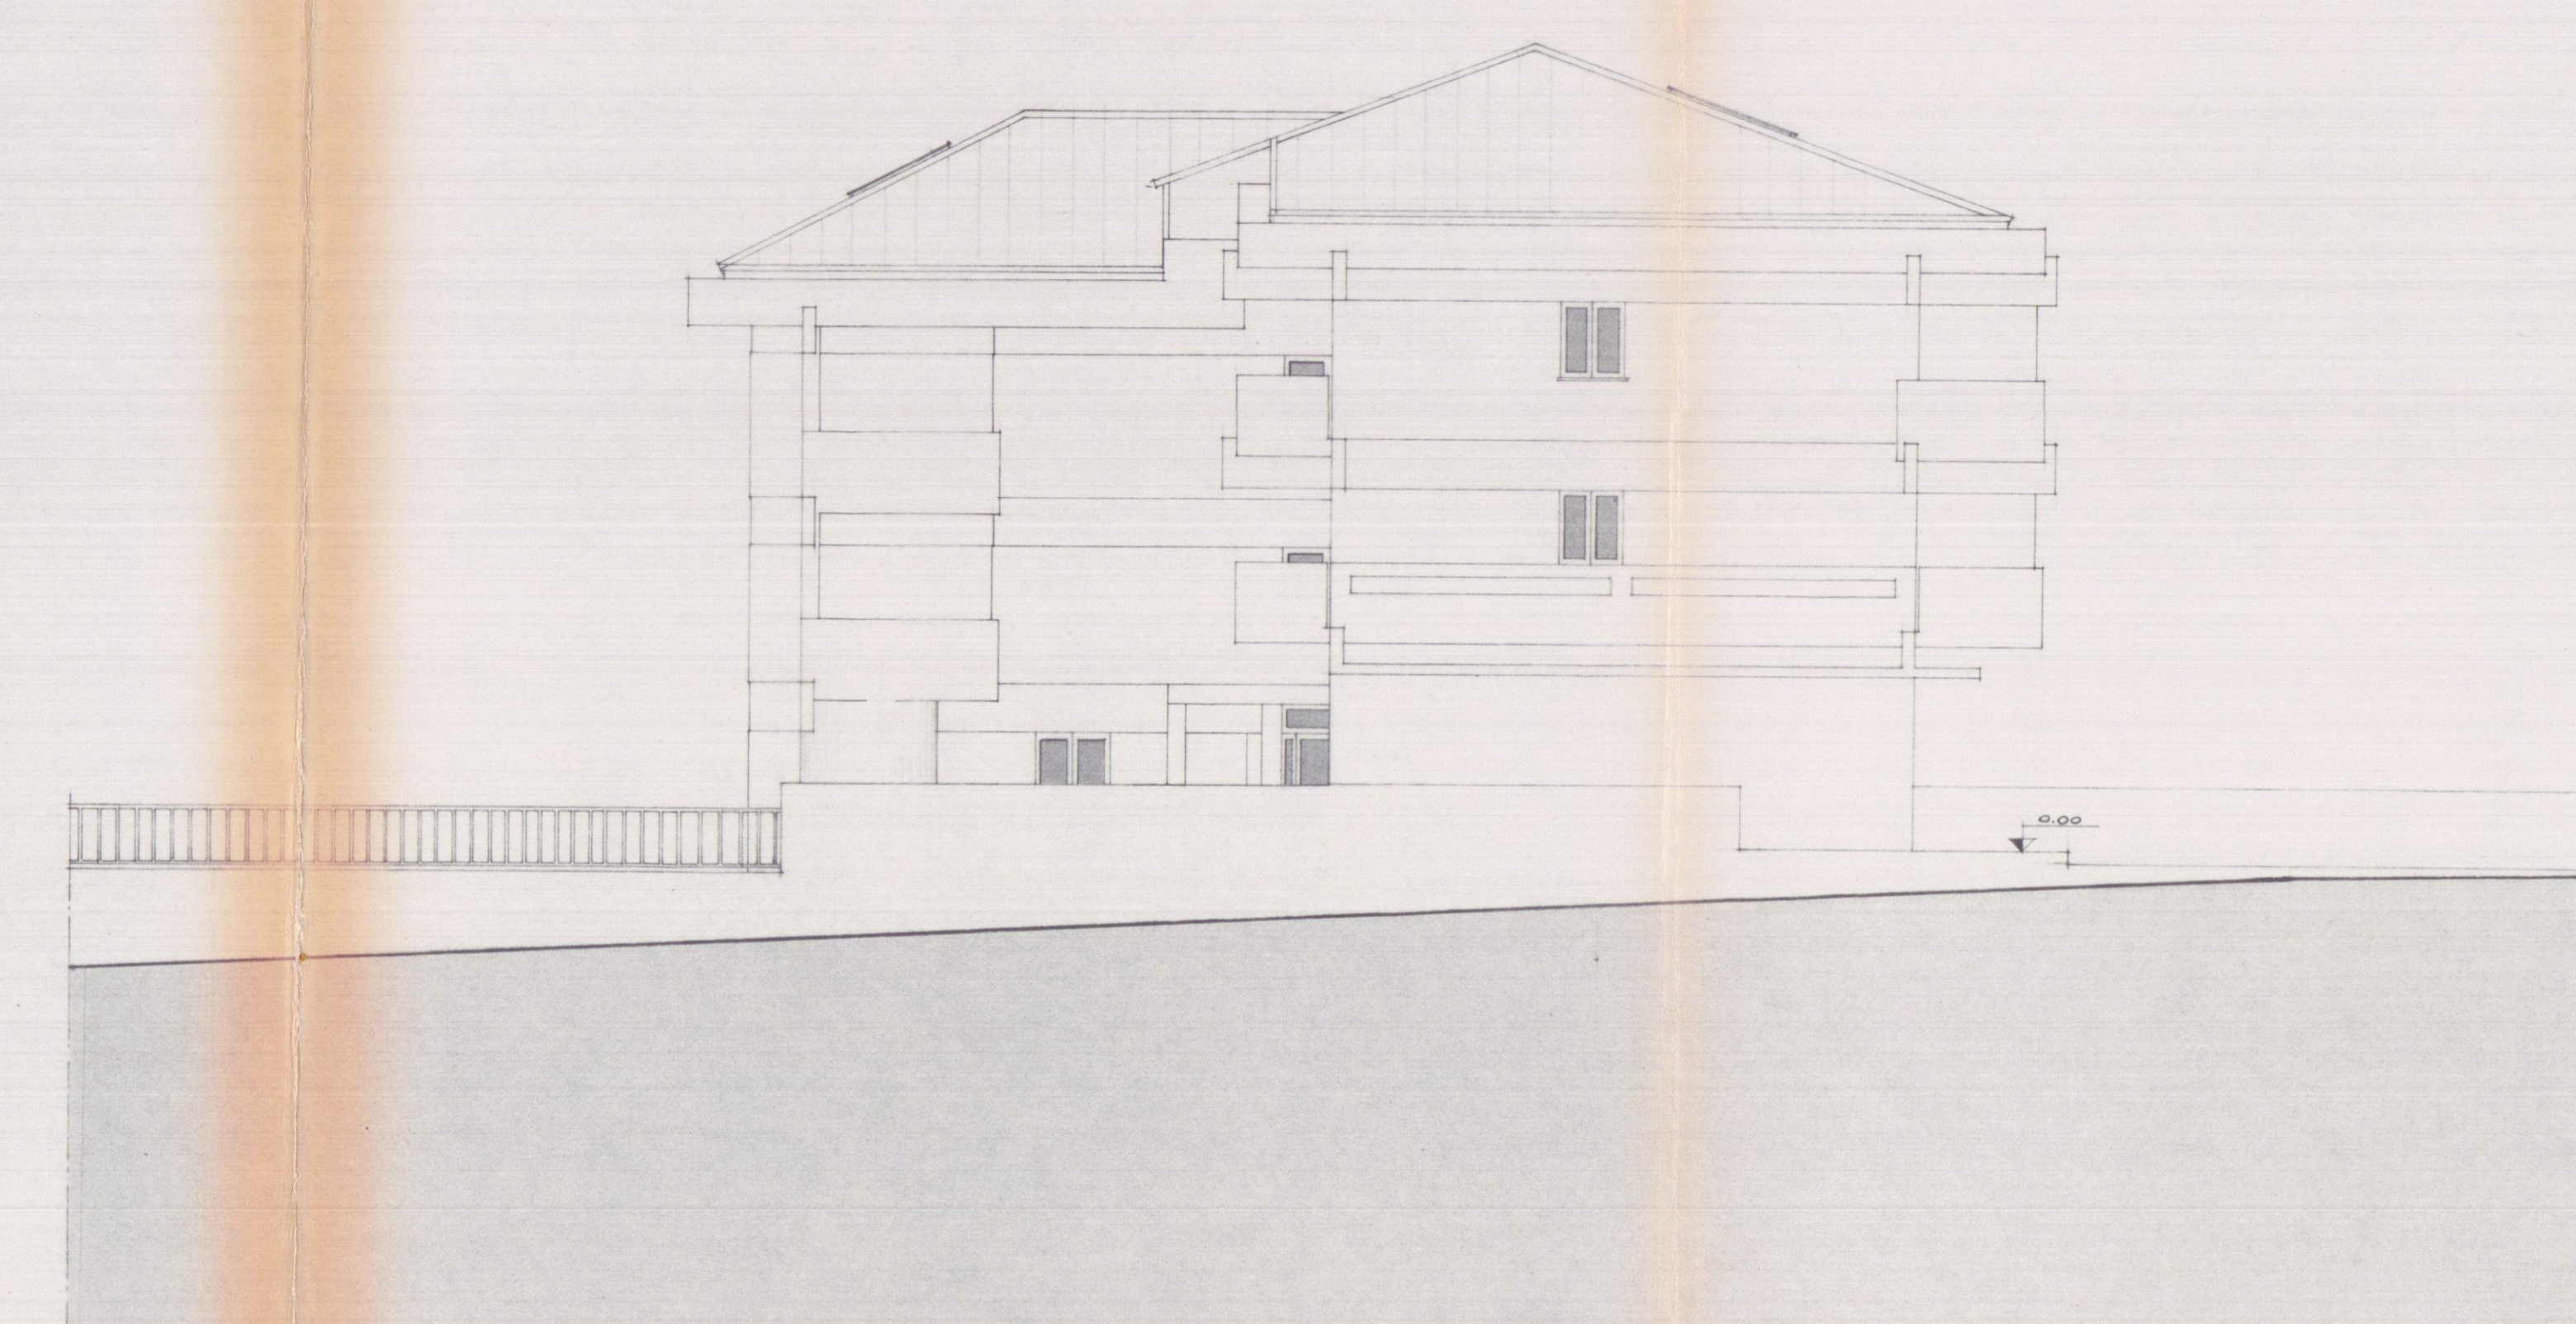

PROSPETTO NORD-EST

LAVORO: PROGETTO DI EDIFICIO PER ABITAZIONE, NEGOZI E UFFICI DA COSTRUIRSI IN COMUNE DI CARRARA, VIALE XX SETTEMBRE, LOCALITÀ FORLINA, SUL TER. TERZO DI PROPRIETÀ DEI SIG. DEL NERCO, MAPPALI N° 91, 69, 68, 103 e 67 Foglio 53.		TAX 3	FABBRICATO
PROGETTISTA DOT. ING. VINCENZO BOSCO			
SCALA: 1:100	N° PROGETTO: VARIANTE:	VISTO: DISEGNATORE: P. R.	
OGGETTO DEL DISEGNO: SEZIONI e PROSPETTI			
IL PROGETTISTA: DOT. ING. VINCENZO BOSCO	IL PROPRIETARIO: IMMOBILIARE CASARELLA s.r.l.	IL COSTRUTTORE:	IL DIRETTORE DEI LAVORI:

REGIONE TOSCANA
UFFICIO DEL GENIO CIVILE DI MASSA CARRARA

Si attesta l'avvenuto deposito del progetto completo
degl' allegati indicati nella denuncia, ai sensi della
Legge Regionale 6.12.1982 n. 88 e Leggi 2.2.1974 n. 64
e 5.11.1971 n. 3089.

Pratica n. pr. 3 ca. n. 19

Prot. N° 326 Massa, il 31 GEN 1992

IL COORDINATORE
(Prof. Nello Foglietti)

REG. REGIONALE
TOSCANA
MASSA CARRARA