




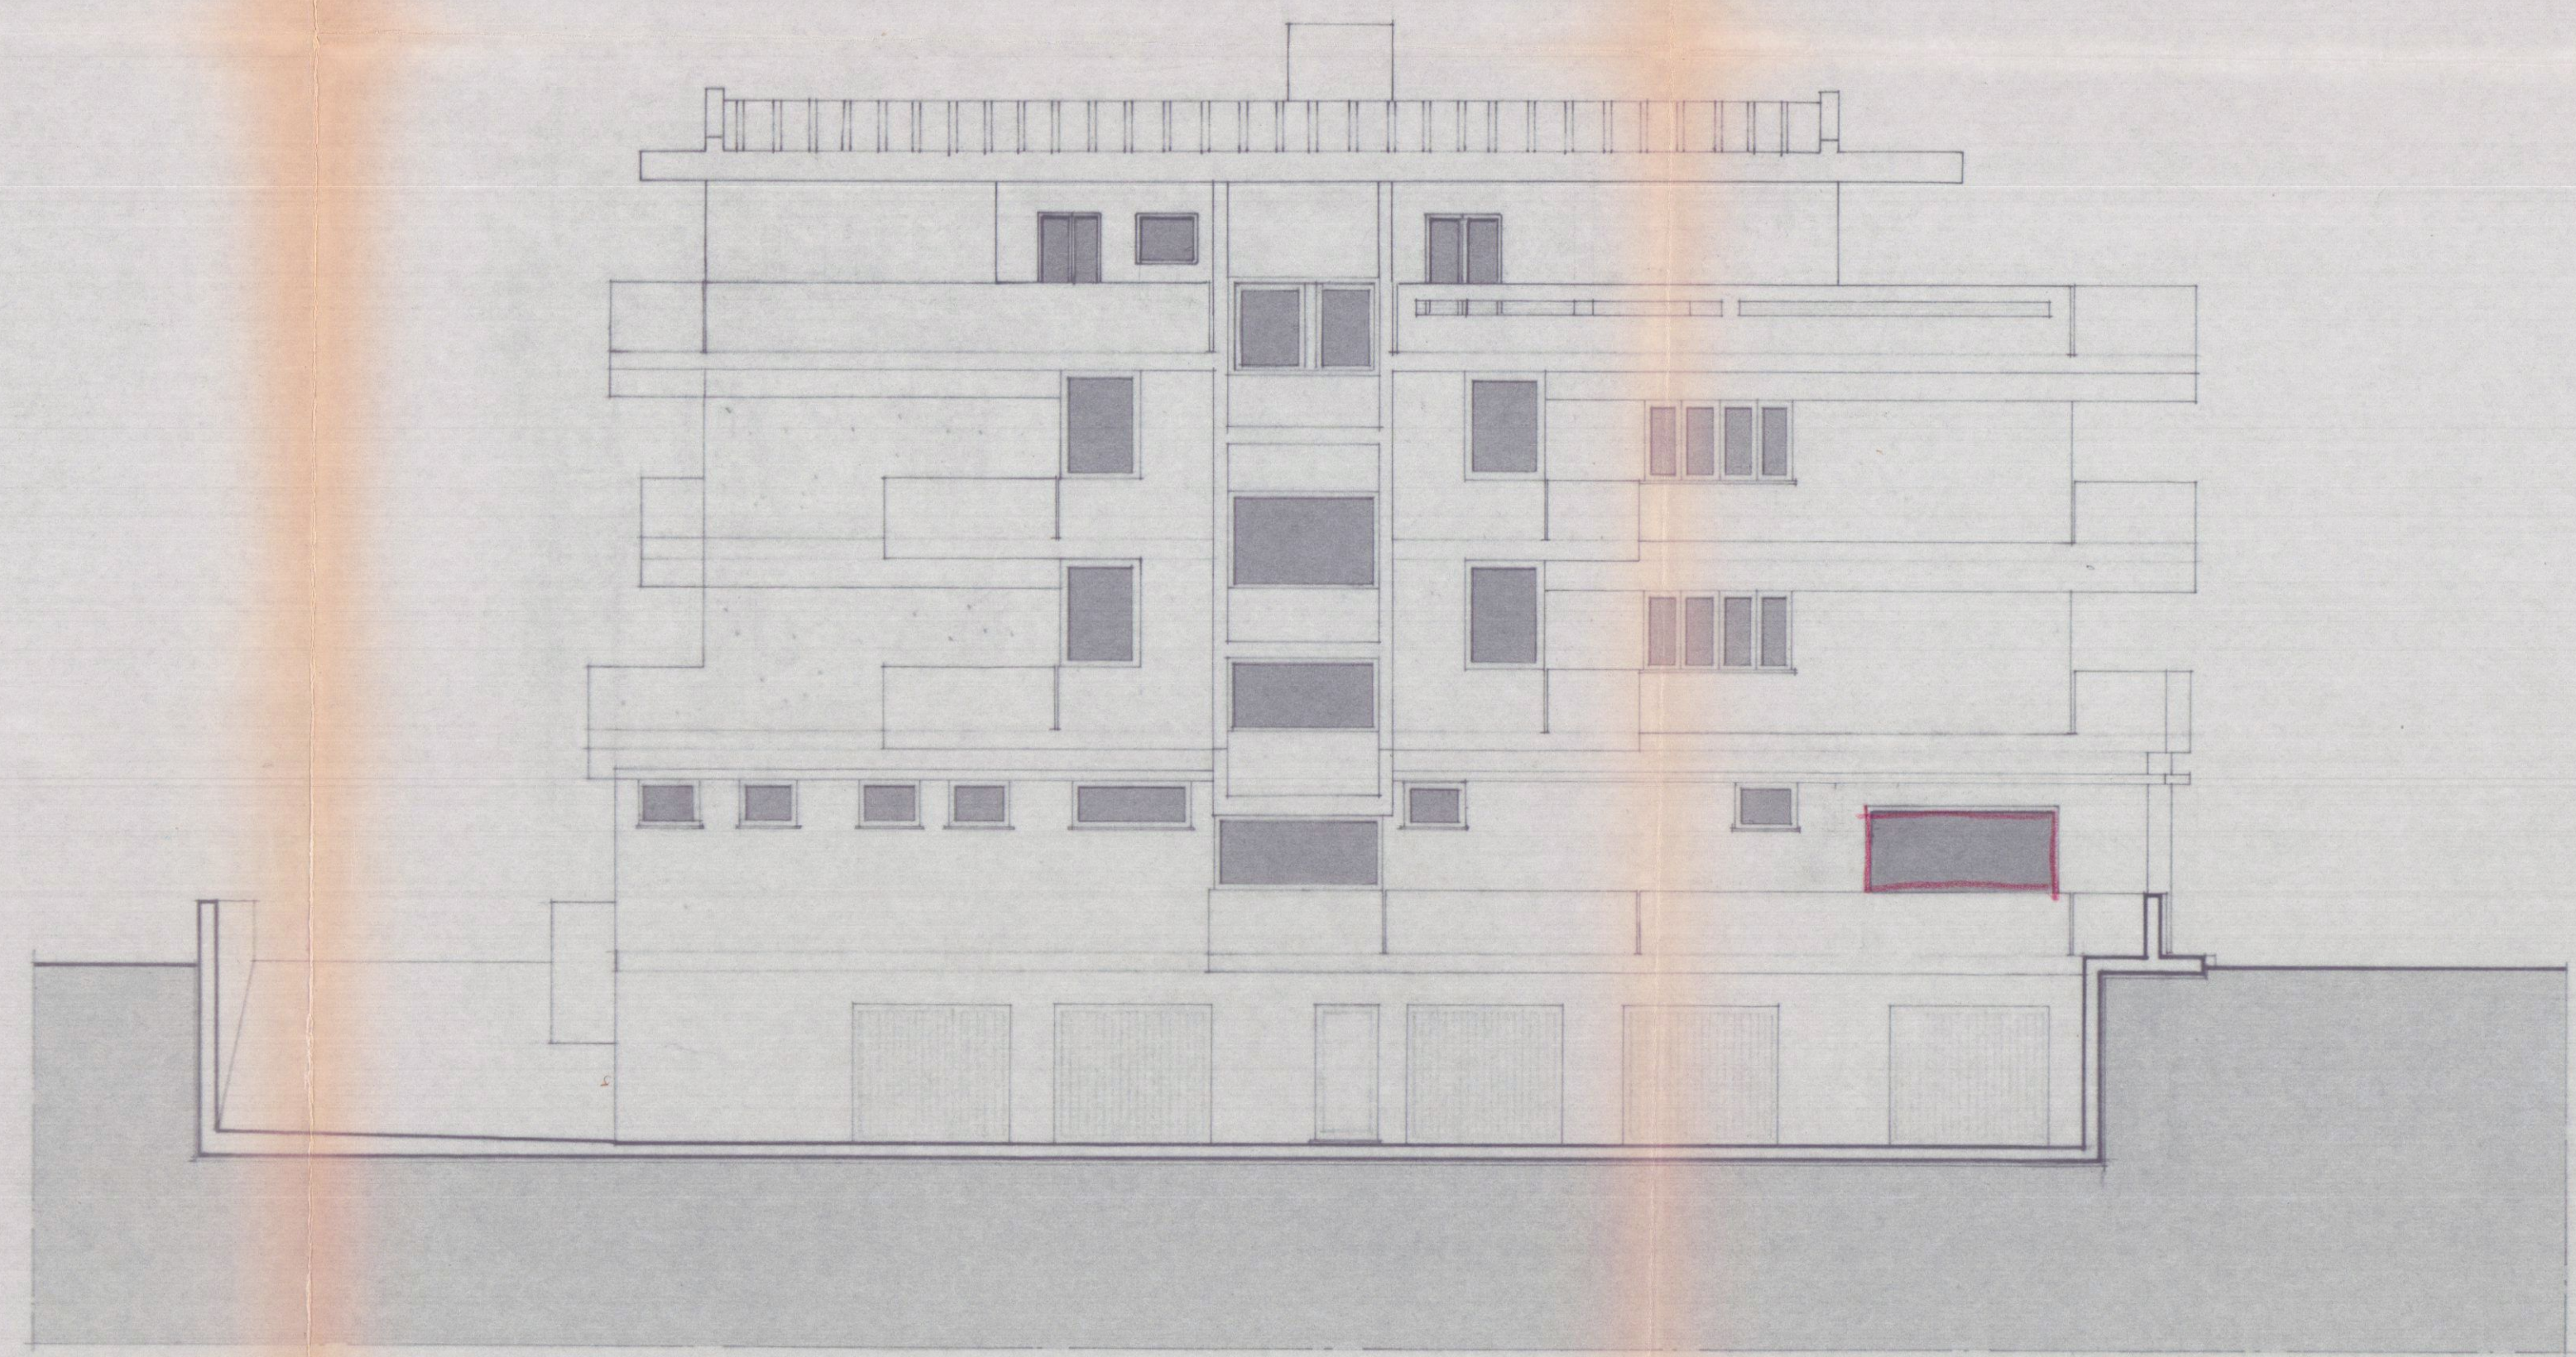

PROSPETTO NORD-OVEST

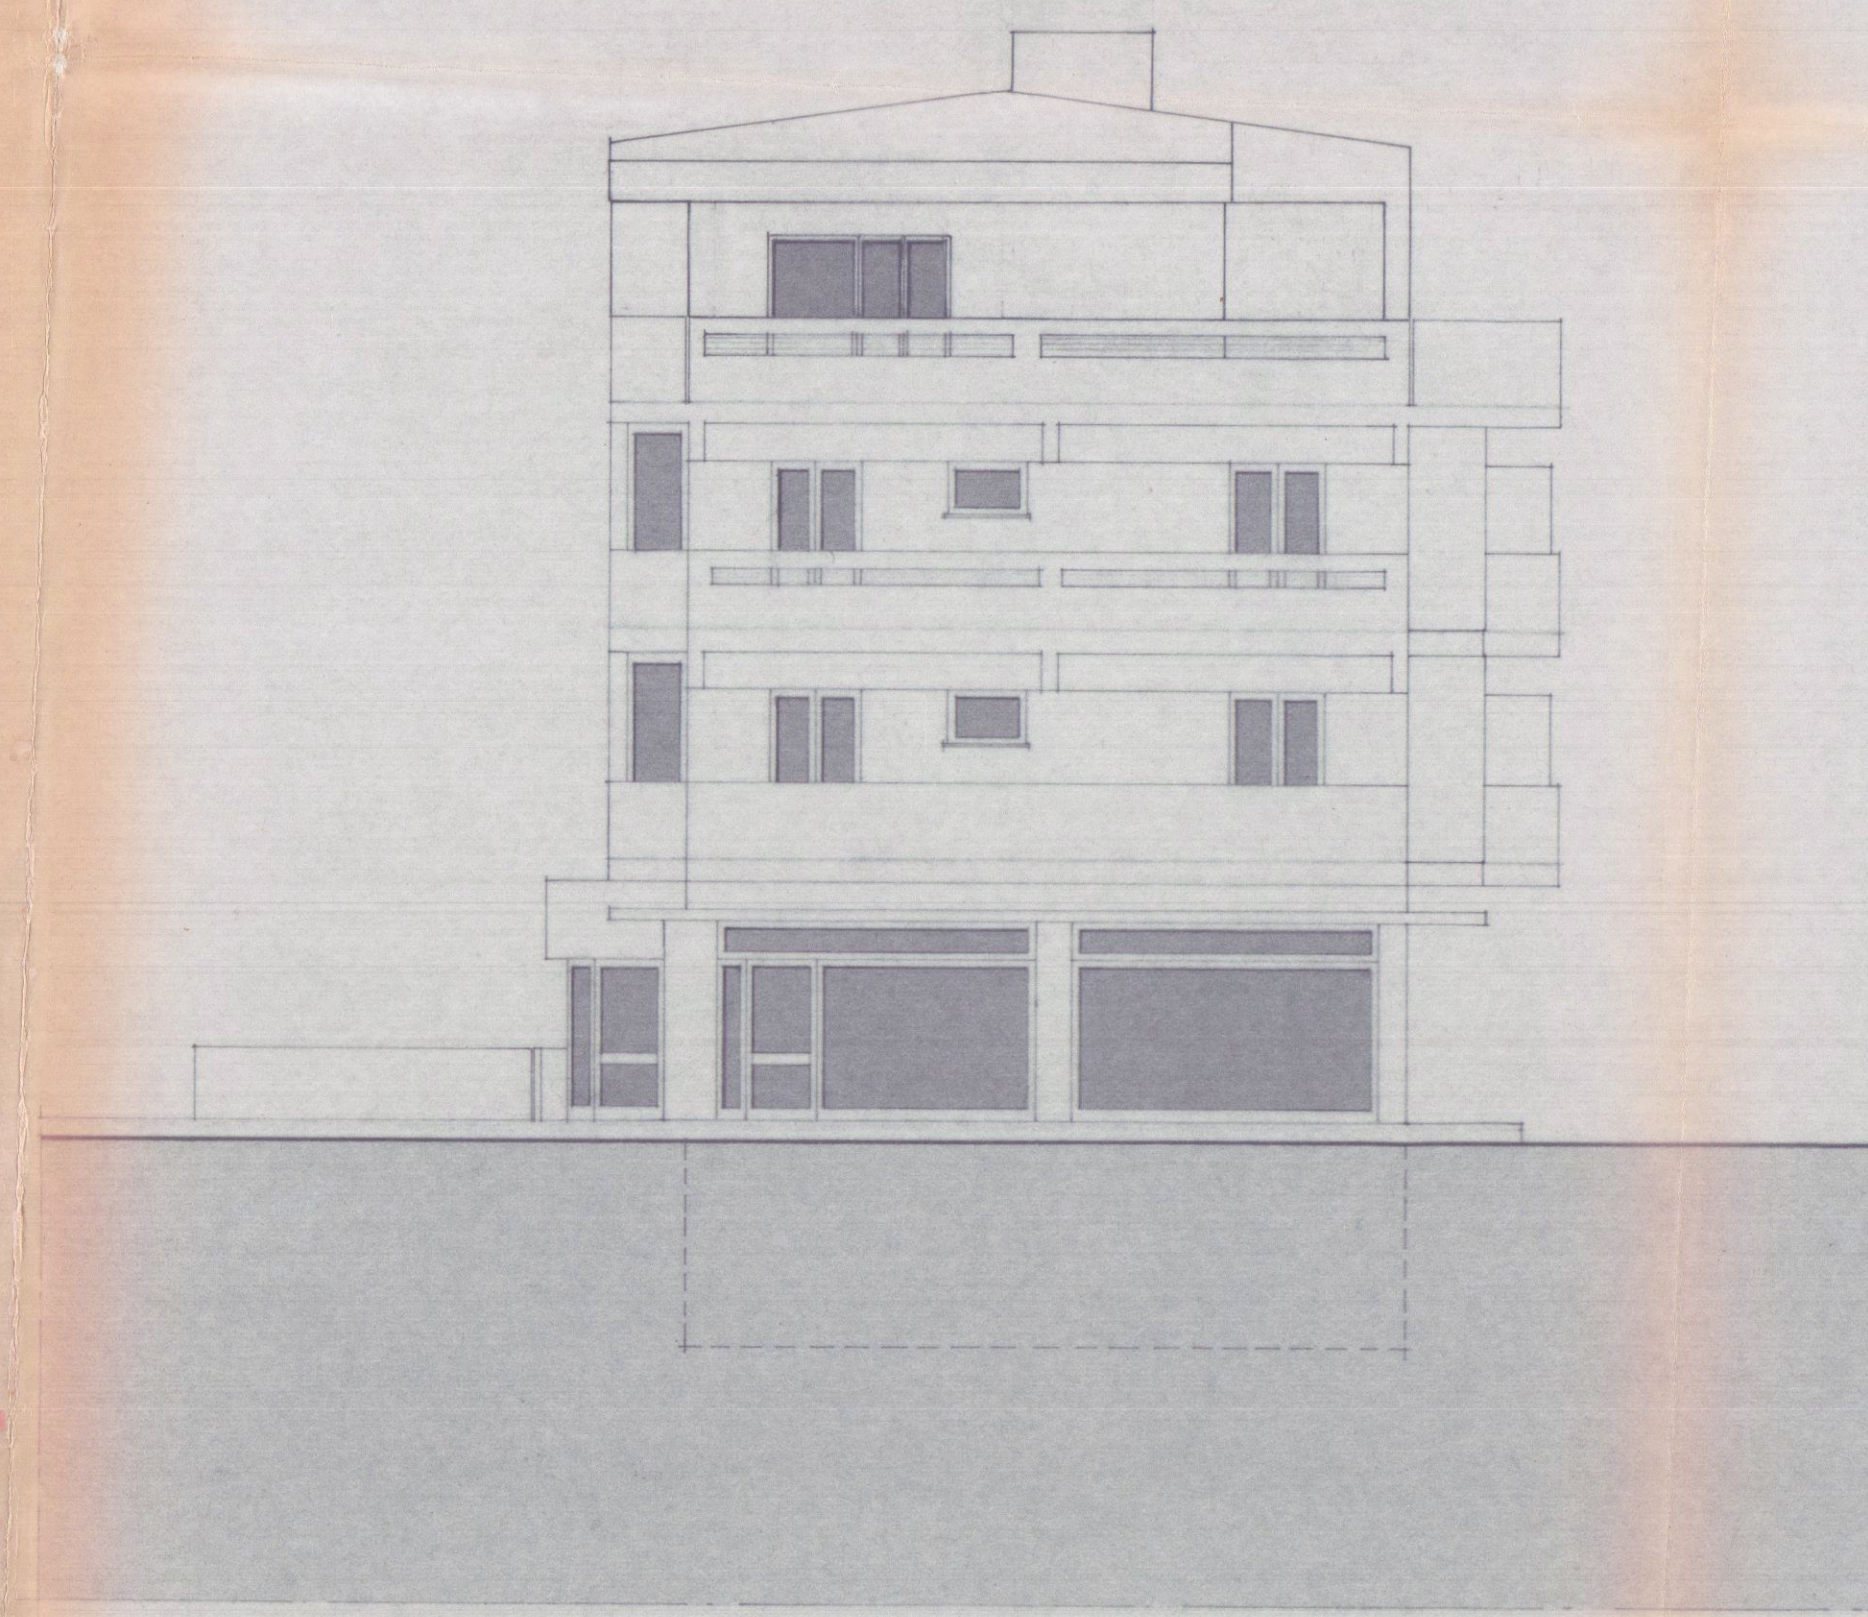


PROSPETTO SUD-OVEST

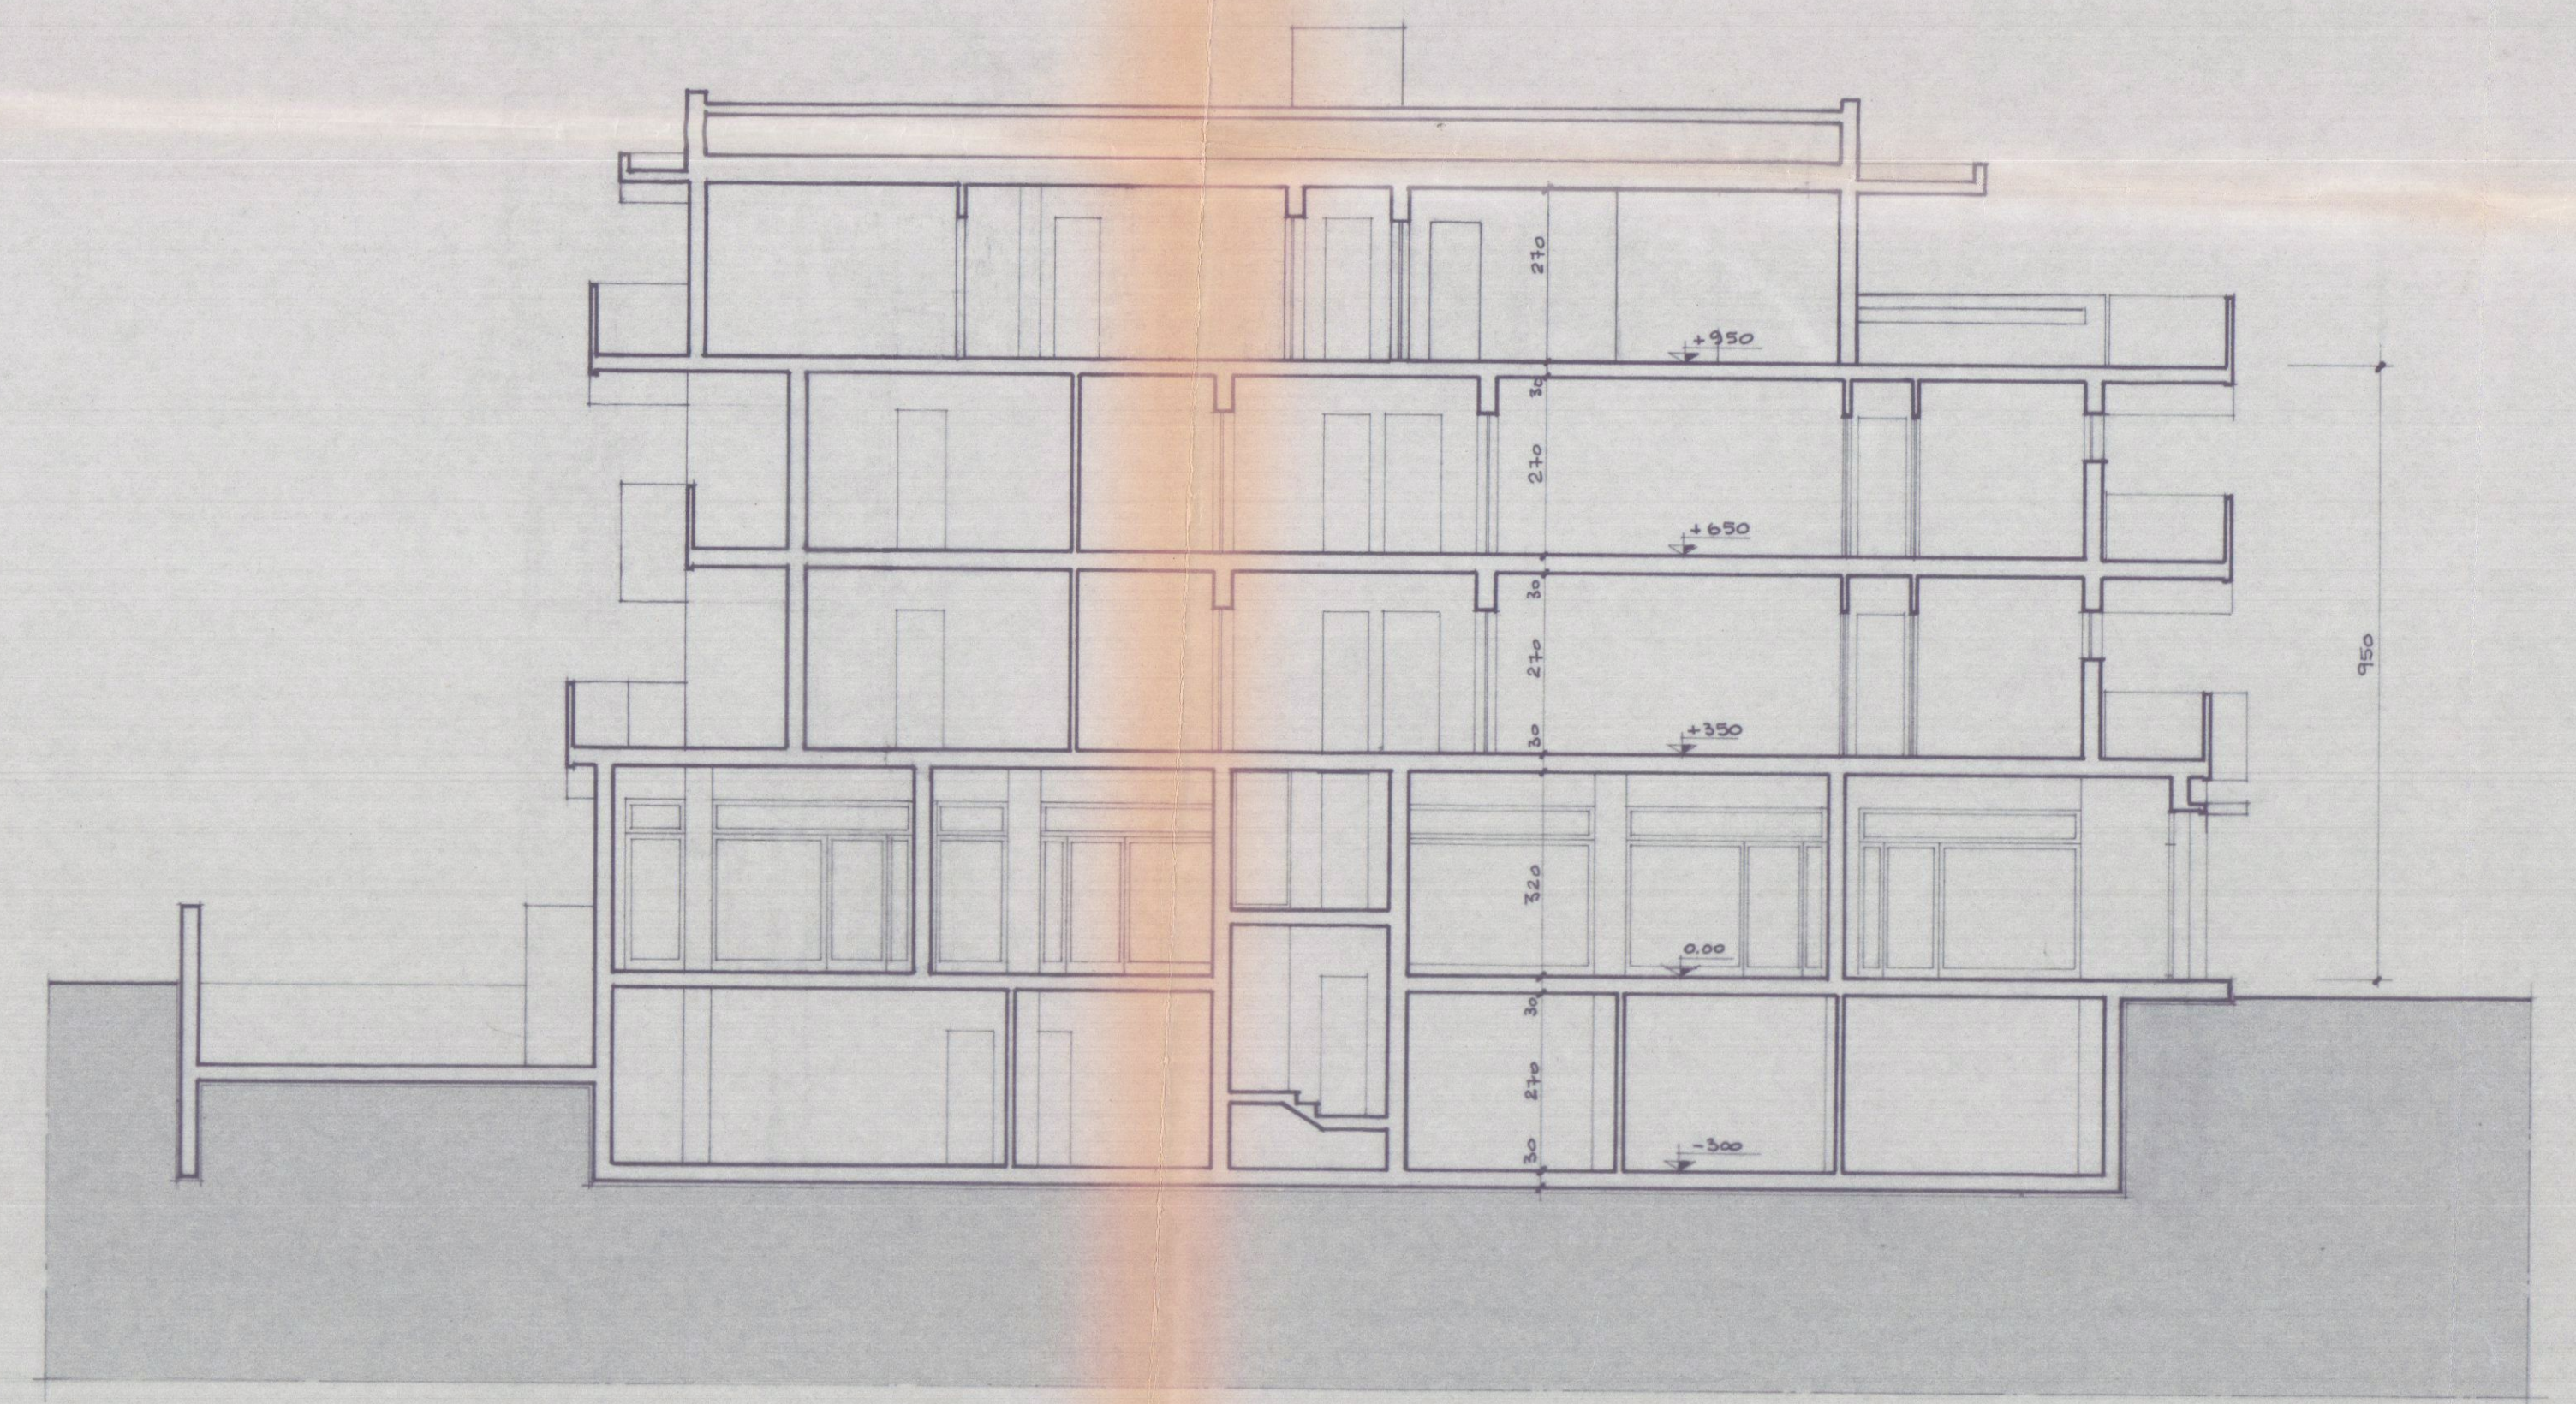


SEZIONE A-A



PROSPETTO SUD-EST

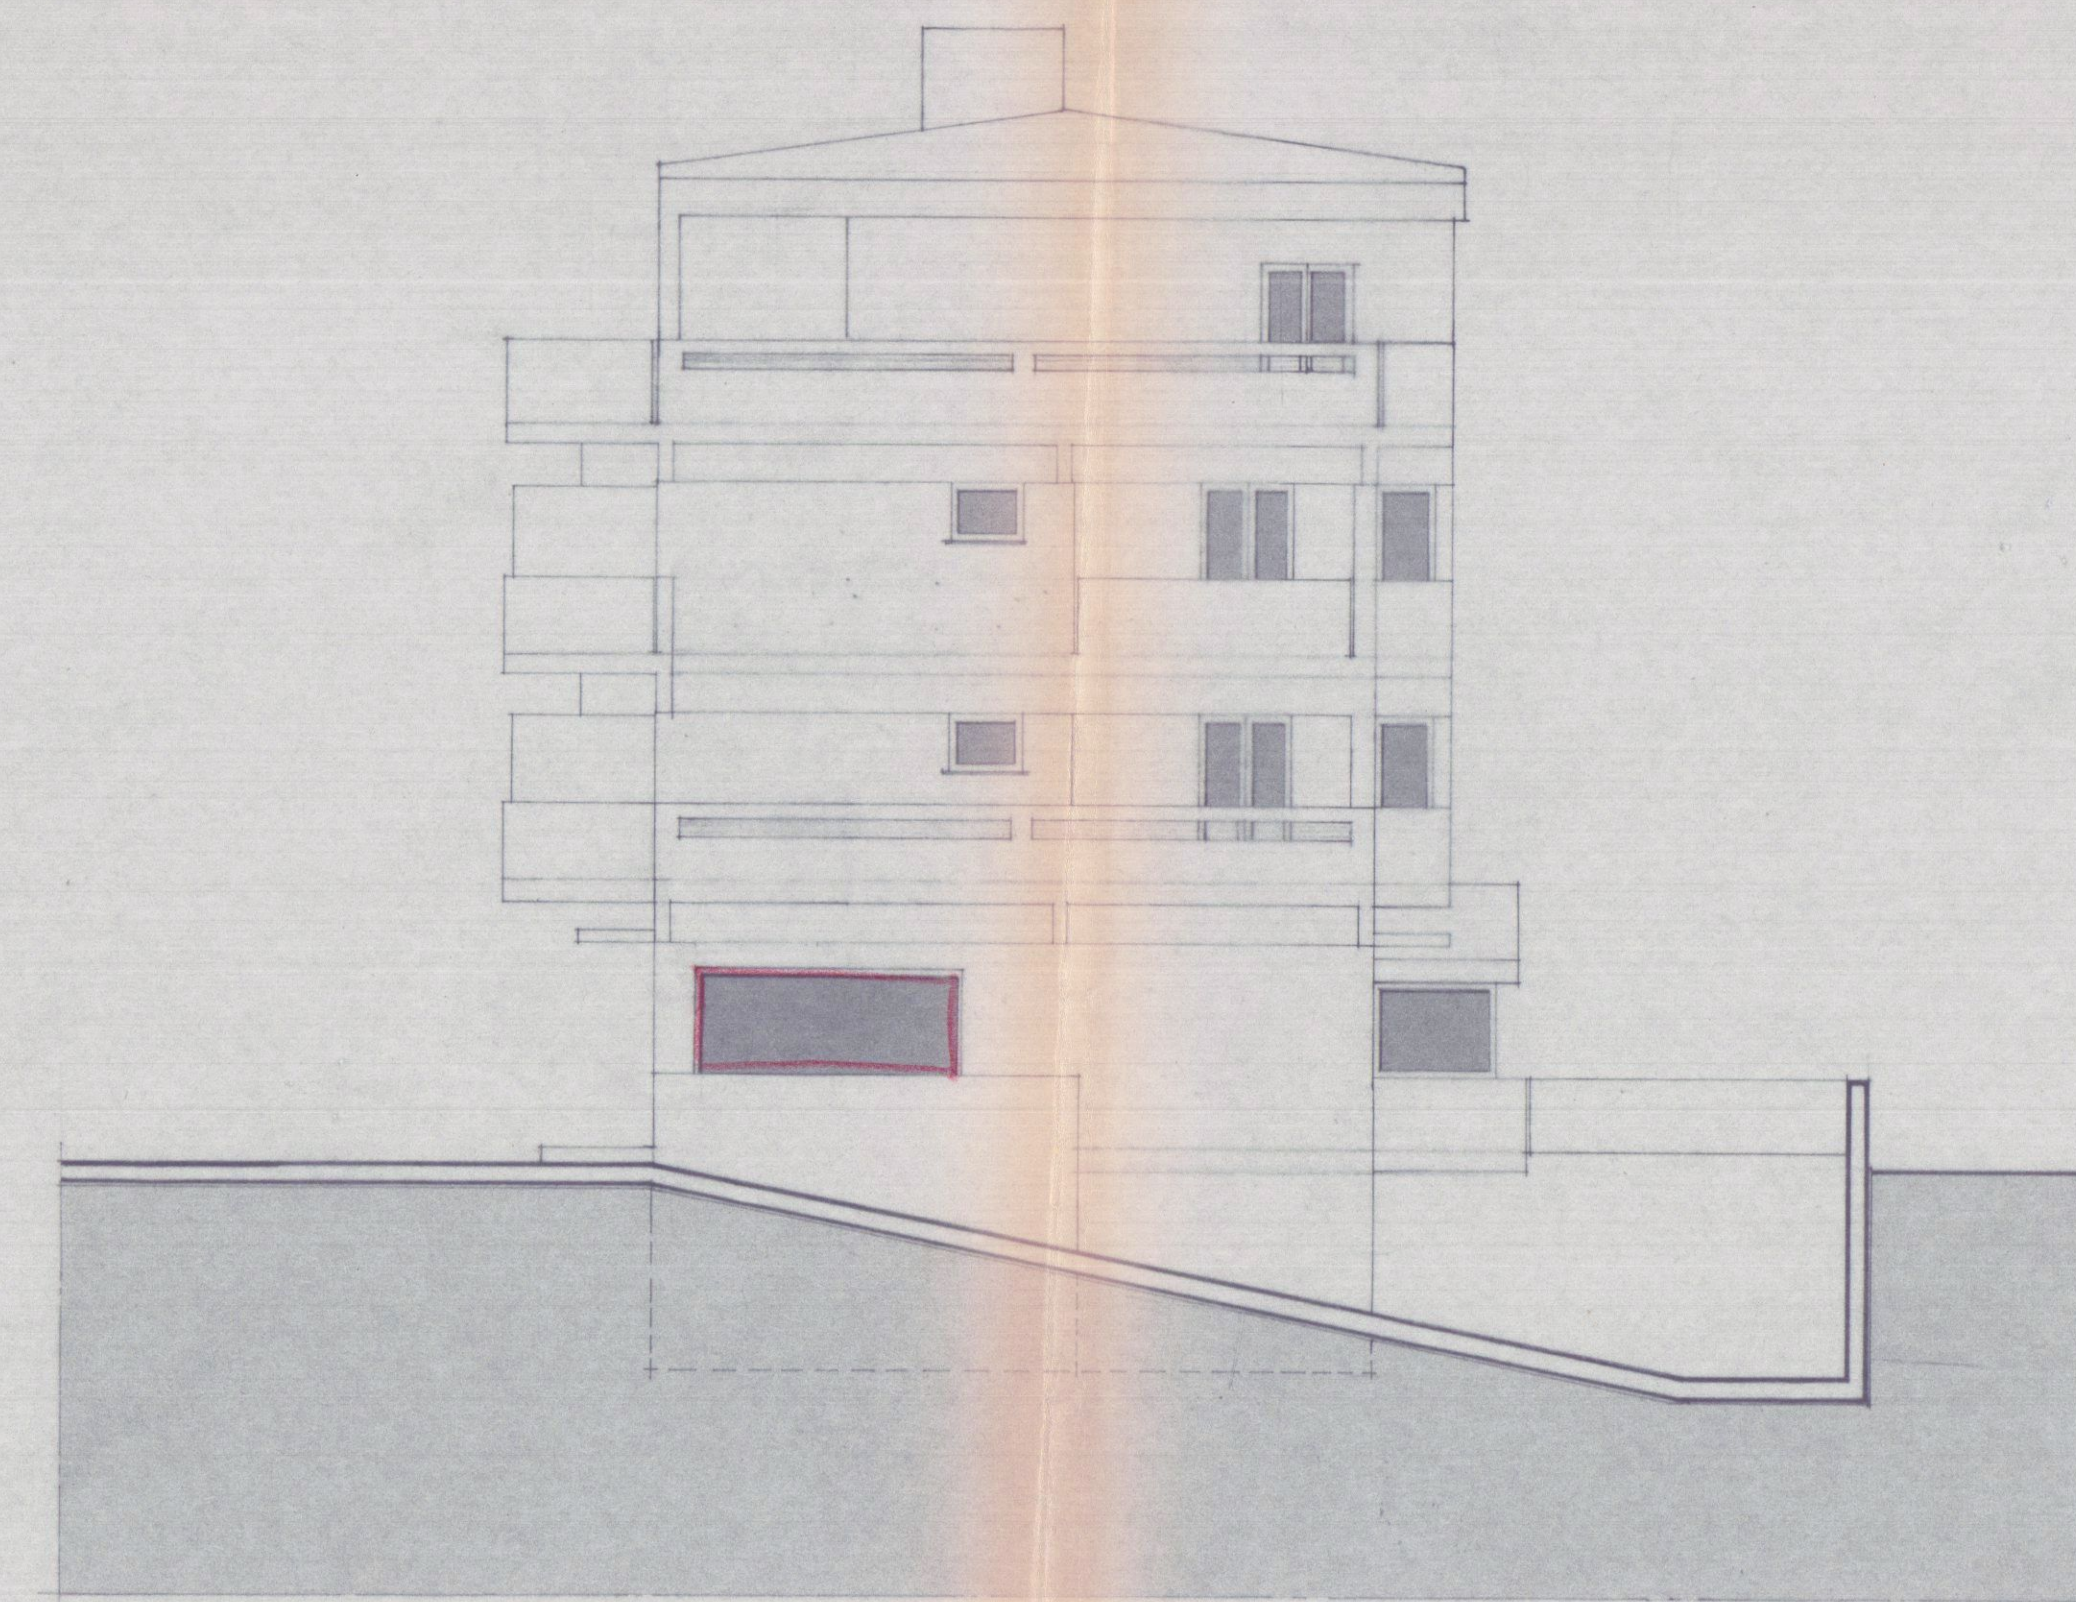

PROSPETTO NORD-EST

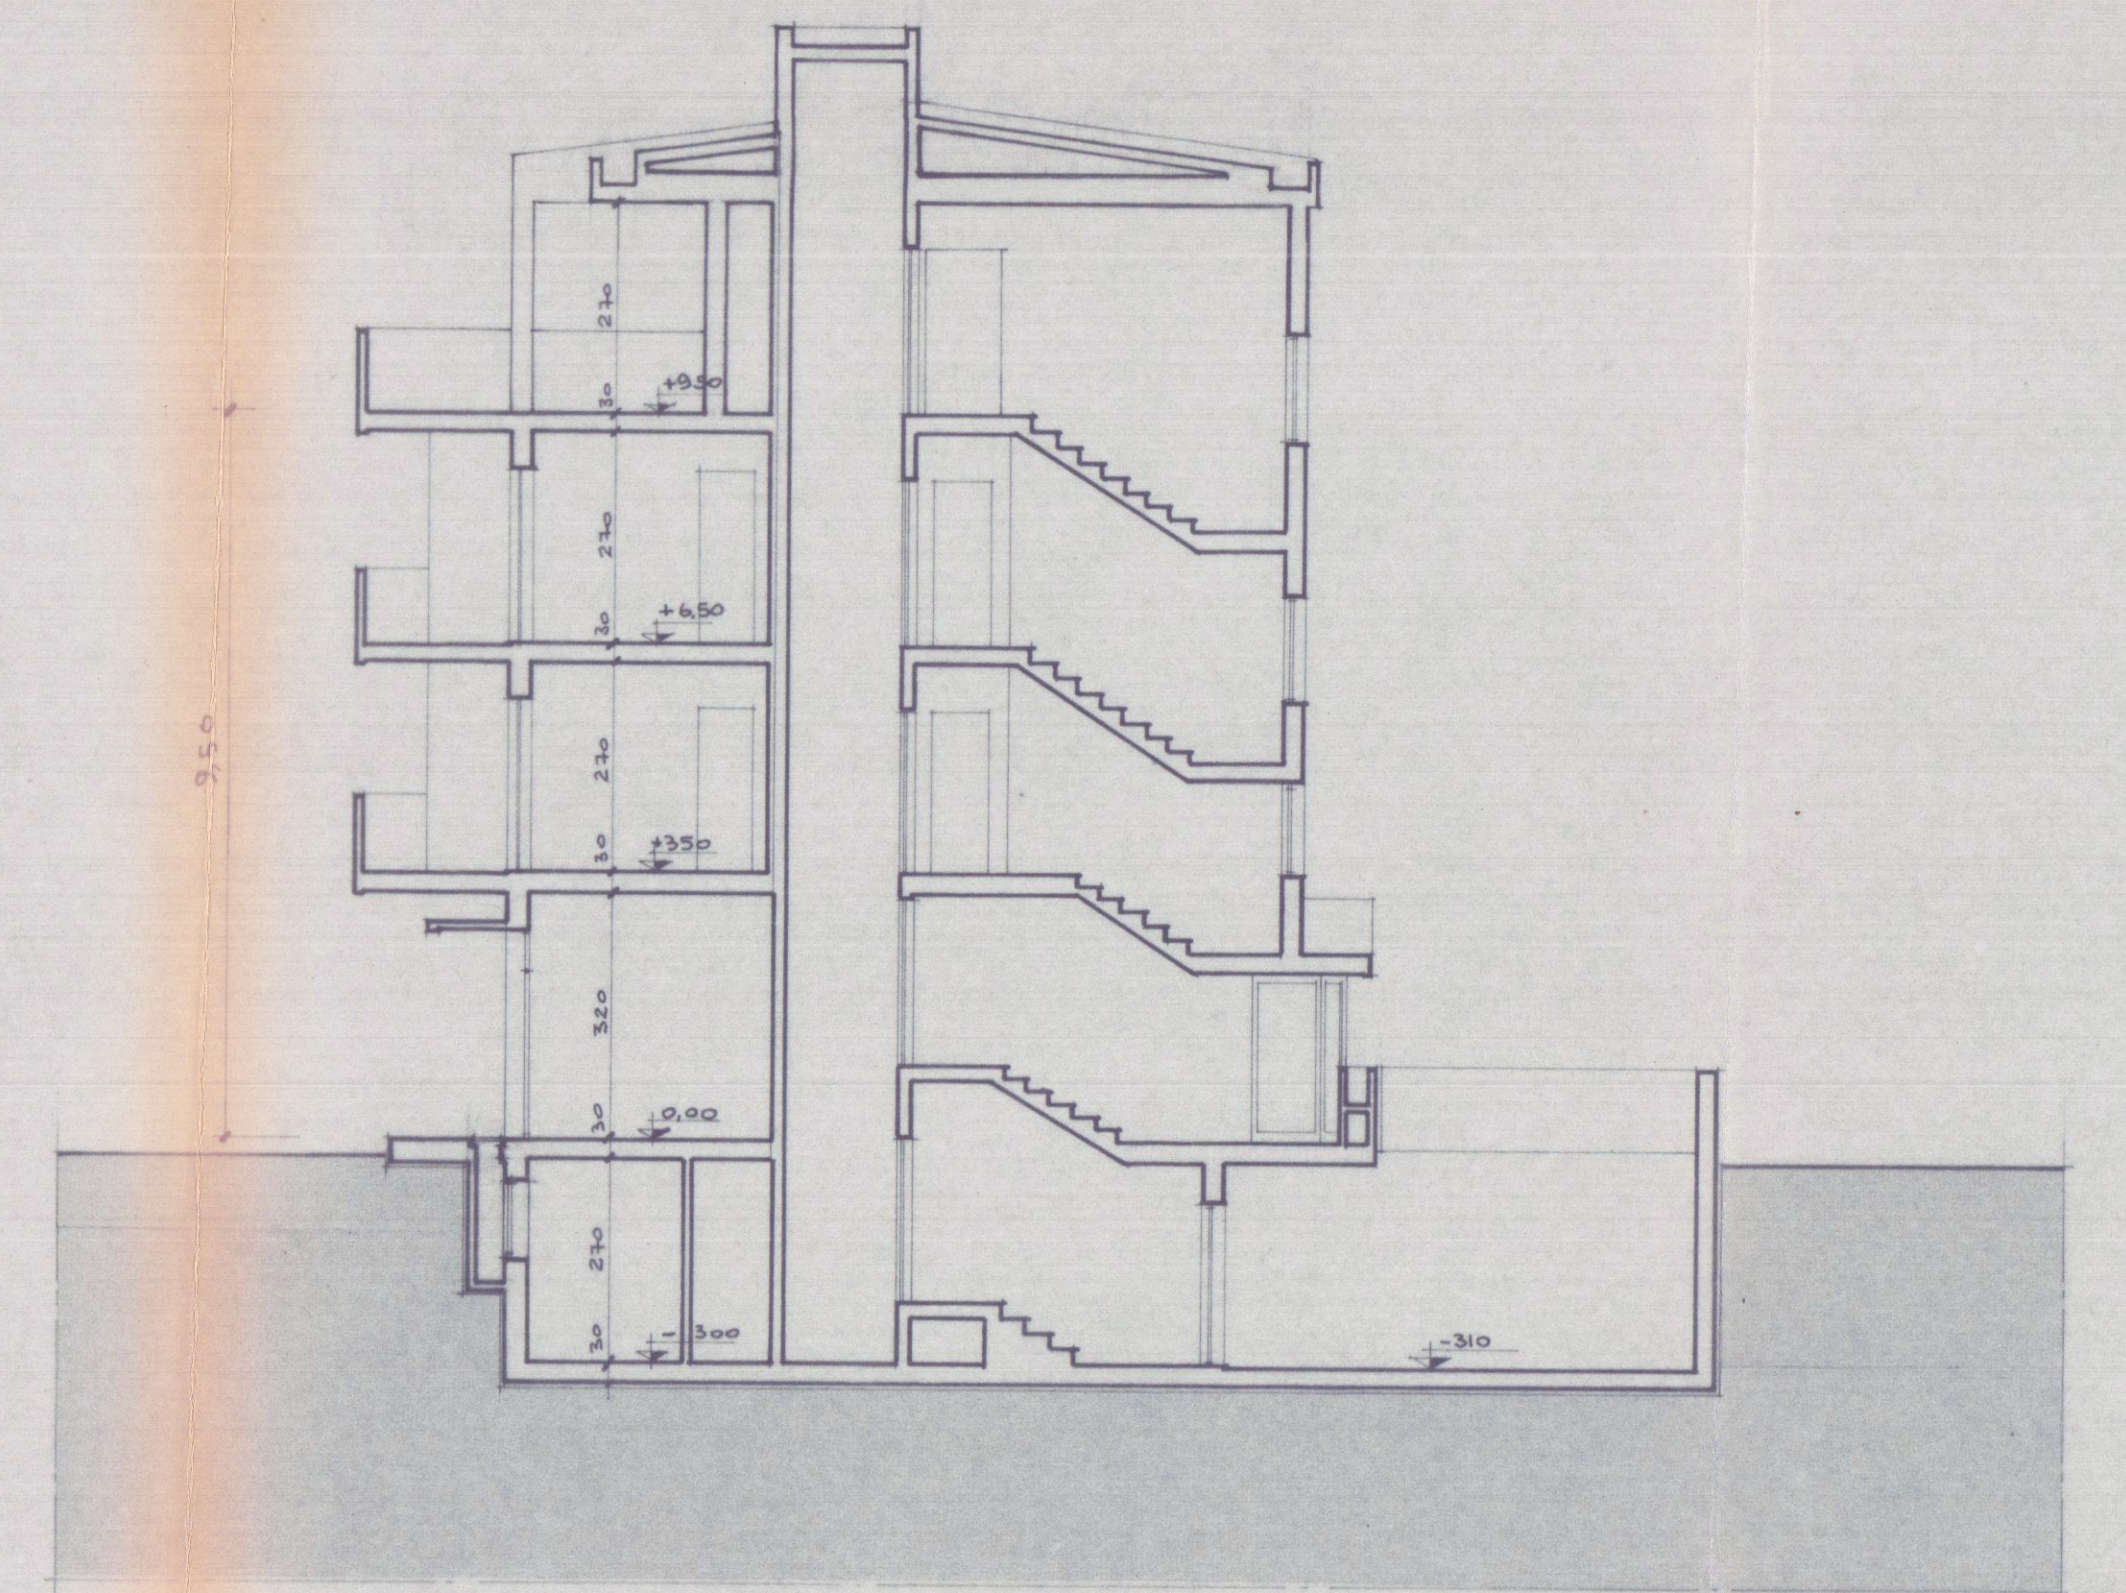

SEZIONE B-B

17 GIU 1983

LAVORO: VARIANTE AL PROGETTO DI COSTRUZIONE DI EDIFICIO DI CIVILE ABITAZIONE NEI LOCALI UFFICI SITO IN AVENZA VIA PROVINCIALE AVENZA - SARZANA, MAPPALE 370/PARTE DI PROPRIETÀ DELLA SOC. "IMMOBILIARE CASABELLA" S.R.L.		TAV. 3	FABBRICATO
PROGETTISTA: DOT. ING. VINCENZO BOSCO			
SCALA: 1:100	1° PRODOTTO: VARIANTE	VISTO:	DISEGNATORE:
OGGETTO DEL DISEGNO: - PROSPETTI - SEZIONI -			
IL PROGETTISTA: DOT. ING. VINCENZO BOSCO	IL PROPRIETARIO:	IL COSTRUTTORE:	IL DIRETTORE DEI LAVORI:



3 VARIANTE
APPROVATO
18 AGO 1983
CONTROLLATO
AL MUNICIPIO

VARIANTE
Approvata dal Sindaco alle condizioni
della concessione edilizia n. 221 del 13/8/83
CARRARA IL 18 AGO 1983

L'INGEGNERE CARO
[Signature]