


TAVOLA	1	Progetto ristrutturazione di fabbricato ad uso locale sgombero sito in Carrara via Ulivi distinto all'UTE al Fg40 Mapp. 536	NOTE
scala	1/50	STATO ATTUALE	DATA
		Committente: Sig. CABANI SARA	

8/9/97


Lore Colan




PIANTA PIANO TERRA

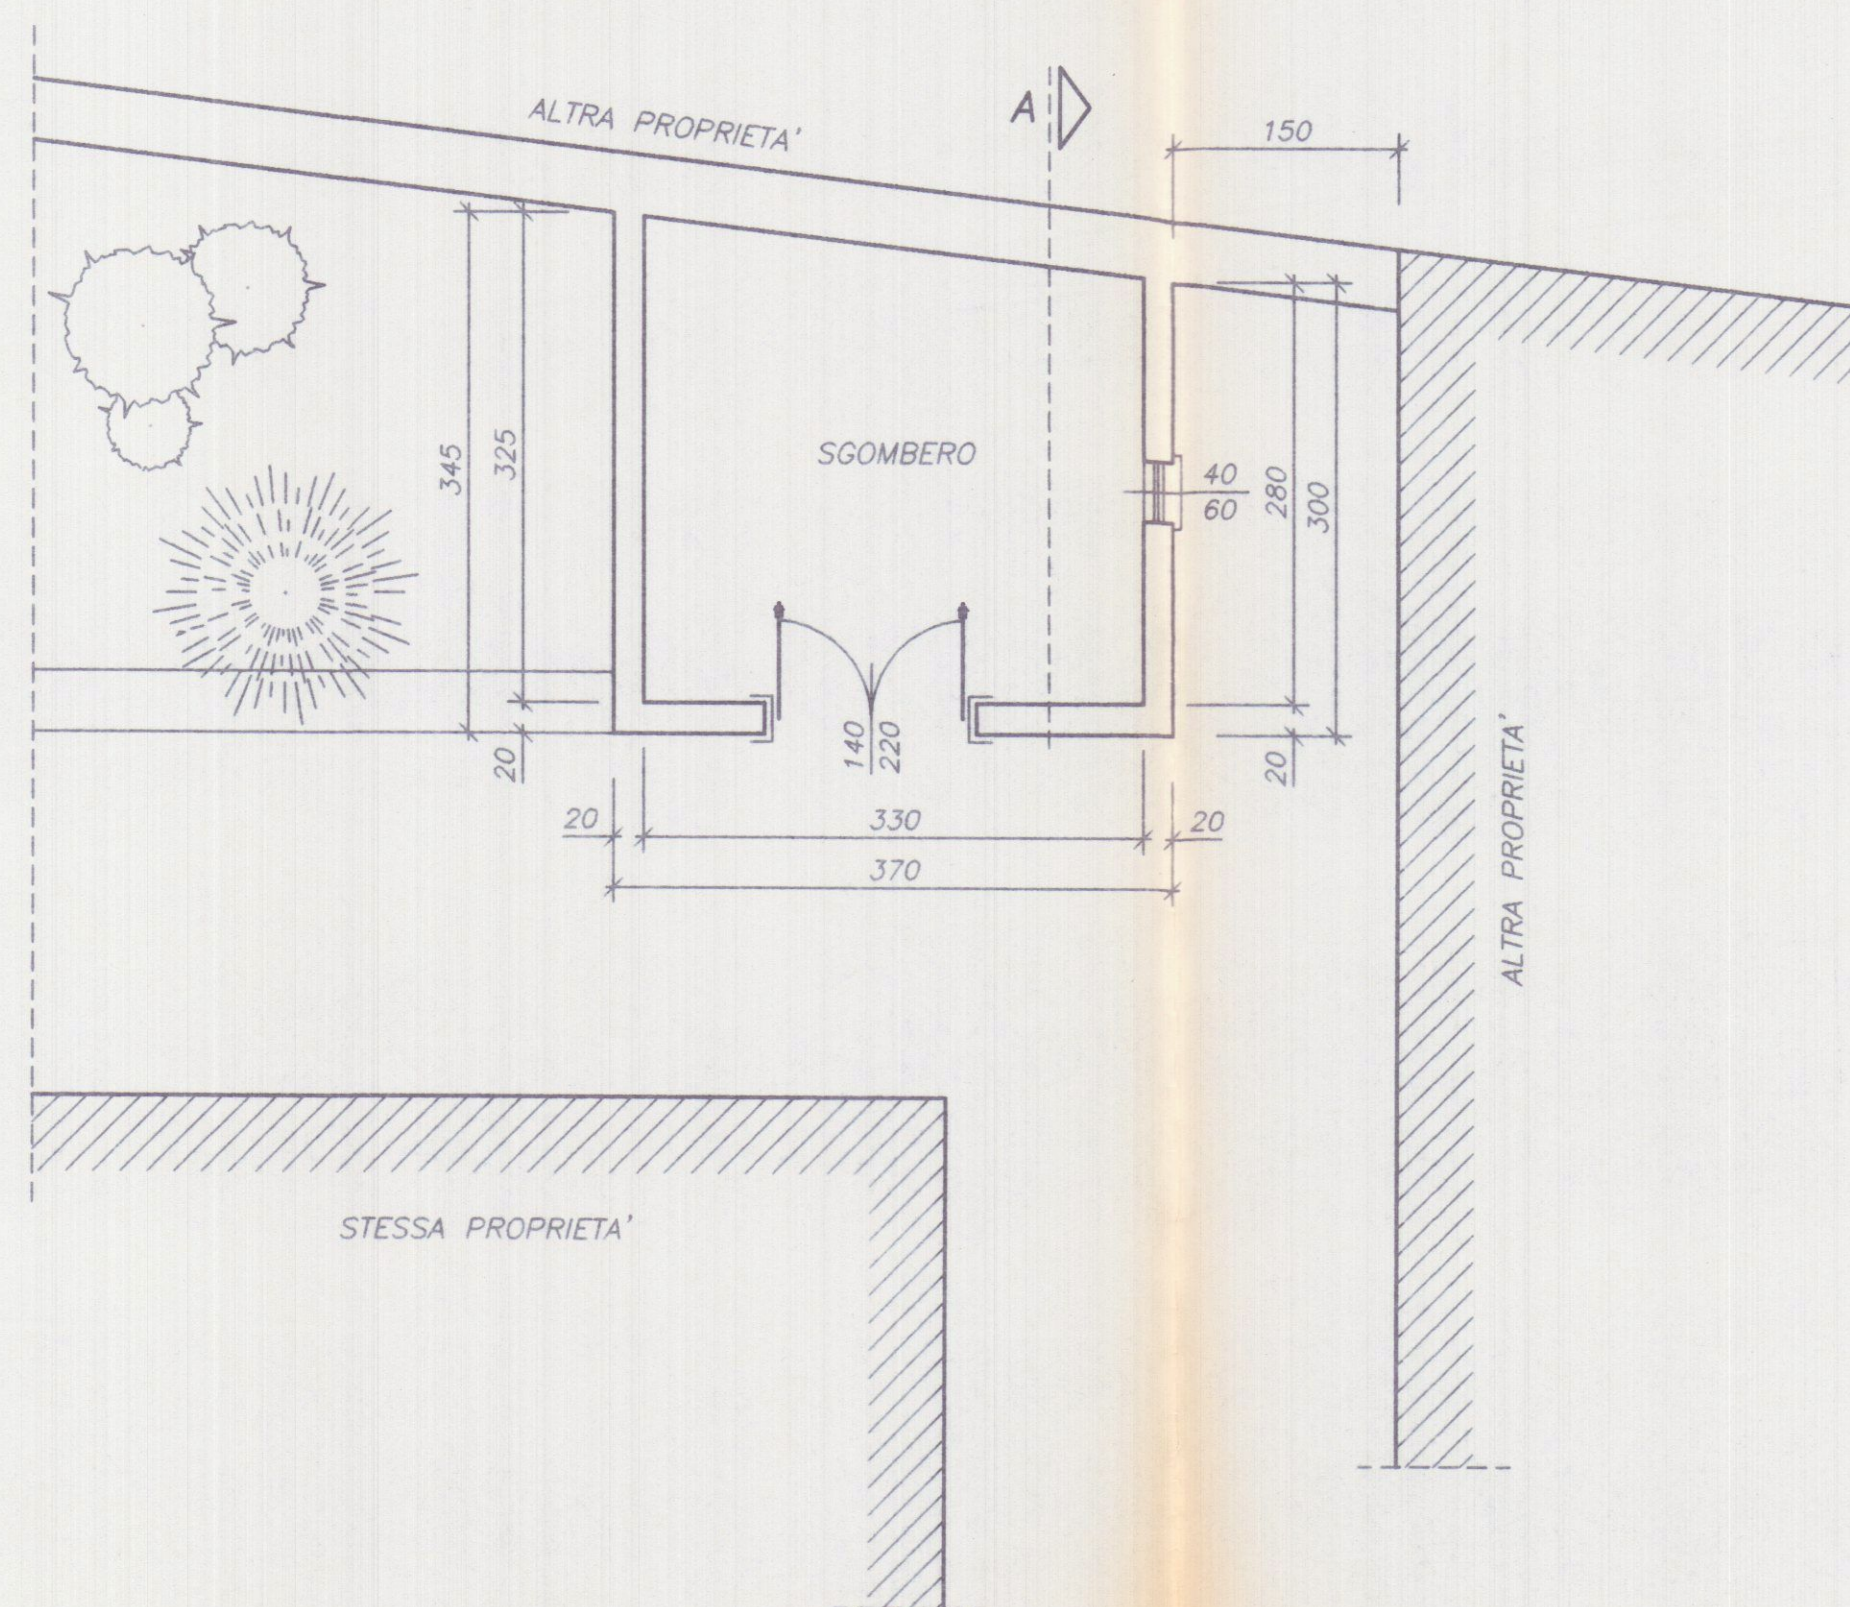


PIANTA COPERTURA

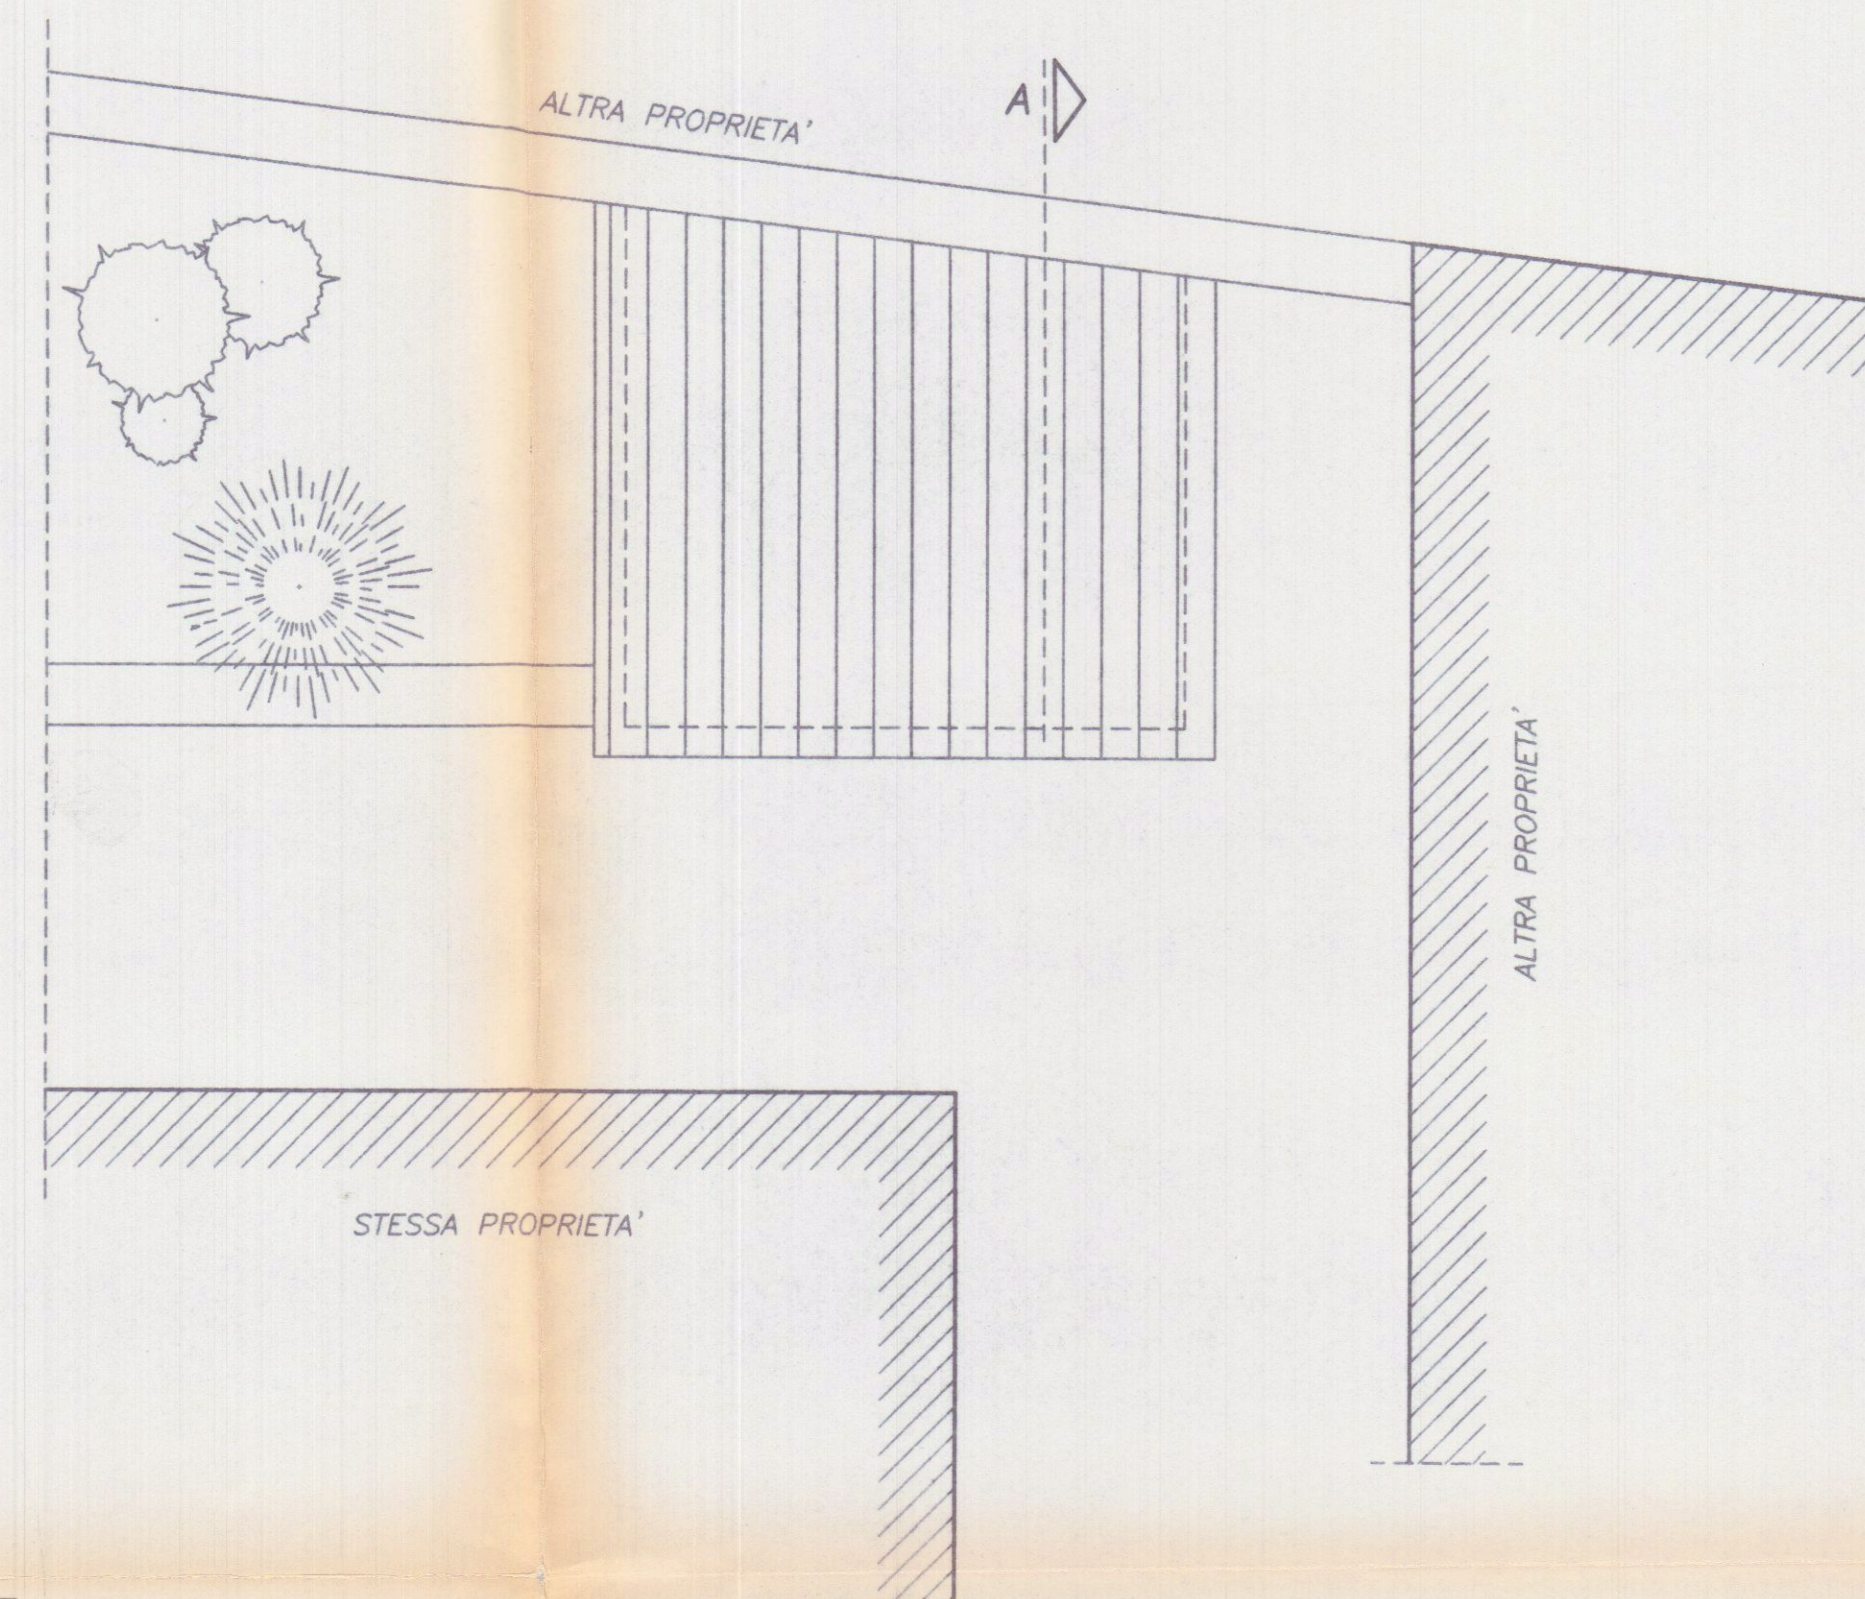


PROSPETTO SUD

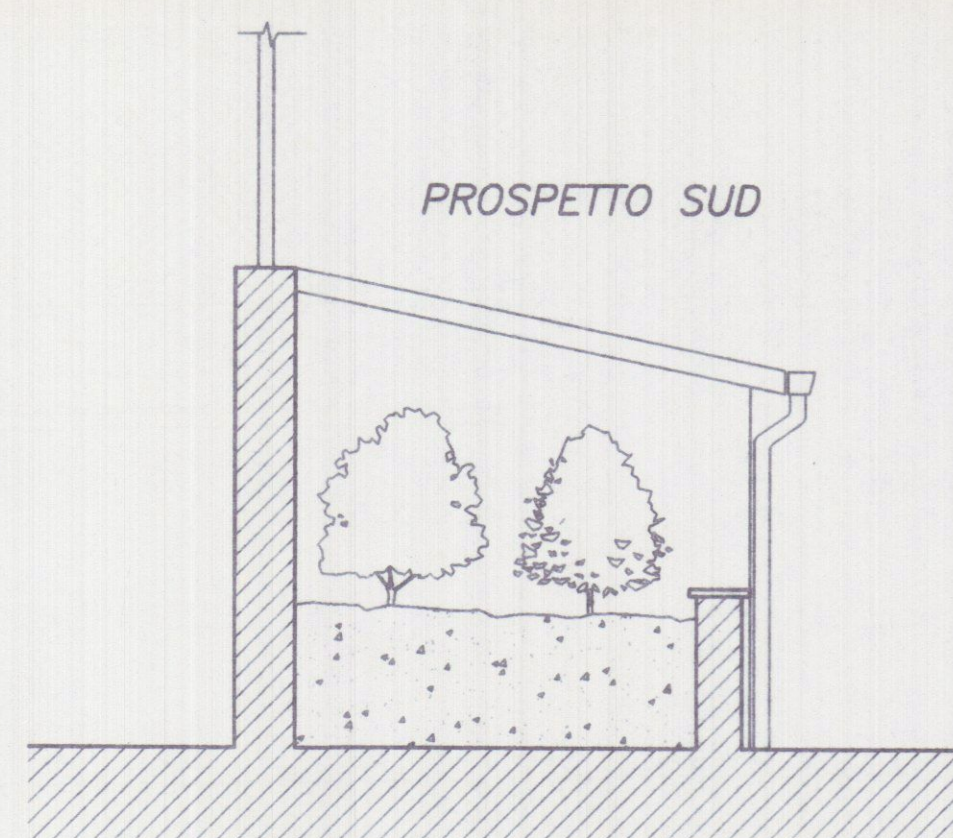

PROSPETTO OVEST

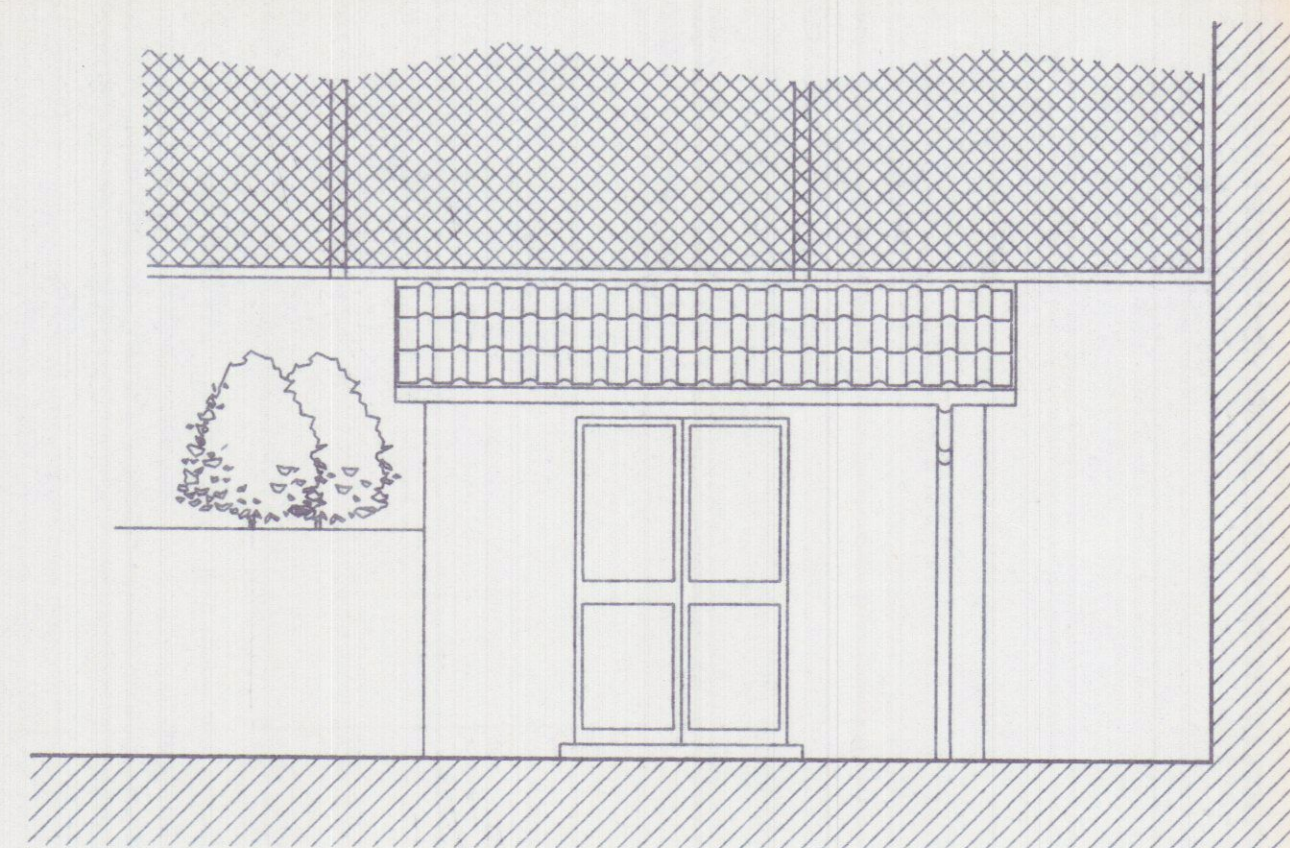

PROSPETTO NORD

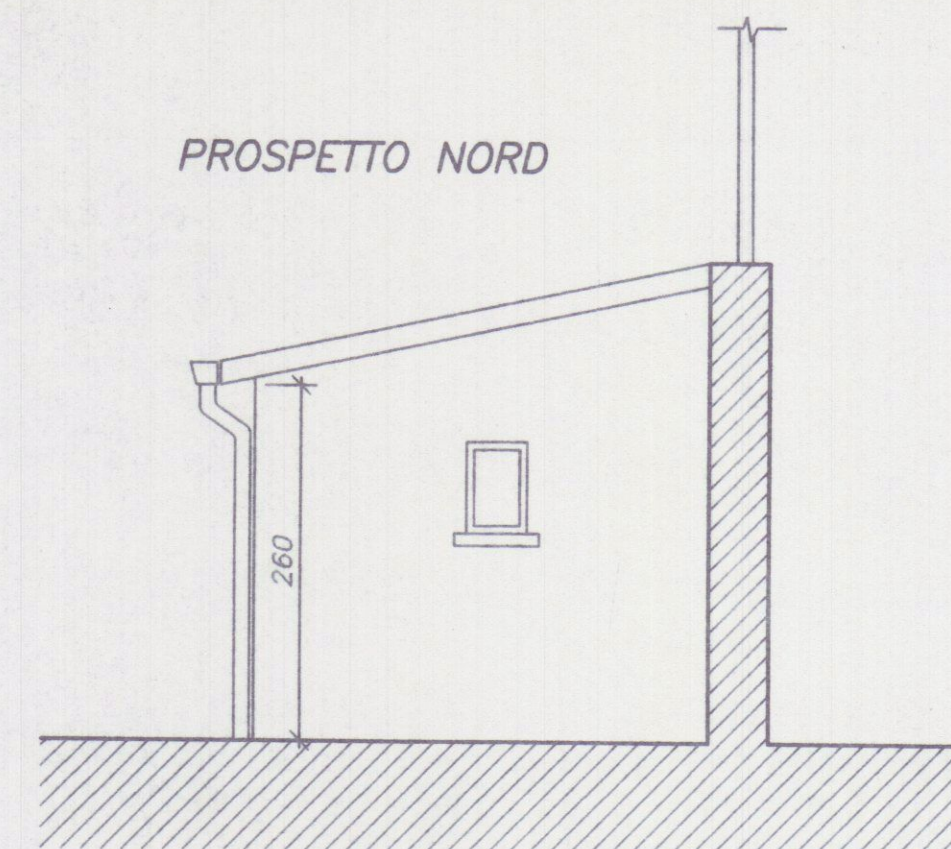

SEZIONE A

