

Studio Tecnico
Professionale

Geom. DEL GROSSO ROBERTO
Via Dante n°7/bis
54036 Marina di Carrara (MS)
tel. 0585/785072

COMUNE
DI
CARRARA

4/10/2003

COMMITTENTE: **Marciasini Costruzioni s.r.l.**

LAVORO : **Frazionamento di unità immobiliare e parziale cambio di destinazione d'uso**

TAVOLA: N° 2

STATO DI PROGETTO





SCALA : 1:100

DATA: 20/03/2003

IL TECNICO
DEL GROSSO ROBERTO

Vedere Suolo
del 17/5/03

N.C.E.U. Foglio 92 mappale 58 subalterni 1-5

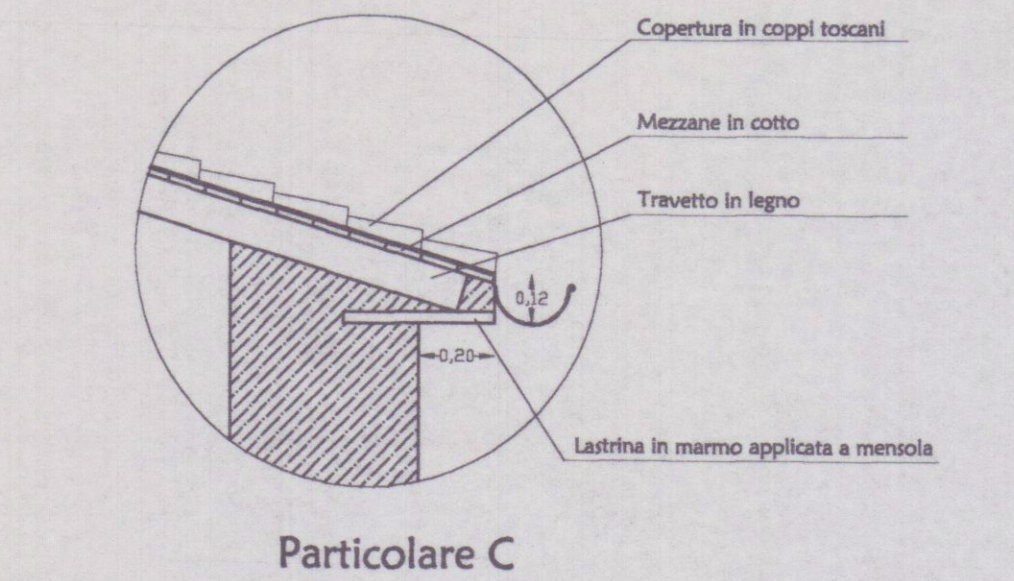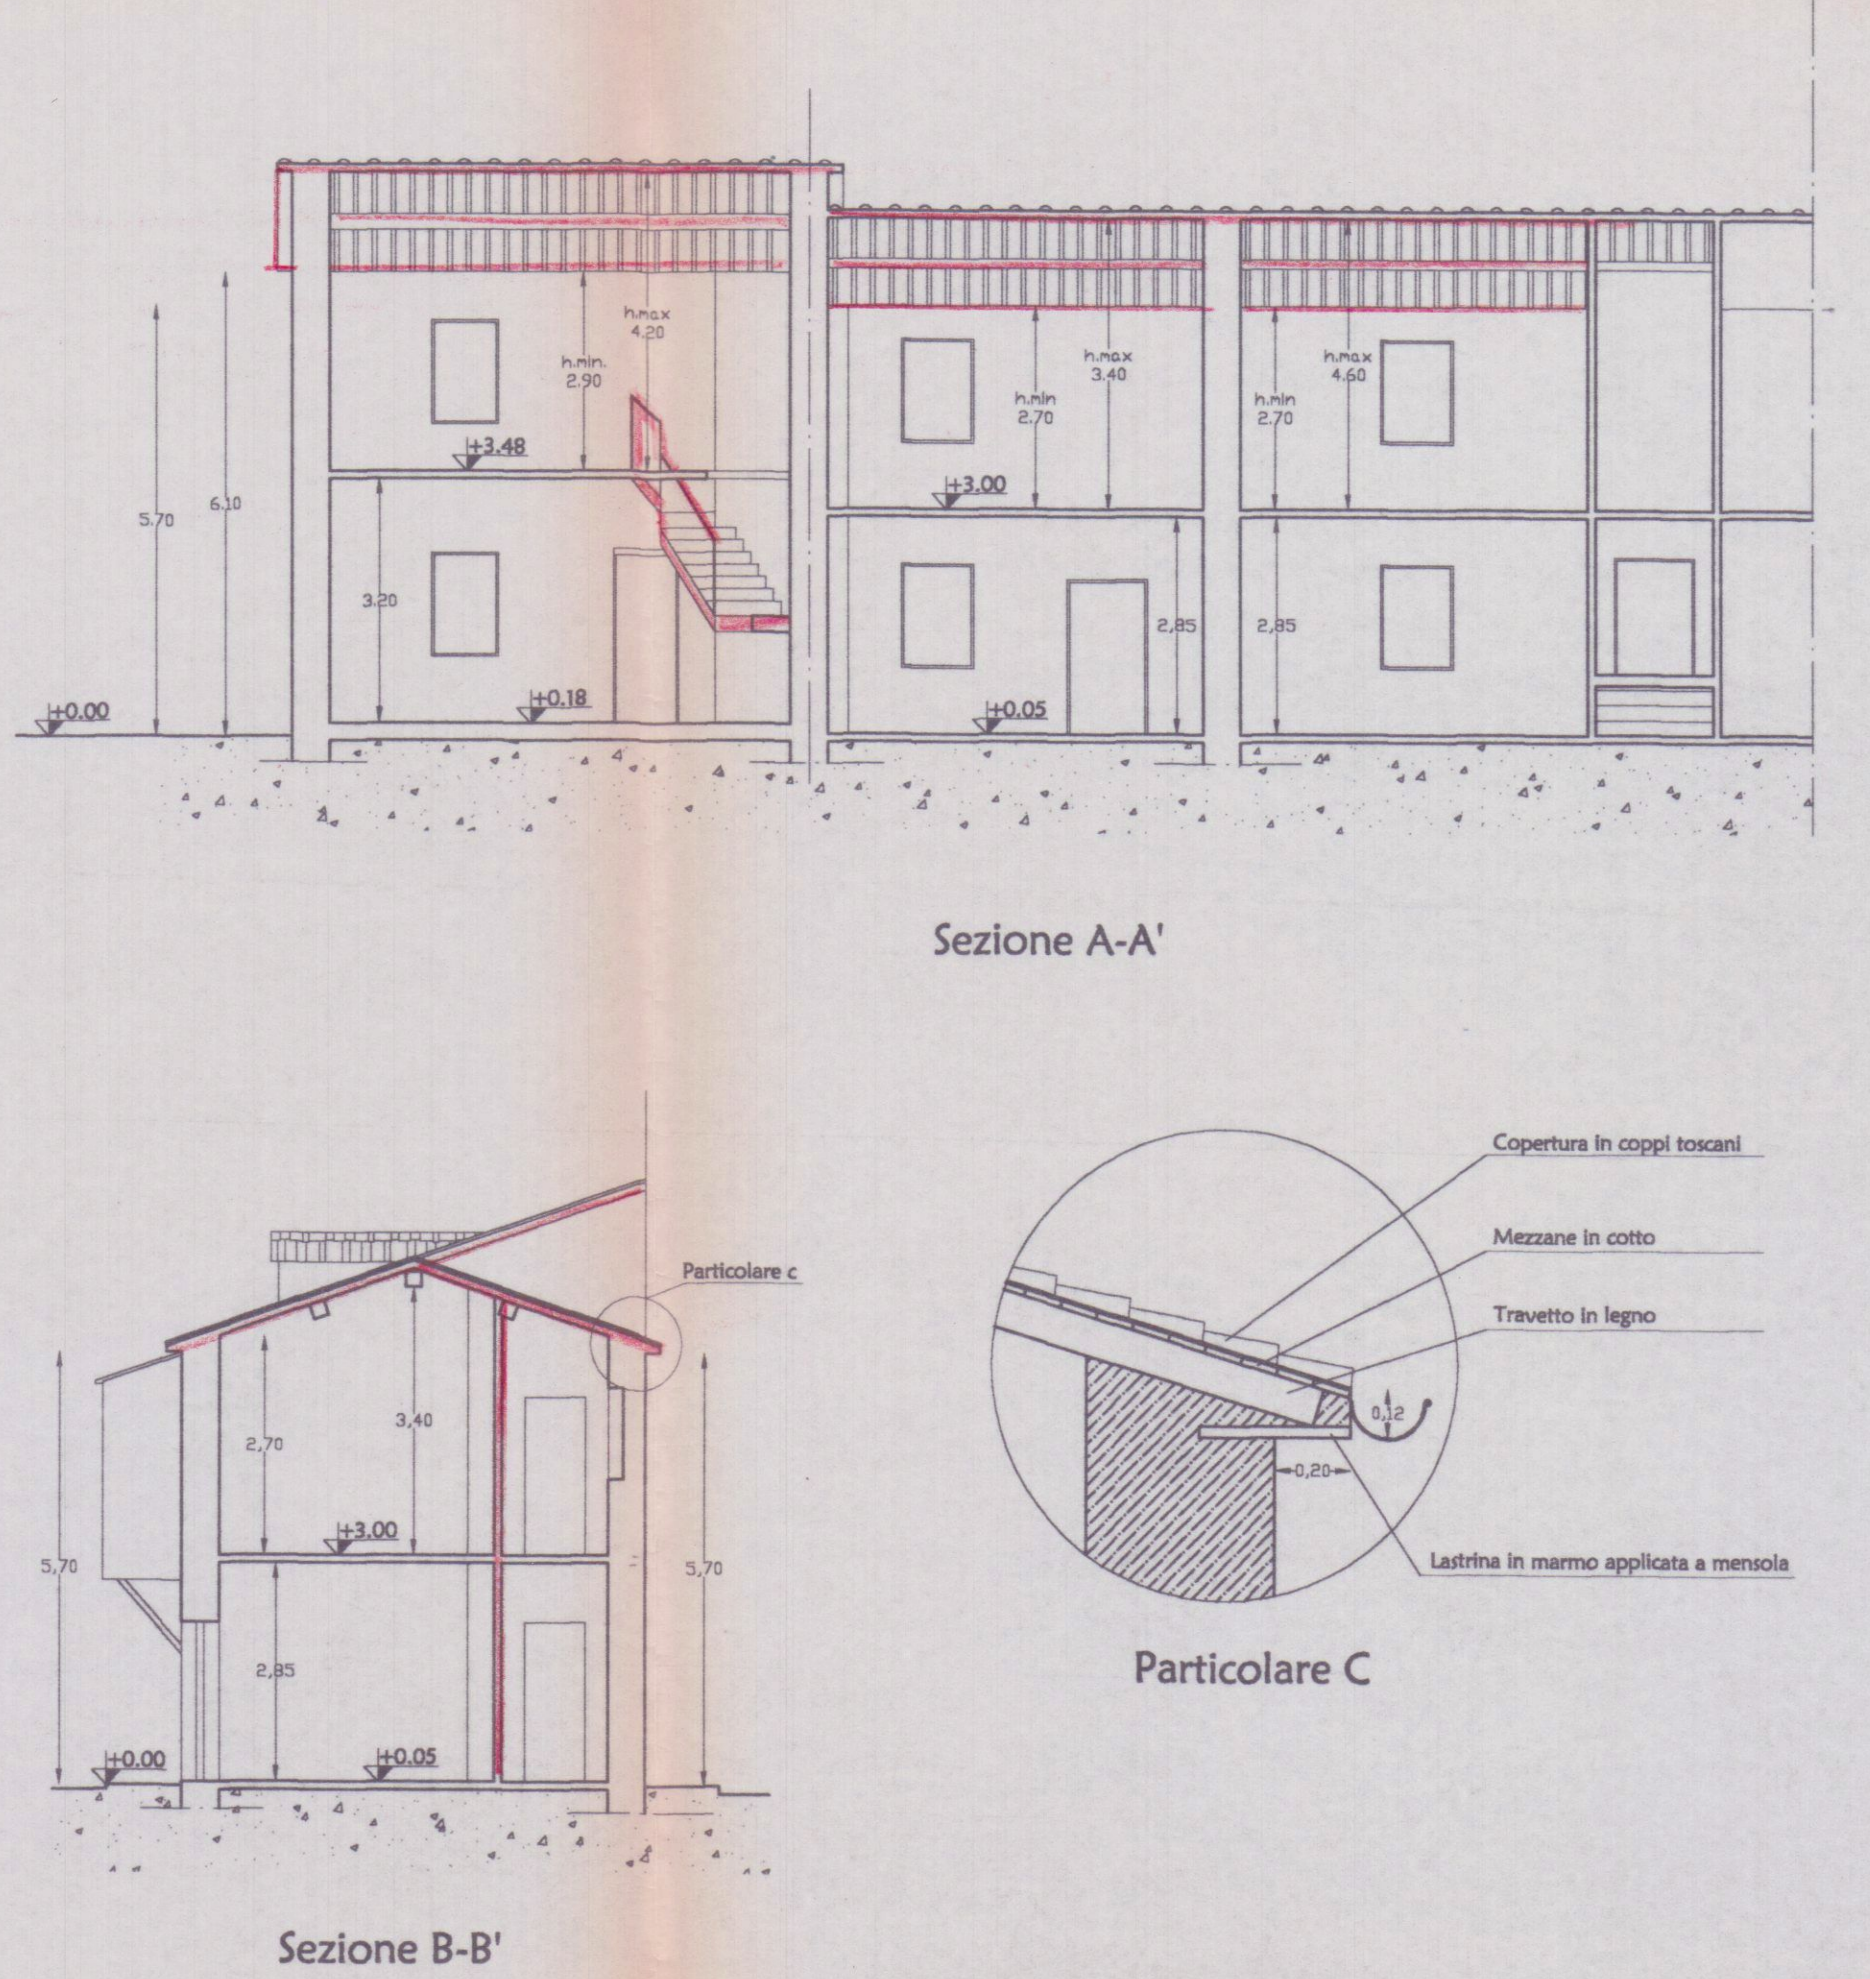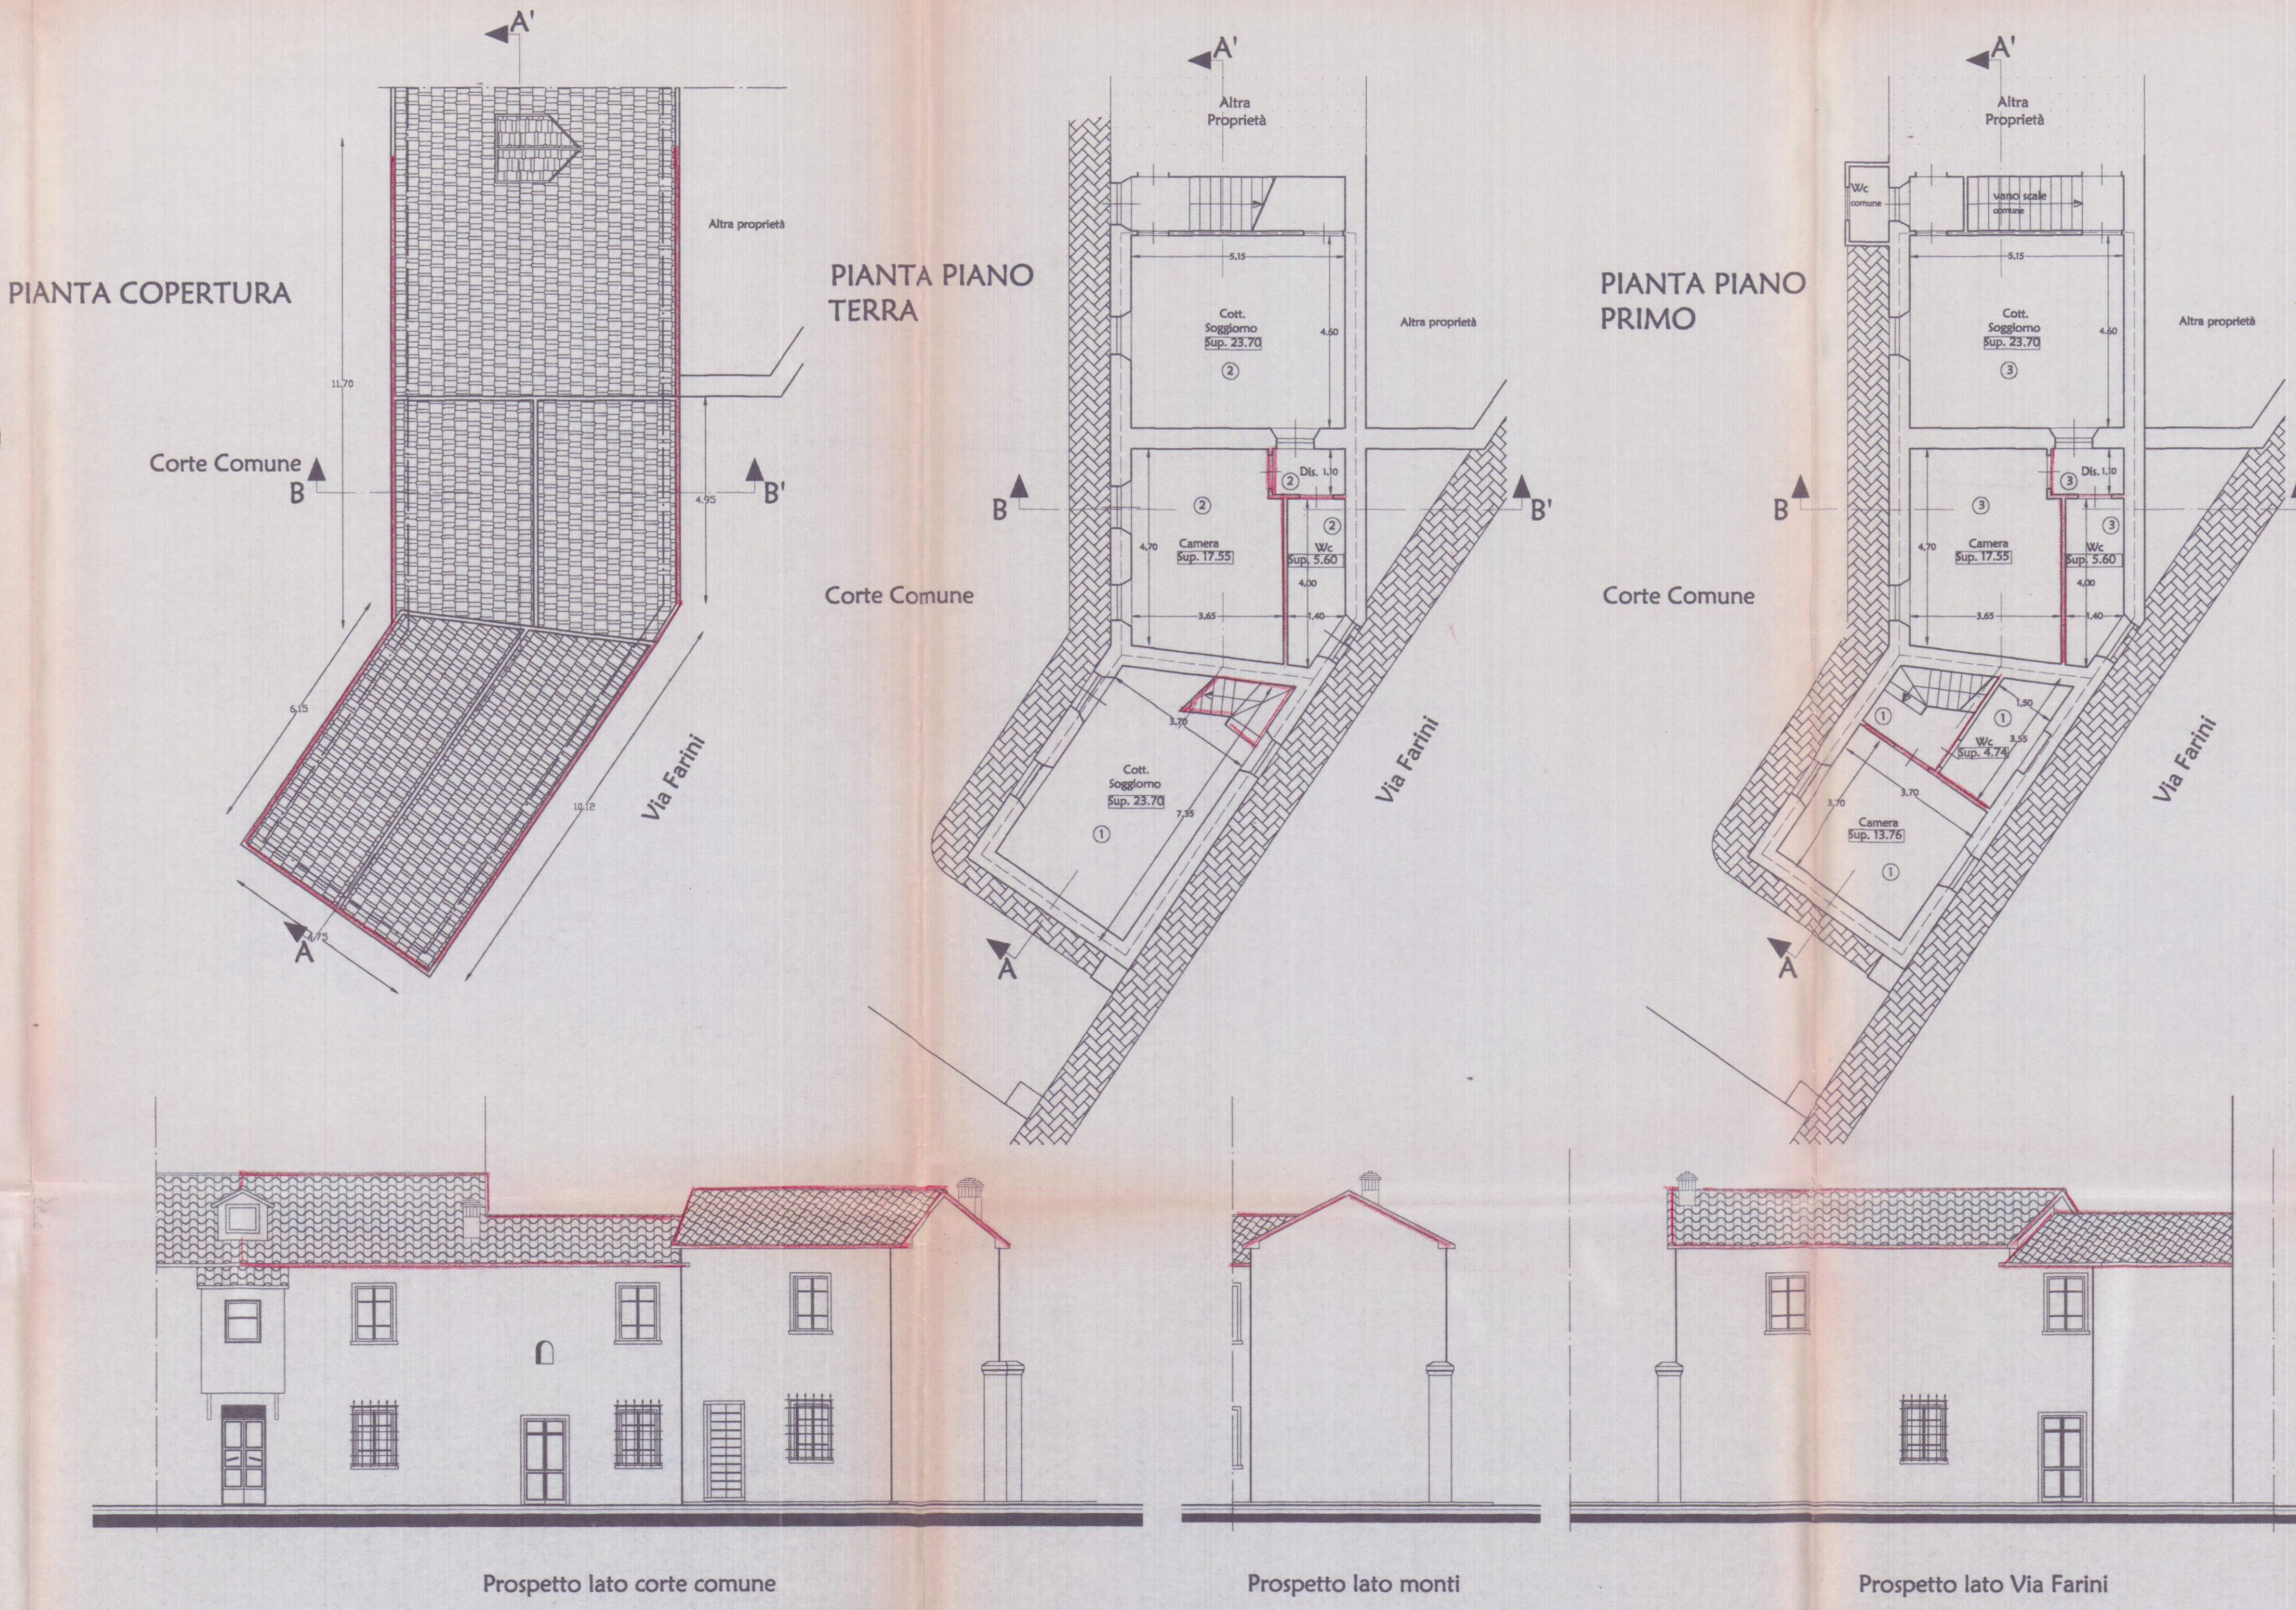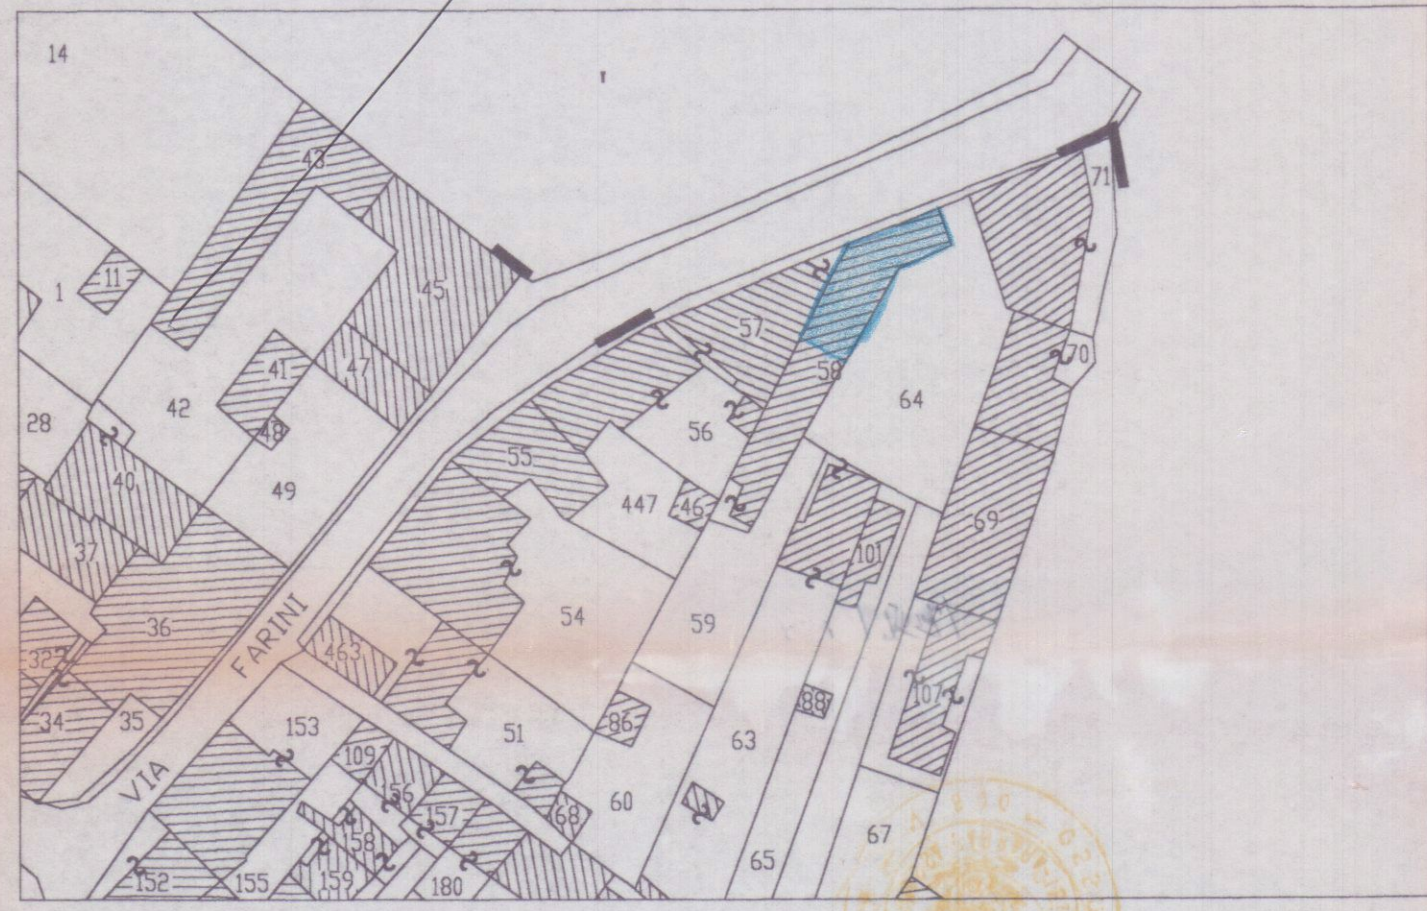

RAPPORTI D'ILLUMINAZIONE E SCHEMA DELLE SUPERFICI				
U. I. 1 (P.terra-P.primo)				
Dest. d'uso	Sup. locale	Sup. finestra	Rapp. d'ill.	
Cottura Sogg.	23.70	4.05	0.171	
Camera	13.76	2.24	0.163	
W.c.	4.74	_____	_____	
Disimpegno	4.57	_____	_____	
Sup. netta	46.77	_____	_____	
U. I. 2 (P.terra)				
Dest. d'uso	Sup. locale	Sup. finestra	Rapp. d'ill.	
Cottura Sogg.	23.70	3.08	0.130	
Camera	17.55	3.19	0.182	
W.c.	5.60	3.03	0.541	
Disimpegno	1.93	_____	_____	
Sup. netta	48.78	_____	_____	
U. I. 3 (P.primo)				
Dest. d'uso	Sup. locale	Sup. finestra	Rapp. d'ill.	
Cottura Sogg.	23.70	3.08	0.130	
Camera	17.55	2.20	0.125	
W.c.	5.60	1.17	0.209	
Disimpegno	1.93	_____	_____	
Sup. netta	48.78	_____	_____	