




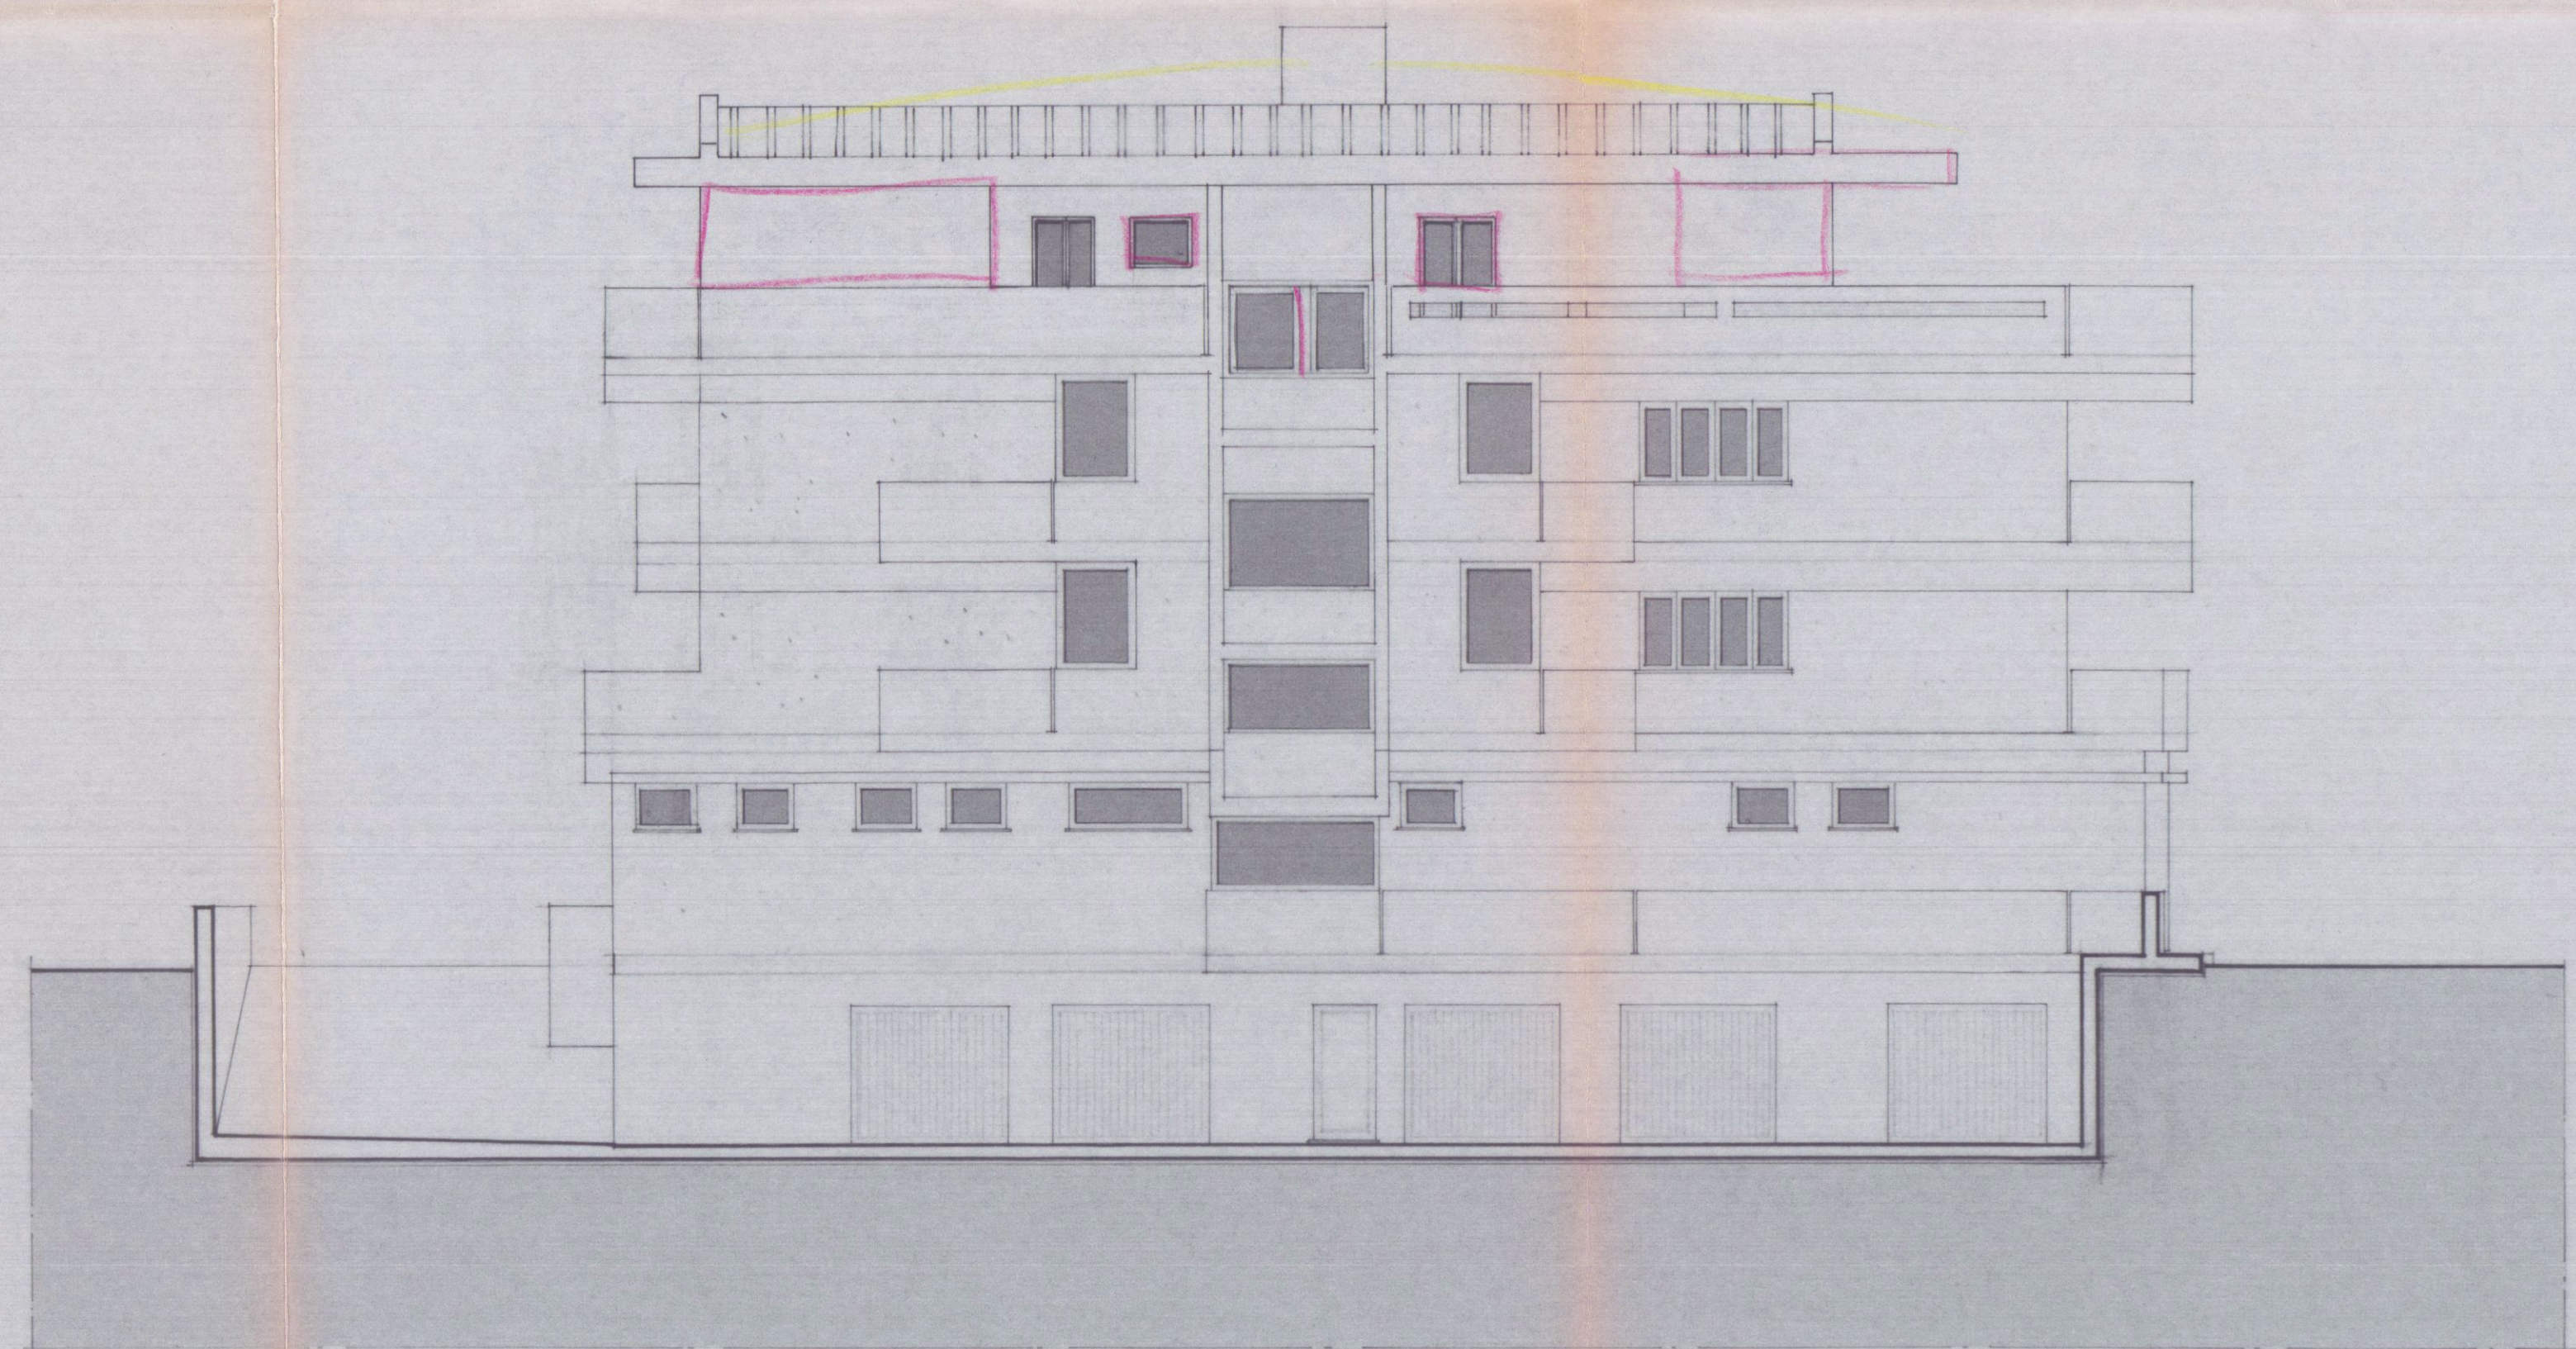

PROSPETTO NORD-OVEST

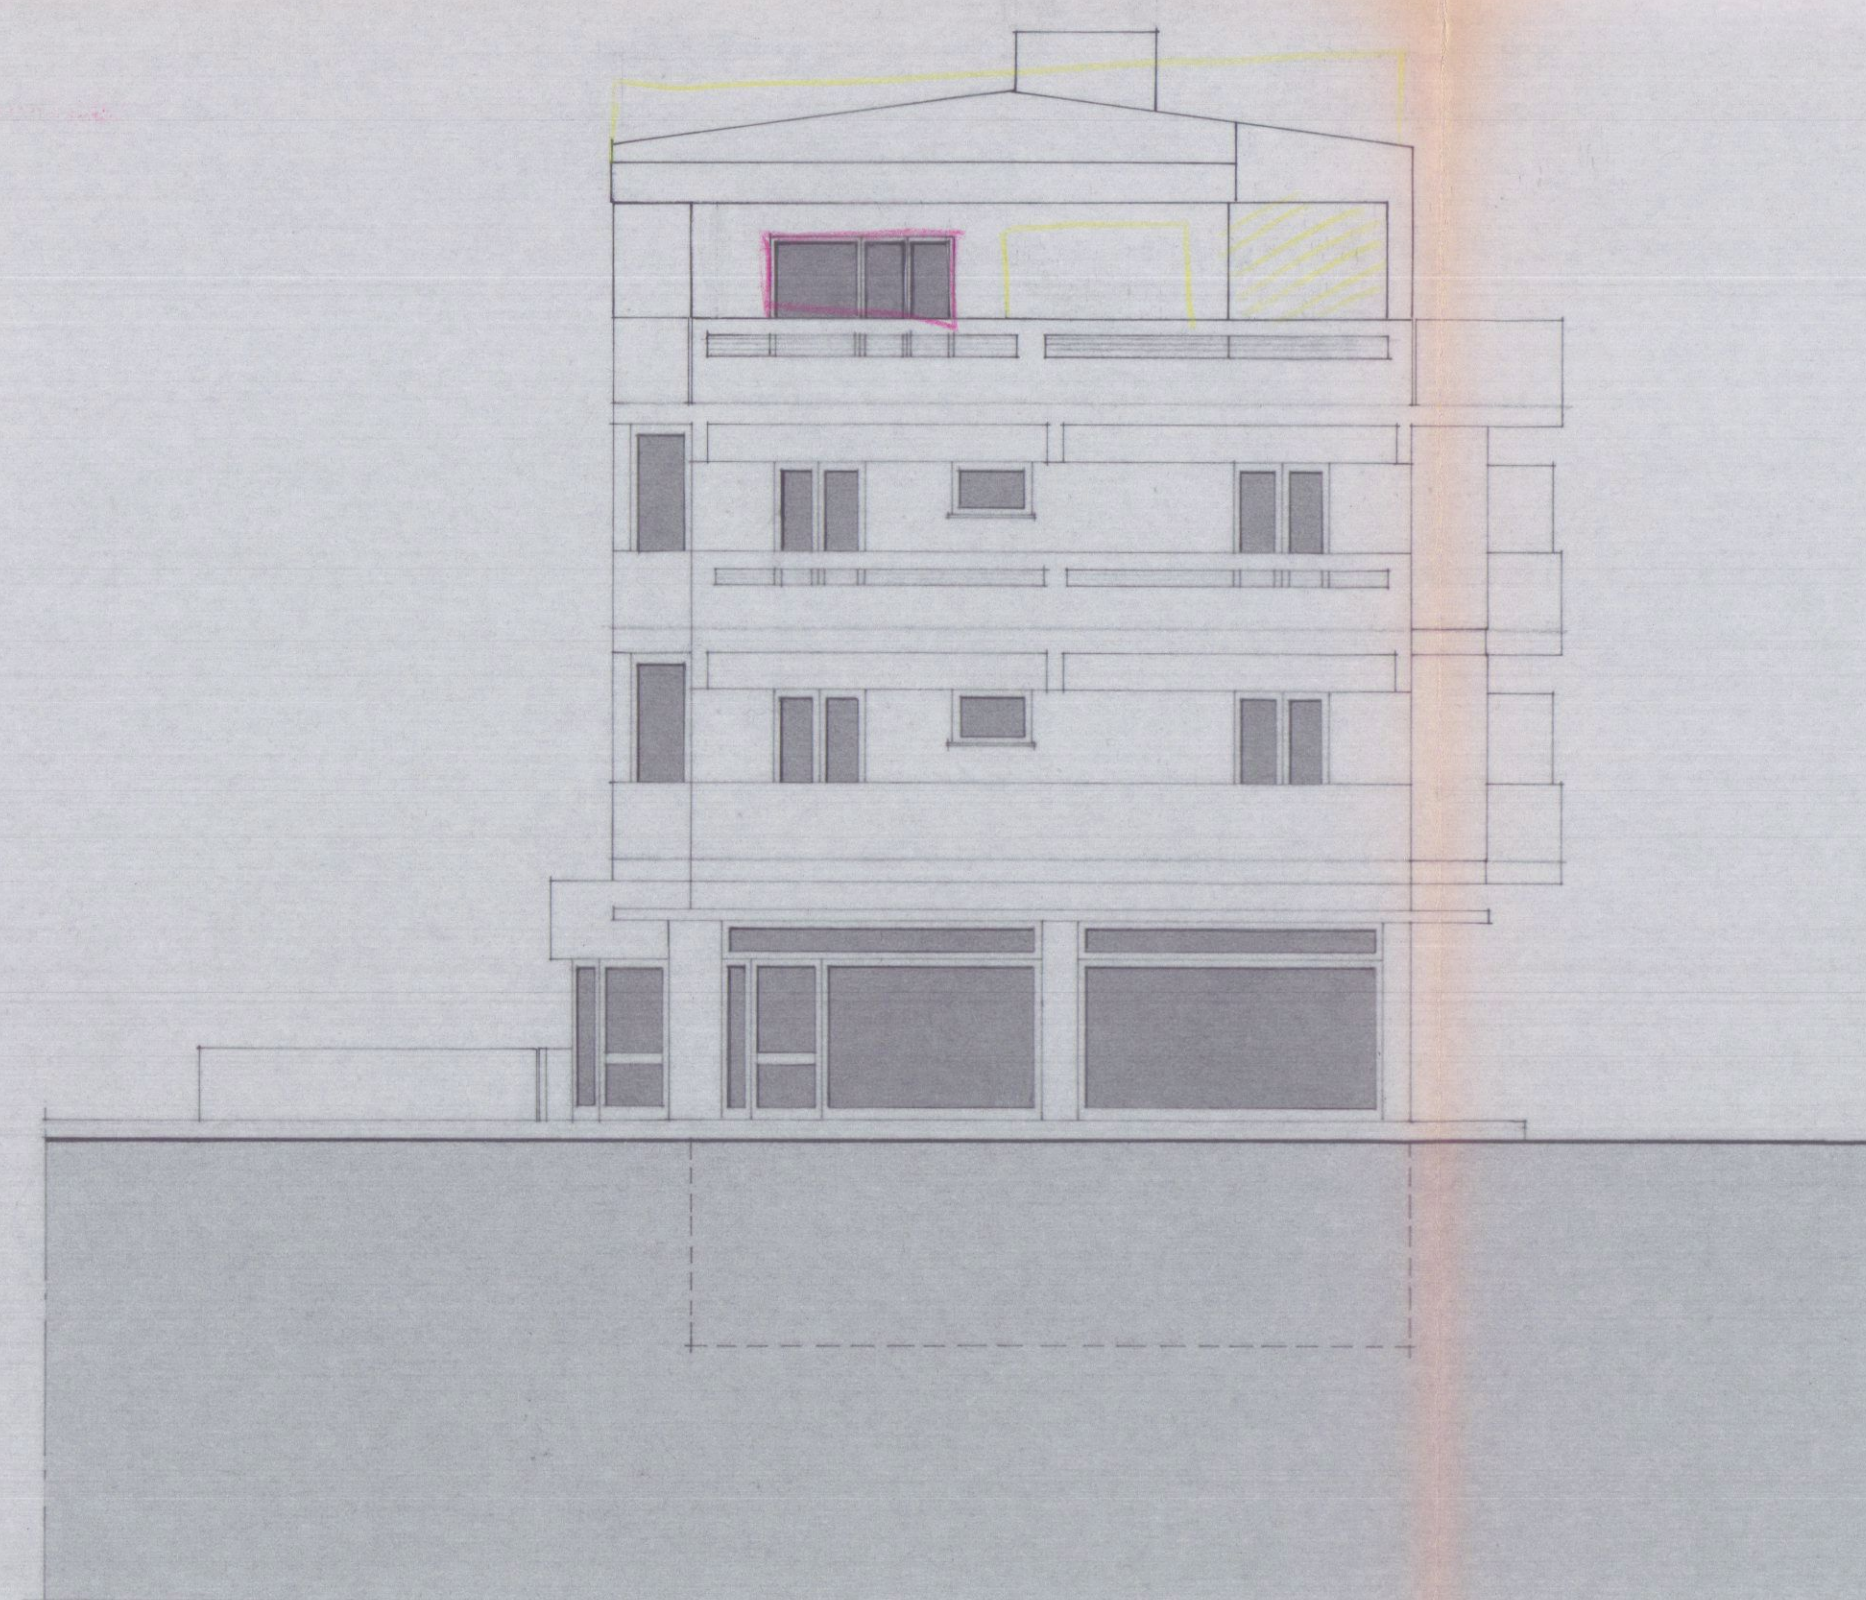

PROSPETTO SUD-OVEST

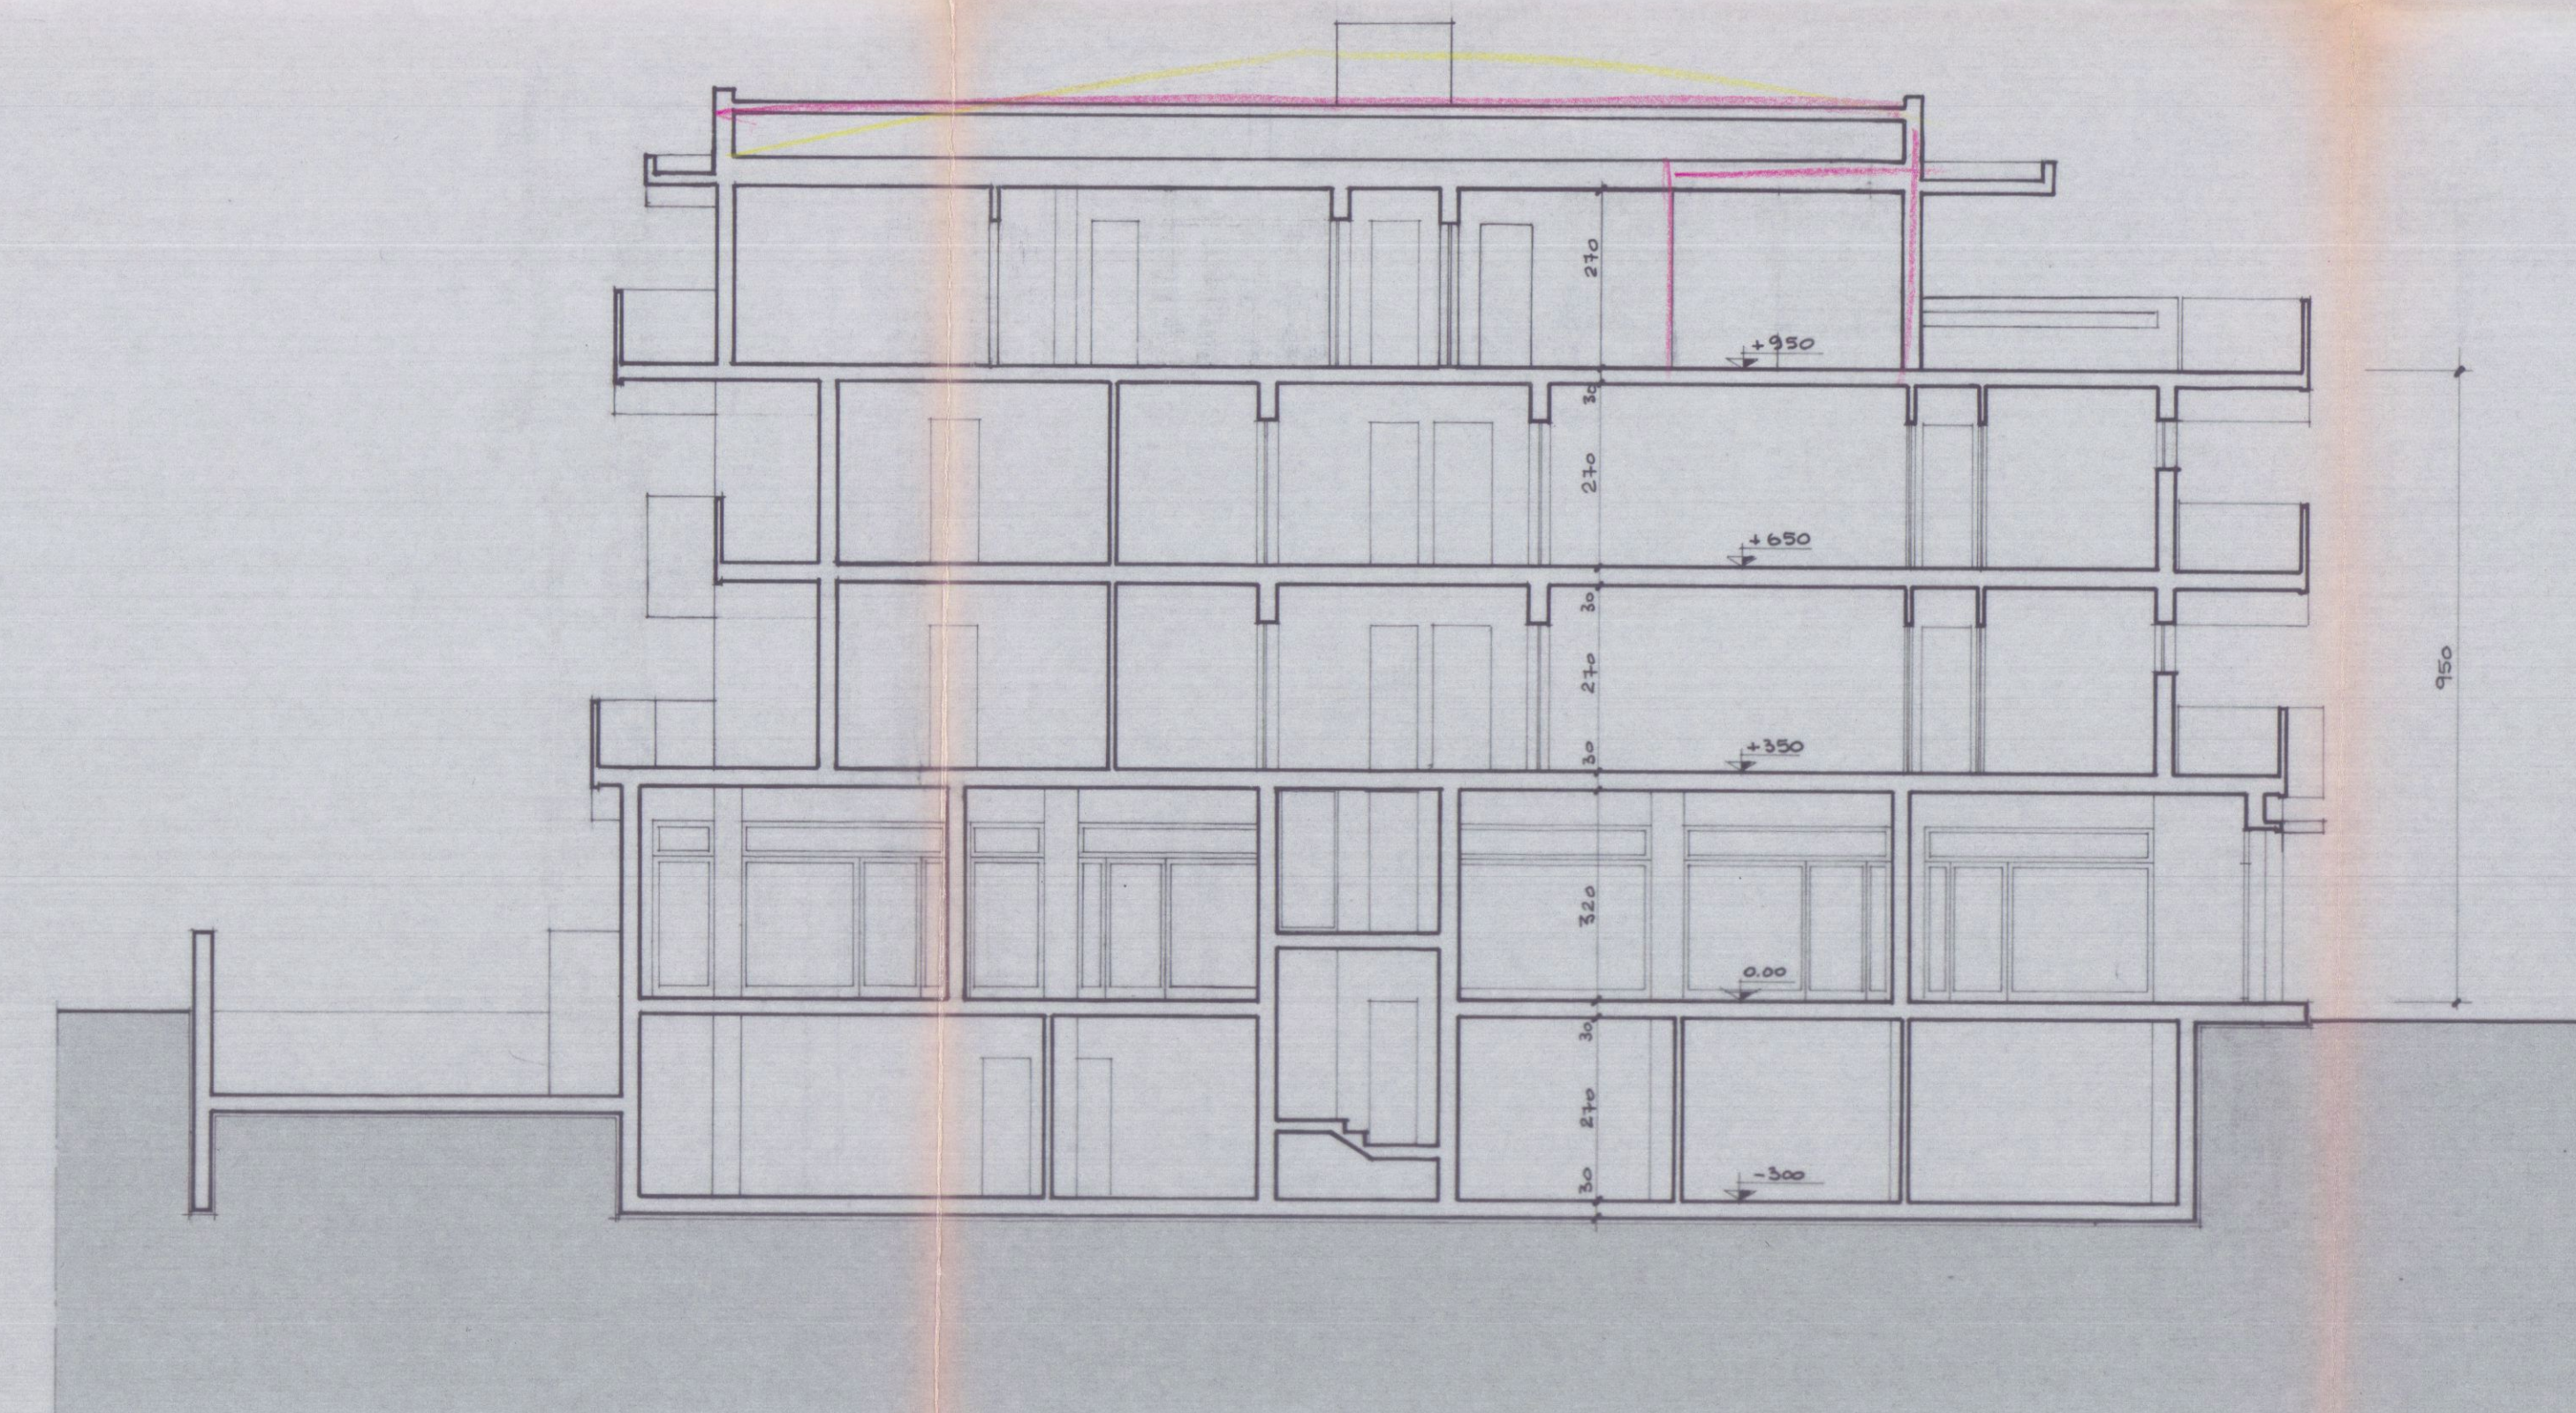


SEZIONE A-A


LAVORO: VARIANTE AL PROGETTO DI COSTRUZIONE DI EDIFICIO DI CIVILE ABITAZIONE, NEGOZI UFFICI SITO IN AVENZA, VIA PROVINCIALE AVENZA - SARZANA, MAPPALE 370/PARTE DI PROPRIETA' DELLA SOC. "IMMOBILIARE CASABELLA", S.r.l.		TAV. 3	TABOGGATO
PROGETTISTA: DOT. ING. VINCENZO BOSCO			
SCALA: 1:100	1° PROGETTO: VARIANTE:	VISTO:	DIRETTORE:
OGGETTO DEL DISEGNO: - PROSPETTI - SEZIONI -			
IL PROGETTISTA: VINCENZO BOSCO	IL PROPRIETARIO: IMMOBILIARE CASABELLA S.r.l.	IL COSTITUTTORE:	IL DIRETTORE DEI LAVORI:
6 DIC. 1982 2 VARIANTE APPROVATO 22 DIC. 1982. CONTROLLATO VARIANTE Approvato dal Sindaco alle condizioni della deliberazione n. 201 del 21.12.1982 CARRARA il 22 DIC. 1982 L'INGEGNERE CAPO			



PROSPETTO SUD-EST

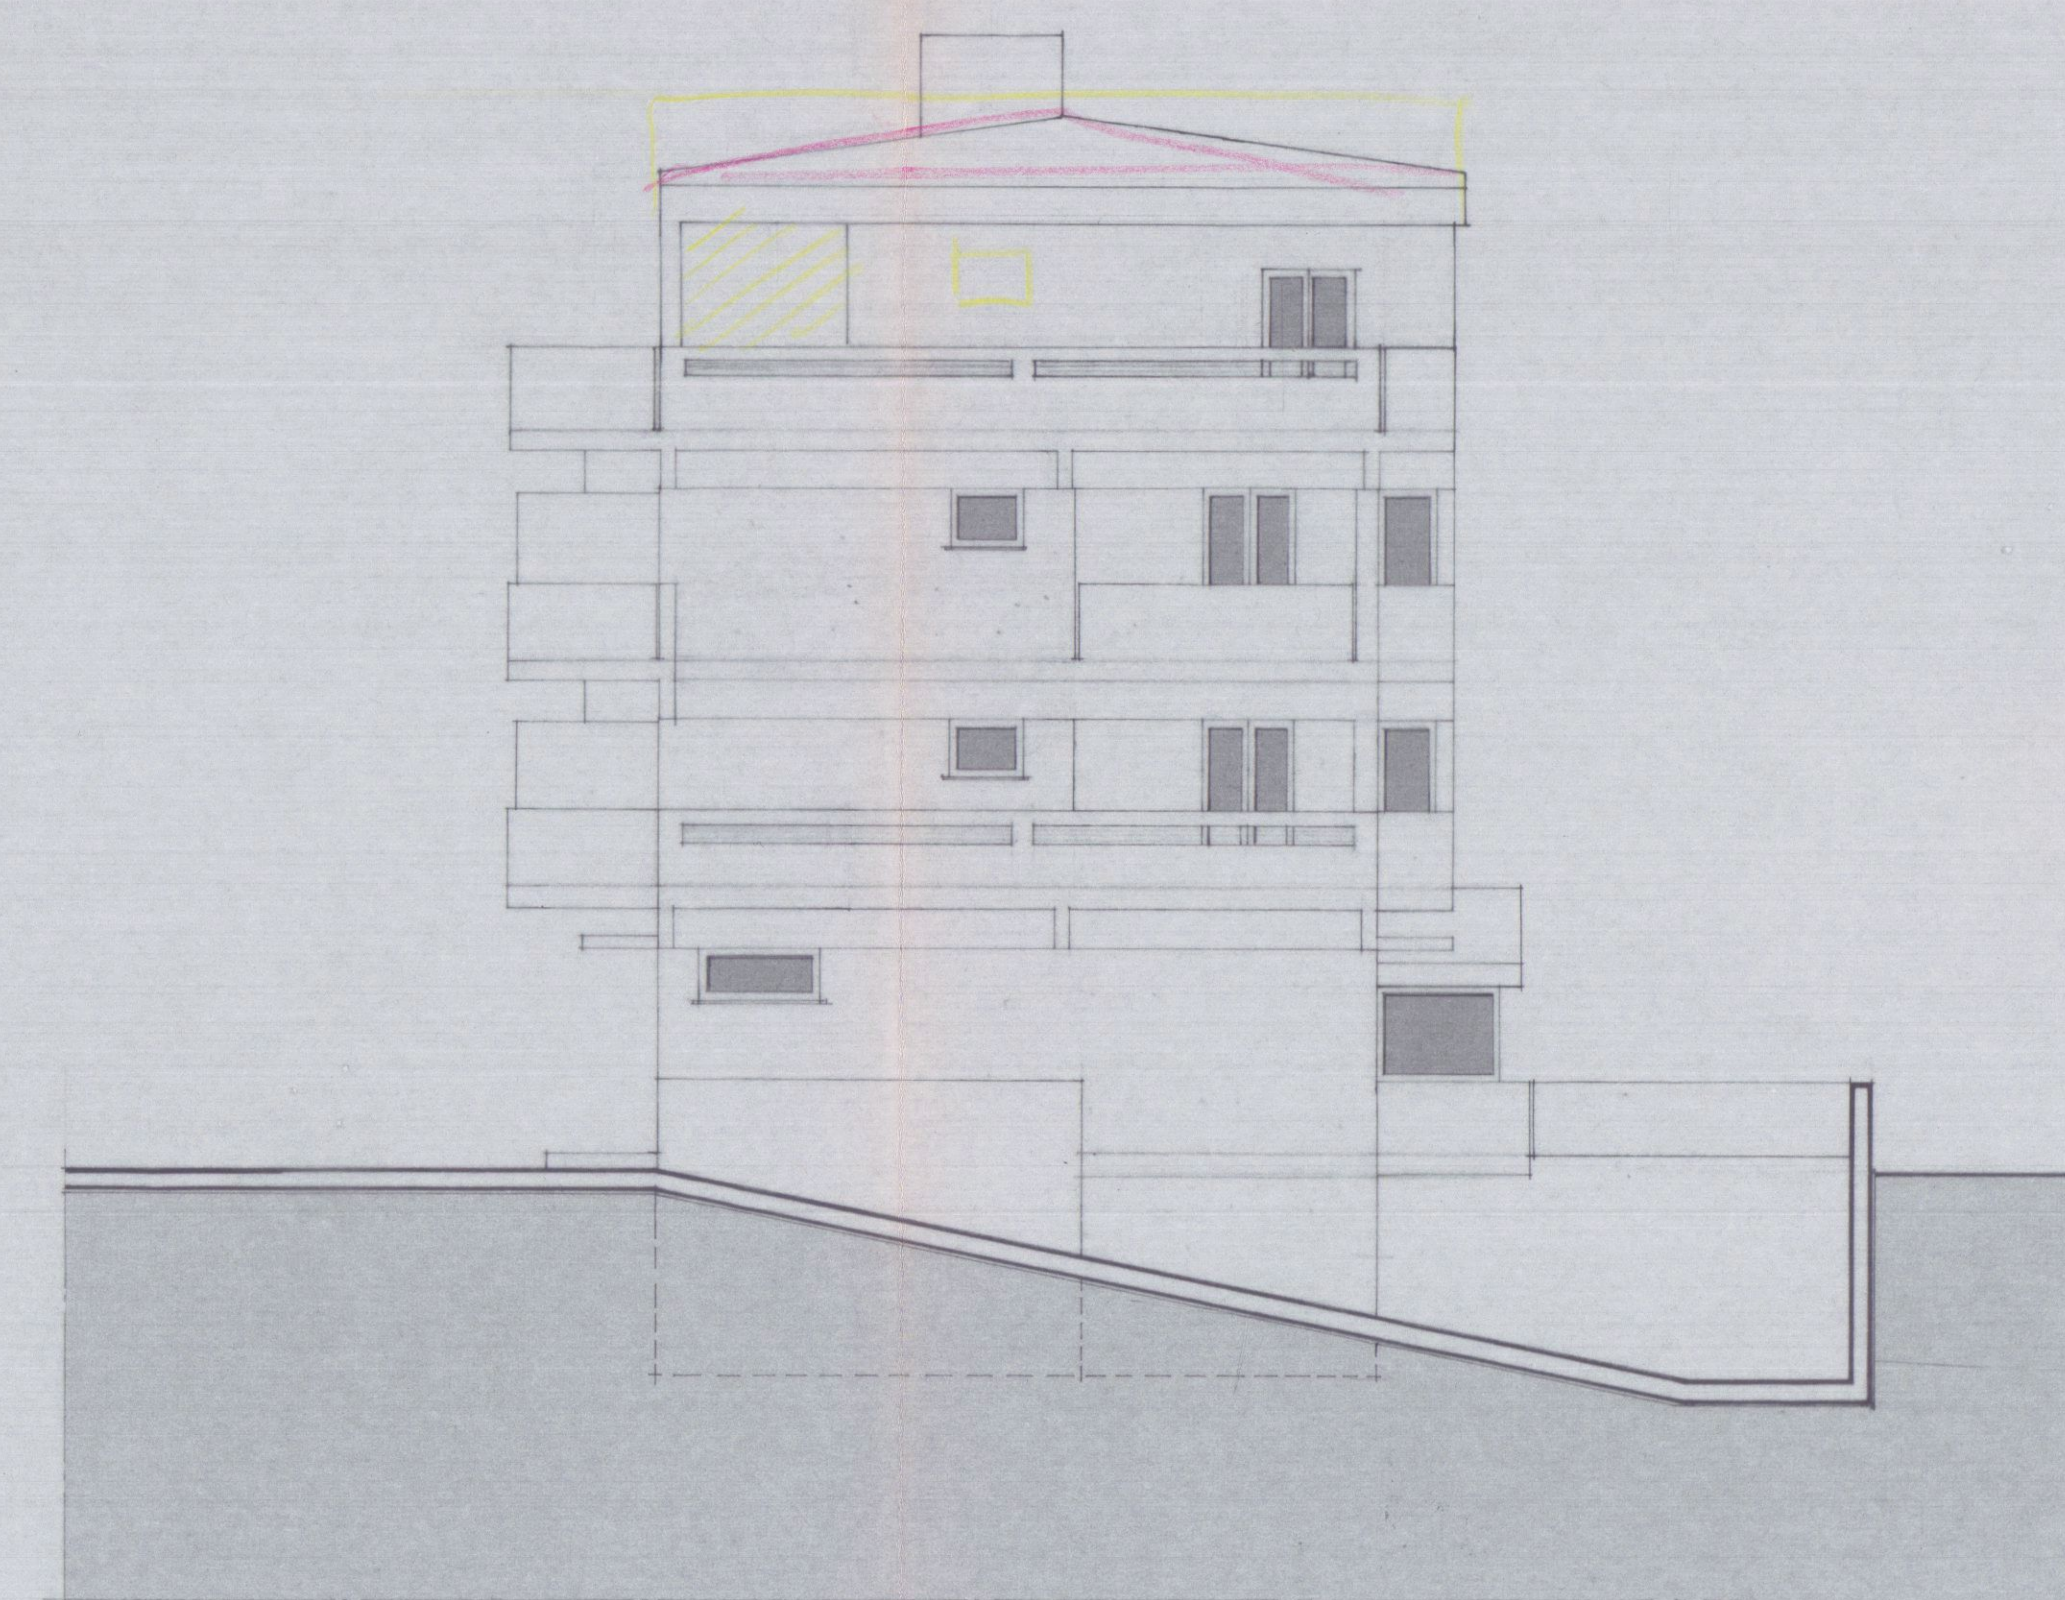

PROSPETTO NORD-EST

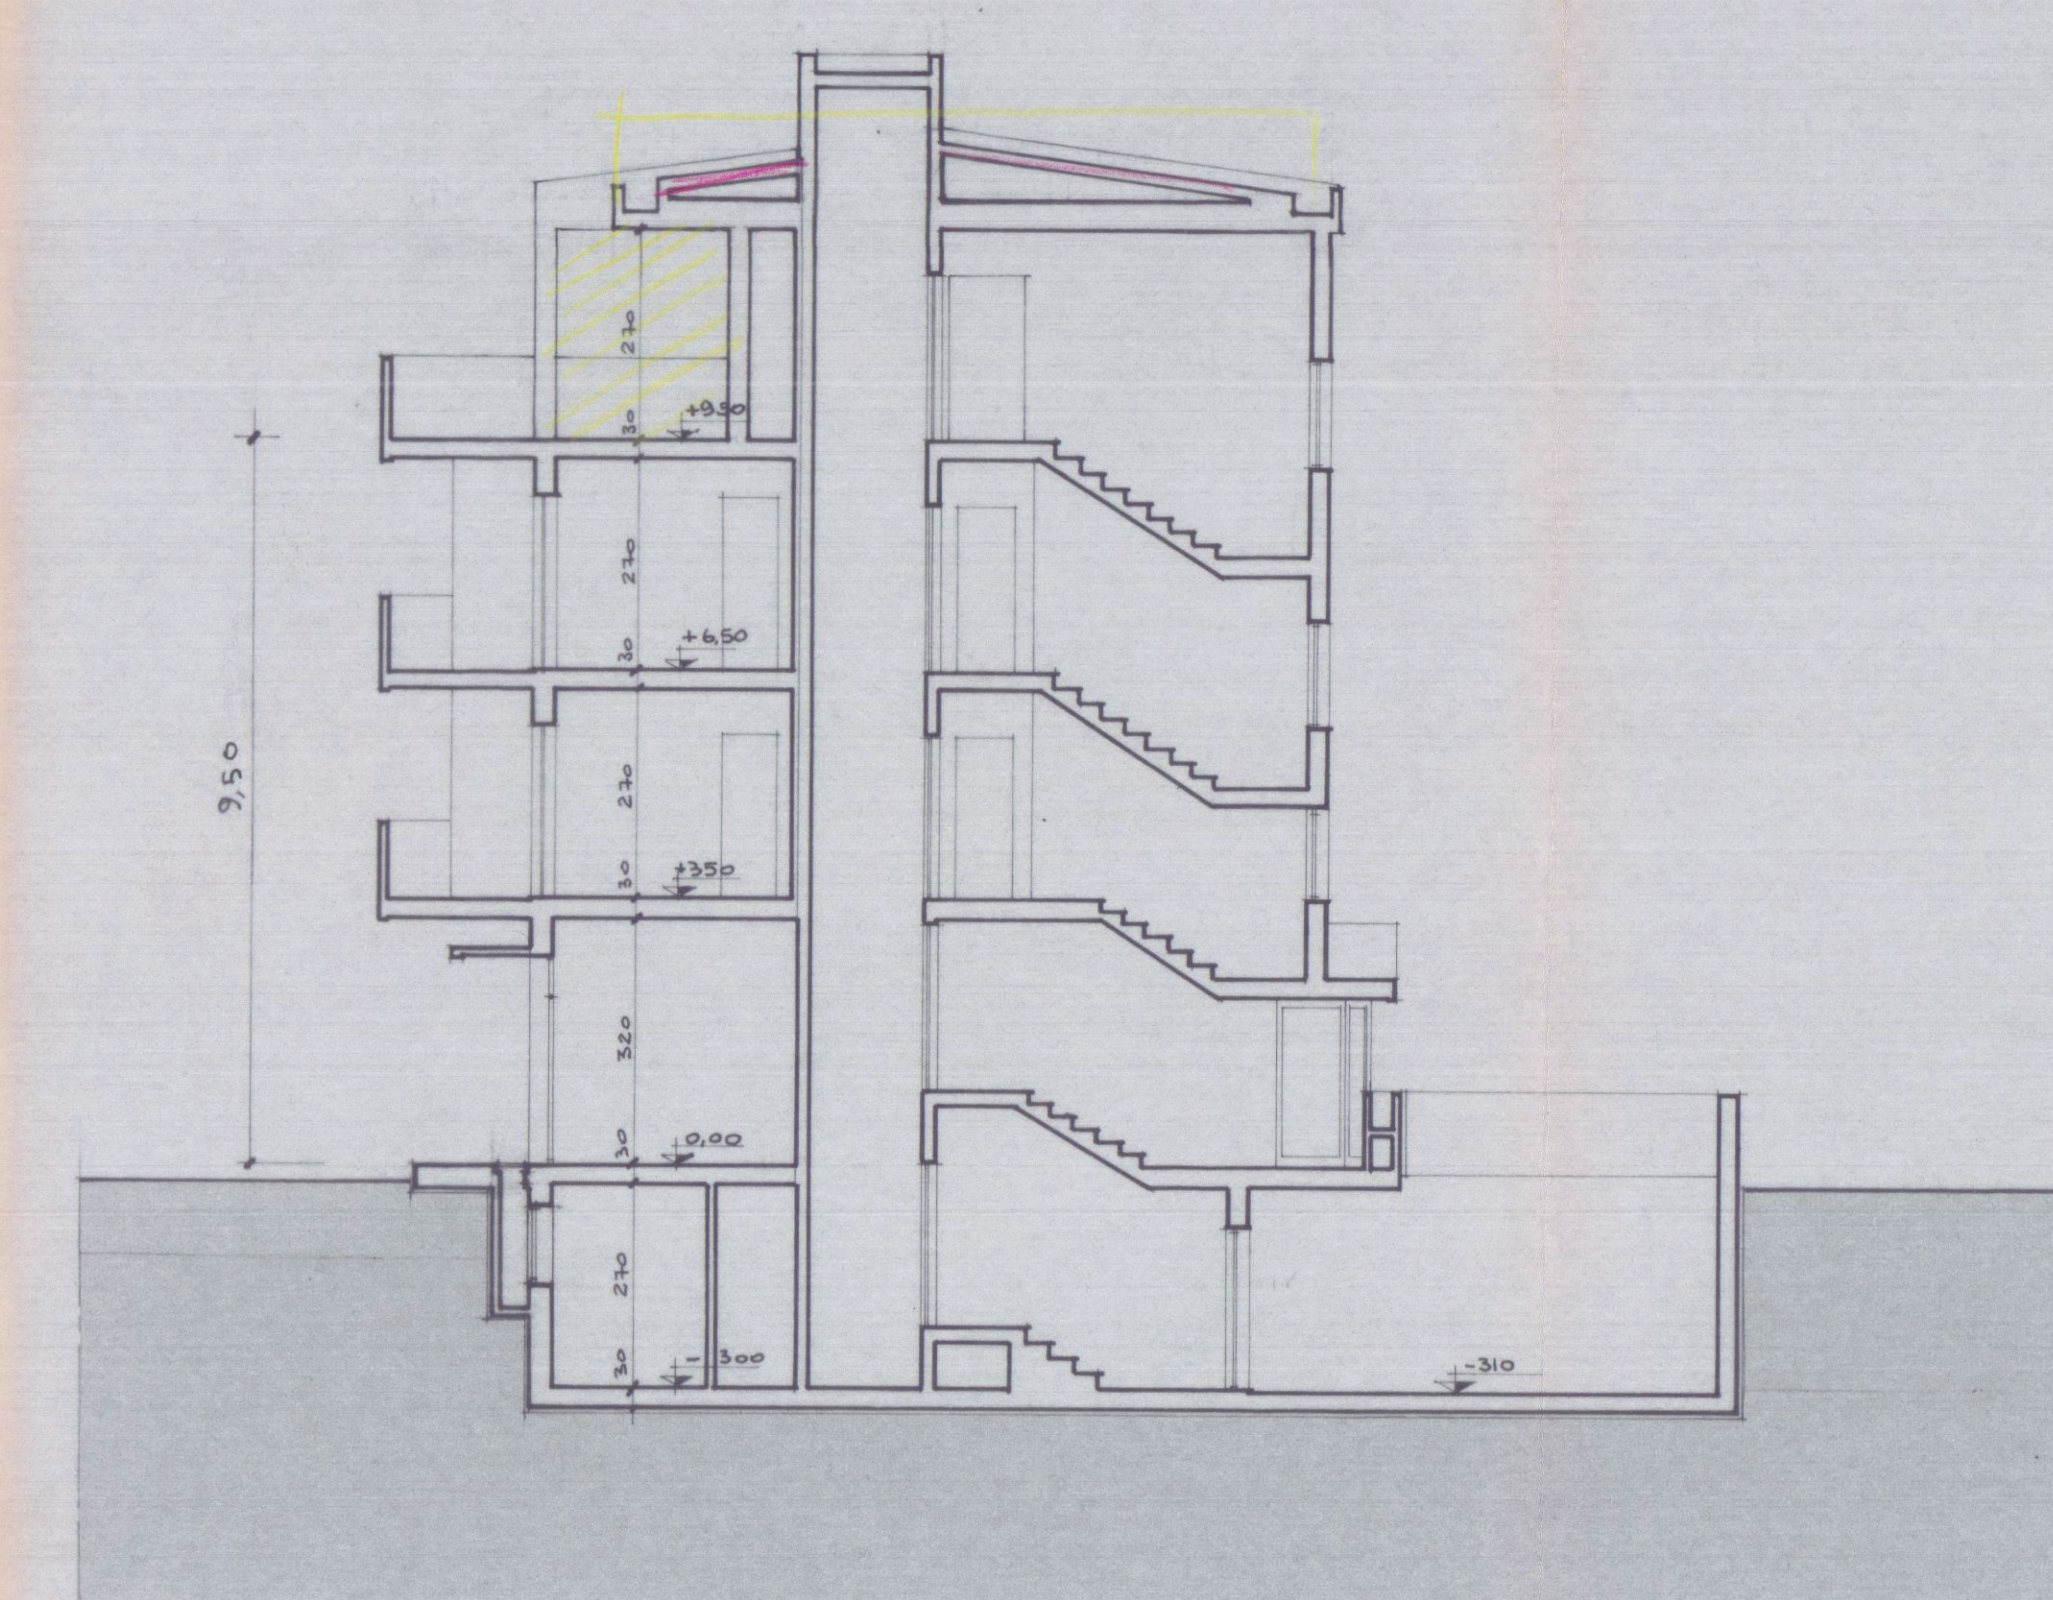

SEZIONE B-B