


IMMOBILIARE CASABELLA
PROP. SIG. PERINI MIRCO
LAVORO FABB. USO ABITAZIONE DA ERIGERSI
IN AVENZA


TAV. 6 PROSPETTI SUD - EST
SCALA 1:700

15 NOV. 1980


APPROVATO
27 MAG. 1982
CONTROLLATO

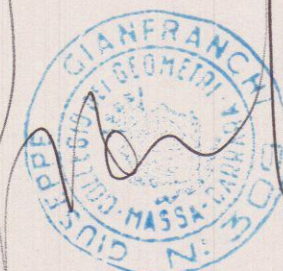


Approvato dal Sindaco alle condizioni
Indicate nella Concessione Edilizia
N. del 27 MAG. 1982
T. P. C. C.

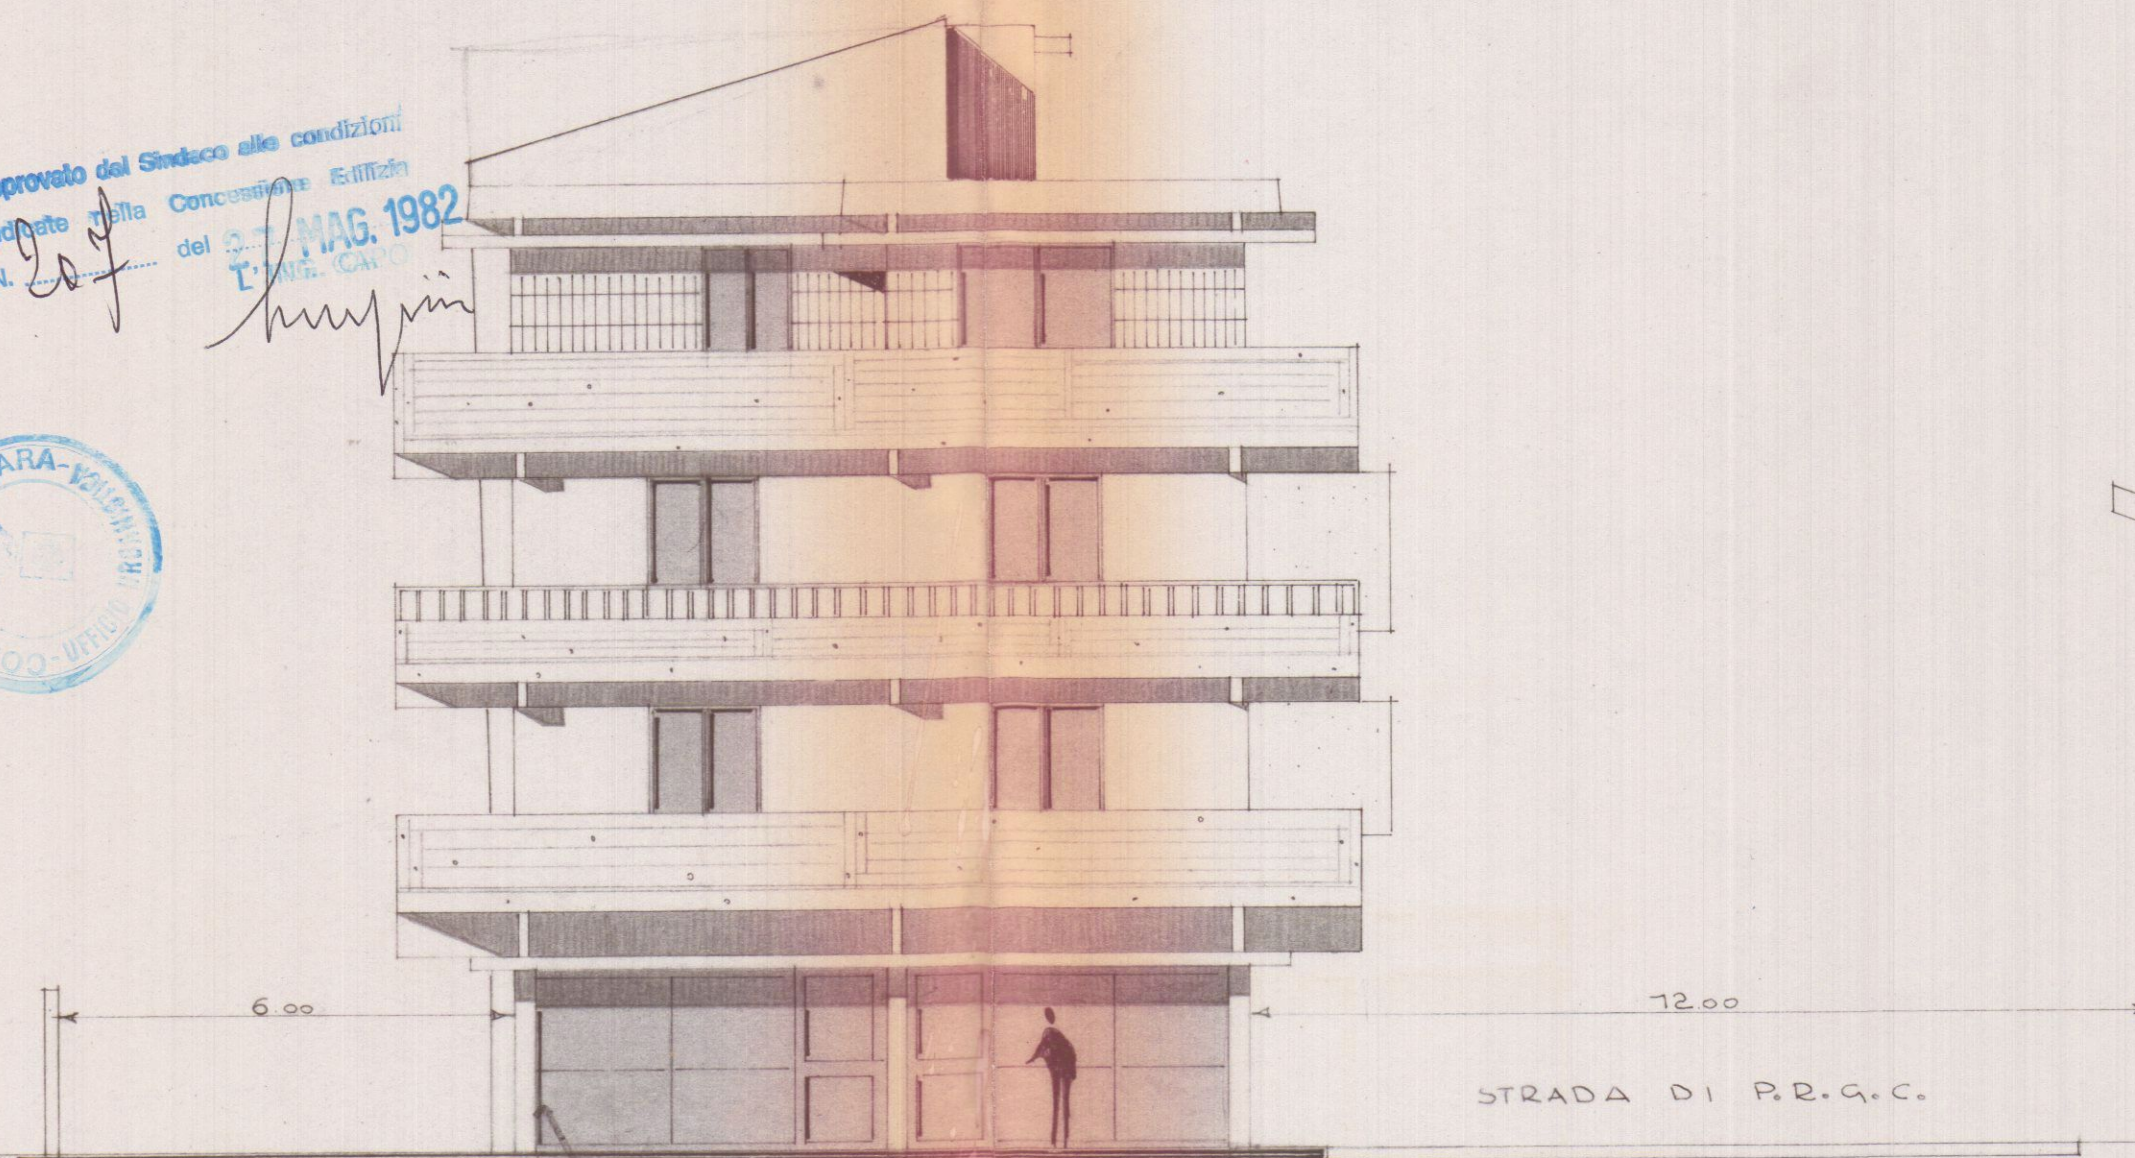

PROSPETTO SUD

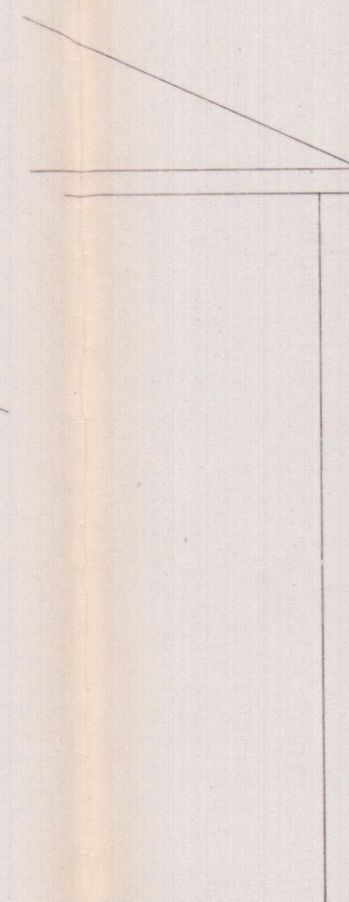

VECCHIA AURELIA

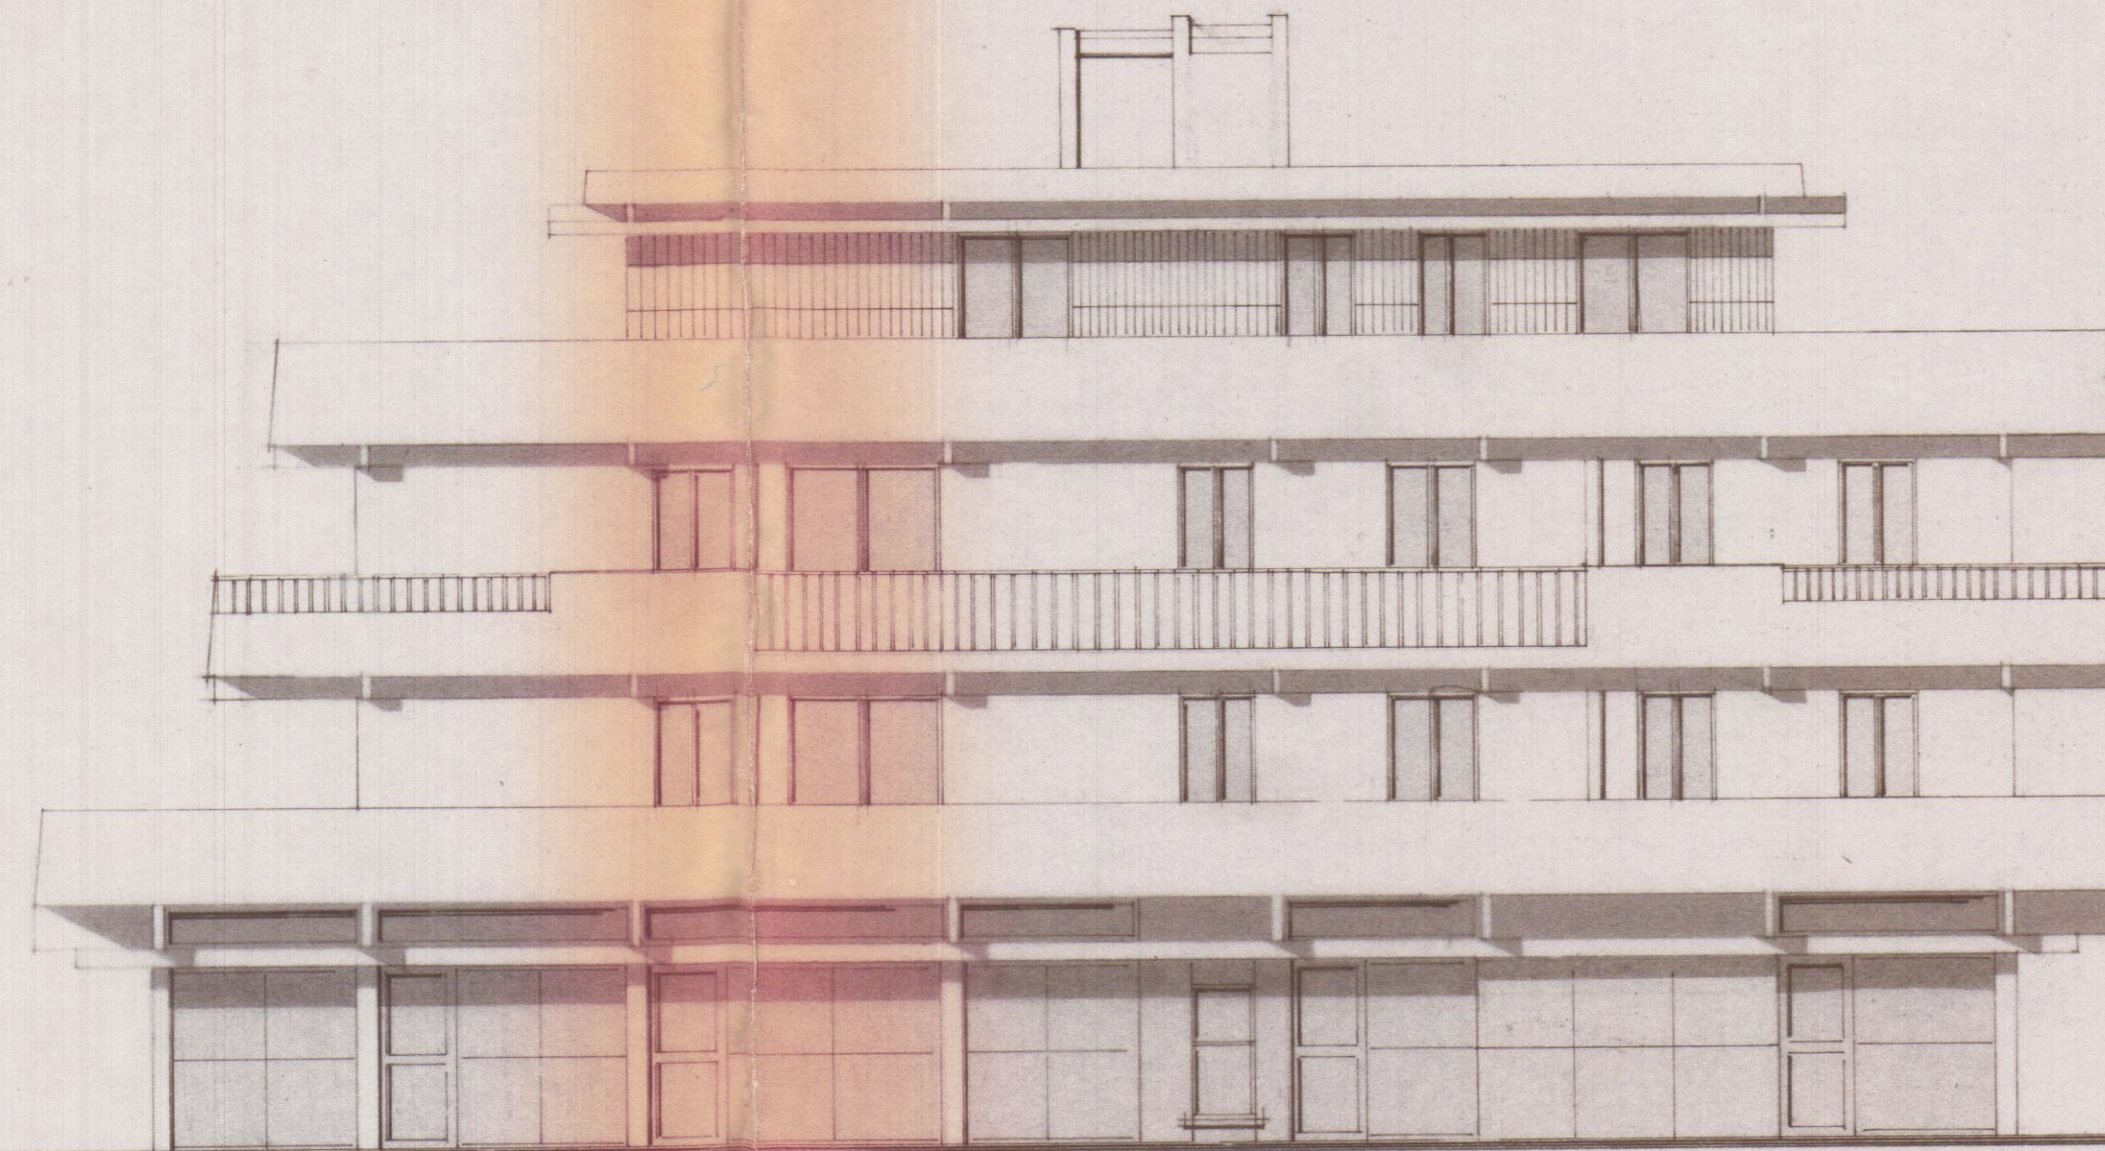

PROSPETTO EST