

PROF. S. MEDINI ARCH. I.M. LILIE CAPELLA
LAVORO FABBR. USO ABITAZIONE DA ERIGERSI
IN AVENZA

TAV. 2 PIANO SEMINT.

SCALA 1:100


APPROVATO

27 MAG. 1982

CONTROLLATO
UFFICIO

15 NOV. 1980

POSTI MACCHINA

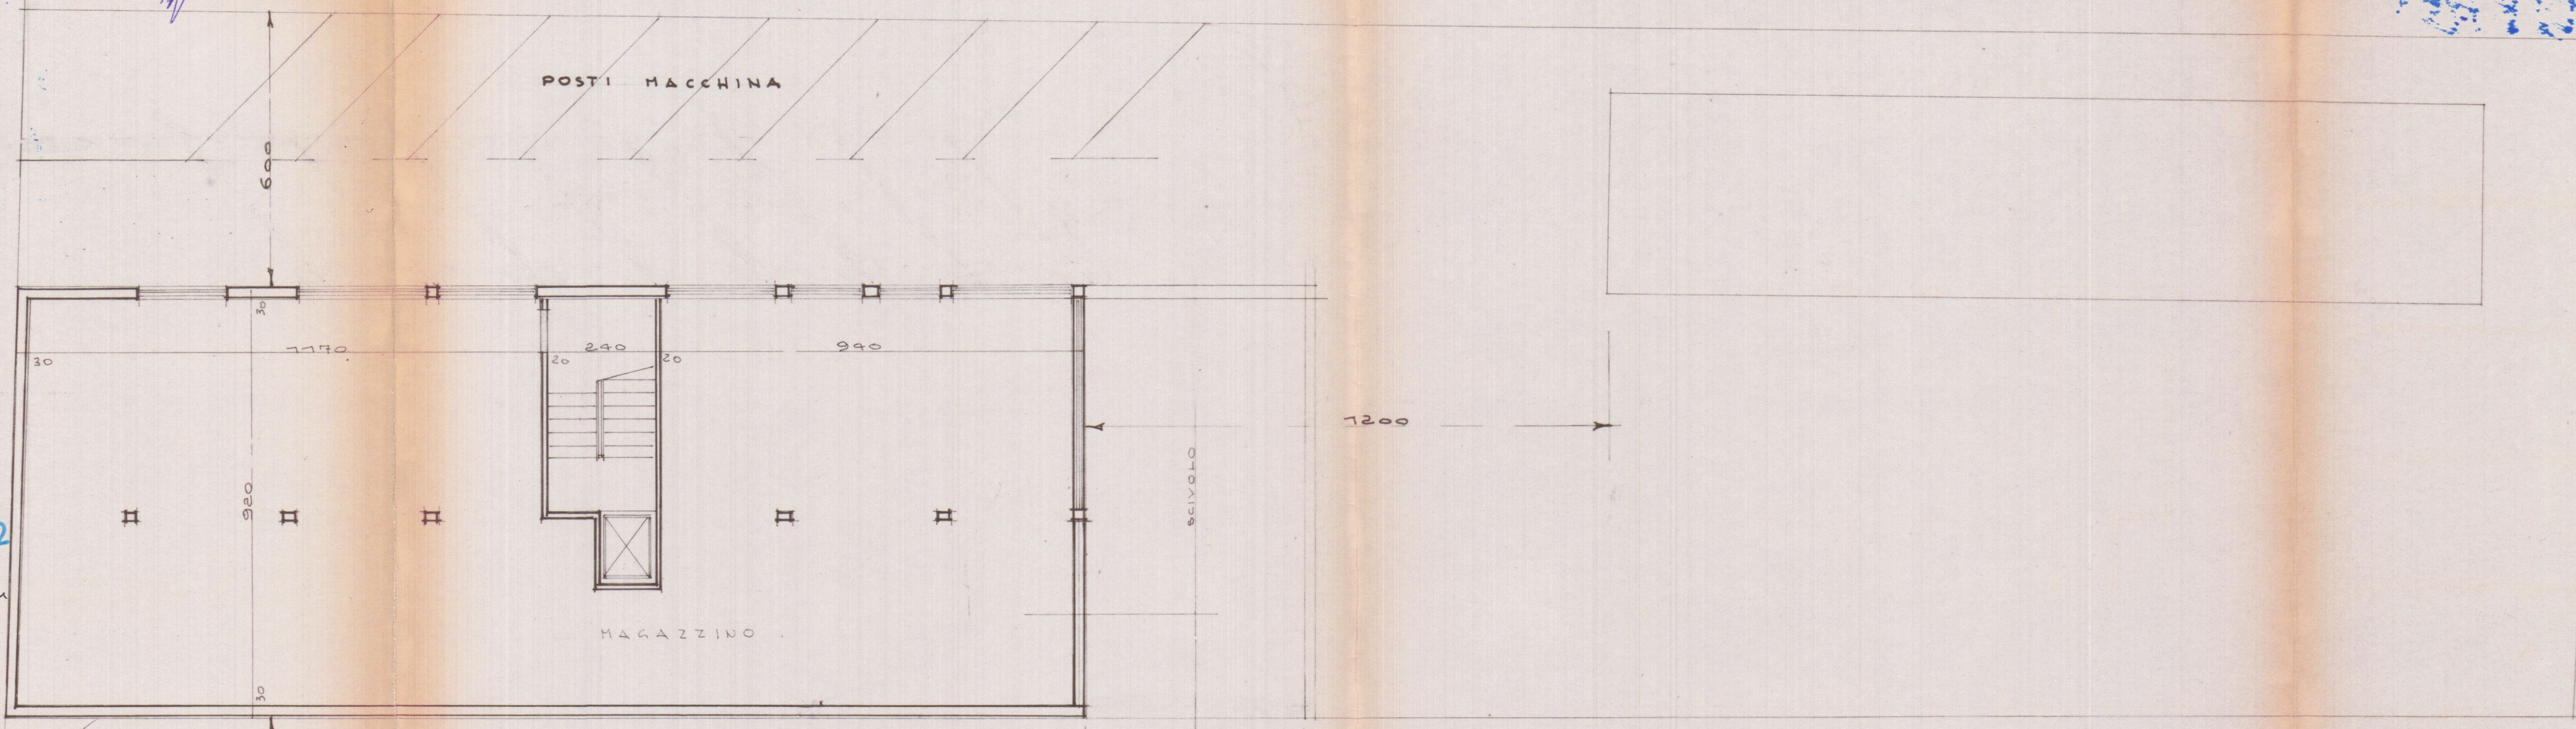

ALLARGAMENTO STRADALE

PIANO SEMINT.



Approvato dal Sindaco alle condizioni
Indicate nella Concessione Edilizia
N. del 27 MAG. 1982
L. ING. CAPO

