


PROP. SIG. *IMMOBILIARE CASABONA*
PERINI MIRCO
LAVORO FABB. USO ABITAZIONE DA ERIGERSI
IN AVENZA

TAV. 8 SEZIONI
SCALA 1:100


15 NOV. 1980

APPROVATO

27 MAG. 1982 CONTROLLATO
IL 28/11/80

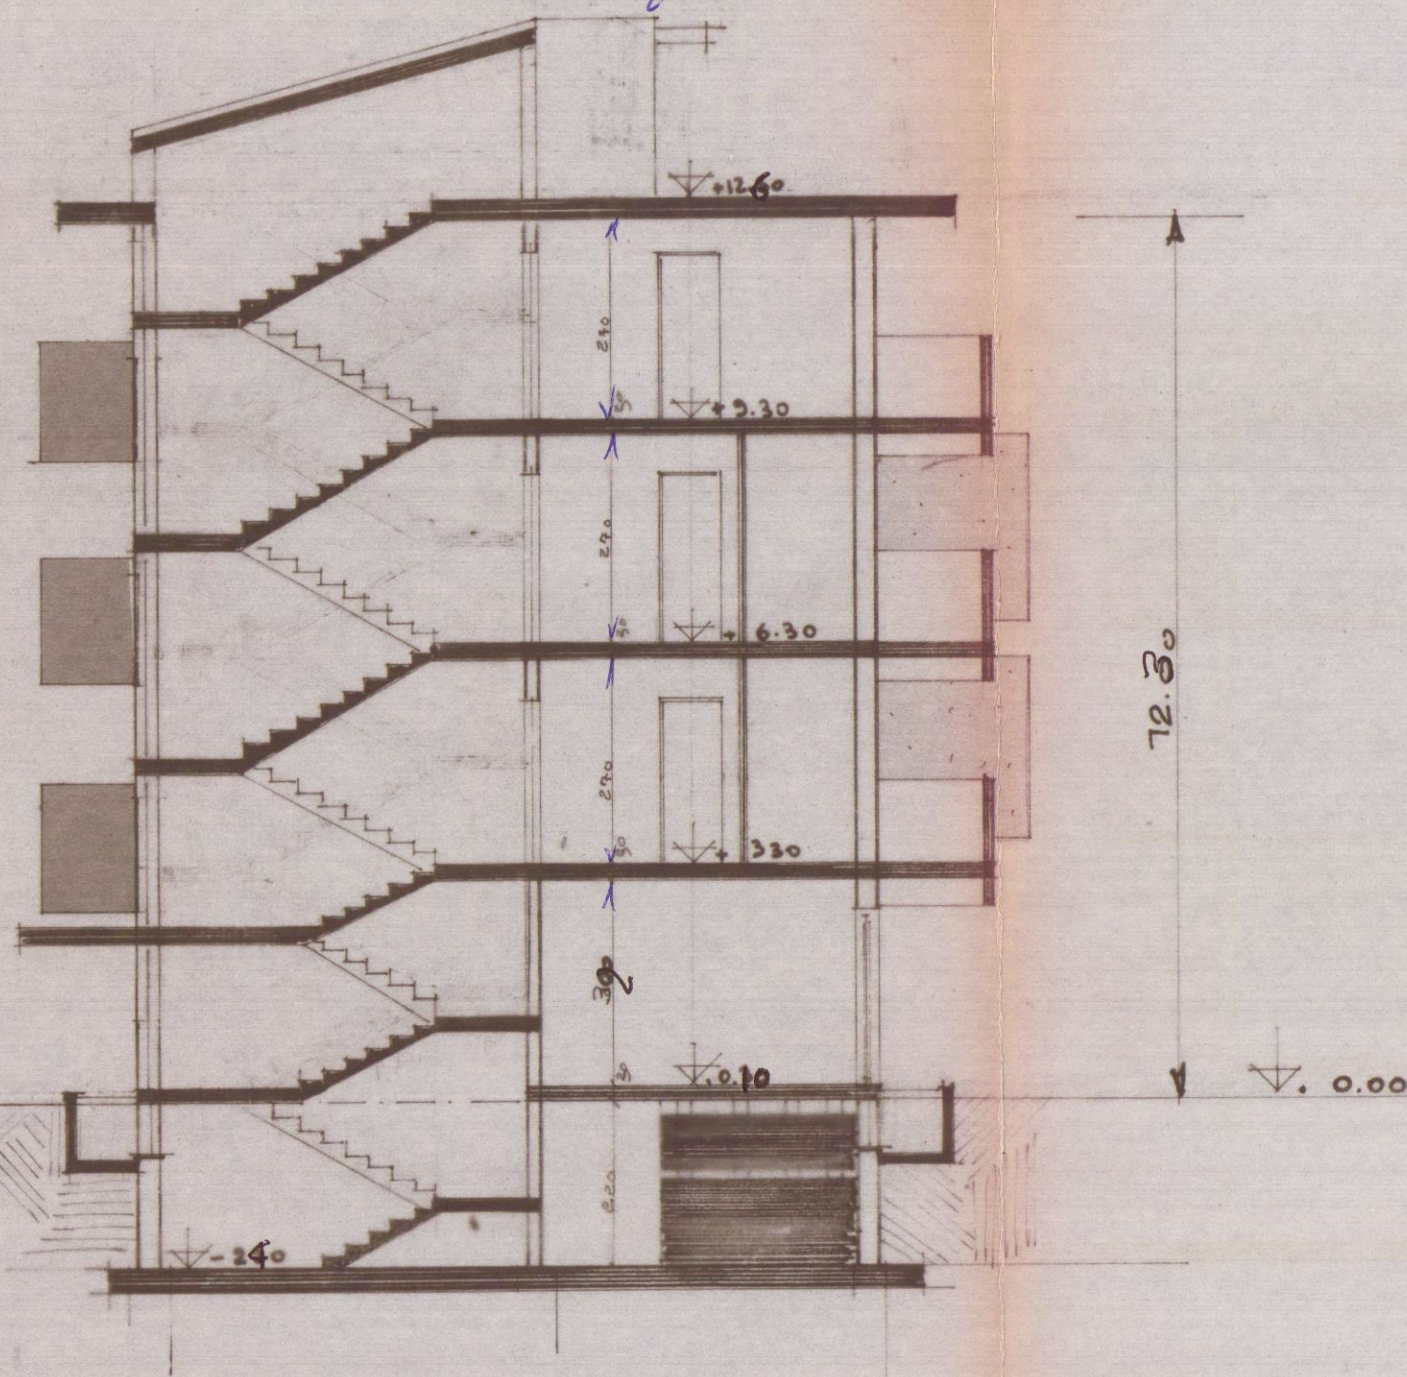

SEZIONE TRASV.

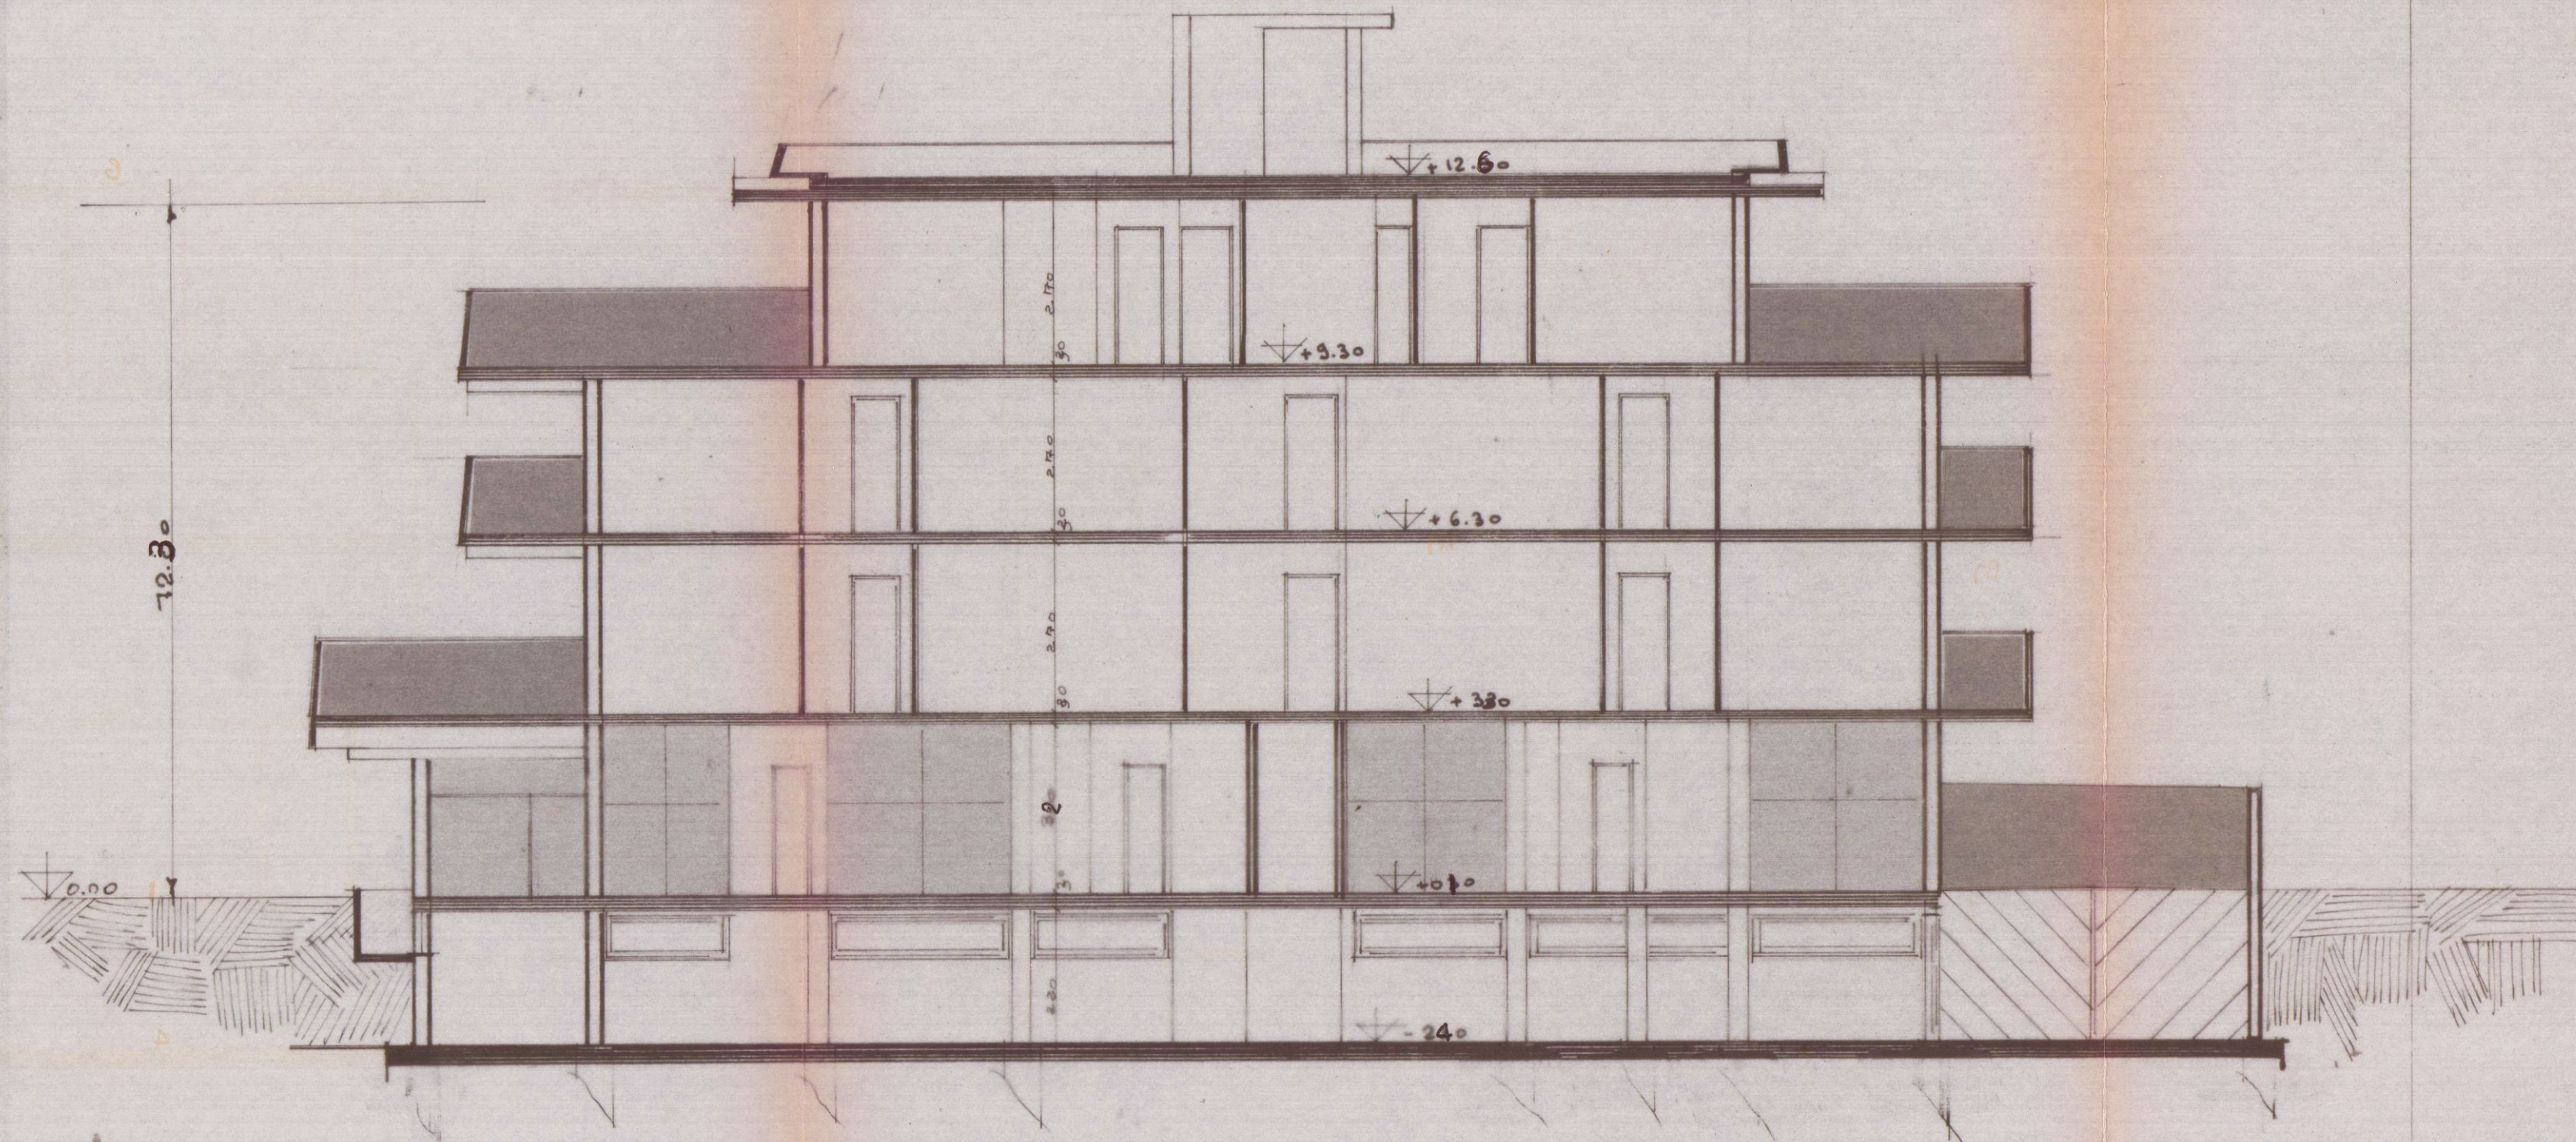

SEZIONE LONGITUD.

Approvato dal Sindaco alle
Indiche nella Concessione
N. *207* del **27 MAG. 1982**
dal *CAPO*