

PROP. S. PERTINI MIRCO IMMOBILIARE CASALEVA  
LAVORO FABB. USO ABITAZIONE DA ERIGERSI  
IN AVENZA

**APPROVATO**

27 MAG. 1982 CONTROLLATO  
IL TECNICO


TAV. 3 PIANO TERRA  
SCALA 1:8100

15 NOV 1980

Approvato dal Sindaco alle condizioni  
Indicate nella Concessione  
N. 207 del 27 MAG. 1982  
L'ING. CAPO



VECCHIA AURELLIA

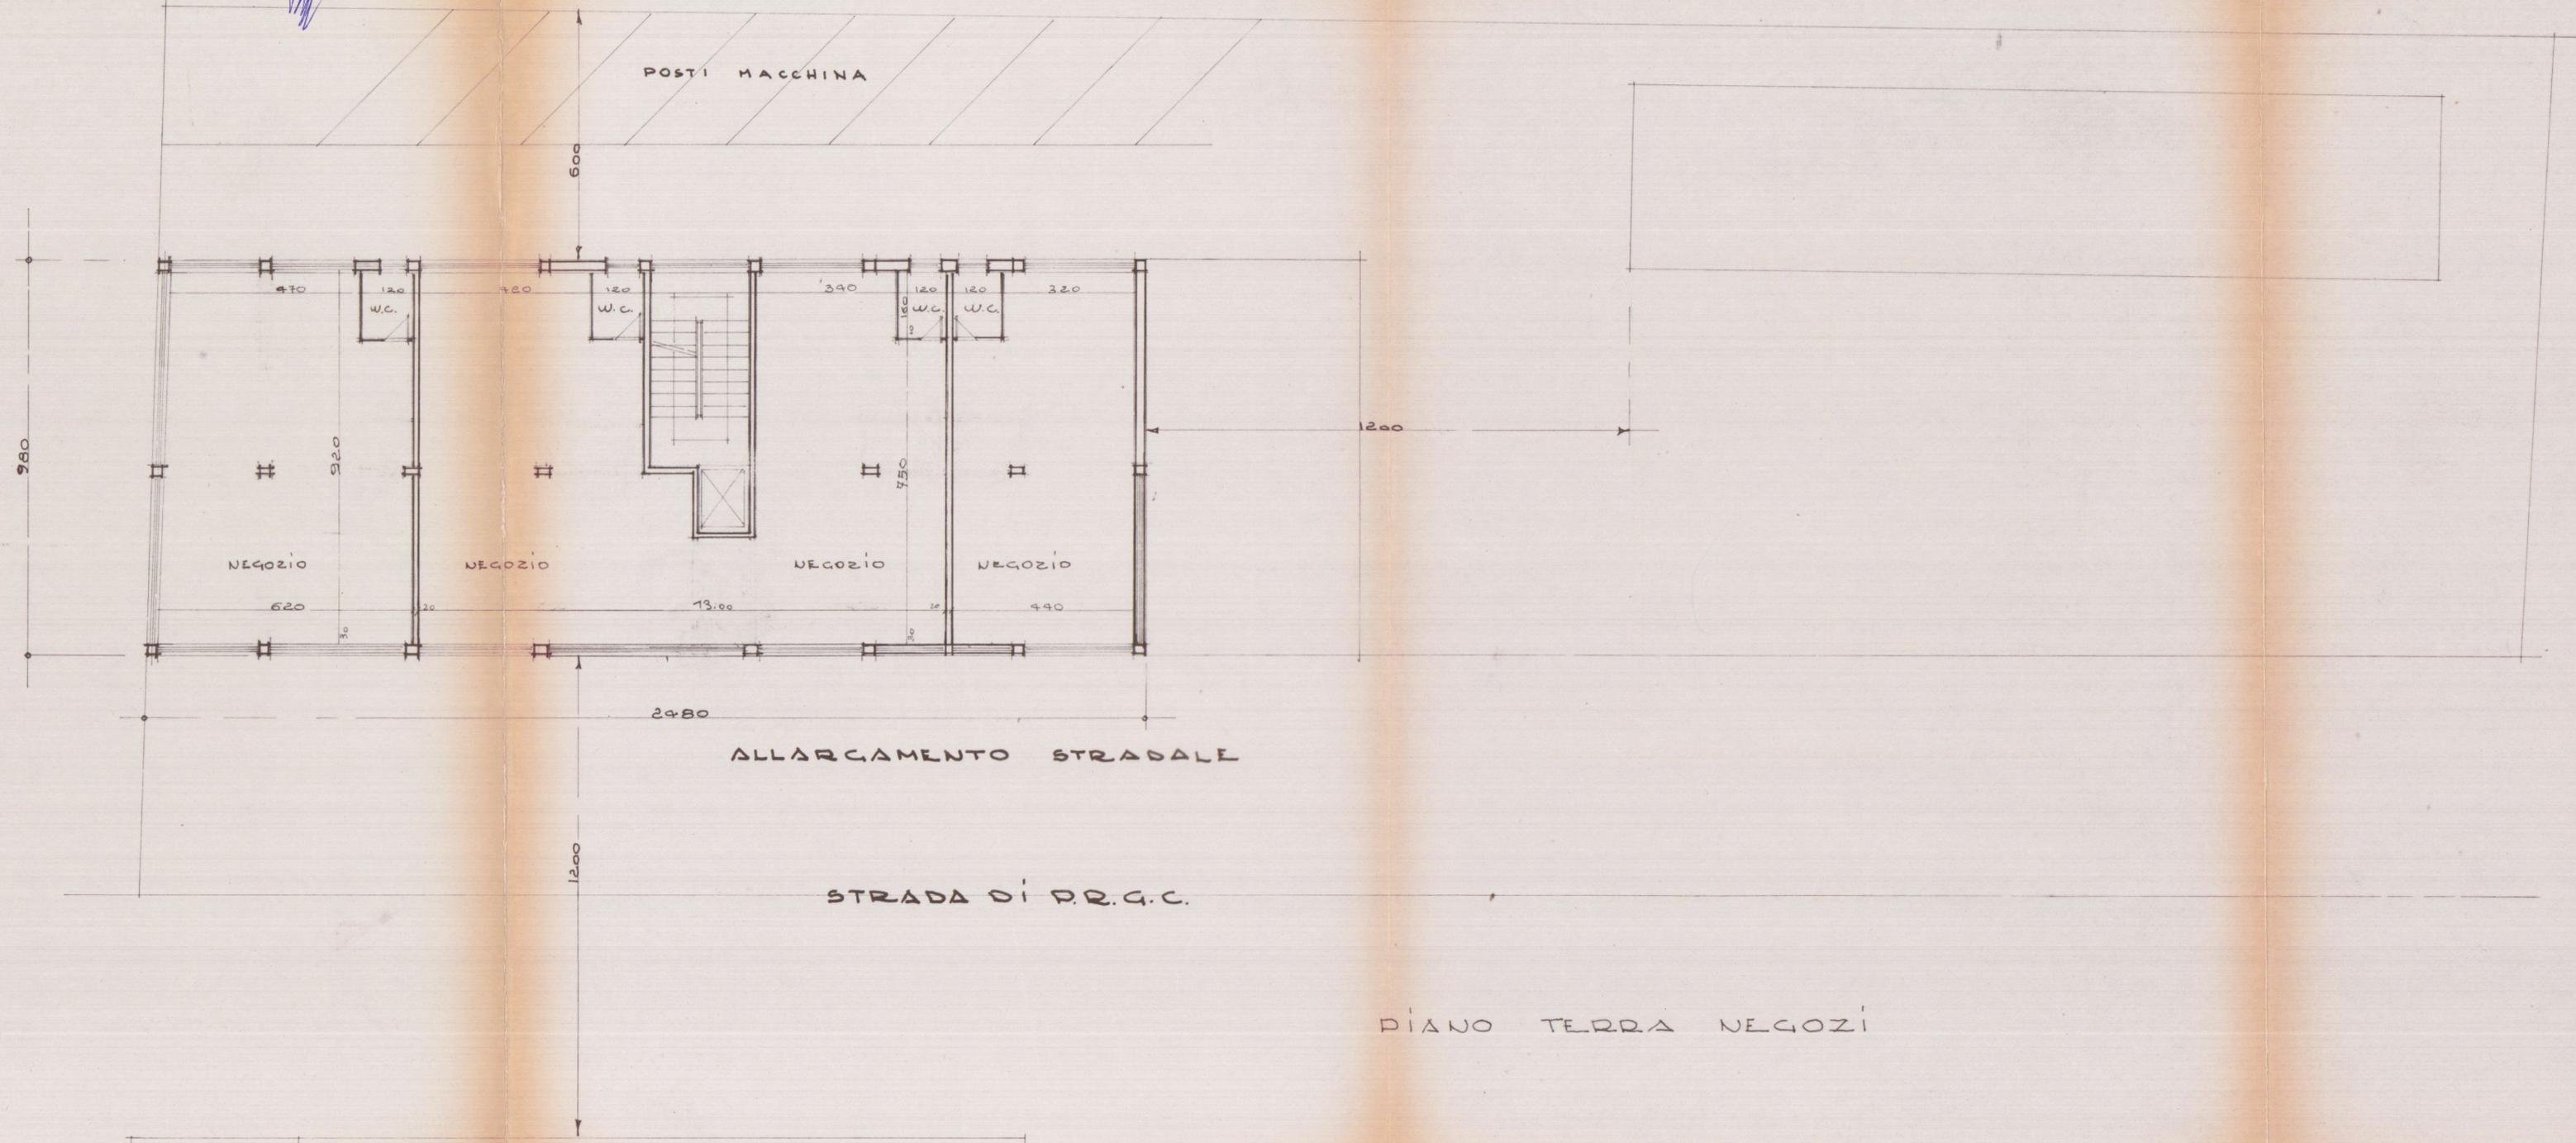

PIANO TERRA NEGOZI