GRAGNANA
FOGLIO 17 N.C.T.

7 FEB. 1976

APPROVATO
29 APR. 1976

CONTROLLATO
IL TECNICO

VARIANTE

13

55/75

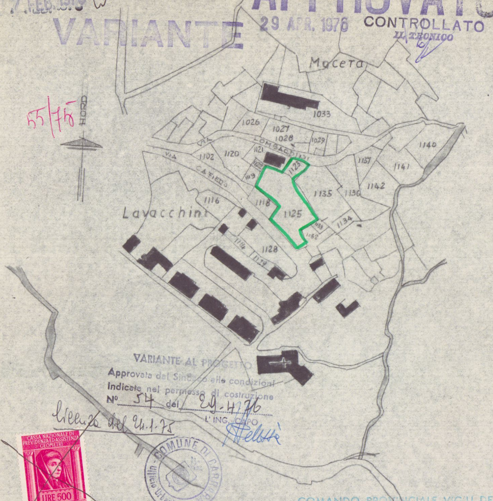
NORD
Maceta
Lavacchini
VIA LOMBARDINI
VIA CATIEDO
1033
1026
1027
1028
1029
1140
1102
1120
1121
1122
1123
1137
1141
1119
1135
1136
1142
1116
1118
1125
1133
1134
1132
1114
1128
1129

VARIANTE AL PROGETTO
Approvata dal Sindaco alle condizioni
indicate nel permesso di costruzione
N° 54 del 29-4-76
L'ING. CAPO

Licenza del 24.1.75

CASSA NAZIONALE DI PREVIDENZA ED ASSISTENZA GEOMETRI
LIRE 500

COMUNE DI CARRARA
Ufficio Urbanistica

COMANDO PROVINCIALE VIGILI DEL FUOCO
MASSA - CARRARA
Ai sensi dell'art. 2 della Legge n. 966 del 26/7/19
NULLA-OSTA per quanto riguarda la prevenzione incen
all'approvazione del presente progetto a condizione c
siano osservate le prescrizioni già comunicate con no
n° 3895 del 5/12/74
27 APR. 1976 Il Comandante

PROGETTO DI CASA DI CIVILE ABITAZIONE DI PROPRIETÀ
PICCIOLI GIUSEPPE

FABB A

Pennucci

FRANCESCO PENNUCCI
N. 371

STUDIO TECNICO
Geom. FRANCESCO PENNUCCI
VIA VII LUGLIO, 5
CARRARA

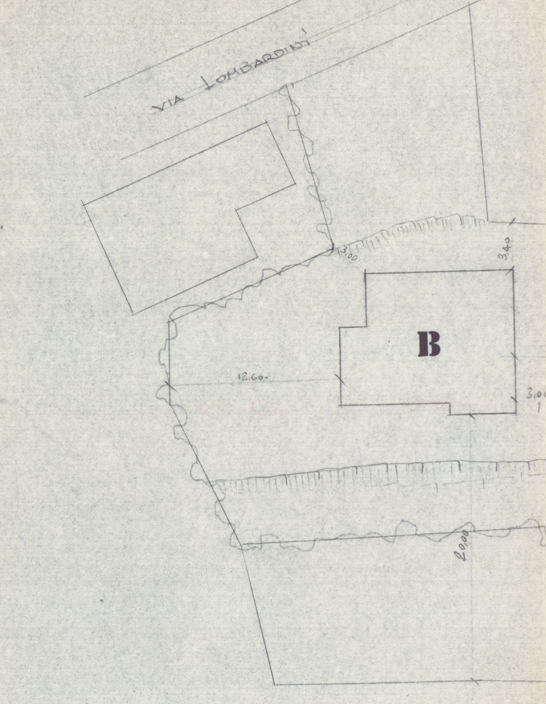
VIA LOMBARDINI
B
12.60
3.00
3.40
3.00
20.00

INGRANDIMENTO DI MAPPA
CATASTALE - Scala 1:200

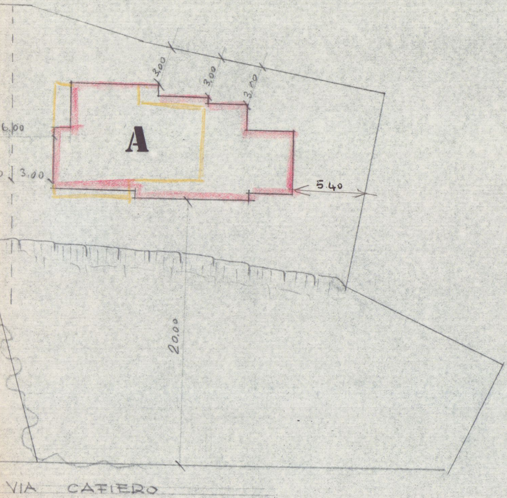
3.00
3.00
3.00
6.00
A
3.00
5.40
20.00
VIA CAFIERO

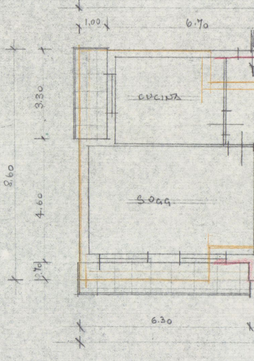
1.00
6.70
3.30
8.60
4.60
0.70
CUCINA
SOGG.
6.30

PIANTA

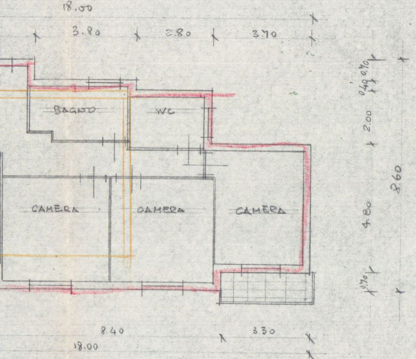
18.00
3.80
2.80
3.70
BAGNO
WC
CAMERA
CAMERA
CAMERA
0.40 0.70
2.00
4.80
8.60
0.70
8.40
3.30
18.00

PIANO RIALZATO

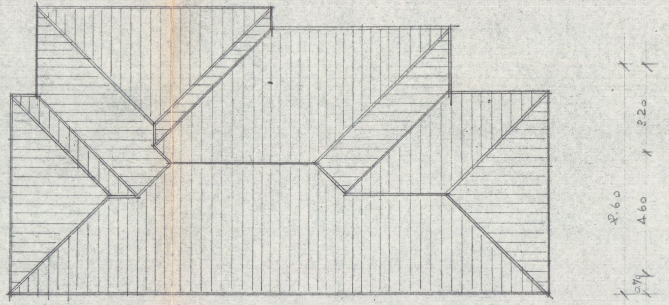
3.20
2.60
4.60
0.70

PIANTA COPERTURA

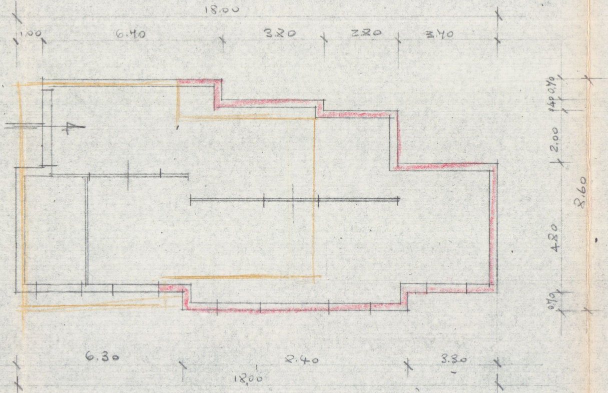
18.00
1.00
6.40
3.20
2.20
3.40
0.40
0.40
2.00
8.60
4.80
0.40
6.30
2.40
3.30
18.00

PIANTA SCANTINATO

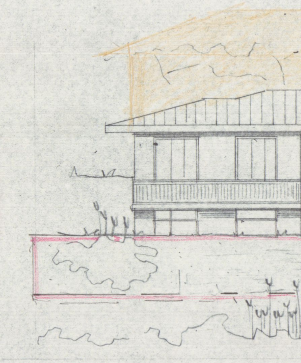

LATO

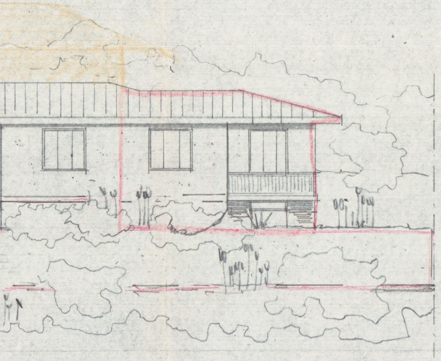

VIA C. CAFIERO

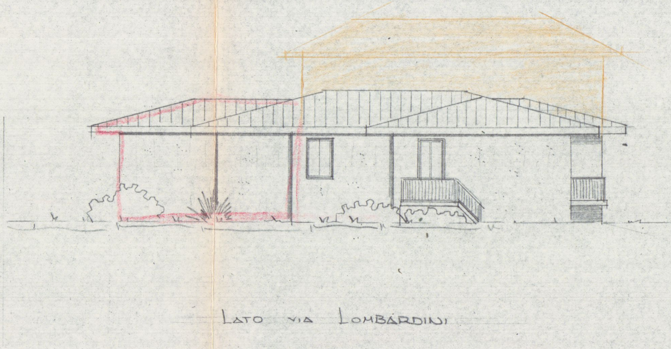

LATO VIA LOMBARDINI

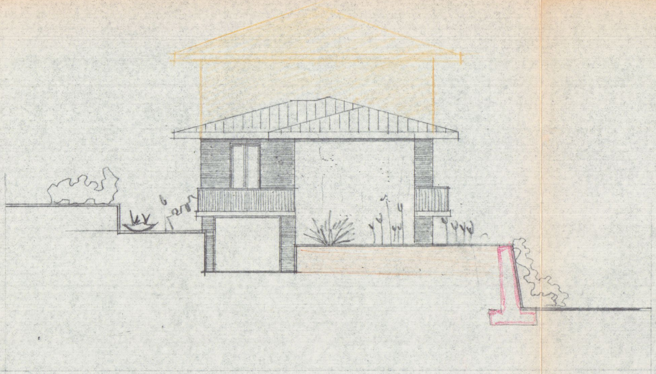

LATO OVEST

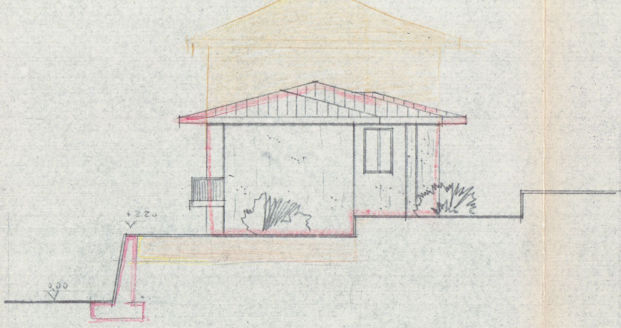

LATO EST

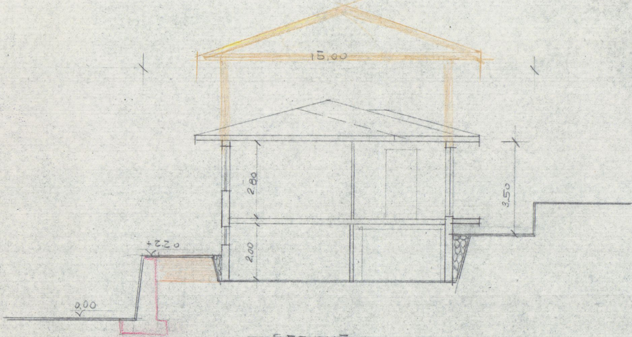
15.00
2.80
2.00
3.50
+2.20
0.00

SEZIONE