



PROGETTO DI COPERTURA TERRAZZA CARRARA VIA Marsala


PROPRIETÀ SIG. ANDREA PENNUCCI *anz. Lolo Formai in Pennucci*

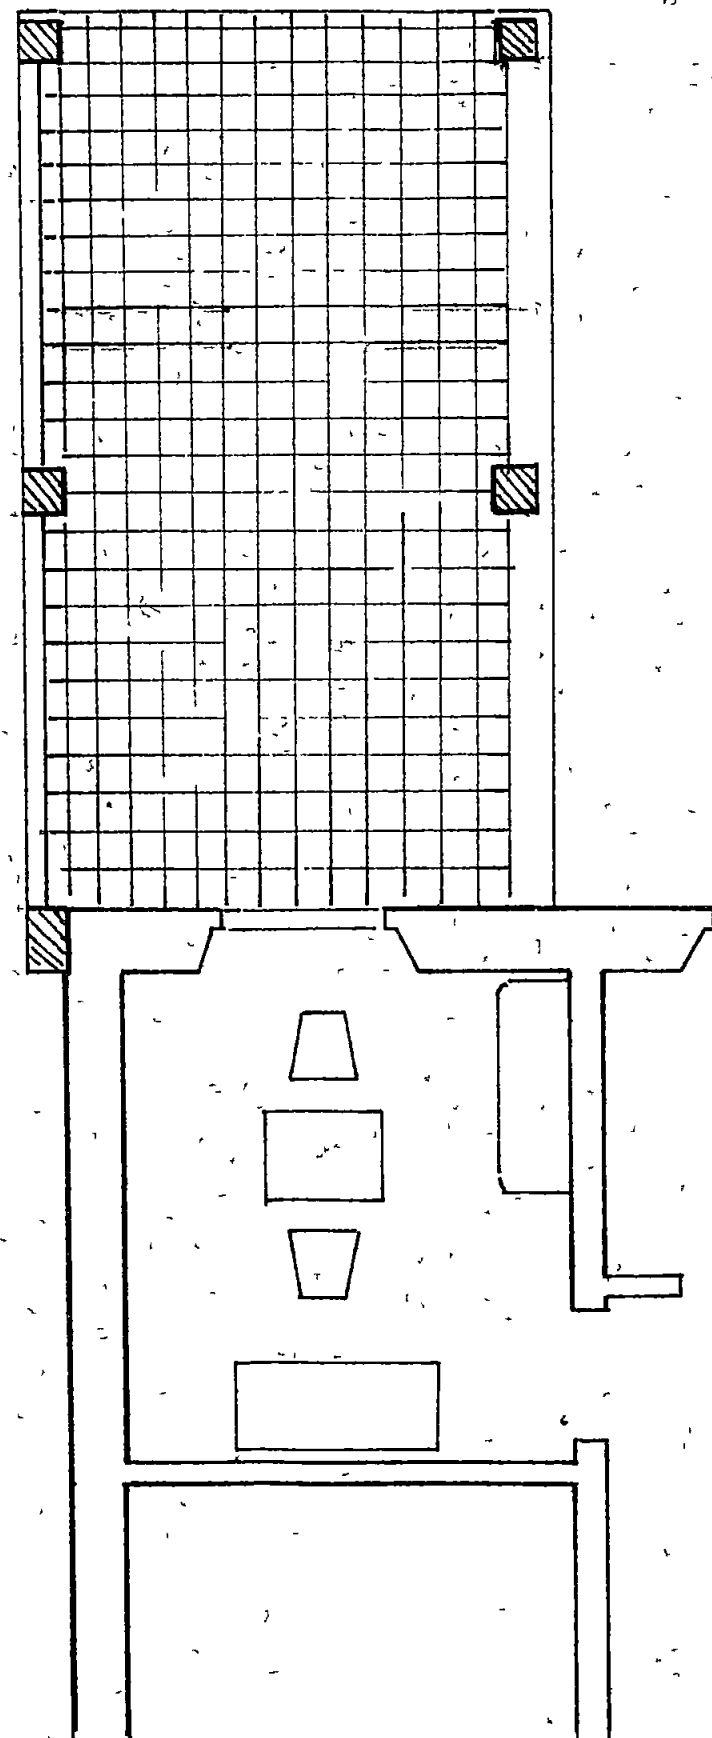


STATO ATTUALE

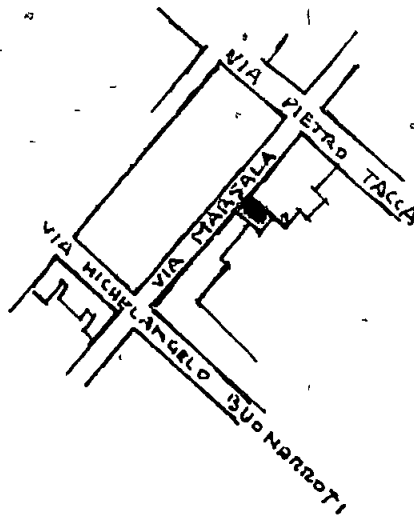

Planimetria Scala 1 a 3000

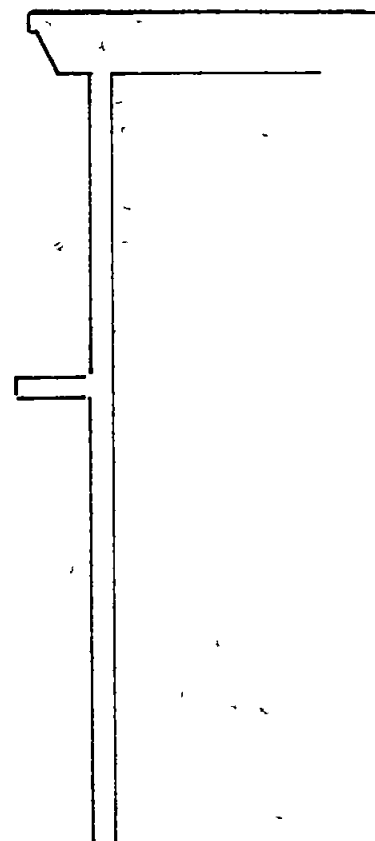


Scala 1 a 50

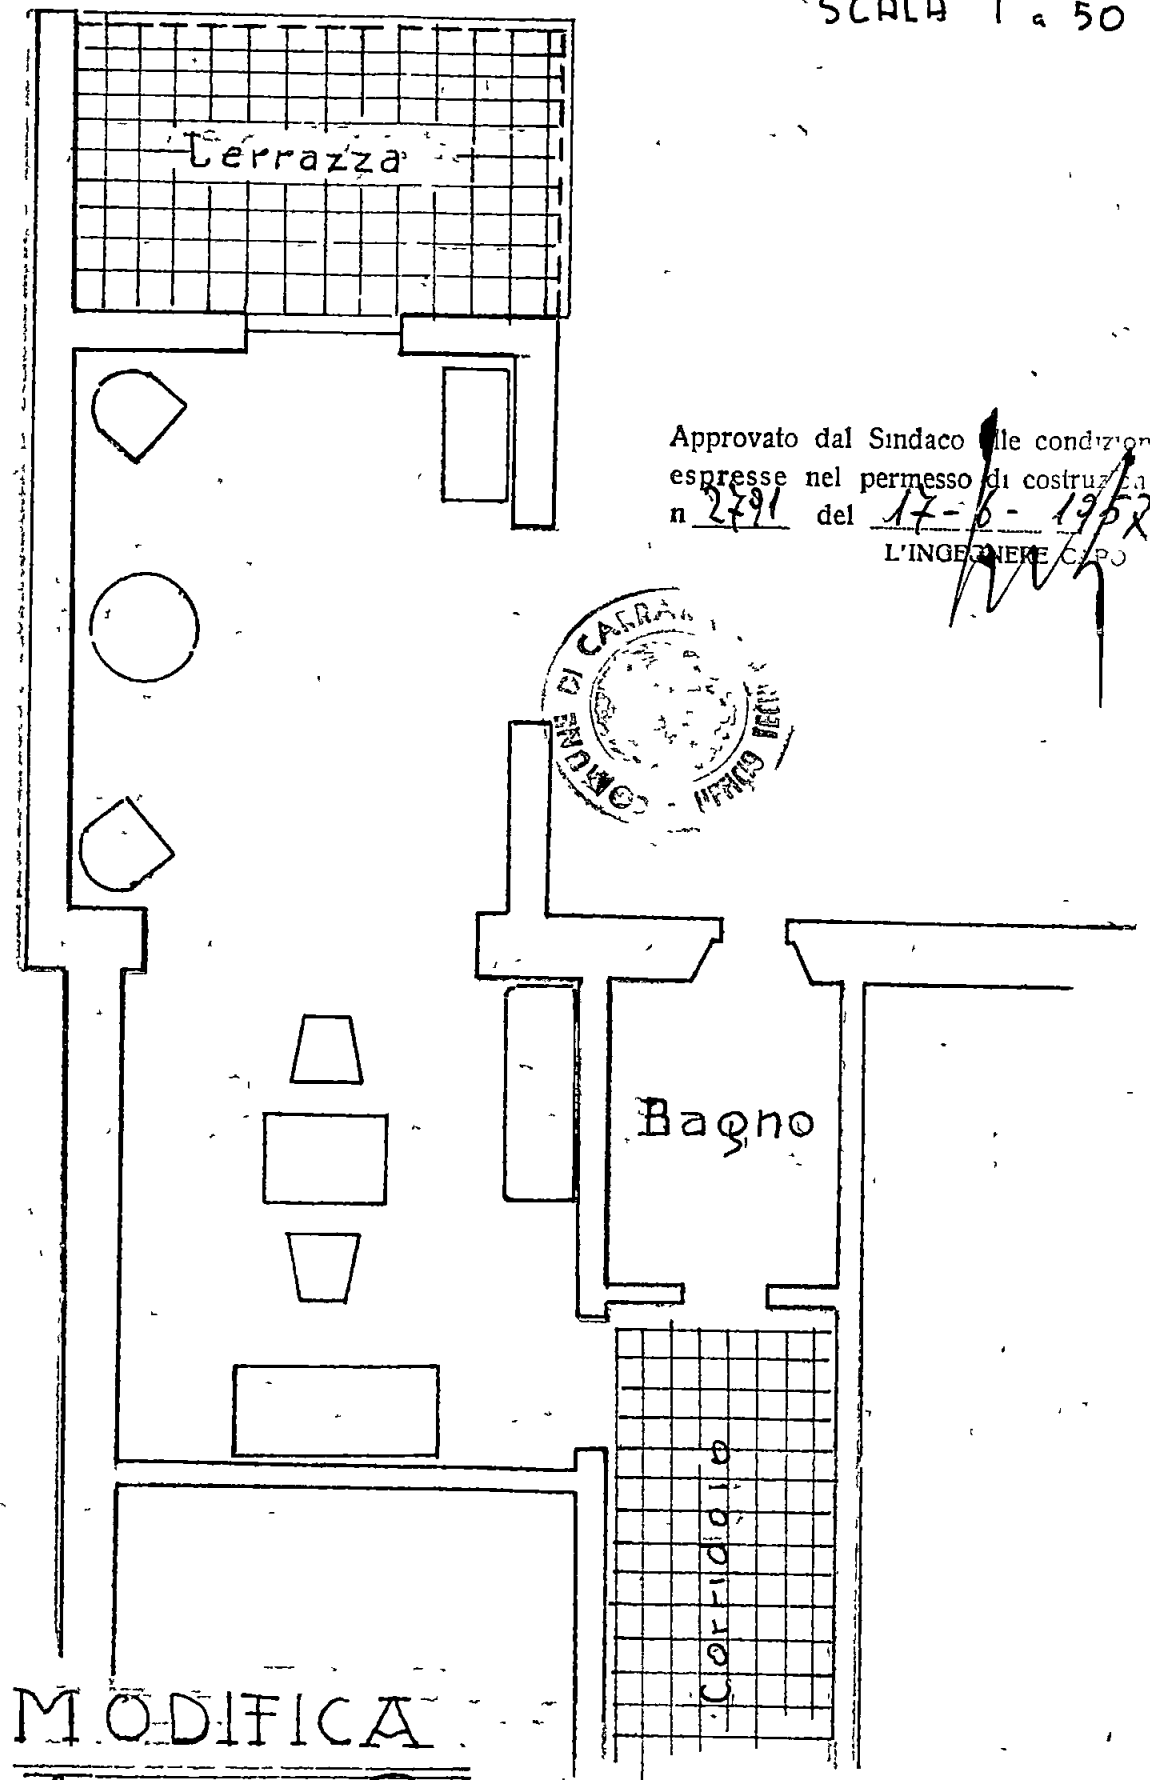

Scala 1 a 50

Approvato dal Sindaco alle condizioni
espresse nel permesso di costruzione
n. 2791 del 17-6-1952
L'INGEGNERE CARO

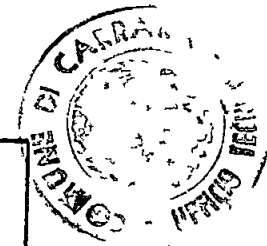

MODIFICA

Lolo Formai Pennucci