




ZILLI SILVANA

VIA CAVAIOLA

Fg. 70 - n° 32

A	RISERVATO AL COMUNE	
	Denominazione e N. Distintivo (secondo la classificazione ISTAT)	
	COMUNE	
	PROVINCIA	
	N. PROTOCOLLO	2240

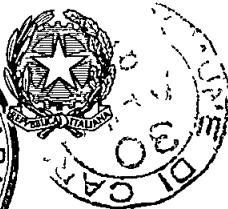

Al Signor Sindaco del Comune di

CARRARA

B	N. PROGRESSIVO	016158124151081
----------	----------------	-----------------

MINISTERO DEI LAVORI PUBBLICI



Per le domande seguite da quadratino occorre barrare così ☒ la risposta che fa al caso

COSTRUZIONI SU AREE DI PROPRIETÀ DELLO STATO O DI ENTI PUBBLICI TERRITORIALI		RICHIEDENTE COGNOME O DENOMINAZIONE <u>ZILLI</u> NOME <u>SILVANA</u> NUMERO DI CODICE FISCALE <u>511 SVN 36 A 65 F 805 H</u> RESIDENZA ANAGRAFICA <u>CARRARA</u> PROVINCIA (sigla) <u>MS</u> FRAZIONE VIA E NUMERO CIVICO <u>Avenza via vic. CAVATOLA 56</u> C.A.P. <u>5140311</u> NATURA GIURIDICA <u>1</u>	
Indicare se l'opera oggetto di sanatoria è stata eseguita su aree di proprietà dello Stato o di Enti Pubblici territoriali 1 ☐ SI 2 ☒ NO		Se il richiedente è persona fisica indicare Sesso (M o F) <u>F</u> DATA DI NASCITA <u>12/5/1983</u> STATO CIVILE <u>2</u> TITOLO DI STUDIO <u></u> COMUNE O STATO ESTERO DI NASCITA <u>MILANO</u> PROVINCIA (sigla) <u>MI</u> CONDIZIONE PROFESSIONALE <u>1</u> QUALIFICA <u>2</u> ATTIVITÀ ECONOMICA <u>10</u> Se il richiedente è diverso da "persona fisica" indicare ATTIVITÀ ECONOMICA ESERCITATA <u></u> TITOLO IN BASE AL QUALE IL RICHIEDENTE EFFETTUA LA DOMANDA DI SANATORIA Proprietà ☒ Locazione ☐ 3 Possesso ad altro titolo reale ☐ 2 Altro ☐ 4 (specificare)	
MODALITÀ DI ACQUISIZIONE (Compilare solo se il richiedente è proprietario dell'opera oggetto di sanatoria)		PROPRIETARIO (compilare solo se il richiedente è diverso dal proprietario) COGNOME O DENOMINAZIONE <u></u> NOME <u></u> RESIDENZA ANAGRAFICA <u></u> COMUNE <u></u> PROVINCIA (sigla) <u></u> FRAZIONE VIA E NUMERO CIVICO <u></u> C.A.P. <u></u>	
1 COMPRAVENDITA — da privati ☒ 1 — da impresa di costruzioni ☐ 2 — da altra impresa ☐ 3 — da altri ☐ 4 2 DONAZIONE e/o SUCCESSIONE ☐ 5 3 COSTRUITA IN PROPRIO ☐ 6		LOTTIZZAZIONE Indicare se l'opera oggetto di sanatoria insiste su area lottizzata 1 ☒ NO 2 ☐ SI con lottizzazione autorizzata e convenzionata 3 ☐ SI con lottizzazione non autorizzata e non convenzionata	

A - LOCALIZZAZIONE

CAP

COMLINE

PROVINCIA
(sigla)
MS

In mancanza delle informazioni relative alla toponomastica indicare

- Catasto terreni foglio di mappa 70 numero/i di mappa 132 134

- Nuovo catasto edilizio urbano foglio di mappa numero/i di mappa

subalterno

B - ZONA URBANISTICA

Ala data
d'inizio dei lavori

Alla data
del 1° ottobre 1983

- Zona A 1 ☐ 1 ☐

- Zona B 2 ☐ 2 ☐

- Zona C 3 ☐ 3 ☐

- Zona D 4 ☐ 4 ☐

- Zona E 5 ☐ 5 ☐

- Zona F 6 ☐ 6 ☐

- Non era vigente alcuno strumento urbanistico 7 ☐ 7 ☐

C - VINCOLI

Indicare se l'area sulla quale sorge l'opera ovvero se
il fabbricato ove è ubicata risultano soggetti a vincoli 1 ☒ SI 2 ☐ NO

Se sì, indicare il tipo di vincolo

10									
----	--	--	--	--	--	--	--	--	--

D - NATURA DELL OPERA

d 1 — Opera autonomamente utilizzabile

- Intero fabbricato 1 ☐

- Porzione di fabbricato 2 ☐

d 2 — Opera non autonomamente utilizzabile 3 ☒

E - TIPOLOGIA DELL'ABUSO PER IL QUALE È RICHIESTA LA SANATORIA

1 Opere realizzate in assenza o difformità della licenza edilizia o concessione e non conformi alle norme urbanistiche ed alle prescrizioni degli strumenti urbanistici

- In assenza della licenza edilizia o concessione 1 ☒
- In difformità della licenza edilizia o concessione 2 ☐

2 Opere realizzate senza licenza edilizia o concessione o in difformità da questa, ma conformi alle norme urbanistiche ed alle prescrizioni degli strumenti urbanistici alla data di entrata in vigore della presente legge

- In assenza della licenza edilizia o concessione 3 ☐

- In difformità della licenza edilizia o concessione 4 ☐

3 Opere realizzate senza licenza edilizia o concessione o in difformità da questa ma conformi alle norme urbanistiche ed alle prescrizioni degli strumenti urbanistici al momento dell'inizio dei lavori

- In assenza della licenza edilizia o concessione 5 ☐

- In difformità della licenza edilizia o concessione 6 ☐

F - EPOCA DI ULTIMAZIONE

Periodo di ultimazione

Precedente all' 1-9-1967 1 ☐ dal 2-9-1967 al 29-1-1977 2 ☒
dal 30-1-1977 all'1-10-1983 3 ☐ **Anno di ultimazione** 19 76

G - DISPONIBILITÀ ALL'USO

Indicare se alla data del 1° ottobre 1983 l'opera era abitabile

1 ☒ sì 2 ☐ no parzialmente 3 ☐

A - OPERA AUTONOMAMENTE UTILIZZABILE (intero fabbricato o porzione di fabbricato)

a - Dimensioni e consistenza

— Piani fuori terra	n	
(compreso il seminterrato)		
— Piani entroterra	n	
— Volume totale	mc	
(vuoto per pieno)		

— Superficie

- utile abitabile
(compresi gli accessori interni alle abitazioni) (Su) mq | , |

- per servizi ed accessori
(esclusi gli accessori interni alle abitazioni) (Snr) mg _____, __

Presenza di superfici destinate ad attività non residenziali (1) 1 ☐ sì 2 ☐ no

[illegible]

— (1) Nel caso di superfici destinate ad attività non residenziali compilare il modello 47/85-D — (2) Indicare *soltanto* gli accessori interni alle abitazioni

b - Difformità della licenza edilizia o concessione in tale caso segnalare gli estremi della licenza o concessione	c - Superficie complessiva dell'area sulla quale sorge l'opera										
N licenza o concessione _____ Data di rilascio _____ Superficie assentita mq _____ Volume assentito mc _____	<table style="width: 100%;"> <tr> <td>— da 0 a 200 mq 1 ☐</td> <td>— da 1 001 a 1 500 mq 5 ☐</td> </tr> <tr> <td>— da 201 a 400 mq 2 ☐</td> <td>— da 1 501 a 2 000 mq 6 ☐</td> </tr> <tr> <td>— da 401 a 600 mq 3 ☐</td> <td>— da 2 001 a 4 000 mq 7 ☐</td> </tr> <tr> <td>— da 601 a 1 000 mq 4 ☐</td> <td>— da 4 001 a 10 000 mq 8 ☐</td> </tr> <tr> <td></td> <td>— oltre 10 000 mq 9 ☐</td> </tr> </table>	— da 0 a 200 mq 1 ☐	— da 1 001 a 1 500 mq 5 ☐	— da 201 a 400 mq 2 ☐	— da 1 501 a 2 000 mq 6 ☐	— da 401 a 600 mq 3 ☐	— da 2 001 a 4 000 mq 7 ☐	— da 601 a 1 000 mq 4 ☐	— da 4 001 a 10 000 mq 8 ☐		— oltre 10 000 mq 9 ☐
— da 0 a 200 mq 1 ☐	— da 1 001 a 1 500 mq 5 ☐										
— da 201 a 400 mq 2 ☐	— da 1 501 a 2 000 mq 6 ☐										
— da 401 a 600 mq 3 ☐	— da 2 001 a 4 000 mq 7 ☐										
— da 601 a 1 000 mq 4 ☐	— da 4 001 a 10 000 mq 8 ☐										
	— oltre 10 000 mq 9 ☐										

d - Titolo di godimento e utilizzazione dell'opera		
Abitazione/i utilizzate		
Proprietà e usufrutto - residenza primaria n _____ - residenza non primaria n _____ - uso non abitativo n _____	Locazione - uso abitativo n _____ - uso non abitativo n _____	Altro titolo - uso abitativo n _____ - uso non abitativo n _____
Abitazione/i non utilizzate n _____		

e - Accatastamento
Se l'opera è accatastata indicare la categoria catastale _____

f - Caratteristiche generali del fabbricato nel quale è ubicata l'opera oggetto di sanatoria (Da indicare solo in caso di risposta al punto d 1 della Sezione prima)	
Dimensione e consistenza — Piani fuoriterra (compreso il seminterrato) n _____ — Piani entroterra n _____ — Struttura portante prevalente - pietre o mattoni 1 ☐ - prefabbricata 3 ☐ - cemento armato 2 ☐ - mista e altra 4 ☐	Servizi ad uso diretto del fabbricato — Allacciamento rete fognante 1 ☐ — Allacciamento rete elettrica 2 ☐ — Approvvigionamento idrico da acquedotto 3 ☐ — Impianto termico centralizzato 4 ☐ — Ascensore 5 ☐
Abitazioni comprese nel fabbricato n _____ Presenza di superfici destinate ad attività non residenziali 1 ☒ SI 2 ☐ NO	Aree di pertinenza ad uso diretto del fabbricato Con attrezzature fisse ad uso ricreativo 1 ☐ Con attrezzature fisse al servizio di attività lavorative 2 ☐ Senza attrezzature fisse 3 ☐ Spazi per parcheggi 4 ☐

B - OPERA NON AUTONOMAMENTE UTILIZZABILE	
a Natura e consistenza	
— Vani o parti di vano al servizio delle abitazioni - Interni alle abitazioni (Su) mq <u>7,80</u> - Esterni alle abitazioni (Snr) mq <u>27,96</u>	
Presenza di superfici destinate ad attività non residenziali (1) 1 ☒ SI 2 ☒ NO	
(1) Nel caso di superfici destinate ad attività non residenziali compilare il modello 47/85-D	
b - Caratteristiche generali dell'unità immobiliare alla quale è annessa l'opera oggetto di sanatoria (Da indicare solo in caso di risposta al punto d 2 della Sezione prima)	
Se l'opera oggetto di sanatoria è annessa ad una singola abitazione indicare la superficie utile dell'abitazione (compresi gli accessori interni) (Su) mq _____	Se l'opera oggetto di sanatoria è annessa ad un intero fabbricato indicare N piani del fabbricato <u>1</u> N abitazioni del fabbricato <u>1</u>
c - Accatastamento	
Se l'opera è accatastata indicare la categoria catastale <u>A.12</u>	

SEZIONE TERZA — CALCOLO DELL'OBLAZIONE

A - MISURA DELL'OBLAZIONE

TIPOLOGIA DELL'ABUSO	PERIODI IN CUI L'ABUSO È STATO COMMESSO		
	Fino al 1° settembre 1967	Dal 2 settembre 1967 al 29 gennaio 1977	Dal 30 gennaio 1977 al 1° ottobre 1983
	MISURA DELL'OBLAZIONE		
Tipologia 1	L. 5 000 mq	L. 25 000 mq	L. 36 000 mq
Tipologia 2	L. 3 000 mq	L. 15 000 mq	L. 25 000 mq
Tipologia 3	L. 2 000 mq	L. 12 000 mq	L. 20 000 mq

1) Misura dell'oblazione (riportare l'importo corrispondente alla tipologia dell'abuso e all'epoca in cui è stato commesso)

Lire/mq 25 000

B - CALCOLO DELLE SUPERFICI

2) Superficie utile abitabile

mq 7,80

3) Superficie non residenziale mq 1,1 x 0,6 =

mq 1,1

4) Superficie complessiva (sommare rigo 2 con rigo 3)

mq 7,80

Nel caso di opera destinata a prima abitazione del proprietario richiedente, passare al punto D

C - CALCOLO DELL'OBLAZIONE

Coefficienti correttivi (moltiplicare l'importo del rigo 1 per uno dei coefficienti riportati nelle istruzioni)

5) Misura dell'oblazione corretta

Lire/mq 000

Oblazione da versare (moltiplicare la superficie del rigo 4 per l'importo del rigo 5)

6) Oblazione da versare

Lire 195 000

D - CALCOLO DELL'OBLAZIONE PER OPERE DESTINATE A PRIMA ABITAZIONE DEL PROPRIETARIO RICHIEDENTE (art. 34, commi 3 e 4)

7) Superficie soggetta a riduzione della somma dovuta a titolo di oblazione

mq 1,1

8) Superficie eccedente (sottrarre rigo 7 da rigo 4)

mq 1,1

Misura dell'oblazione

9) Misura dell'oblazione dovuta in assenza di convenzionamento (ridurre di un terzo la somma di rigo 1)

Lire/mq 000

10) Misura dell'oblazione dovuta in presenza di convenzionamento (ridurre a metà la somma di rigo 9)

Lire/mq 000

11) Importo relativo alla superficie soggetta a riduzione (moltiplicare rigo 7 per rigo 9 o 10)

Lire 000

12) Importo relativo alla superficie eccedente (moltiplicare rigo 1 per rigo 8)

Lire 000

13) Oblazione da versare (sommare rigo 11 con rigo 12)

Lire 000

E - OBLAZIONE DOVUTA E MODALITÀ DI VERSAMENTO

14) Oblazione da versare - **Casi particolari** (art. 38, co. 6)

Lire 000

15) Oblazione da versare (riportare l'importo indicato al rigo 6, 13 o 14)

Lire 195 000

16) Somma versata in data

giorno mese anno
30 04 1986

- in unica soluzione

Lire 195 000

- 1ª rata

Lire 000

17) Se il richiedente si avvale della facoltà di rateizzazione indicare il numero delle rate

fino a 3 rate ☐

fino a 8 rate ☐

fino a 16 rate ☐

Documentazione allegata

Data 30 - 04 - 1986

Firma del richiedente

Lilla Serrano

A	RISERVATO AL COMUNE	
	Denominazione e N Distintivo (secondo la classificazione ISTAT)	
	COMUNE	
	PROVINCIA	
		N PROTOCOLLO



Al Signor Sindaco del Comune di

CARRARA

B	N PROGRESSIVO	0658245509
---	---------------	------------


MINISTERO DEI LAVORI PUBBLICI



Il modello va compilato a macchina o in stampatello consultando le istruzioni-allegate

RICHIEDENTE			
COGNOME O DENOMINAZIONE <u>ZILLI</u>			
NOME <u>SILVANA</u>			
NUMERO DI CODICE FISCALE <u>SLLSVN36A65F805H</u>			
RESIDENZA ANAGRAFICA	COMUNE <u>CARRARA</u>	PROVINCIA (sigla) <u>MS</u>	
FRAZIONE VIA E NUMERO CIVICO <u>Avento VIA VIC CAVAIOLO 56</u>		CAP <u>54031</u>	
NATURA GIURIDICA <u>1</u>			
Se il richiedente è persona fisica indicare			
Sesso (M o F) <u>F</u>	DATA DI NASCITA giorno mese anno <u>25 10 1938</u>	STATO CIVILE <u>2</u>	TITOLO DI STUDIO <u></u>
COMUNE O STATO ESTERO DI NASCITA <u>MILANO</u>			PROVINCIA (sigla) <u>MI</u>
CONDIZIONE PROFESSIONALE <u>1</u>	QUALIFICA <u>2</u>	ATTIVITÀ ECONOMICA <u>10</u>	
Se il richiedente è diverso da persona fisica indicare			
ATTIVITÀ ECONOMICA ESERCITATA <u></u>			

NOTIZIE RIEPILOGATIVE

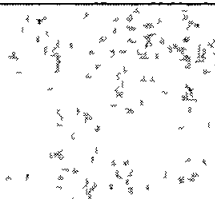MODELLI ALLEGATI E AMMONTARE DELLE OBLAZIONI					DIMENSIONI	
Modelli allegati:		Ammontare delle oblazioni:			Superficie complessiva per la quale è stata richiesta la sanatoria mq	N abitazioni per le quali è stata richiesta la sanatoria
Tipo	Numero	Dovute in complesso	Già versate			
			In unica soluzione	1° Rata		
47/85-A	2	135000 + 83880 =	278880 + 2%	/	24,57	1
47/85-B						
47/85-C						
47/85-D						
TOTALE	2	278880 + 2%	284457	/	24,57	1

Il richiedente ha presentato altre domande di sanatoria

Nello stesso comune

1

si

2

no

In altro comune

3

si

4

no

Data

30-4-1986

Firma del richiedente

Zilli Silvana



MODELLI 47/85 A, B, C, D, R

Domanda di concessione o autorizzazione edilizia in sanatoria

(Legge 28 febbraio 1985, n. 47)

In applicazione del D M 12 settembre 1985 pubblicato nella Gazzetta Ufficiale n. 220 del 18 settembre 1985, i modelli devono essere compilati tenendo conto di quanto segue

MODELLO 47/85	SEZIONE	NON CORRETTO	CORRETTO
A, B, C, D	TERZA (calcolo dell'oblazione)	Gli zeri prestampati	Eliminare gli zeri prestampati
B	SECONDA (quadro c, primo rigo)	«Abitazione/i non utilizzate»	«Abitazione/i utilizzate» (è stato soppresso «non»)
	TERZA (quadro B, ultimo rigo)	L'ultimo rigo in corsivo «Nel caso di opera destinata »	Sopprimere l'intero rigo in corsivo
	TERZA (quadro D)	Intero quadro D	Sopprimere l'intero quadro D
	TERZA (quadro E, rigo 15)	« rigo 6, o 13, o 14»	« rigo 6, o 14» (è stato soppresso «o 13»)
D	PRIMA (quadro E, punto 7, ultimo rigo)	«articolo 13»	«articolo 15» (è stato sostituito «13» con «15»)
	TERZA (quadro C, dal rigo 13 al rigo 18 compresi)	«Lire/mq»	«Lire» (è stato soppresso «/mq»)
	TERZA (quadro C, rigo 18)	«Altre attività (moltiplicare rigo 7 per rigo 1)»	«Altre attività (moltiplicare rigo 7 per rigo 1 con le modalità riportate nelle istruzioni)»
R	ISTRUZIONI PER LA COMPILAZIONE MODELLO 47/85-D (SEZIONE TERZA CALCOLO DELL'OBBLAZIONE)	«Altre attività» Si intendono tutte le attività non comprese nelle precedenti categorie, e per queste non si applica alcun coefficiente correttivo. Per il calcolo dell'oblazione compilare il rigo 18 riportando al rigo 1 la misura dell'oblazione senza la riduzione di cui all'art. 34, comma 4»	«Altre attività» Si intendono tutte le attività non comprese nelle precedenti categorie. Per il calcolo dell'oblazione compilare il rigo 18 riportando al rigo 1 la misura dell'oblazione senza la riduzione di cui all'articolo 34, comma 5 e con le eventuali maggiorazioni previste dal comma 2 dello stesso articolo» (è stato sostituito l'intero paragrafo)


A	RISERVATO AL COMUNE	
	Denominazione e N Distintivo (secondo la classificazione ISTAT)	
	COMUNE	
	PROVINCIA	
	N PROTOCOLLO	

B	N PROGRESSIVO	0658245503/4
---	---------------	--------------

MINISTERO DEI LAVORI PUBBLICI



Per le domande seguite da quadratino occorre barrare così ☒ la risposta che fa al caso

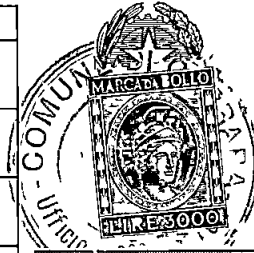

Al Signor Sindaco del Comune di

CARRARA

RICHIEDENTE			
COGNOME O DENOMINAZIONE <u>ZILLI</u>			
NOME <u>SILVANA</u>			
NUMERO DI CODICE FISCALE <u>SLL SVN 36A 65F 805H</u>			
RESIDENZA ANAGRAFICA	COMUNE <u>CARRARA</u>	PROVINCIA (sigla) <u>MS</u>	
FRAZIONE, VIA E NUMERO CIVICO <u>Arena via vic CAVAIDA 56</u>		CAP <u>540311</u>	
NATURA GIURIDICA <u>1</u>			
Se il richiedente è persona fisica indicare			
Sesso (M o F) <u>F</u>	DATA DI NASCITA giorno <u>25</u> mese <u>11</u> anno <u>83</u>	STATO CIVILE <u>2</u>	TITOLO DI STUDIO <u></u>
COMUNE O STATO ESTERO DI NASCITA <u>MILANO</u>			PROVINCIA (sigla) <u>MI</u>
CONDIZIONE PROFESSIONALE <u>1</u>	QUALIFICA <u>2</u>	ATTIVITÀ ECONOMICA <u>10</u>	
Se il richiedente è diverso da "persona fisica" indicare			
ATTIVITÀ ECONOMICA ESERCITATA <u></u>			
TITOLO IN BASE AL QUALE IL RICHIEDENTE EFFETTUA LA DOMANDA DI SANATORIA			
Proprietà ☒	Locazione ☐		
Possesso ad altro titolo reale ☐	Altro (specificare) ☐		
COSTRUZIONI SU AREE DI PROPRIETÀ DELLO STATO O DI ENTI PUBBLICI TERRITORIALI			
Indicare se l'opera oggetto di sanatoria è stata eseguita su aree di proprietà dello Stato o di Enti Pubblici territoriali 1 ☐ SI 2 ☒ NO			
MODALITÀ DI ACQUISIZIONE (Compilare solo se il richiedente è proprietario dell'opera oggetto di sanatoria)			
1 COMPRAVENDITA — da privati ☒ — da impresa di costruzioni ☐ — da altra impresa ☐ — da altri ☐ 2 DONAZIONE e/o SUCCESSIONE ☐ 3 COSTRUITA IN PROPRIO ☐			
PROPRIETARIO (compilare solo se il richiedente è diverso dal proprietario)			
COGNOME O DENOMINAZIONE _____			
NOME _____			
RESIDENZA ANAGRAFICA	COMUNE	PROVINCIA (sigla)	
FRAZIONE VIA E NUMERO CIVICO		CAP	
LOTTIZZAZIONE			
Indicare se l'opera oggetto di sanatoria insiste su area lottizzata 1 ☒ NO 2 ☐ SI con lottizzazione autorizzata e convenzionata 3 ☐ SI con lottizzazione non autorizzata e non convenzionata			

SEZIONE PRIMA — OPERA OGGETTO DI SANATORIA - NOTIZIE GENERALI

A - LOCALIZZAZIONE

LOCALITÀ VIA PIAZZA E NUMERO CIVICO <u>Avanzo VIA VIC CAVAIOLA 56</u>	CAP <u>54103M</u>	COMUNE <u>CARRARA</u>	PROVINCIA (sigla) <u>MS</u>
--	----------------------	--------------------------	--------------------------------

In mancanza delle informazioni relative alla toponomastica indicare

- Catasto terreni foglio di mappa <u>719</u>	numero/i di mappa <u>312</u>	<u>134</u>	
- Nuovo catasto edilizio urbano foglio di mappa <u>1</u>	numero/i di mappa <u>1</u>		
subalterno <u>1</u>			

B - ZONA URBANISTICA

	Alla data d'inizio dei lavori	Alla data del 1° ottobre 1983
- Zona A	1 ☐	1 ☐
- Zona B	2 ☐	2 ☐
- Zona C	3 ☐	3 ☐
- Zona D	4 ☐	4 ☐
- Zona E	5 ☐	5 ☐
- Zona F	6 ☐	6 ☐
- Non era vigente alcuno strumento urbanistico	7 ☐	7 ☐

C - VINCOLI

Indicare se l'area sulla quale sorge l'opera ovvero se il fabbricato ove è ubicata risultano soggetti a vincoli 1 ☐ SI 2 ☐ NO

Se si indicare il tipo di vincolo

<u>10</u>					
-----------	--	--	--	--	--

D - NATURA DELL'OPERA

d 1 — Opera autonomamente utilizzabile

- Intero fabbricato 1 ☐
- Porzione di fabbricato 2 ☐

d 2 — Opera non autonomamente utilizzabile 3 ☒

E - TIPOLOGIA DELL'ABUSO PER IL QUALE È RICHIESTA LA SANATORIA

- Opere realizzate in assenza o difformità della licenza edilizia o concessione e non conformi alle norme urbanistiche ed alle prescrizioni degli strumenti urbanistici
 - In assenza della licenza edilizia o concessione 1 ☒
 - In difformità della licenza edilizia o concessione 2 ☐
- Opere realizzate senza licenza edilizia o concessione o in difformità da questa, ma conformi alle norme urbanistiche ed alle prescrizioni degli strumenti urbanistici alla data di entrata in vigore della presente legge
 - In assenza della licenza edilizia o concessione 3 ☐
 - In difformità della licenza edilizia o concessione 4 ☐
- Opere realizzate senza licenza edilizia o concessione o in difformità da questa, ma conformi alle norme urbanistiche ed alle prescrizioni degli strumenti urbanistici al momento dell'inizio dei lavori
 - In assenza della licenza edilizia o concessione 5 ☐
 - In difformità della licenza edilizia o concessione 6 ☐

F - EPOCA DI ULTIMAZIONE

Periodo di ultimazione

Precedente all'1-9-1967 1 ☒	dal 2-9-1967 al 29-1-1977 2 ☐
dal 30-1-1977 all'1-10-1983 3 ☐	Anno di ultimazione 19 <u>1985</u>

G - DISPONIBILITÀ ALL'USO

Indicare se alla data del 1° ottobre 1983 l'opera era abitabile

1 ☐ SI	2 ☐ NO	parzialmente 3 ☐
-------------------------------	-------------------------------	---

SEZIONE SECONDA — OPERA OGGETTO DI SANATORIA - NOTIZIE PARTICOLARI

A - OPERA AUTONOMAMENTE UTILIZZABILE (Intero fabbricato o porzione di fabbricato)

a - Dimensioni e consistenza

— Piani fuori terra (compreso il seminterrato)	n	<u>1</u>	— Superficie - utile abitabile (compresi gli accessori interni alle abitazioni) (Su)	mq	<u>111</u>
— Piani entroterra	n	<u>1</u>	- per servizi ed accessori (esclusi gli accessori interni alle abitazioni) (Snr)	mq	<u>111</u>
— Volume totale (vuoto per pieno)	mc	<u>111</u>	Presenza di superfici destinate ad attività non residenziali (1)	1 ☐ SI	2 ☐ NO

ABITAZIONI

RIPARTIZIONE DELLE ABITAZIONI

Numero	Vani di abitazione		A — Secondo il numero delle stanze per abitazione						B — Secondo classi di superficie utile in mq						
	Stanze	Accessori (2)	di 1 stanza	2	3	4	5	di 6 stanze e oltre	fino a 45 mq	da 46 a 75 mq	da 76 a 95 mq	da 96 a 110 mq	da 111 a 130 mq	da 131 a 150 mq	oltre 150 mq
									☐ 0						

(1) Nel caso di superfici destinate ad attività non residenziali compilare il modello 47/85-D — (2) Indicare soltanto gli accessori interni alle abitazioni

b - Differmit� della licenza edilizia o concessione In tale caso segnalare gli estremi della licenza o concessione		c - Superficie complessiva dell'area sulla quale sorge l'opera	
N licenza o concessione _____	_____	— da 0 a 200 mq 1 ☐	— da 1 001 a 1 500 mq 5 ☐
Data di rilascio _____	_____ giorno mese anno	— da 201 a 400 mq 2 ☐	— da 1 501 a 2 000 mq 6 ☐
Superficie assentita _____ mq	_____	— da 401 a 600 mq 3 ☐	— da 2 001 a 4 000 mq 7 ☐
Volume assentito _____ mc	_____	— da 601 a 1 000 mq 4 ☐	— da 4 001 a 10 000 mq 8 ☐
			— oltre 10 000 mq 9 ☐

B - OPERA NON AUTONOMAMENTE UTILIZZABILE

b - Caratteristiche generali dell'unità immobiliare alla quale è annessa l'opera oggetto di sanatoria
(Da indicare solo in caso di risposta al punto d 2 della Sezione prima)

c - Accatastamento

Se l'opera è accatastata indicare la categoria catastale 1A.2

SEZIONE TERZA — CALCOLO DELL'OBLAZIONE

A - MISURA DELL'OBLAZIONE

TIPOLOGIA DELL'ABUSO	PERIODI IN CUI L'ABUSO È STATO COMMESSO		
	Fino al 1° settembre 1967	Dal 2 settembre 1967 al 29 gennaio 1977	Dal 30 gennaio 1977 al 1° ottobre 1983
	MISURA DELL'OBLAZIONE		
Tipologia 1	L 5 000 mq	L 25 000 mq	L 36 000 mq
Tipologia 2	L 3 000 mq	L 15 000 mq	L 25 000 mq
Tipologia 3	L 2 000 mq	L 12 000 mq	L 20 000 mq

1) Misura dell'oblazione (riportare l'importo corrispondente alla tipologia dell'abuso e all'epoca in cui è stato commesso)

Lire/mq 5 000

B - CALCOLO DELLE SUPERFICI

- 2) Superficie utile abitabile mq 11
- 3) Superficie non residenziale mq 27,96 × 0,6 = mq 16,77
- 4) Superficie complessiva (sommare rigo 2 con rigo 3) mq 16,77

Nel caso di opera destinata a prima abitazione del proprietario richiedente, passare al punto D

C - CALCOLO DELL'OBLAZIONE

Coefficienti correttivi (moltiplicare l'importo del rigo 1 per uno dei coefficienti riportati nelle istruzioni)

5) Misura dell'oblazione corretta Lire/mq 000

Oblazione da versare (moltiplicare la superficie del rigo 4 per l'importo del rigo 5)

6) Oblazione da versare Lire 83.880

D - CALCOLO DELL'OBLAZIONE PER OPERE DESTINATE A PRIMA ABITAZIONE DEL PROPRIETARIO RICHIEDENTE (art. 34, commi 3 e 4)

- 7) Superficie soggetta a riduzione della somma dovuta a titolo di oblazione mq 11
- 8) Superficie eccedente (sottrarre rigo 7 da rigo 4) mq 11
- Misura dell'oblazione
- 9) Misura dell'oblazione dovuta in assenza di convenzionamento (ridurre di un terzo la somma di rigo 1) Lire/mq 000
- 10) Misura dell'oblazione dovuta in presenza di convenzionamento (ridurre a metà la somma di rigo 9) Lire/mq 000
- 11) Importo relativo alla superficie soggetta a riduzione (moltiplicare rigo 7 per rigo 9 o 10) Lire 000
- 12) Importo relativo alla superficie eccedente (moltiplicare rigo 1 per rigo 8) Lire 000
- 13) Oblazione da versare (sommare rigo 11 con rigo 12) Lire 000

E - OBLAZIONE DOVUTA E MODALITÀ DI VERSAMENTO

- 14) Oblazione da versare - **Casi particolari** (art. 38, co. 6) Lire 000
- 15) Oblazione da versare (riportare l'importo indicato al rigo 6, 13 o 14) Lire 83.880
- 16) Somma versata in data 30/04/1986 - in unica soluzione Lire 83.880
- 1ª rata Lire 000
- 17) Se il richiedente si avvale della facoltà di rateizzazione indicare il numero delle rate
fino a 3 rate ☐ fino a 8 rate ☐ fino a 16 rate ☐


Documentazione allegata

Data

30-4-1986

Firma del richiedente

A	RISERVATO AL COMUNE	
	Denominazione e N Distintivo (secondo la classificazione ISTAT)	
	COMUNE	
	PROVINCIA	
	N PROTOCOLLO	

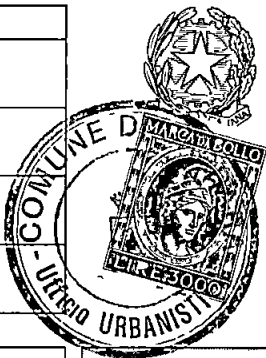

Al Signor Sindaco del Comune di

CARRARA

B	N PROGRESSIVO	0658245509
---	---------------	------------

MINISTERO DEI LAVORI PUBBLICI



Il modello va compilato a macchina o in stampatello consultando le Istruzioni-allegate

RICHIEDENTE			
COGNOME O DENOMINAZIONE <u>ZILLI</u>			
NOME <u>SILVANA</u>			
NUMERO DI CODICE FISCALE <u>SLL SUN 36 A 65 F 805 H</u>			
RESIDENZA ANAGRAFICA	COMUNE <u>CARRARA</u>	PROVINCIA (sigla) <u>MS</u>	
FRAZIONE VIA E NUMERO CIVICO <u>Avenzo Via VIC CAVAIOLA 56</u>		CAP <u>54013M</u>	
NATURA GIURIDICA <u>1</u>			
Se il richiedente è persona fisica indicare			
Sesso (M o F) <u>F</u>	DATA DI NASCITA giorno <u>25</u> mese <u>10</u> anno <u>1938</u>	STATO CIVILE <u>2</u>	TITOLO DI STUDIO <u></u>
COMUNE O STATO ESTERO DI NASCITA <u>MILANO</u>			PROVINCIA (sigla) <u>MI</u>
CONDIZIONE PROFESSIONALE <u>1</u>	QUALIFICA <u>2</u>	ATTIVITÀ ECONOMICA <u>10</u>	
Se il richiedente è diverso da persona fisica indicare			
ATTIVITÀ ECONOMICA ESERCITATA <u></u>			

NOTIZIE RIEPILOGATIVE						
MODELLI ALLEGATI E AMMONTARE DELLE OBLAZIONI					DIMENSIONI	
Modelli allegati		Ammontare delle oblazioni			Superficie complessiva per la quale è stata richiesta la sanatoria mq	N abitazioni per le quali è stata richiesta la sanatoria
Tipo	Numero	Dovute in complesso	Già versate			
			In unica soluzione	1° Rata		
47/85-A	2	195.000 + 83.880 =	278.880 + 2%	/	24,57	1
47/85-B						
47/85-C						
47/85-D						
TOTALE	2	278.880 + 2%	284.457	/	24,57	1
Il richiedente ha presentato altre domande di sanatoria						
Nello stesso comune 1 ☒ 2 ☒ In altro comune 3 ☐ 4 ☒						

Data _____

Firma del richiedente Zilli Silvana

A	RISERVATO AL COMUNE	
	Denominazione e N Distintivo (secondo la classificazione ISTAT)	
	COMUNE	
	PROVINCIA	
N PROTOCOLLO		

B	N PROGRESSIVO	065182415503 / 4
---	---------------	------------------

MINISTERO DEI LAVORI PUBBLICI



Per le domande seguite da quadratino occorre barrare così ☒ la risposta che fa al caso



Al Signor Sindaco del Comune di

CARRARA

RICHIEDENTE			
COGNOME O DENOMINAZIONE <u>Zilli</u>			
NOME <u>SILVANA</u>			
NUMERO DI CODICE FISCALE <u>SLLSVN36A63F805H</u>			
RESIDENZA ANAGRAFICA	COMUNE <u>CARRARA</u>	PROVINCIA (sigla) <u>TS</u>	
FRAZIONE VIA E NUMERO CIVICO <u>Aventp via vic CAVAIOLA 56</u>		CAP <u>54031</u>	
NATURA GIURIDICA <u>1</u>			
Se il richiedente è persona fisica indicare			
Sesso (M o F) <u>F</u>	DATA DI NASCITA giorno <u>25</u> mese <u>11</u> anno <u>38</u>	STATO CIVILE <u>2</u>	TITOLO DI STUDIO
COMUNE O STATO ESTERO DI NASCITA <u>MILANO</u>			PROVINCIA (sigla) <u>MI</u>
CONDIZIONE PROFESSIONALE <u>1</u>	QUALIFICA <u>2</u>	ATTIVITÀ ECONOMICA <u>10</u>	
Se il richiedente è diverso da "persona fisica" indicare			
ATTIVITÀ ECONOMICA ESERCITATA			
TITOLO IN BASE AL QUALE IL RICHIEDENTE EFFETTUA LA DOMANDA DI SANATORIA			
Proprietà ☒		Locazione ☐	
-Possesso ad altro titolo reale ☐		Altro (specificare) ☐	
COSTRUZIONI SU AREE DI PROPRIETÀ DELLO STATO O DI ENTI PUBBLICI TERRITORIALI			
Indicare se l'opera oggetto di sanatoria è stata eseguita su aree di proprietà dello Stato o di Enti Pubblici territoriali			
1 ☐ SI 2 ☒ NO			
MODALITÀ DI ACQUISIZIONE (Compilare solo se il richiedente è proprietario dell'opera oggetto di sanatoria)			
1 COMPRAVENDITA			
— da privati ☒			
— da impresa di costruzioni ☐			
— da altra impresa ☐			
— da altri ☐			
2 DONAZIONE e/o SUCCESSIONE ☐			
3 COSTRUITA IN PROPRIO ☐			
PROPRIETARIO (compilare solo se il richiedente è diverso dal proprietario)			
COGNOME O DENOMINAZIONE			
NOME			
RESIDENZA ANAGRAFICA	COMUNE	PROVINCIA (sigla)	
FRAZIONE VIA E NUMERO CIVICO		CAP	
LOTTIZZAZIONE			
Indicare se l'opera oggetto di sanatoria insiste su area lottizzata			
1 ☒ NO			
2 ☐ SI con lottizzazione autorizzata e convenzionata			
3 ☐ SI con lottizzazione non autorizzata e non convenzionata			

SEZIONE PRIMA — OPERA OGGETTO DI SANATORIA - NOTIZIE GENERALI

A - LOCALIZZAZIONE

LOCALITÀ VIA PIAZZA E NUMERO CIVICO

Avenzo VIA VIC CAVAIOLO 56

CAP

5140311

COMUNE

CARRARA

PROVINCIA

(sigla)

TS

In mancanza delle informazioni relative alla toponomastica indicare

- Catasto terreni foglio di mappa 170 numero/i di mappa 132 134
- Nuovo catasto edilizio urbano foglio di mappa 134 numero/i di mappa 134
- subalterno 134

B - ZONA URBANISTICA

Alla data
d inizio dei lavori

Alla data
del 1° ottobre 1983

- Zona A 1 ☐ 1 ☐
- Zona B 2 ☐ 2 ☐
- Zona C 3 ☐ 3 ☐
- Zona D 4 ☐ 4 ☐
- Zona E 5 ☐ 5 ☐
- Zona F 6 ☐ 6 ☐
- Non era vigente alcuno
strumento urbanistico 7 ☐ 7 ☐

C - VINCOLI

Indicare se l'area sulla quale sorge l'opera ovvero se
il fabbricato ove è ubicata risultano soggetti a vincoli 1 ☒ SI 2 ☐ NO

Se si indicare il tipo di vincolo

10

D - NATURA DELL'OPERA

d 1 — Opera autonomamente utilizzabile

- Intero fabbricato 1 ☐
- Porzione di fabbricato 2 ☐

d 2 — Opera non autonomamente utilizzabile 3 ☒

E - TIPOLOGIA DELL'ABUSO PER IL QUALE È RICHIESTA LA SANATORIA

- 1 Opere realizzate in assenza o difformità della licenza edilizia o concessione e non conformi alle norme urbanistiche ed alle prescrizioni degli
strumenti urbanistici
- In assenza della licenza edilizia o concessione 1 ☒
- In difformità della licenza edilizia o concessione 2 ☐
- 2 Opere realizzate senza licenza edilizia o concessione o in difformità da questa, ma conformi alle norme urbanistiche ed alle prescrizioni degli
strumenti urbanistici alla data di entrata in vigore della presente legge
- In assenza della licenza edilizia o concessione 3 ☐
- In difformità della licenza edilizia o concessione 4 ☐
- 3 Opere realizzate senza licenza edilizia o concessione o in difformità da questa, ma conformi alle norme urbanistiche ed alle prescrizioni degli
strumenti urbanistici al momento dell'inizio dei lavori
- In assenza della licenza edilizia o concessione 5 ☐
- In difformità della licenza edilizia o concessione 6 ☐

F - EPOCA DI ULTIMAZIONE

Periodo di ultimazione

- Precedente al 1-9-1967 1 ☒ dal 2-9-1967 al 29-1-1977 2 ☐
- dal 30-1-1977 al 1-10-1983 3 ☐ Anno di ultimazione 19 65

G - DISPONIBILITÀ ALL'USO

Indicare se alla data del 1° ottobre 1983 l'opera era abitabile

- 1 ☒ SI 2 ☐ NO parzialmente 3 ☐

SEZIONE SECONDA — OPERA OGGETTO DI SANATORIA - NOTIZIE PARTICOLARI

A - OPERA AUTONOMAMENTE UTILIZZABILE (Intero fabbricato o porzione di fabbricato)

a - Dimensioni e consistenza

- Piani fuori terra n 1
- (compreso il seminterrato)
- Piani entroterra n 1
- Volume totale mc 11
- (vuoto per pieno)

— Superficie

- utile abitabile
(compresi gli accessori interni alle abitazioni) (Su) mq 11
- per servizi ed accessori
(esclusi gli accessori interni alle abitazioni) (Snr) mq 11

Presenza di superfici destinate ad attività non residenziali (1) 1 ☒ SI 2 ☐ NO

ABITAZIONI

RIPARTIZIONE DELLE ABITAZIONI

Numero	Vani di abitazione		A — Secondo il numero delle stanze per abitazione						B — Secondo classi di superficie utile in mq						
	Stanze	Accessori (2)	di 1 stanza	2	3	4	5	di 6 stanze e oltre	fino a 45 mq	da 46 a 75 mq	da 76 a 95 mq	da 96 a 110 mq	da 111 a 130 mq	da 131 a 150 mq	oltre 150 mq

(1) Nel caso di superfici destinate ad attività non residenziali compilare il modello 47/85 D — (2) Indicare soltanto gli accessori interni alle abitazioni

b - Difformità della licenza edilizia o concessione in tale caso segnalare gli estremi della licenza o concessione		c - Superficie complessiva dell'area sulla quale sorge l'opera					
N licenza o concessione		— da 0 a 200 mq 1 ☐					
Data di rilascio <table><tr><td>giorno</td><td>1</td><td>9</td><td>anno</td></tr></table>		giorno	1	9	anno	— da 1 001 a 1 500 mq 5 ☐	
giorno	1	9	anno				
Superficie assentita mq		— da 201 a 400 mq 2 ☐					
Volume assentito mc		— da 1 501 a 2 000 mq 6 ☐					
		— da 401 a 600 mq 3 ☐					
		— da 2 001 a 4 000 mq 7 ☐					
		— da 601 a 1 000 mq 4 ☐					
		— da 4 001 a 10 000 mq 8 ☐					
		— oltre 10 000 mq 9 ☐					
d - Titolo di godimento e utilizzazione dell'opera							
Abitazione/i utilizzate							
Proprietà e usufrutto		Locazione					
- residenza primaria n		- uso abitativo n					
- residenza non primaria n		- uso non abitativo n					
- uso non abitativo n		Altro titolo					
		- uso abitativo n					
		- uso non abitativo n					
		Abitazione/i non utilizzate n					
e - Accatastamento							
Se l'opera è accatastata indicare la categoria catastale							
f - Caratteristiche generali del fabbricato nel quale è ubicata l'opera oggetto di sanatoria (Da indicare solo in caso di risposta al punto d 1 della Sezione prima)							
Dimensione e consistenza		Servizi ad uso diretto del fabbricato					
— Piani fuoriterra (compreso il seminterrato) n		— Allacciamento rete fognante 1 ☐					
— Piani entroterra n		— Allacciamento rete elettrica 2 ☐					
— Struttura portante prevalente		— Approvvigionamento idrico da acquedotto 3 ☐					
- pietre o mattoni 1 ☐		— Impianto termico centralizzato 4 ☐					
- prefabbricata 3 ☐		— Ascensore 5 ☐					
- cemento armato 2 ☐							
- mista e altra 4 ☐							
Abitazioni comprese nel fabbricato n		Aree di pertinenza ad uso diretto del fabbricato					
Presenza di superfici destinate ad attività non residenziali 1 ☒ 2 ☐		Con attrezzature fisse ad uso ricreativo 1 ☐					
		Con attrezzature fisse al servizio di attività lavorative 2 ☐					
		Senza attrezzature fisse 3 ☐					
		Spazi per parcheggi 4 ☐					
B - OPERA NON AUTONOMAMENTE UTILIZZABILE							
a Natura e consistenza							
— Vani o parti di vano al servizio delle abitazioni							
- Interni alle abitazioni (Su) mq		Presenza di superfici destinate ad attività non residenziali (1)					
- Esterni alle abitazioni (Snr) mq		1 ☒ 2 ☐					
(1) Nel caso di superfici destinate ad attività non residenziali compilare il modello 47/85-D							
b - Caratteristiche generali dell'unità immobiliare alla quale è annessa l'opera oggetto di sanatoria (Da indicare solo in caso di risposta al punto d 2 della Sezione prima)							
Se l'opera oggetto di sanatoria è annessa ad una singola abitazione		Se l'opera oggetto di sanatoria è annessa ad un intero fabbricato indicare					
indicare la superficie utile dell'abitazione (compresi gli accessori interni) (Su) mq		N piani del fabbricato					
		N abitazioni del fabbricato					
c - Accatastamento							
Se l'opera è accatastata indicare la categoria catastale							

SEZIONE TERZA — CALCOLO DELL'OBLAZIONE

A - MISURA DELL'OBLAZIONE

TIPOLOGIA DELL'ABUSO	PERIODI IN CUI L'ABUSO È STATO COMMESSO		
	Fino al 1° settembre 1967	Dal 2 settembre 1967 al 29 gennaio 1977	Dal 30 gennaio 1977 al 1° ottobre 1983
	MISURA DELL'OBLAZIONE		
Tipologia 1	L 5 000 mq	L 25 000 mq	L 36 000 mq
Tipologia 2	L 3 000 mq	L 15 000 mq	L 25 000 mq
Tipologia 3	L 2 000 mq	L 12 000 mq	L 20 000 mq

1) Misura dell'oblazione (riportare l'importo corrispondente alla tipologia dell'abuso e all'epoca in cui è stato commesso)

Lire/mq 5 000

B - CALCOLO DELLE SUPERFICI

2) Superficie utile abitabile

mq 1,11

3) Superficie non residenziale mq 27,96 x 0,6 =

mq 16,77

4) Superficie complessiva (sommare rigo 2 con rigo 3)

mq 16,77

Nel caso di opera destinata a prima abitazione del proprietario richiedente, passare al punto D

C - CALCOLO DELL'OBLAZIONE

Coefficienti correttivi (moltiplicare l'importo del rigo 1 per uno dei coefficienti riportati nelle istruzioni)

5) Misura dell'oblazione corretta

Lire/mq 000

Oblazione da versare (moltiplicare la superficie del rigo 4 per l'importo del rigo 5)

6) Oblazione da versare

Lire 83 880

D - CALCOLO DELL'OBLAZIONE PER OPERE DESTINATE A PRIMA ABITAZIONE DEL PROPRIETARIO RICHIEDENTE (art. 34, commi 3 e 4)

7) Superficie soggetta a riduzione della somma dovuta a titolo di oblazione

mq 1,11

8) Superficie eccedente (sottrarre rigo 7 da rigo 4)

mq 1,11

Misura dell'oblazione

9) Misura dell'oblazione dovuta in assenza di convenzionamento (ridurre di un terzo la somma di rigo 1)

Lire/mq 000

10) Misura dell'oblazione dovuta in presenza di convenzionamento (ridurre a metà la somma di rigo 9)

Lire/mq 000

11) Importo relativo alla superficie soggetta a riduzione (moltiplicare rigo 7 per rigo 9 o 10)

Lire 000

12) Importo relativo alla superficie eccedente (moltiplicare rigo 1 per rigo 8)

Lire 000

13) Oblazione da versare (sommare rigo 11 con rigo 12)

Lire 000

E - OBLAZIONE DOVUTA E MODALITÀ DI VERSAMENTO

14) Oblazione da versare - **Casi particolari** (art. 38 co 6)

Lire 000

15) Oblazione da versare (riportare l'importo indicato al rigo 6, 13 o 14)

Lire 83 880

16) Somma versata in data 31/01/1986 - in unica soluzione
- 1ª rata

Lire 83 880
Lire 000

17) Se il richiedente si avvale della facoltà di rateizzazione indicare il numero delle rate

fino a 3 rate ☐

fino a 8 rate ☐

fino a 16 rate ☐

Documentazione allegata

Data

30-4-1986

Firma del richiedente

SEZIONE TERZA. — CALCOLO DELL'OBLAZIONE

A - MISURA DELL'OBLAZIONE

TIPOLOGIA DELL'ABUSO	PERIODI IN CUI L'ABUSO È STATO COMMESSO		
	Fino al 1° settembre 1967	Dal 2 settembre 1967 al 29 gennaio 1977	Dal 30 gennaio 1977 al 1° ottobre 1983
	MISURA DELL'OBLAZIONE		
Tipologia 1	L 5 000 mq	L 25 000 mq	L 36 000 mq
Tipologia 2	L 3 000 mq	L 15 000 mq	L 25 000 mq
Tipologia 3	L 2 000 mq	L 12 000 mq	L 20 000 mq

1) Misura dell'oblazione (riportare l'importo corrispondente alla tipologia dell'abuso e all'epoca in cui è stato commesso)

Lire/mq 25 000

B - CALCOLO DELLE SUPERFICI

2) Superficie utile abitabile

mq 7,80

3) Superficie non residenziale mq 1,1 × 0,6 =

mq 1,1

4) Superficie complessiva (sommare rigo 2 con rigo 3)

mq 7,80

Nel caso di opera destinata a prima abitazione del proprietario richiedente, passare al punto D

C - CALCOLO DELL'OBLAZIONE

Coefficienti correttivi (moltiplicare l'importo del rigo 1 per uno dei coefficienti riportati nelle istruzioni)

5) Misura dell'oblazione corretta

Lire/mq 000

Oblazione da versare (moltiplicare la superficie del rigo 4 per l'importo del rigo 5)

6) Oblazione da versare

Lire 185000

D - CALCOLO DELL'OBLAZIONE PER OPERE DESTINATE A PRIMA ABITAZIONE DEL PROPRIETARIO RICHIEDENTE (art. 34, commi 3 e 4)

7) Superficie soggetta a riduzione della somma dovuta a titolo di oblazione

mq 1,1

8) Superficie eccedente (sottrarre rigo 7 da rigo 4)

mq 1,1

Misura dell'oblazione

9) Misura dell'oblazione dovuta in assenza di convenzionamento (ridurre di un terzo la somma di rigo 1)

Lire/mq 000

10) Misura dell'oblazione dovuta in presenza di convenzionamento (ridurre a metà la somma di rigo 9)

Lire/mq 000

11) Importo relativo alla superficie soggetta a riduzione (moltiplicare rigo 7 per rigo 9 o 10)

Lire 000

12) Importo relativo alla superficie eccedente (moltiplicare rigo 1 per rigo 8)

Lire 000

13) Oblazione da versare (sommare rigo 11 con rigo 12)

Lire 000

E - OBLAZIONE DOVUTA E MODALITÀ DI VERSAMENTO

14) Oblazione da versare - Casi particolari (art. 38 co 6)

Lire 000

15) Oblazione da versare (riportare l'importo indicato al rigo 6, 13 o 14)

Lire 185 000

16) Somma versata in data

giorno mese anno
30 04 1986

- in unica soluzione

Lire 185 000

- 1ª rata

Lire 000

17) Se il richiedente si avvale della facoltà di rateizzazione indicare il numero delle rate

fino a 3 rate ☐

fino a 8 rate ☐

fino a 16 rate ☐


Documentazione allegata

30-04-1986

Firma del richiedente

Fili Silvano

A	RISERVATO AL COMUNE	
	Denominazione e N. Distintivo (secondo la classificazione ISTAT)	
	COMUNE	
	PROVINCIA	
	N. PROTOCOLLO	2260

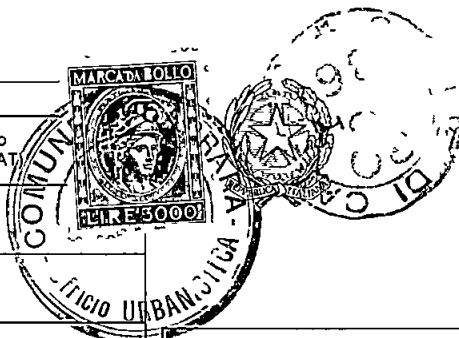

Al Signor Sindaco del Comune di

CARRARA

B	N. PROGRESSIVO	06581245503
---	----------------	-------------

MINISTERO DEI LAVORI PUBBLICI



Per le domande seguite da quadratino occorre barrare così ☒ la risposta che fa al caso

RICHIEDENTE			
COGNOME O DENOMINAZIONE <u>ZILLI</u>			
NOME <u>SILVANA</u>			
NUMERO DI CODICE FISCALE		<u>SLLSVN 36 A 65 F 805 H</u>	
RESIDENZA ANAGRAFICA	COMUNE	PROVINCIA	
	<u>CARRARA</u>	<u>TS</u>	
FRAZIONE VIA E NUMERO CIVICO		CAP	
<u>Avanzo VIA VIC CAVAIOLA 56</u>		<u>54034</u>	
NATURA GIURIDICA <u>1</u>			
Se il richiedente è persona fisica indicare			
Sesso (M o F)	DATA DI NASCITA giorno mese anno	STATO CIVILE	TITOLO DI STUDIO
<u>F</u>	<u>12.5.01.1938</u>	<u>2</u>	
COMUNE O STATO ESTERO DI NASCITA			PROVINCIA (sigla)
<u>MILANO</u>			<u>MI</u>
CONDIZIONE PROFESSIONALE	QUALIFICA	ATTIVITÀ ECONOMICA	
<u>1</u>	<u>2</u>	<u>10</u>	
Se il richiedente è diverso da "persona fisica" indicare			
ATTIVITÀ ECONOMICA ESERCITATA			
TITOLO IN BASE AL QUALE IL RICHIEDENTE EFFETTUA LA DOMANDA DI SANATORIA			
Proprietà	☒	Locazione	☐
Possesso ad altro titolo reale	☐	Altro	☐
		(specificare)	

COSTRUZIONI SU AREE DI PROPRIETÀ DELLO STATO O DI ENTI PUBBLICI TERRITORIALI	PROPRIETARIO (compilare solo se il richiedente è diverso dal proprietario)
Indicare se l'opera oggetto di sanatoria è stata eseguita su aree di proprietà dello Stato o di Enti Pubblici territoriali 1 ☒ SI 2 ☐ NO	COGNOME O DENOMINAZIONE _____ NOME _____
MODALITÀ DI ACQUISIZIONE (Compilare solo se il richiedente è proprietario dell'opera oggetto di sanatoria)	RESIDENZA ANAGRAFICA COMUNE PROVINCIA (sigla)
	FRAZIONE VIA E NUMERO CIVICO CAP
1 COMPRAVENDITA — da privati ☒ — da impresa di costruzioni ☐ — da altra impresa ☐ — da altri ☐ 2 DONAZIONE e/o SUCCESSIONE ☐ 3 COSTRUITA IN PROPRIO ☐	LOTTIZZAZIONE Indicare se l'opera oggetto di sanatoria insiste su area lottizzata 1 ☒ NO 2 ☐ SI con lottizzazione autorizzata e convenzionata 3 ☐ SI con lottizzazione non autorizzata e non convenzionata

SEZIONE PRIMA — OPERA OGGETTO DI SANATORIA - NOTIZIE GENERALI

A - LOCALIZZAZIONE

LOCALITÀ VIA PIAZZA E NUMERO CIVICO <u>Avenza VIA VIC CAVAIOLA 56</u>	CAP <u>54031</u>	COMUNE <u>CARRARA</u>	PROVINCIA (sigla) <u>TS</u>
--	---------------------	--------------------------	--------------------------------

In mancanza delle informazioni relative alla toponomastica Indicare

- Catasto terreni foglio di mappa	<u>70</u>	numero/i di mappa	<u>32</u>	<u>136</u>	
- Nuovo catasto edilizio urbano foglio di mappa		numero/i di mappa			
subalterno					

B - ZONA URBANISTICA

	Alla data d inizio dei lavori	Alla data del 1° ottobre 1983
- Zona A	1 ☐	1 ☐
- Zona B	2 ☐	2 ☐
- Zona C	3 ☐	3 ☐
- Zona D	4 ☐	4 ☐
- Zona E	5 ☐	5 ☐
- Zona F	6 ☐	6 ☐
- Non era vigente alcuno strumento urbanistico	7 ☐	7 ☐

C - VINCOLI

Indicare se l'area sulla quale sorge l'opera ovvero se il fabbricato ove è ubicata risultano soggetti a vincoli 1 ☐ SI 2 ☐ NO

Se sì, indicare il tipo di vincolo

10 ☐ ☐ ☐ ☐ ☐ ☐

D - NATURA DELL'OPERA

d 1 — Opera autonomamente utilizzabile

- Intero fabbricato 1 ☐
- Porzione di fabbricato 2 ☐

d 2 — Opera non autonomamente utilizzabile 3 ☒

E - TIPOLOGIA DELL'ABUSO PER IL QUALE È RICHIESTA LA SANATORIA

- 1 Opere realizzate in assenza o difformità della licenza edilizia o concessione e non conformi alle norme urbanistiche ed alle prescrizioni degli strumenti urbanistici
 - In assenza della licenza edilizia o concessione 1 ☒
 - In difformità della licenza edilizia o concessione 2 ☐
- 2 Opere realizzate senza licenza edilizia o concessione o in difformità da questa, ma conformi alle norme urbanistiche ed alle prescrizioni degli strumenti urbanistici alla data di entrata in vigore della presente legge
 - In assenza della licenza edilizia o concessione 3 ☐
 - In difformità della licenza edilizia o concessione 4 ☐
- 3 Opere realizzate senza licenza edilizia o concessione o in difformità da questa, ma conformi alle norme urbanistiche ed alle prescrizioni degli strumenti urbanistici al momento dell'inizio dei lavori
 - In assenza della licenza edilizia o concessione 5 ☐
 - In difformità della licenza edilizia o concessione 6 ☐

F - EPOCA DI ULTIMAZIONE

Periodo di ultimazione

Precedente all'1-9-1967 1 ☐ dal 2-9-1967 al 29-1-1977 2 ☒
dal 30-1-1977 all'1-10-1983 3 ☐ Anno di ultimazione 19 1986

G - DISPONIBILITÀ ALL'USO

Indicare se alla data del 1° ottobre 1983 l'opera era abitabile

1 ☒ SI 2 ☐ NO parzialmente 3 ☐

SEZIONE SECONDA — OPERA OGGETTO DI SANATORIA - NOTIZIE PARTICOLARI

A - OPERA AUTONOMAMENTE UTILIZZABILE (Intero fabbricato o porzione di fabbricato)

a - Dimensioni e consistenza

— Piani fuori terra (compreso il seminterrato) n ☐ — Piani entroterra n ☐ — Volume totale mc ☐	— Superficie - utile abitabile (compresi gli accessori interni alle abitazioni) (Su) mq ☐ - per servizi ed accessori (esclusi gli accessori interni alle abitazioni) (Snr) mq ☐ Presenza di superfici destinate ad attività non residenziali (1) 1 ☐ SI 2 ☐ NO
---	---

ABITAZIONI			RIPARTIZIONE DELLE ABITAZIONI												
Numero	Vani di abitazione		A — Secondo il numero delle stanze per abitazione						B — Secondo classi di superficie utile in mq						
	Stanze	Accessori (2)	di 1 stanza	2	3	4	5	di 6 stanze e oltre	fino a 45 mq	da 46 a 75 mq	da 76 a 95 mq	da 96 a 110 mq	da 111 a 130 mq	da 131 a 150 mq	oltre 150 mq

** attività non residenziali compilare il modello 47/85 D — (2) Indicare soltanto gli accessori interni alle abitazioni

**CONTI CORRENTI POSTALI
ATTESTAZIONE**

di un versamento

di L

285.000

Lire

Duecento ottantacinquemila

sul **C/C N 255 000**

Intestato a

AMMINISTRAZIONE P T

OBLAZIONE ABUSIVISMO EDILIZIO

eseguito da *ZILLI SILVANA*

residente in *-Carrara-*

Codice Fiscale *ZLLSVN38A65F205H*

addi

A C/C POSTALI

CARRARA SICC

Bollo lineare dell'Ufficio accettante

128 30 APR 86

UFFICIALE POSTALE

Bollo a data

N

del bollettario ch 9

data

progresso

Spazio per la causale del versamento

*(La causale è obbligatoria per i versamenti a favore
di Enti e Uffici pubblici)*



VERSAMENTO IN UNICA SOLUZIONE



VERSAMENTO RATEALE

RATA N



17431



20

COMUNE DI CARRARA

11 NOV. 1991

Ufficio Urbanistica Nucleo Operativo

Carrara, 11

Al Sig. ZILLI SILVANA

VIA VIC CAVALLOCA 56

54031 CARRARA

OGGETTO: Sanatoria abuso Edilizio pratica n. 2240 del _____
CONTRIBUTO DI CONCESSIONE.

Con riferimento alla domanda di condono edilizio all'oggetto, la S.V. è formalmente invitata al pagamento della somma dovuta per contributo di concessione nella misura così stabilita.

	I°	429.000	
- ONERI DI URBANIZZAZIONE	II°	842.000	-
- PERC.COSTO DI COSTRUZIONE	£.		-
T O T A L E	£.	1.301.000	-

La somma relativa al contributo di concessione deve essere versata a favore del Comune di Carrara presso la Tesoreria Com.le; previa emissione di reversale c/o Ufficio Ragioneria Com.le; fermo restando l'applicazione della maggiorazione di cui all'art. 3 II° comma Legge 28.2.1985, n. 47 in caso di ritardo (**).

I documenti comprovanti l'effettuato pagamento delle somme dovute dovranno essere esibiti a questo ufficio entro 20 gg. dal ricevimento della presente.

Gli aventi diritto alla rateizzazione degli oneri, a garanzia dell'esatto adempimento dell'onere di cui sopra, dovranno produrre, oltre alla ricevuta dell'avvenuto versamento pari ad 1/3 dell'importo complessivo, adeguata ed idonea polizza fidejussoria (Bancaria o Assicurativa) sulla rimanenza da suddividersi in un massimo di 10 rate semestrali, con maggiorazione annua del 10% (art. 2 L.R. 51/85).

Per il ritiro della concessione in sanatoria la S.V. dovrà produrre inoltre:

- MARCA DA BOLLO DA £. 10.000.=;
- ATTESTATO PAGAMENTO DIRITTI E STAMPATI DI CONCESSIONE;
- EVENTUALE DELEGA PER IL RITIRO DEGLI ATTI;
- COMPILAZIONE MOD. ISTAT I/201;

N.B.: I giorni di apertura al pubblico: LUNEDI' - GIOVEDI' - SABATO
dalle ore 9.00 alle ore 13.00 -

E' ammesso il convenzionamento di cui agli artt. 7 e 8 della Legge n.10/77.

(**) Il mancato versamento, nei termini di legge, del contributo di concessione di cui all'art. 3, della Legge 28.2.1985, n. 47 comporta: a) l'aumento del contributo in misura pari al 20% qualora il versamento del contributo sia effettuato nei successivi 120 gg.; b) l'aumento del contributo in misura pari al 50% quando, supratutto il termine di cui alla lettera a), il ritardo si protrae non oltre i successivi 60 gg.; c) l'aumento del contributo in misura pari al 100% quando, superato il termine di cui alla lettera b), il ritardo si protrae non oltre i successivi 60 gg..



IL SINDACO



Mod. 23-I (per l'Interno) (1989) Cod. 008400

AMMINISTRAZIONE

P.T.

AVVISO DI RICEVIMENTO

O DI RISCOSSIONE



COMUNE DI
54033 CARRARA
(MS)



Lmae 404-n 81890

DA RESTITUIRE A

N.B. - Il mittente è pregato di
apporre chiaramente su entrambe
le facciate le indicazioni richieste

OPERE URBANIZZ. (2240)

5 4 0 3 3
(CAP)

CARRARA
(LOCALITÀ)

MS
(SIGLA PROV.)

A.R.

AVVISO DI RICEVIMENTO O DI RISCOSSIONE

della

del

N

di L

☒ Raccomandata ☐ Vaglia

spedito il

27 DIC, 1991

☐ Assicurata ☐ Pacco

dall'Ufficio di

indirizzato a


Zilli SILVANA
VIA Vic CAVALLOLA 56 54031 PARRARA

Dichiaro di aver ricevuto quanto suindicato il
riscosso

h-1 92

Firma dell'incaricato
della distribuzione o del pagamento


[Handwritten signature]

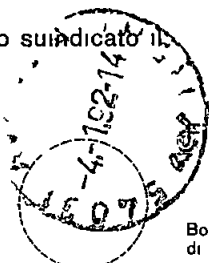

Firma

Zilli Silvana

Bollo dell'Ufficio
di distribuzione o di pagamento

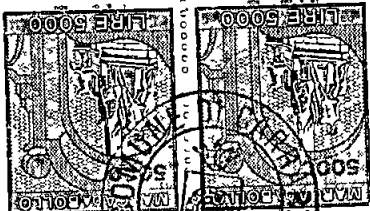

MOD P/AN 1

COMUNE DI CARRARA

UFFICIO ANAGRAFE

Dichiarazione sostitutiva dell'Atto di Notorietà resa ai sensi dell'art. 4 legge 4-1-1968 n. 15

Il sottoscritto ZILLI SILVANA nato a CARRARA

il 3 abitante in via VIC. CAVAIOLA N. 56
località AVENZA (CARRARA) dichiara sotto la sua personale responsabilità quanto segue:

LE OPERE MURARIE, di cui alla richiesta di sanatoria edilizia n° 2240 del 30-4-86, ESEGUITE NELL'IMMOBILE SITUATO IN VIA CAVAIOLA, SONO STATE ULTIMATE E COMPLETATE NELL'ANNO 1976 PER QUANTO RIGUARDA LA CHIUSURA DELLA VERANDA - NEL L'ANNO 1965 PER QUANTO RIGUARDA LA COSTRUZIONE DEGLI ACCESSORI ESTERNI (RIPOSTIGLIO - CANTINA - TETTOIA)

Carrara, li 3 SET. 1991

In carta libera per uso

Zilli Silvana IN FEDE



COMUNE DI CARRARA

Attesto che la dichiarazione di cui sopra è stata resa e sottoscritta alla mia presenza dal Sig.

ZILLI SILVANA

documento di riconoscimento PST GUIDA 458115385L
del 16 giugno 1988 previa ammonizione sulla responsabilità penale cui potrà andare incontro in caso di dichiarazione mendace.

Carrara, li 3 SET. 1991

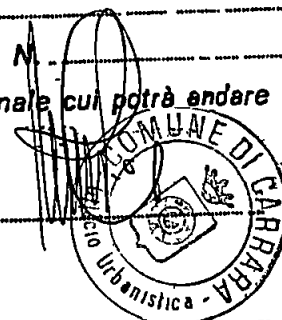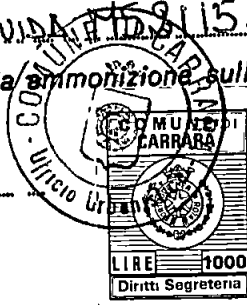

10



Cassa
di Risparmio
di Carrara

FONDATA NEL 1843

ADERENTE AL FONDO INTERBANCARIO DI TUTELA DEI DEPOSITI

IMPOSTA DI BOLLO ASSIATA IN
MODO VIRTUALE AUTORIZZ. RT
DI FINANZA DI MASSA N. 9024
DEL 30.8.73

SERVIZIO DI TESORERIA E CASSA

DATA	DEBITO	CREDITO	DEBITO	CREDITO
10/10/77	51		1	

CONTO DI CREDITO
DEBITO A CREDITO
DEBITO A CREDITO

LA INTESA S.p.A.

HA VERBATO IL CREDITO MARCA BILLO 511 1000 372.000

CAPITALE DEL RASSEMBLAMENTO MARCA BILLO 511 1000 372.000

RIF. GIOR. 12/51/3

IMPORTO BOLLETTA	VALORE	DATA	TESTO	IMPORTO RENDITA
372.000	01/01/77	10/10/77		872.000

DICHIARA IL DIRETTORE GENERALE DELLA CASSA DI RISPARMIO DI CARRARA



TELA N. 10



**Cassa
di Risparmio
di Carrara**

FONDATA NEL 1843

ADERENTE AL FONDO INTERBANCARIO DI TUTELA DEI DEPOSITI

IMPORTO DI BOLLO ASSOLTA IN
MODO VIRTUALE AUTORIZZ. MIN
DI PRATICA DI MASSA N. 1024
DEL 30-8-73.

SERVIZIO DI TESORERIA E CASSA

UFFICIO DI CARRARA
DATA 07.01.74

TESORERIA SOC. DI CARRARA

ENTRATA	PROVERO				
1010/72	57				

COLONNE DI CARRARA
Piazza 7 GIUGNO 1973
54023 COLONNA

LA CASSA DI CARRARA

HA STIPULATO QUOTAZIONE DI RIVERSA. CUB

20 1

ESERCIZIO DEL VERSAMENTO DISPOSTO IN DATA 17.01.74

LA CASSA DI CARRARA

IMPORTO BOLLETTA	VALUTA	COLLETTA	STILE	IMPORTO RICEVUTO
425.000	07.01.74	100		425.000



IL CAPO



NUOVO CATASTO EDILIZIO URBANO



(R. DECRETO-LEGGE 12 APRILE 1930, N. 647)

Planimetria dell'immobile situato nel Comune di CARRARA Via Via. di Cavaiole
 Ditta Isoppi Emilio Annibale Escele-n.to a Carrara il 24-12-1932 e Zilli Silvana-n.to Milano 25-1-38
 Allegata alla dichiarazione presentata all'Ufficio Tecnico Erariale di Massa-Carrara

SUPERFICI NETTE: A.

- 1) $2,40 \times 1,70 = 4,08$
- 2) $1,85 + 3,05 \times 850 = 20,83$
- 3) $5,10 \times 3,70 = 18,87$
 $2,20 \times 1,10 = 2,42$

$20,83 \text{ mq.} \times 0,5 = 10,415$

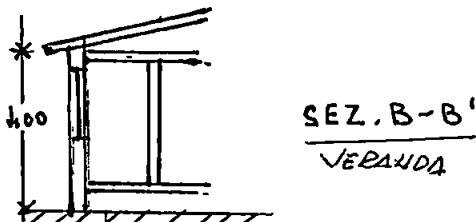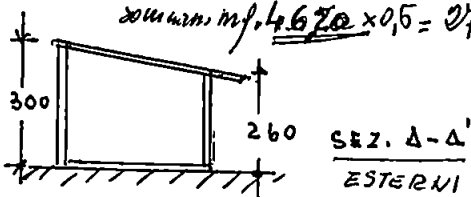


SUPERFICI NETTE: B.

$6,00 \times 1,30 = \text{mq. } 7,80$

SUPERVOL. LORDO

$6,30 \times 1,50 = 10,08 \times h. 4,00 = \text{m}^3 40,32$

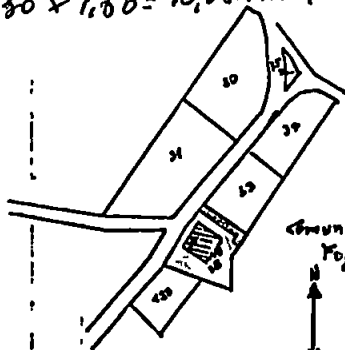


Comune di Carrara
 Fog. 70 map. 32
 scala 1:2000

VOLUME: =

- $300 \times 2,30 = 6,90$
- $850 (1,85 + 3,05) = 20,83$
- $5,10 \times 4,40 = 22,44$
- $2,20 \times 1,10 = 2,42$

$55,94 \times h. m. 28$

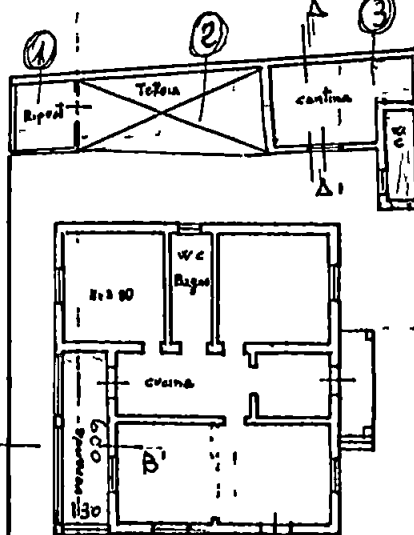

COMUNE DI CARRARA
 ELABORATO GRAFICO
 ALLEGATO ALLA CONC ED
 RILASCIATA IN SANATORIA
 L. N° 47 DEL 28/2/85

Approvato dal Sindaco alle condizioni
 indicate nella concessione edilizia
 N° 20 del 15-2-85
 Dittatore Sett. Urbanistica
 (Arch. Pierluigi Besati)

ORIENTAMENTO

scala di 1:200

SPAZIO RISERVATO PER LE ANNOTAZIONI D'UFFICIO

DATA 7/397/86
 PROT. N°

F 70 n° 32

Compilato dal Geometra
Orio Branchetti

Iscritto all'Albo dei Geometri
 della Provincia di Massa-Carrara

DATA 23-10-86

Firma: geo. Orio Branchetti





NUOVO CATASTO EDILIZIO URBANO

(R. DECRETO-LEGGE 19 APRILE 1970, N. 647)

Planimetria dell'immobile situato nel Comune di CARRARA Via Via. di Cavallotti
 Di via Isoppi Emilio Annibale Eccole-ni a Carrara il 24-12-1977 e Zilli Silvana-ni a Carrara il 25-1-78
 Allegata alla dichiarazione presentata all'Ufficio Tecnico Erariale di Massa-Carrara

SUPERFICI NETTE: A

- 1) $2,40 \times 1,70 = 4,08$
- 2) $1,85 \times 3,05 \times 850 = 20,83$
- 3) $5,10 \times 3,70 = 18,87$
 $2,20 \times 1,10 = 2,42$

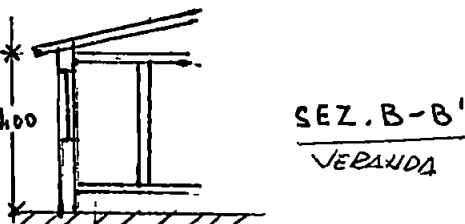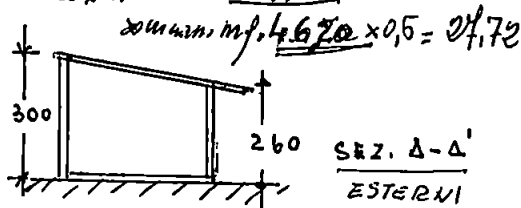


SUPERFICI NETTE: B

$$6,90 \times 1,30 = \text{mq. } 9,00$$


SUPERVOL. LORDO

$$6,30 \times 1,80 = 10,08 \times h. 4,00 = \text{m}^3 40$$

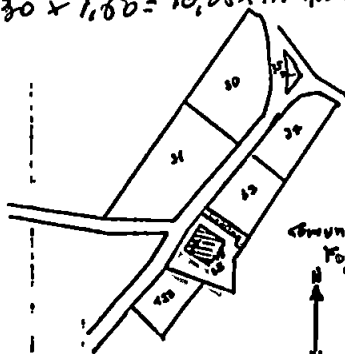

VOLUME: =

$$\begin{aligned} 300 \times 2,30 &= 6,90 \\ 850 (1,85 \times 3,05) &= 20,83 \\ 5,60 \times 4,40 &= 24,08 \\ 2,20 \times 1,10 &= 2,42 \\ \hline 55,94 \times h.m. 2,80 &= \text{m}^3 157,20 \end{aligned}$$

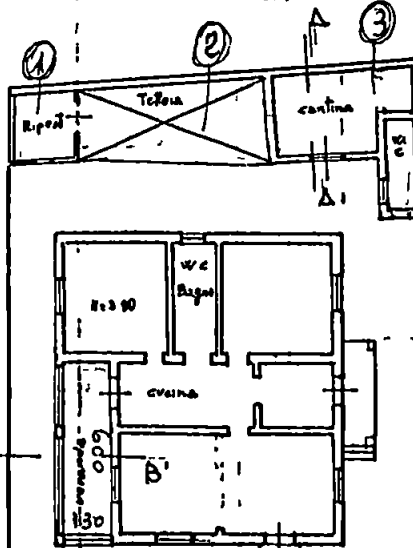

COMUNE DI CARRARA
 ELABORAZIONE TECNICA
 ALLEGATO AL PROGETTO
 RILASCIATA IN SOSTA
 L. N° 47 DEL 28/2/85

Approvato dal Sindaco alla condizione
 Indicate nella concessione edilizia
 N° 20 del 15-12-82
 Dirigente Sett. Urbanistica
 (Arch. Pierluigi Bassi)

ORIENTAMENTO



SPAZIO RISERVATO PER LE ANNOTAZIONI D'UFFICIO

DATA 23/7/86
 PROT. N° F 70 00 30

Computata dal Geometra
Orio Branchetti
 Iscritto all'Albo dei Geometri
 della Provincia di Massa-Carrara
 DATA 23-10-86
 Firmato per Orio Branchetti

COMUNE di CARRARA

SETTORE URBANISTICA

Nucleo Operativo

Oneri di concessione condono edilizio N° _____

Ditta rich.: _____

AMPLIAMENTO DI S.U.R.

ML _____ X _____ = MQ _____ X _____ = MC _____

ML _____ X _____ = MQ _____ X _____ = MC _____

ML _____ X _____ = MQ _____ X _____ = MC _____

TOT. MC 40

MC 40 X 10717 = L 429'000 Urb. 1°

MC 40 X 21805 = L 872'000 Urb. 2°

Totale L _____

Ristrutturazione e/o cambio d'uso in c.a.

ML _____ X _____ = MQ _____ X _____ = MC _____

ML _____ X _____ = MQ _____ X _____ = MC _____

ML _____ X _____ = MQ _____ X _____ = MC _____

Totale MC _____

MC _____ X 4465 = L _____

MC _____ X 9086 = L _____

Totale L _____

COSTRUZIONE O AMPLIAMENTO FABBRICATI INDUSTRIALI E ARTIGIANALI

ML _____ X _____ = MQ _____

ML _____ X _____ = MQ _____

ML _____ X _____ = MQ _____

ML _____ X _____ = MQ _____

Totale MQ _____

MQ _____ X 23058 = L _____

MQ _____ X 10194 = L _____

Totale L _____



Cassa
di Risparmio
di Carrara

FONDATA NEL 1843

ADERENTE AL FONDO INTERBANCARIO DI TUTELA DEI DEPOSITI

IMPOSTA DI BOLLO ASSOLTA IN
MODULO VIRTUALE AUTORIZZATO
DI FRANCA DI MASSA N. 5024
DEL 30/8/73

SERVIZIO DI TESORERIA E CASSA

20/01/74

20/01/74

--	--	--	--	--

COMUNE DI CARRARA
FIN. N. 20/01/74
20/01/74

20/01/74

20/01/74

20/01/74

20/01/74

20/01/74

--	--	--	--	--

20/01/74



20/01/74



Cassa
di Risparmio
di Carrara

FONDATA NEL 1843

ADERENTE AL FONDO INTERBANCARIO DI TUTELA DEI DEPOSITI

IMPOSTA DI BOLLO ASSOLTA IN
MODO VIRTUALE AUTORIZZ. INT.
DI FINANZA DI CASSA N. 5024
DEL 30.8.73.

SERVIZIO DI TESORERIA E CASSA

--	--	--	--	--

--	--	--	--	--



2

17/131

20/12

MARCHI
LUISI

Mod. C4

COMUNE DI CARRARA

11 NOV. 1991

Ufficio Urbanistica Nucleo Operativo

 Carrara, 11
 Al Sig. ZILLI SILVANA
VIA VIC CAVALLOCA 56
54031 CARRARA

P37952

DE 1527

 OGGETTO: Sanatoria abuso Edilizio pratica n. 2240 del _____.
 CONTRIBUTO DI CONCESSIONE.

Con riferimento alla domanda di condono edilizio all'oggetto, la S.V. è formalmente invitata al pagamento della somma dovuta per contributo di concessione nella misura così stabilita.

	I°	<u>429.000</u>	REV 98
- ONERI DI URBANIZZAZIONE	II°	<u>842.000</u>	- u 97
- PERC.COSTO DI COSTRUZIONE	£.	_____	-
T O T A L E	£.	<u>1.301.000</u>	-

La somma relativa al contributo di concessione deve essere versata a favore del Comune di Carrara presso la Tesoreria Com.le; previa emissione di reversale c/o Ufficio Ragioneria Com.le; fermo restando l'applicazione della maggiorazione di cui all'art. 3 II° comma Legge 28.2.1985. n. 47 in caso di ritardo (**).

I documenti comprovanti l'effettuato pagamento delle somme dovute dovranno essere esibiti a questo ufficio entro 20 gg. dal ricevimento della presente.

Gli aventi diritto alla rateizzazione degli oneri, a garanzia dell'esatto adempimento dell'onere di cui sopra, dovranno produrre, oltre alla ricevuta dell'avvenuto versamento pari ad 1/3 dell'importo complessivo, adeguata ed idonea polizza fidejussoria (Bancaria o Assicurativa) sulla rimanenza da suddividersi in un massimo di 10 rate semestrali, con maggiorazione annua del 10% (art. 2 L.R. 51/85).

Per il ritiro della concessione in sanatoria la S.V. dovrà produrre inoltre:

- MARCA DA BOLLO DA £. 10.000.=;
- ATTESTATO PAGAMENTO DIRITTI E STAMPATI DI CONCESSIONE;
- EVENTUALE DELEGA PER IL RITIRO DEGLI ATTI;
- COMPILAZIONE MOD. ISTAT I/201;
- _____.

N.B.: I giorni di apertura al pubblico: LUNEDI' - GIOVEDI' - SABATO
 dalle ore 9.00 alle ore 13.00 -

E' ammesso il convenzionamento di cui agli artt. 7 e 8 della Legge n.10/77.

(**) Il mancato versamento, nei termini di legge, del contributo di concessione di cui all'art. 3, della Legge 28.2.1985, n. 47 comporta: a) l'aumento del contributo in misura pari al 20% qualora il versamento del contributo sia effettuato nei successivi 120 gg.; b) l'aumento del contributo in misura pari al 50% quando, supratutto il termine di cui alla lettera a), il ritardo si protrae non oltre i successivi 60 gg.; c) l'aumento del contributo in misura pari al 100% quando, superato il termine di cui alla lettera b), il ritardo si protrae non oltre i successivi 60 gg..



IL SINDACO



25-11-88

Carrara, li (data postale)

COMUNE DI CARRARA

CAP 54033

RACCOMANDATA

Ufficio CONDONO EDILIZIO

N di prot

Risposta a nota n del

Allegati n

OGGETTO Richiesta sanatoria edilizia -
n° progressivo 0658245509
- Pratica n° 2240
presentata il 30-4-86
- Richiesta documentazione integrativa.

Sig.^{ra} Zilli Silvana
Via Vic. Cavaiola, 56
54031 Carrara

In riferimento alla domanda di concessione edilizia in sanatoria di cui all'oggetto emarginato, la S.V. è formalmente invitata a presentare entro 15 gg. dalla notifica della presente, la sottoelencata documentazione integrativa: a tal fine si ricorda che gli uffici comunali sono aperti al pubblico nei giorni di Lunedì-Giovedì-Sabato dalle ore 9,00 alle ore 13,00:

- ☐ n° marche da bollo da f. 3.000 cad.;
- ☒ stralcio aereofotogrammetrico con velatura in rosso dell'opera abusiva;
- ☒ dichiarazione stato dei lavori con reperto fotografico-relazione tecnica costruttiva dell'opera abusiva;
- ☒ disegni comprensivi di stralcio catastale, pianta, prospetti, sezione, in scala 1:100 con schema calcolo superfici e volumi dell'esistente e dell'abuso in triplice copia;
- ☐ certificato di residenza in bollo e copia conforme dell'ultima dichiarazione dei redditi,
- ☒ al fine di accertare l'anno di ultimazione dell'intervento abusivo, occorre produrre "prove" (fatture e/o atto notorio);
- ☐ ricevuta dell'U.T.E. con n° copie planimetrie catastali;
- ☐ conguaglio sull'oblazione versata per tardata presentazione (%) f. + 10% in ragione d'anno;
- ☐





Carrara, li (data postale)

COMUNE DI CARRARA

CAP 54033

RACCOMANDATA

Ufficio CONDONO EDILIZIO

N. 21359 di prot. 17302

Risposta a nota n. 12-12-88 del


Allegati n.

OGGETTO Richiesta sanatoria edilizia -
n° progressivo 0658245509
- Pratica n° 2240
presentata il 30-4-86
- Richiesta documentazione integrativa.

Sig.^{ra} Zilli Silvana
Via V.le Cavanola, 50
54031 Carrara

In riferimento alla domanda di concessione edilizia in sanatoria di cui all'oggetto emarginato, la S.V. è formalmente invitata a presentare entro 15 gg. dalla notifica della presente, la sottoelencata documentazione integrativa: a tal fine si ricorda che gli uffici comunali sono aperti al pubblico nei giorni di Lunedì-Giovedì-Sabato dalle ore 9,00 alle ore 13,00:

- ☐ n° marche da bollo da f.3.000 cad.,
- ☒ stralcio aereofotogrammetrico con velatura in rosso dell'opera abusiva;
- ☒ dichiarazione stato dei lavori con reperto fotografico-relazione tecnica costruttiva dell'opera abusiva;
- ☒ disegni comprensivi di stralcio catastale, pianta, prospetti, sezione, in scala 1/100 con schema calcolo superfici e volumi dell'esistente e dell'abuso in triplice copia,
- ☐ certificato di residenza in bollo e copia conforme dell'ultima dichiarazione dei redditi;
- ☒ al fine di accertare l'anno di ultimazione dell'intervento abusivo, occorre produrre "prove" (fatture e/o atto notorio),
- ☐ ricevuta dell'U.T.E. con n° copie planimetrie catastali,
- ☐ conguaglio sull'oblazione versata per tardata presentazione (%) f. + 10% in ragione d'anno;
- ☐

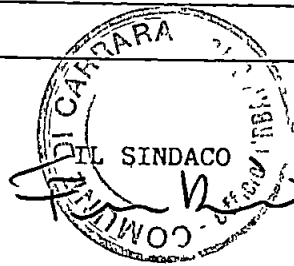

25 NOV. 1988

Ricevuta n.° 7397 della Sezione II • 1 V •

LA DITTA (come da Mod 3 SPC) _____

TUTTI GLI INTERESTATI
LUOGO E DATA NASCITA

Isoppi Emilio Annibale Ercole
nato a Genova 24-12-37 prop. per 1/2

Zilli Silvana nata a Milano 25-1-38
prop. per 1/2

ha presentato in data odierna per l'immobile sito nel Comune
di Carrara Via Cervicola n.°
Piazza 70
distinto in Catasto con il Foglio n.° , particella n.° 32
i seguenti documenti:

CT	-Modello 3 SPC	SI	orig. + 2 copie
	-Tipo mappale	SI	orig. + 2 copie
CEU	-Elaborato planimetrico	NO	orig. + 2 copie
	-Modello 55 autoallestito	NO	orig. + 3 copie
	-n.° <u>1</u> Mod. 1 con planimetrie	SI	orig. + 1 copia plan.
	-MOD. 44 N	SI	orig. + 2 copie


La presentazione dei documenti di cui sopra, costituisce prova
^{anche} utile ai fini della documentazione catastale prevista dall'art.35 della
Legge 28.2.1985, n.° 47.

data 28 OTT. 1986



IL DIRIGENTE

[Signature]

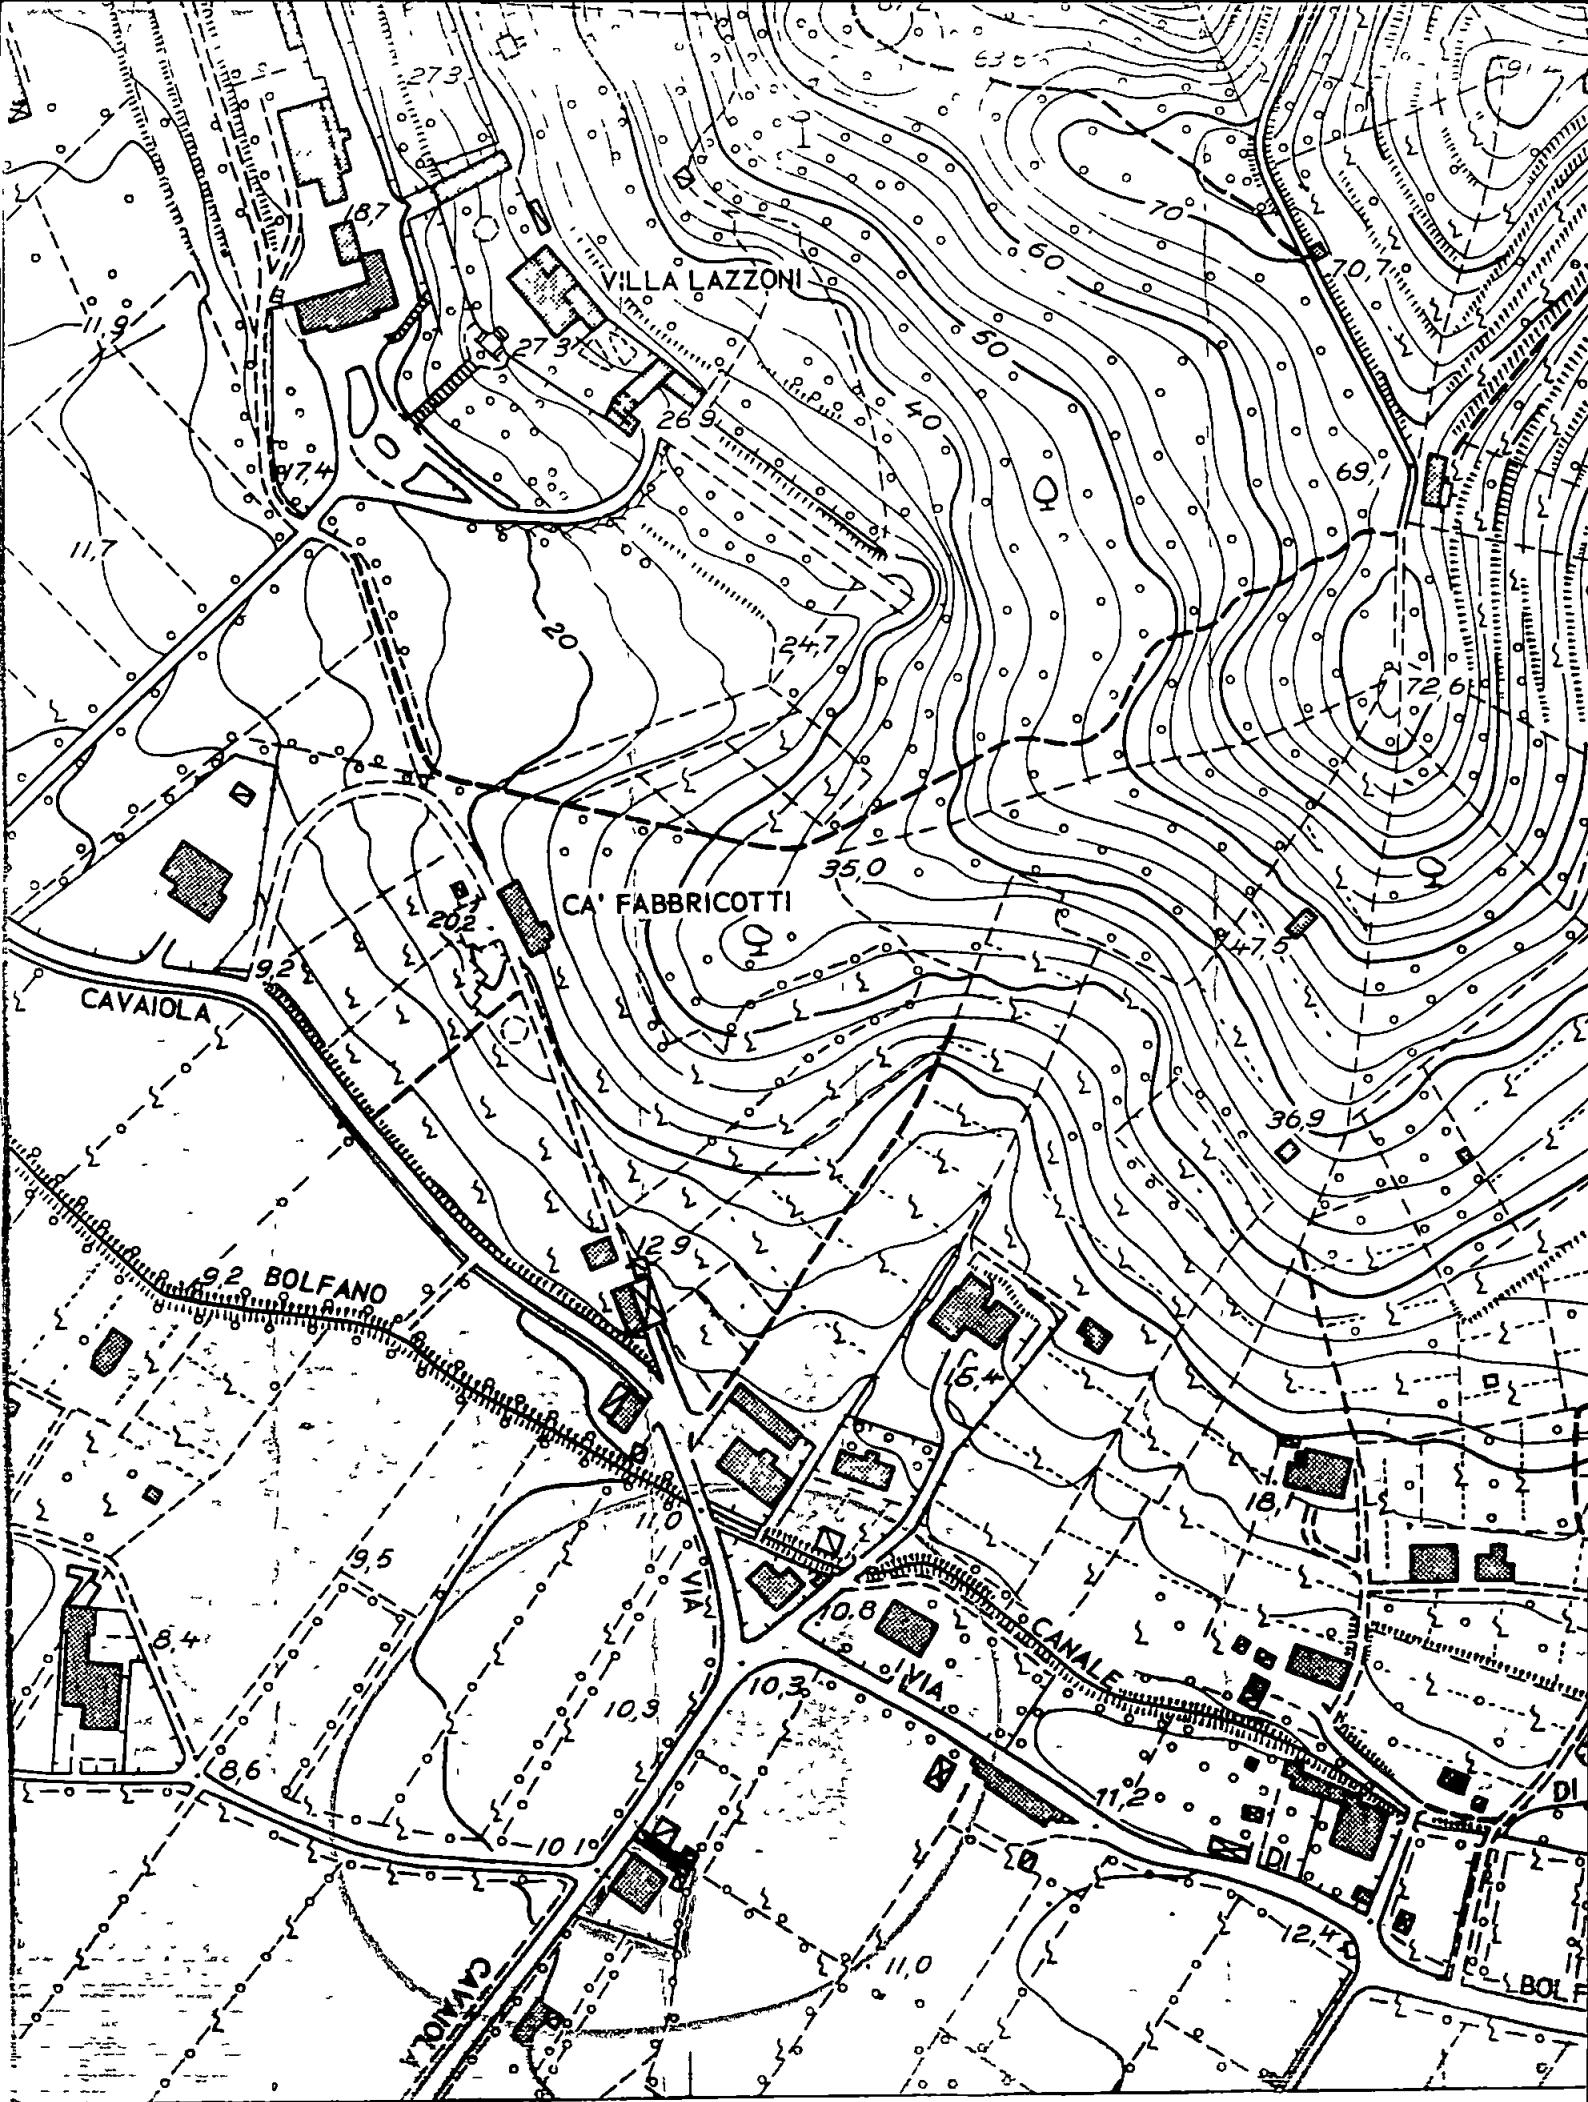

ZILLIS ISOPPE

Ricevuta n.° 7397 della Sezione II • IV°

LA DITTA (come da Mod 3 SPC) _____

TUTTI GLI INTERESTATI
LUOGO E DATA NASCITAIsoppi Emilio Annibale Ercole
nato e Censore 24-12-37 prop. per 1/2Zilli Silvana nato e Milano 25-1-38
prop. per 1/2

ha presentato in data odierna per l'immobile sito nel Comune
di Carrara Via Cervicola n.°
Piazza 70
distinto in Catasto con il Foglio n.°
particella n.° 32.
i seguenti documenti:

CT	-Modello 3 SPC	SI	orig. + 2 copie
	-Tipo mappale	SI	orig. + 2 copie
CEU	-Elaborato planimetrico	NO	orig. + 2 copie
	-Modello 55 autoallestito	NO	orig. + 3 copie
	-n.° <u>1</u> Mod. 1 con planimetrie	SI	orig. + 1 copia plan.
	-MOD. 44 R	SI	orig. + 2 copie

La presentazione dei documenti di cui sopra, costituisce prova
^{anche} utile ai fini della documentazione catastale prevista dall'art.35 della
Legge 28.2.1985, n.° 47.

data 28 OTT 1986

IL DIRIGENTE

A handwritten signature in black ink, appearing to be "Mato", written over a horizontal line.



DIREZIONE GENERALE DEL CATASTO E DEI SERVIZI TECNICI ERARIALI

UFFICIO TECNICO ERARIALE DI Monza - Canaro

CATASTO TERRENI

Distretto d'Imposta

Comune di Canaro

di

Frazione di
(solo in caso di catasto separato)

DENUNCIA DI CAMBIAMENTO N PRESENTATA IL

A NORMA DELL'ART 8 DELLA LEGGE 1° OTTOBRE 1969, N 679

Il sottoscritto possessore Esoppi Emilio Annibale Ercole

nato a Canaro il 24-12-37 domiciliato in

Canaro - via vic. Cavaliere denuncia a codesto Ufficio

Tecnico Erariale che nelle particelle di cui al quadro di pagina 2, allibrate nel catasto terreni del Comune

di Canaro, sono stati introdotti cambiamenti nello stato dei terreni a seguito di

edificazione di nuova stabile costruzione, da considerarsi immobile urbano ai sensi dell'art. 4 della legge 11 agosto 1939, n. 1249 e successive modificazioni.

Tali cambiamenti risultano descritti nelle pagine 2 e 3 della presente denuncia, di cui è parte integrante l'allegato tipo mappale, firmato per accettazione dal sottoscritto e redatto dal Sig. Geometra

Orio Brauchetti, iscritto all'Albo professionale dei

Geometri della provincia di Monza - Canaro

Canaro il 23-10-86

AP DENUNCIANTE



UFFICIO TECNICO ERARIALE di

MS

ESTRATTO DI MAPPA

Comune di Ferrara

Sez. Cens.

Prot. (Mod. 8) N. 30896

Riscosse L. 1000

Si ~~richiama~~ autentica Il presente estratto autorizzandone l'uso per la redazione di tipo di frazionamento o tipo mappale

data



IL DIRIGENTE

La validità dell'estratto decade dopo sei mesi dalla data del rilascio (autenticazione) o della convalida, ma può essere rinnovata in qualsiasi momento sempreché non siano intervenute variazioni grafiche o censuarie

CONFERMA DI VALIDITÀ

Prot. (Mod. 8) N.

Riscosse L.

Si convalida il presente estratto

data

IL DIRIGENTE

Prezzo di vendita L. 100

PARTICELLE RICHIESTE												
Sezione	Foglio	Numero		Qualità	Simboli di deduzione	Tariffa		Superficie			Reddito	
		Princ.	Sub.			Reddito domi nicale	Reddito agrario	ha	a	ca	Domnicale lire c	Agrario lire c
	70	32		F. 11				5	42			

APPROVAZIONE FRAZIONAMENTO

ESTREMI DELL'APPROVAZIONE
DATI DA RIPORTARE NEL DOCUMENTO TRASLATIVO

TIPO N.

ANNO

Si autorizza l'uso del presente tipo riconosciuto conforme alle norme vigenti restituito per decorrenza del termine di legge (*) entro SEI mesi dalla data sottoindicata

La proroga della validità oltre tale scadenza deve essere richiesta all'Ufficio limitatamente alle particelle derivate nel frattempo non variate

L'INCARICATO

IL DIRIGENTE

data

Prot. (Mod. 8) N.

Riscosse L.

(*) In questo caso è data facoltà di richiedere entro 1 sei mesi l'esame del tipo senza ulteriore spesa per detto esame l'Ufficio non è però soggetto a rispetto di termini

Il tipo, sottoposto ad esame a richiesta oltre i termini, è riconosciuto conforme alle norme vigenti

L'INCARICATO

IL DIRIGENTE

data

Prot. (Mod. 8) N.

Tributi versati con Prot. N.

CONFERMA DI VALIDITÀ

Si riconosce la conformità alle norme vigenti. Si restituisce per decorrenza del termine di legge e pertanto si proroga per SEI mesi dalla data sottoindicata la validità dell'intero tipo/per le sole particelle derivate

L'INCARICATO

IL DIRIGENTE

data

Prot. (Mod. 8) N.


Riscosse L.

VERIFICA DEL TIPO IN CAMPAGNA

IL TECNICO ERARIALE

IL DIRIGENTE

data


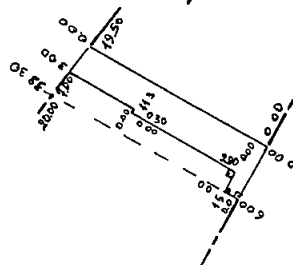
Particolare
squadri 1:500

Riservato agli Uffici

Allegato a

Particolare

scala 1:500

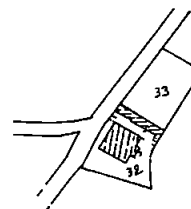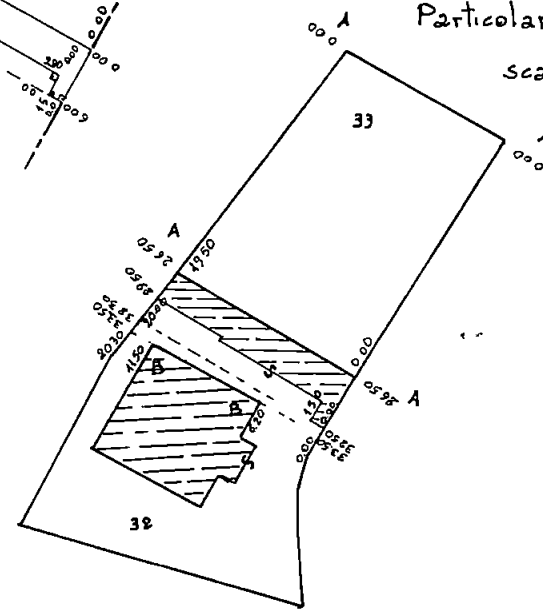

orientamento

FOGLIO N. 70

SCALA 1:2000

Dichiaro di aver redatto il presente tipo in base ai rilievi sul luogo
Descrizione dei punti di appoggio e delle nuove linee dividenti

A - vertici di Recinzione - B - vertici di Fabbricato
Nuove Linee Rosse - Nuovo Fabbricato
Il Nuovo fabbricato è da grafarsi al mapp. 32
(se necessario seguitare negli spazi liberi o in fogli allegati)

IL PERITO Branchetti Orio
(cognome e nome in chiaro)

iscritto al N. 497

dell'Albo dei Geometri della Provincia di Mantova

Data 23-10-86

Firma geom. Orio Branchetti

Firma delle parti o loro delegati