

Ristrutturazione
fabbricato ad uso
Servizi -spogliatoio

Studio di
Architettura Menconi
Corso Piazza 2 Giugno

Proprietà LA FACCIATA s.r.l.

Piante prospetti sezioni

SCA 1:100

DATA: 29/06/2000




COMUNE DI CARRARA
22 AGO. 2000

AZIENDA USLM. I DI MASSA E CARRARA
DIREZIONE REGIONALE DI IGIENE PUBBLICA
Al sensi dell'art. 220 del T.U. L.L. 8.8.8
si esprime PARERE FAVOREVOLE
06 LUG. 2000
per l'approvazione del presente
progetto.
Il Funzionario Medico




STRALCIO CATASTALE FOGLIO 18 MAPP.122


TITOLO TABELLA: PROGETTO							
CODICE	DESCRIZIONE VANO	ALTEZZA MEDIA	PERIMETRO	AREA NETTA	VOLUME NETTO	SUP. INTONACO	SUP. ILLUMINANTE AREA M. / S.I.
1	SPOLIATOIO	3,20	31,21	21,33	68,27	114,98	2,64
2	INGRESSO	3,20	17,62	16,88	54,03	64,61	3,40
3	bagno	3,20	8,40	4,02	12,67	27,27	1,90
4	V.C. ANTIC	3,20	12,98	4,94	15,82	40,21	0,60

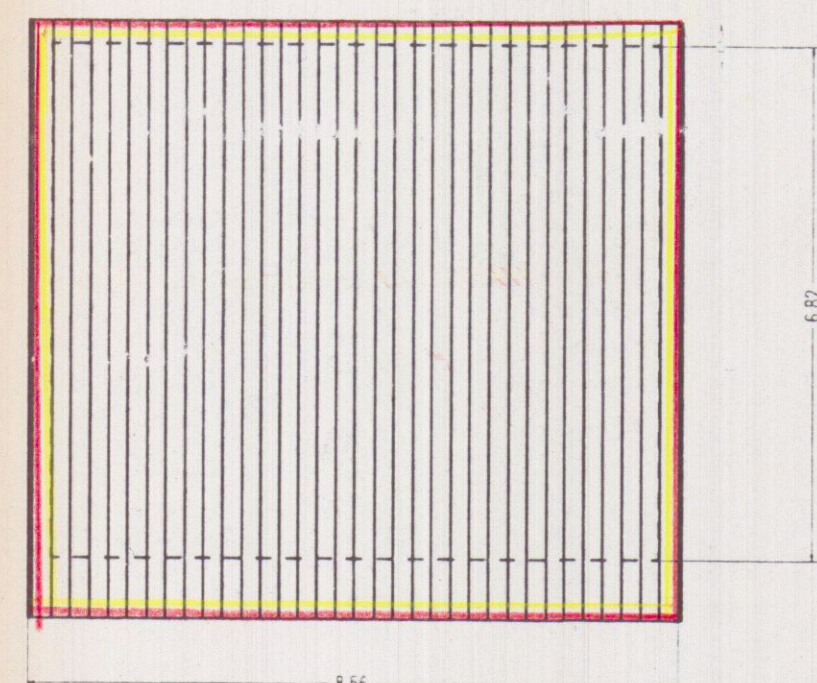


Pianta copertura scala 1:100

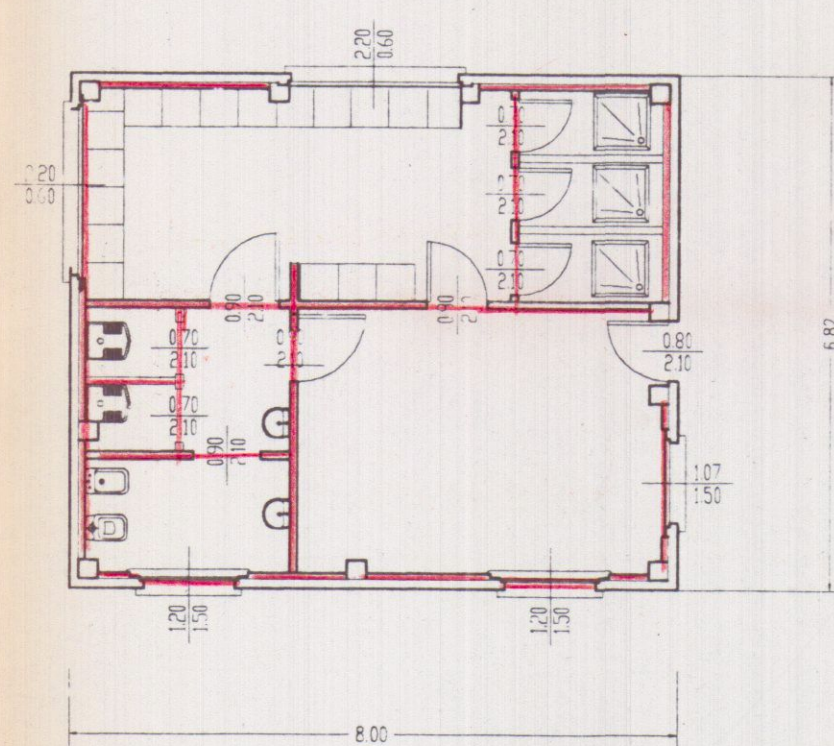


Pianta scala 1:100

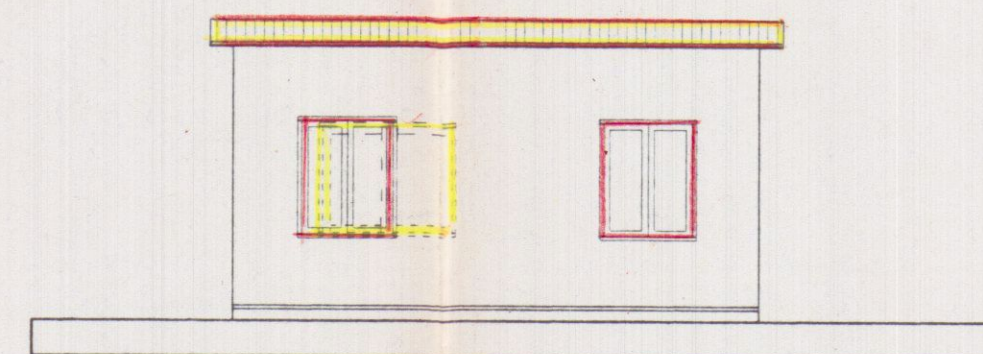


Prospetto sud

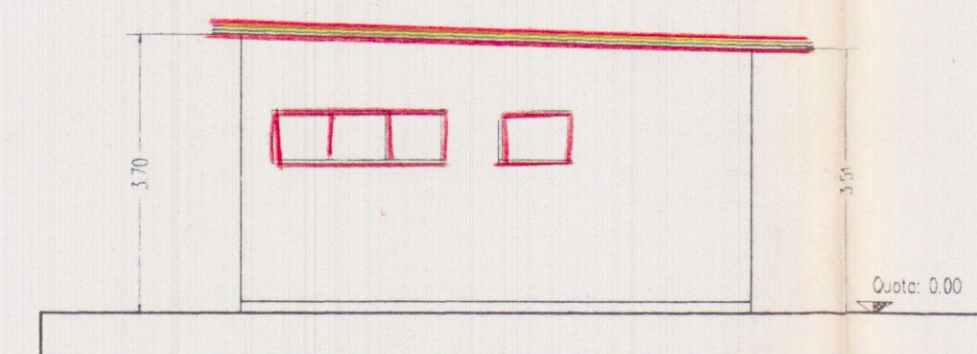


prospetto ovest

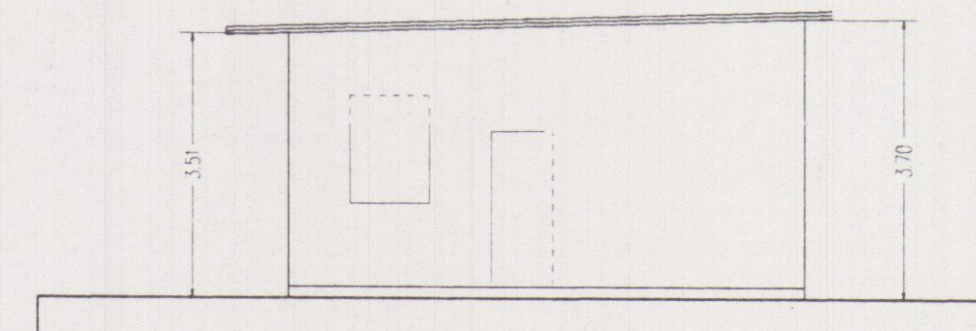

prospetto est

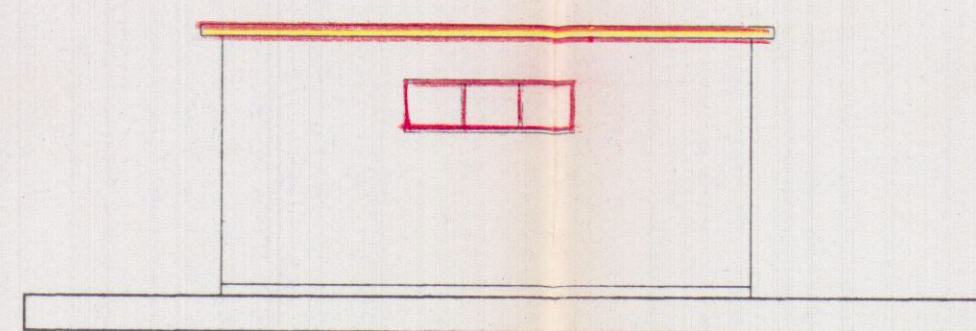


prospetto nord

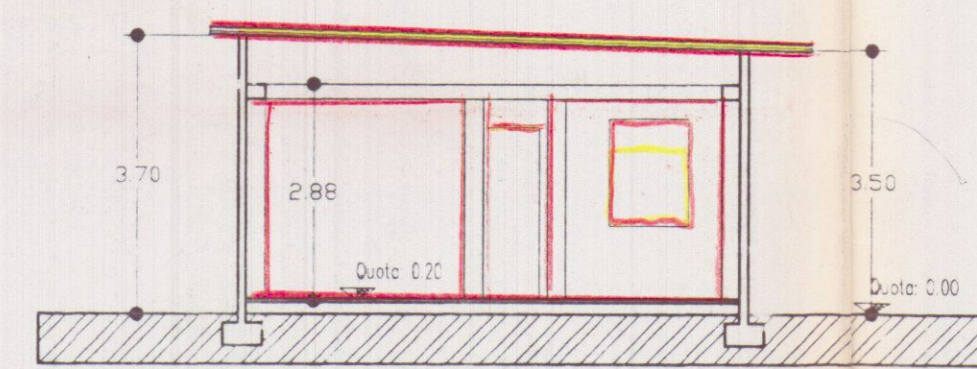


sezione A - A

STATO DI RAFFRONTO


STATO DI PROGETTO

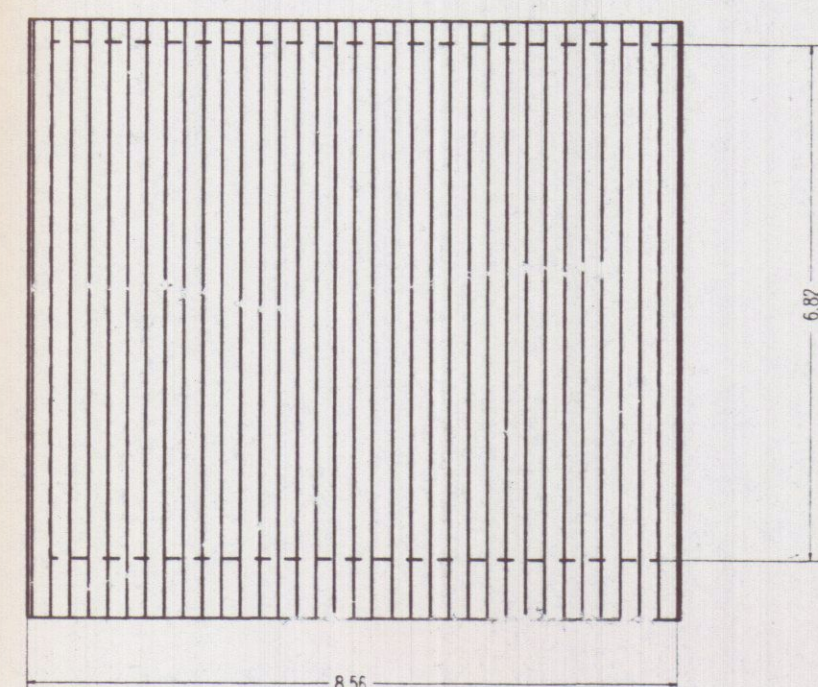


Pianta copertura scala 1:100

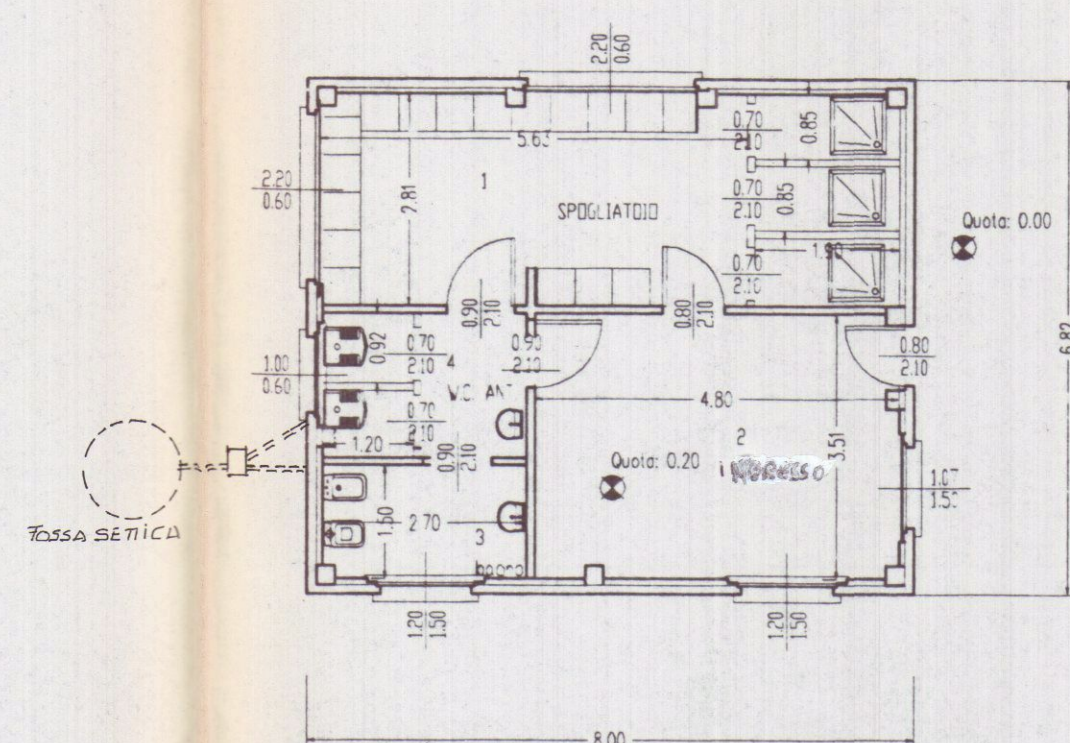


Pianta scala 1:100

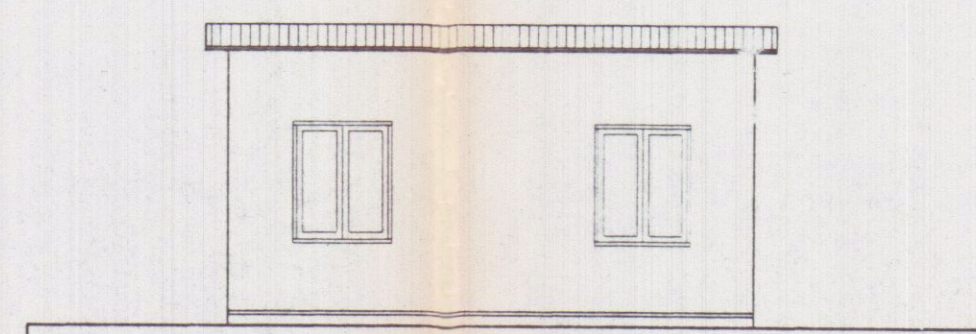


Prospetto sud

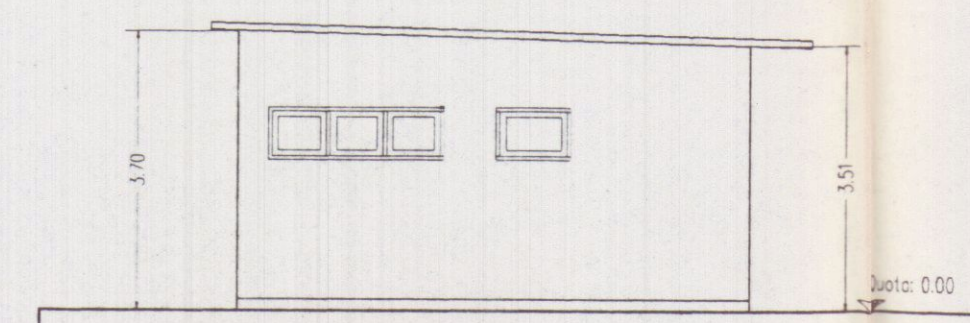


prospetto DVEST

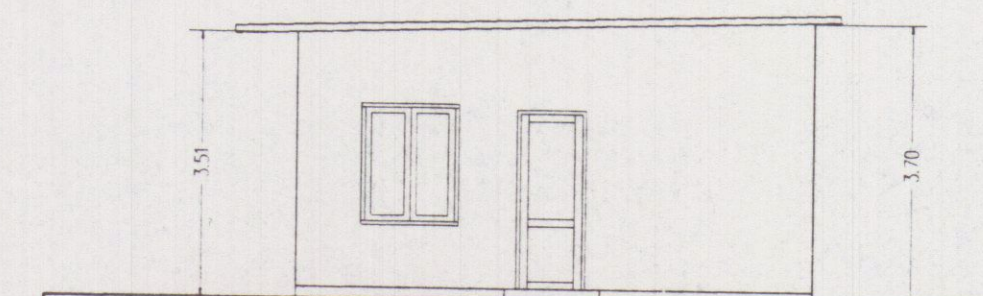

prospetto EST

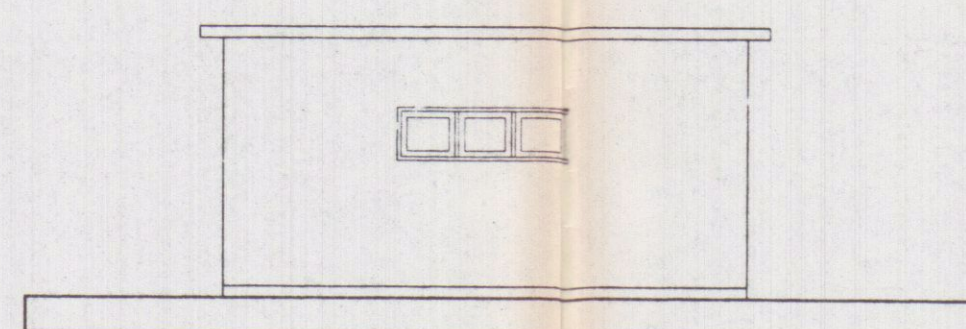

prospetto nord

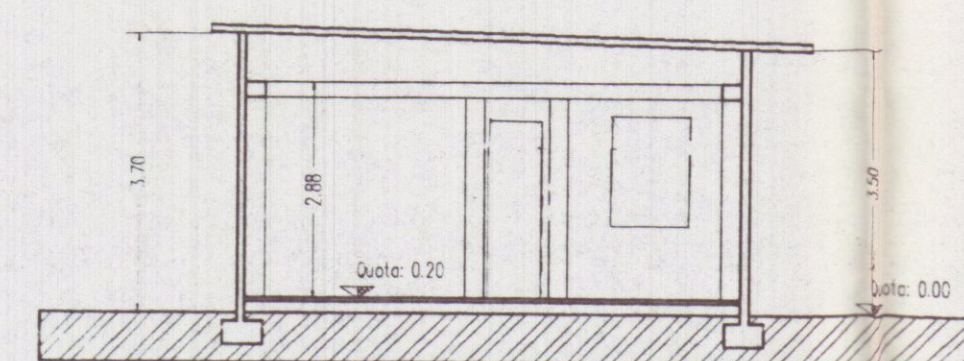

sezione A - A