




COMUNE DI
- 9 LUG.
*



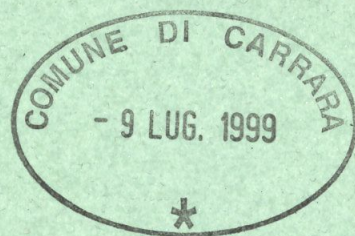

A handwritten signature in dark ink is located in the bottom right corner of the page.

COMUNE DI CARRARA
- 9 LUG. 1999



Geom Lazzarini Roberto
Via Codena, n. 3/ter
54033 - CARRARA

COMUNE DI CARRARA	103
8 SET 1999	Cat
Prot n° 39761	Clas

COMUNE DI CARRARA
- 8 SET 1999
★

Carrara, li 6-9-1999

All'
UFFICIO URBANISTICA
DEL COMUNE DI CARRARA
EDILIZIA PRIVATA
Via VII Luglio
54033 - CARRARA

OGGETTO RICCARDA MOSCARDINI - Trasmissione documentazione - Alla cortese attenzione del
Geom Marco Storti - (Prot 33521/3766 del 21/7/99 istr 319AUT/99)

A completamento della pratica indicata in oggetto trasmetto, in allegato alla presente, la seguente
documentazione


N 3 copie elaborati tecnici
N 2 copie relazione tecnica

Nel ringraziare per la collaborazione, colgo l'occasione per inviare distinti saluti

STO LAZZARINI
Geom Lazzarini Roberto

prot 3767/PP del 09/09/99
ASSEGNATA AL RESPONSABILE
SIG. Storti
L. DIREZIONE LI 09.09.99

Geom. Lazzarini Roberto
Via Codena, n 3/ter
53033 - CARRARA

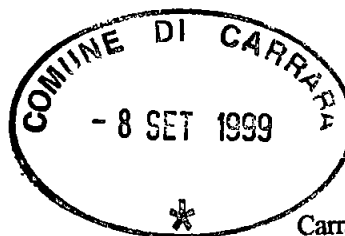

Carrara, li 6/9/1999

Al Sig. SINDACO
Del Comune di CARRARA
Assetto Territorio - Edilizia Privata
Via VII Luglio
54033 - CARRARA

RELAZIONE TECNICA

Il sottoscritto Geom. Roberto Lazzarini, libero professionista iscritto all'Albo Professionale dei Geometri della Provincia di Massa e Carrara al n. 235 con domicilio a Carrara in Via Codena, n. 3/ter su incarico della Ditta proprietaria RICCARDA MOSCARDINI ha redatto il presente progetto inerente l'esecuzione di piccoli tamponamenti di parete per la trasformazione di n. 2 porte d'accesso in altrettante finestre e sostituzione dell'attuale finestra centrale con portafinestra come risulta dagli elaborati tecnici allegati.

Tali opere si riferiscono ad un piccolo fabbricato situato in località "Bughiolo", al civico n. 15 della Via Codena, individuabile catastalmente nel foglio n. 57 del Comune di Carrara con i mappali n. 31/sub 2 e 33/sub 6.

Detto fabbricato, utilizzato quale residenza dalla famiglia della stessa proprietaria Riccarda Moscardini, si presenta quale costruzione di semplice e popolare architettura ben lungi dal costituire un'entità di valore storico-mentevole di particolari attenzioni sovrintendenziali.

Al riguardo ritengo far notare che la stessa unità immobiliare come sopra descritta risulta classificata catastalmente con la categoria "A/4 classe 6, in altre parole 'Abitazione di tipo popolare'.


I lavori previsti non costituiscono uno sconvolgimento, né architettonico, né strutturale e né estetico del piccolo fabbricato ma soprattutto mirano a consentire allo stesso una migliore vivibilità funzionale per la famiglia residente ed unitamente ad una maggiore sicurezza che ne deriva dall'aver un unico accesso.

Gli stessi lavori non comportano alcun aumento né in superficie né in volume del fabbricato di che trattasi e vengono, come di seguito dettagliatamente descritti:

- Smontaggio dei serramenti esistenti,
- Tamponamento dei muri esterni per la trasformazione delle porte in finestre,
- Demolizione di muratura in pietrame per la realizzazione della nuova porta,
- Creazione di spallette e posa in opera di lastre di marmo di Carrara per soglie, montanti, traverse,
- Riprese d'intonaco
- Posa in opera di serramenti di legno persiane ecc.
- Pitturazione interna ed esterna del fabbricato
- Trattamento delle ringhiere di ferro, previa ripulitura e verniciatura,



Geom Lazzarini Roberto
Via Codena, n 3/ter
53033 - CARRARA

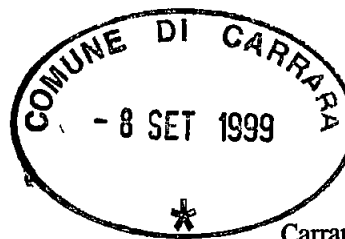

Carrara, li 6/9/1999

Al Sig. SINDACO
Del Comune di CARRARA
Assetto Territorio - Edilizia Privata
Via VII Luglio
54033 - CARRARA

RELAZIONE TECNICA

Il sottoscritto Geom Roberto Lazzarini, libero professionista iscritto all'Albo Professionale dei Geometri della Provincia di Massa e Carrara al n 235 con domicilio a Carrara in Via Codena, n. 3/ter, su incarico della Ditta proprietaria RICCARDA MOSCARDINI ha redatto il presente progetto inerente l'esecuzione di piccoli tamponamenti di parete per la trasformazione di n. 2 porte d'accesso in altrettante finestre e sostituzione dell'attuale finestra centrale con portafinestra come risulta dagli elaborati tecnici allegati

Tali opere si riferiscono ad un piccolo fabbricato, situato in localita "Bughiolo", al civico n 15 della Via Codena, individuabile catastalmente nel foglio n 57 del Comune di Carrara con i mappali n 31/sub 2 e 33/sub 6

Detto fabbricato, utilizzato quale residenza dalla famiglia della stessa proprietaria Riccarda Moscardini, si presenta quale costruzione di semplice e popolare architettura, ben lungi dal costituire un'entità di valore storico meritevole di particolari attenzioni sovrintendenziali

Al riguardo ritengo far notare che la stessa unità immobiliare come sopra descritta risulta classificata catastalmente con la categoria "A/4" classe 6 in altre parole 'Abitazione di tipo popolare

I lavori previsti non costituiscono uno sconvolgimento, né architettonico, né strutturale e né estetico del piccolo fabbricato ma soprattutto mirano a consentire allo stesso una migliore vivibilità funzionale per la famiglia residente ed unitamente ad una maggiore sicurezza che ne deriva dall'aver un unico accesso

Gli stessi lavori non comportano alcun aumento né in superficie né in volume del fabbricato di che trattasi e vengono come di seguito dettagliatamente descritti

- Smontaggio dei serramenti esistenti,
- Tamponamento dei muri esterni per la trasformazione delle porte in finestre,
- Demolizione di muratura in pietrame per la realizzazione della nuova porta,
- Creazione di spallette e posa in opera di lastre di marmo di Carrara per soglie montanti, traverse
- Riprese d'intonaco
- Posa in opera di serramenti di legno persiane ecc
- Pitturazione interna ed esterna del fabbricato
- Trattamento delle ringhiere di ferro previa ripulitura e verniciatura,



Geom. Lazzarini Roberto
Via Codena, n 3/ter
53033 - CARRARA



Carrara, li 19/7/1999

Al Sig. SINDACO

Del Comune di CARRARA

Assetto Territorio - Edilizia Privata

Via VII Luglio

Alla cortese attenzione dell'Architetto P. Luigi Fusani
e del Geom. Marco Storti

54033 - CARRARA

OGGETTO D.I.A. - di Moscardini Riccarda - Via Codena n. 15 in data 9/7/1999

Con la presente sono a chiedere l'annullamento della D.I.A. presentata in data 9/7/1999 relativa alla sostituzione di n. 2 porte con altrettante finestre e di 1 porta con finestra al piano terreno della propria abitazione situata all'indirizzo indicato in oggetto

Per gli stessi lavori in data 19/7/1999 è stata presentata in sostituzione domanda d'autorizzazione edilizia. La documentazione della D.I.A. è completa ed idonea tale da essere utilizzata per il completamento della nuova pratica


Nel ringraziare per l'utile collaborazione ed indicazioni tecniche colgo l'occasione per porgere distinti saluti

Geom. Lazzarini Roberto

A handwritten signature in black ink, appearing to be "Roberto Lazzarini", written over the printed name.

COMUNE DI CARRARA

STRALCIO RILIEVO AEROFOTOGRAMMETRICO

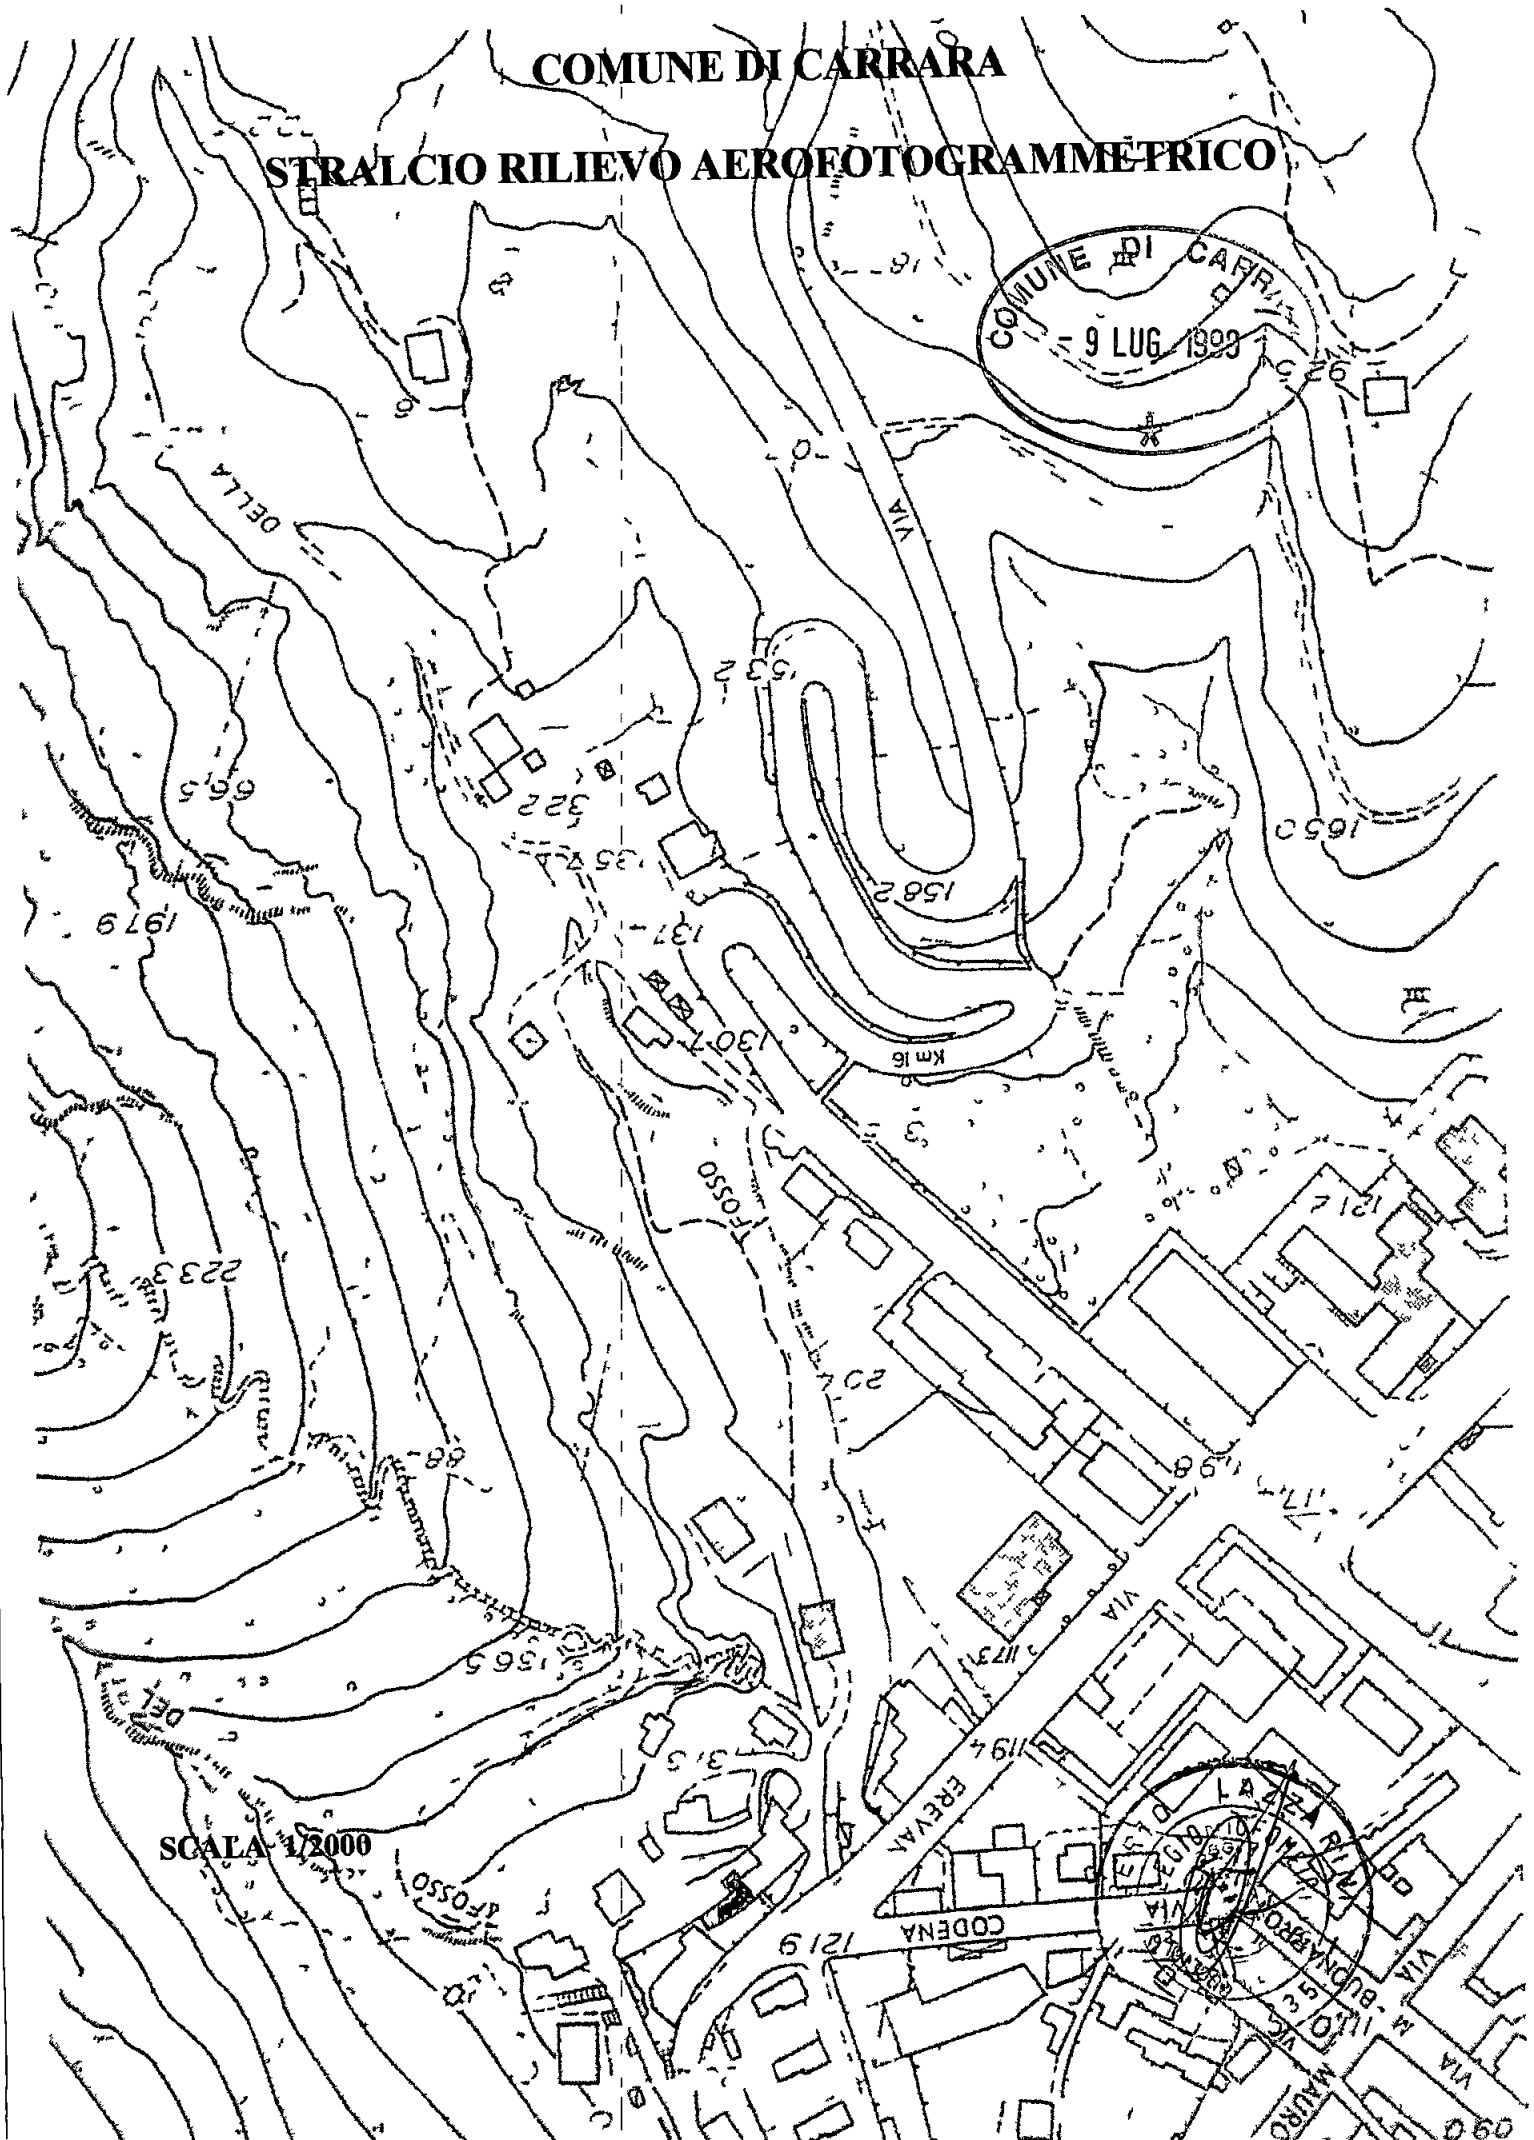



COMUNE DI CARRARA
SETTORE ASSETTO DEL TERRITORIO

prot n° 33521/3766
del 21 luglio 1999

Al Sig MOSCARDINI RICCARDA
VIA CODENA 15
54033 CARRARA

e p c LAZZARINI GEOM ROBERTO
VIA CODENA 3/TER
54033 CARRARA

OGGETTO Richiesta autorizzazione edilizia Comunicazione Responsabile del
Procedimento

In relazione all'istanza recante data il 19/07/99 e ns protocollo n° 3766 per la quale si domanda il rilascio di autorizzazione edilizia relativa all'immobile distinto al N C E U al foglio n° 57 e mappale/t n° 31 SUB 2 - 33 SUB 6 sito in CARRARA VIA CODENA 15 inerente a lavori di MODIFICA APERTURA si comunica che il Responsabile del Procedimento e Ist Tec Storti Geom Marco Settore Amm ne Assetto del Territorio Unità Operativa Edilizia Privata - tel 0585/6411

Nel caso la S V avesse necessita di inviare ulteriori comunicazioni relative all'oggetto della richiesta e pregato di citare il numero di Prot 3766 e la data 19/07/99 - istr 319AUT/99

Carrara 21 luglio 1999


Il Dirigente
(Claudio Basicalupi)



MINISTERO DELLE FINANZE
DIPARTIMENTO DEL TERRITORIO
CONSERVAZIONE DEI CATASTI
CATASTO LERNO

FULL REPORT
COMPLETE TYPE SETS CLASS A
LATE CL 17 18 19
REPORT 5-1

(CO)

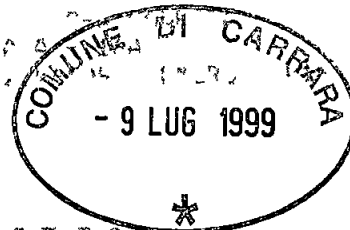

PENSILVANIA PER PARTITA
ANNUALE

Partita n 1021690

TOTALI DI PARTITA

[illegible]

INTELLAZIONE - TITOLO

4. DAP 111, 112, 113, 

UNITA' IMMOBILIARI:

IEY
C/FB

17

SUE (P) MIT DEU

I L - I T F

C L E S I

I C

V M Y -

E

L L H JY 9, 1

' + DDFNA (15, + ~

~ 3

P,

9 HA

7/2, 8/3

M. LAZARUS

[illegible]

1 - 195E



DI LEZIONE GENERALE DEL CATASTO E DEI SUOI EFFETTI
CATASTO EDILIZIO URBANO (RDL 13-4-1939 n. 652)

LIRE
500

Planimetria di uti in Comune di Carrara

via Codena

civ. 45



Corte esclusiva

PIAZZA PRIMO

Stessa Ditta

Altra Ditta

Stessa Ditta


Altra Ditta

Stessa Ditta

Corte esclusiva

Via Codena

ORIENTAMENTO

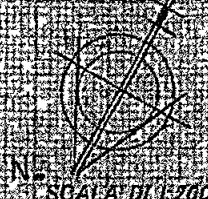

SCALA DI 1:200

Dichiarazione di N.C. ☐
Denuncia di variazione ☒

Compilata dal Geom. Tassin Giampaolo
(Titolo cognome e nome)

RISERVATO ALL'UFFICIO

27 APR 1994

Identificativi catastali

F. 57

n. 21

sub. 2

133

6

Iscritto all'albo dei Geometri

della provincia di Massa-Carrara

data 1.4.94

firma




2331

(PARZIALE)


COMUNE di CARRARA

LOCALITÀ: "FOCE" —

R.f. Tipo Appartamento n° 65384 del 22.12.1993.

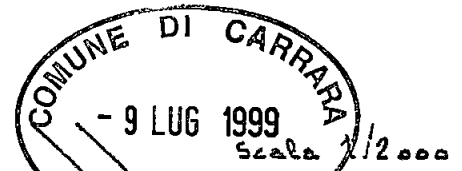

T. 57 - Noi 31/32/33/34

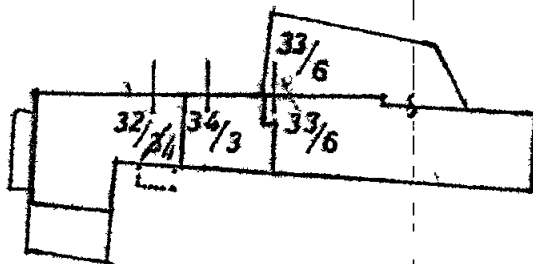


PIANO TERRA

- 33/4 } - Den Var
- 33/5 } - si origina sub 6.
- 34/4 } - Den Var
- 34/2 } - si origina sub 3

- 31/1 } 4
- 32/2 } - Appartamento su due
- 34/3 } piani e corte esclusiva.


- 31/2 } - Appartamento su due
- 33/6 } piani e corte esclusiva.

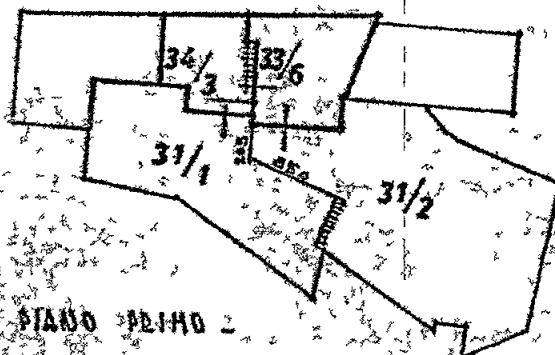

PIANO PRIMO

Si attesta il soff. 32 sub 3 in
32 sub 4 in quanto il sub 3
essendo inglobato nel mezz e
partito 863.

2/9/95 L. M. M.

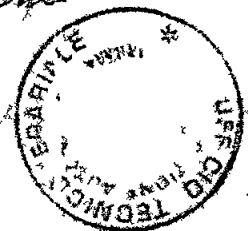

PROT. MOD. 07/2331 DEL 27 APR. 1994

IL TECNICO



SCALA 1/500

CARRARA - 1.4.94