


COMUNE DI CARRARA
23 LUG. 1997

COMUNE DI	OGGETTO	
TAVOLA 3	RISTRUTTURAZIONE CAPANNONE INDUSTRIALE - PROGETTO DI NUOVI SERVIZI IGIENICI - DOCCIA - REPERIBILE	
PROPRIETA'	LA FACCIATA S.R.L.	
ELABORATI GRAFICI	PIANTE PROSPETTI SEZIONI	
DATI CATASTALI	F.18 MAPPA 122	
SCALA 1:100		
DATA	PROGETTISTA ARCH. ROBERTA MENONI	


CENTRO STUDI PROGETTAZIONI
TELEFONO 0586/776758

STATO DI PROGETTO

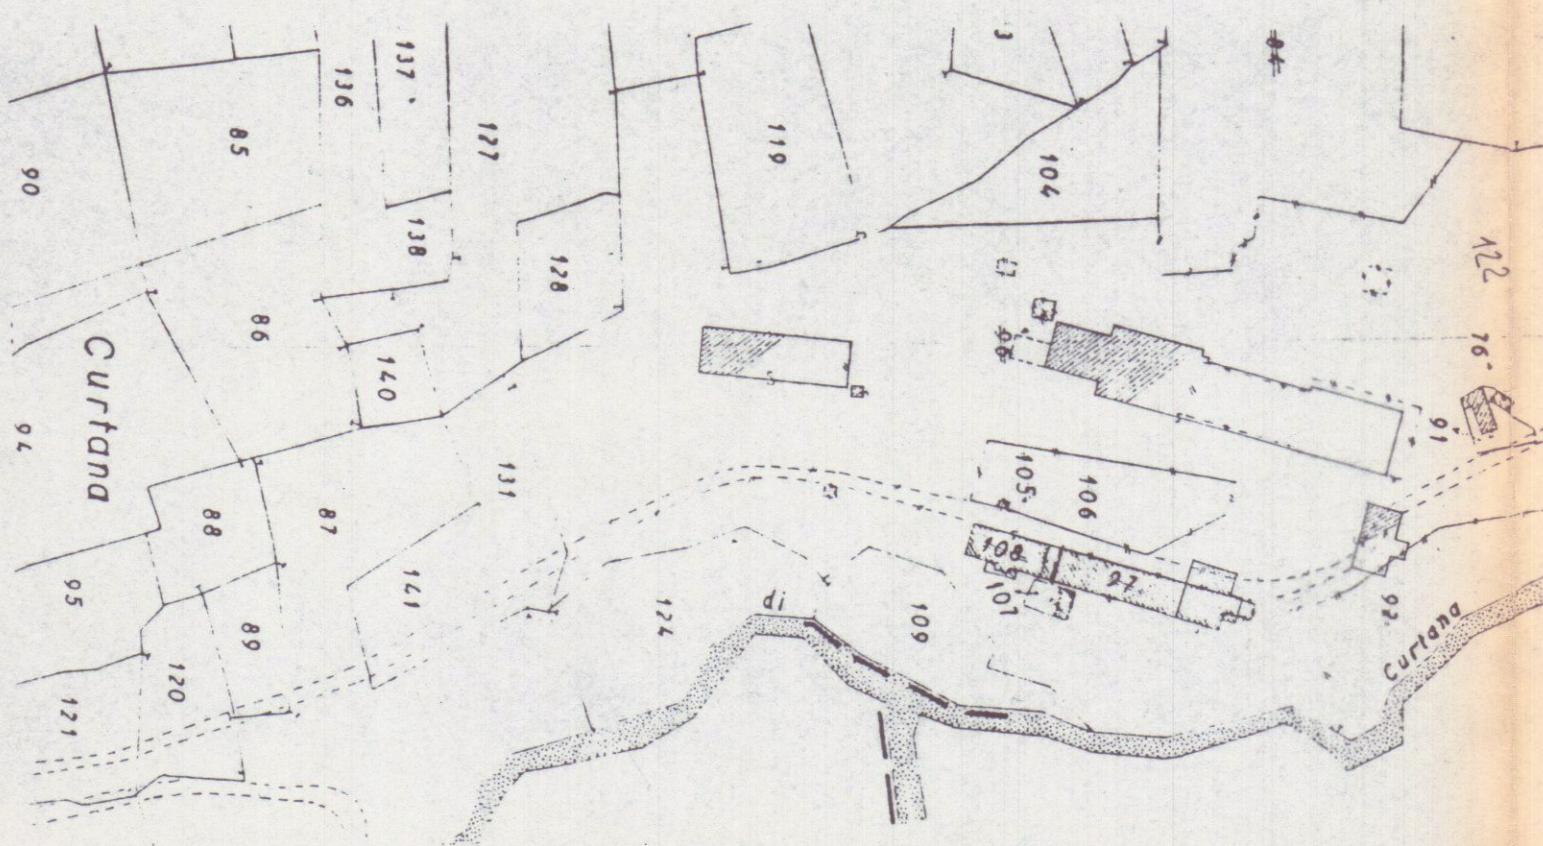


STRALCIO CATASTALE FEDELE ALL'ORIGINALE DEPOSITATO ALL'UFF. DI MASSA-CARRARA F.18 MAPPA 122

23 LUG. 1997

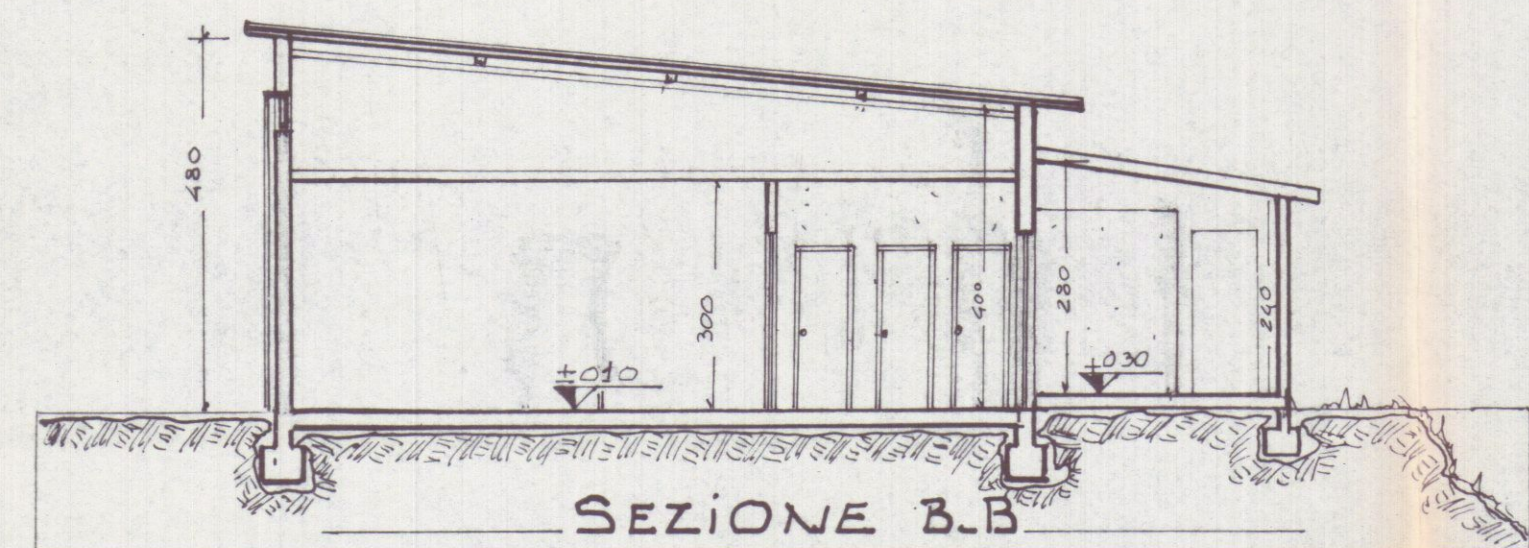


SEZIONE B-B

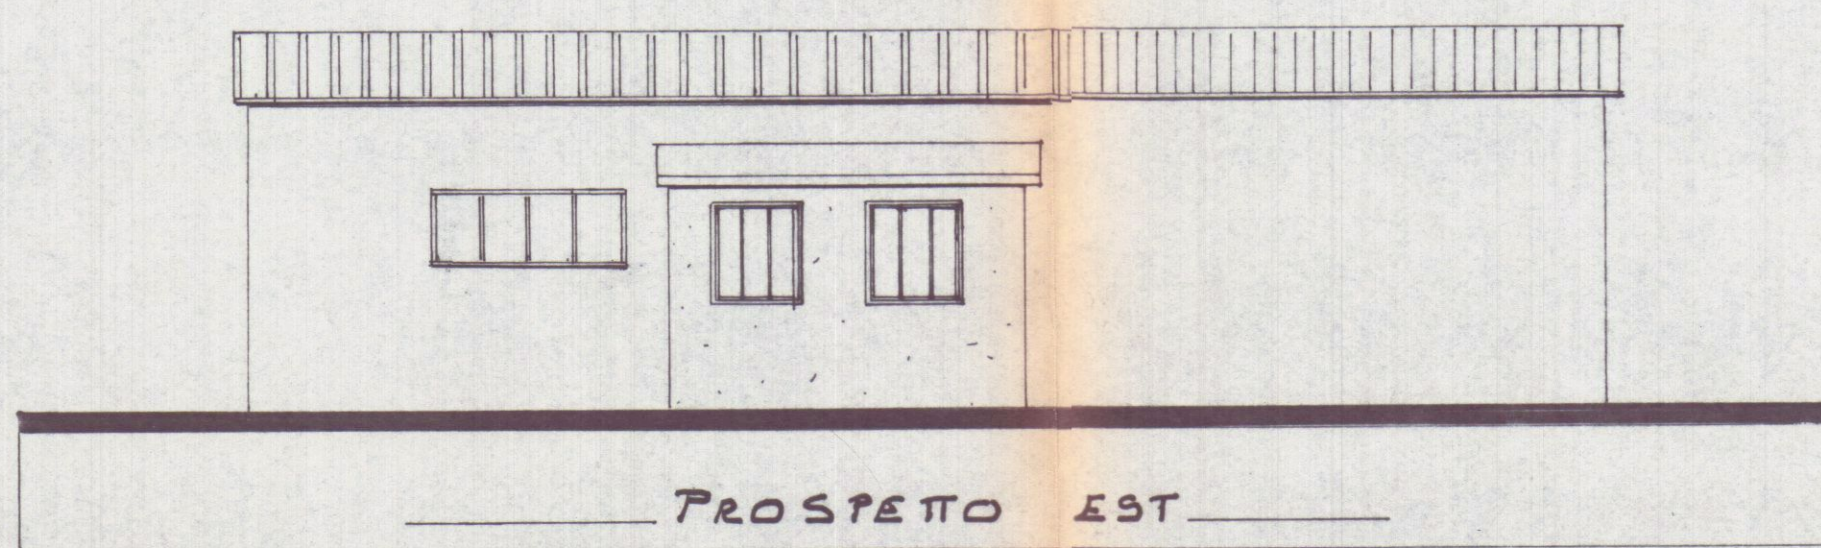


PROSPETTO EST




PROSPETTO OVEST

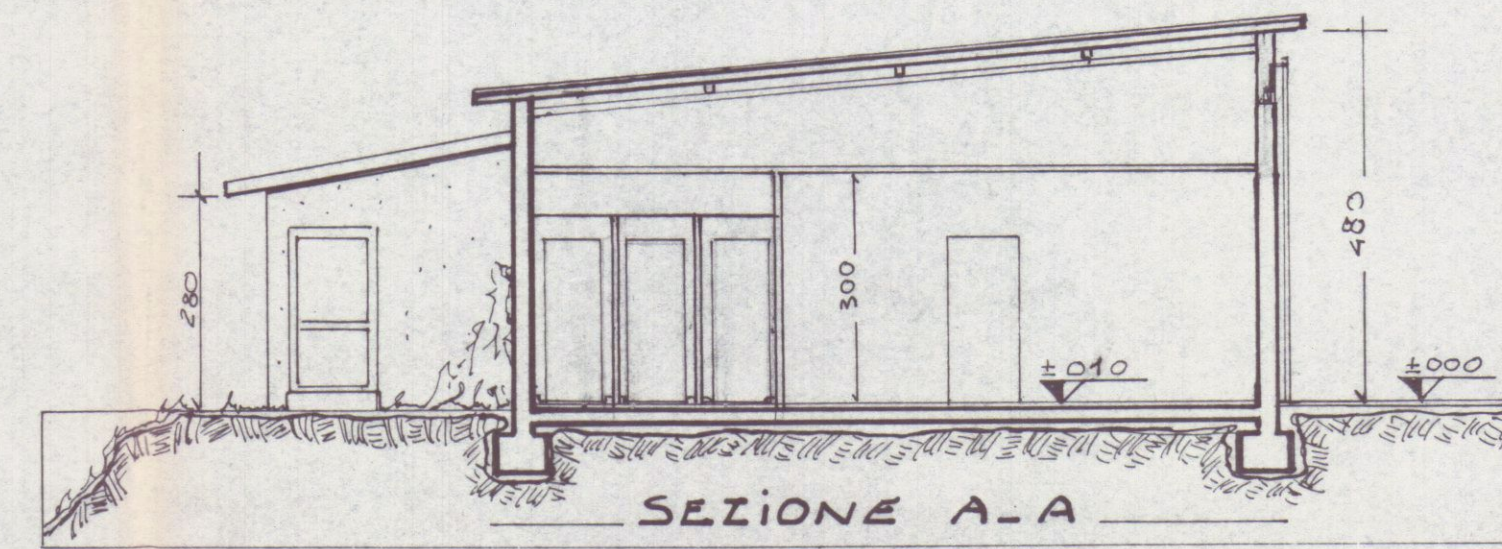


SEZIONE A-A

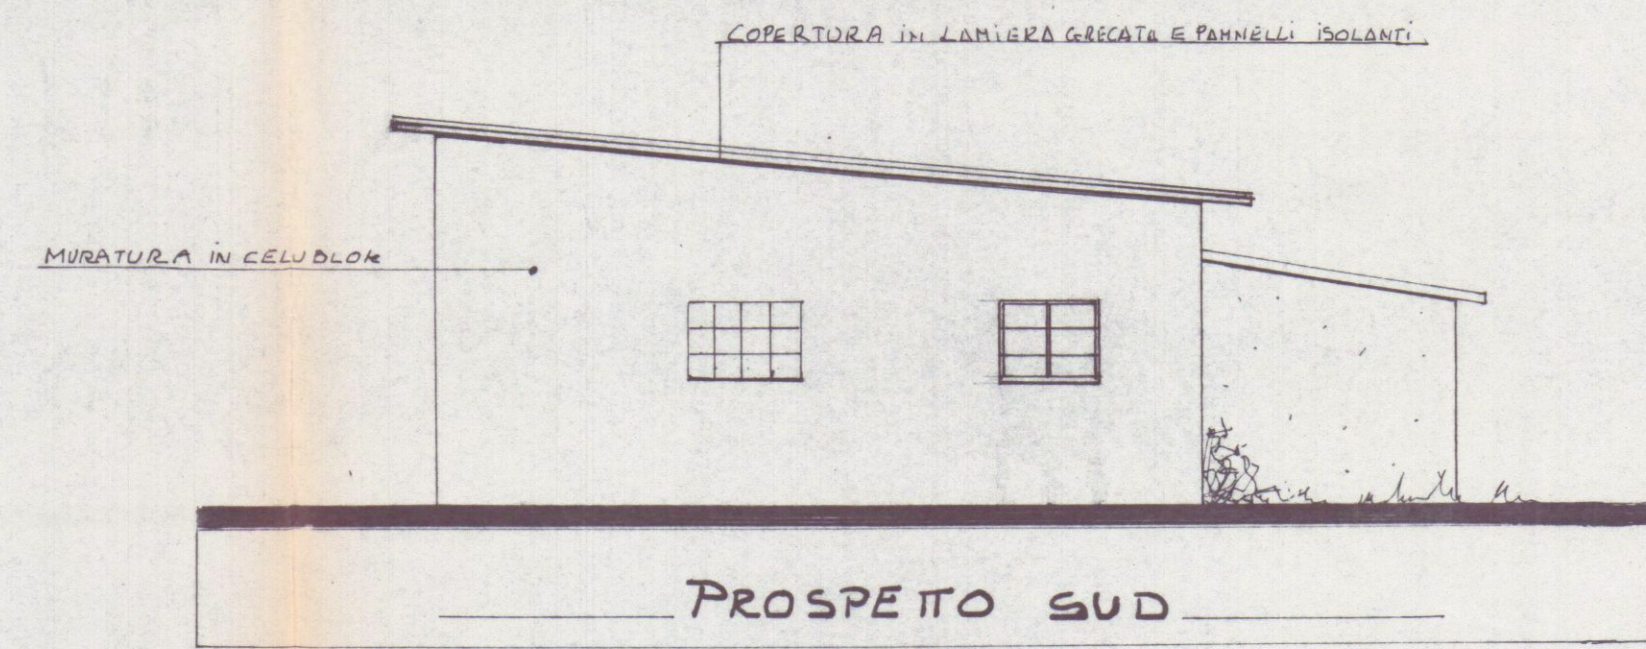


PROSPETTO SUD

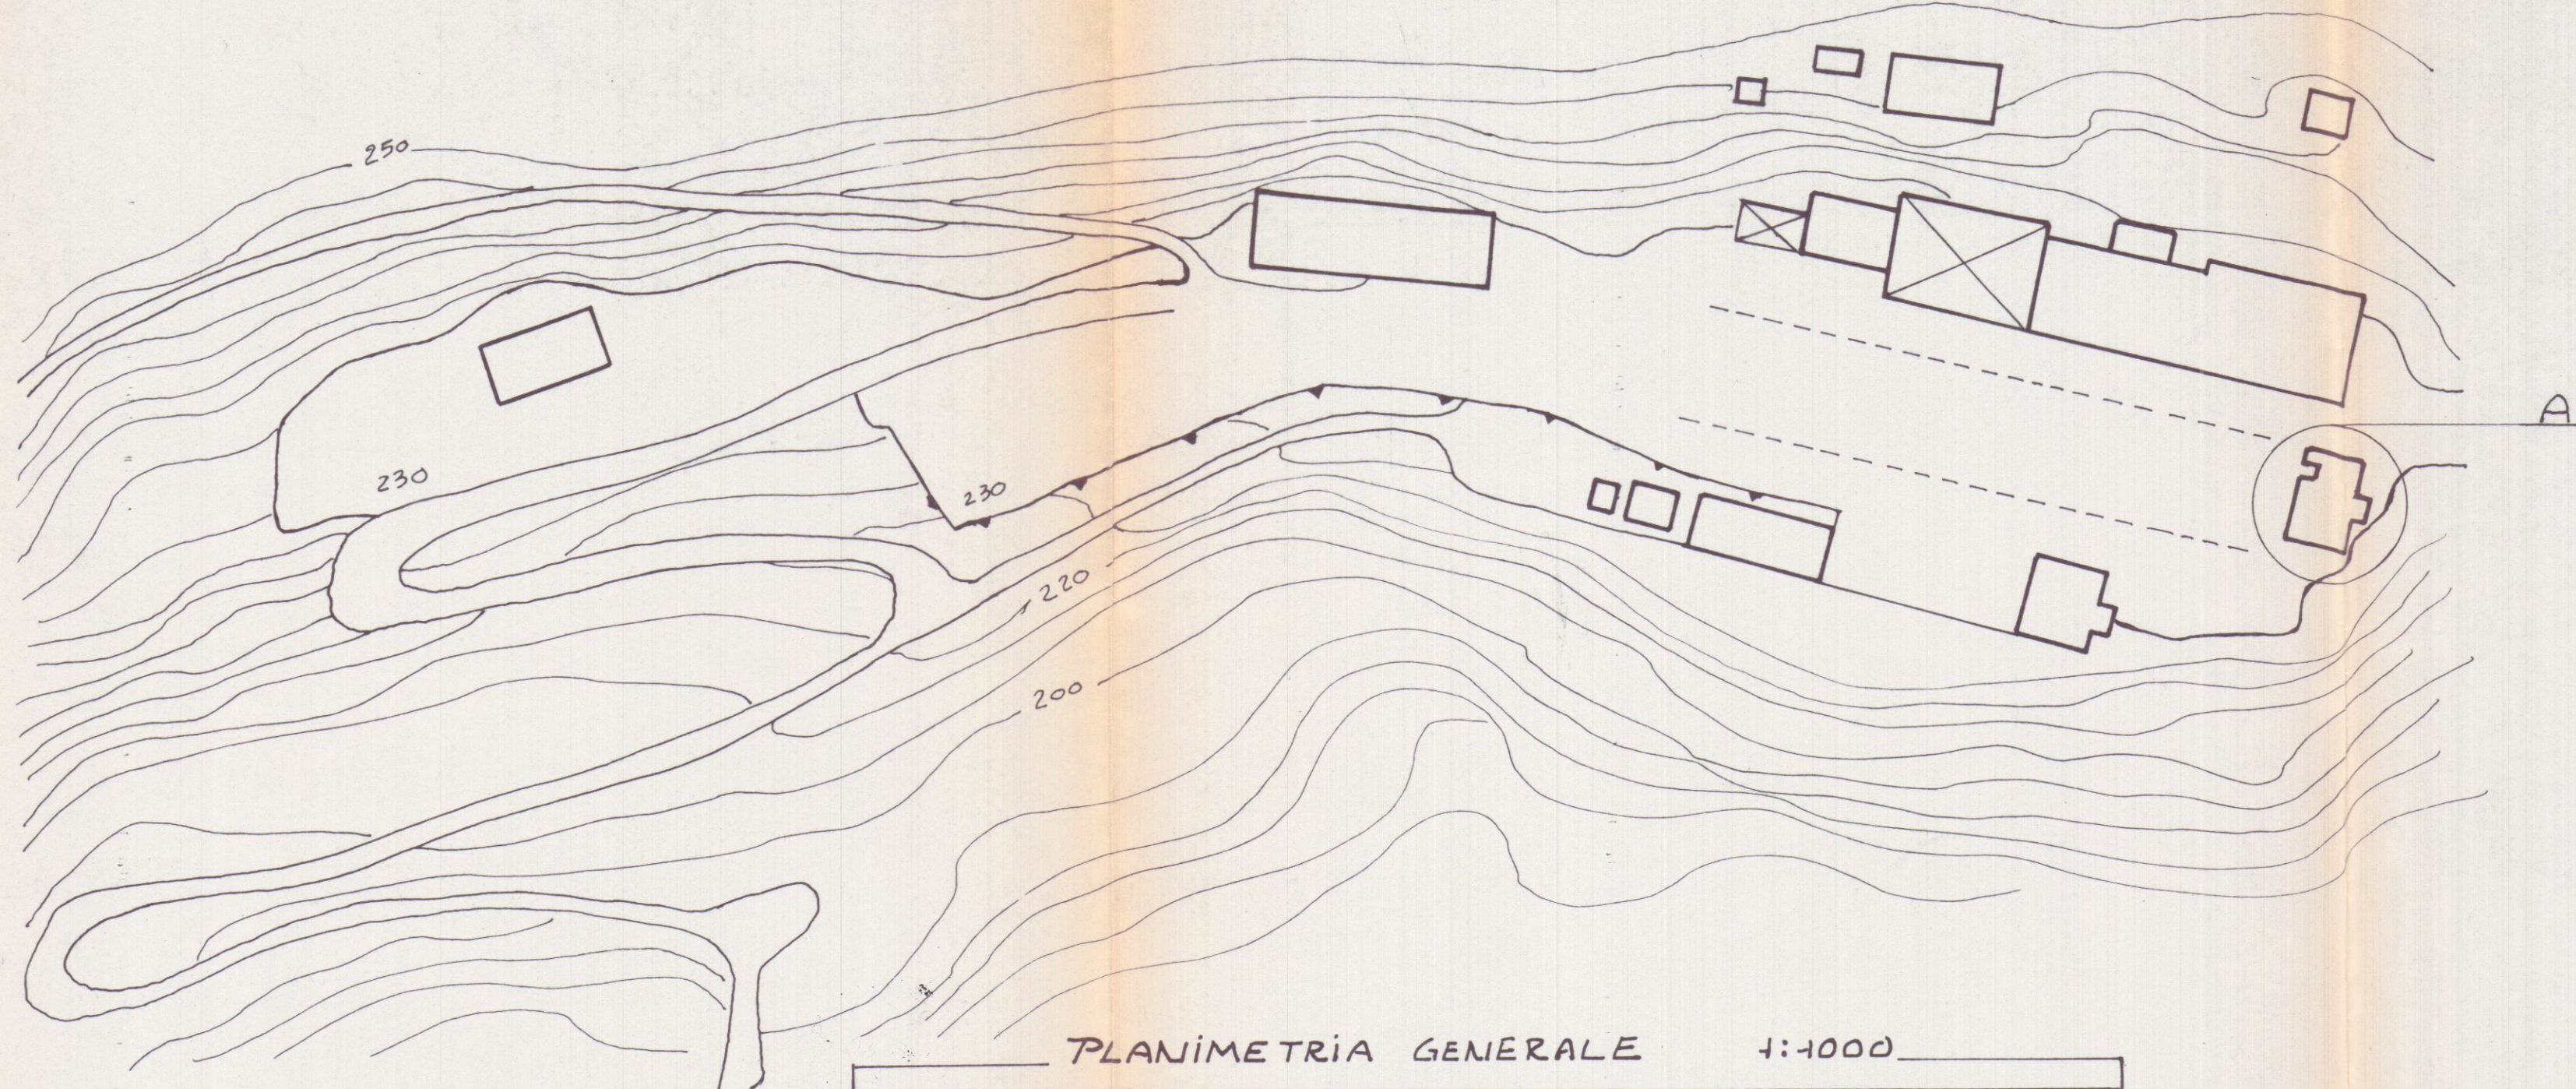

PLANIMETRIA GENERALE 1:1000

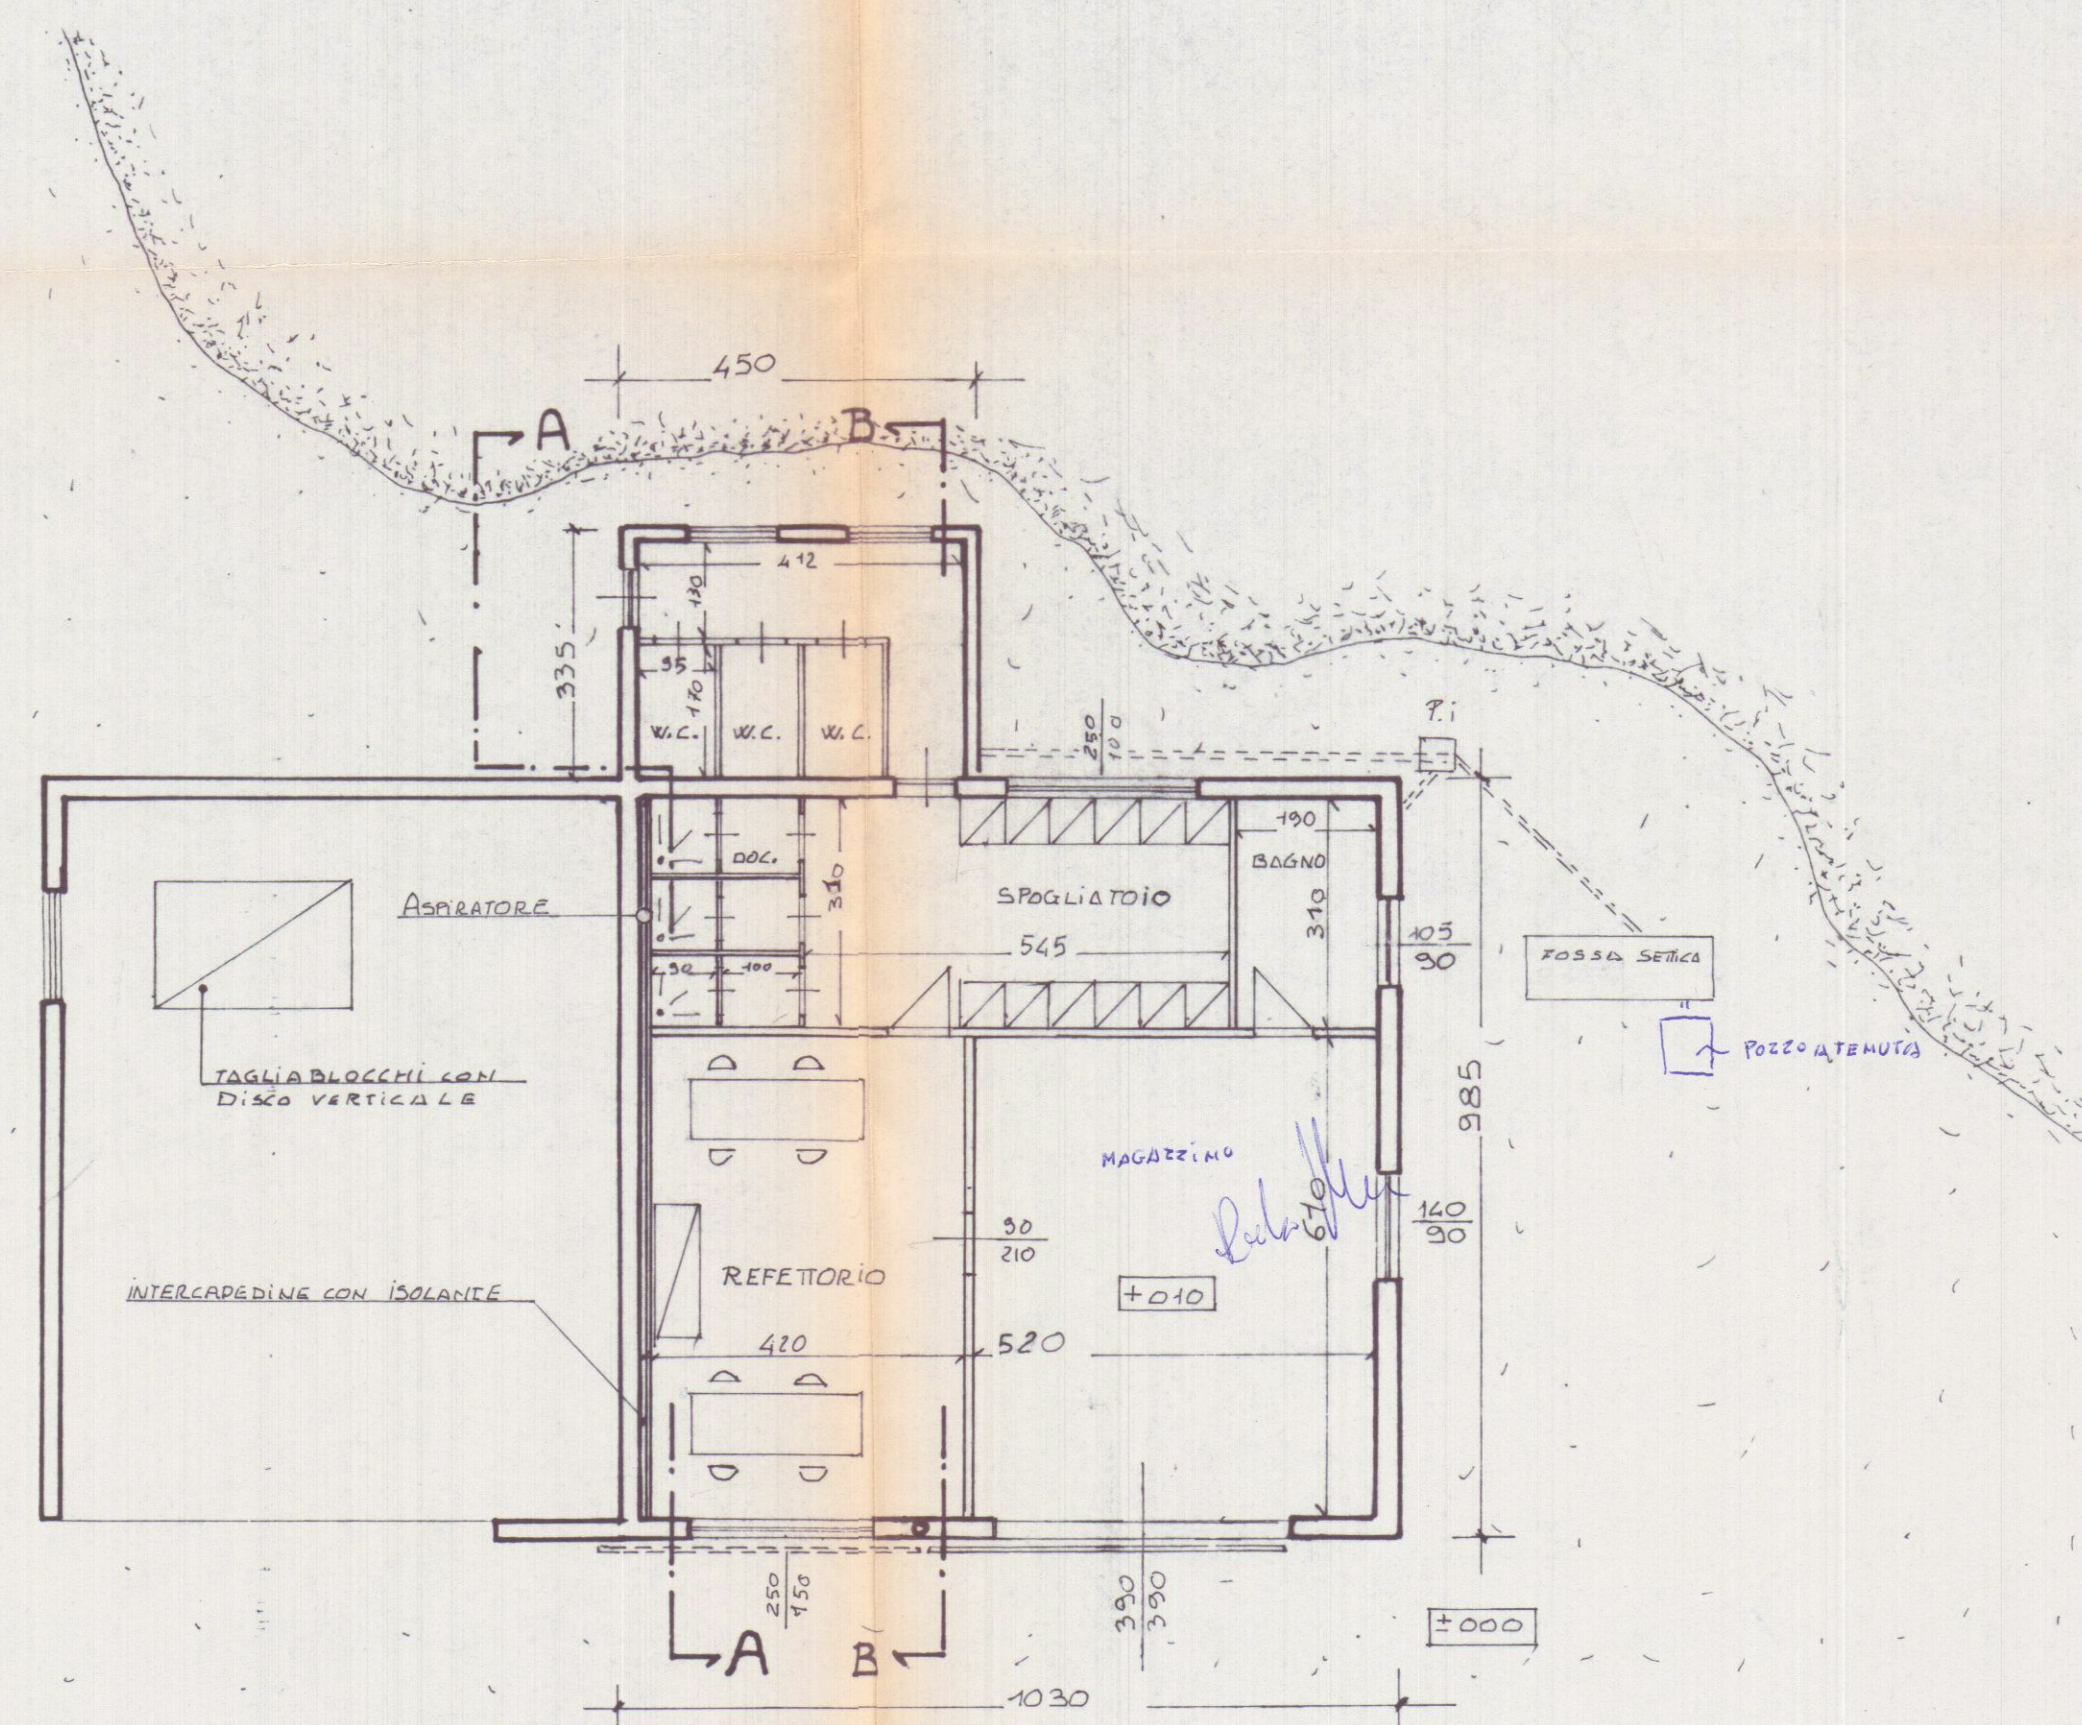

PIANTA EDIFICIO - A - 1:100

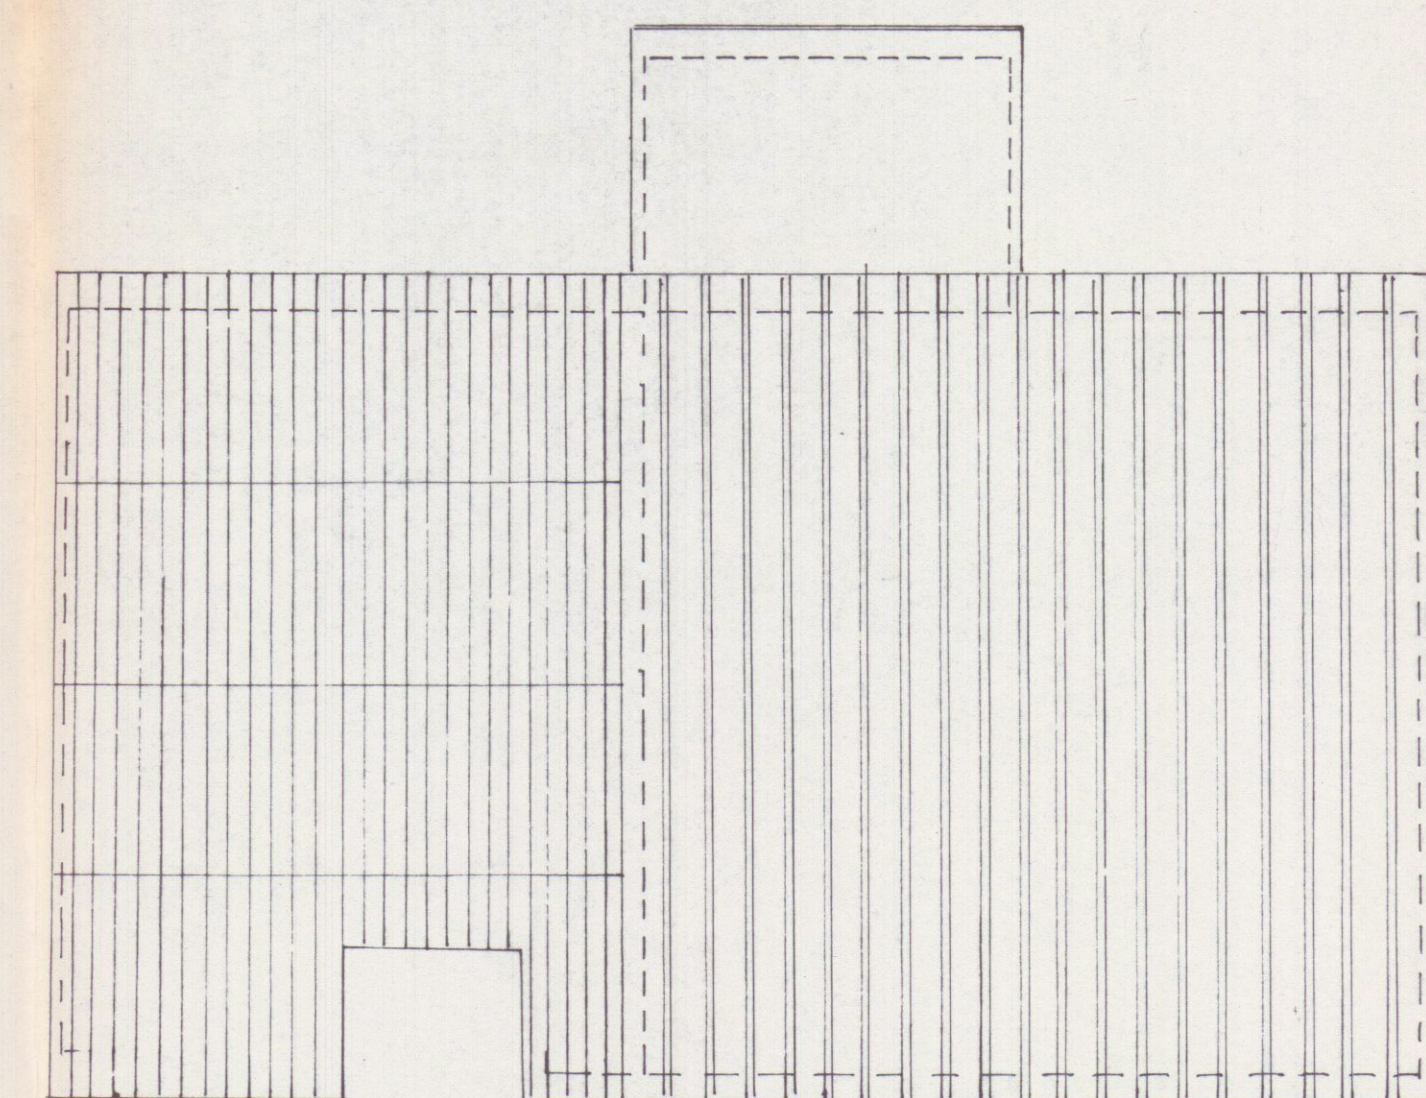

PIANTA COPERTURA 1:100