

COMUNE DI	1	OGGETTO	RISTEUTURAZIONE CAPANNONE INDUSTRIALE - PROGETTO DI NUOVI SERVIZI (GENERI, DOCCIA, REFETTORIO).
PROPRIETA'	LA FACCIATA S.R.L.		
ELABORATI GRAFICI	PIANTE, PROSPETTI, SEZIONI		
DATI CATASTALI	F.18 MAP. 122		
SCALA	1:100		
DATA	PROGETTISTA ARCH. ROBERTA MENCIONI		

CENTRO STUDI
PROGETTAZIONI


TELEFONO 0585/746758

STATO ATTUALE




STRALCIO CATASTALE FEDELE DELL'ORIGINALE DEPOSITATO ALL'UTE. DI MASSO-CORRORA F.18 MAP. 122


23 LUG. 1997

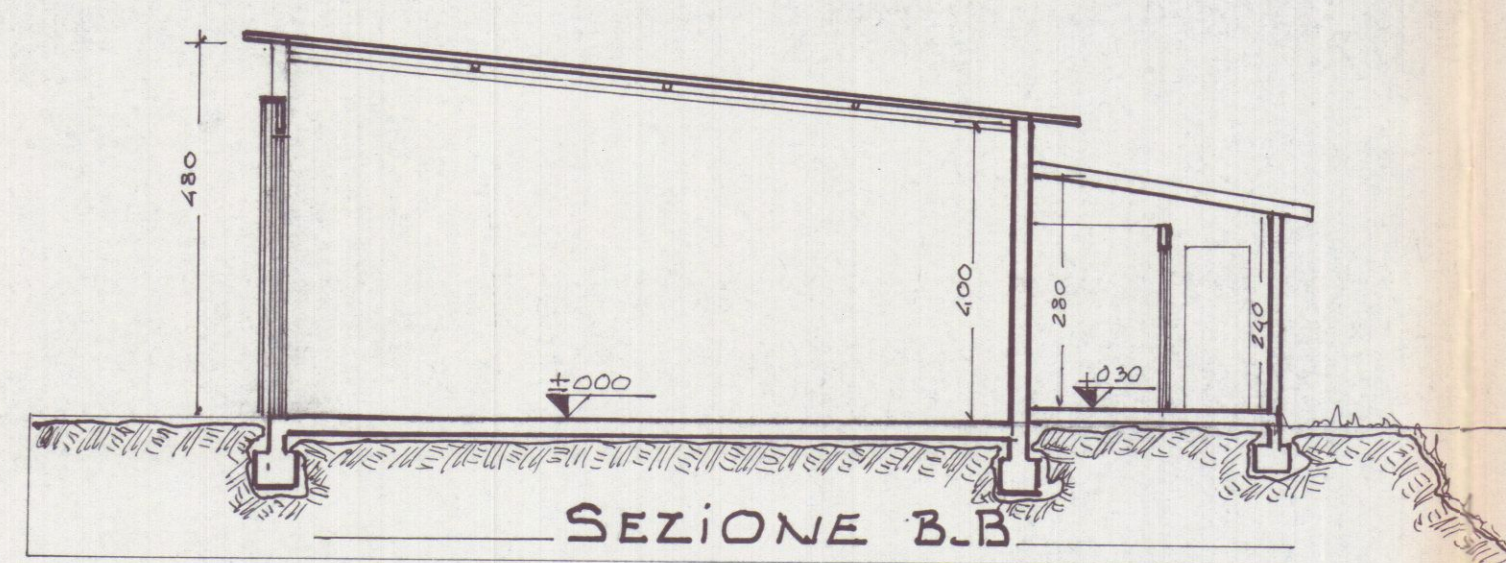


SEZIONE B-B

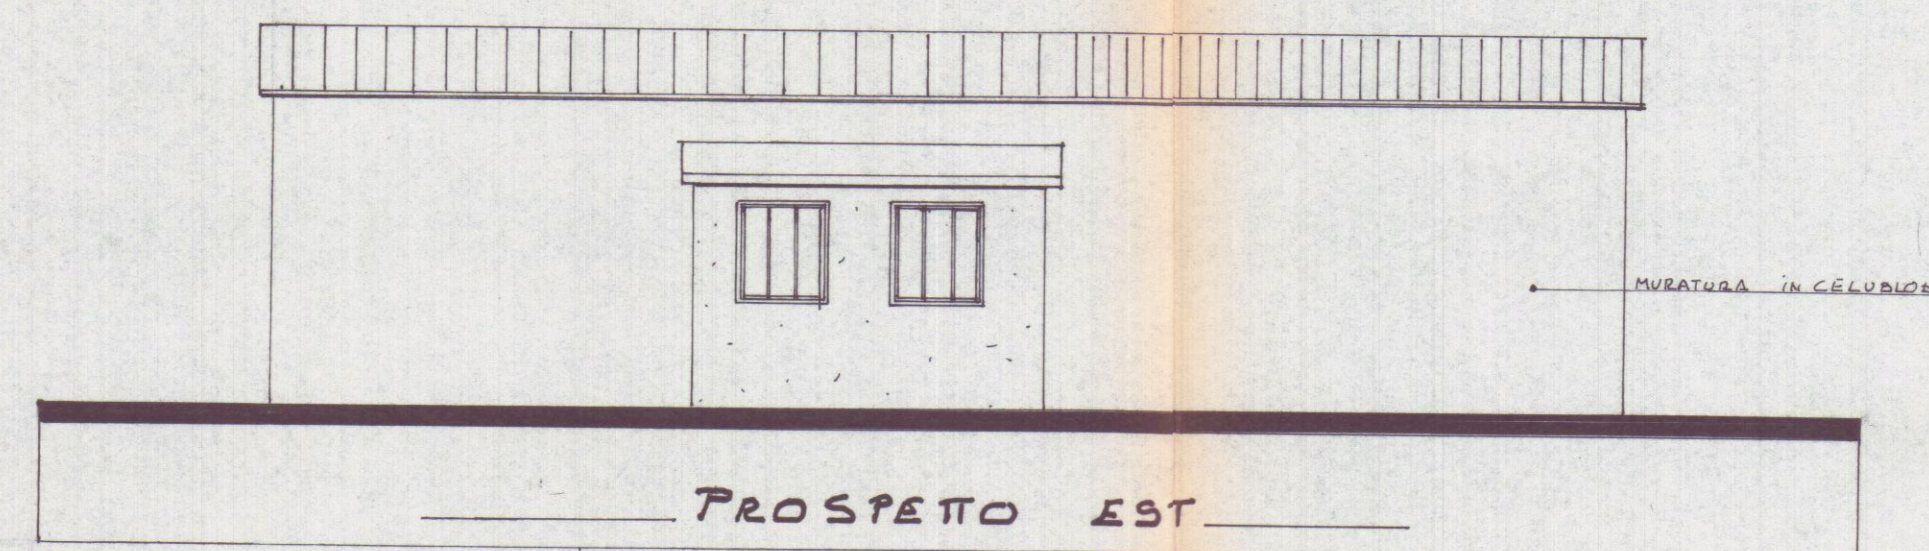


PROSPETTO EST

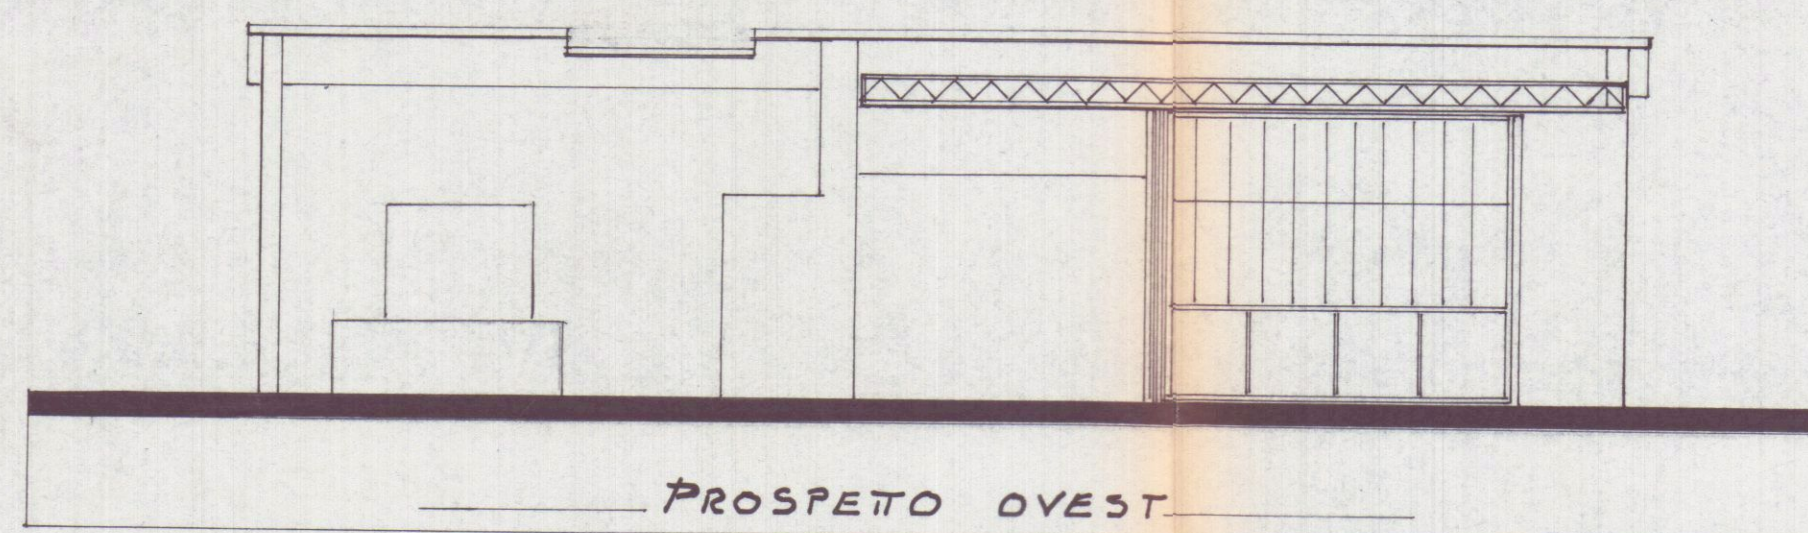


PROSPETTO OVEST

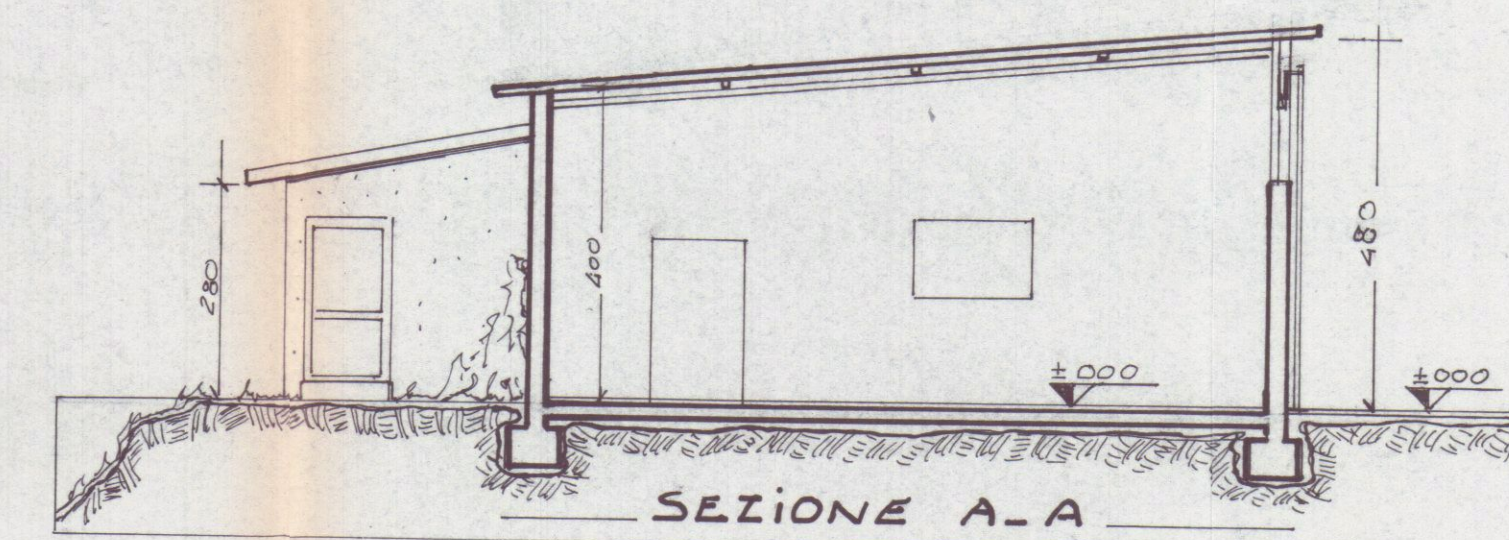


SEZIONE A-A

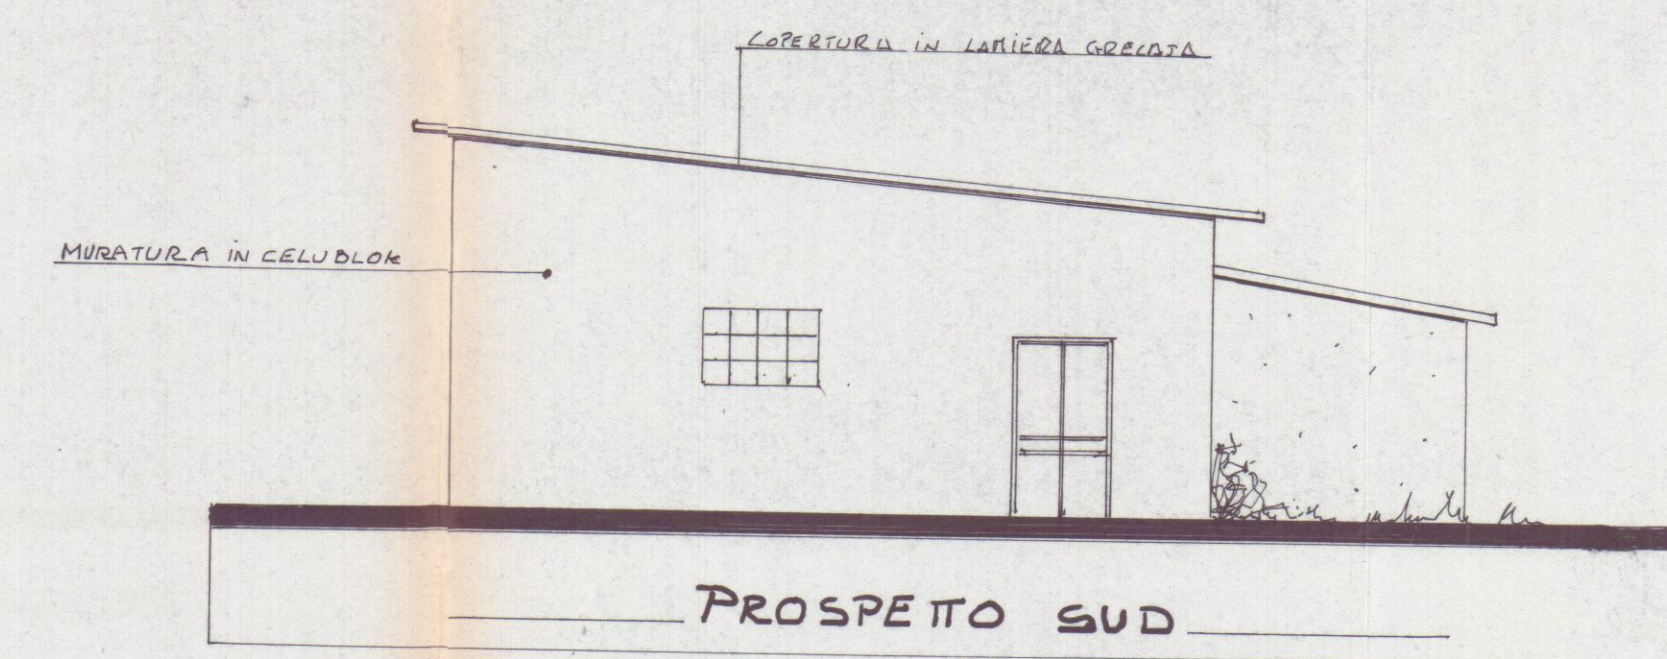


PROSPETTO SUD

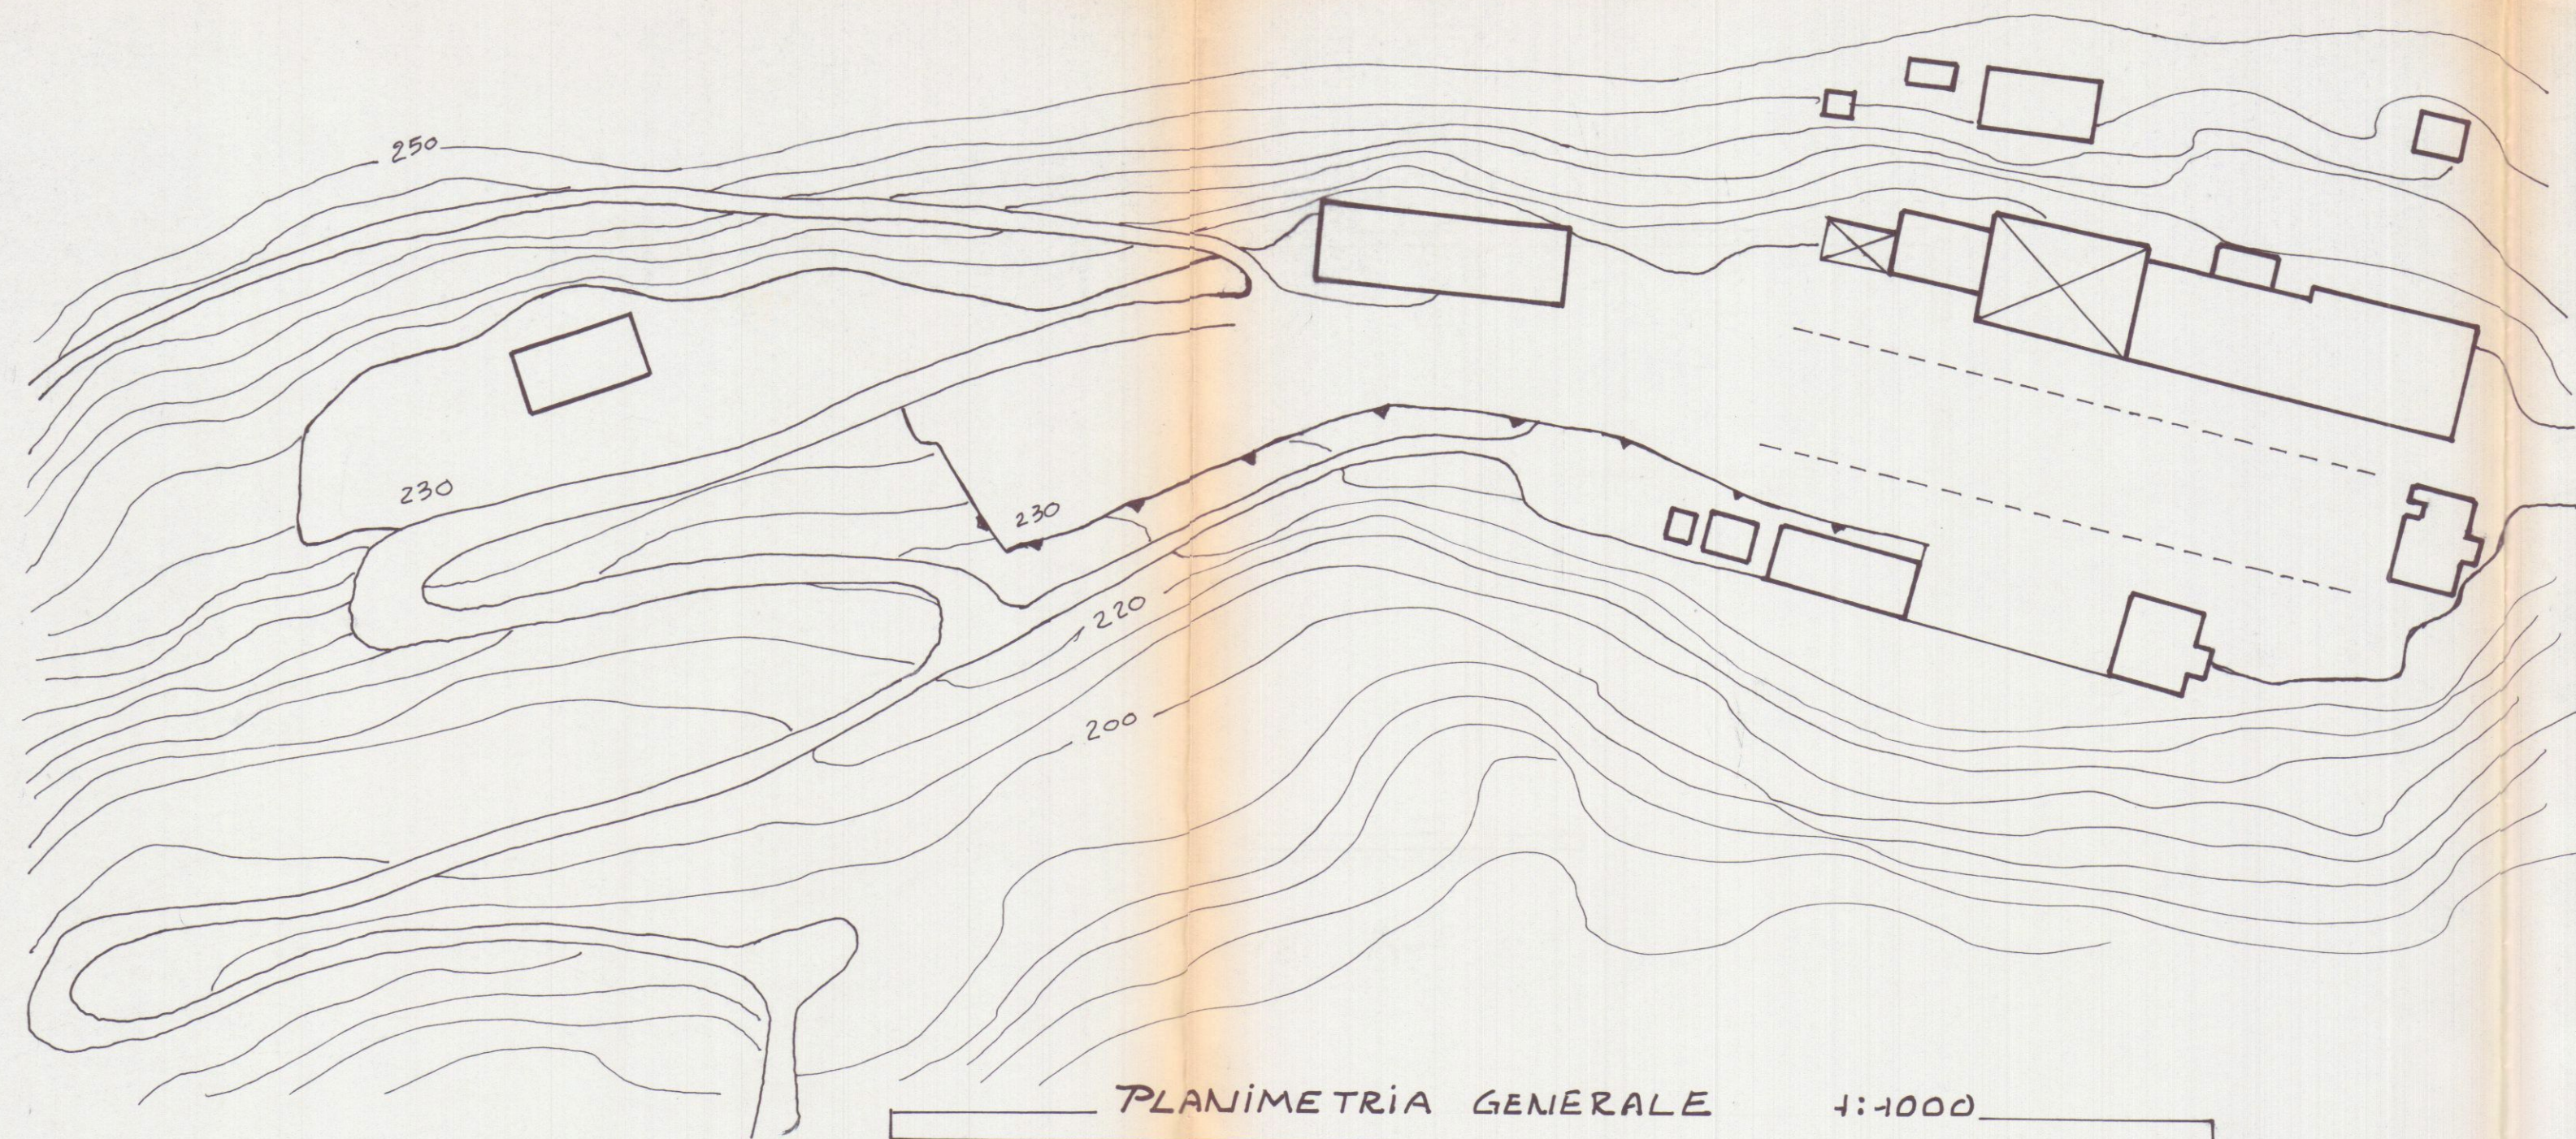

PLANIMETRIA GENERALE 1:1000

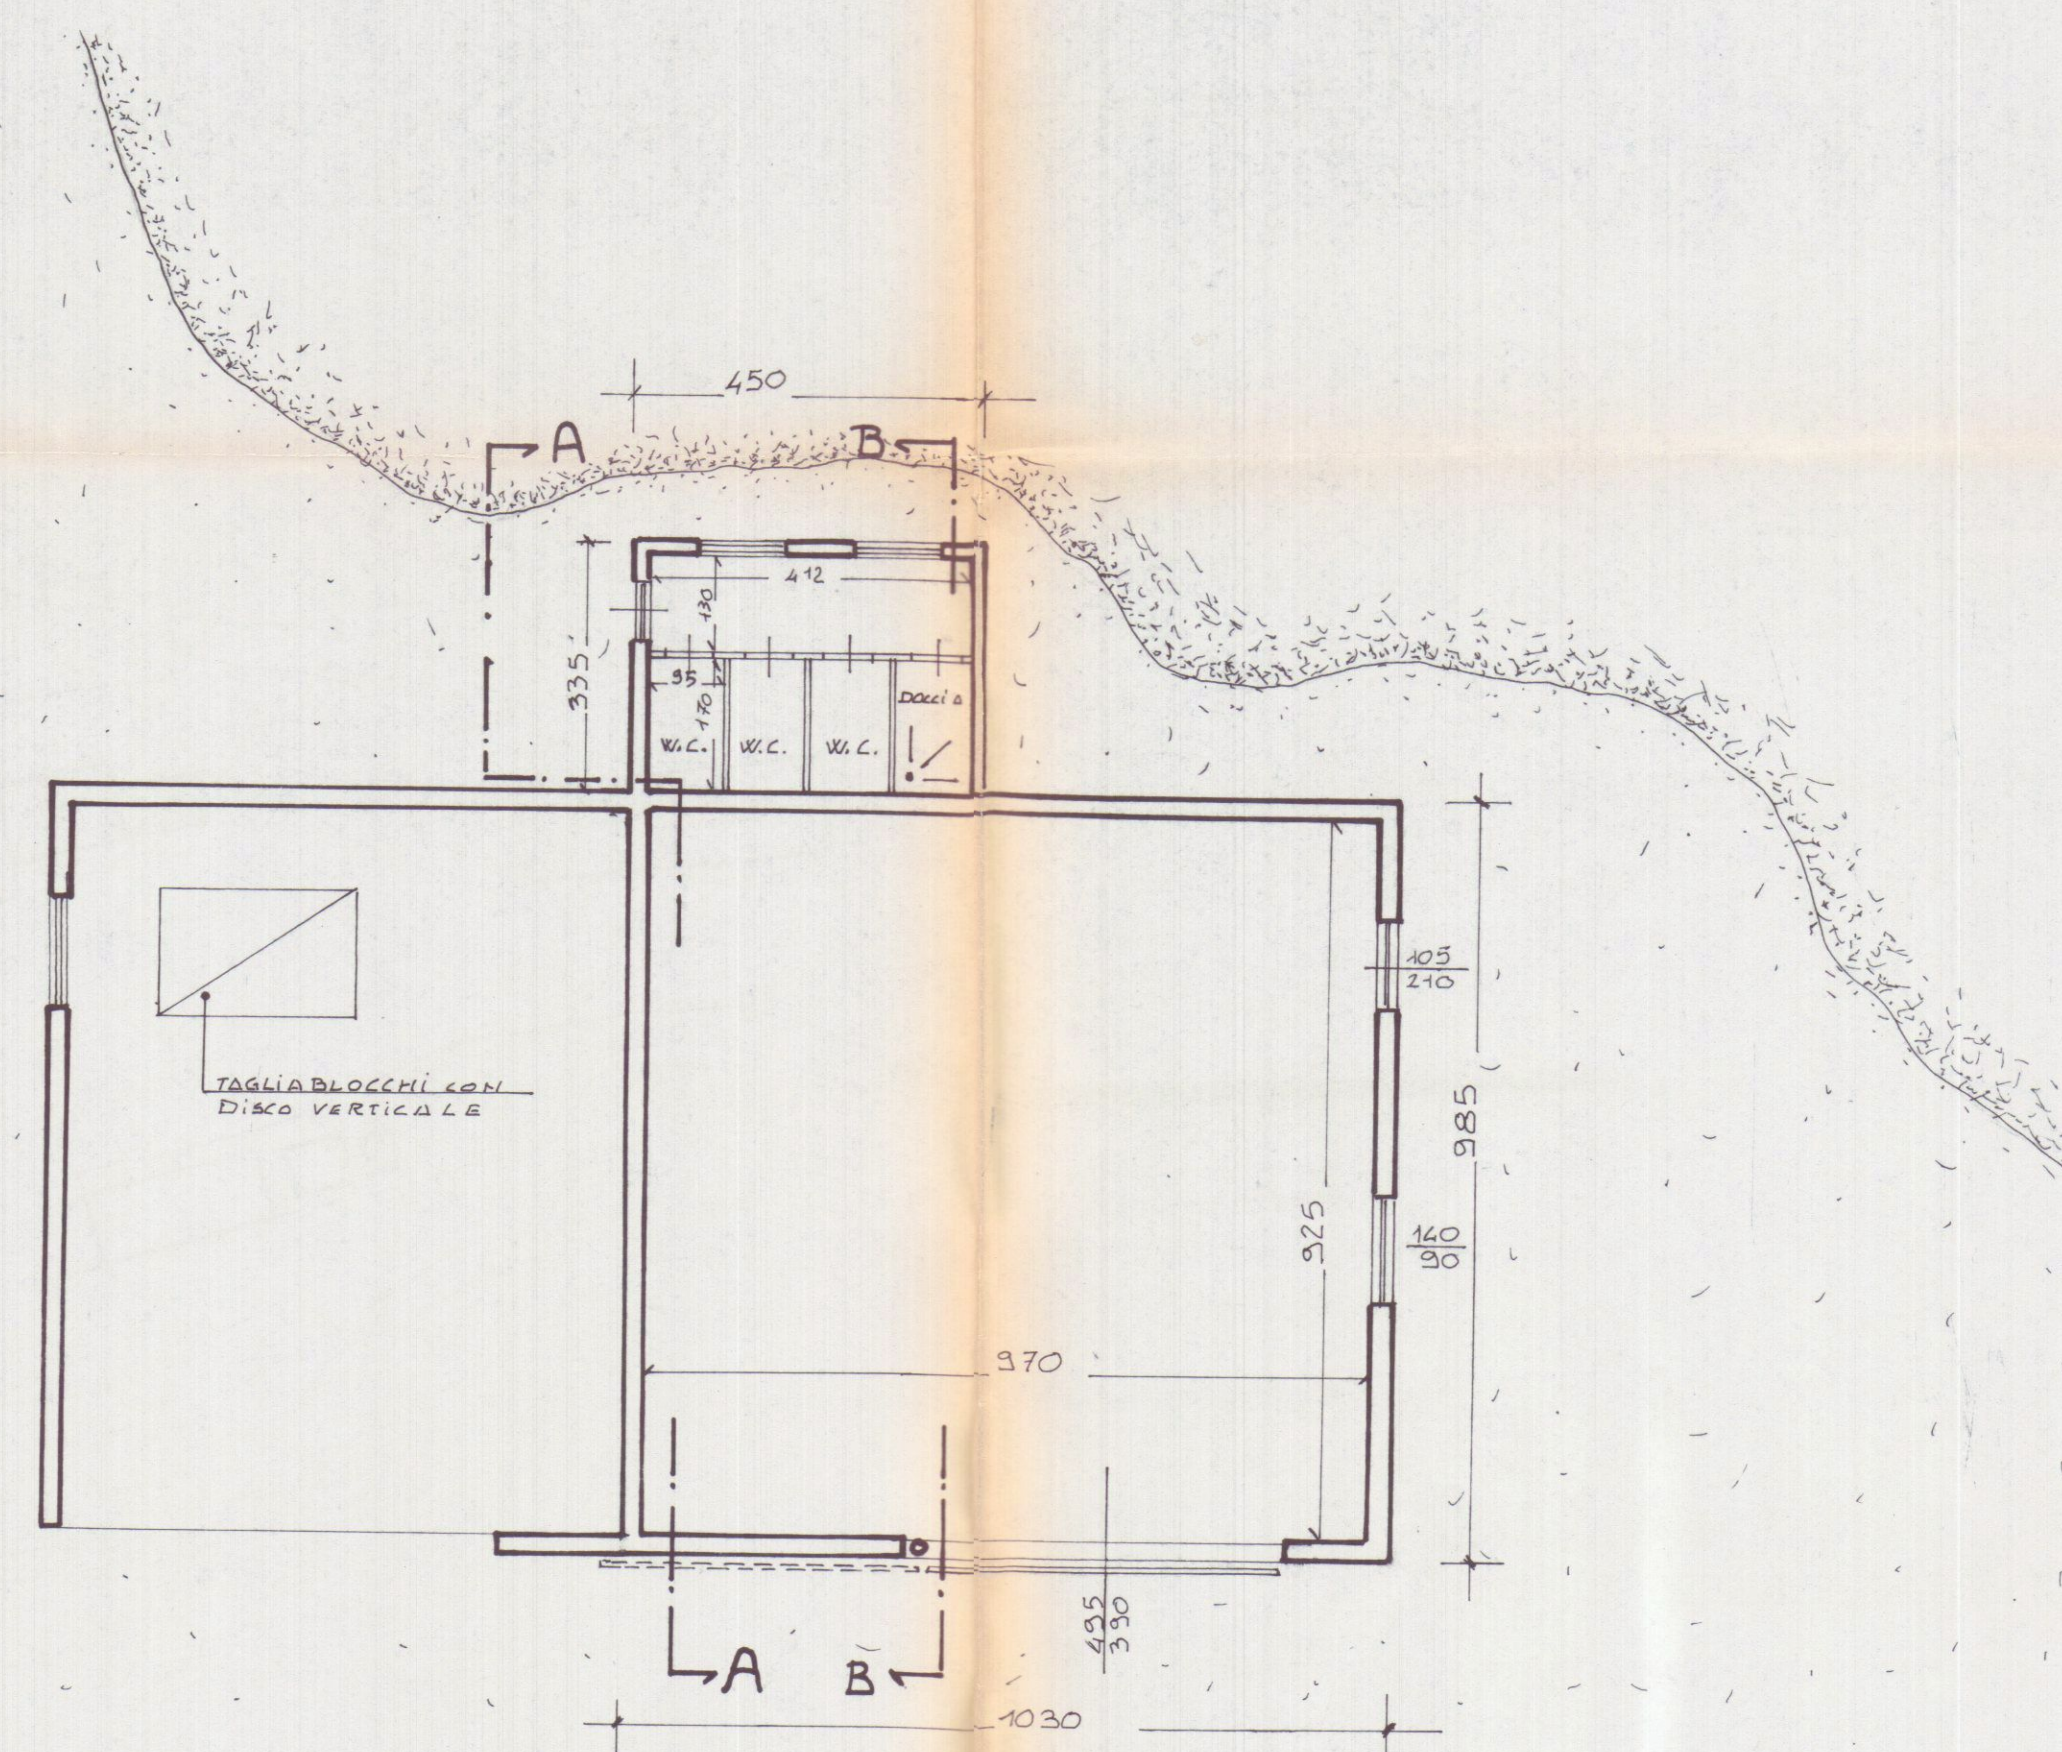

PIANTA 1:100

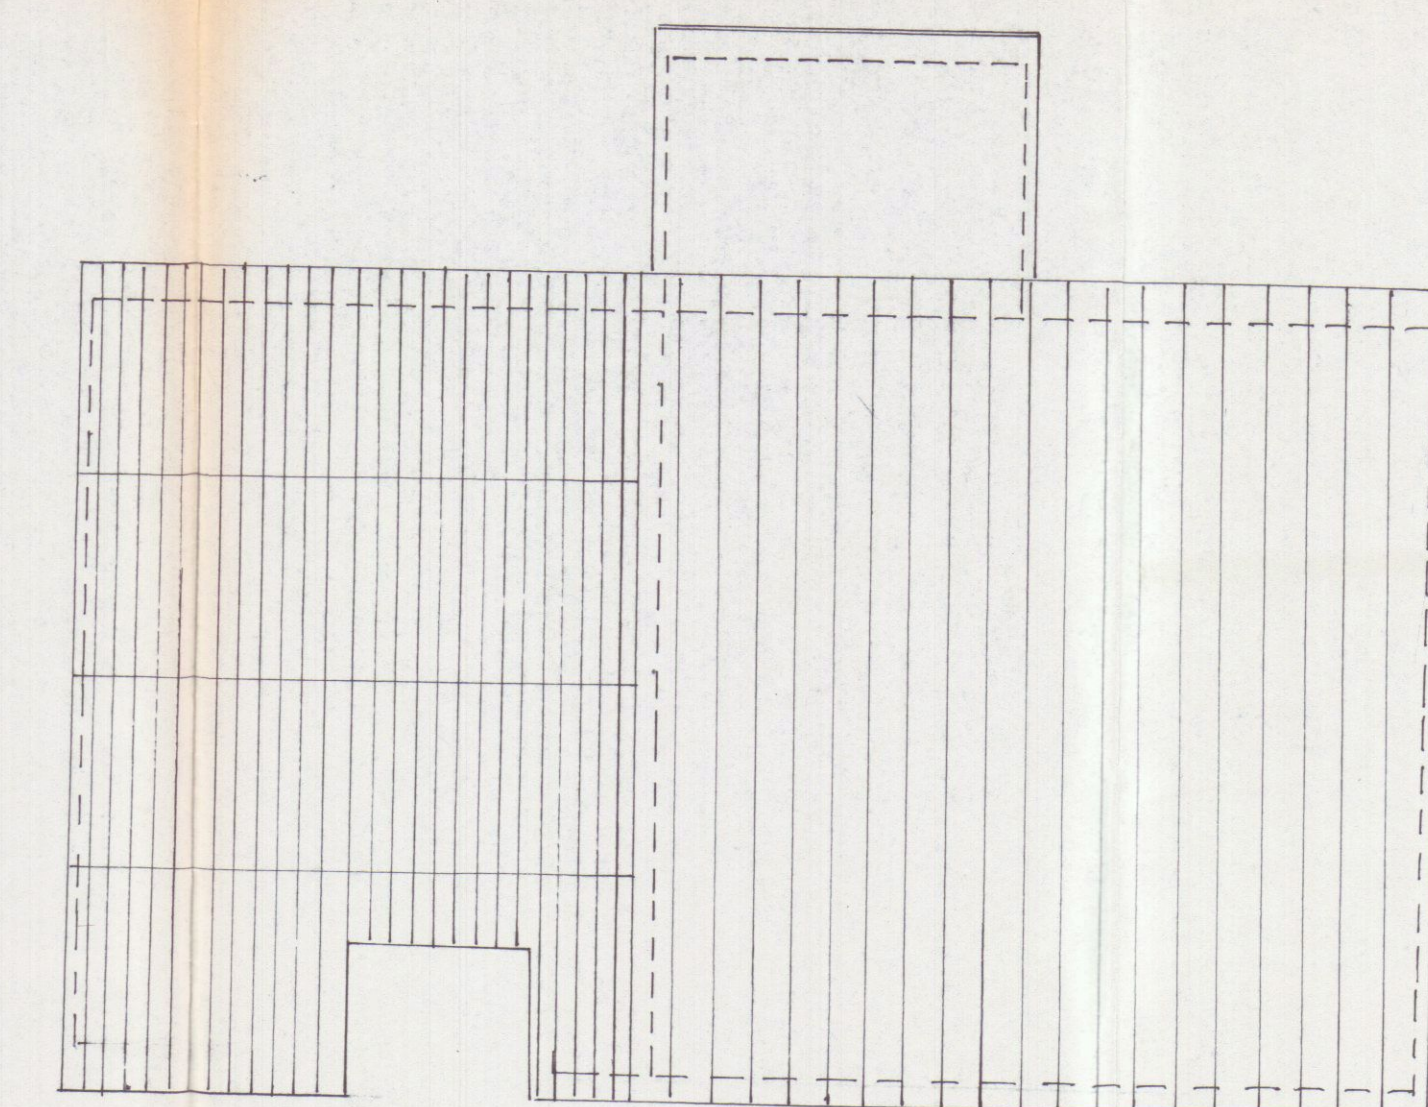

PIANTA COPERTURA 1:100