

COMUNE DI CARRARA

COMUNE DI CARRARA

PROGETTO DI RIPRISTINO DI FABBRICATO ESISTENTE

AD USO DEPOSITO PER INDUSTRIA

PROPRIETA: SOC. LA FACCIATA

UBICAZIONE: LOCALITÀ CURTANA

APPROVATO


8 GIU. 1978 CONTROLLATO
IL TECNICO

CONTROLLATO IL TECNICO


CONTROLLI
IL TECNICO

TAV. 4
SCALA 1:100

SCALA 1:100

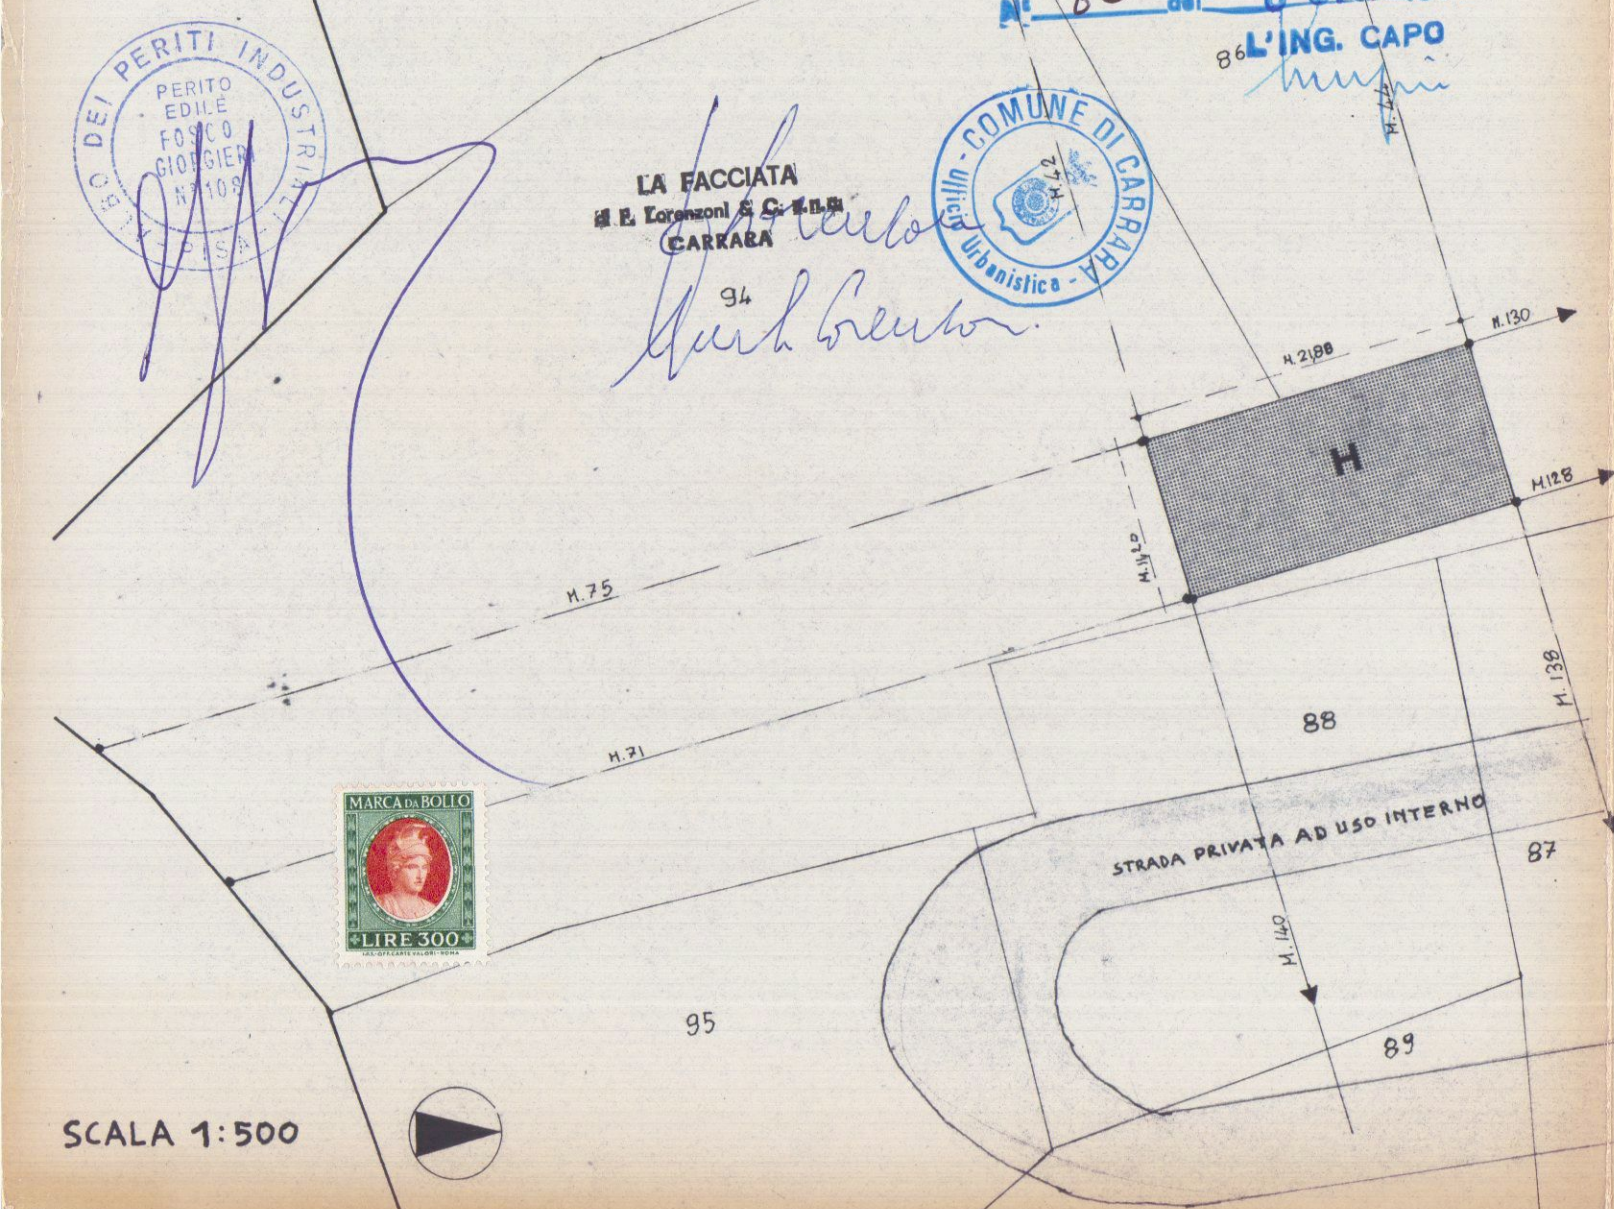

PIANTA COPERTURE

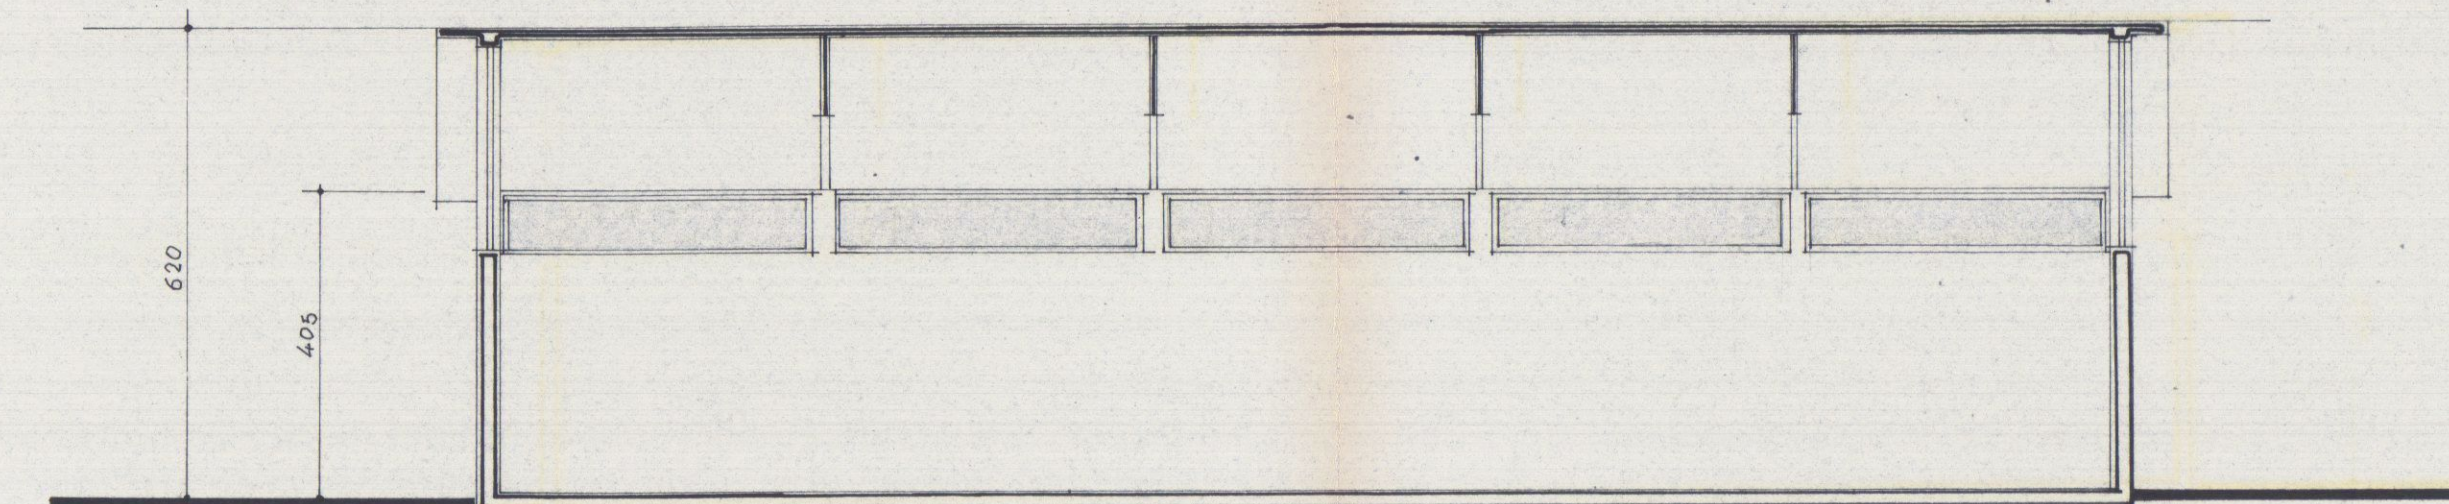

SEZIONE Z-Z

SCHEMA DEL CALCOLO DEL VOLUME

