

Ristrutturazione
fabbricato ad uso
Servizi -spogliatoio

Studio di
Architettura Menconi

Carrara Piazza 2 Giugno

COMUNE DI CARRARA
2-2-A60-2000



Proprietà LA FACCIATA s.r.l.

Piante prospetti sezioni

Scala 1:100


DATA: 29/06/2000

AZIENDA USL N. 7 DI MASSA E CARRARA
UFFICIO DI PIANIFICAZIONE PUBBLICA
AL VOTO DELLA 220 del T.U. L. 9.5.95
AL PRESIDENTE DEL CONSIGLIO
AL PRESIDENTE DEL CONSIGLIO
06 LUG. 2000
per l'approvazione del presente
progetto.
Il Funzionario Medico




STRALCIO CATASTALE FOGLIO 18 MAPP.122


TITOLO TABELLA: PROGETTO								
COOICE	DESCRIZIONE VANO	ALTEZZA MEDIA	PERIMETRO	AREA NETTA	VOLUME NETTO	SUP. INTONACO	SUP. ILLUMINANTE	AREA N. / S.I.
1	SPOGLIATOIO	3,20	31,21	21,33	68,27	114,98	2,64	8,18
2	INGRESSO	3,20	17,62	16,88	54,02	64,61	1,40	4,96
3	bagno	3,20	8,40	4,02	12,87	27,21	1,80	2,23
4	W.C. ANTICIPO	3,20	12,98	4,94	15,82	40,21	0,60	8,24

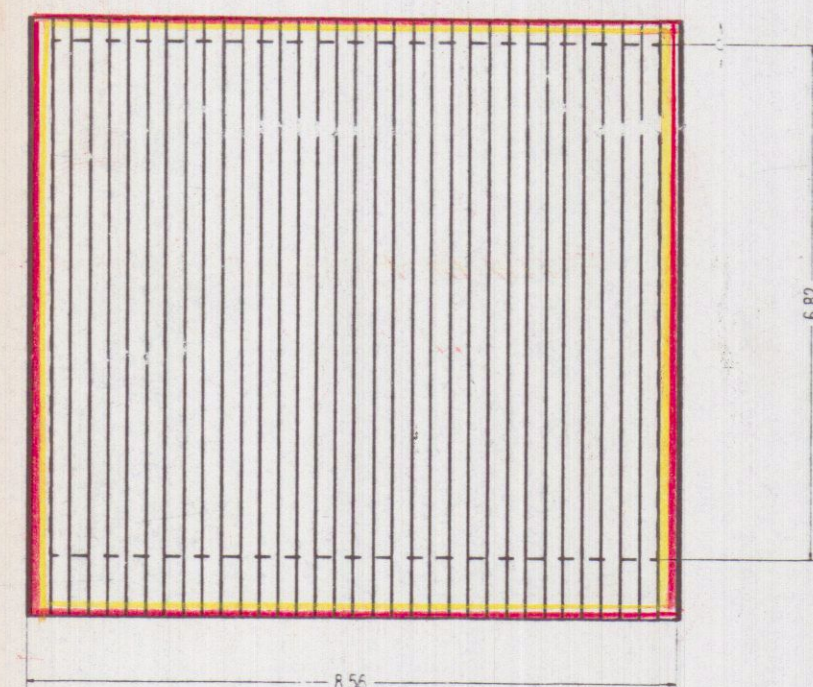


Pianta copertura scala 1:100

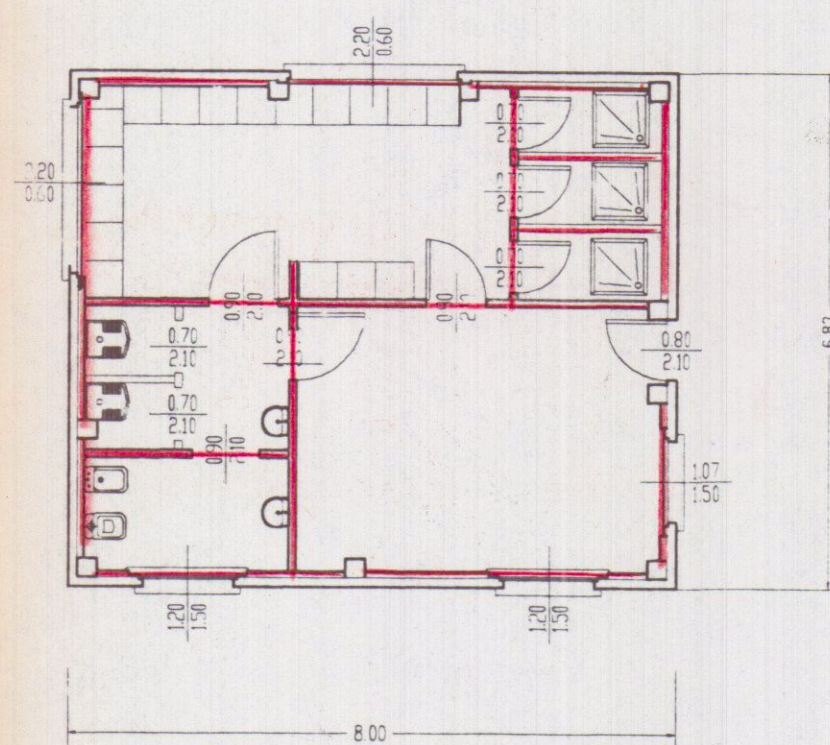


Pianta scala 1:100

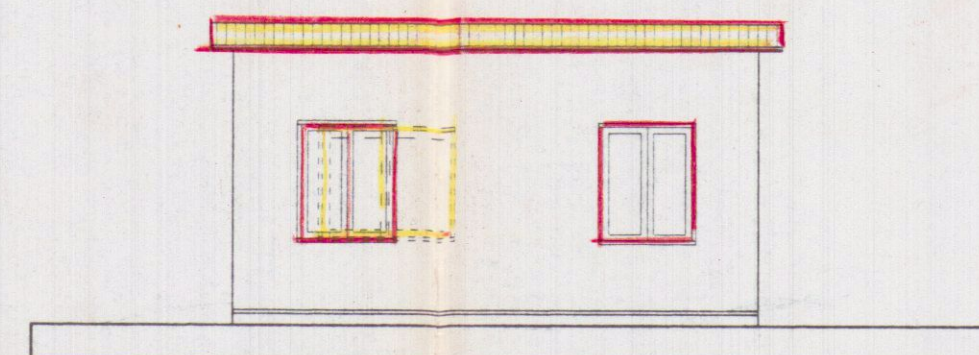


Prospetto sud

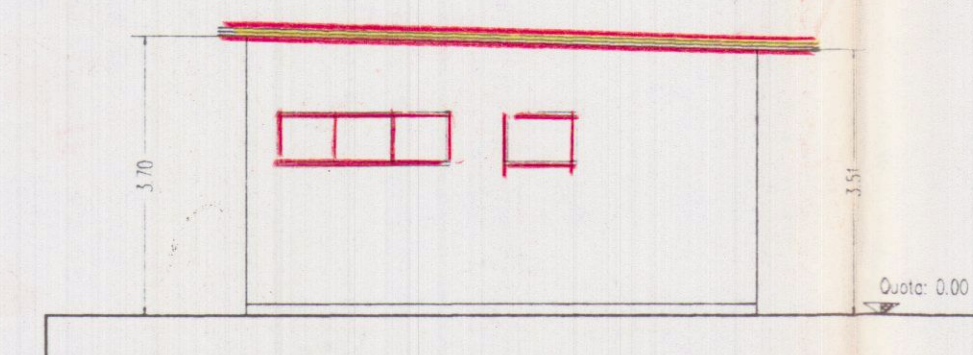


prospetto ovest

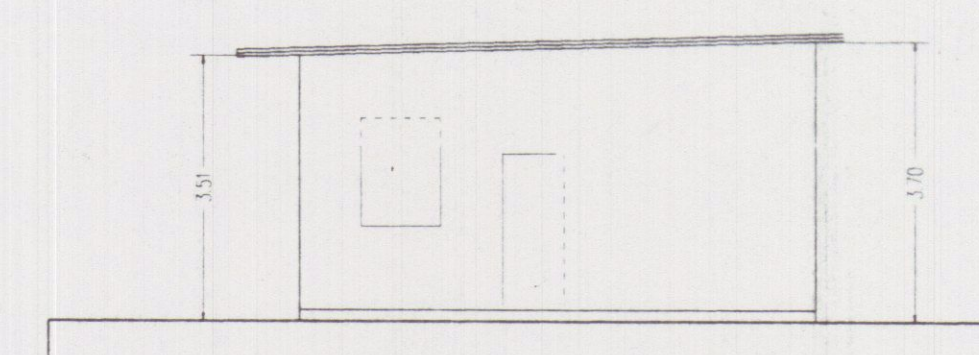

prospetto est

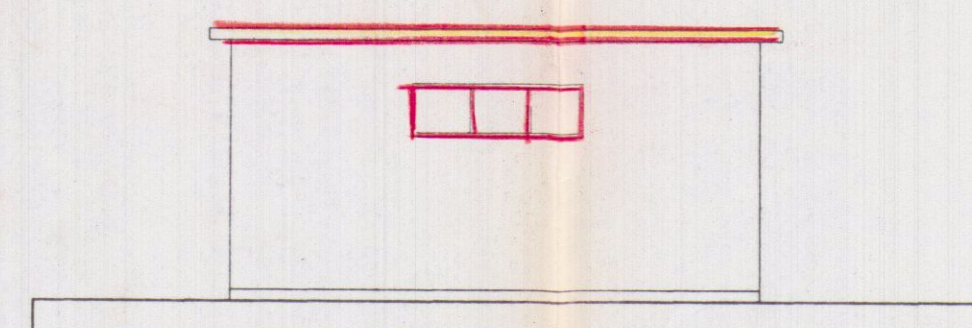


prospetto nord

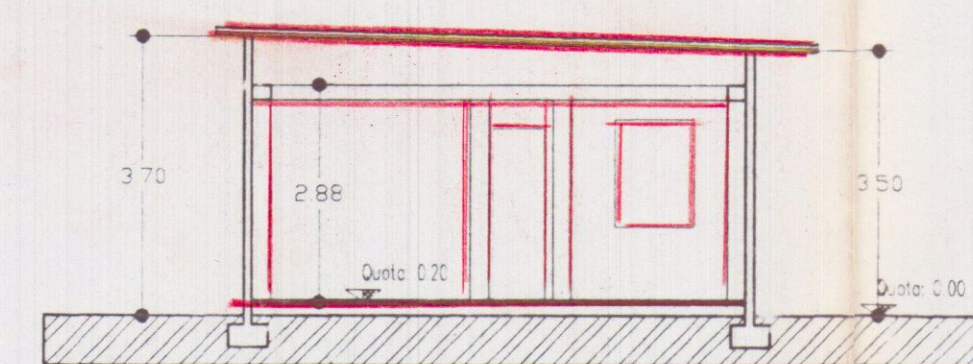


sezione A - A

STATO DI RAFFRONTO


STATO DI PROGETTO

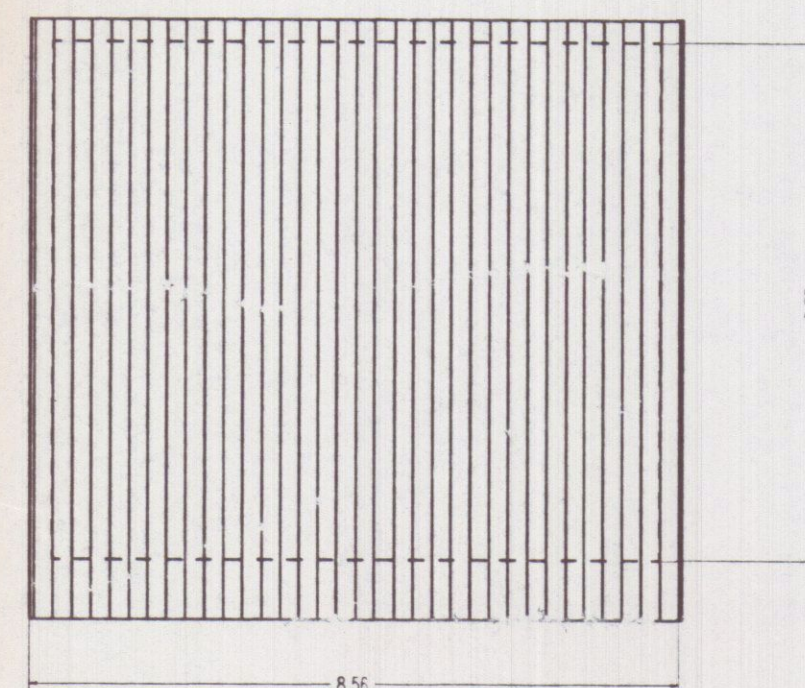


Pianta copertura scala 1:100

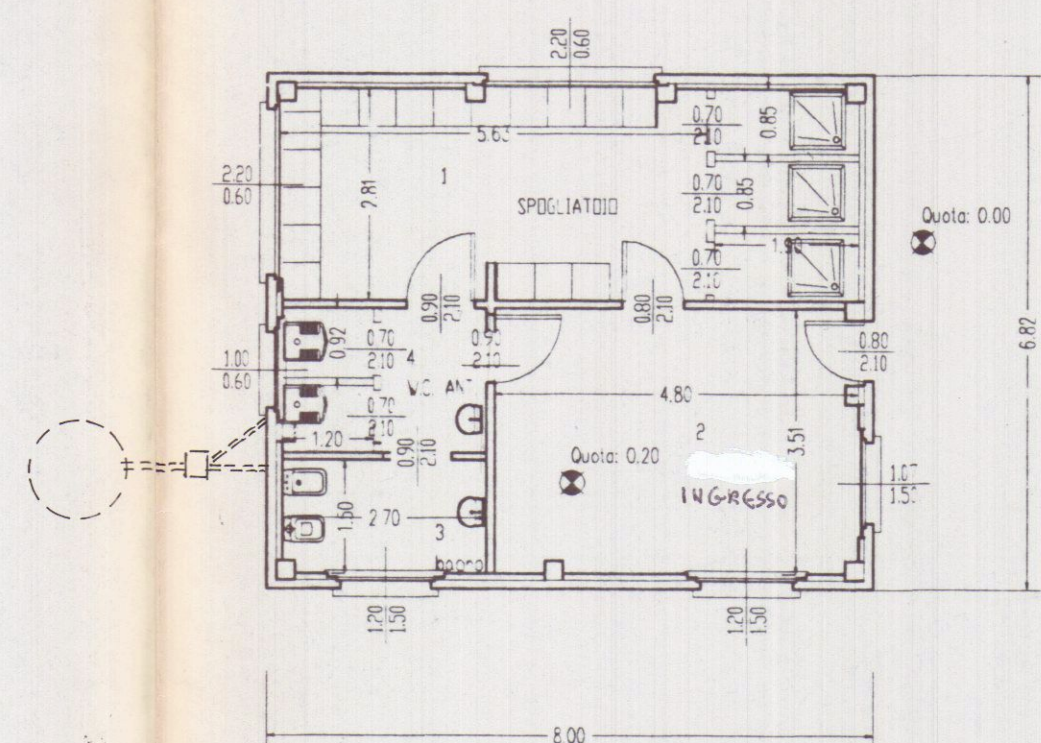


Pianta scala 1:100

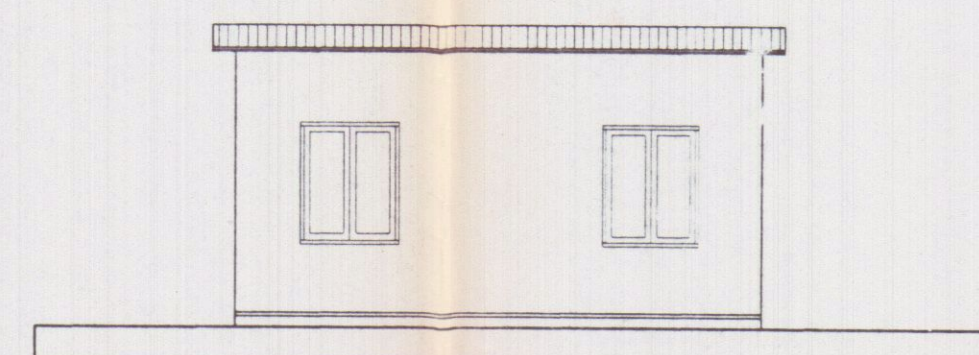


Prospetto sud

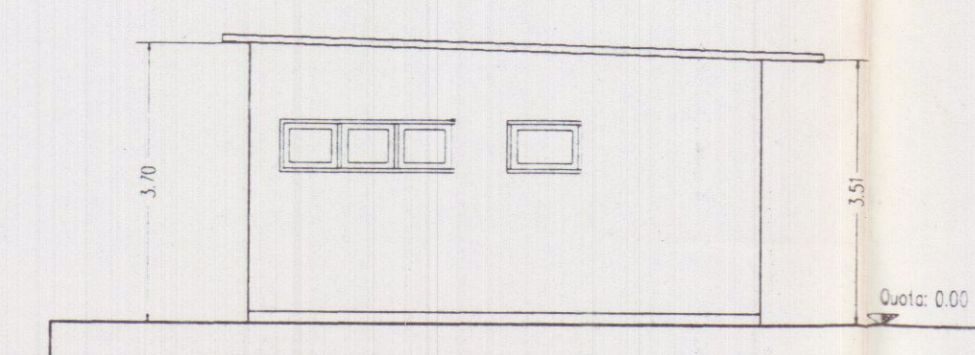


prospetto OVEST

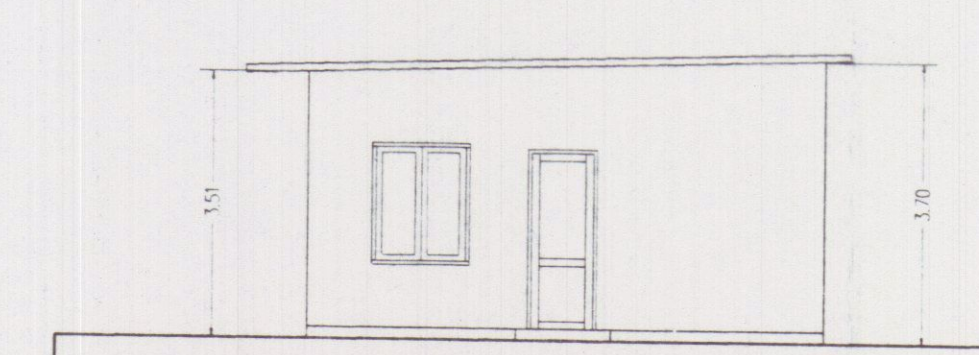

prospetto EST

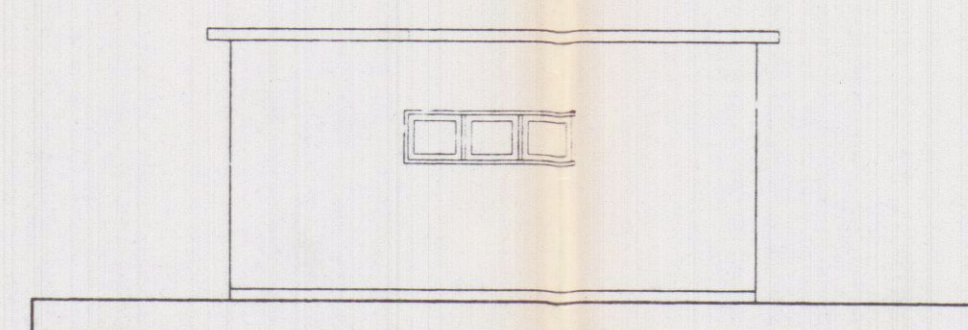

prospetto nord

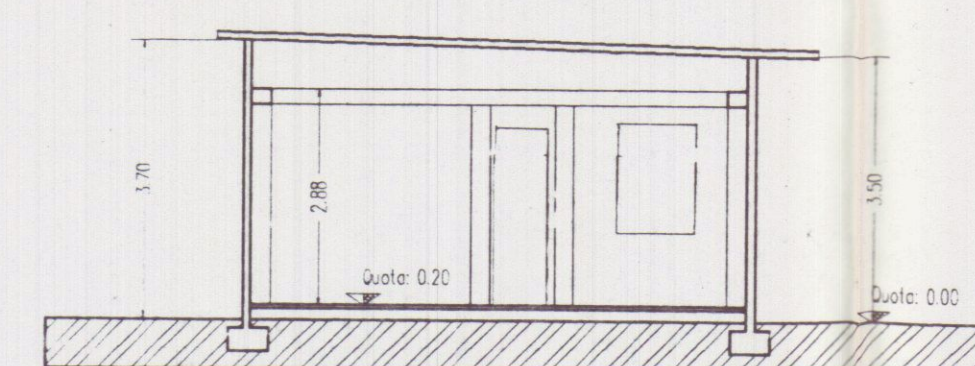

sezione A - A