

2 LUG 1978

# COMUNE DI CARRARA

PROGETTO DI RIPRISTINO DI FABBRICATO ESISTENTE


AD USO DEPOSITO PER INDUSTRIA

PROPRIETA: SOC. LA FACCIATA


UBICAZIONE: LOCALITA CURTANA

T.2 STATO ATTUALE  
SCALA 1:100


**APPROVATO**  
8 GIU. 1978  
CONTROLLATO  
LA FACCIATA

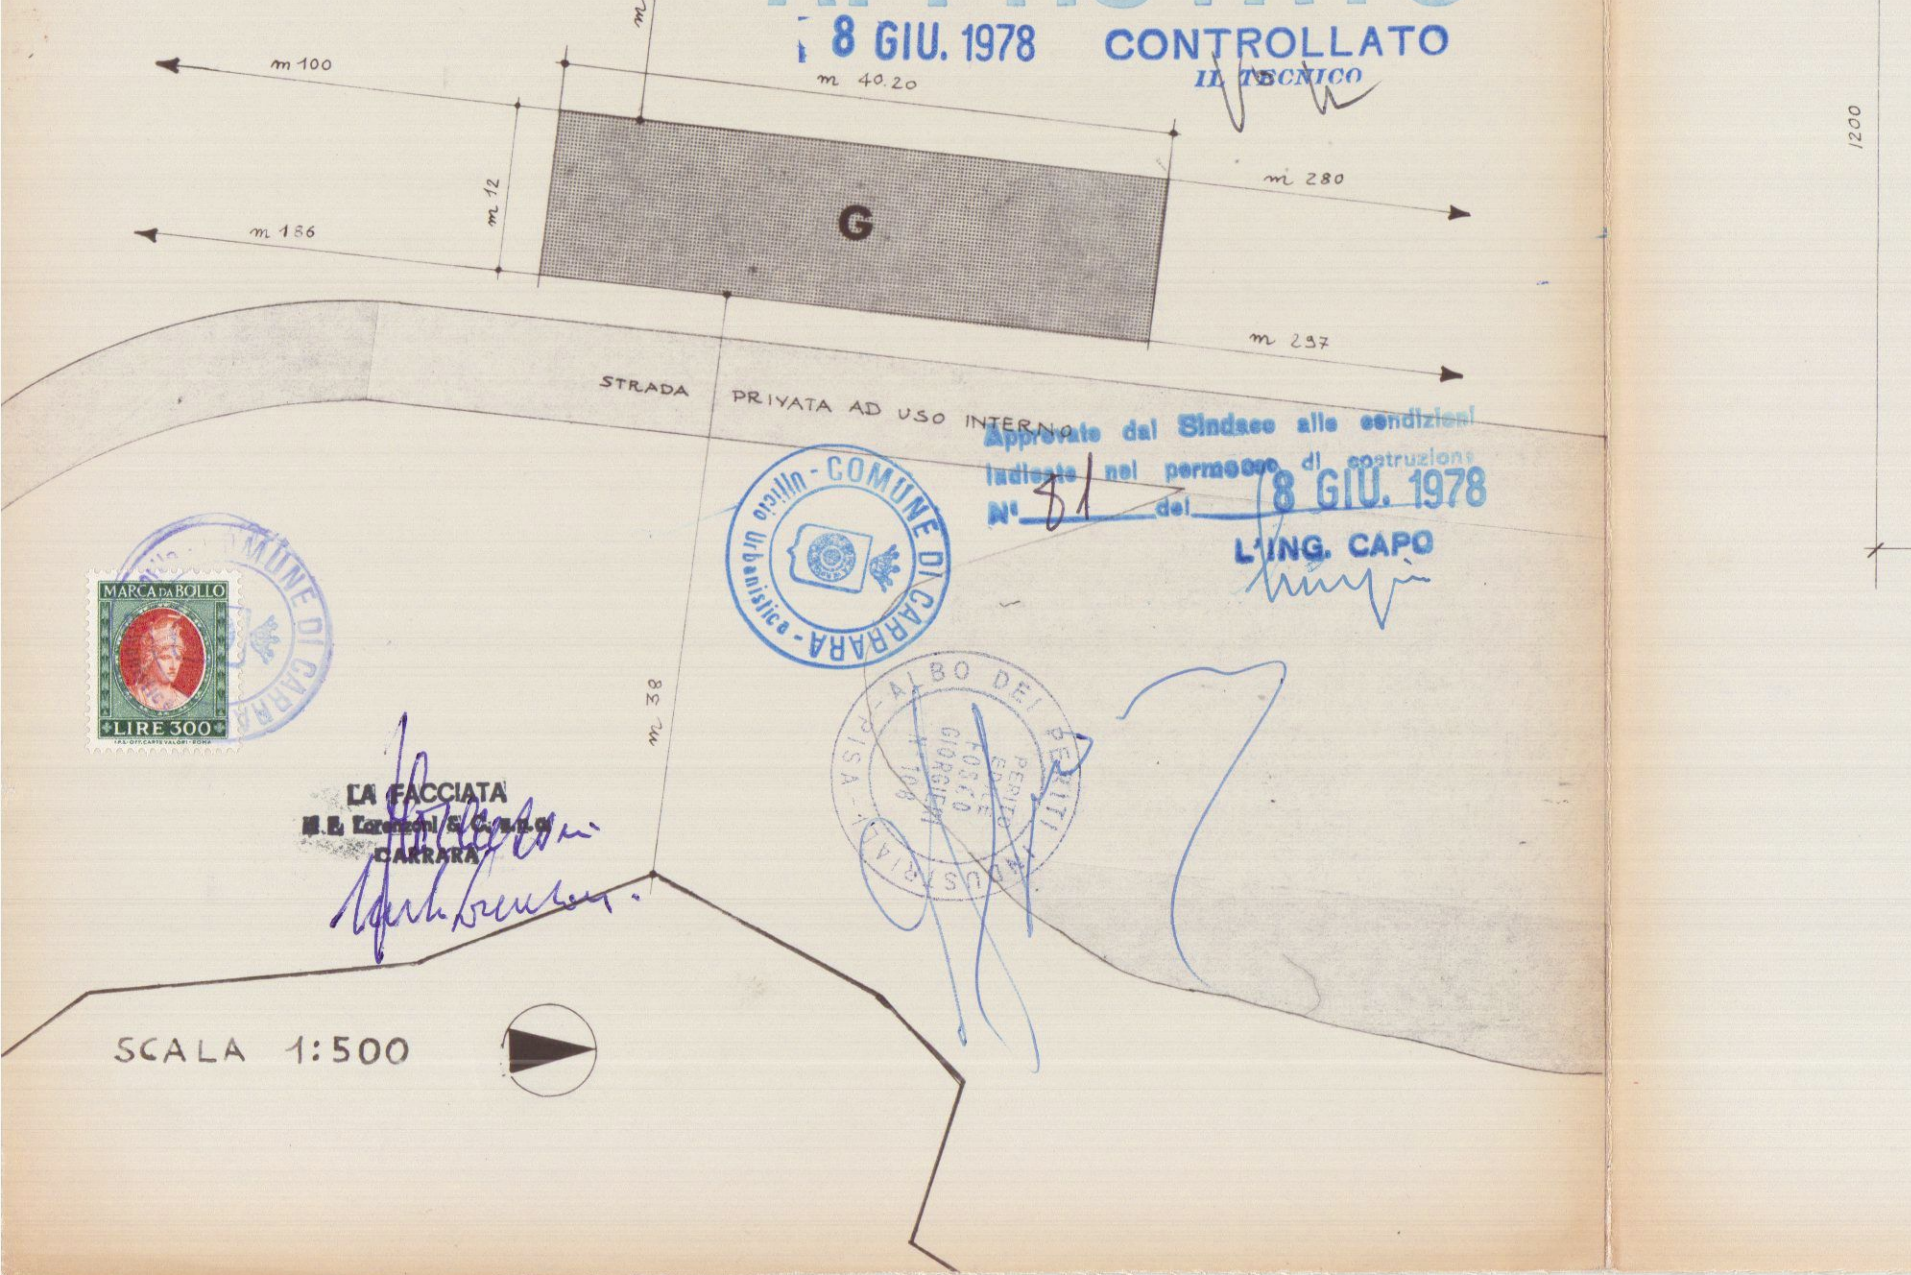


PIANTA

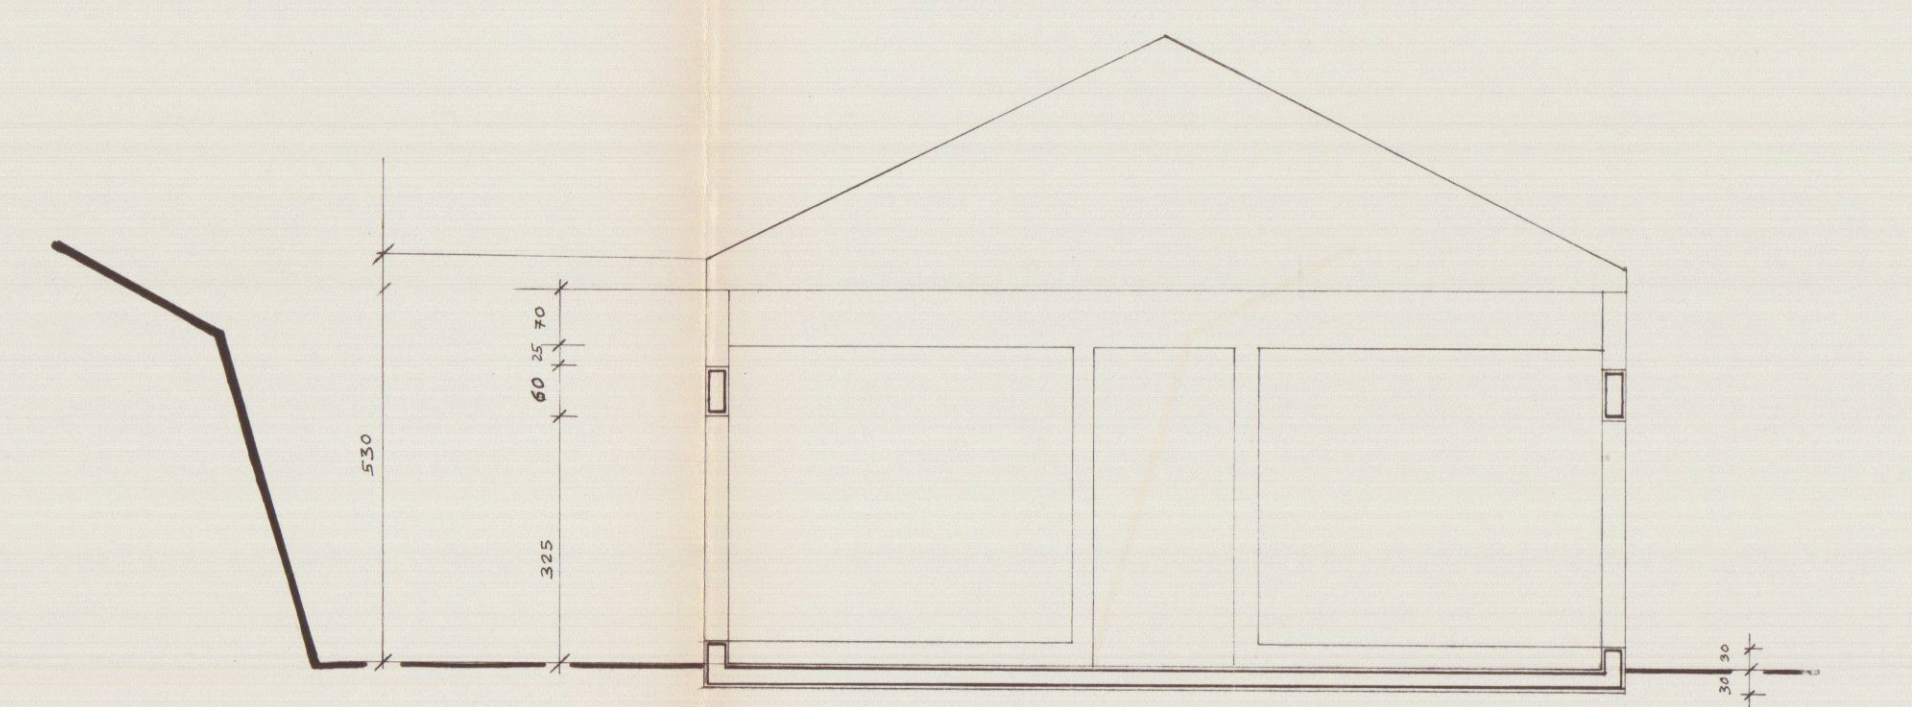


SEZ X-X

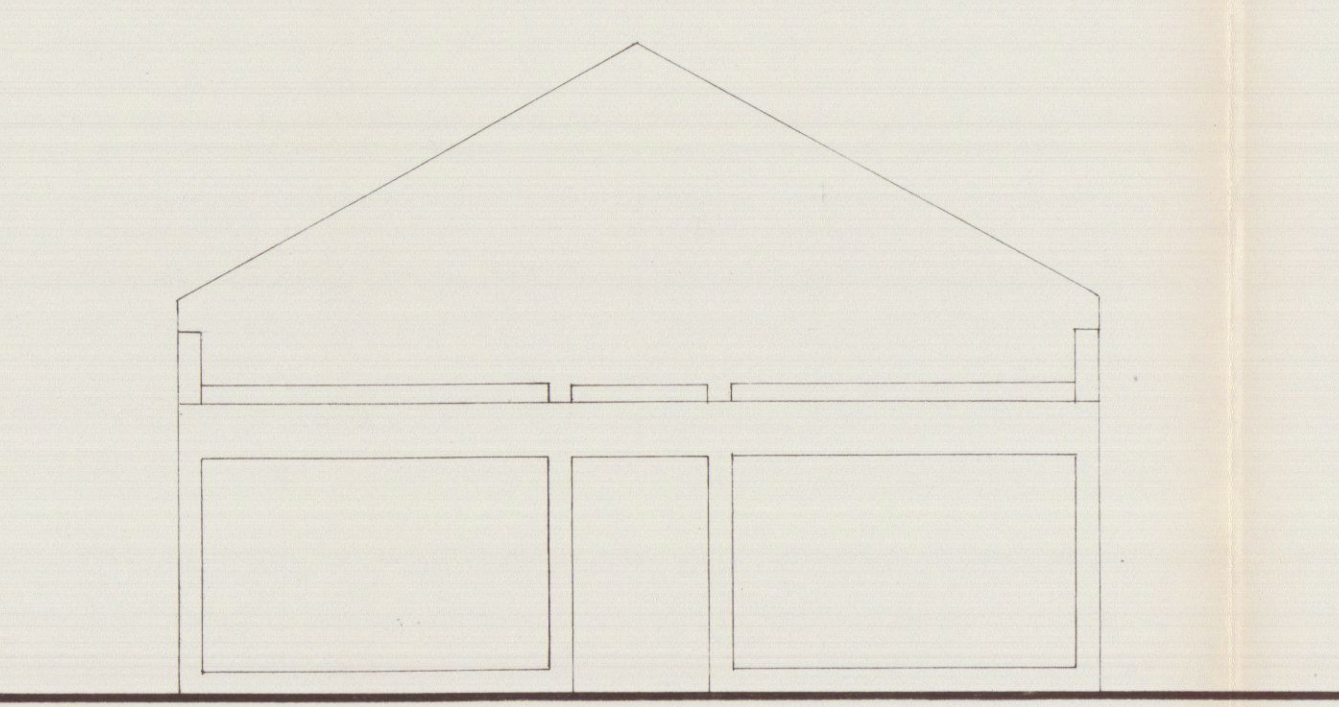


PROSPETTO SUD

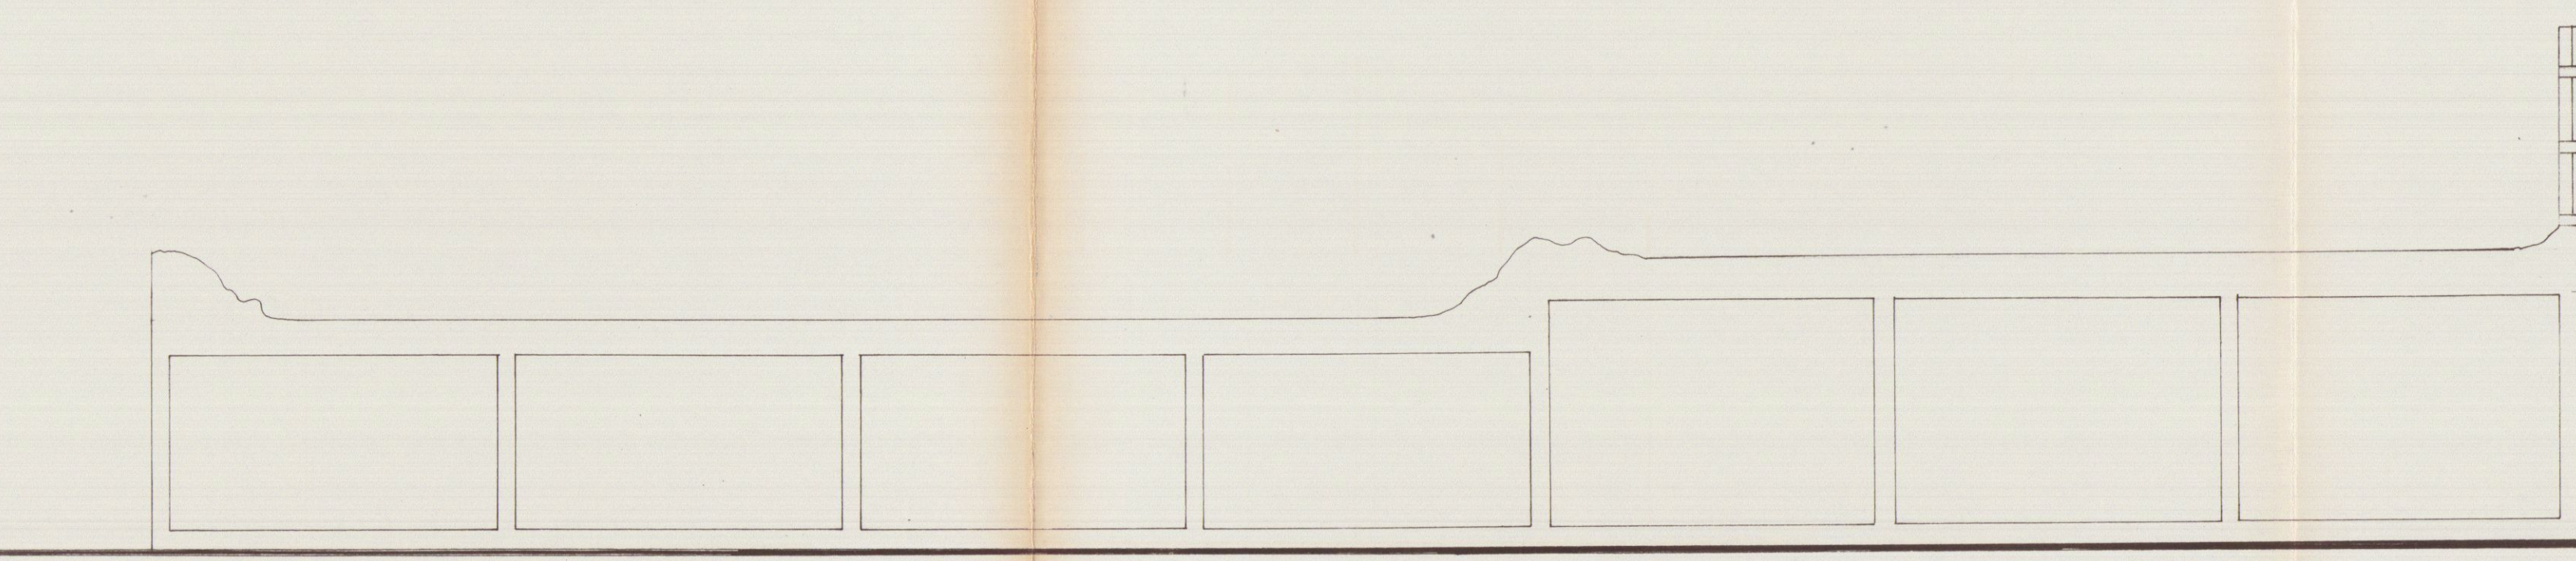

PROSPETTO EST

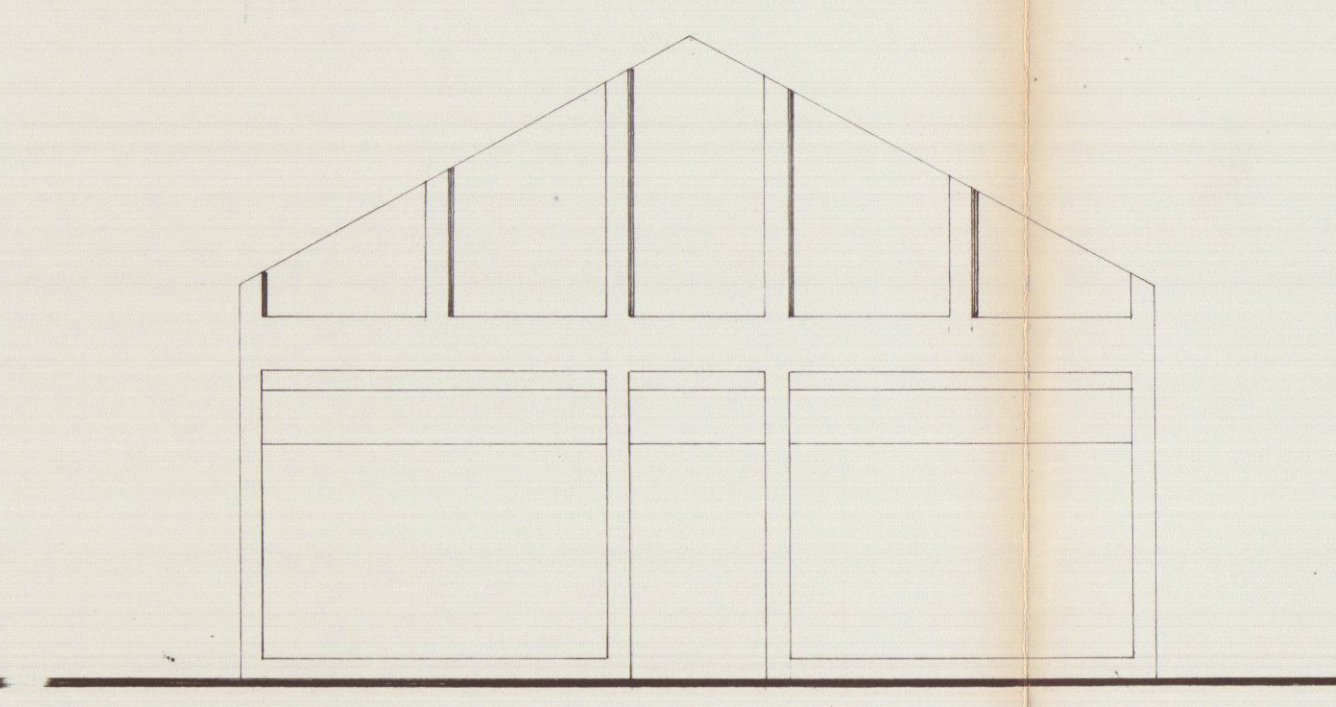

PROSPETTO NORD

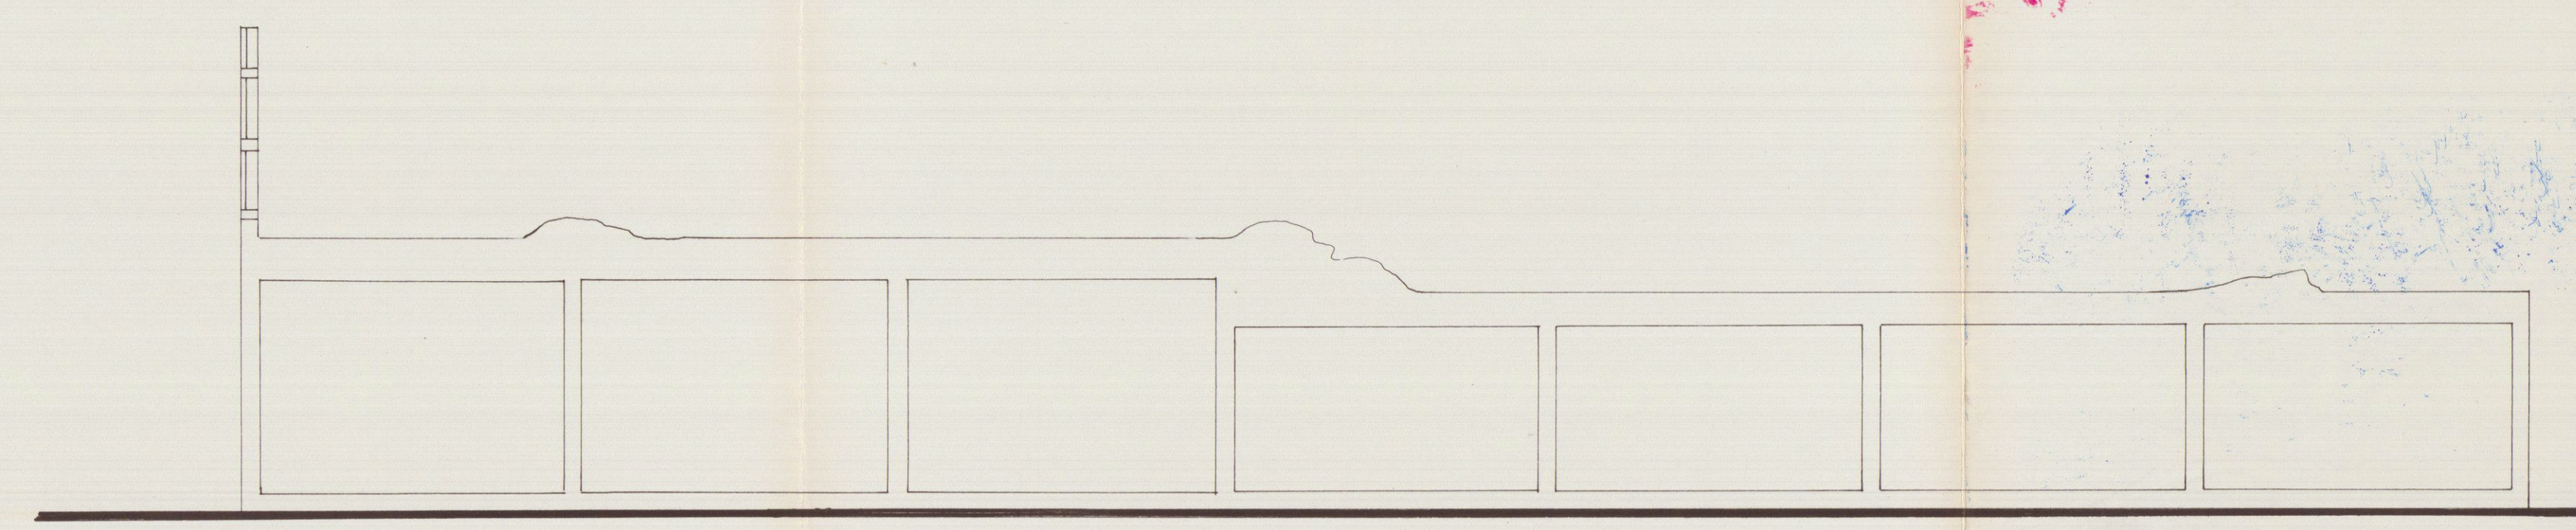

PROSPETTO OVEST